



Дом №23. План 1-го этажа. Секция №1 (4 эт.)

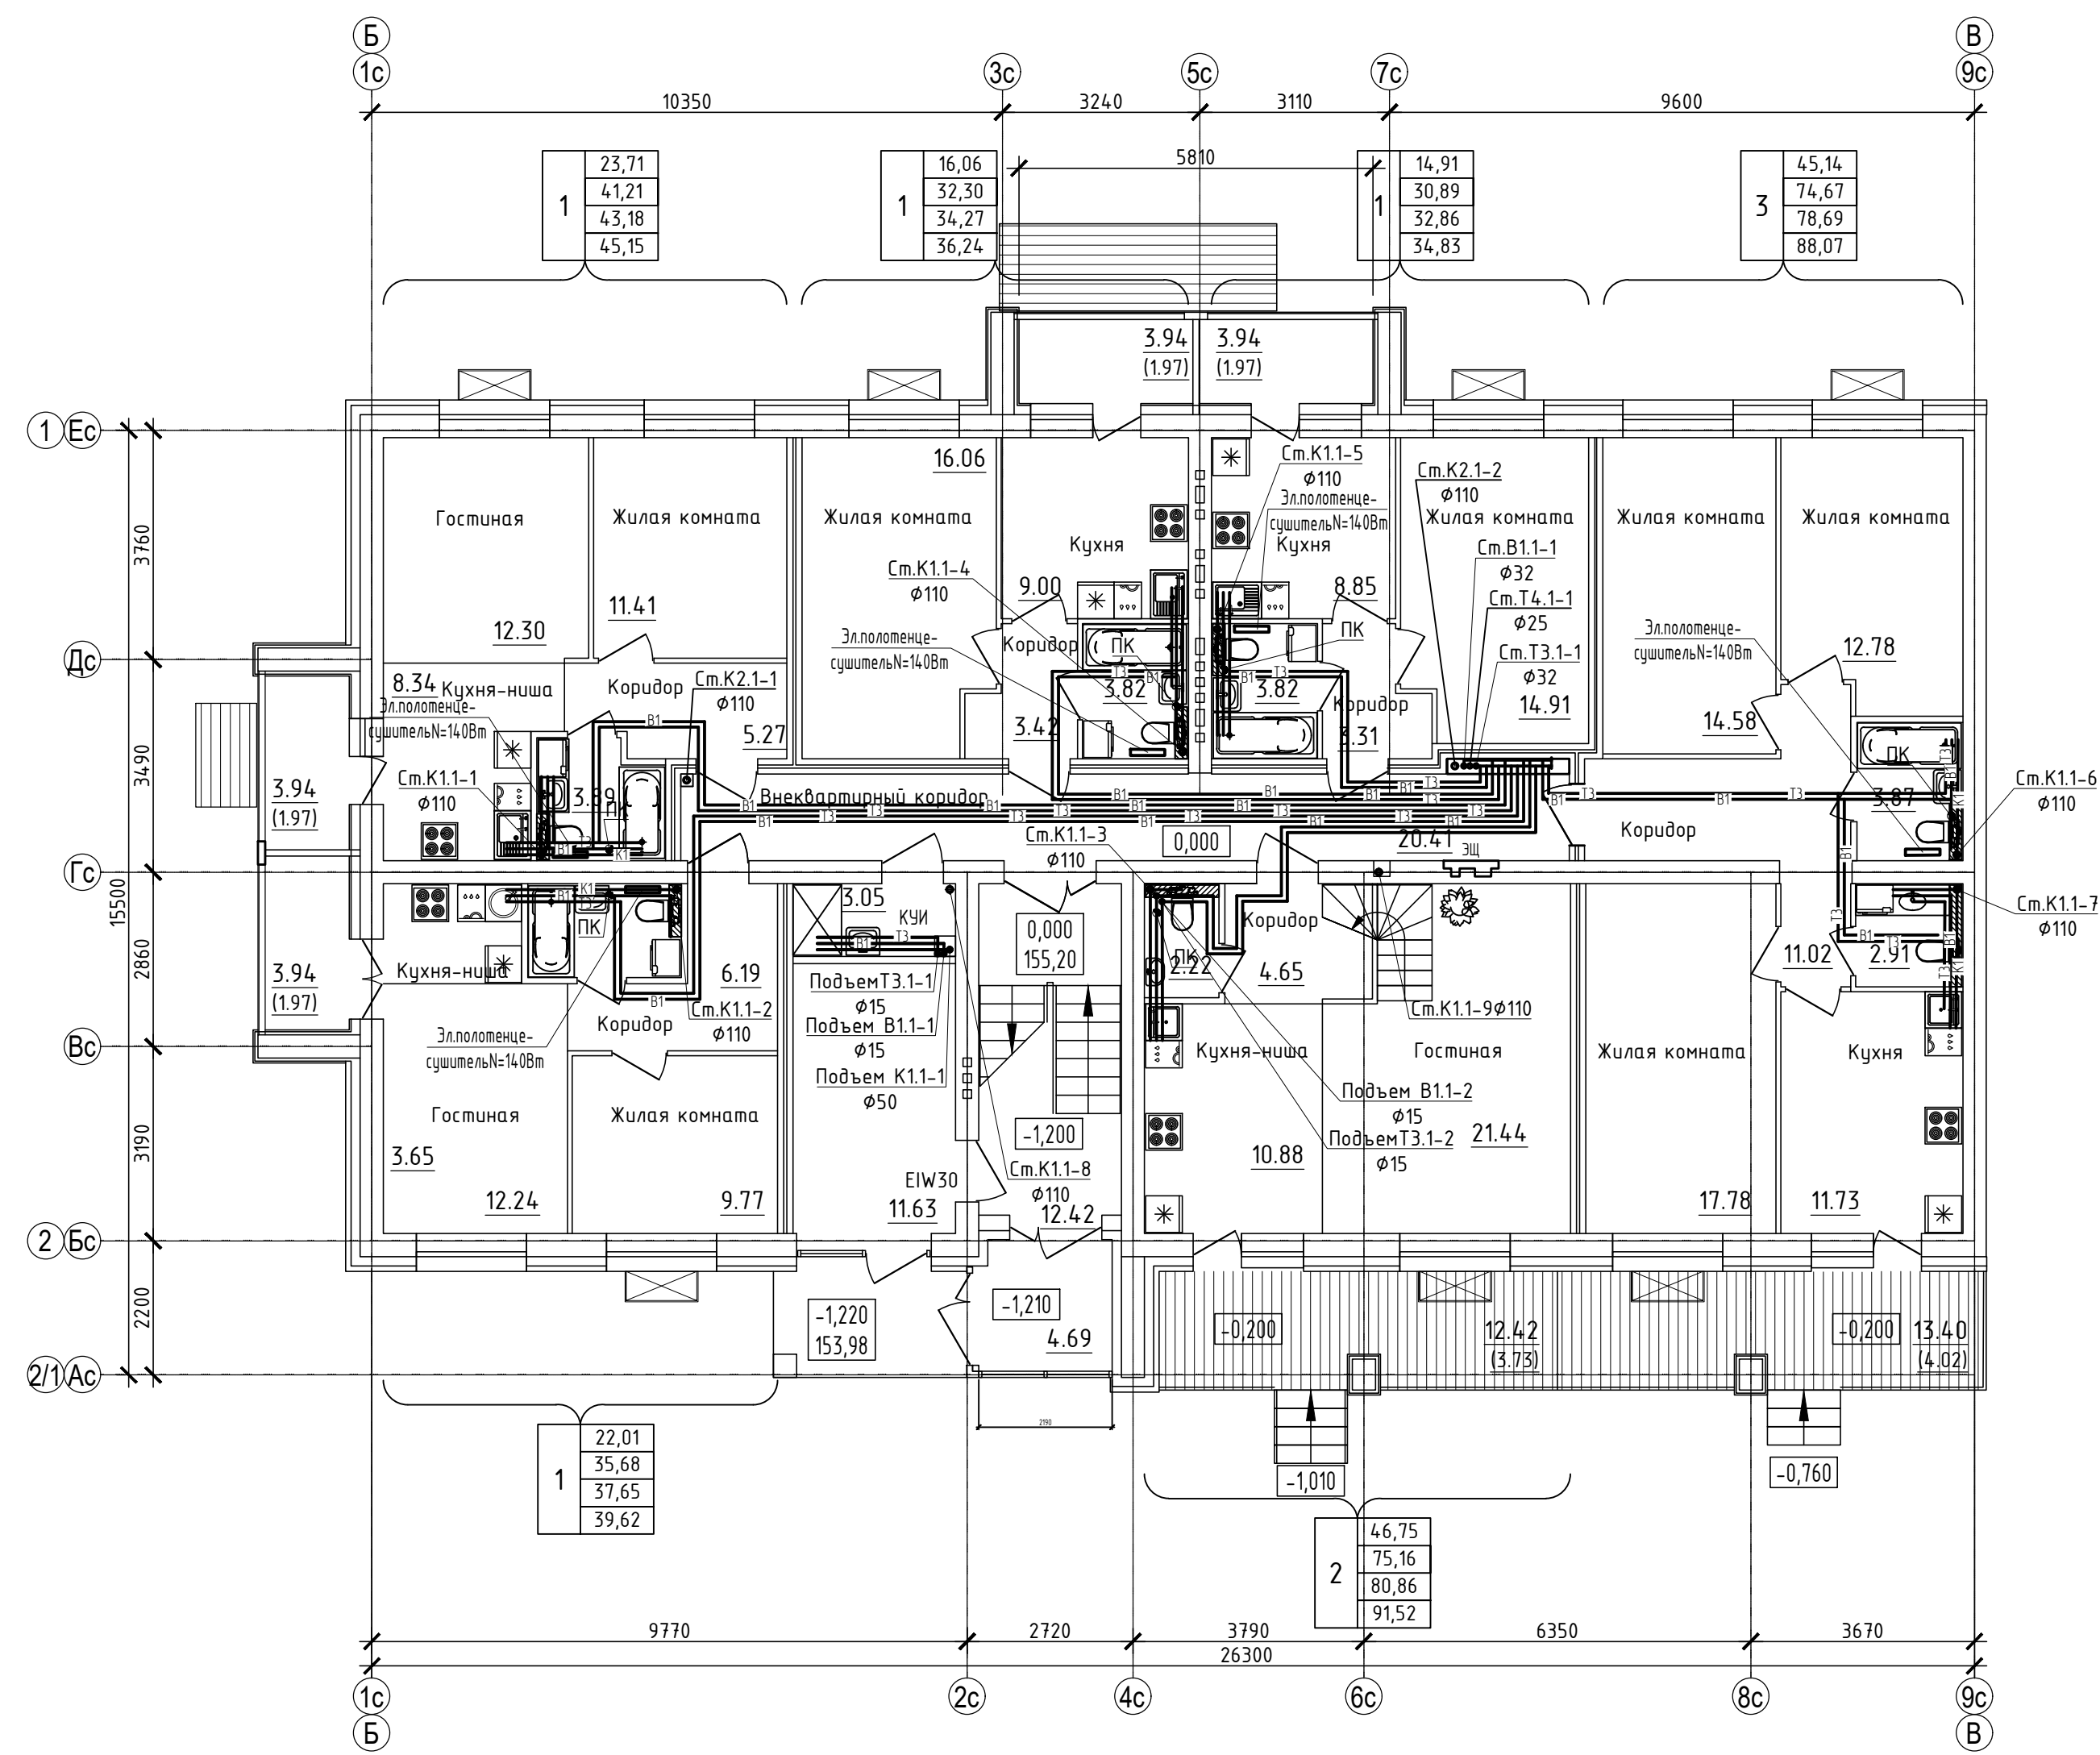

Согласовано					
Инф. N подл.	Взам. инф. N	Подп. и дата			


						ООО Спецзастройщик "Железно Киров"			
						01-01-484-2023-ВК			
						Многоквартирный жилой Дом №23, расположенный в ЖК "Знак" в г. Киров. (10 очередь строительства).			
Изм.	Колуч.	Лист	№ док.	Подпись	Дата				
Разработал				Самарова	03.24				Стация
Проверил				Чупрова	03.24				Лист
									Листов
									Р
									3
Н.контр.				Безгачев	03.24	Дом №23. План 1-го этажа. Секция №1 (4 эт.)			
ГИП				Октябрьева	03.24				

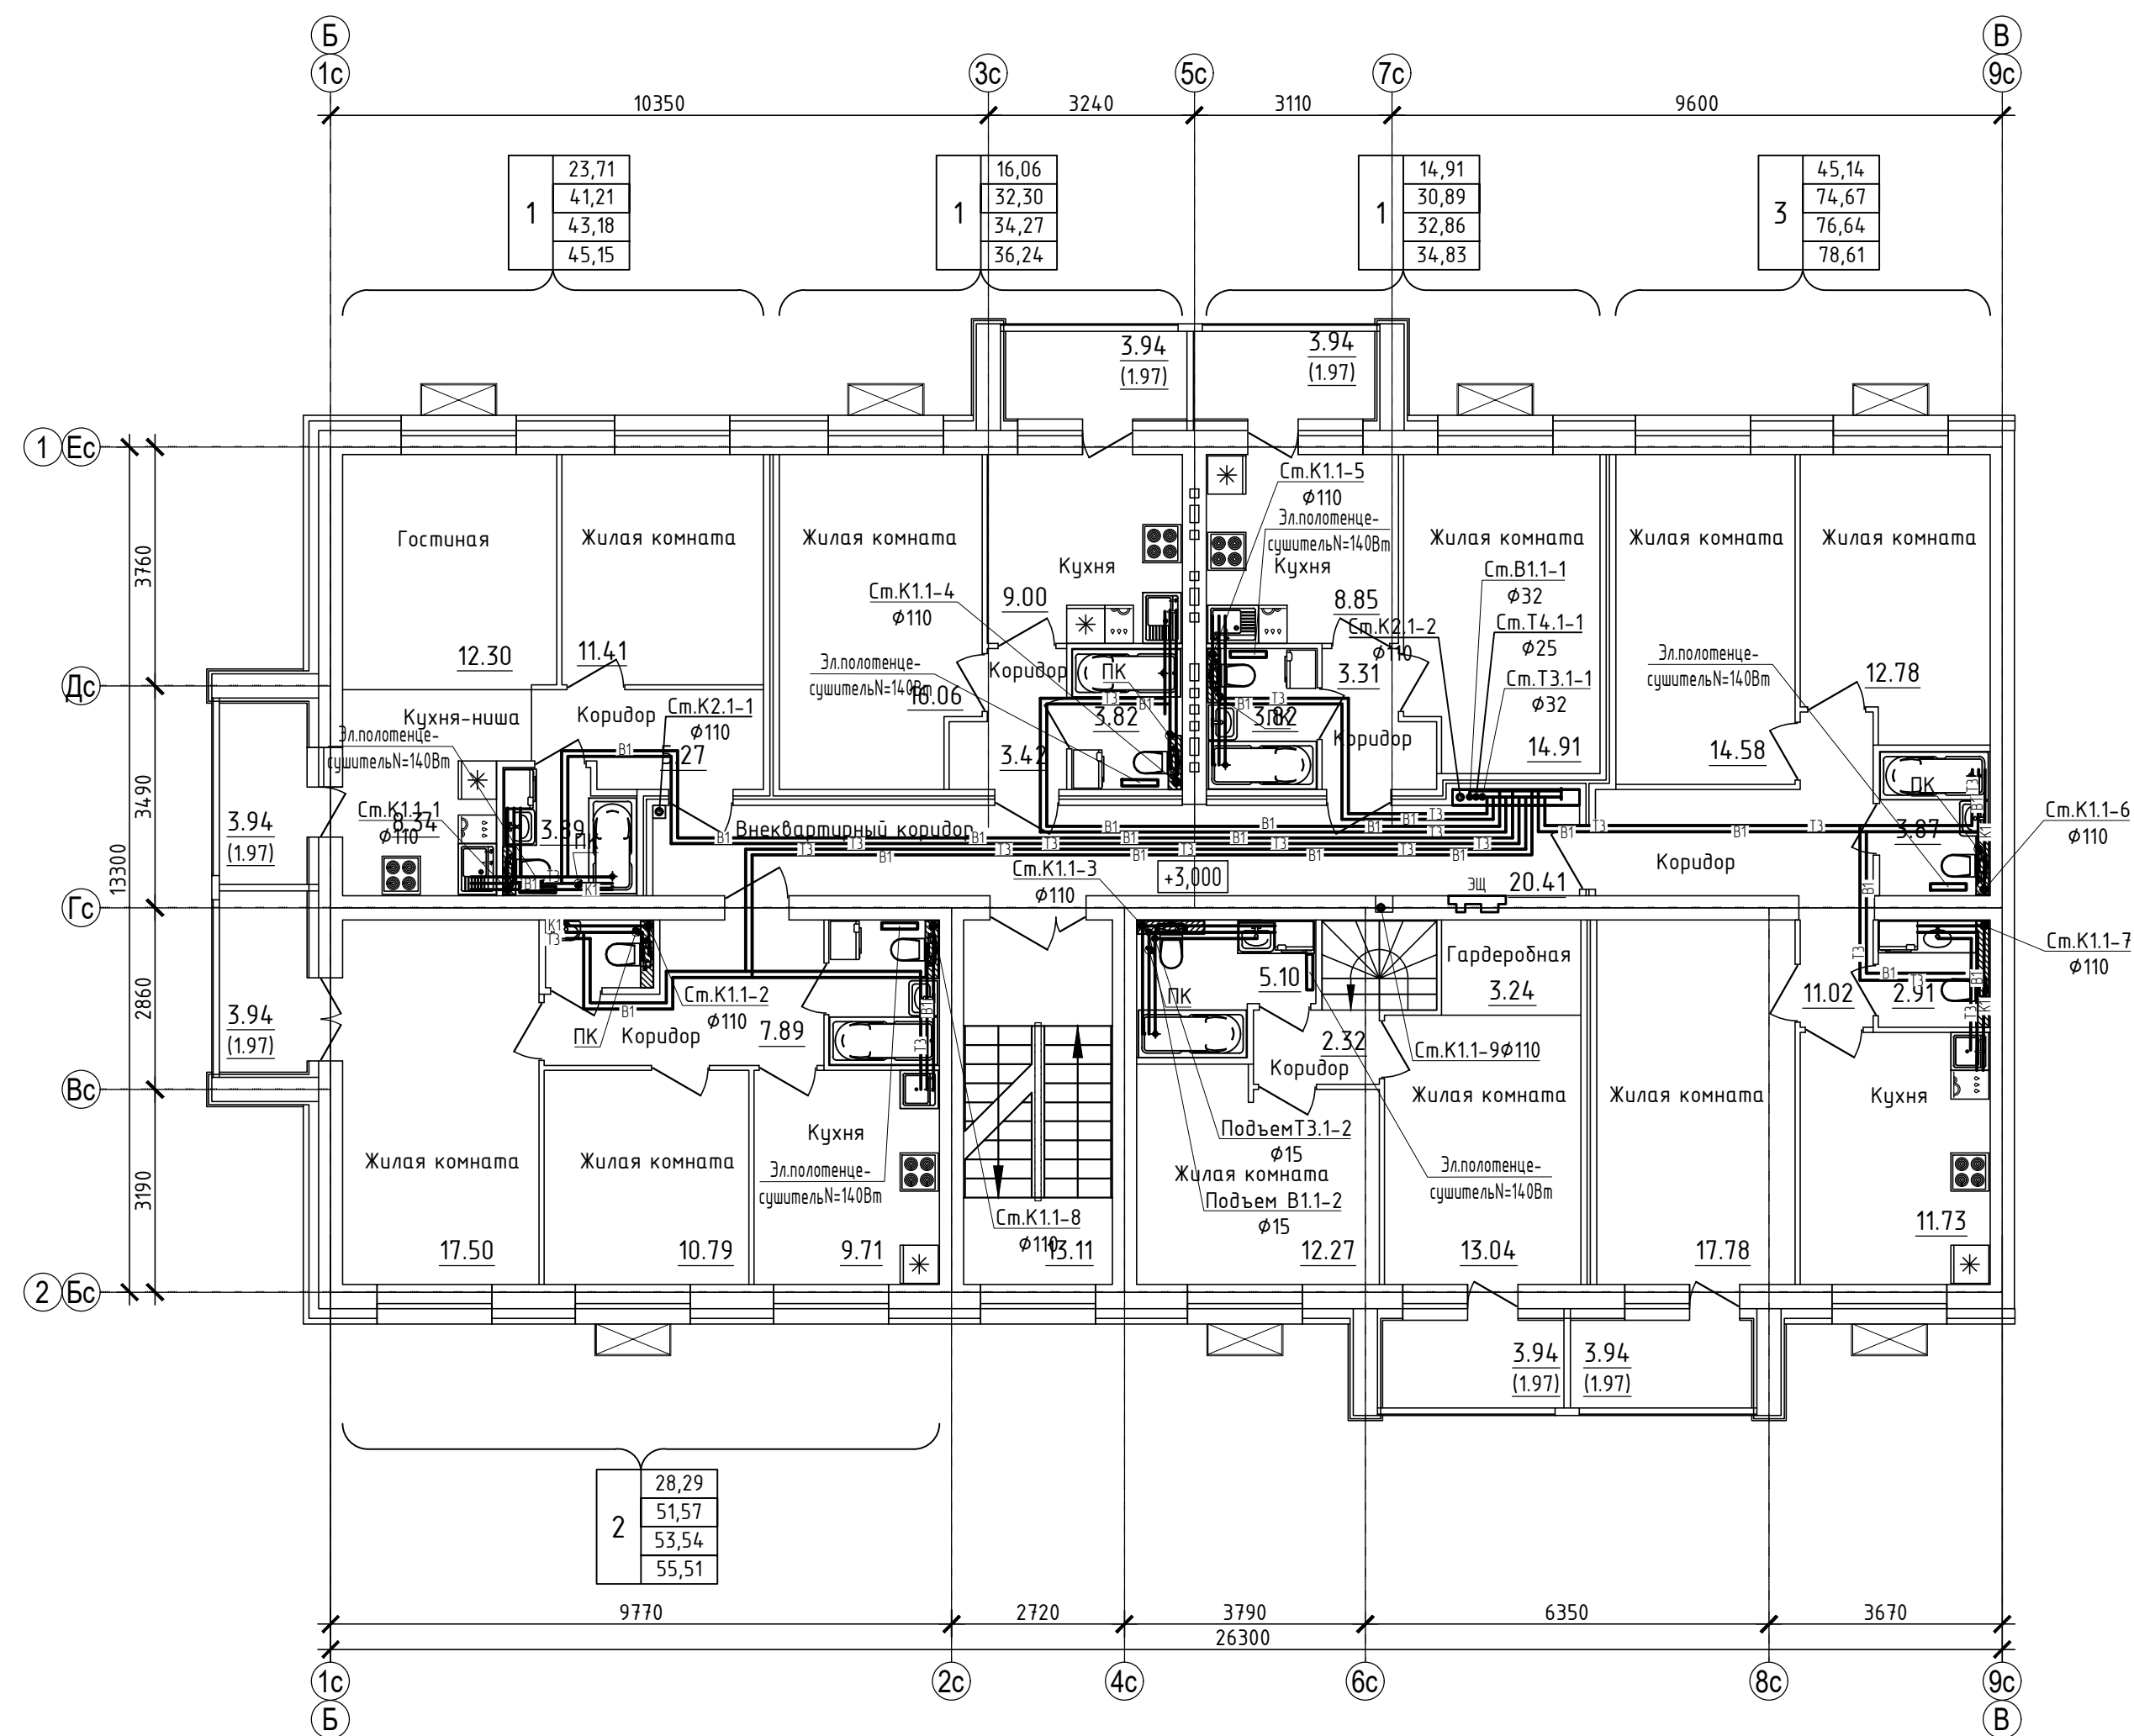

Инф. N подл.	Подп. и дата	Взам. инб. N	Согласовано		


						000 Спецзастройщик "Железно Киров"			
						01-01-484-2023-ВК			
						Многоквартирный жилой Дом №23, расположенный в ЖК "Знак" в г. Киров. (10 очередь строительства).			
Изм.	Кол.ч.	Лист	№ док.	Подпись	Дата				
Разработал		Самарова			03.24			Стадия	Лист
Проверил		Чупрова			03.24			Р	4
Н.контр.		Беззачеб			03.24	Дом №23. План 2-го этажа. Секция №1 (4 эт.)			
ГИП		Октябрь			03.24				

Дом №23. План 3-го - 4-го этажей. Секция №1 (4 эт.)

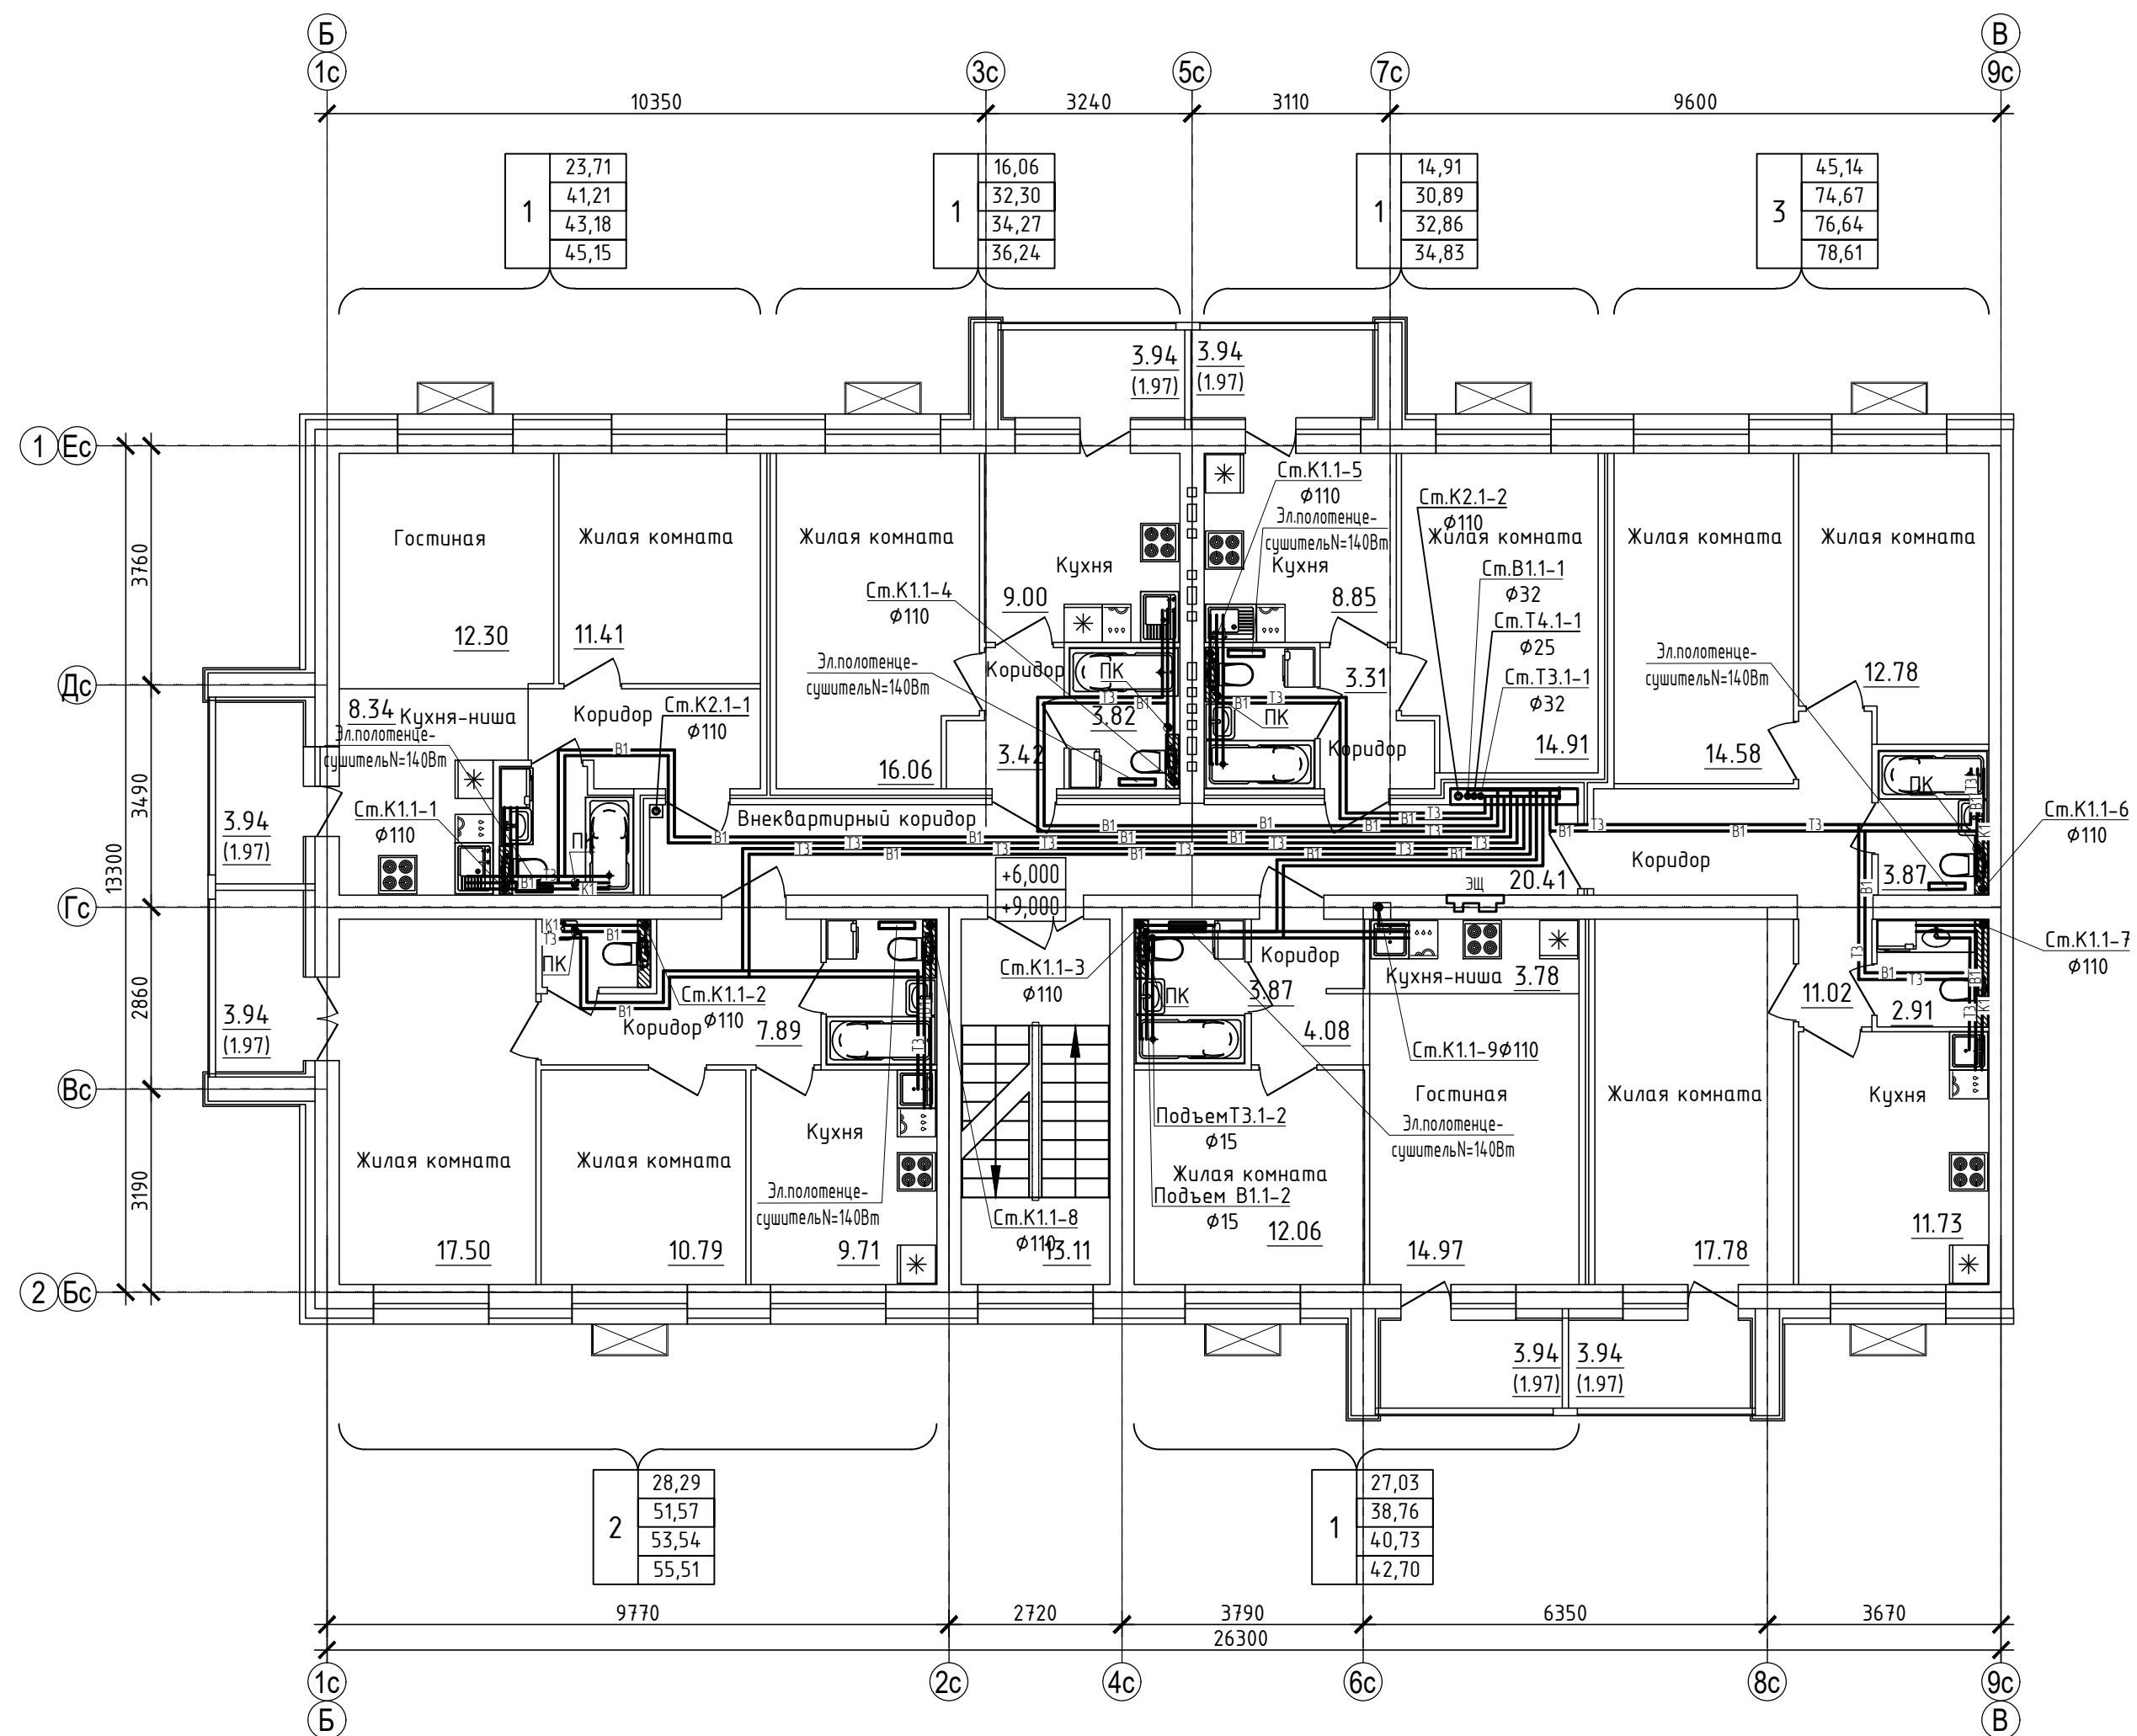[illegible]

						000 Спецзастройщик "Железно Киров"										
						01-01-484-2023-БК										
						Множаквартирный жилой Дом №23, расположенный в ЖК "Знак" в г. Киров. (10 очередь строительства).										
Изм.	Кол.ч.	Лист	№ док.	Подпись	Дата											
Разработал		Самарова			03.24	<table><tr><td>Студия</td><td>Лист</td><td>Листов</td></tr><tr><td>Р</td><td>5</td><td></td></tr></table>			Студия	Лист	Листов	Р	5			
Студия	Лист	Листов														
Р	5															
Проверил		Чупрова			03.24											
						<table><tr><td>Дом №23. План 3-20 - 4-20 этажей. Секция №1 (4 эт.)</td><td rowspan="3"></td></tr><tr><td>Н контр.</td><td>Беззачеб</td><td>03.24</td></tr><tr><td>ГИП</td><td>Окатыева</td><td>03.24</td></tr></table>			Дом №23. План 3-20 - 4-20 этажей. Секция №1 (4 эт.)		Н контр.	Беззачеб	03.24	ГИП	Окатыева	03.24
Дом №23. План 3-20 - 4-20 этажей. Секция №1 (4 эт.)																
Н контр.		Беззачеб	03.24													
ГИП		Окатыева	03.24													

Дом №23. План тех.подполья. Секция №2 (7 эт.)

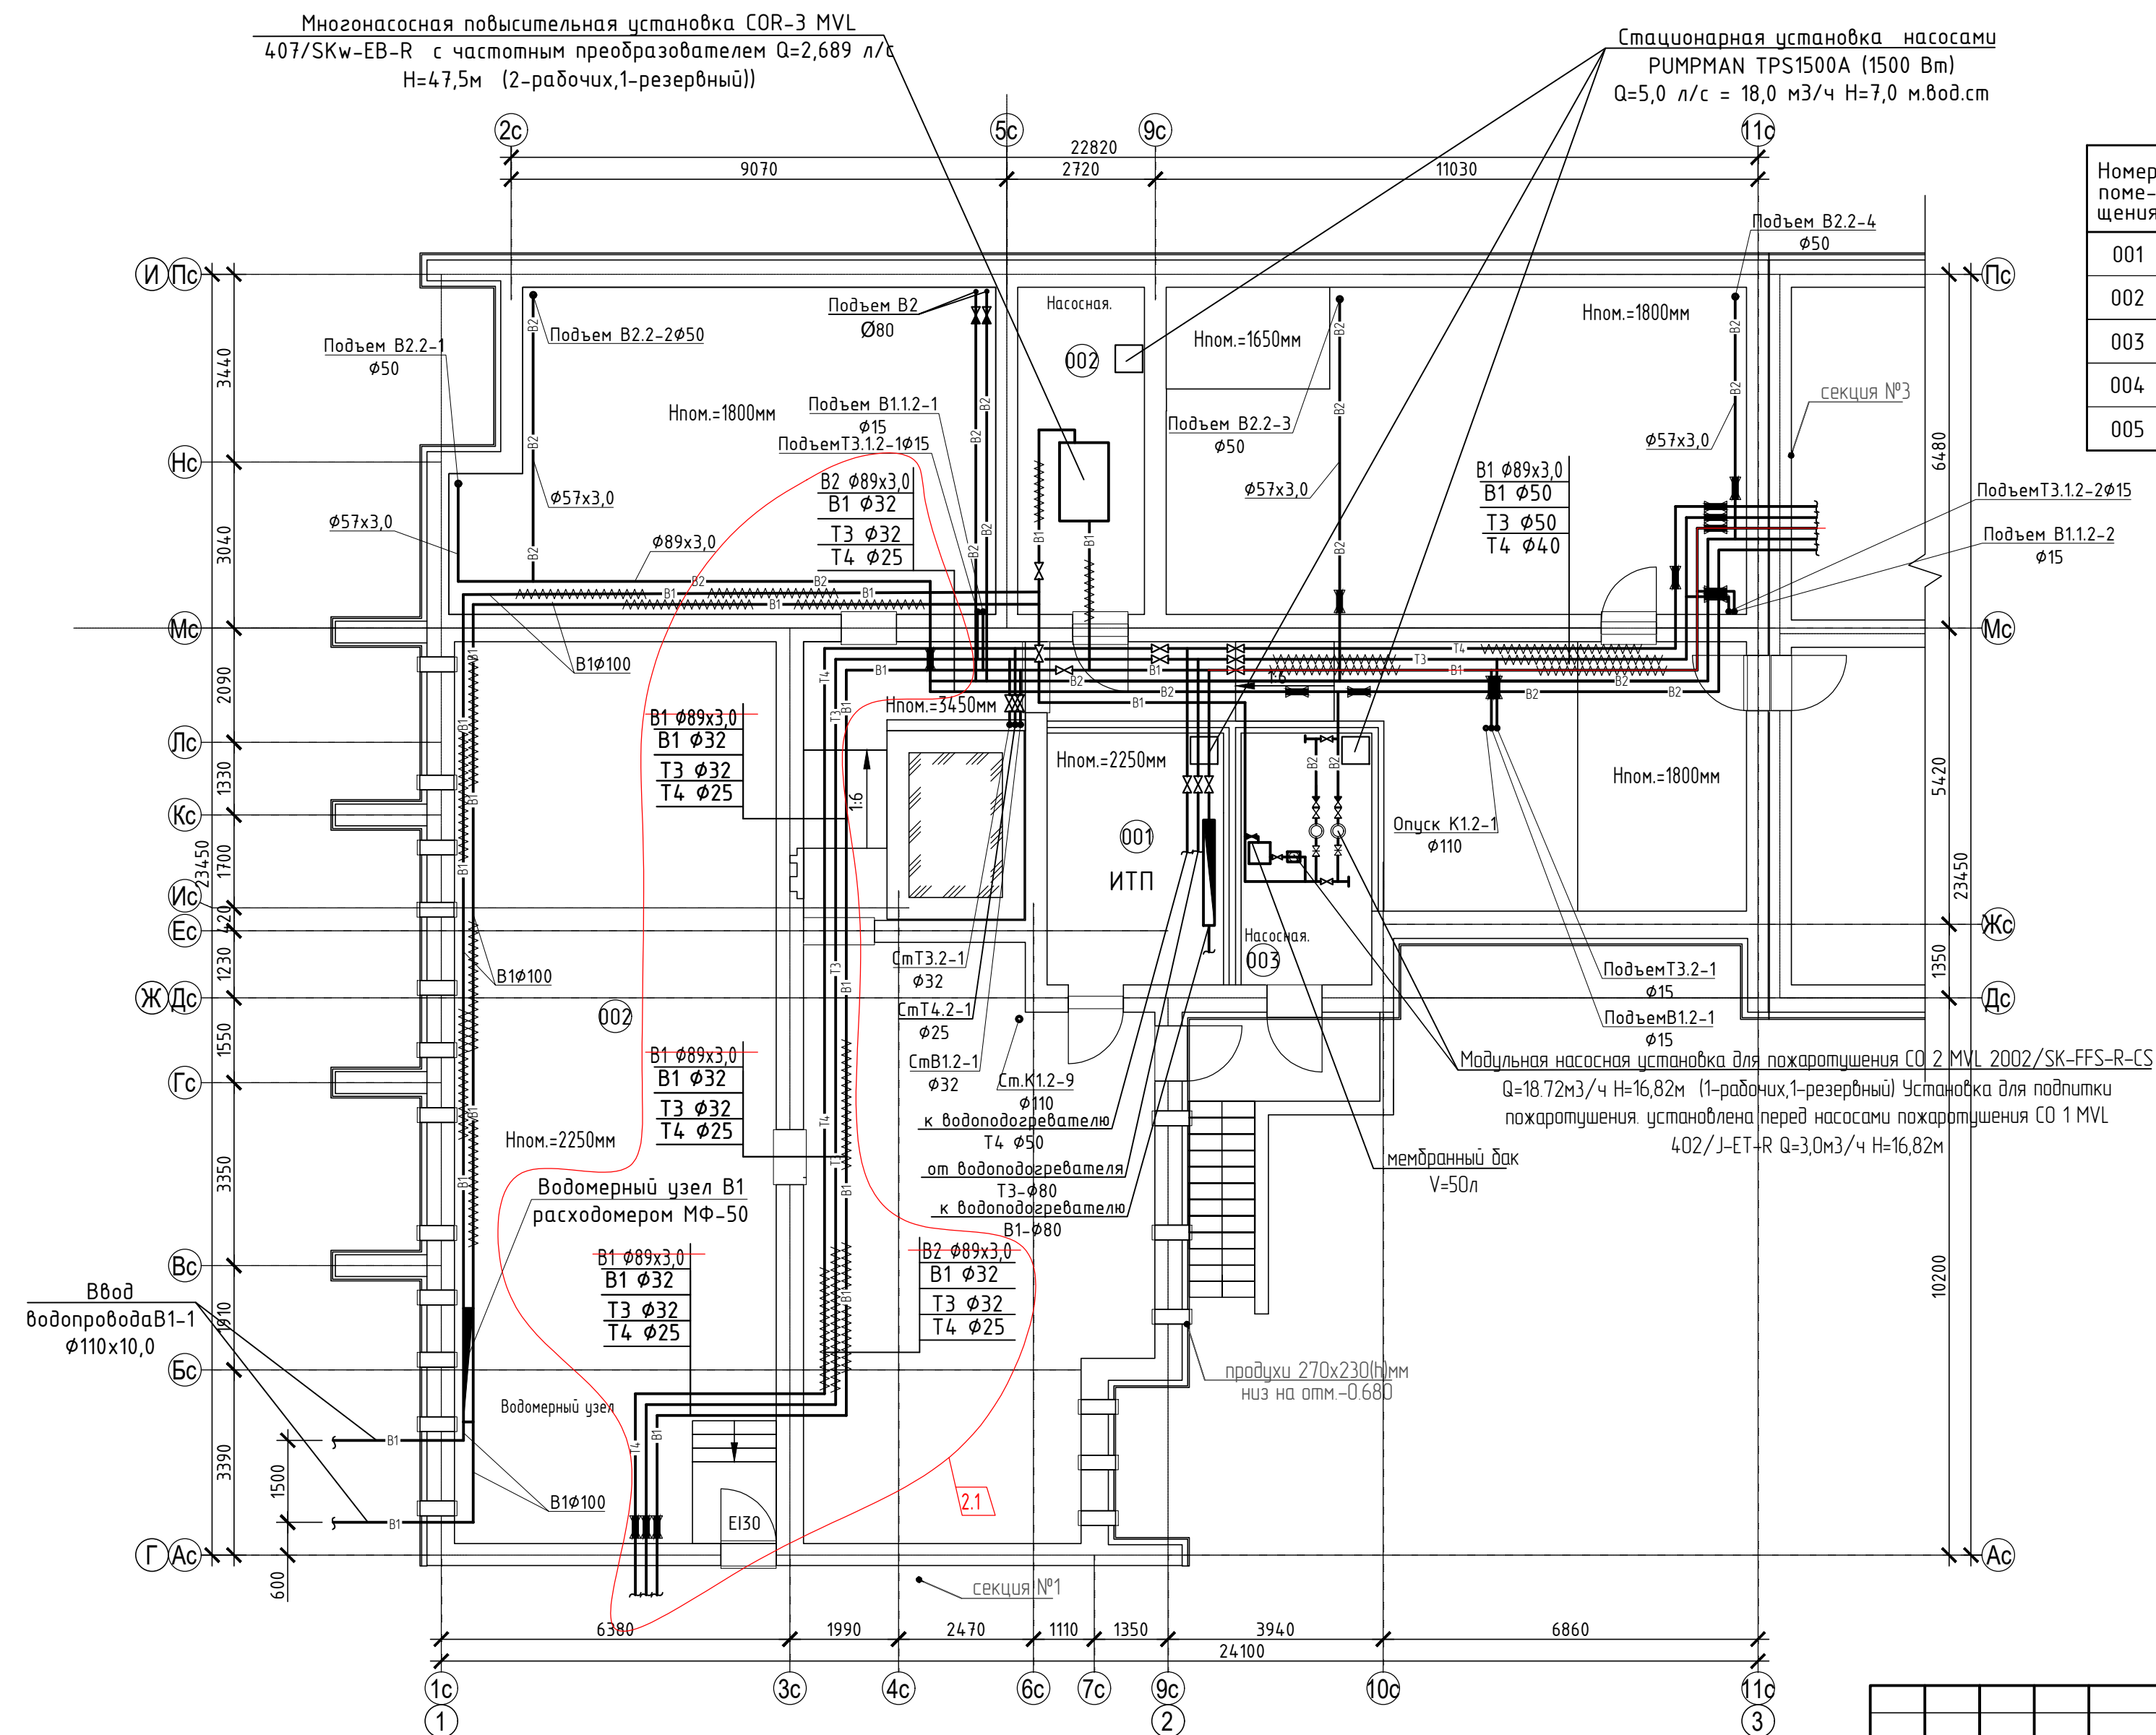


Номер помещения	Наименование	Площадь, м2	Кат. помещения
001	ИТП	14.89	№№№№
002	Водомерный узел	13.90	
003	Насосная пож.	11.02	
004	Коридор	213.51	
005	Техподполье	118.97	

2	-	зам.	8-24		12.2
Изм.	Колуч.	Лист	№ док.	Подпись	Доп.
Разработал	Самарова				032
Проверил	Чупрова				032
Н контр.	Беззачев				032
ГП	Ожатыева				032

000 Спецзастройщик "Железно Киров"			
01-01-484-2023 ВК			
Многоквартирный жилой Дом №23, расположенный в ЖК "Знак" в г. Киров. (10 очередь строительства)			
	Стандия	Лист	Листов
	Р	10	
Дом №23. План тех.подполья. Секция №2 (7 эт.)			


Дом №23. План 1-го этажа. Секция №2 (7 эт.)

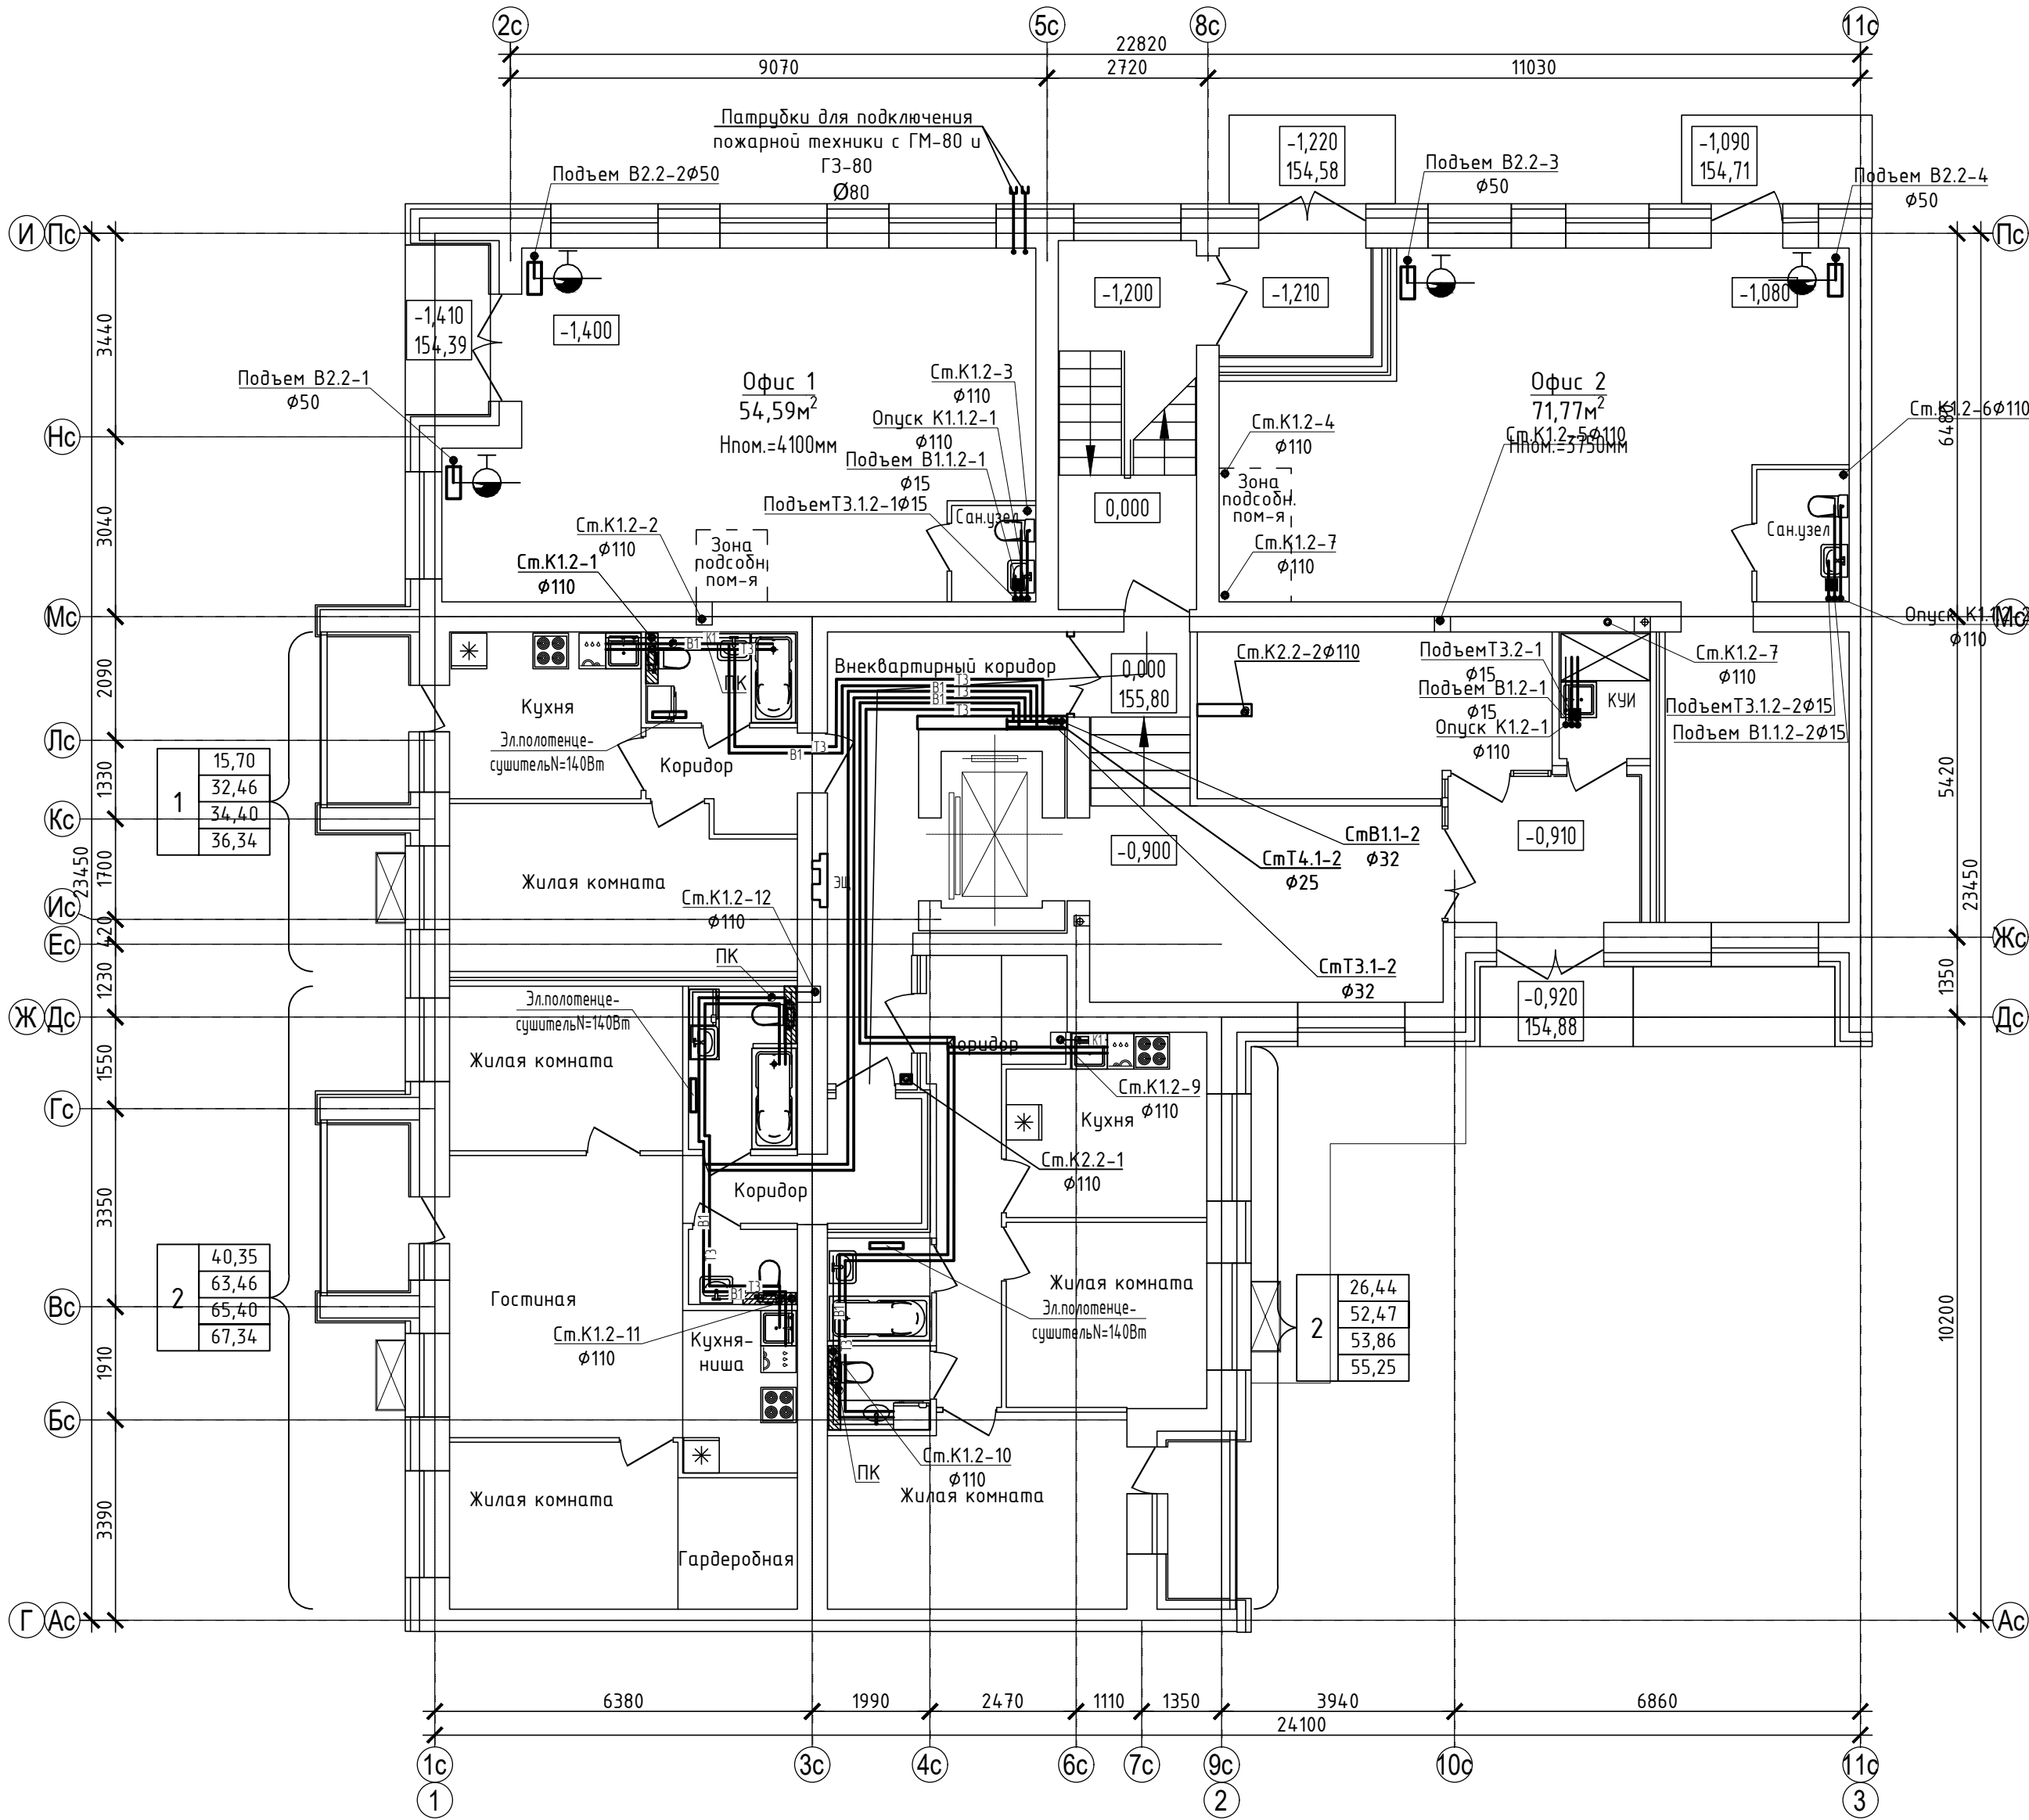

Согласовано					
Взам. инф. N					
Подп. и дата					
Инф. N подл.					


000 Спецзастройщик "Железно Киров"					
01-01-484-2023-ВК					
Многоквартирный жилой Дом №23, расположенный в ЖК "Знак" в г. Киров (10 очередь строительства).					
Изм.	Колуч.	Лист	№ док.	Подпись	Дата
Разработал	Самарова				03.24
Проверил	Чупрова				03.24
Н.контр.	Беззачев				03.24
ГИП	Октябрьева				03.24
Дом №23. План 1-го этажа. Секция №2 (7 эт.)				МАСШТАБ	
				Стадия	Лист
				Р	11
				Листов	

Дом №23. План 2-го этажа. Секция №2 (7 эт.)

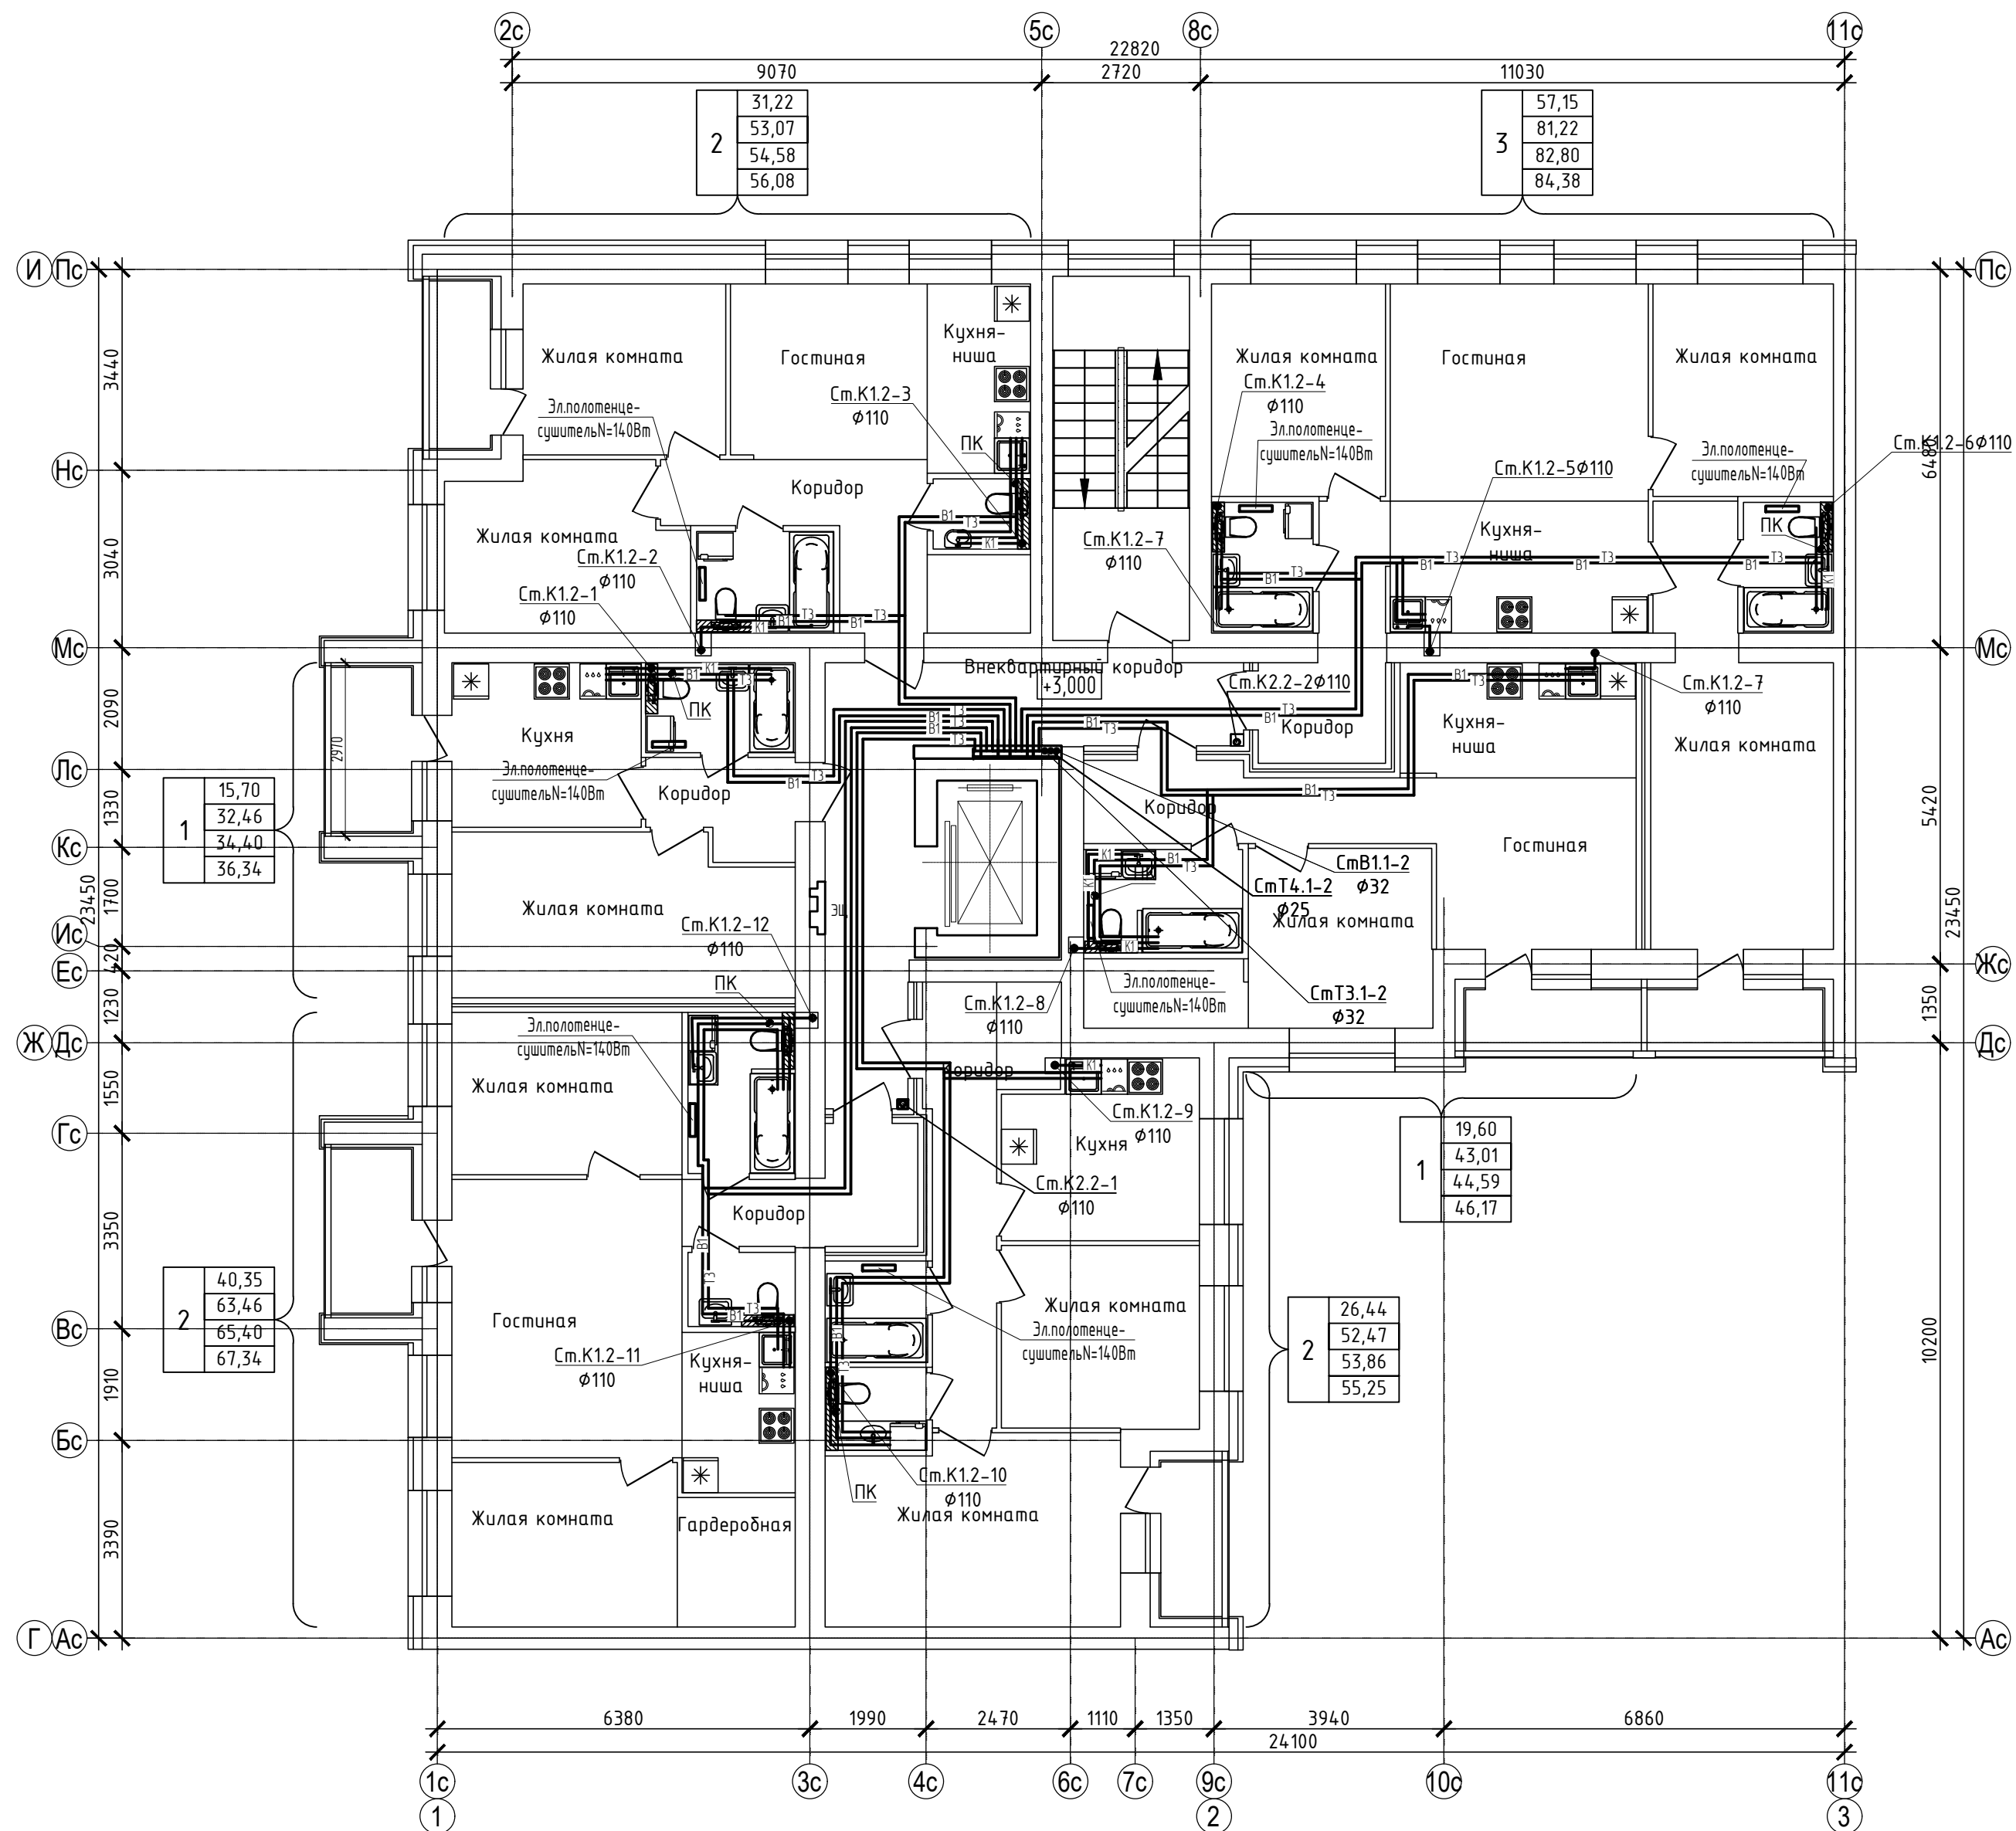

Изм.	Колуч	Лист	№ док	Подпись	Дат
Разработал	Самарова				03.
Проверил	Чупрова				03.
Н контр.	Беззащев				03.
ГИП	Окатьева				03.


000 Спецзастройщик "Железно Киров"				
01-01-484-2023-ВК				
Многоквартирный жилой Дом №23, расположенный в ЖК "Знак" в г. Киров. (10 очередь, строительство)				
24		Стандия	Лист	Листов
24		Р	12	
24	Дом №23. План 2-го этажа. Секция №2 (7 эт.)			
24				

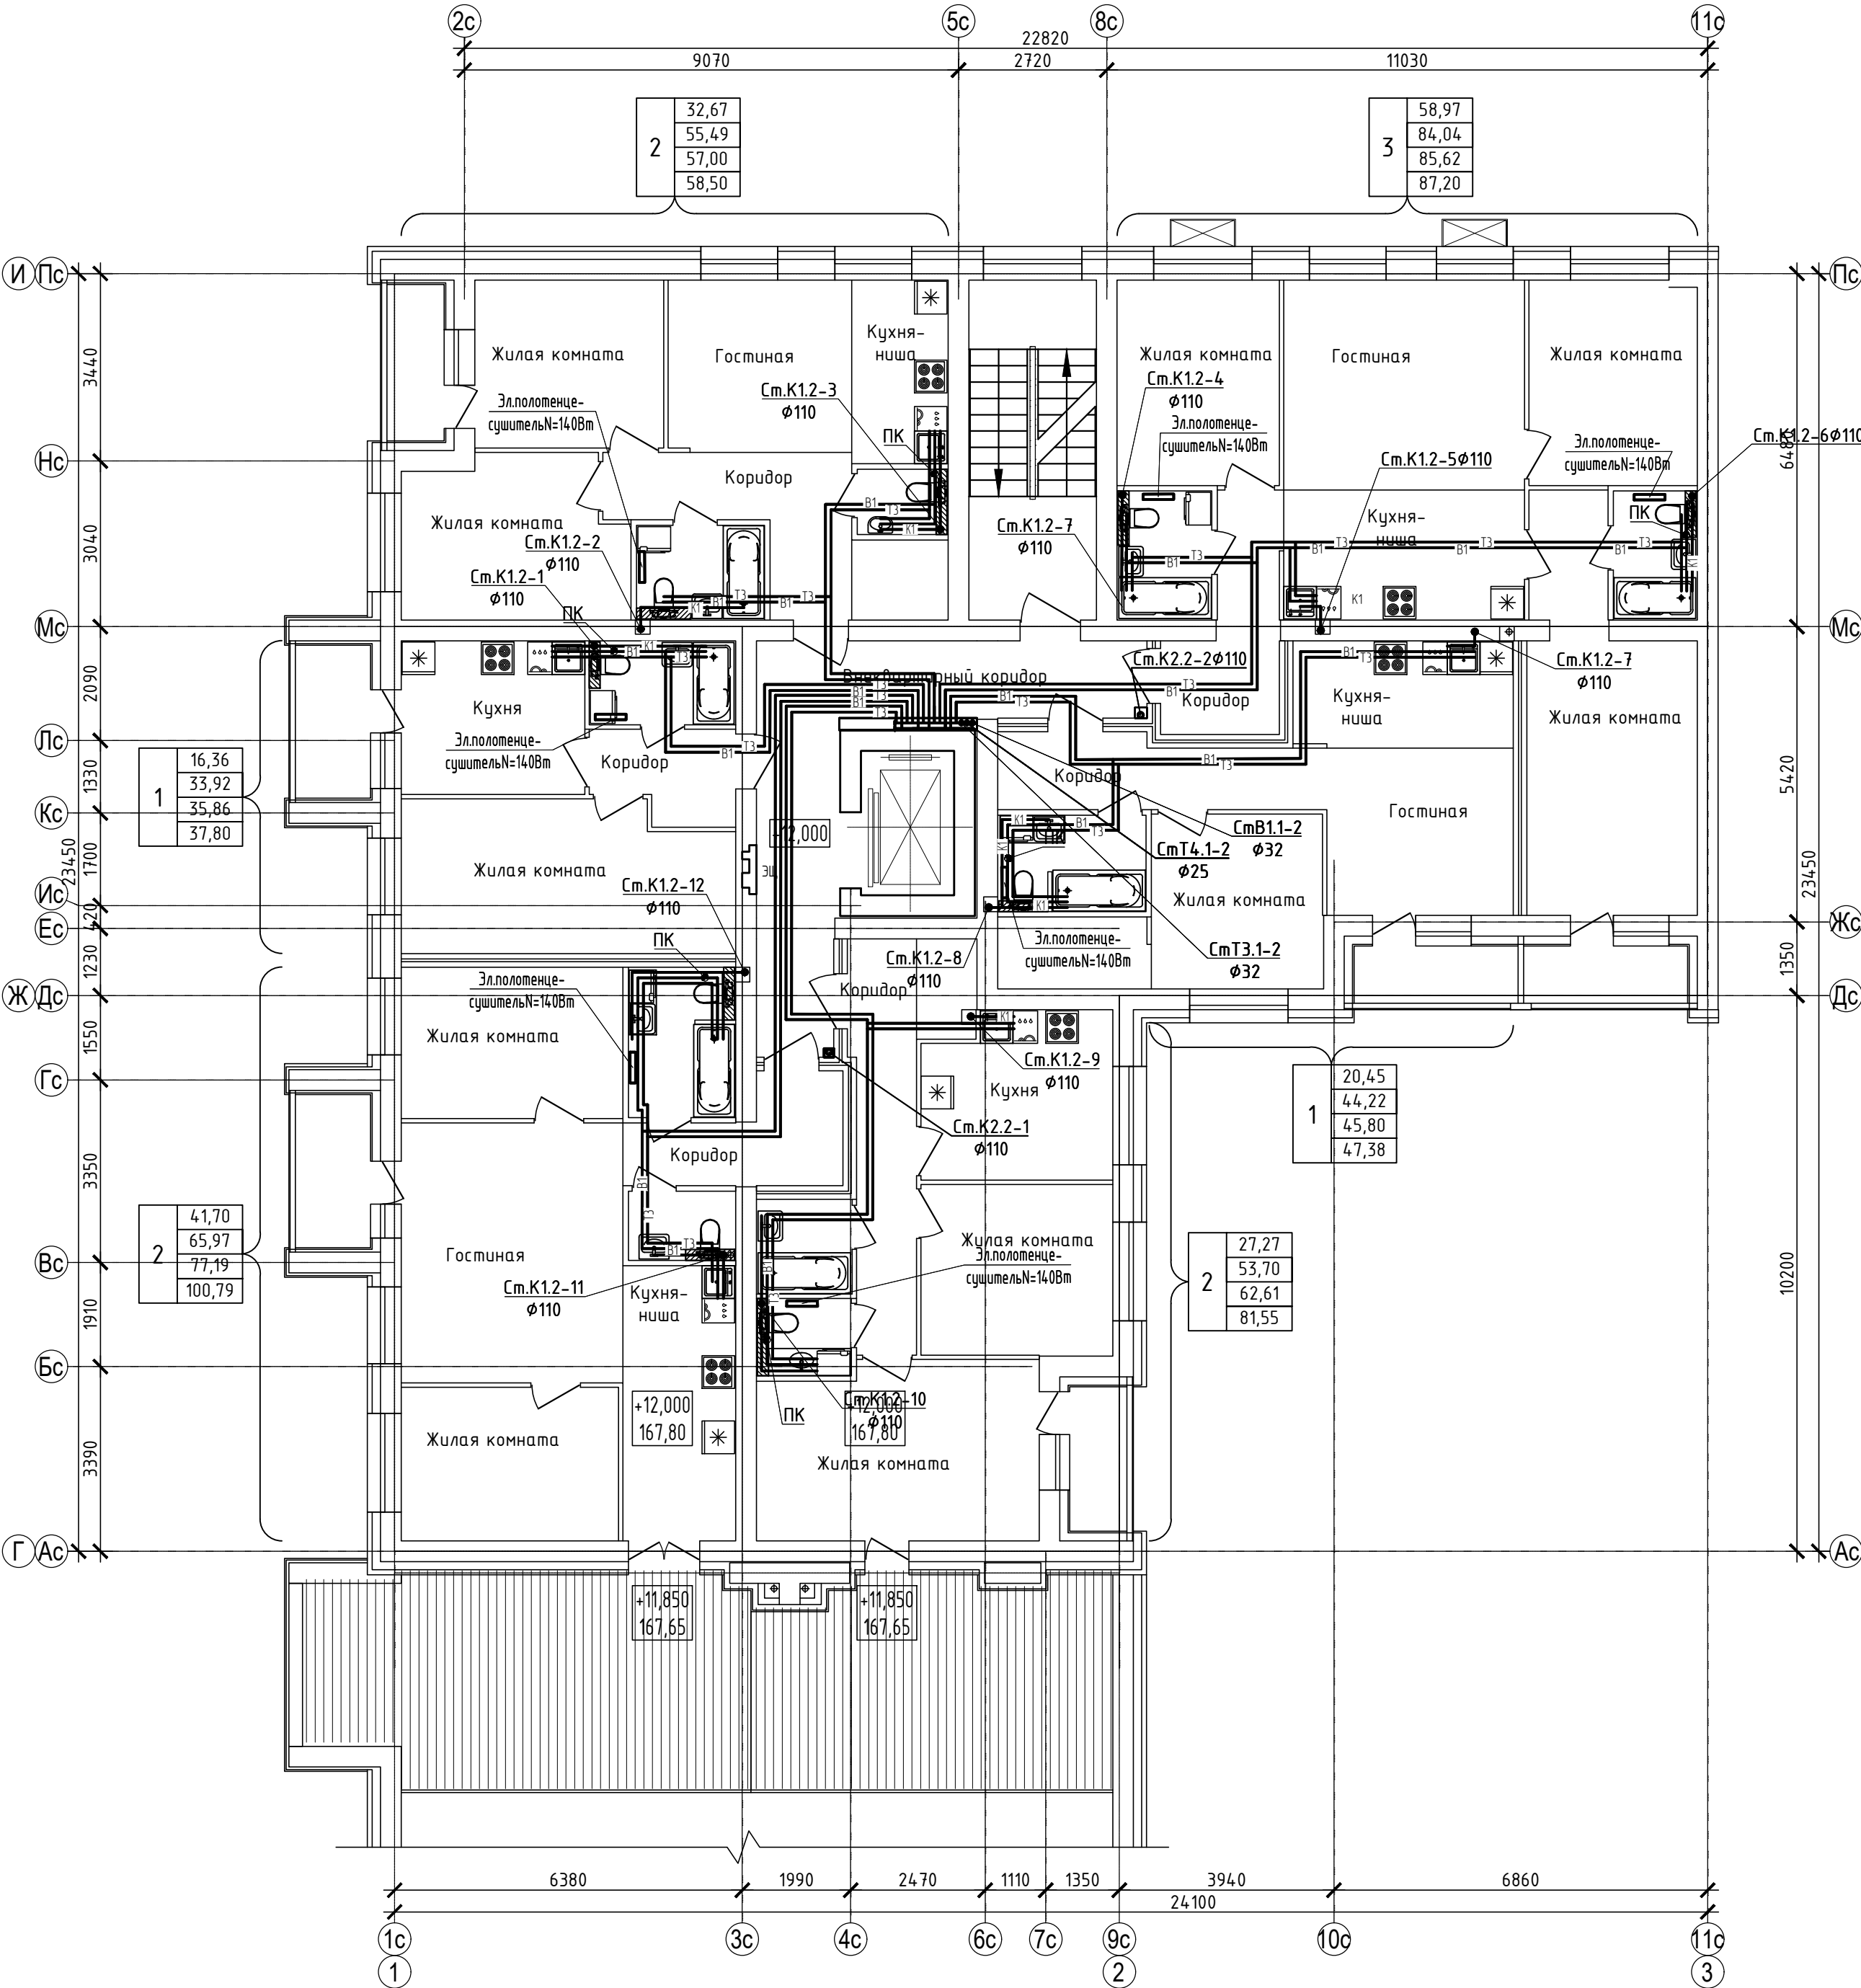

Согласовано			Взам. инф. N		
Инф. N подл.	Подп. и дата				

						ООО Спецзастройщик "Железно Киров"		
						01-01-484-2023-ВК		
						Многоквартирный жилой Дом №23, расположенный в ЖК "Знак" в г. Киров. (10 очередь строительства).		
Изм.	Колуч.	Лист	№ док.	Подпись	Дата	Р	Стадия	Лист
Разработал	Самарова				03.24		Листов	
Проверил	Чупрова				03.24			
Н контр.	Безгачев				03.24	Дом №23. План 5-го этажа. Секция №2 (7 эт.)		
ГИП	Октябрь				03.24			




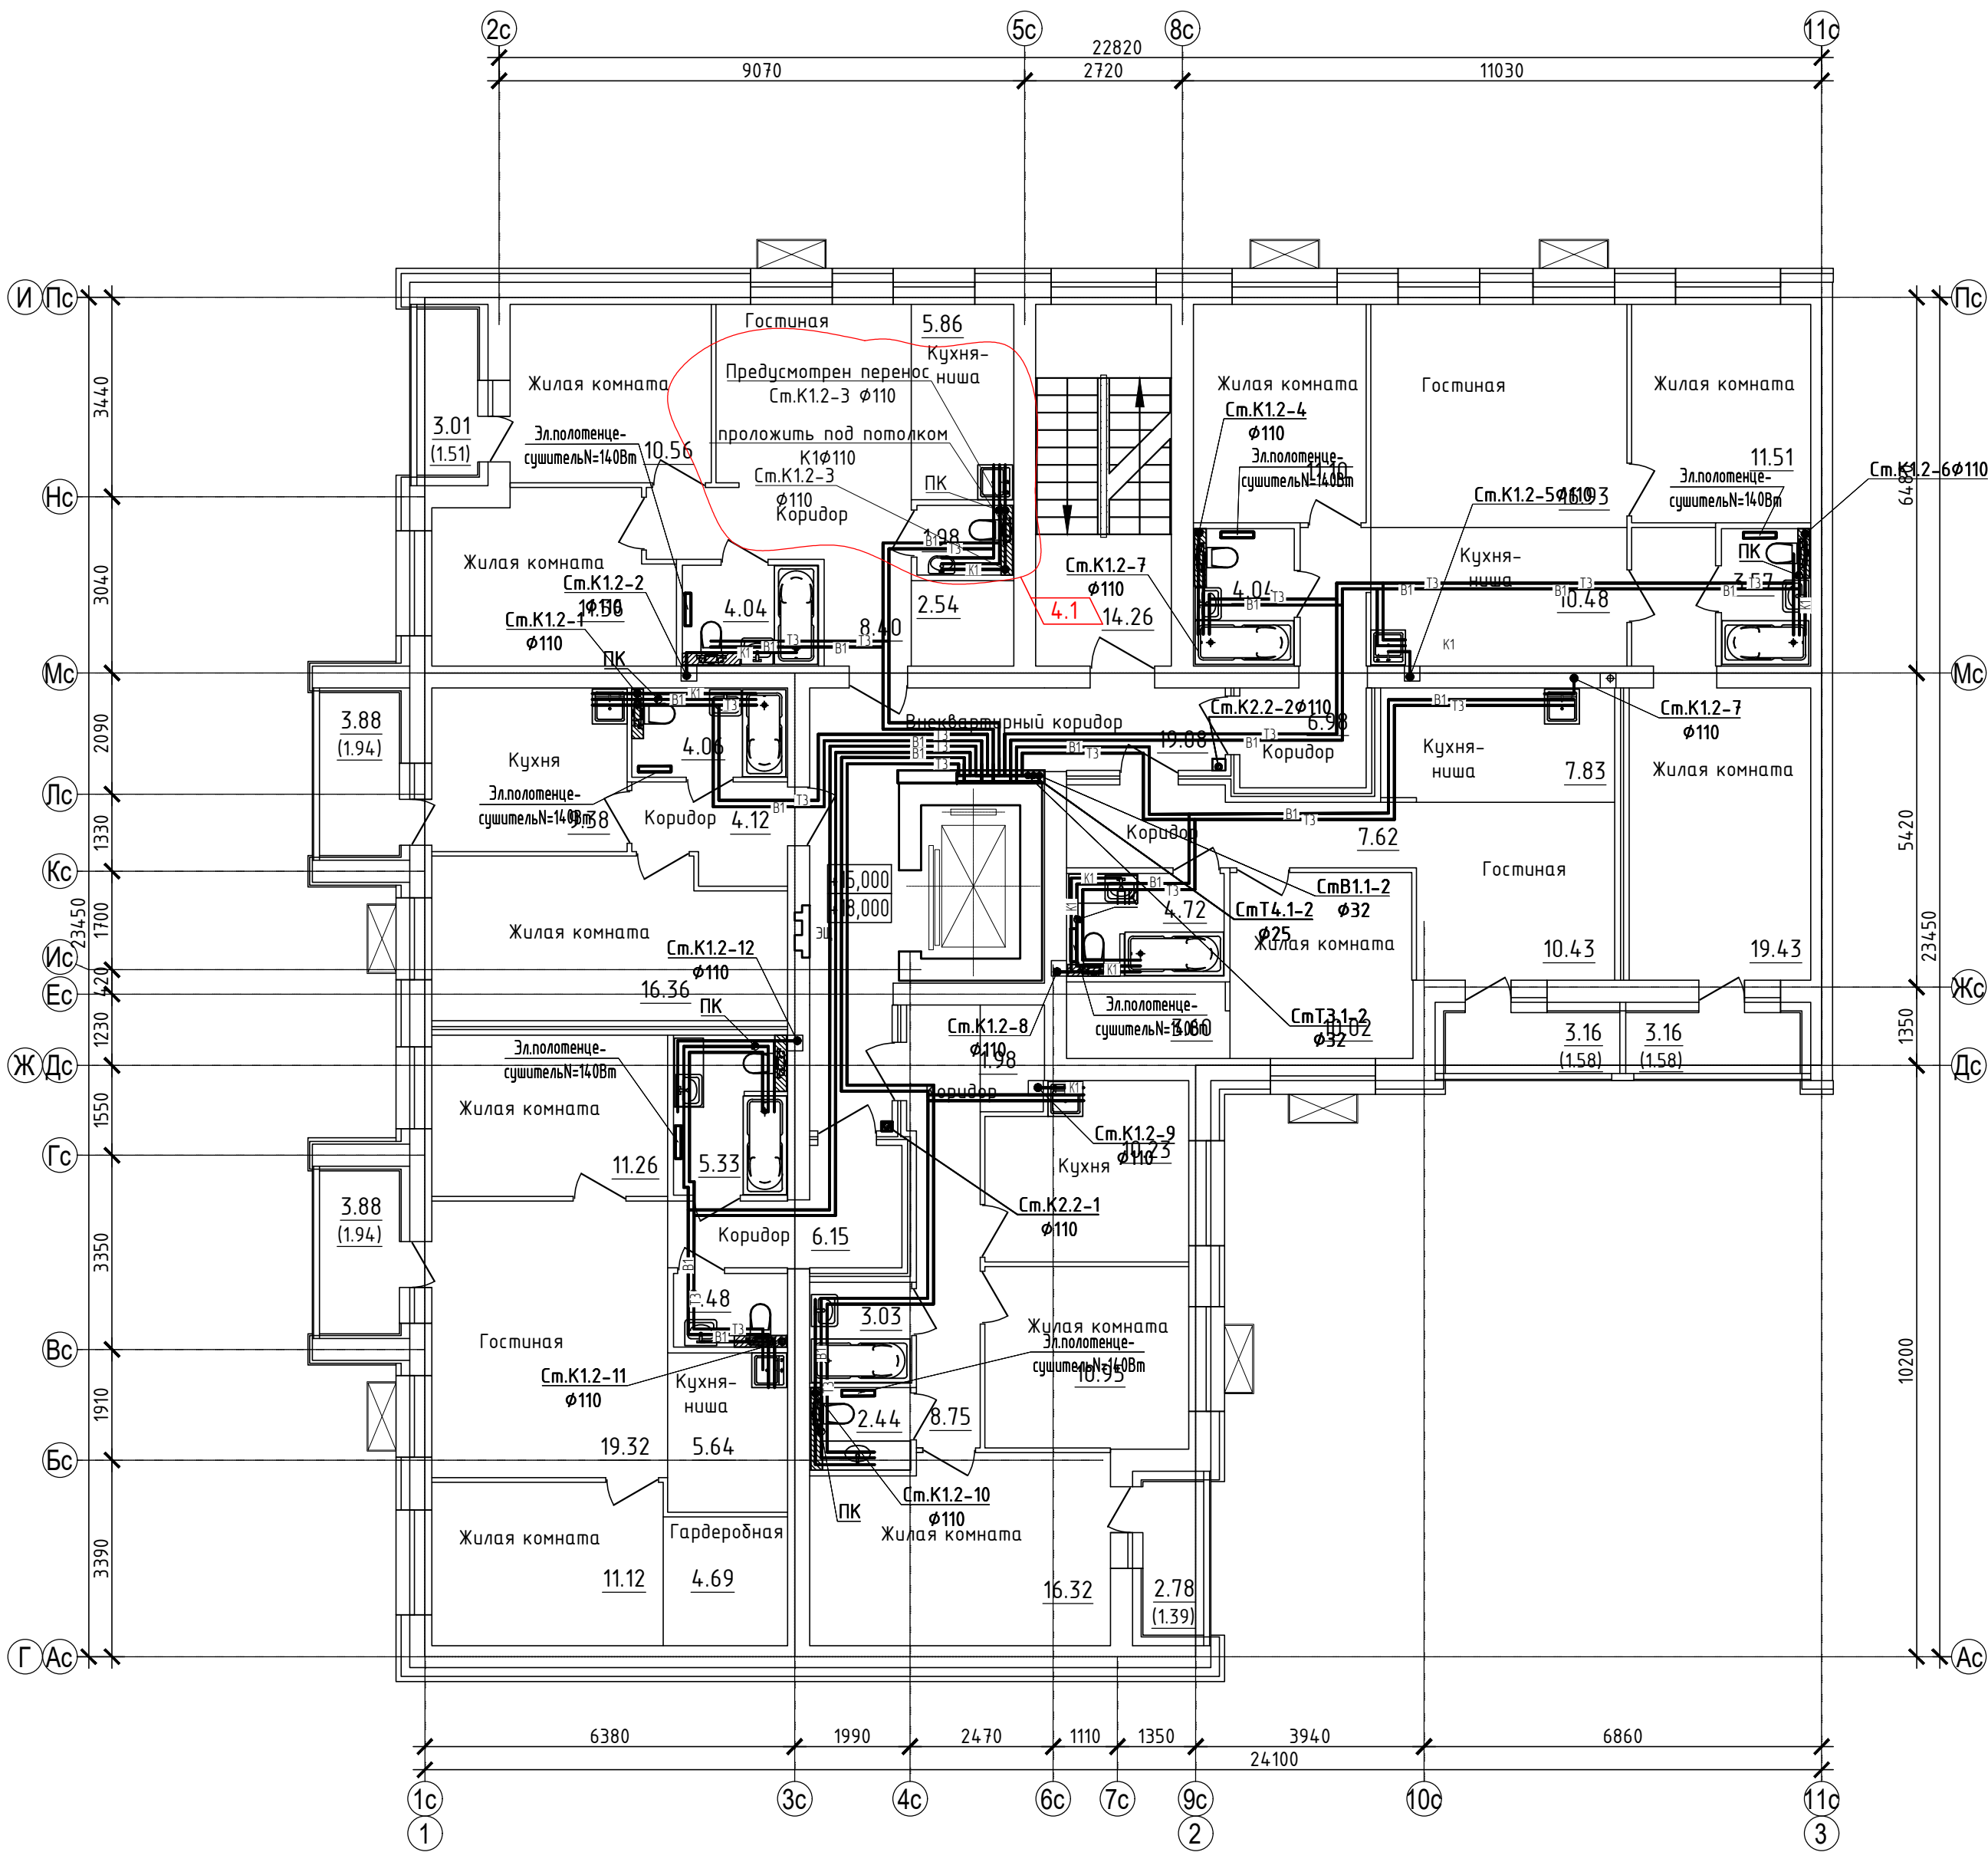

Согласовано		
Взам. инж. Н		
Подп. и дата		
Инф. Н подл.		


						ООО Спецзастройщик "Железно Киров"			
						01-01-484-2023-ВК			
						Многоквартирный жилой Дом №23, расположенный в ЖК "Знак" в г. Киров. (10 очередь строительства).			
4	-	зам.	8-24		10.25				
Изм.	Колуч.	Лист	№док.	Подпись	Дата				
Разработал	Самарова				03.24				
Проверил	Чупрова				03.24				
Н.контр.	Безгачев				03.24	Дом №23. План 6-го - 7-го этажей. Секция №2 (7 эт.)			
ГИП	Октябрьева				03.24				

Дом №23. План тех. этажа. Секция №3 (7 эт.)

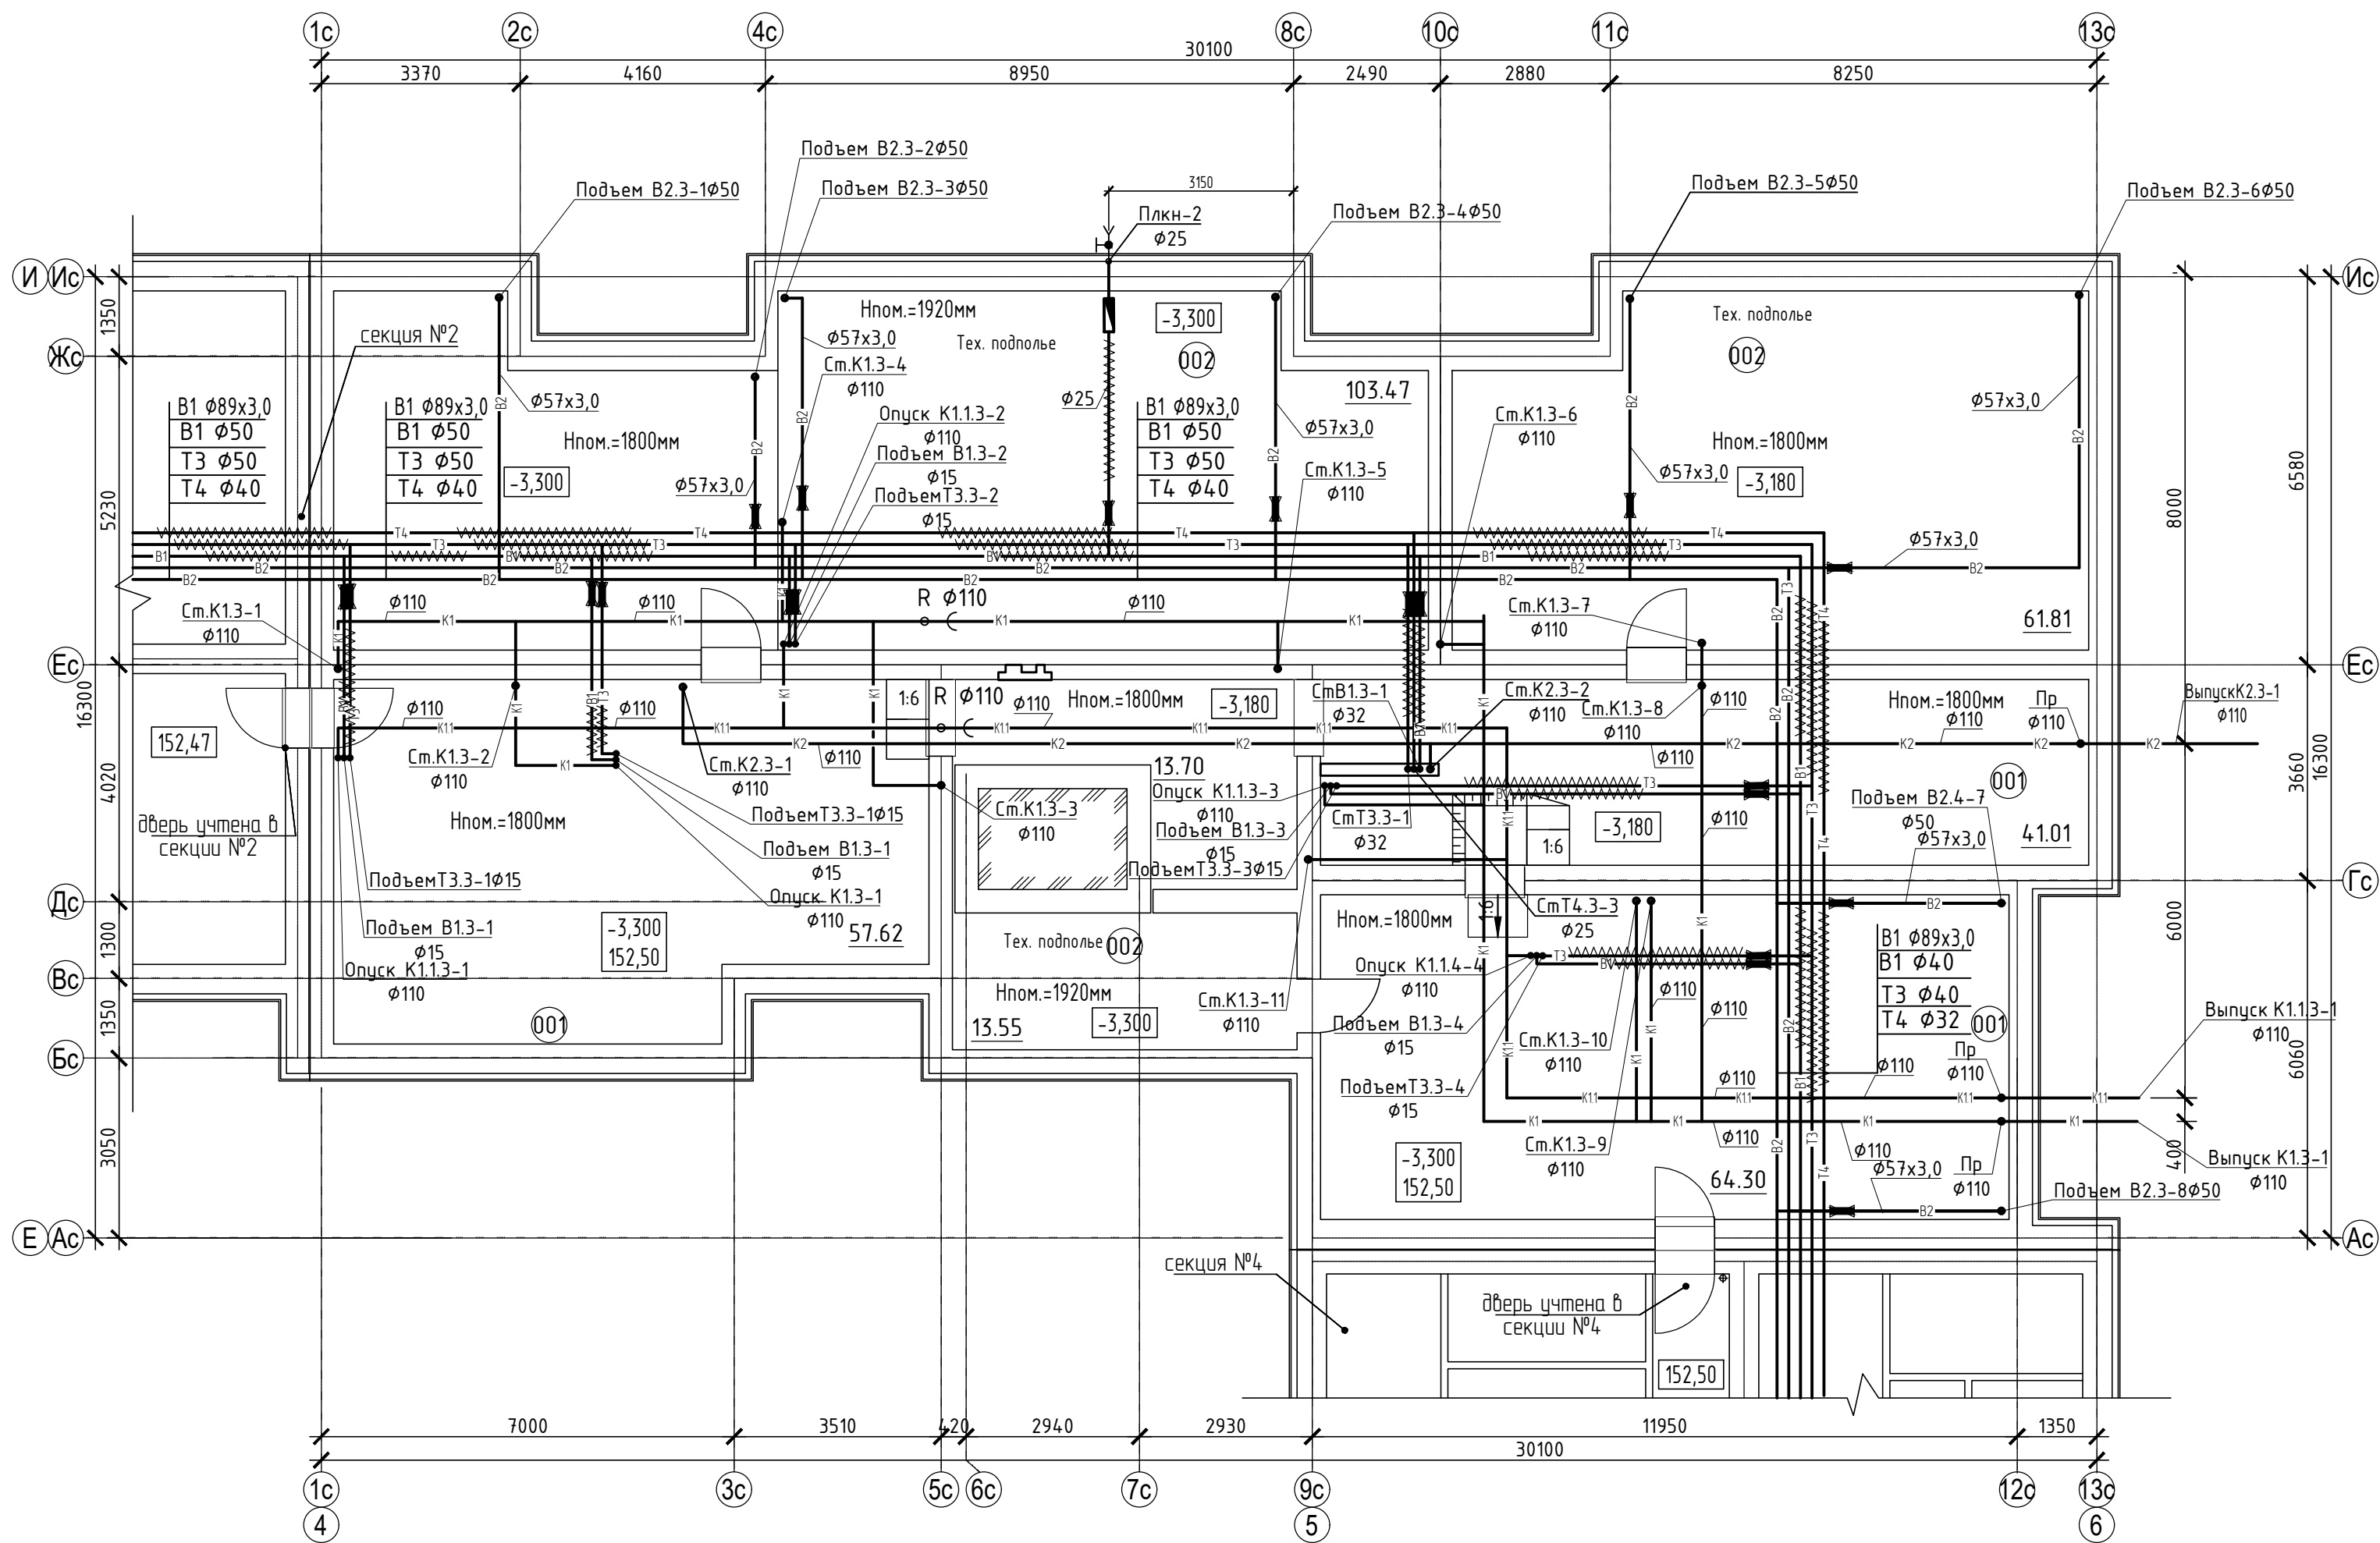

Дом №23. Экспликация помещений
тех.этажа. Секция №3 (7 эт.)

Номер поме- щения	Наименование	Площадь, м2	Кат. поме- щения
001	Коридор	176.63	
002	Тех.подполье	178.83	

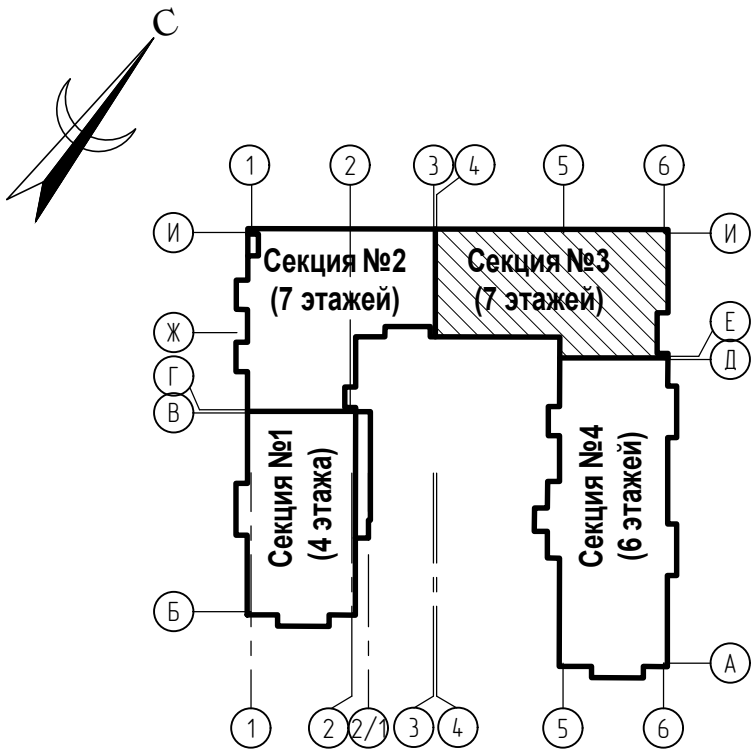

Примечание

Подвал В1, Т3, Т4 – полиэтилен 13 мм без защитного покрытия
Стойки В1, Т3, Т4 – полиэтилен 13 мм без защитного покрытия
Коллекторы В1, Т3 – не изолируем
МОП – В1 – полиэтилен 6 мм с защитным покрытием
МОП – Т3 – полиэтилен 9 мм с защитным покрытием
Квартира – В1 – полиэтилен 6 мм с защитным покрытием
Квартира – Т3 – полиэтилен 9 мм с защитным покрытием

000 Спецзастройщик “Железно Киров”

01-01-484-2023-ВК


Многоквартирный жилой Дом №23, расположенный в ЖК “Знак” в г. Киров.
(10 очередь строительства).

Изм.	Колуч.	Лист	№ док.	Подпись	Дата	Стадия	Лист	Листов
Разработал	Самарова				03.24			
Проверил	Чупрова				03.24			
Н контр.	Беззачев				03.24			
ГИП	Окатьева				03.24			

Дом №23. План тех. этажа.
Секция №3 (7 эт.)




Дом №23. План 1-го этажа. Секция №3 (7 эт.)

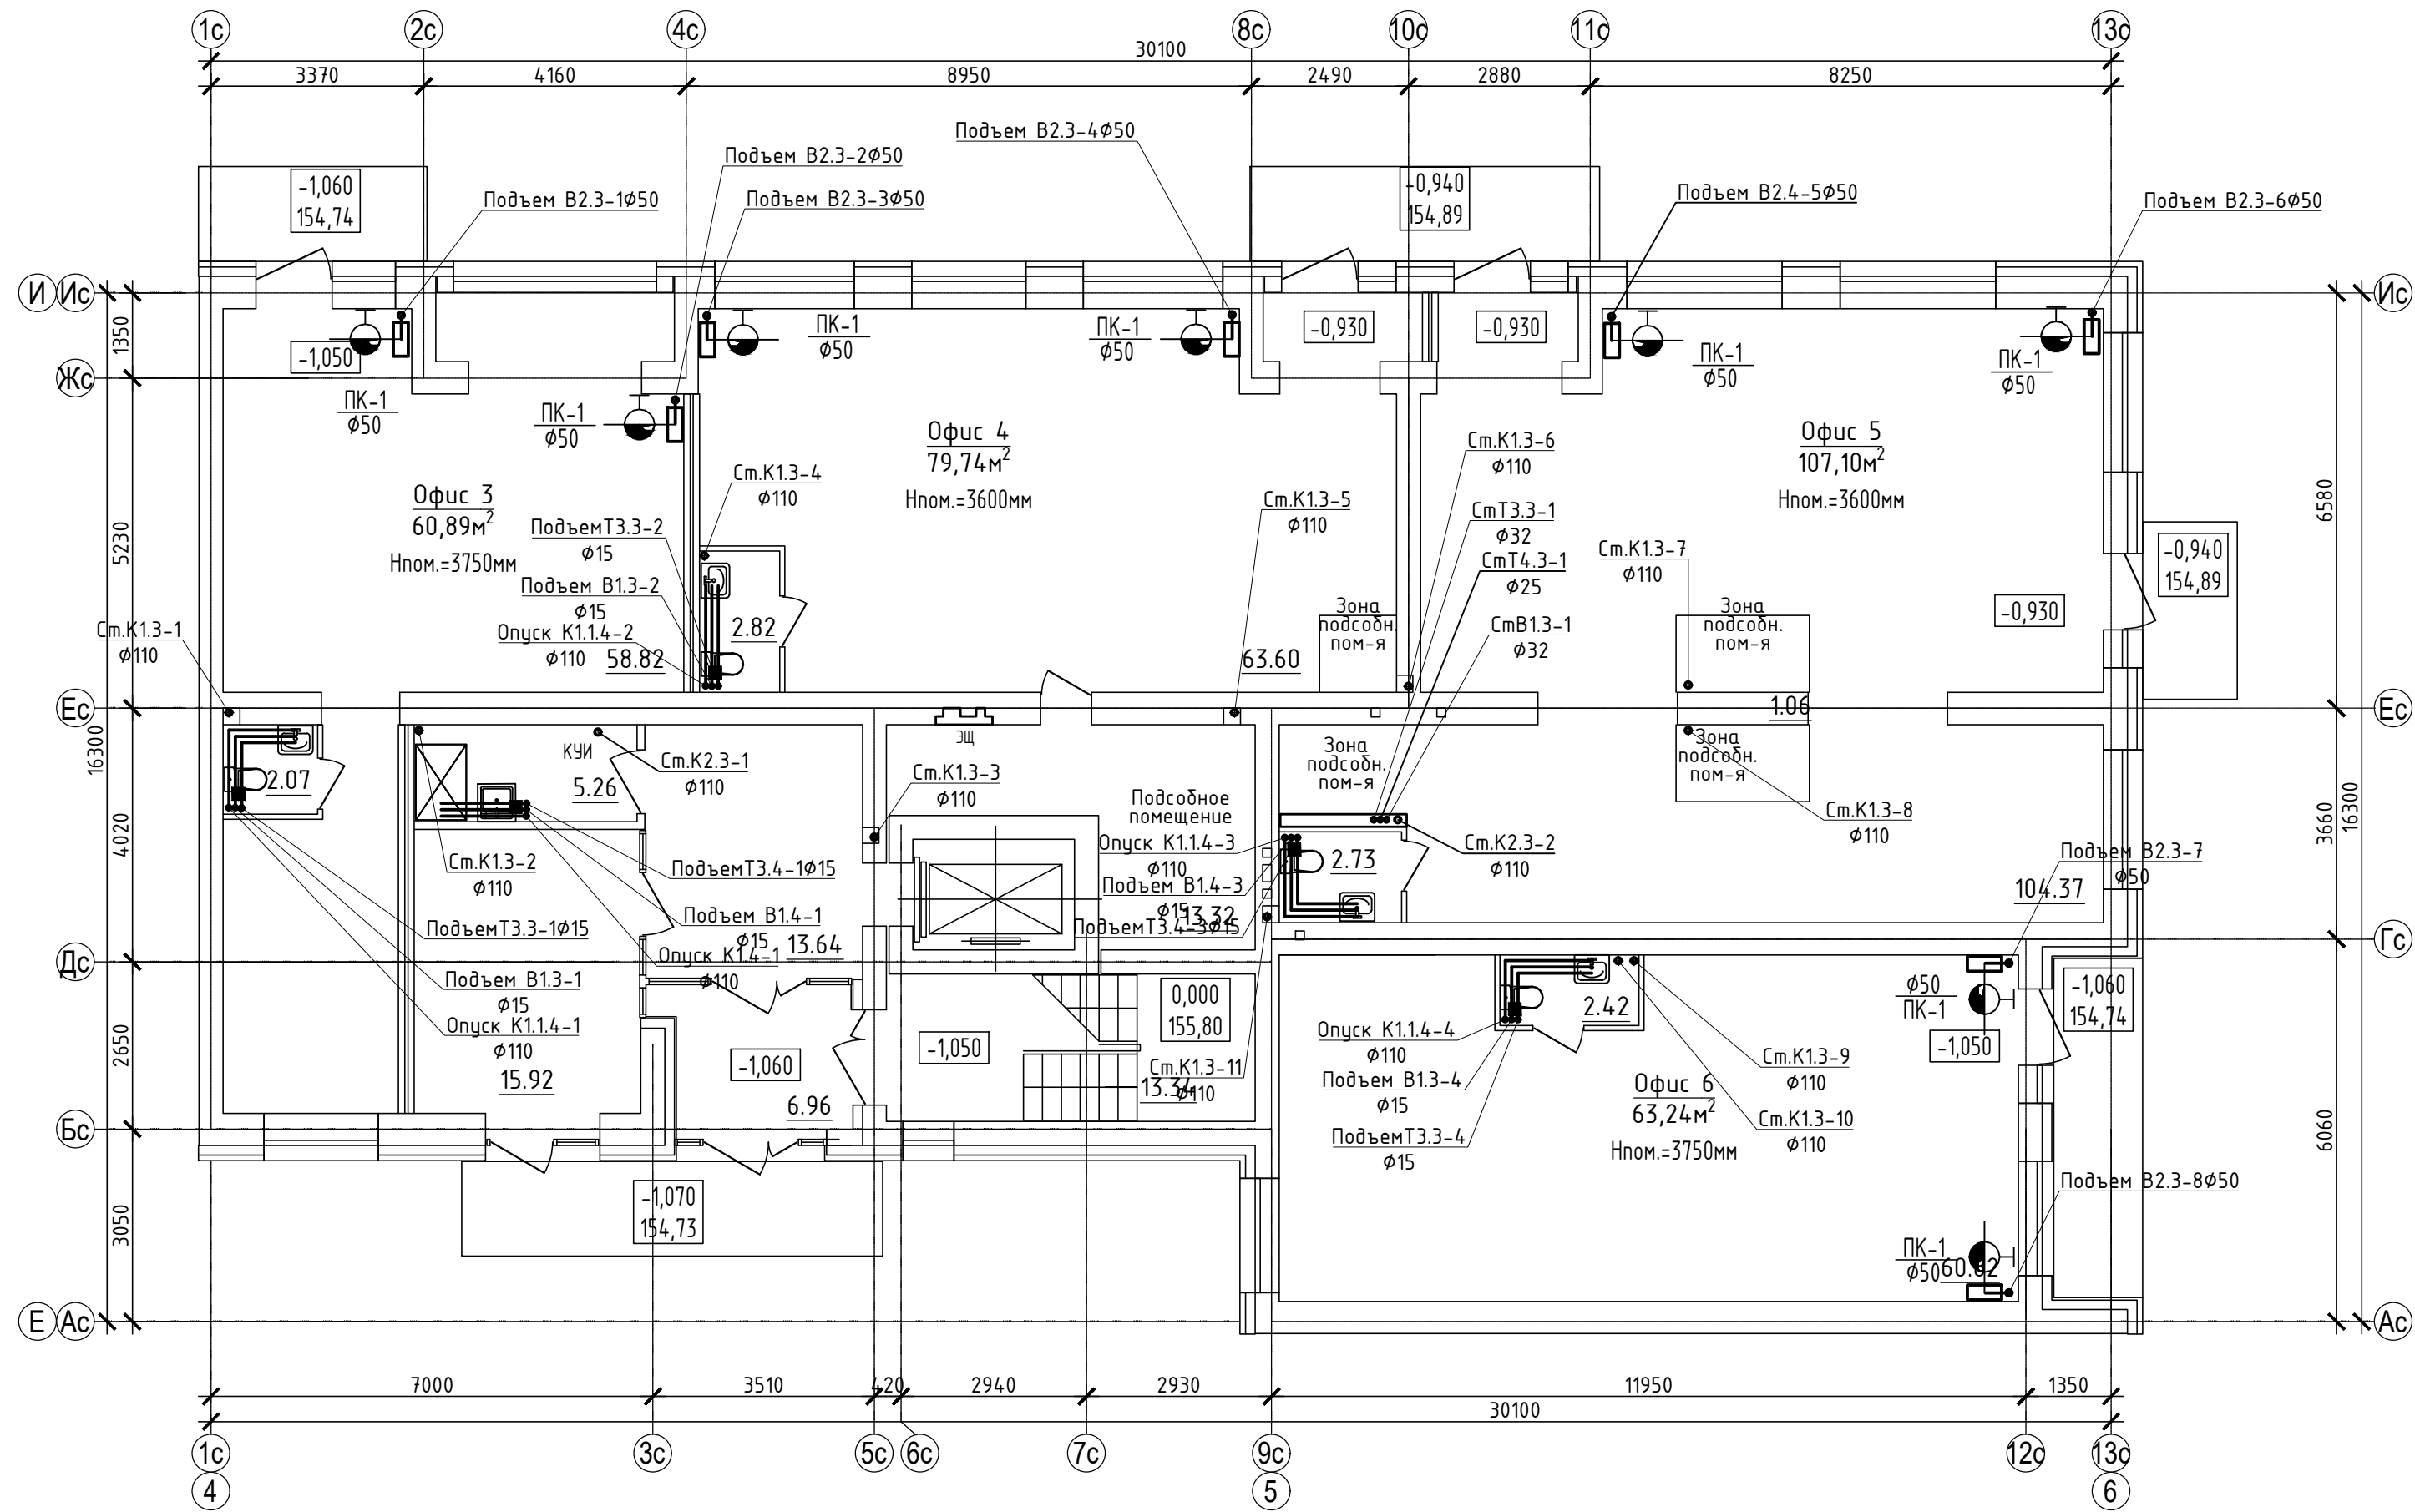

Согласовано	
Инф. N подл.	
Подп. и дата	
Взам. инф. N	


					ООО Спецзастройщик "Железно Киров"		
					01-01-484-2023-ВК		
					Многоквартирный жилой Дом №23, расположенный в ЖК "Знак" в г. Киров. (10 очередь строительства).		
Изм.	Колуч.	Лист	№ док.	Подпись	Дата	Стадия	Лист
Разработал	Самарова				03.24	Р	22
Проверил	Чупрова				03.24		
Н. контр.	Беззачев				03.24	Дом №23. План 1-го этажа. Секция №3 (7 эт.)	
ГИП	Окатырева				03.24		

Дом №23. План 2-го этажа. Секция №3 (7 эт.)

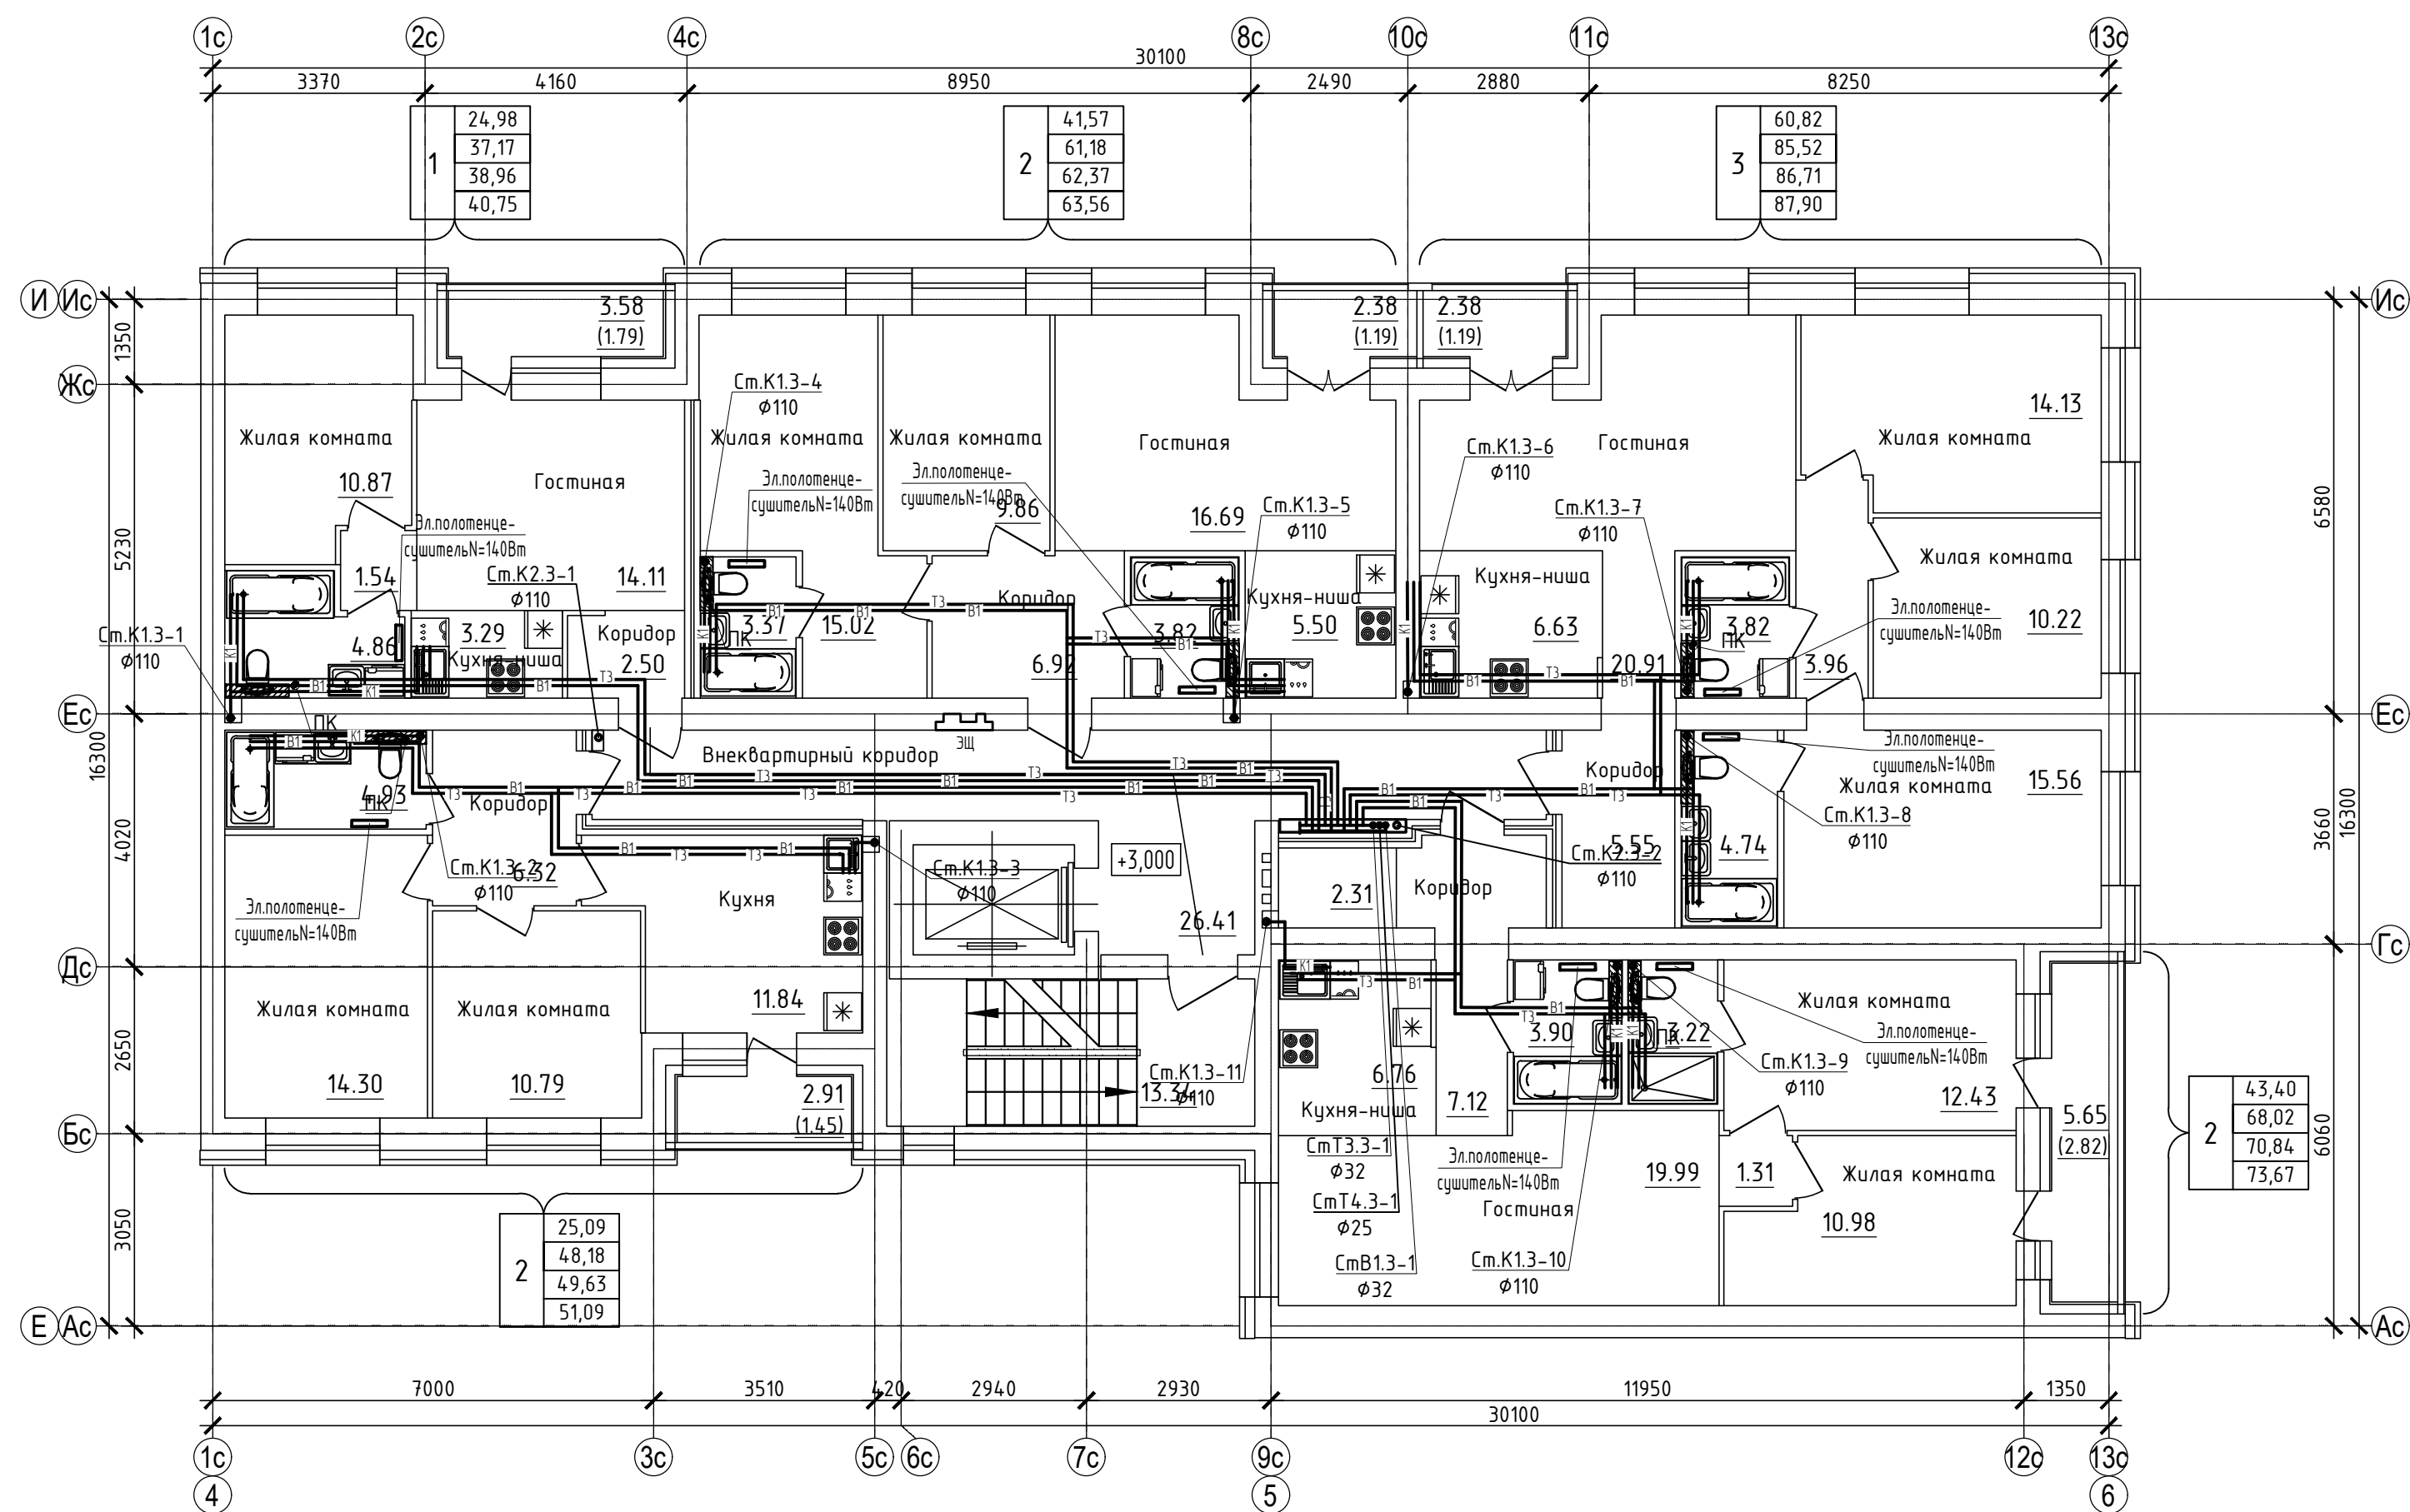[illegible]

						000 Спецзастройщик "Железно Киров"		
						01-01-484-2023-БК		
						Многоквартирный жилой Дом №23, расположенный в ЖК "Знак" в г. Киров. (10 очередь строительства).		
Изм.	Колуч.	Лист	№ док.	Подпись	Дата			
Разработал		Самарова			03.24	Студия	Лист	Листов
Проверил		Чупрова			03.24			
						Р	23	
Н.контр.						Дом №23. План 2-го этажа. Секция №3 (7 эт.)		
ГИП								
Беззачеб								
Октябрьева								


Дом №23. План 3-го - 5-го этажей. Секция №3 (7 эт.)

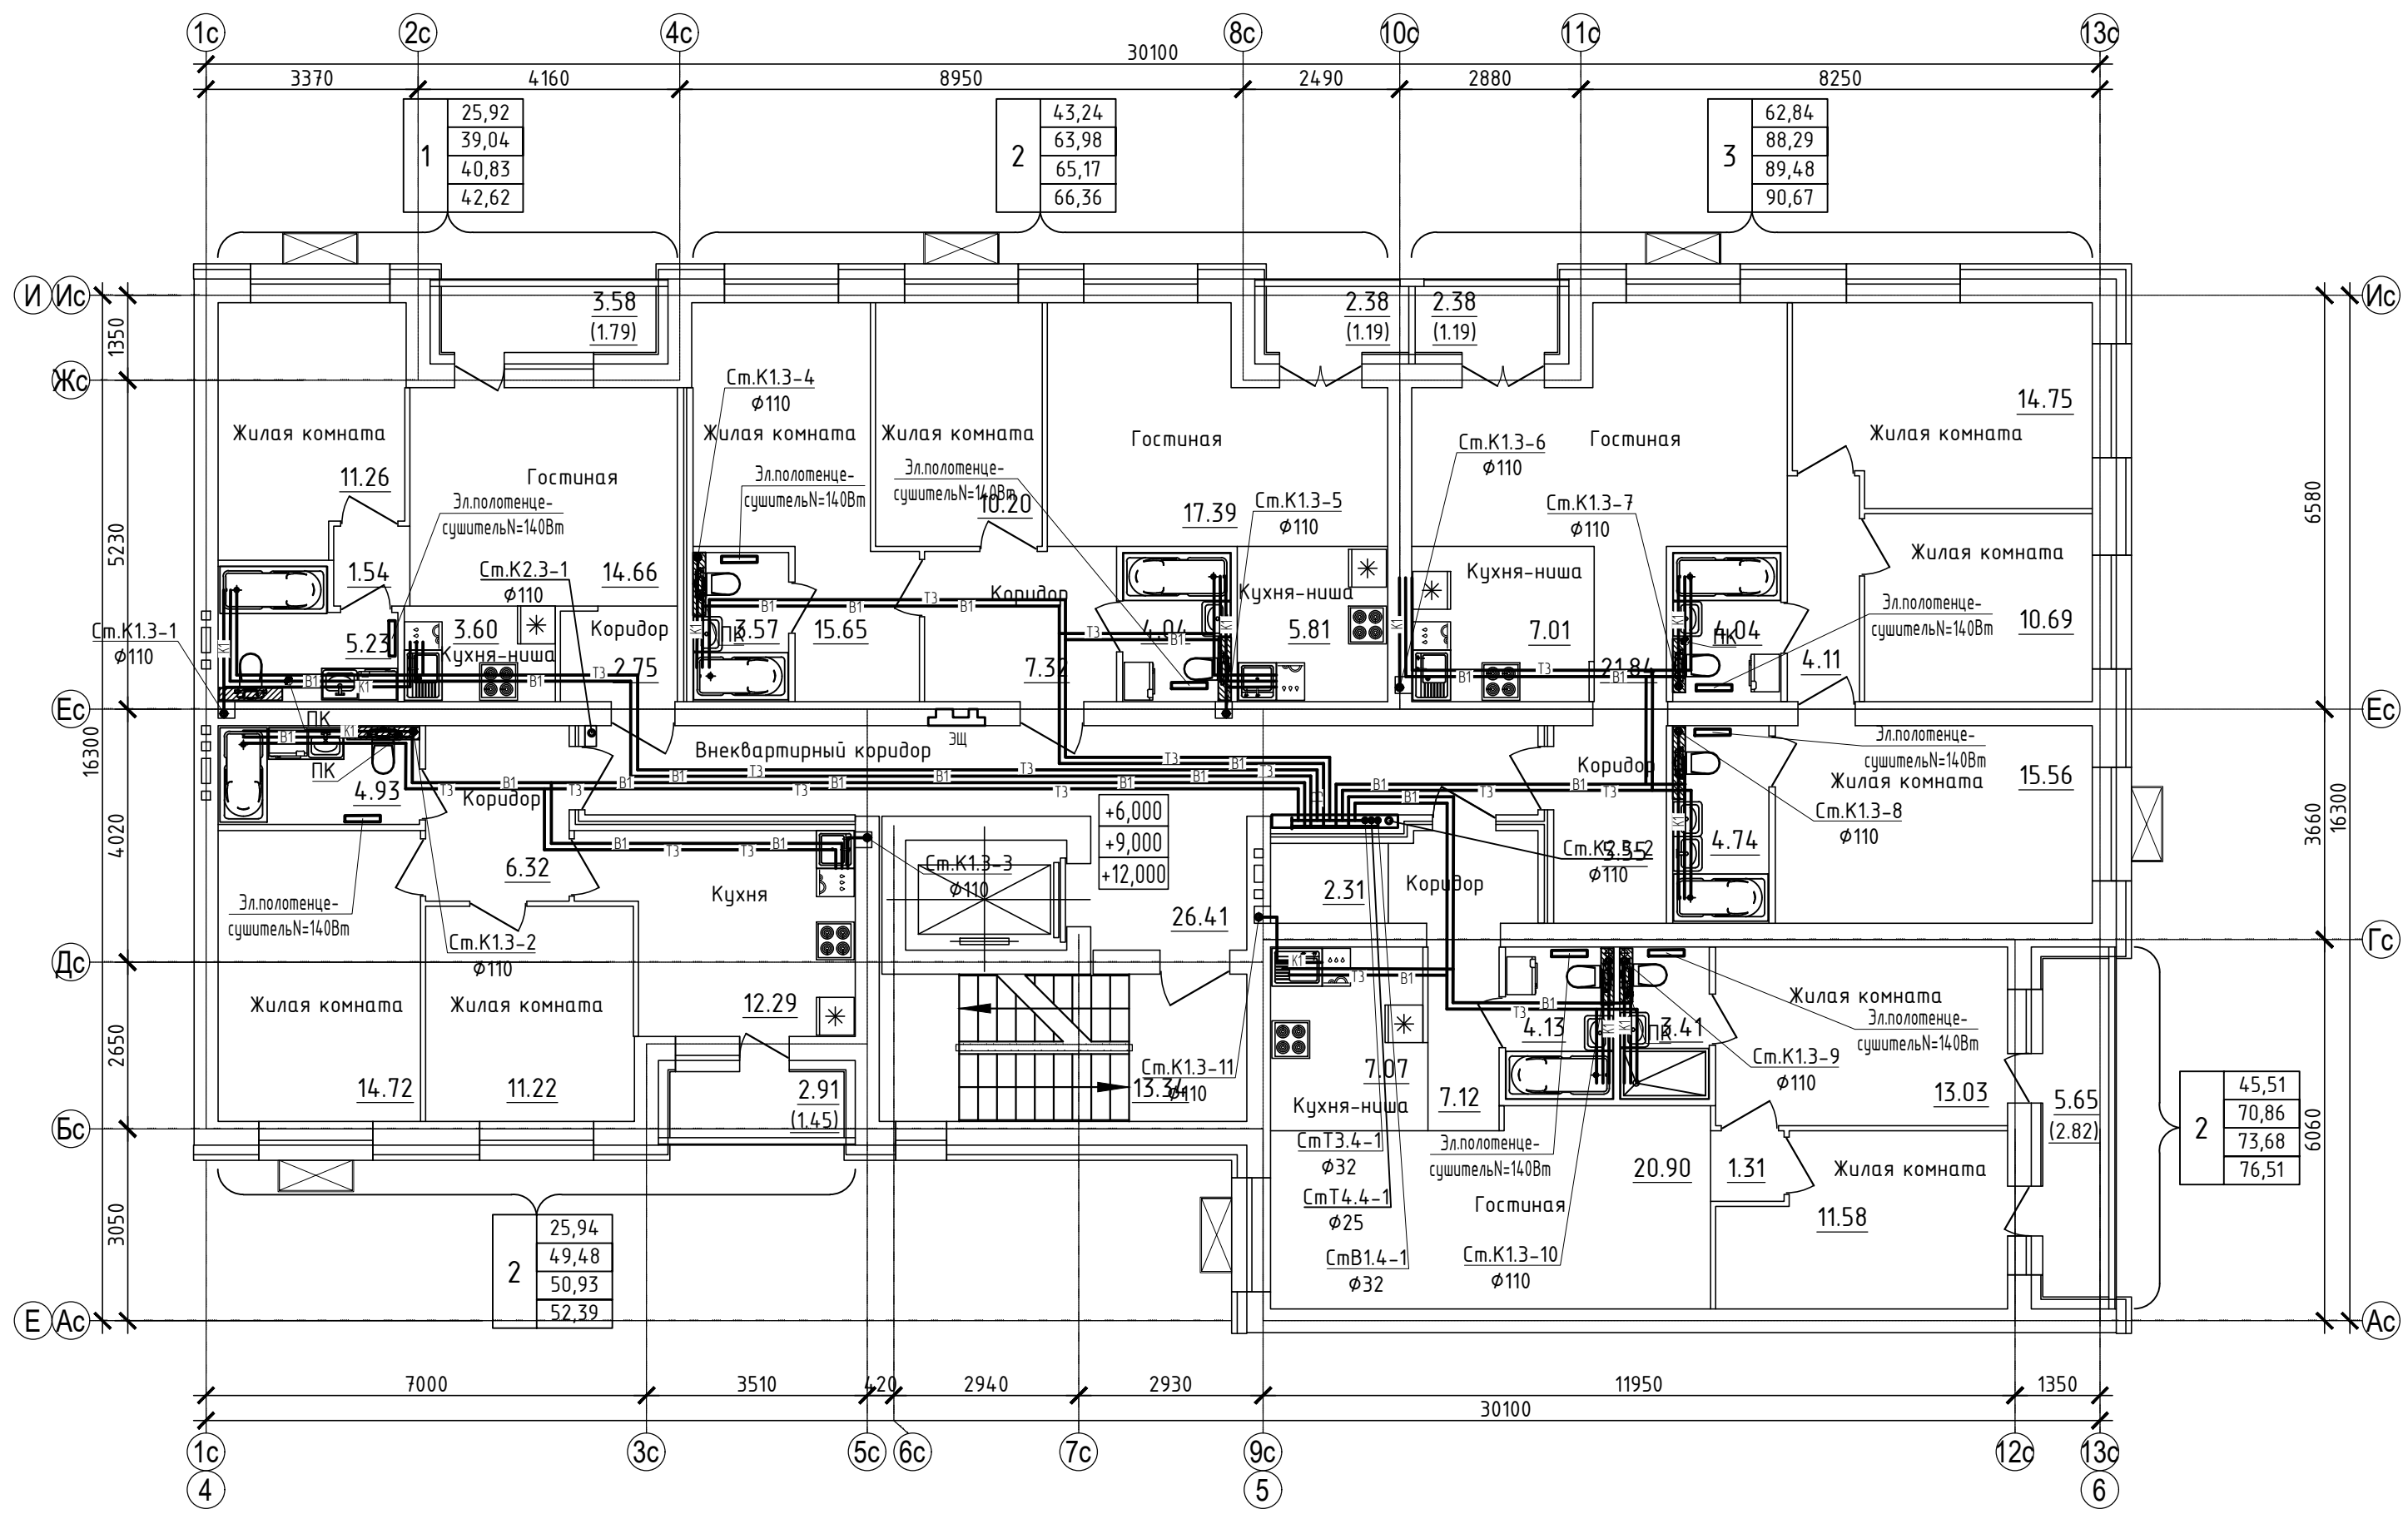

Согласовано					
Инф. N подл.	Взам. инф. N	Подп. и дата	Взам. инф. N	Подп. и дата	Взам. инф. N

ООО Спецзастройщик "Железно Киров"					
01-01-484-2023-ВК					
Многоквартирный жилой Дом №23, расположенный в ЖК "Знак" в г. Киров (10 очередь строительства).					
Изм.	Колуч.	Лист	№ док.	Подпись	Дата
Разработал	Самарова	03.24			
Проверил	Чупрова	03.24			
Н. контр.	Беззачев	03.24			
ГИП	Октябрьева	03.24			
Дом №23. План 3-го - 5-го этажей. Секция №3 (7 эт.)				МАСШТАБ	Формат А2

Дом №23. План 7-го этажа. Секция №3 (7 эт.)

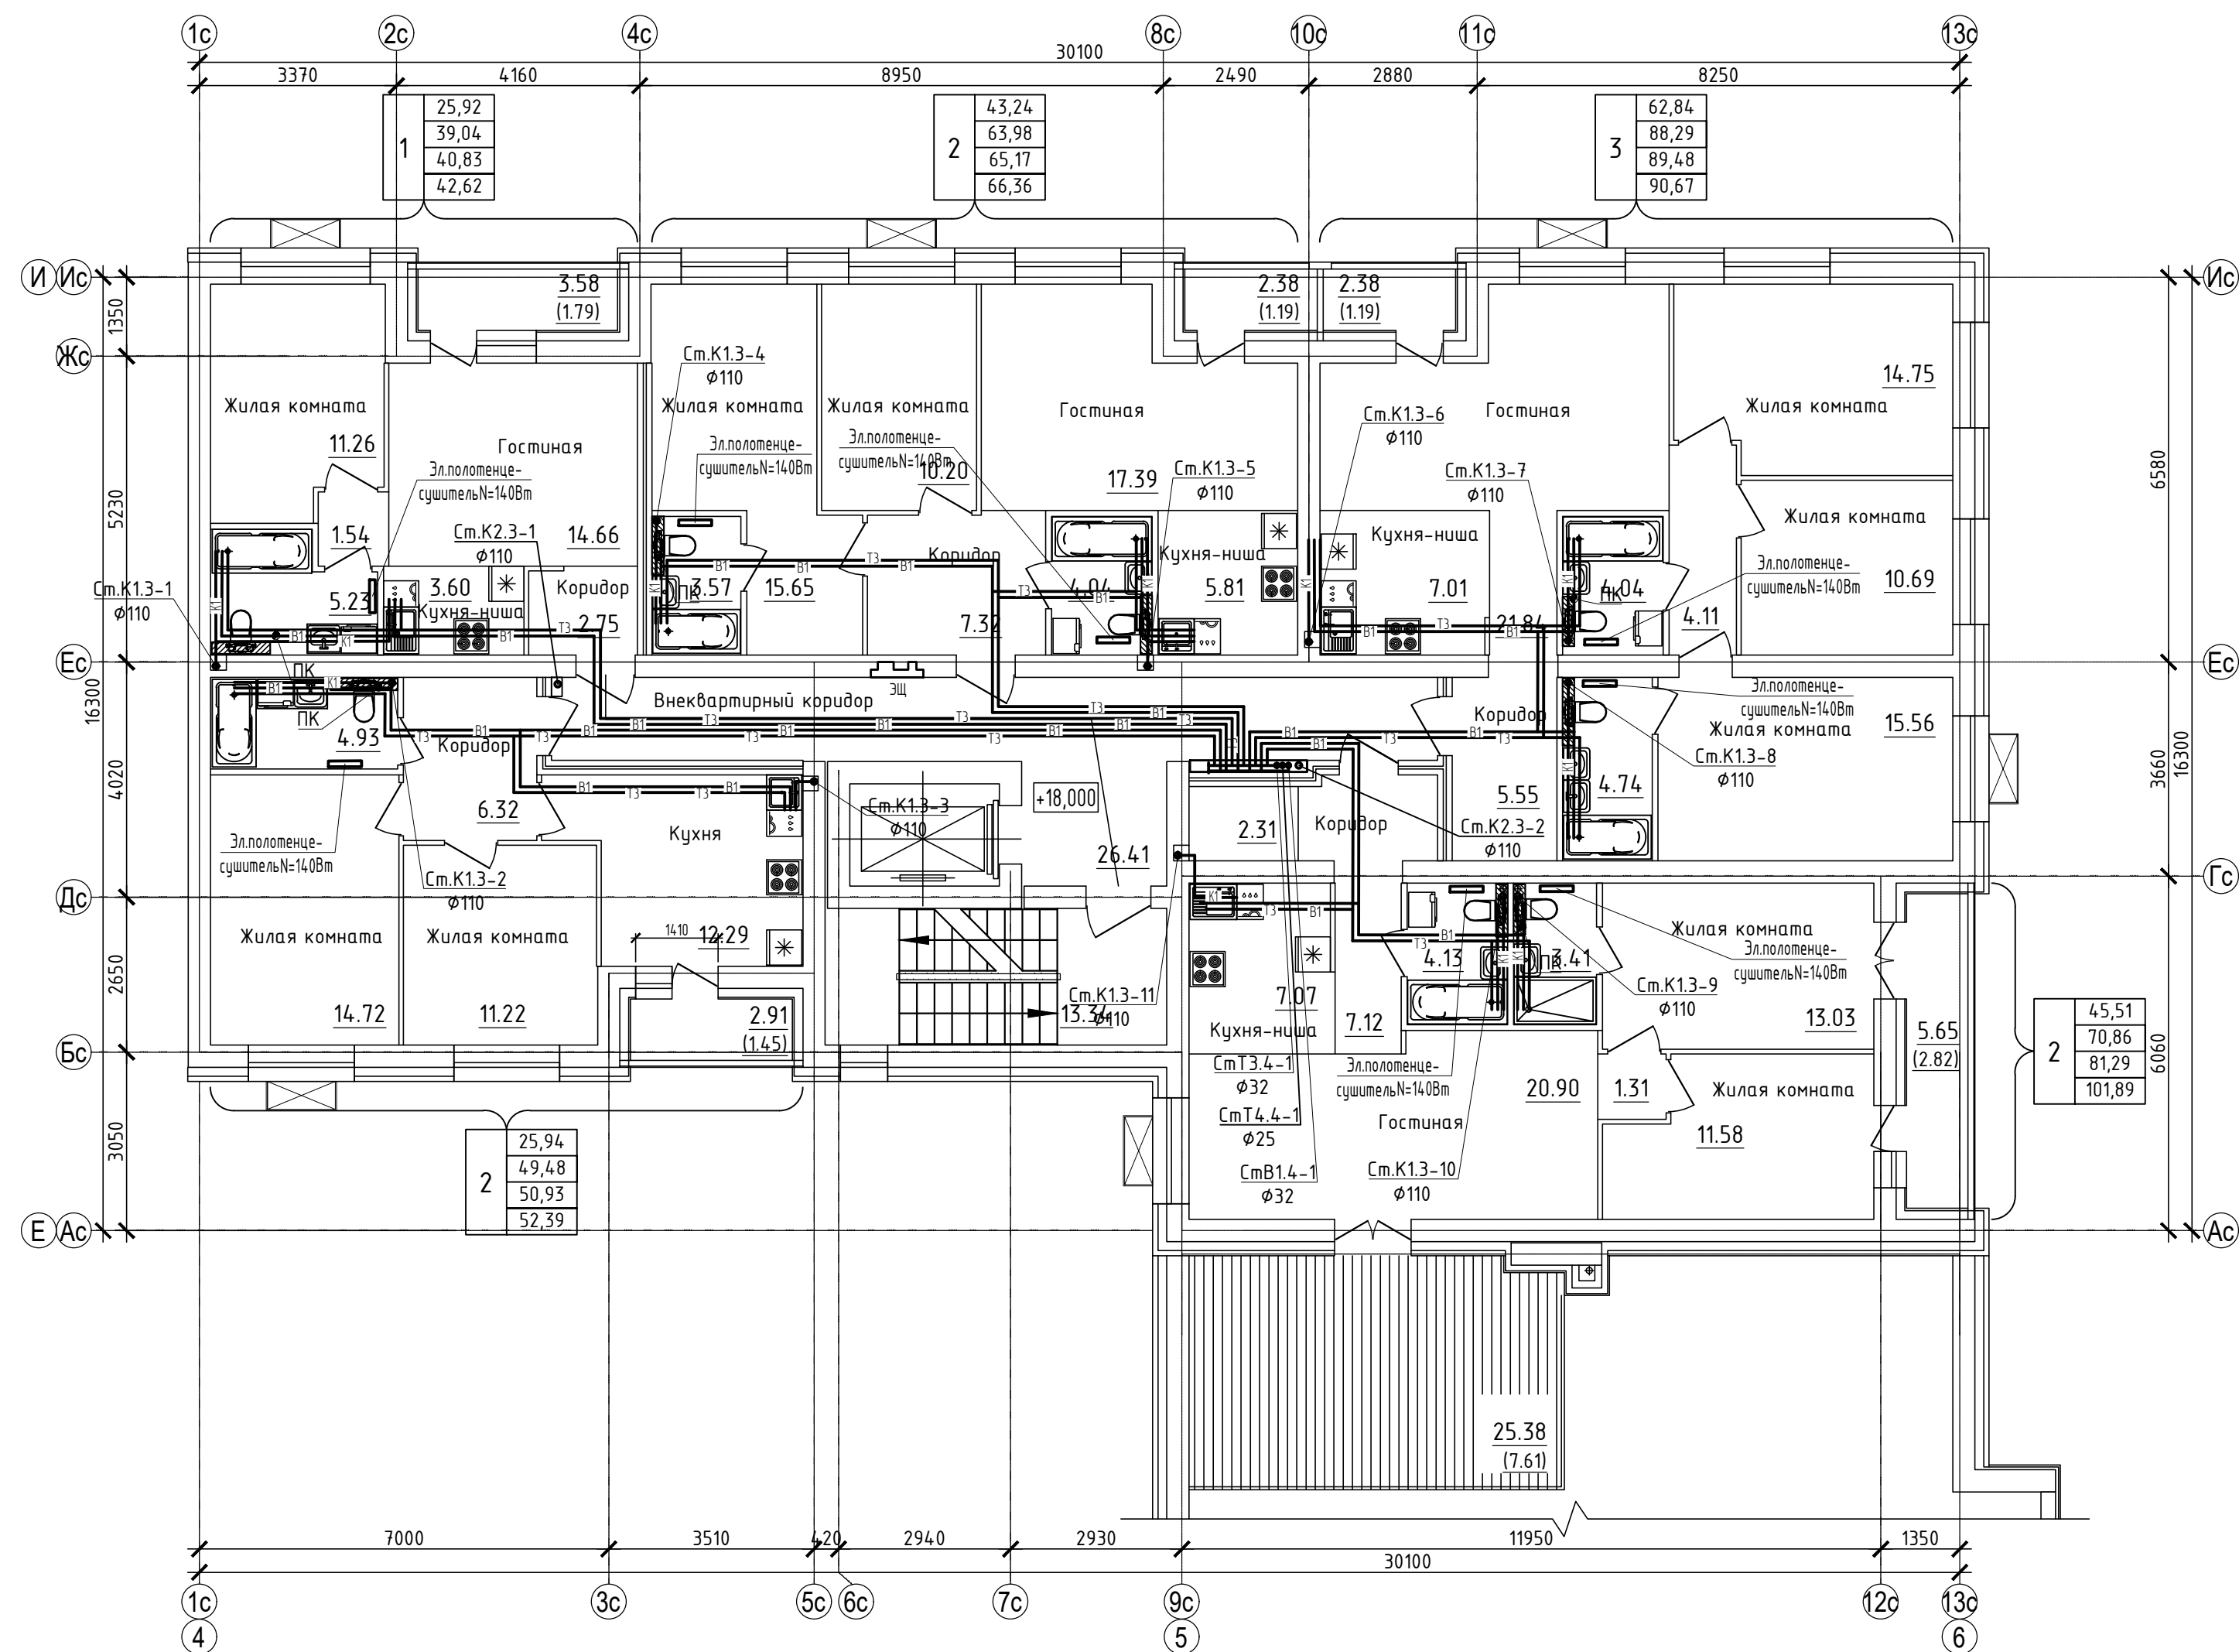

Инф. N подл.		Подп. и дата	Взам. инв. N	Согласовано	

						01-01-484-2023-ВК		
						Многоквартирный жилой Дом №23, расположенный в ЖК "Знак" в г. Киров. (10 очередь строительства).		
Изм.	Колуч.	Лист	№ док.	Подпись	Дата			
Разработал	Самарова				03.24	Стандия	Лист	Листов
Проверил	Чупрова				03.24	Р	26	
Н.контр.	Безгачев				03.24	 МАСШТАБ		
ГИП	Октябрь				03.24			




Подвал В1, ТЗ, Т4 – полиэтилен 13 мм без защитного покрытия
 Стояки В1, ТЗ, Т4 – полиэтилен 13 мм без защитного покрытия
 Коллекторы В1, ТЗ – не изолируем
 МОП – В1 – полиэтилен 6 мм с защитным покрытием
 МОП – ТЗ – полиэтилен 9 мм с защитным покрытием
 Квартира – В1 – полиэтилен 6 мм с защитным покрытием
 Квартира – ТЗ – полиэтилен 9 мм с защитным покрытием

Номер помещения	Наименование	Площадь, м2	Кат. помещения
045	Коридор	<u>1.61</u>	
046	Коридор	№№№№№	
047	Коридор	18.78	
048	Коридор	<u>6.26</u>	
049	Коридор	<u>10.18</u>	
050	Коридор	<u>6.30</u>	
051	Коридор	<u>2.78</u>	
052	Электрощитовая	<u>12.01</u>	ВЗ

						01-01-484-2023-ВК				
						Многоквартирный жилой Дом №23, расположенный в ЖК "Знак" в г. Киров. (10 очередь строительства).				
Изм.	Колуч	Лист	№ док.	Подпись	Дата					
Разработал	Самароба				03.24			Стадия	Лист	Листов
Проверил	Чупрова				03.24			Р	31	
						Дом №23. План подвала. Секция №4 (6этажей)		 МАСШТАБ		
Н.контр.	Беззачев				03.24					
ГИП	Окательва				03.24					


Дом №23. План 1-го этажа. Секция №4 (6 эт.)

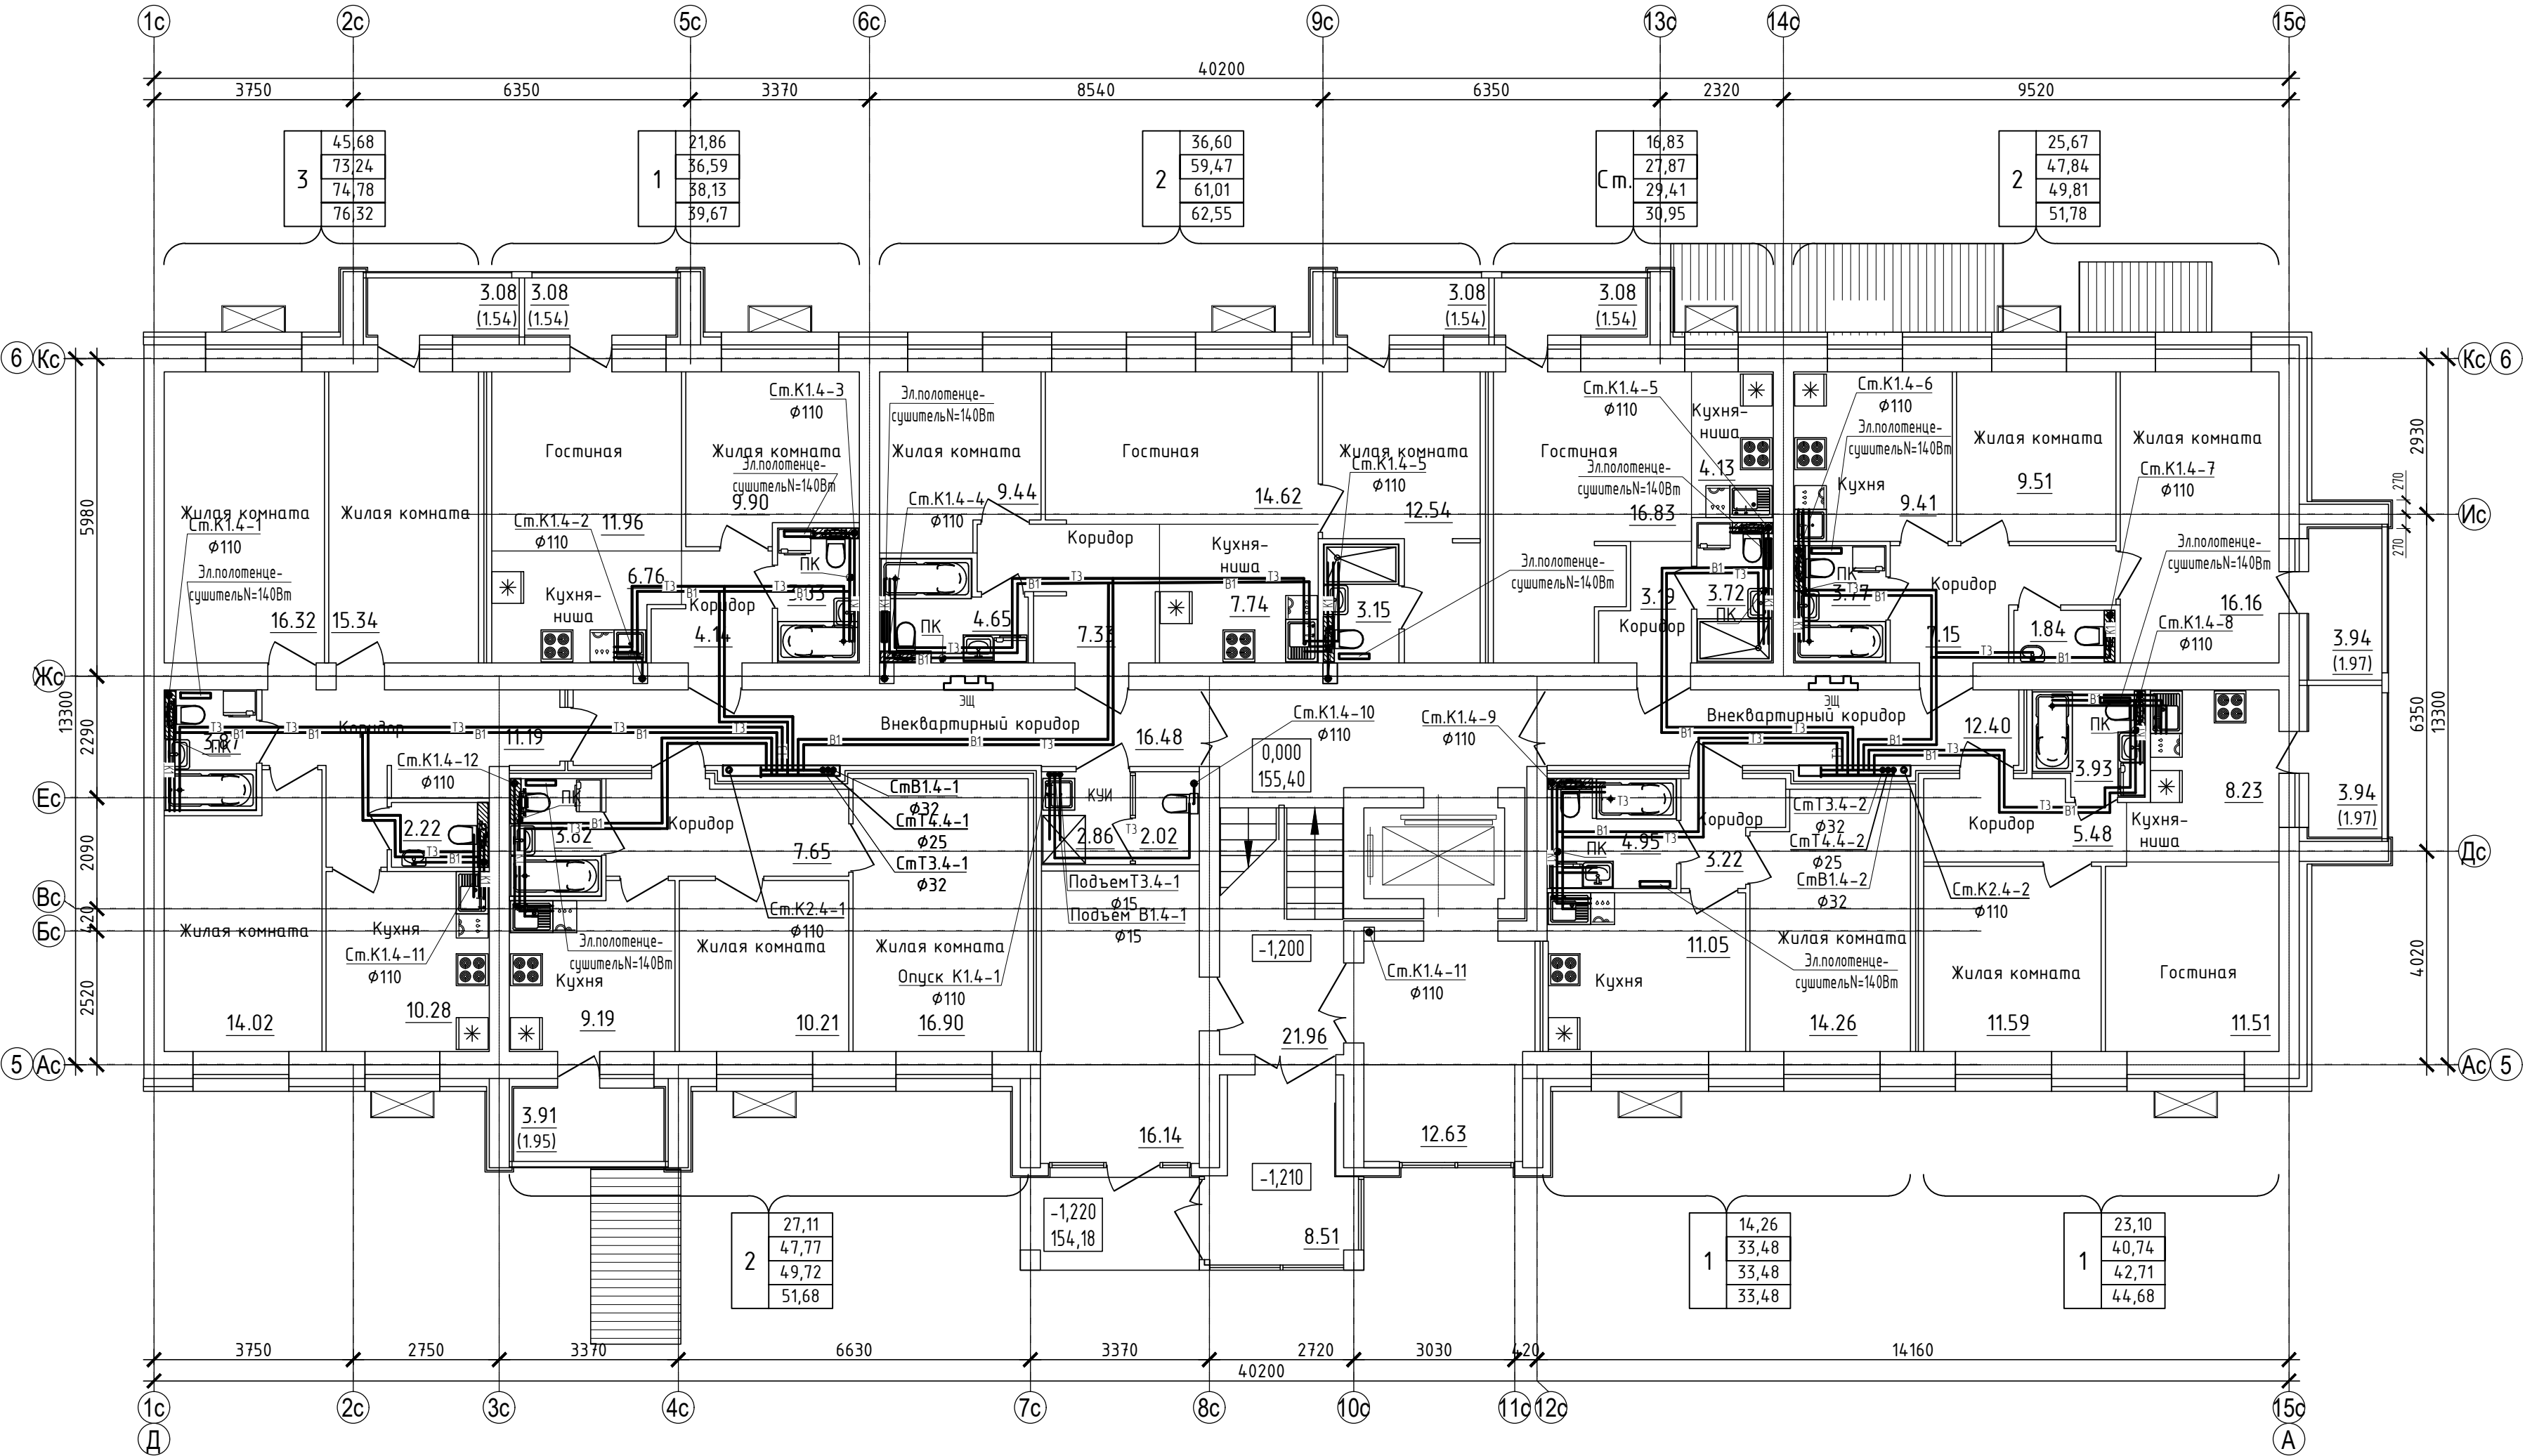

Согласовано	
Взам. инж. Н	
Подп. и дата	
Инф. Н подл.	

					ООО Спецзастройщик “Железно Киров”		
					01-01-484-2023-ВК		
					Многоквартирный жилой Дом №23, расположенный в ЖК “Знак” в г. Киров. (10 очередь строительства).		
Изм.	Колуч.	Лист	№ док.	Подпись	Дата		
Разработал	Самарова				03.24		
Проверил	Чупрова				03.24		
Н.контр.	Беззачев				03.24		
ГИП	Октябрьева				03.24		
						Дом №23. План 1-го этажа. Секция №4 (6 эт.)	
							


Дом №23. План 2-го - 5-го этажей. Секция №4 (6 эт.)

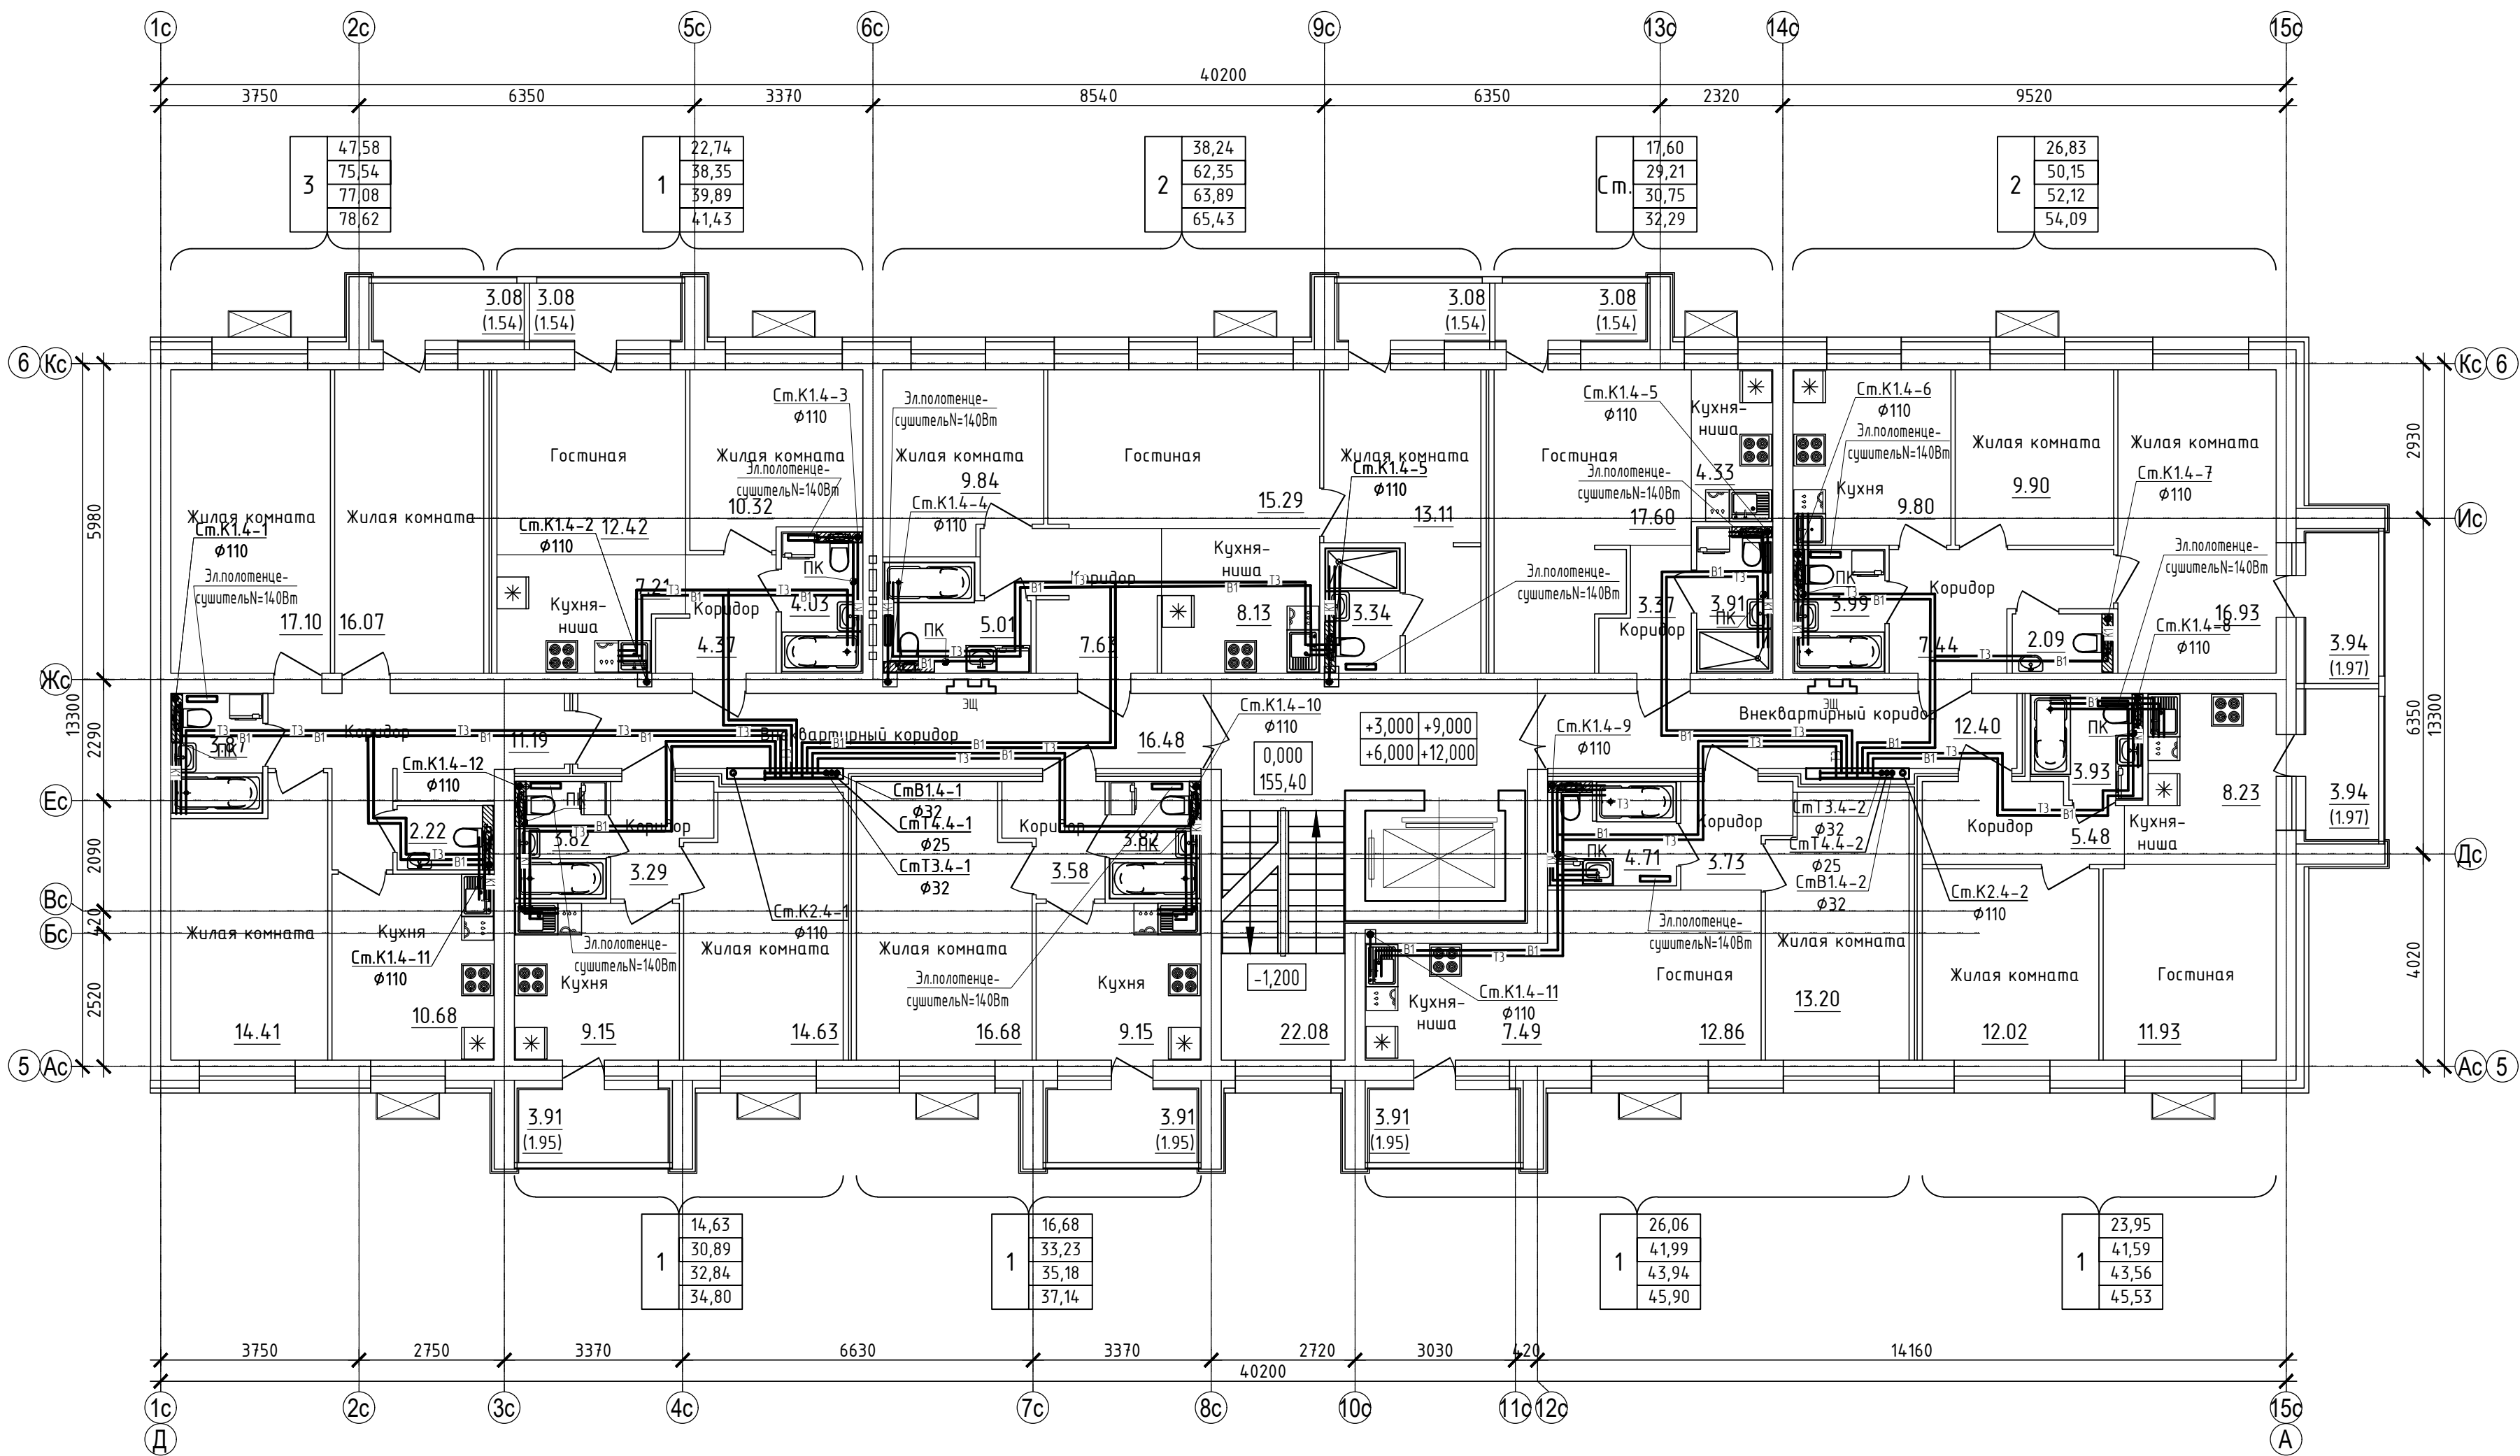

Согласовано	
Взам. инф. N	
Подп. и дата	
Инф. N подл.	

ООО Спецзастройщик "Железно Киров"				
01-01-484-2023-БК				
Многоквартирный жилой Дом №23, расположенный в ЖК "Знак" в г. Киров. (10 очередь строительства).				
Изм.	Колуч.	Лист	№ док.	Подпись
Разработал	Самарова	03.24		
Проверил	Чупрова	03.24		
Н. контр.	Беззачев	03.24		
ГИП	Окатьева	03.24		
Дом №23. План 2-го-5-го этажа. Секция №4 (6 эт.)				
МАСШТАБ				
Формат А2				

Дом №23. План 6-го этажа. Секция №4 (6 эт.)

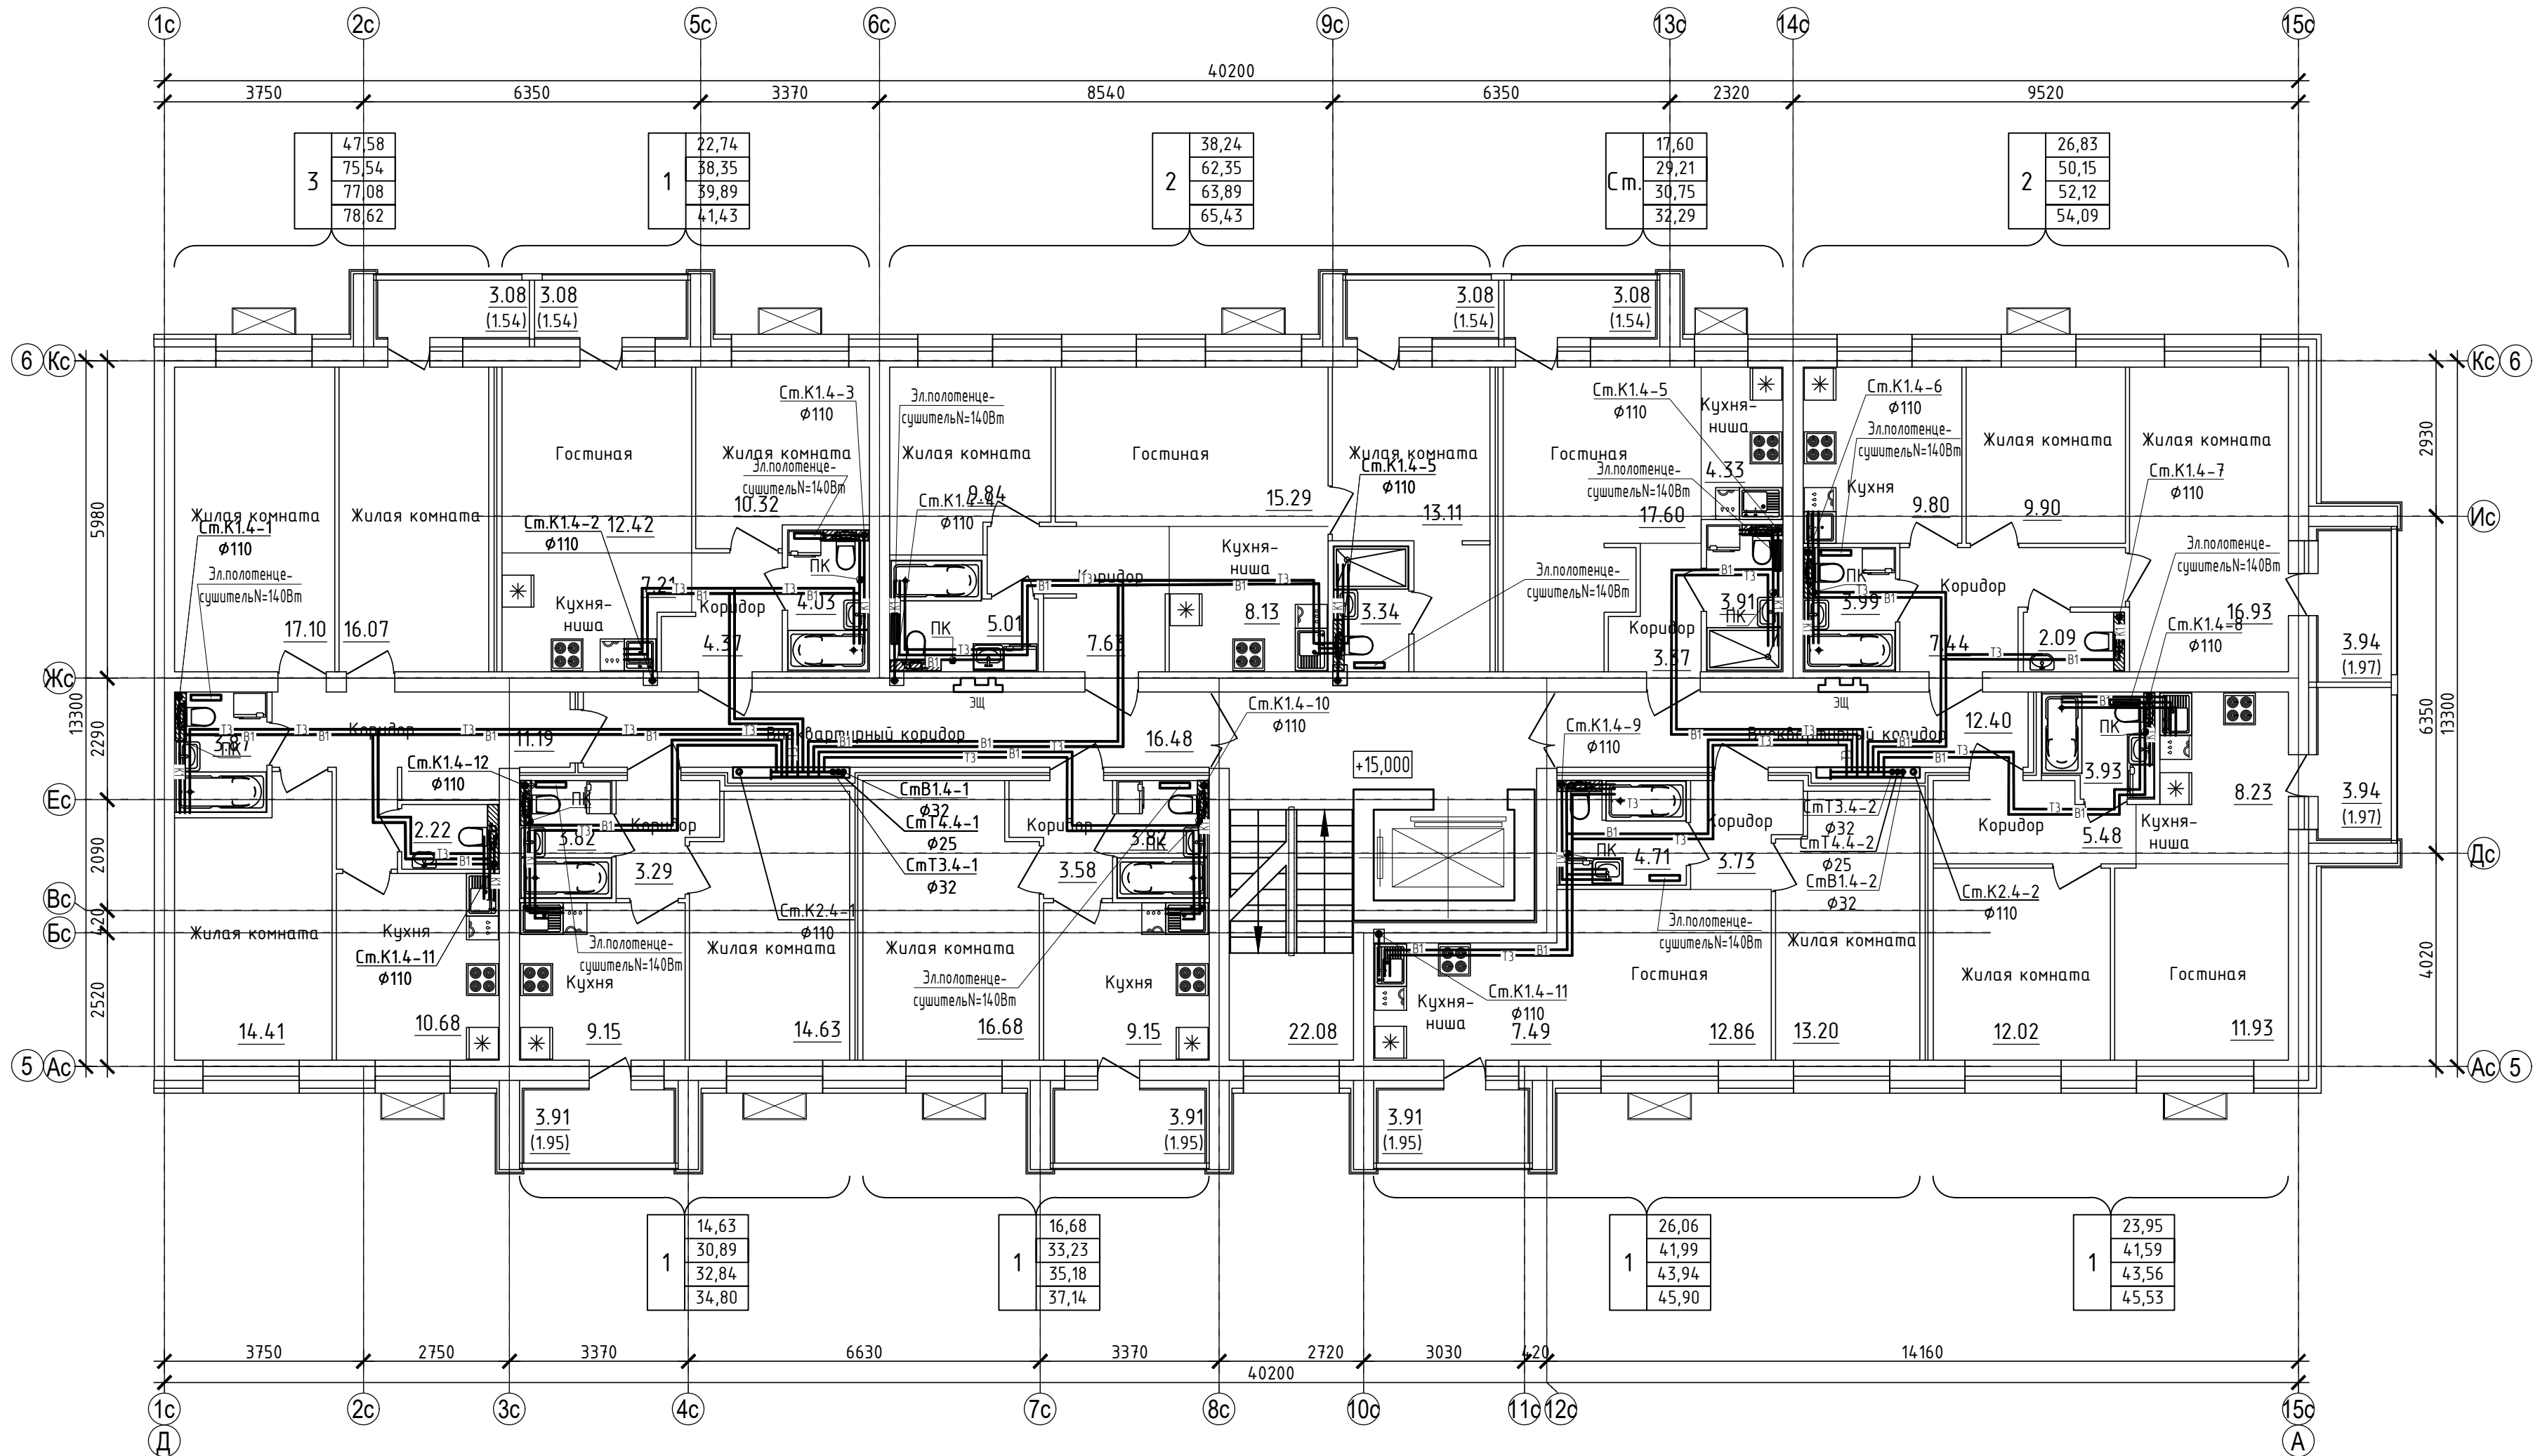

Согласовано					
Инф. N подл.	Взам. инф. N	Подп. и дата	Взам. инф. N	Подп. и дата	Взам. инф. N

000 Спецзастройщик "Железно Киров"					
01-01-484-2023-ВК					
Многоквартирный жилой Дом №23, расположенный в ЖК "Знак" в г. Киров. (10 очередь строительства).					
Изм.	Колуч.	Лист	№ док.	Подпись	Дата
Разработал	Самарова				03.24
Проверил	Чупрова				03.24
Н. контр.	Беззачев				03.24
ГИП	Октябрьева				03.24
Дом №23. План 6-го этажа. Секция №4 (6 эт.)				МАСШТАБ	Формат А2