


План 2/3 этажа.
Секция №1 (8 эт)



| | | | | | |
|--|---------|------|-----------|-------|--------|
| 12-П/23 - ЭМ.ЭО.Ч | | | | | |
| Многоквартирный жилой дом №24 в ЖК ¼Знак½г. Курова | | | | | |
| Изм. | Кол.уч. | Лист | №докум. | Подп. | Дата |
| Разработал | | | Коврижных | | 08.25 |
| Проверил | | | | | 08.25 |
| Секция 1 | | | | | Листов |
| Р | | | | | 5 |
| Н.контр. | | | | | 08.25 |
| ГИП | | | | | 08.25 |
| Электросвещение. План 2/3-го этажа.Секция №1. | | | | | Листов |
| МАСШТАБ | | | | | Листов |

| | | | |
|--------------|--------------|--------------|-------------|
| Инв. № подл. | Подп. и дата | Взам. инв. № | Согласовано |
| | | | |

План 4/5 этажа.
Секция №1 (8 эт)

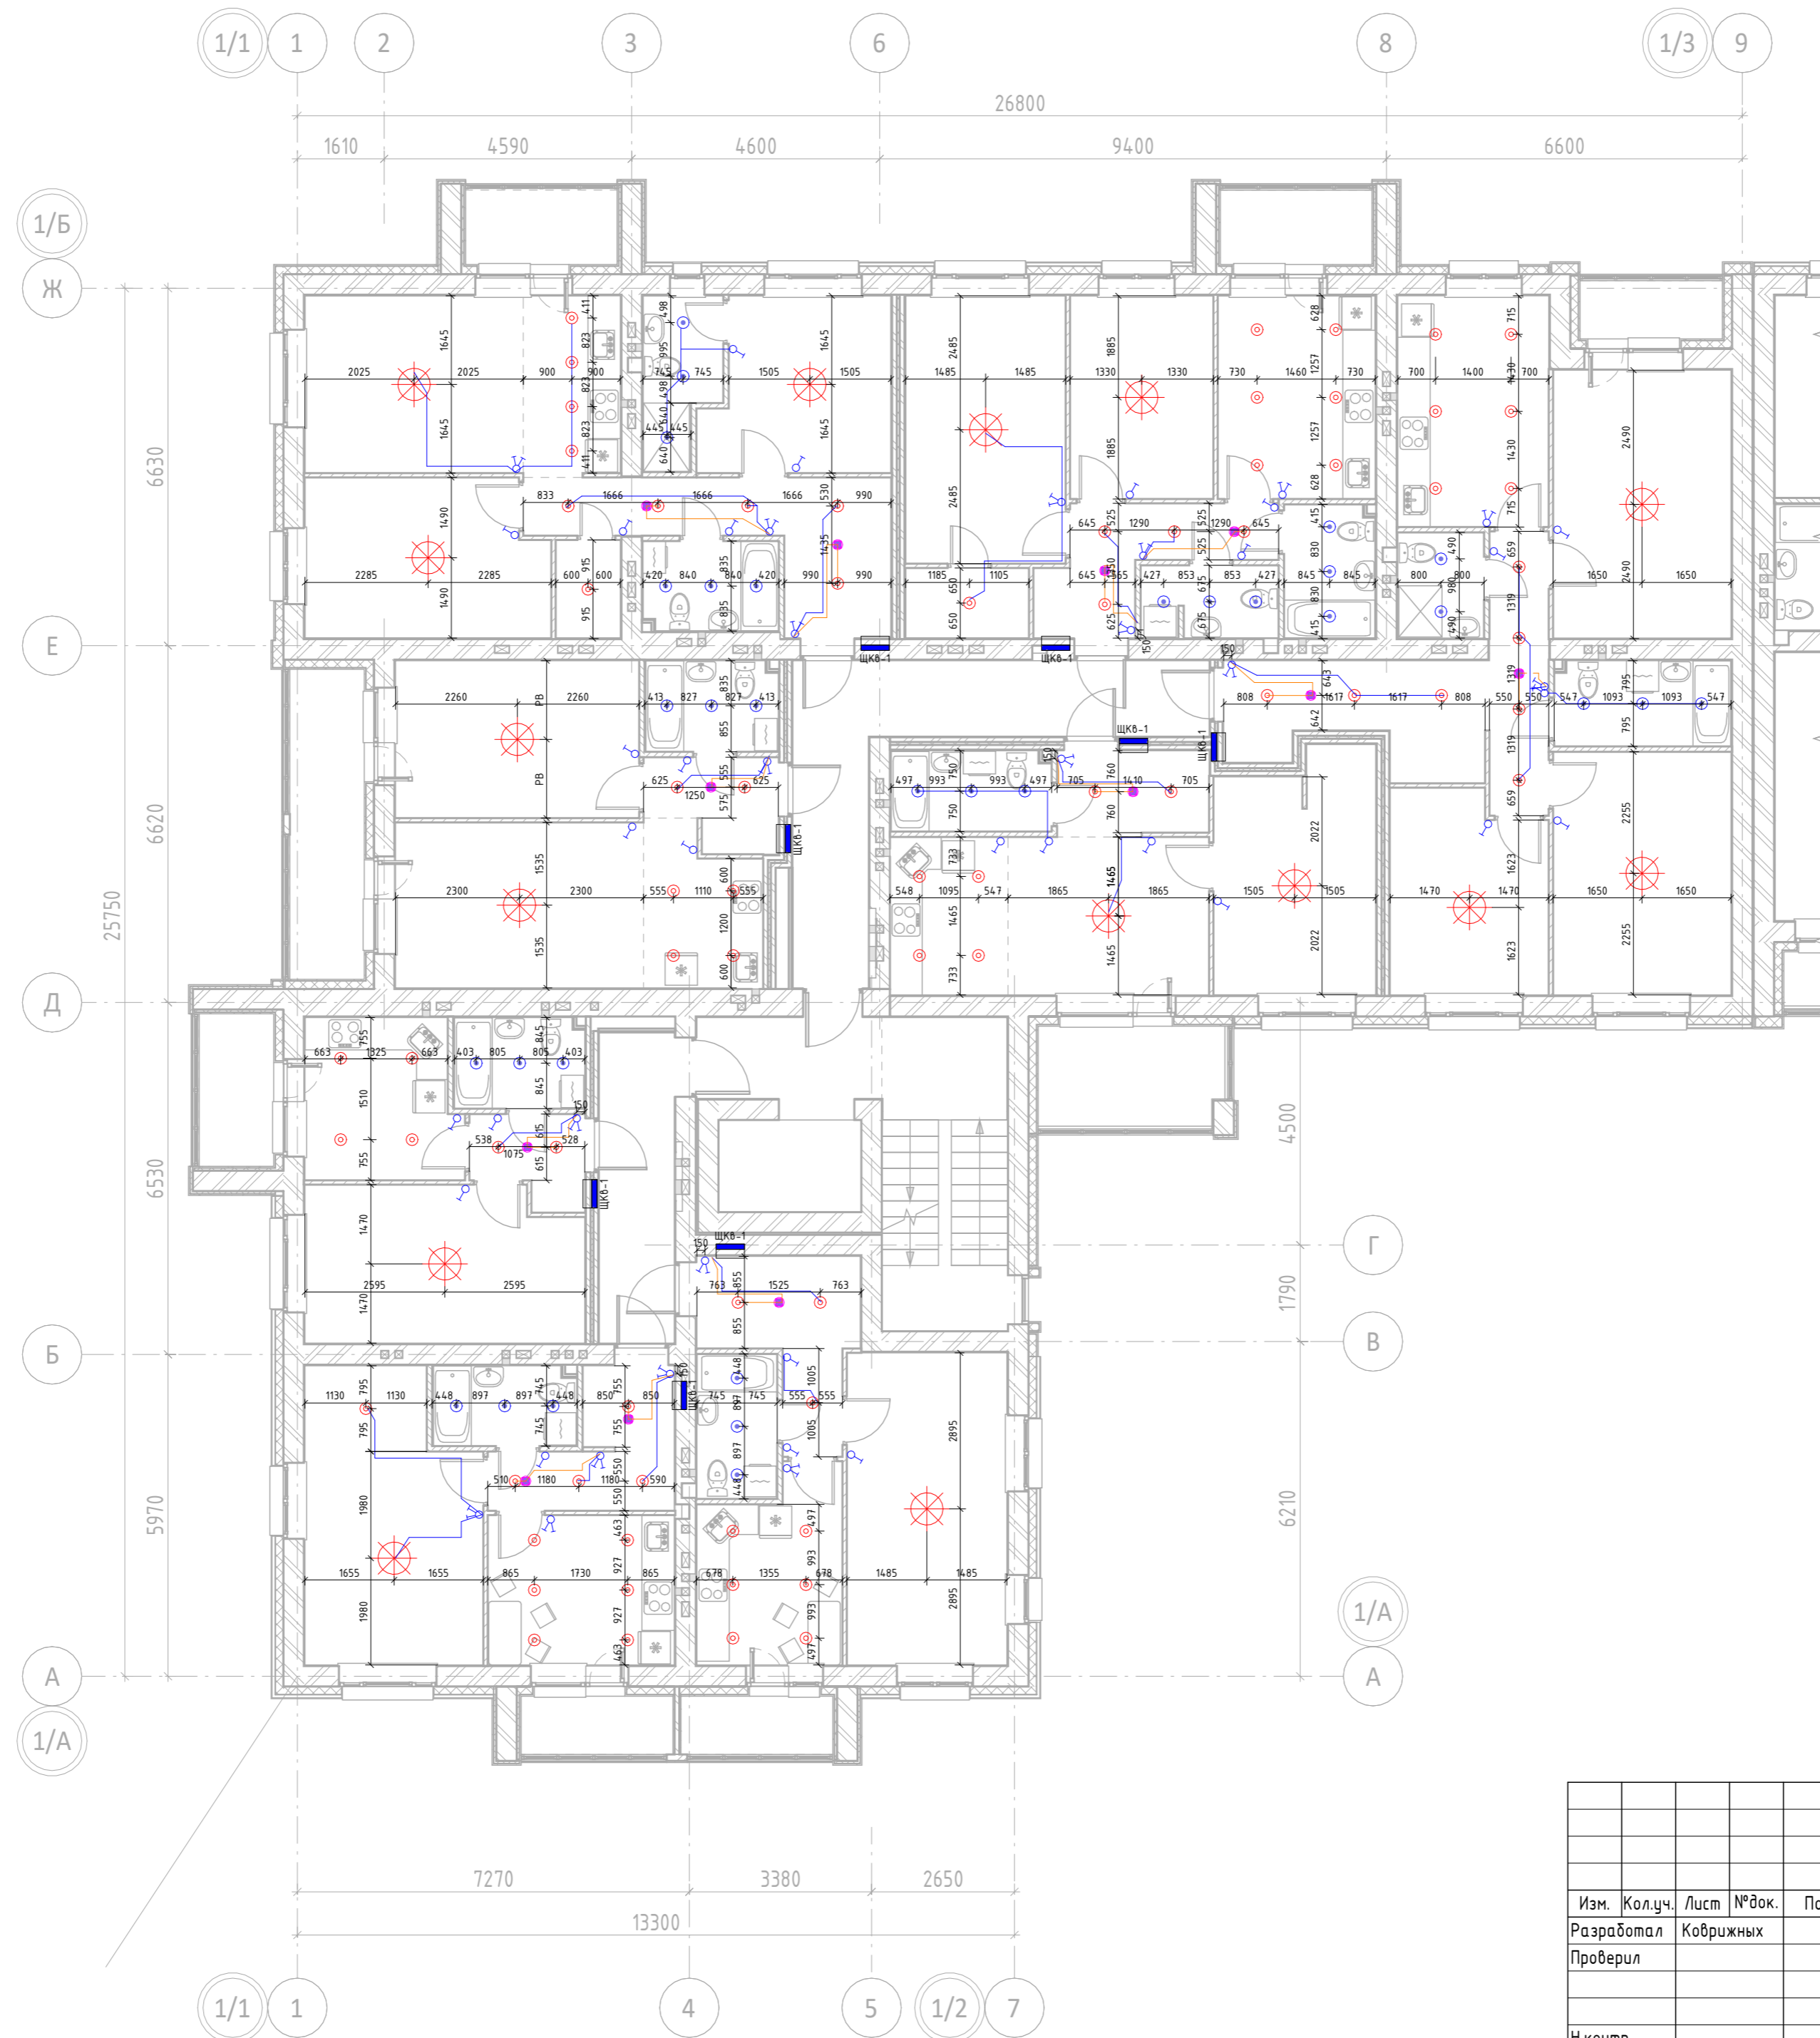

| | | | | | |
|--|---------|-----------|--------|--------|-------|
| 12-П/23 - ЭМ.ЭО.Ч | | | | | |
| Многоквартирный жилой дом №24 в ЖК ¼Знак¼г. Кирова | | | | | |
| Изм. | Кол.уч. | Лист | №доку. | Подп. | Дата |
| Разработал | | Коврижных | | | 08.25 |
| Проверил | | | | | 08.25 |
| Секция 1 | | | | Стадия | Лист |
| | | | | Р | 6 |
| | | | | Листов | |
| Электросвещение. План 4/5-го этажа. Секция №1. | | | | | |
| Н.контр. | | | | 08.25 | |
| ГИП | | | | 08.25 | |



Формат А2А

Согласовано


Взам. инв. №

Подп. и дата

Инв. № подл.

План 7/8 этажа.
Секция №1 (8 эт)



| | | | | | |
|--|---------|-----------|-------|-------|--------|
| 12-П/23 - ЭМ.ЭО.Ч | | | | | |
| Многоквартирный жилой дом №24 в ЖК ¼Знак¼г. Курова | | | | | |
| Изм. | Кол.уч. | Лист | №док. | Подп. | Дата |
| Разработал | | Коврижных | | | 08.25 |
| Проверил | | | | | 08.25 |
| Секция 1 | | | | | Листов |
| Н.контр. | | | | | 08.25 |
| ГИП | | | | | 08.25 |
| Электросвещение. План 7/8-го этажа.Секция №1. | | | | | Лист |
| | | | | | 8 |
| | | | | | Листов |
| | | | | | Р |
|  МАСШТАБ Формат А2А | | | | | |

Согласовано


Взам. инв. №

Подл. и дата

Инв. № подл.

План 4/5 этажа.
Секция №1 (8 эт)



| | | | | | |
|--|-----------|------|---------|-------|---|
| 12-П/23 - ЭМ.ЭО.Ч | | | | | |
| Многоквартирный жилой дом №24 в ЖК ¼Знак¼г. Курова | | | | | |
| Изм. | Кол.уч. | Лист | №докум. | Подп. | Дата |
| Разработал | Коврижных | | | | 08.25 |
| Проверил | | | | | 08.25 |
| Секция 1 | | | | | Листов |
| Р | | | | | 10 |
| Н.контр. | | | | | 08.25 |
| ГИП | | | | | 08.25 |
| Розеточные сети. План 4/5-го этажа.Секция №1. | | | | |  |

Согласовано

Взам. инв. №

Подл. и дата

Инв. № подл.

План 7/8 этажа.
Секция №1 (8 эт)



| | | | | | |
|---|---------|-----------|--------|-------|---------|
| 12-П/23 - ЭМ.30.4 | | | | | |
| Многоквартирный жилой дом №24 в ЖК ¼Знак½. Курова | | | | | |
| Изм. | Кол.уч. | Лист | № док. | Подп. | Дата |
| Разработал | | Коврижных | | | 08.25 |
| Проверил | | | | | 08.25 |
| Секция 1 | | | | | Листов |
| | | | | | 12 |
| Н.контр. | | | | | 08.25 |
| ГИП | | | | | 08.25 |
| Розеточные сети. План 7/8-го этажа.Секция №1. | | | | | МАСШТАБ |

Согласовано

Взам. инв. №

Подп. и дата

Инв. № подл.

План 1 этажа.
Секция №2 (8 эт)



| | | | | | |
|--|---------|-----------|-------|-------|--------|
| 12-П/23 - ЭМ.ЭО.Ч | | | | | |
| Многоквартирный жилой дом №24 в ЖК ¼Знак¼г. Кирова | | | | | |
| Изм. | Кол.уч. | Лист | №док. | Подп. | Дата |
| Разработал | | Коврижных | | | 08.25 |
| Проверил | | | | | 08.25 |
| Секция 2 | | | | | Листов |
| | | | | | 13 |
| Электросвещение. План 1-го этажа.Секция №2. | | | | | Листов |
| | | | | | 13 |
| Н.контр. | | | | | 08.25 |
| ГИП | | | | | 08.25 |

МАСШТАБ

Формат А2А


Согласовано

Взам. инв. №

Подп. и дата

Инв. № подл.

План 2/3 этажа.
Секция №2 (8 эт)

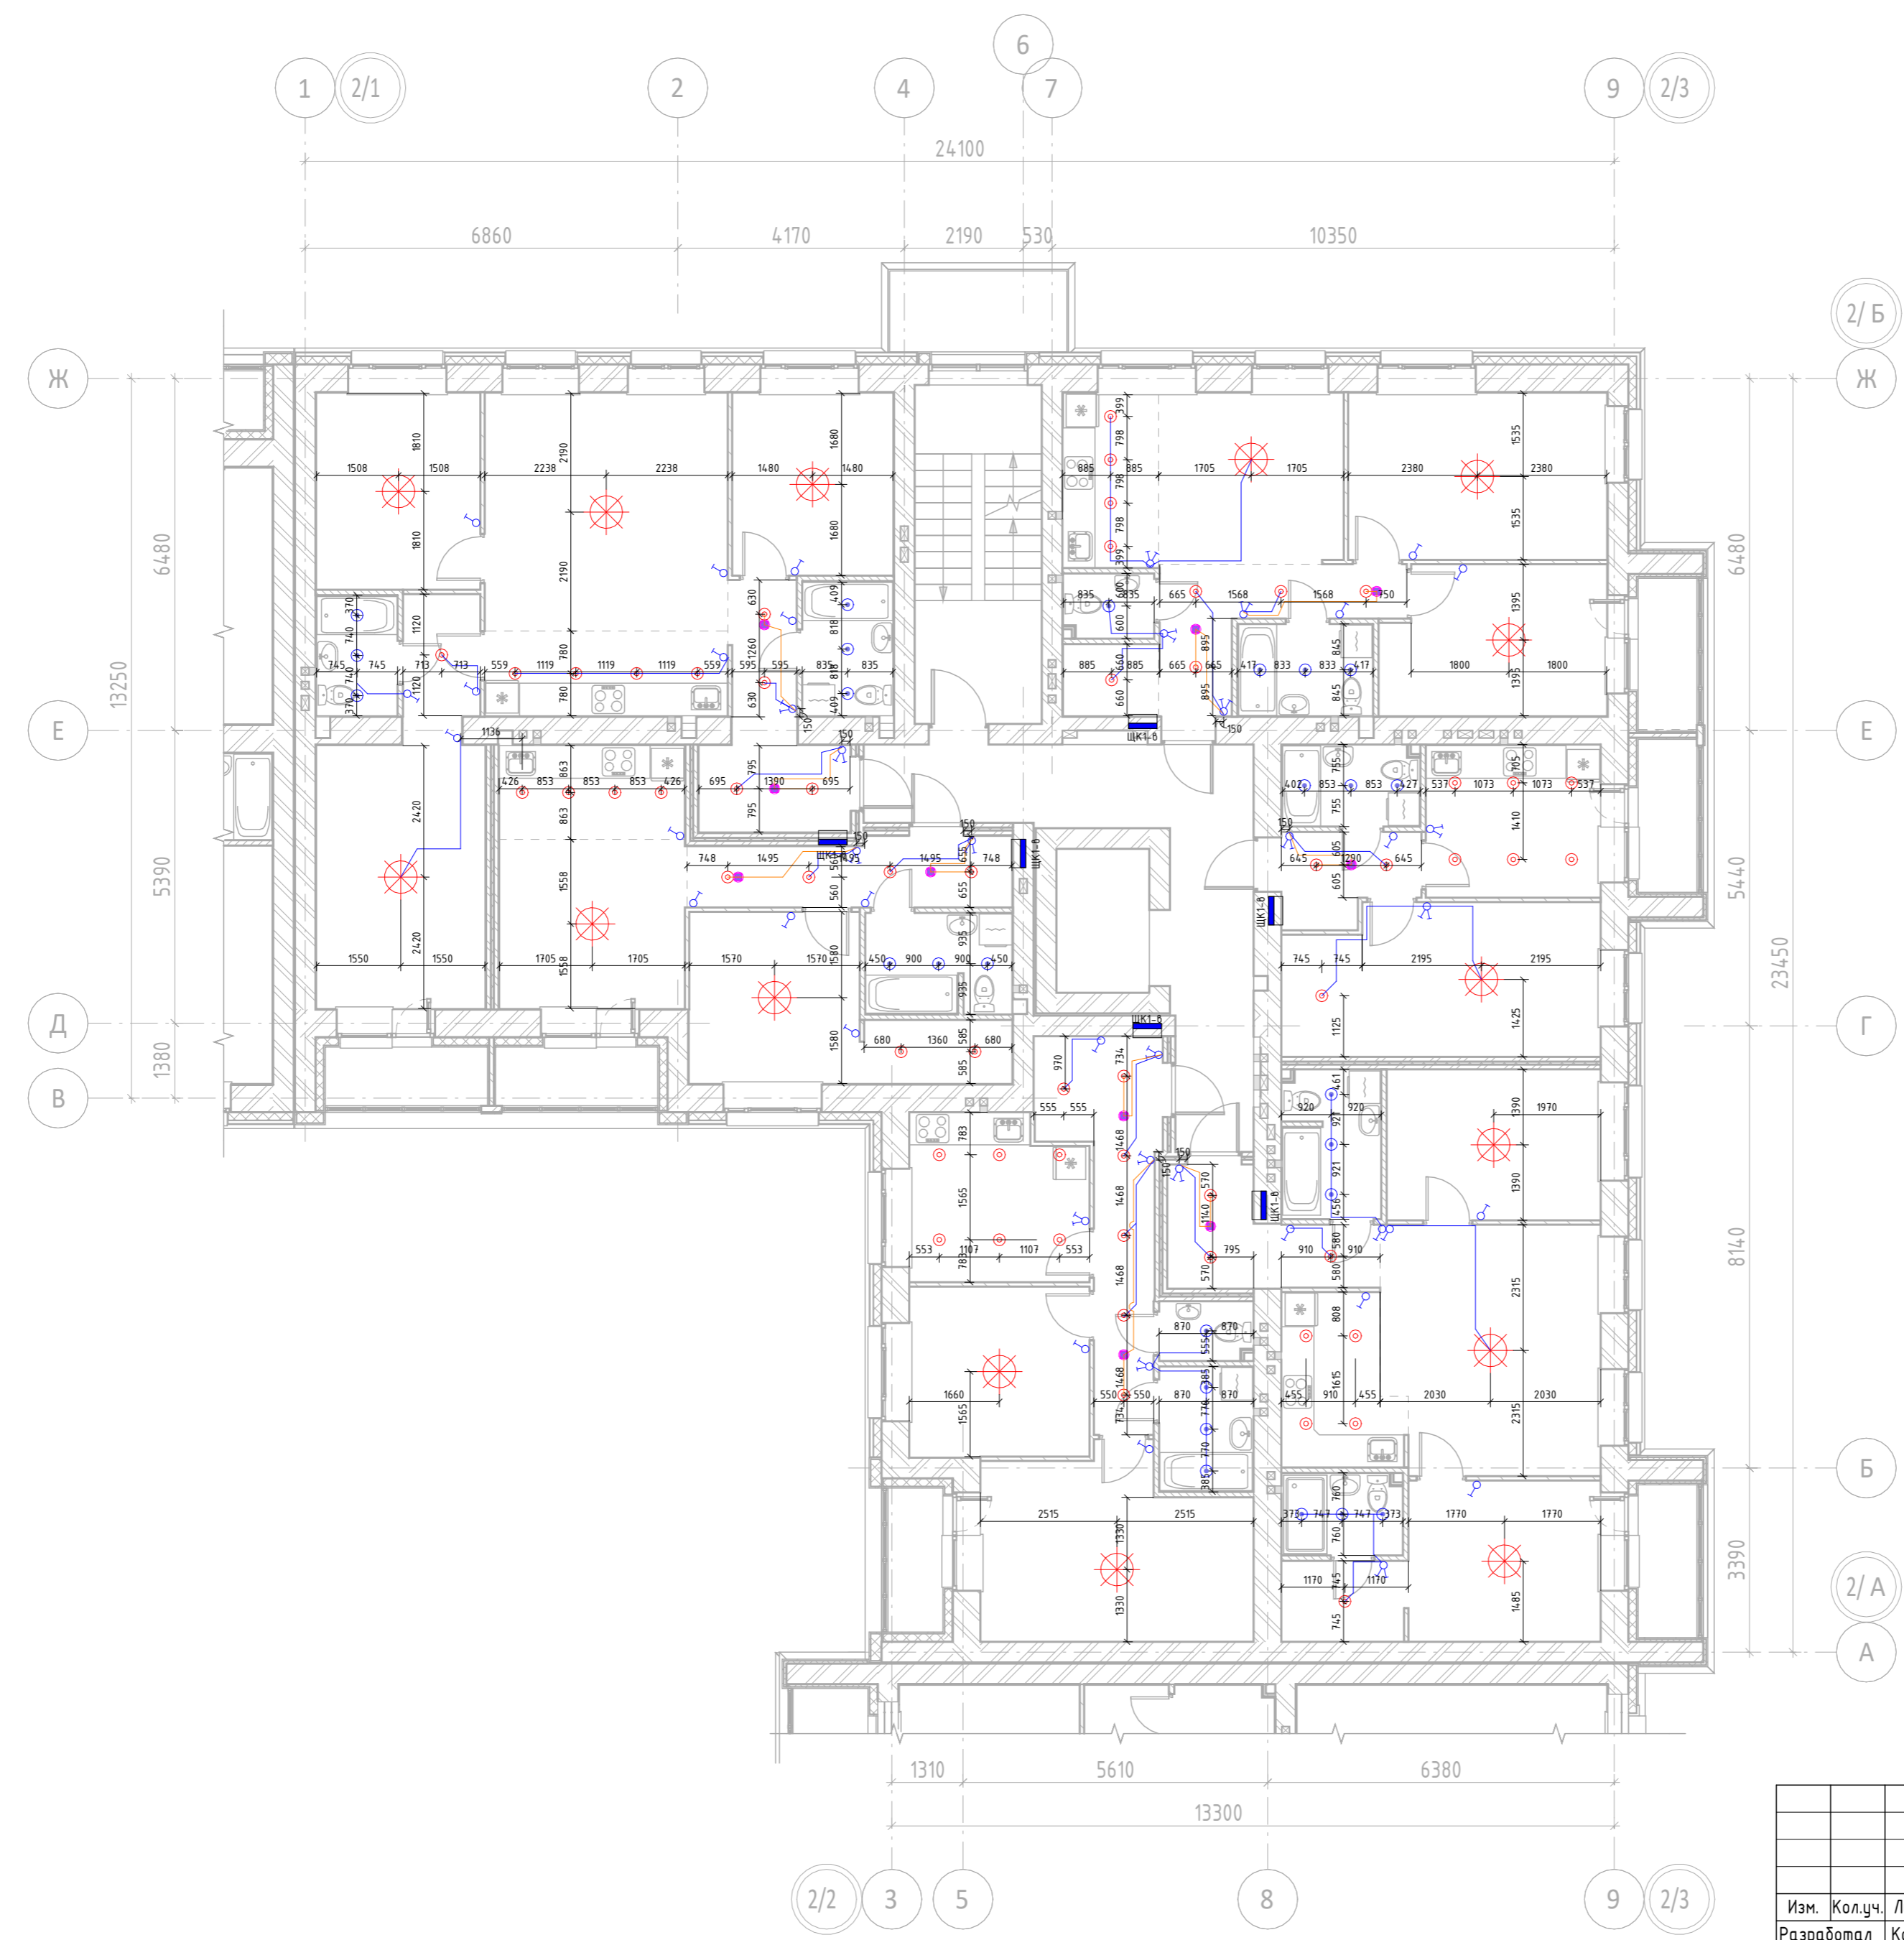

| | | | | | |
|---|---------|-----------|--------|-------|---------|
| 12-П/23 - ЭМ.ЭО.Ч | | | | | |
| Многоквартирный жилой дом №24 в ЖК ¼ Знак ¼. Кирова | | | | | |
| Изм. | Кол.уч. | Лист | № док. | Подп. | Дата |
| Разработал | | Коврижных | | | 08.25 |
| Проверил | | | | | 08.25 |
| Секция 2 | | | | | Р |
| Электросвещение. План 2/3-го этажа. Секция №2. | | | | | Лист 14 |
| Н.контр. ГИП | | | | | Листов |
| 08.25 | | | | | 08.25 |



| | | | |
|--------------|--------------|--------------|-------------|
| Инв. № подл. | Подп. и дата | Взам. инв. № | Согласовано |
| | | | |

План 4 этажа.
Секция №2 (8 эт)




| | | | | | |
|--|---------|-----------|-------|---|-------|
| 12-П/23 - ЭМ.ЭО.Ч | | | | | |
| Многоквартирный жилой дом №24 в ЖК ¼Знак¼г. Курова | | | | | |
| Изм. | Кол.уч. | Лист | №док. | Подп. | Дата |
| Разработал | | Коврижных | | | 08.25 |
| Проверил | | | | | 08.25 |
| Секция 2 | | | | Стадия | Лист |
| | | | | Р | 15 |
| | | | | Листов | |
| | | | | Электросвещение. План 4-го этажа.Секция №2. | |
| Н.контр. | | | | | 08.25 |
| ГИП | | | | | 08.25 |



Формат А2А

| | | | |
|--------------|--------------|--------------|-------------|
| Инв. № подл. | Подп. и дата | Взам. инв. № | Согласовано |
| | | | |

План 6 этажа.
Секция №2 (8 эт)

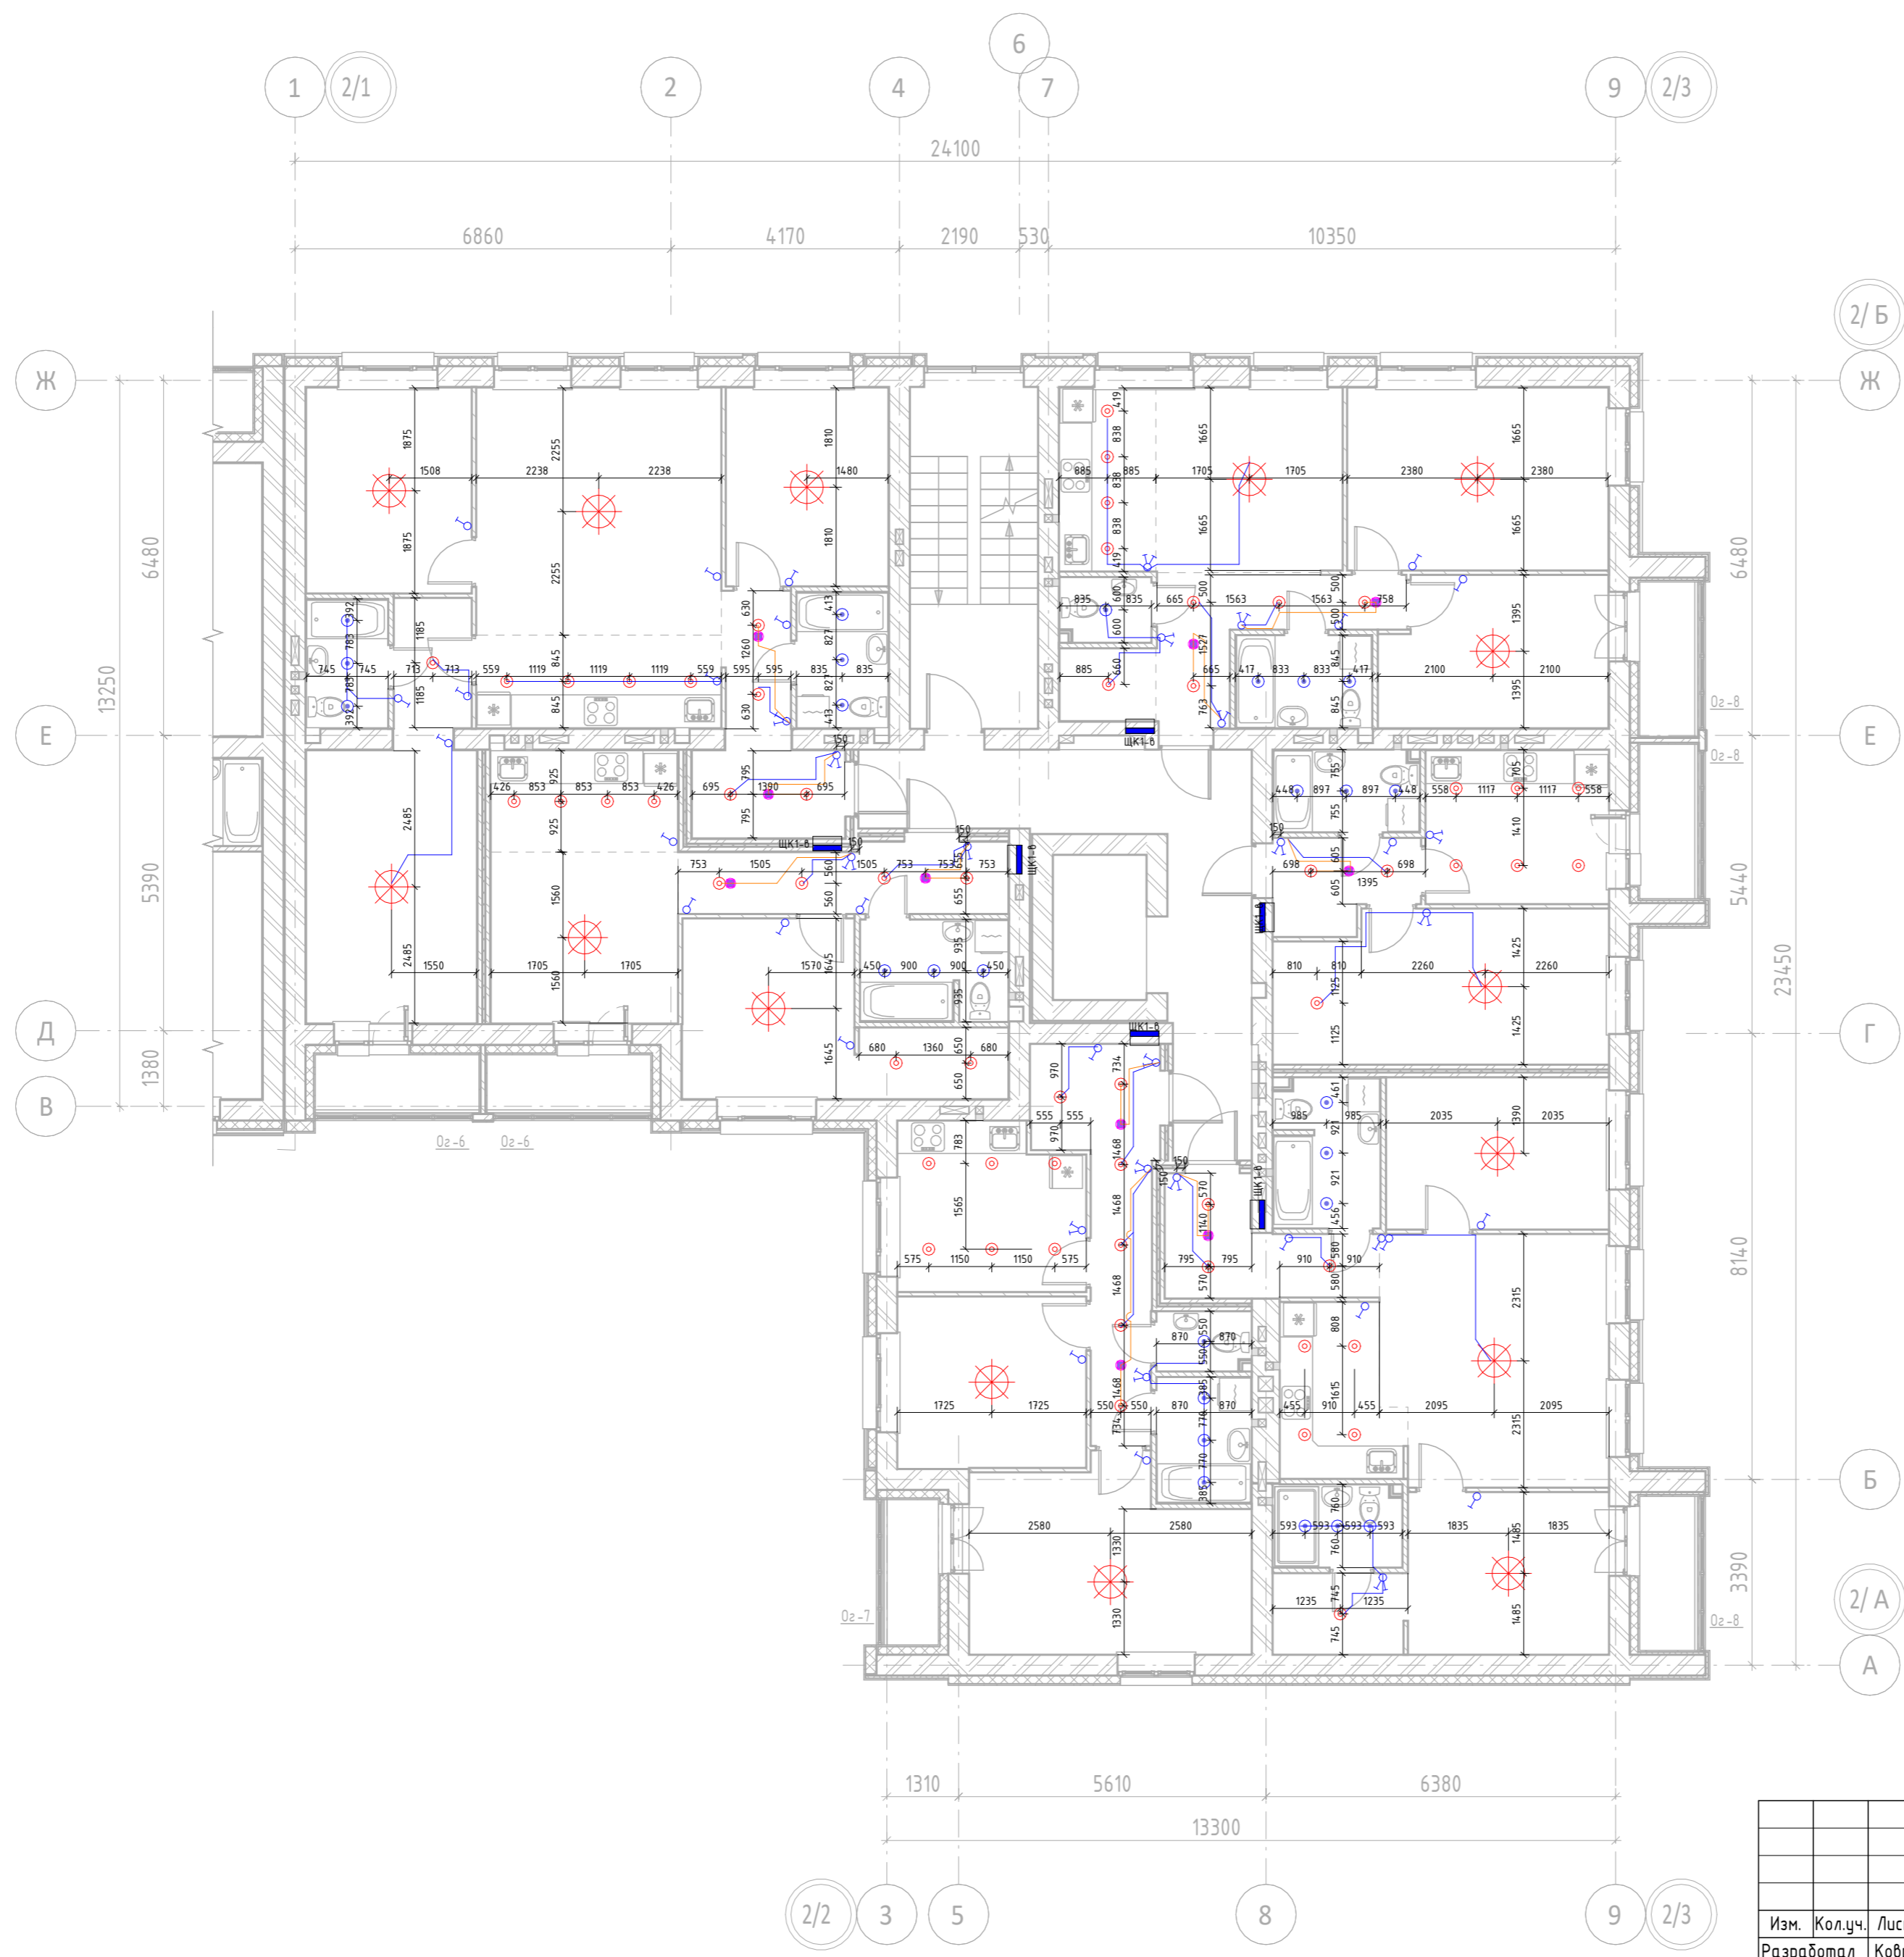


| | | | | | |
|--|---------|------|-------|-------|---------|
| 12-П/23 - ЭМ.ЭО.Ч | | | | | |
| Многоквартирный жилой дом №24 в ЖК ¼Знак¼г. Кирова | | | | | |
| Изм. | Кол.уч. | Лист | №док. | Подп. | Дата |
| Разработал | | | | | 08.25 |
| Проверил | | | | | 08.25 |
| Секция 2 | | | | | Р |
| Электросвещение. План 6-го этажа.Секция №2. | | | | | Лист 17 |
| Н.контр. | | | | | 08.25 |
| ГИП | | | | | 08.25 |



| | | | |
|--------------|--------------|--------------|-------------|
| Инв. № подл. | Подп. и дата | Взам. инв. № | Согласовано |
| | | | |

План 7/8 этажа.
Секция №2 (8 эт)

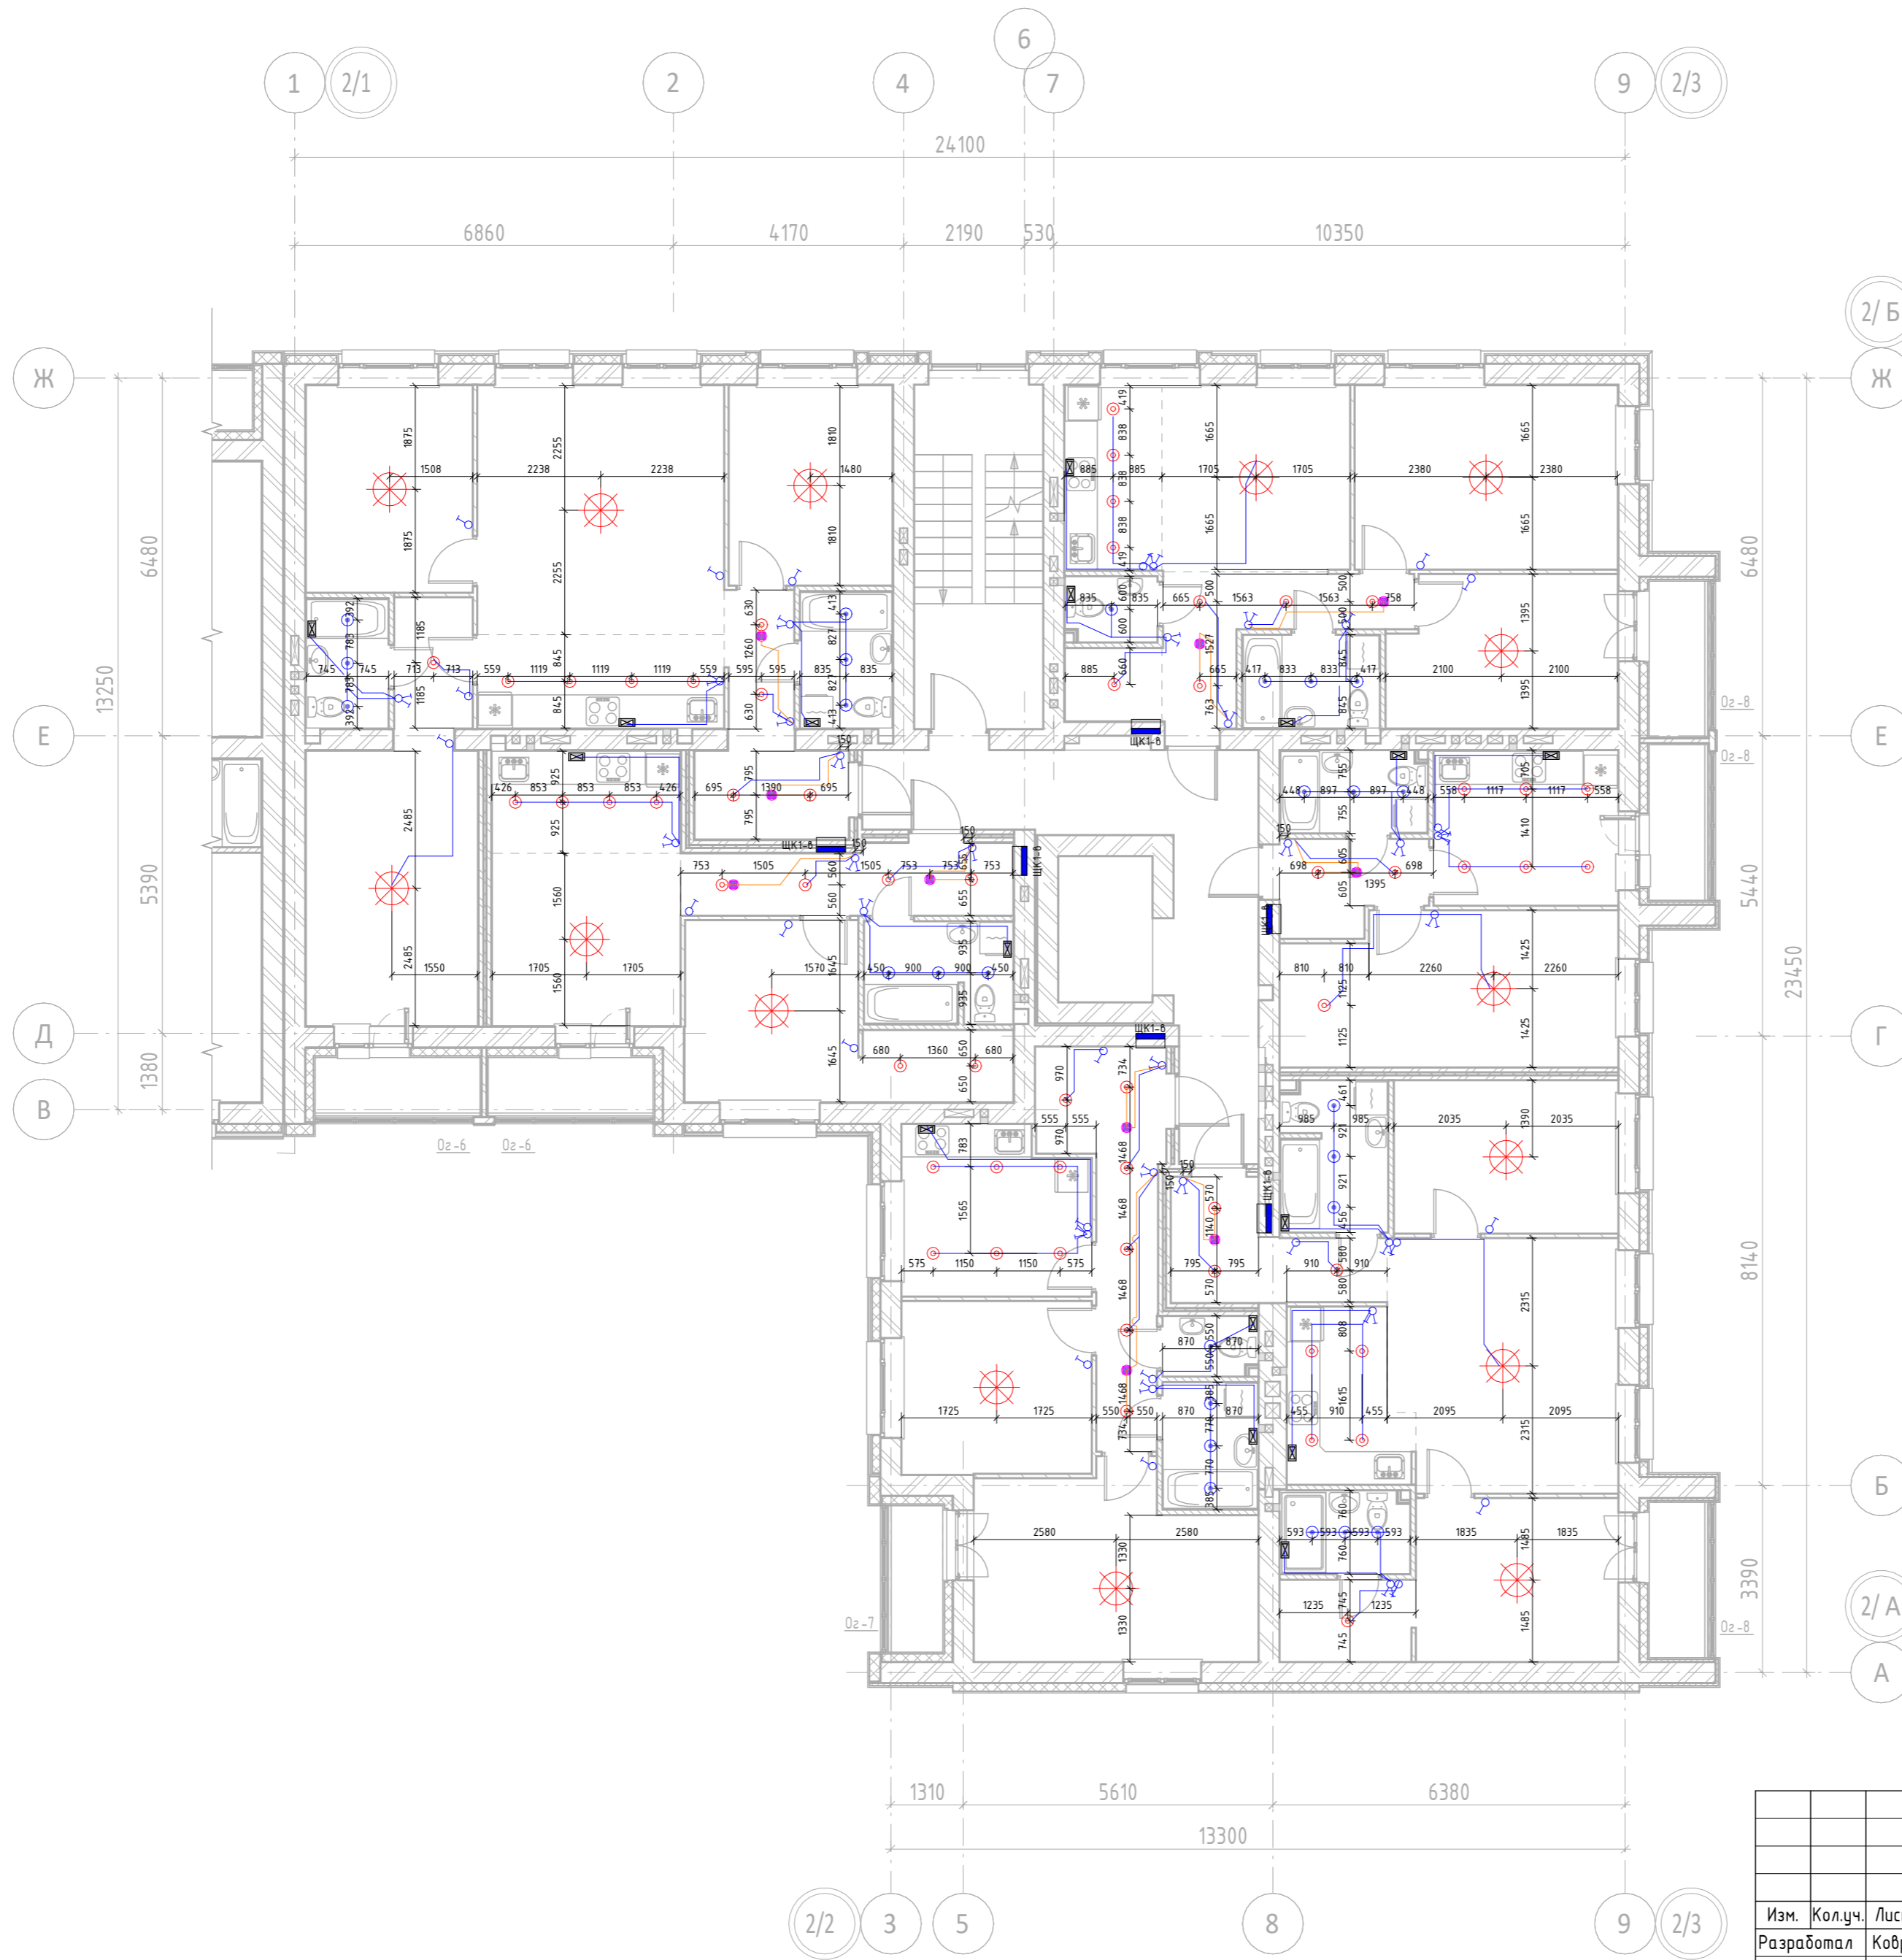

| | | | | | |
|---|---------|-----------|--------|-------|--------|
| 12-П/23 - ЭМ.30.Ч | | | | | |
| Многоквартирный жилой дом №24 в ЖК 1/2 Знак 1/2. Курова | | | | | |
| Изм. | Кол.уч. | Лист | № док. | Подп. | Дата |
| Разработал | | Коврижных | | | 08.25 |
| Проверил | | | | | 08.25 |
| Секция 2 | | | | | Листов |
| Р | | | | | 18 |
| Н.контр. | | | | | 08.25 |
| ГИП | | | | | 08.25 |
| Электросвещение. План 7/8-го этажа. Секция №2. | | | | | Листов |
| | | | | | 18 |



Формат А2А

| | | | |
|--------------|--------------|--------------|-------------|
| Инв. № подл. | Подп. и дата | Взам. инв. № | Согласовано |
| | | | |

План 1 этажа.
Секция №2 (8 эт)




| | | | | | |
|--|---------|-----------|---------|-------|----------------|
| 12-П/23 - ЭМ.ЭО.Ч | | | | | |
| Многоквартирный жилой дом №24 в ЖК ¼Знак¼г. Кирова | | | | | |
| Изм. | Кол.уч. | Лист | №докум. | Подп. | Дата |
| Разработал | | Коврижных | | | 08.25 |
| Проверил | | | | | 08.25 |
| Секция 2 | | | | | Листов |
| | | | | | Р |
| | | | | | 19 |
| Н.контр. | | | | | 08.25 |
| ГИП | | | | | 08.25 |
| Розеточные сети. План 1-го этажа.Секция №2. | | | | | |
| | | | | | МАСШТАБ |
| Формат А2А | | | | | |

| | |
|--------------|--|
| Согласовано | |
| Взам. инв. № | |
| Подп. и дата | |
| Инв. № подл. | |

План 2/3 этажа.
Секция №2 (8 эт)




| | | | | | |
|--|---------|-----------|-------|-------|--------|
| 12-П/23 - ЭМ.ЭО.Ч | | | | | |
| Многоквартирный жилой дом №24 в ЖК ¼Знак¼г. Кирова | | | | | |
| Изм. | Кол.уч. | Лист | №док. | Подп. | Дата |
| Разработал | | Коврижных | | | 08.25 |
| Проверил | | | | | 08.25 |
| Секция 2 | | | | | Листов |
| | | | | | Р |
| | | | | | 20 |
| | | | | | Листов |
| | | | | | |
| Н.контр. | | | | | 08.25 |
| ГИП | | | | | 08.25 |
| Розеточные сети. План 2/3-го этажа.Секция №2. | | | | | |
|  МАСШТАБ | | | | | |
| Формат А2А | | | | | |

| | | | |
|--------------|--------------|--------------|-------------|
| Инв. № подл. | Подп. и дата | Взам. инв. № | Согласовано |
| | | | |

План 4 этажа.
Секция №2 (8 эт)



| | | | | |
|---|---------|-----------|---|--------|
| 12-П/23 - ЭМ.ЭО.Ч | | | | |
| Многоквартирный жилой дом №24 в ЖК ¼ Знак ¼. Кирова | | | | |
| Изм. | Кол.уч. | Лист | № док. | Подп. |
| Разработал | | Коврижных | | 08.25 |
| Проверил | | | | 08.25 |
| Н.контр. | | | | 08.25 |
| ГИП | | | | 08.25 |
| Секция 2 | | | Стадия | Лист |
| Р | | | 21 | Листов |
| Розеточные сети. План 4-го этажа. Секция №2. | | |  | |

| | | | |
|--------------|--------------|--------------|-------------|
| Инв. № подл. | Подп. и дата | Взам. инв. № | Согласовано |
| | | | |

План 5 этажа.
Секция №2 (8 эт)




| | | | | | |
|--|---------|-----------|-------|-------|------------|
| 12-П/23 - ЭМ.Э0.Ч | | | | | |
| Многоквартирный жилой дом №24 в ЖК ¼Знак¼з. Кирова | | | | | |
| Изм. | Кол.уч. | Лист | №док. | Подп. | Дата |
| Разработал | | Коврижных | | | 08.25 |
| Проверил | | | | | 08.25 |
| Секция 2 | | | Р | 22 | Листов |
| Розеточные сети. План 5-го этажа.Секция №2. | | | | | |
| Н.контр. | | | | 08.25 | |
| ГИП | | | | 08.25 | Формат А2А |

| | | | |
|--------------|--------------|--------------|-------------|
| Инв. № подл. | Подп. и дата | Взам. инв. № | Согласовано |
| | | | |

План 6 этажа.
Секция №2 (8 эт)



| | | | | |
|---|---------|-----------|---|-------|
| 12-П/23 - ЭМ.30.4 | | | | |
| Многоквартирный жилой дом №24 в ЖК ¼Знак¼. Кирова | | | | |
| Изм. | Кол.уч. | Лист | № док. | Подп. |
| Разработал | | Коврижных | | 08.25 |
| Проверил | | | | 08.25 |
| Н.контр. | | | | 08.25 |
| ГИП | | | | 08.25 |
| Секция 2 | | | Стадия | Лист |
| | | | Р | 23 |
| Розеточные сети. План 6-го этажа.Секция №2. | | |  | |

Согласовано

Взам. инв. №

Подп. и дата

Инв. № подл.

План 7/8 этажа.
Секция №2 (8 эт)



| | | | | | |
|---|---------|-----------|--------|-------|--------------|
| 12-П/23 - ЭМ.ЭО.Ч | | | | | |
| Многоквартирный жилой дом №24 в ЖК ¼ Знак ¼. Кирова | | | | | |
| Изм. | Кол.уч. | Лист | № док. | Подп. | Дата |
| Разработал | | Коврижных | | | 08.25 |
| Проверил | | | | | 08.25 |
| Секция 2 | | | | | Р |
| Розеточные сети. План 7/8-го этажа. Секция №2. | | | | | Лист 24 |
| Н.контр. ГИП | | | | | Листов 24 |
| 08.25 | | | | | 08.25 |



Формат А2А


Согласовано


Взам. инв. №

Подп. и дата

Инв. № подл.

План 1 этажа.
Секция №3 (4 эт)

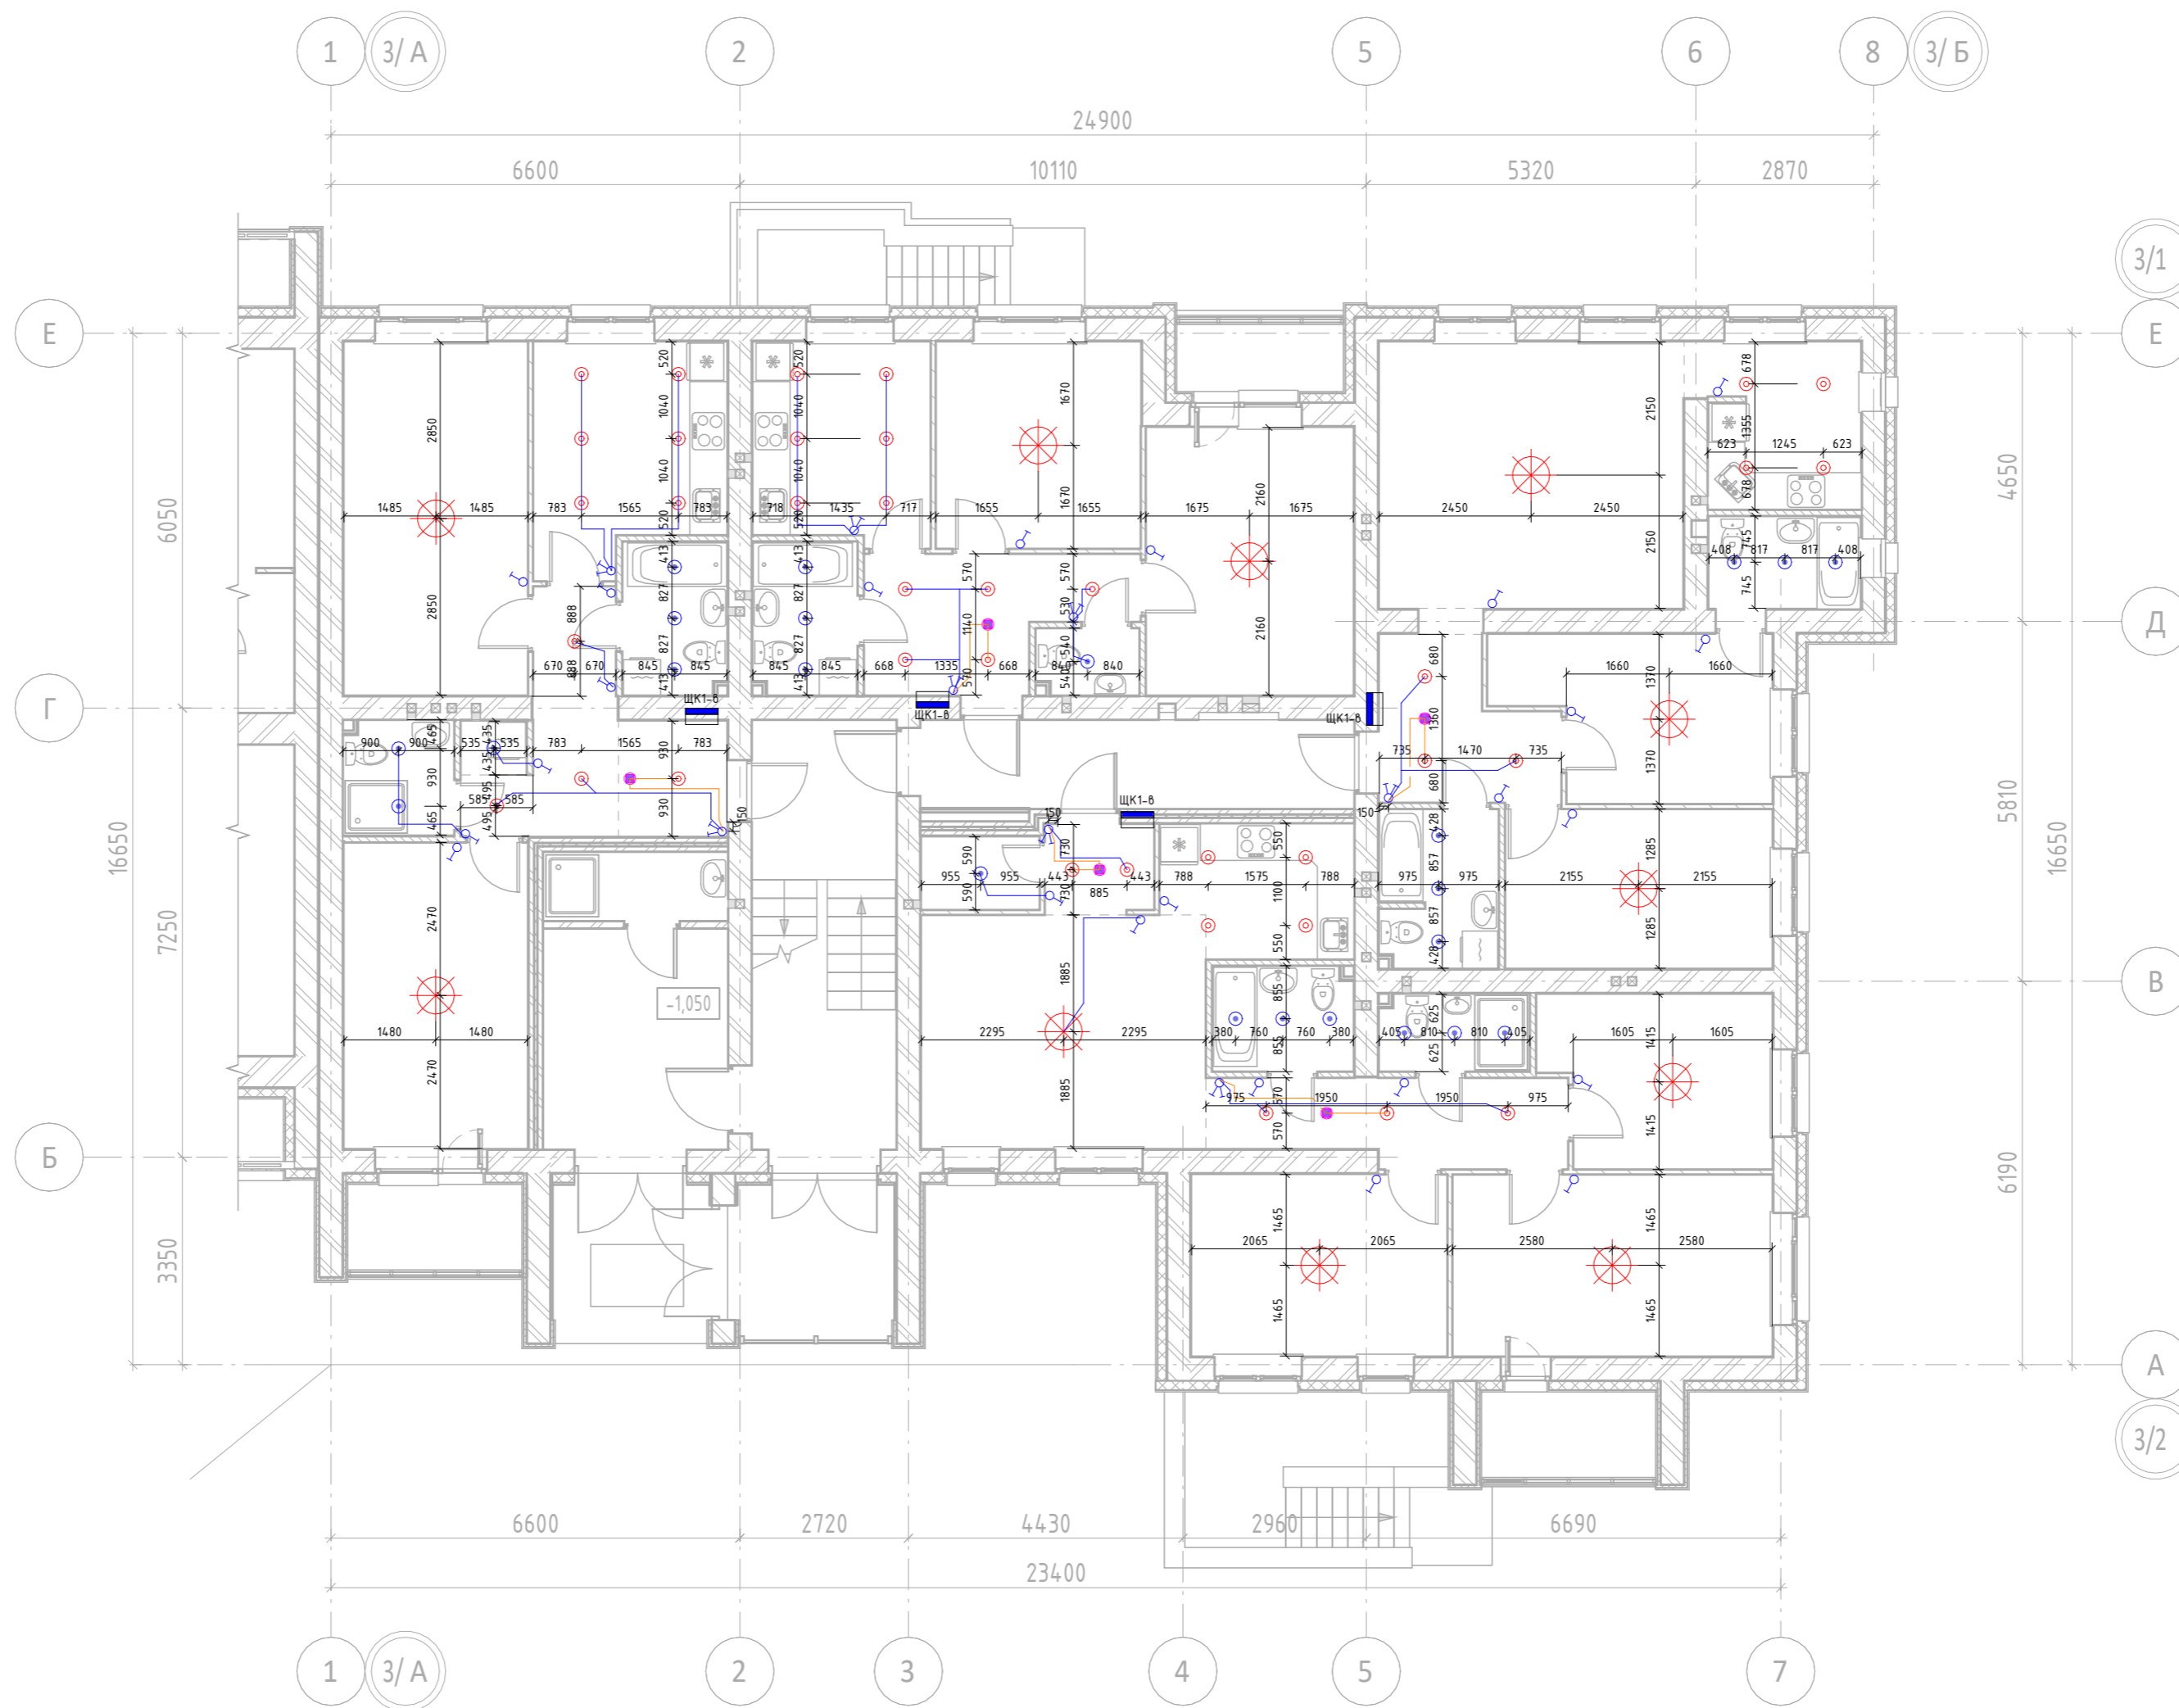

| | | | | |
|--|---------|-----------|---|--------|
| 12-П/23 - ЭМ.ЭО.Ч | | | | |
| Многоквартирный жилой дом №24 в ЖК ¼Знак¼г. Кирова | | | | |
| Изм. | Кол.уч. | Лист | №докум. | Подп. |
| Разработал | | Коврижных | | 08.25 |
| Проверил | | | | 08.25 |
| Н.контр. | | | | 08.25 |
| ГИП | | | | 08.25 |
| Секция 3 | | | Стадия | Лист |
| Р | | | 25 | Листов |
| Электросвещение. План 1-го этажа.Секция №3. | | |  | |

Согласовано

Взам. инв. №

Подп. и дата

Инв. № подл.

План 2 этажа.
Секция №3 (4 эт)



| | | | | | | | |
|---|---------|-----------|---------|-------|--------|---|--------|
| 12-П/23 - ЭМ.ЭО.Ч | | | | | | | |
| Многоквартирный жилой дом №24 в ЖК ¼Знак¼. Курова | | | | | | | |
| Изм. | Кол.уч. | Лист | №докум. | Подп. | Дата | | |
| Разработал | | Коврижных | | | 08.25 | | |
| Проверил | | | | | 08.25 | | |
| Секция 3 | | | | | Стадия | Лист | Листов |
| | | | | | Р | 26 | |
| Н.контр. | | | | | 08.25 | Электросвещение. План 2-го этажа.Секция №3. | |
| ГИП | | | | | 08.25 | | |




Формат А2А

| | | | |
|--------------|--------------|--------------|-------------|
| Инв. № подл. | Подп. и дата | Взам. инв. № | Согласовано |
| | | | |


План 3 этажа.
Секция №3 (4 эт)



| | | | | | |
|---|---------|-----------|--------|---|-------|
| 12-П/23 - ЭМ.ЭО.Ч | | | | | |
| Многоквартирный жилой дом №24 в ЖК ¼Знак¼. Кирова | | | | | |
| Изм. | Кол.уч. | Лист | № док. | Подп. | Дата |
| Разработал | | Коврижных | | | 08.25 |
| Проверил | | | | | 08.25 |
| Секция 3 | | | | Р | 27 |
| Н.контр. | | | | | 08.25 |
| ГИП | | | | | 08.25 |
| Электросвещение. План 3-го этажа.Секция №3. | | | |  | |

| | |
|--------------|--|
| Согласовано | |
| Взам. инв. № | |
| Подп. и дата | |
| Инв. № подл. | |

План 4 этажа.
Секция №3 (4 эт)

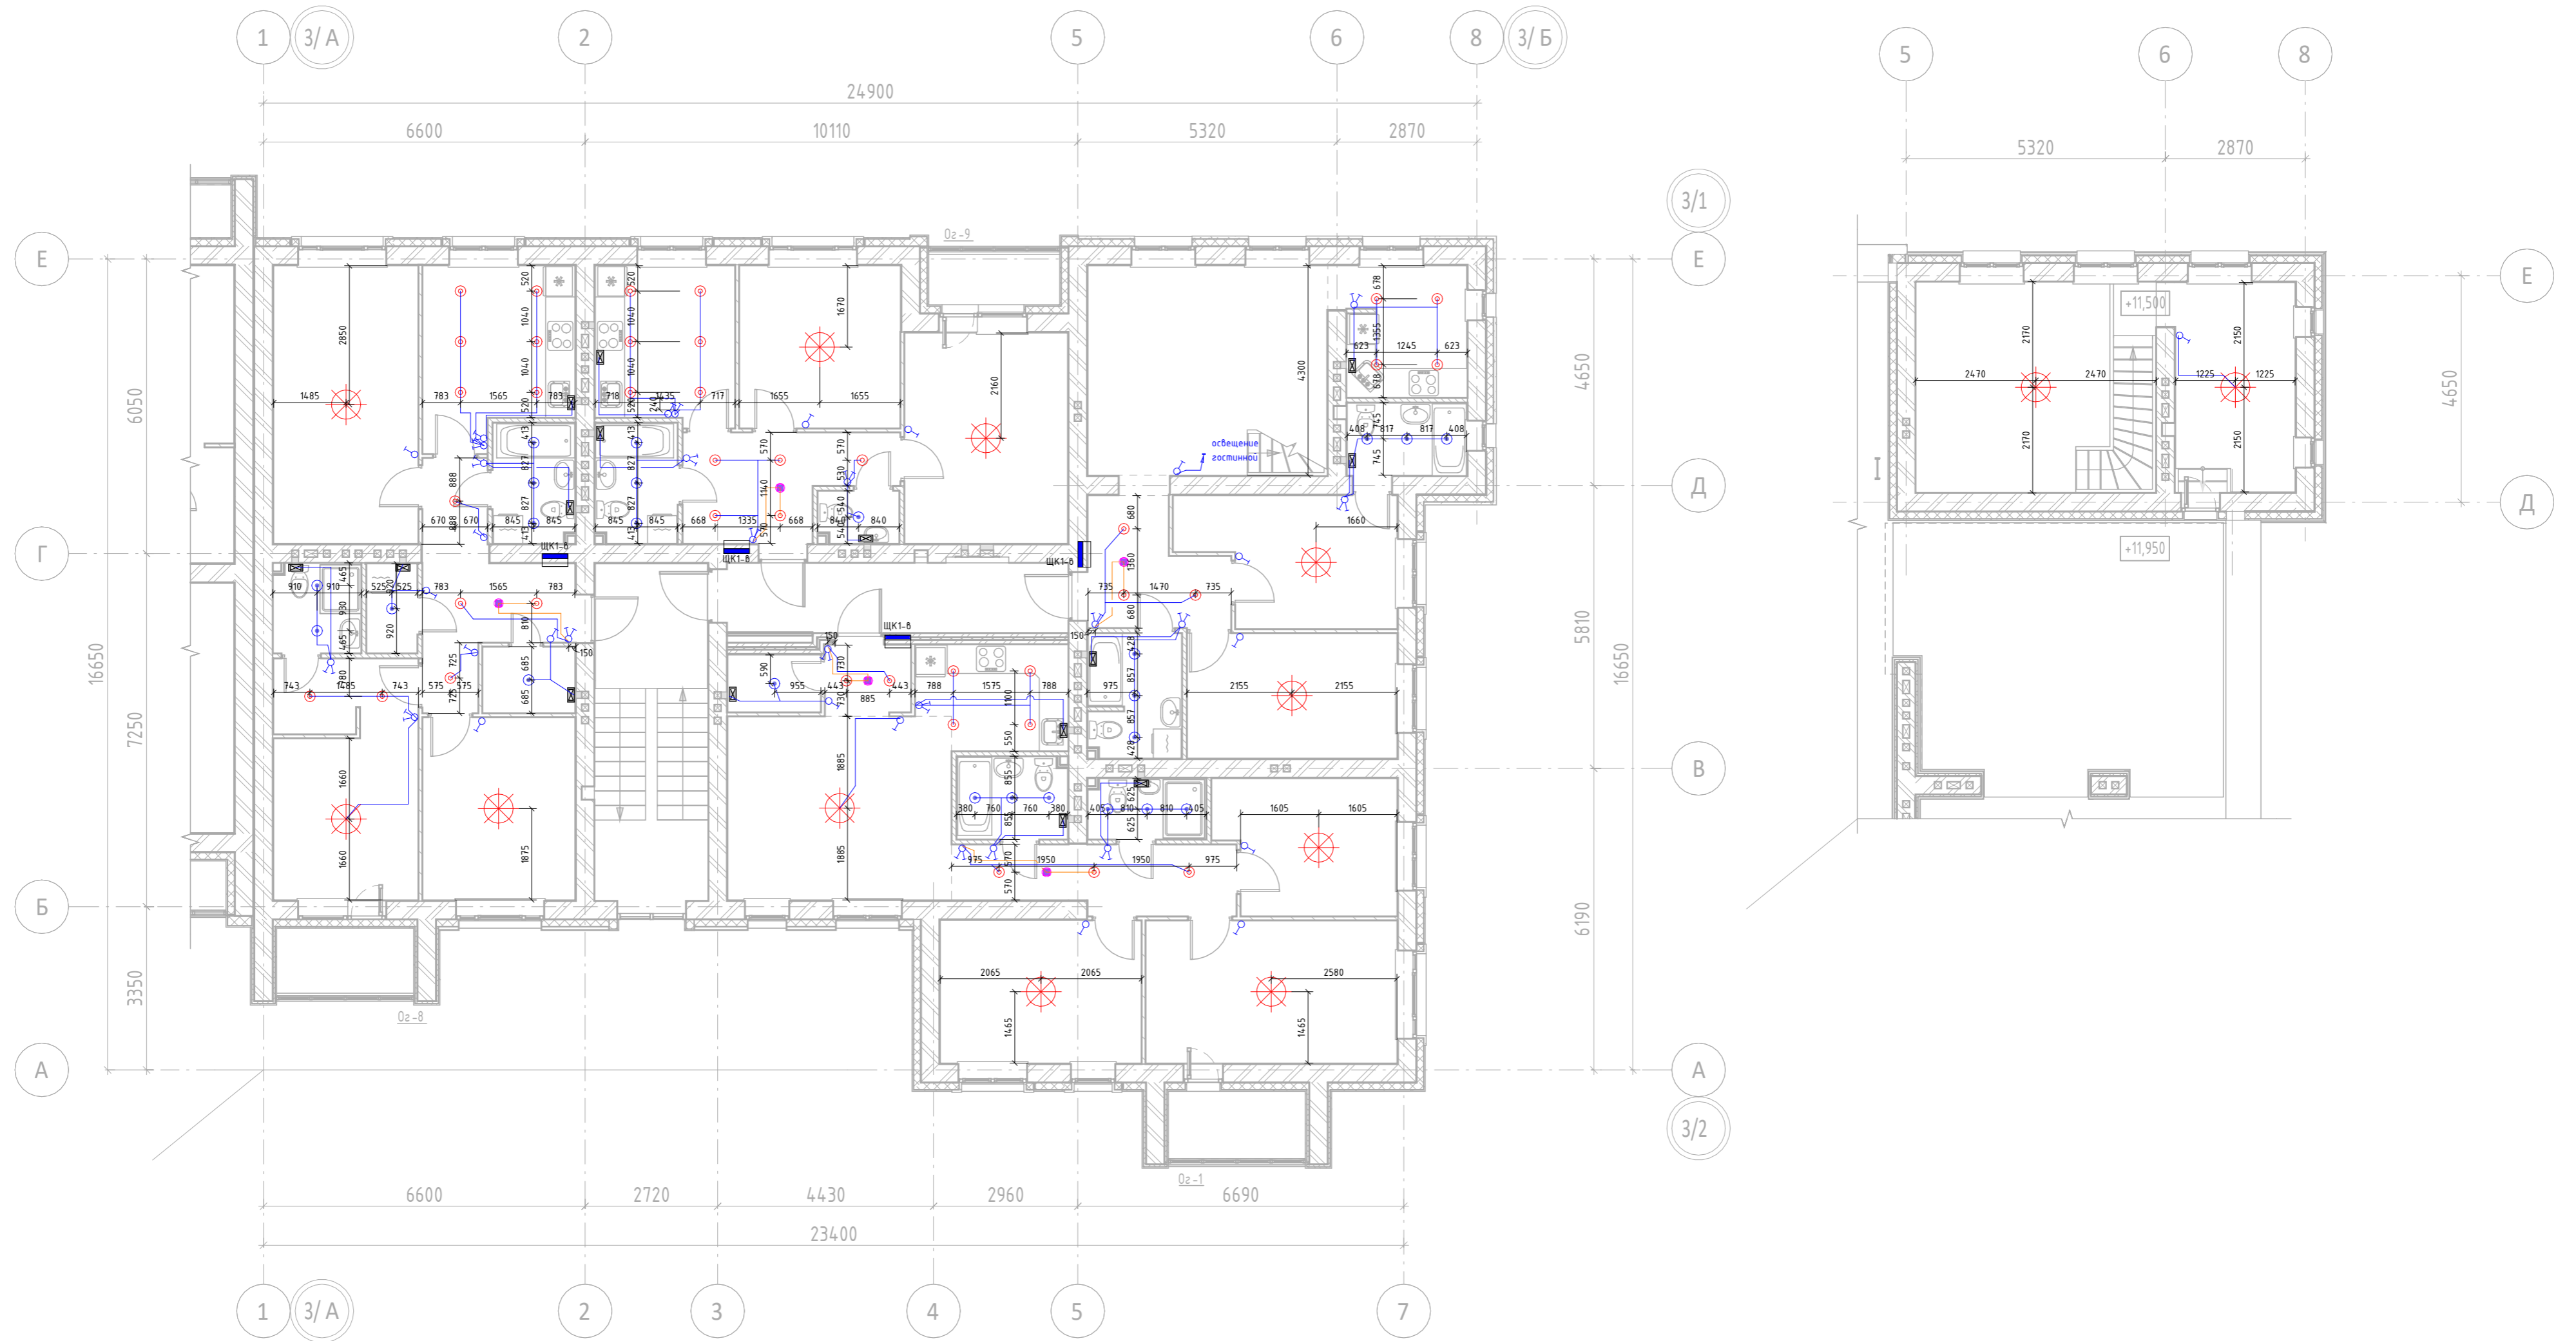



| | |
|--------------|--|
| Согласовано | |
| Взам. инв. № | |
| Подп. и дата | |
| Инв. № подл. | |

| | | | | | |
|--|---------|-----------|---------|--|--------|
| 12-П/23 - ЭМ.ЭО.Ч | | | | | |
| Многоквартирный жилой дом №24 в ЖК ¼Знак¼з. Курова | | | | | |
| Изм. | Кол.уч. | Лист | №докум. | Подп. | Дата |
| Разработал | | Коврижных | | | 08.25 |
| Проверил | | | | | 08.25 |
| Секция 3 | | | Стадия | Лист | Листов |
| | | | Р | 28 | |
| Н.контр. | | | 08.25 | Электроосвещение. План 4-го этажа.Секция №3. | |
| ГИП | | | 08.25 | | |



План 1 этажа.
Секция №3 (4 эт)

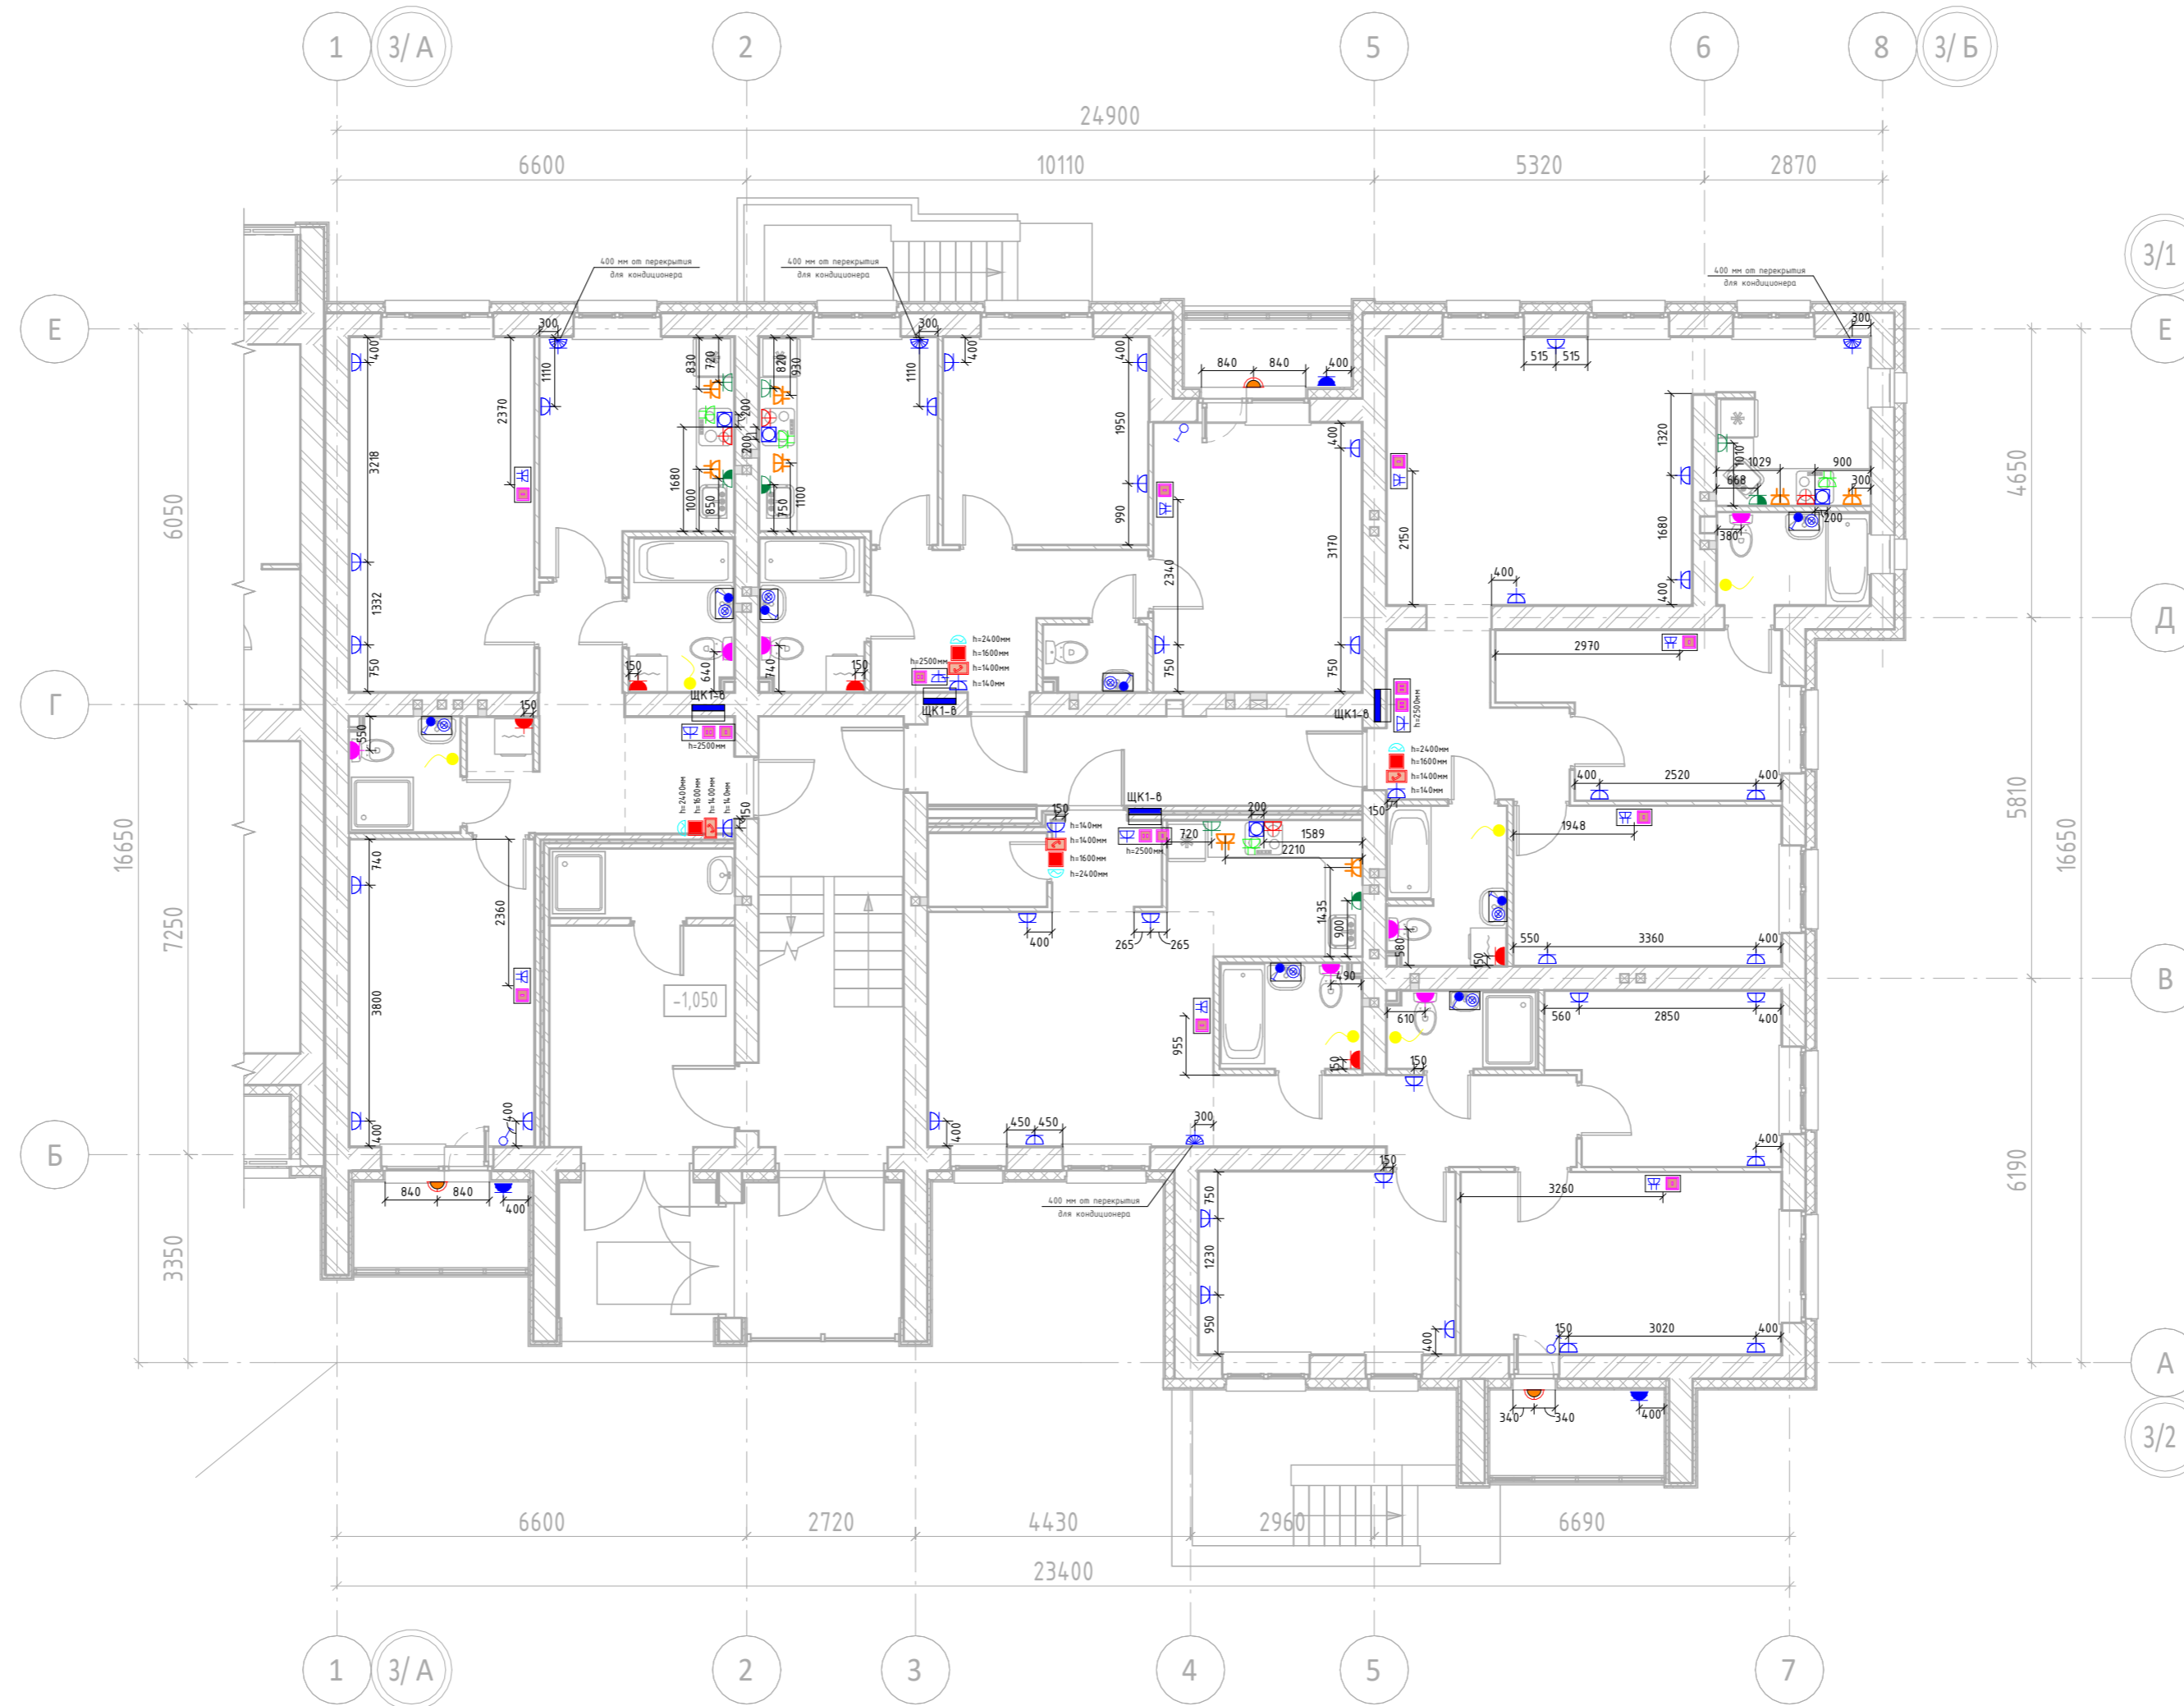

| | | | | | |
|--|---------|-----------|-------|---|-------|
| 12-П/23 - ЭМ.Э0.Ч | | | | | |
| Многоквартирный жилой дом №24 в ЖК ¼Знак¼г. Кирова | | | | | |
| Изм. | Кол.уч. | Лист | №док. | Подп. | Дата |
| Разработал | | Коврижных | | | 08.25 |
| Проверил | | | | | 08.25 |
| Секция 3 | | | | Р | 29 |
| Розеточные сети. План 1-го этажа.Секция №3. | | | |  | |
| Н.контр. | | | | | 08.25 |
| ГИП | | | | | 08.25 |


Согласовано


Взам. инв. №

Подп. и дата

Инв. № подл.


План 1 этажа.
Секция №3 (4 эт)

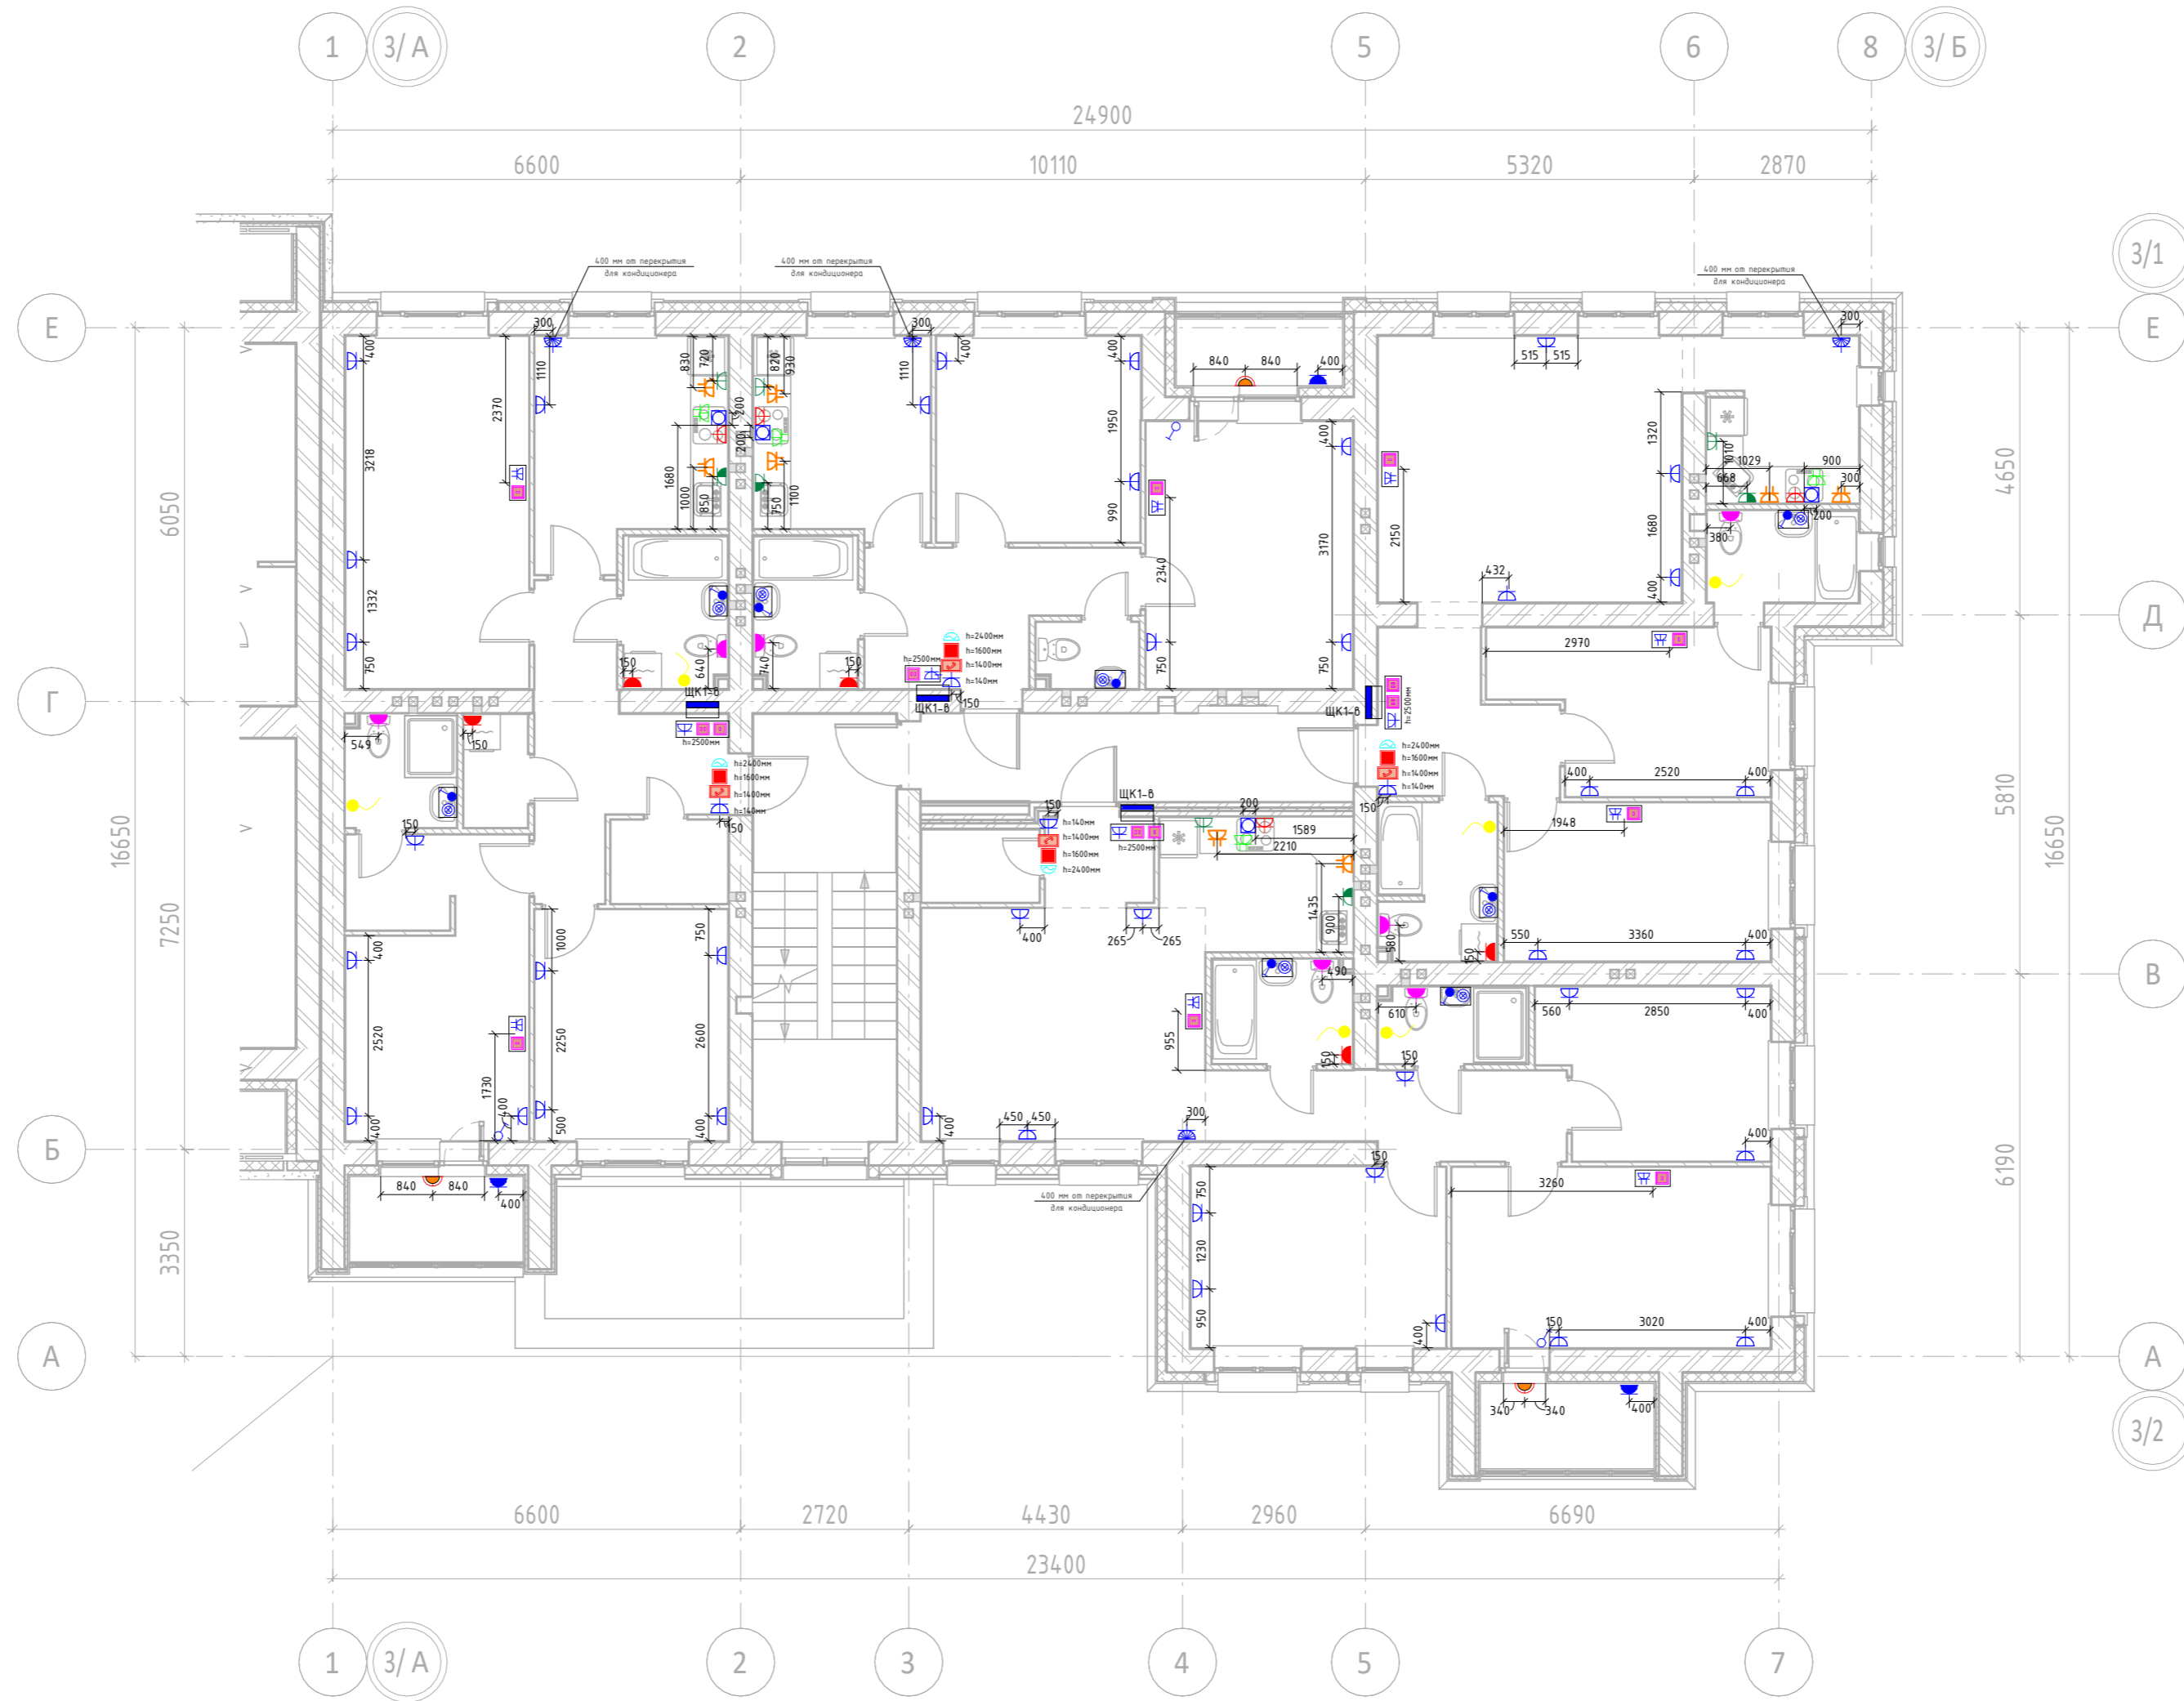


| | | | | | |
|---|---------|-----------|-------|---|-------|
| 12-П/23 - ЭМ.30.Ч | | | | | |
| Многоквартирный жилой дом №24 в ЖК ¼Знак¼. Курова | | | | | |
| Изм. | Кол.уч. | Лист | №док. | Подп. | Дата |
| Разработал | | Коврижных | | | 08.25 |
| Проверил | | | | | 08.25 |
| Н.контр. | | | | | 08.25 |
| ГИП | | | | | 08.25 |
| Секция 3 | | | | Стадия | Лист |
| | | | | Р | 30 |
| Розеточные сети. План 2-го этажа.Секция №3. | | | |  | |

| | | | |
|--------------|--------------|--------------|-------------|
| Инв. № подл. | Подп. и дата | Взам. инв. № | Согласовано |
| | | | |



План 3 этажа.
Секция №3 (4 эт)

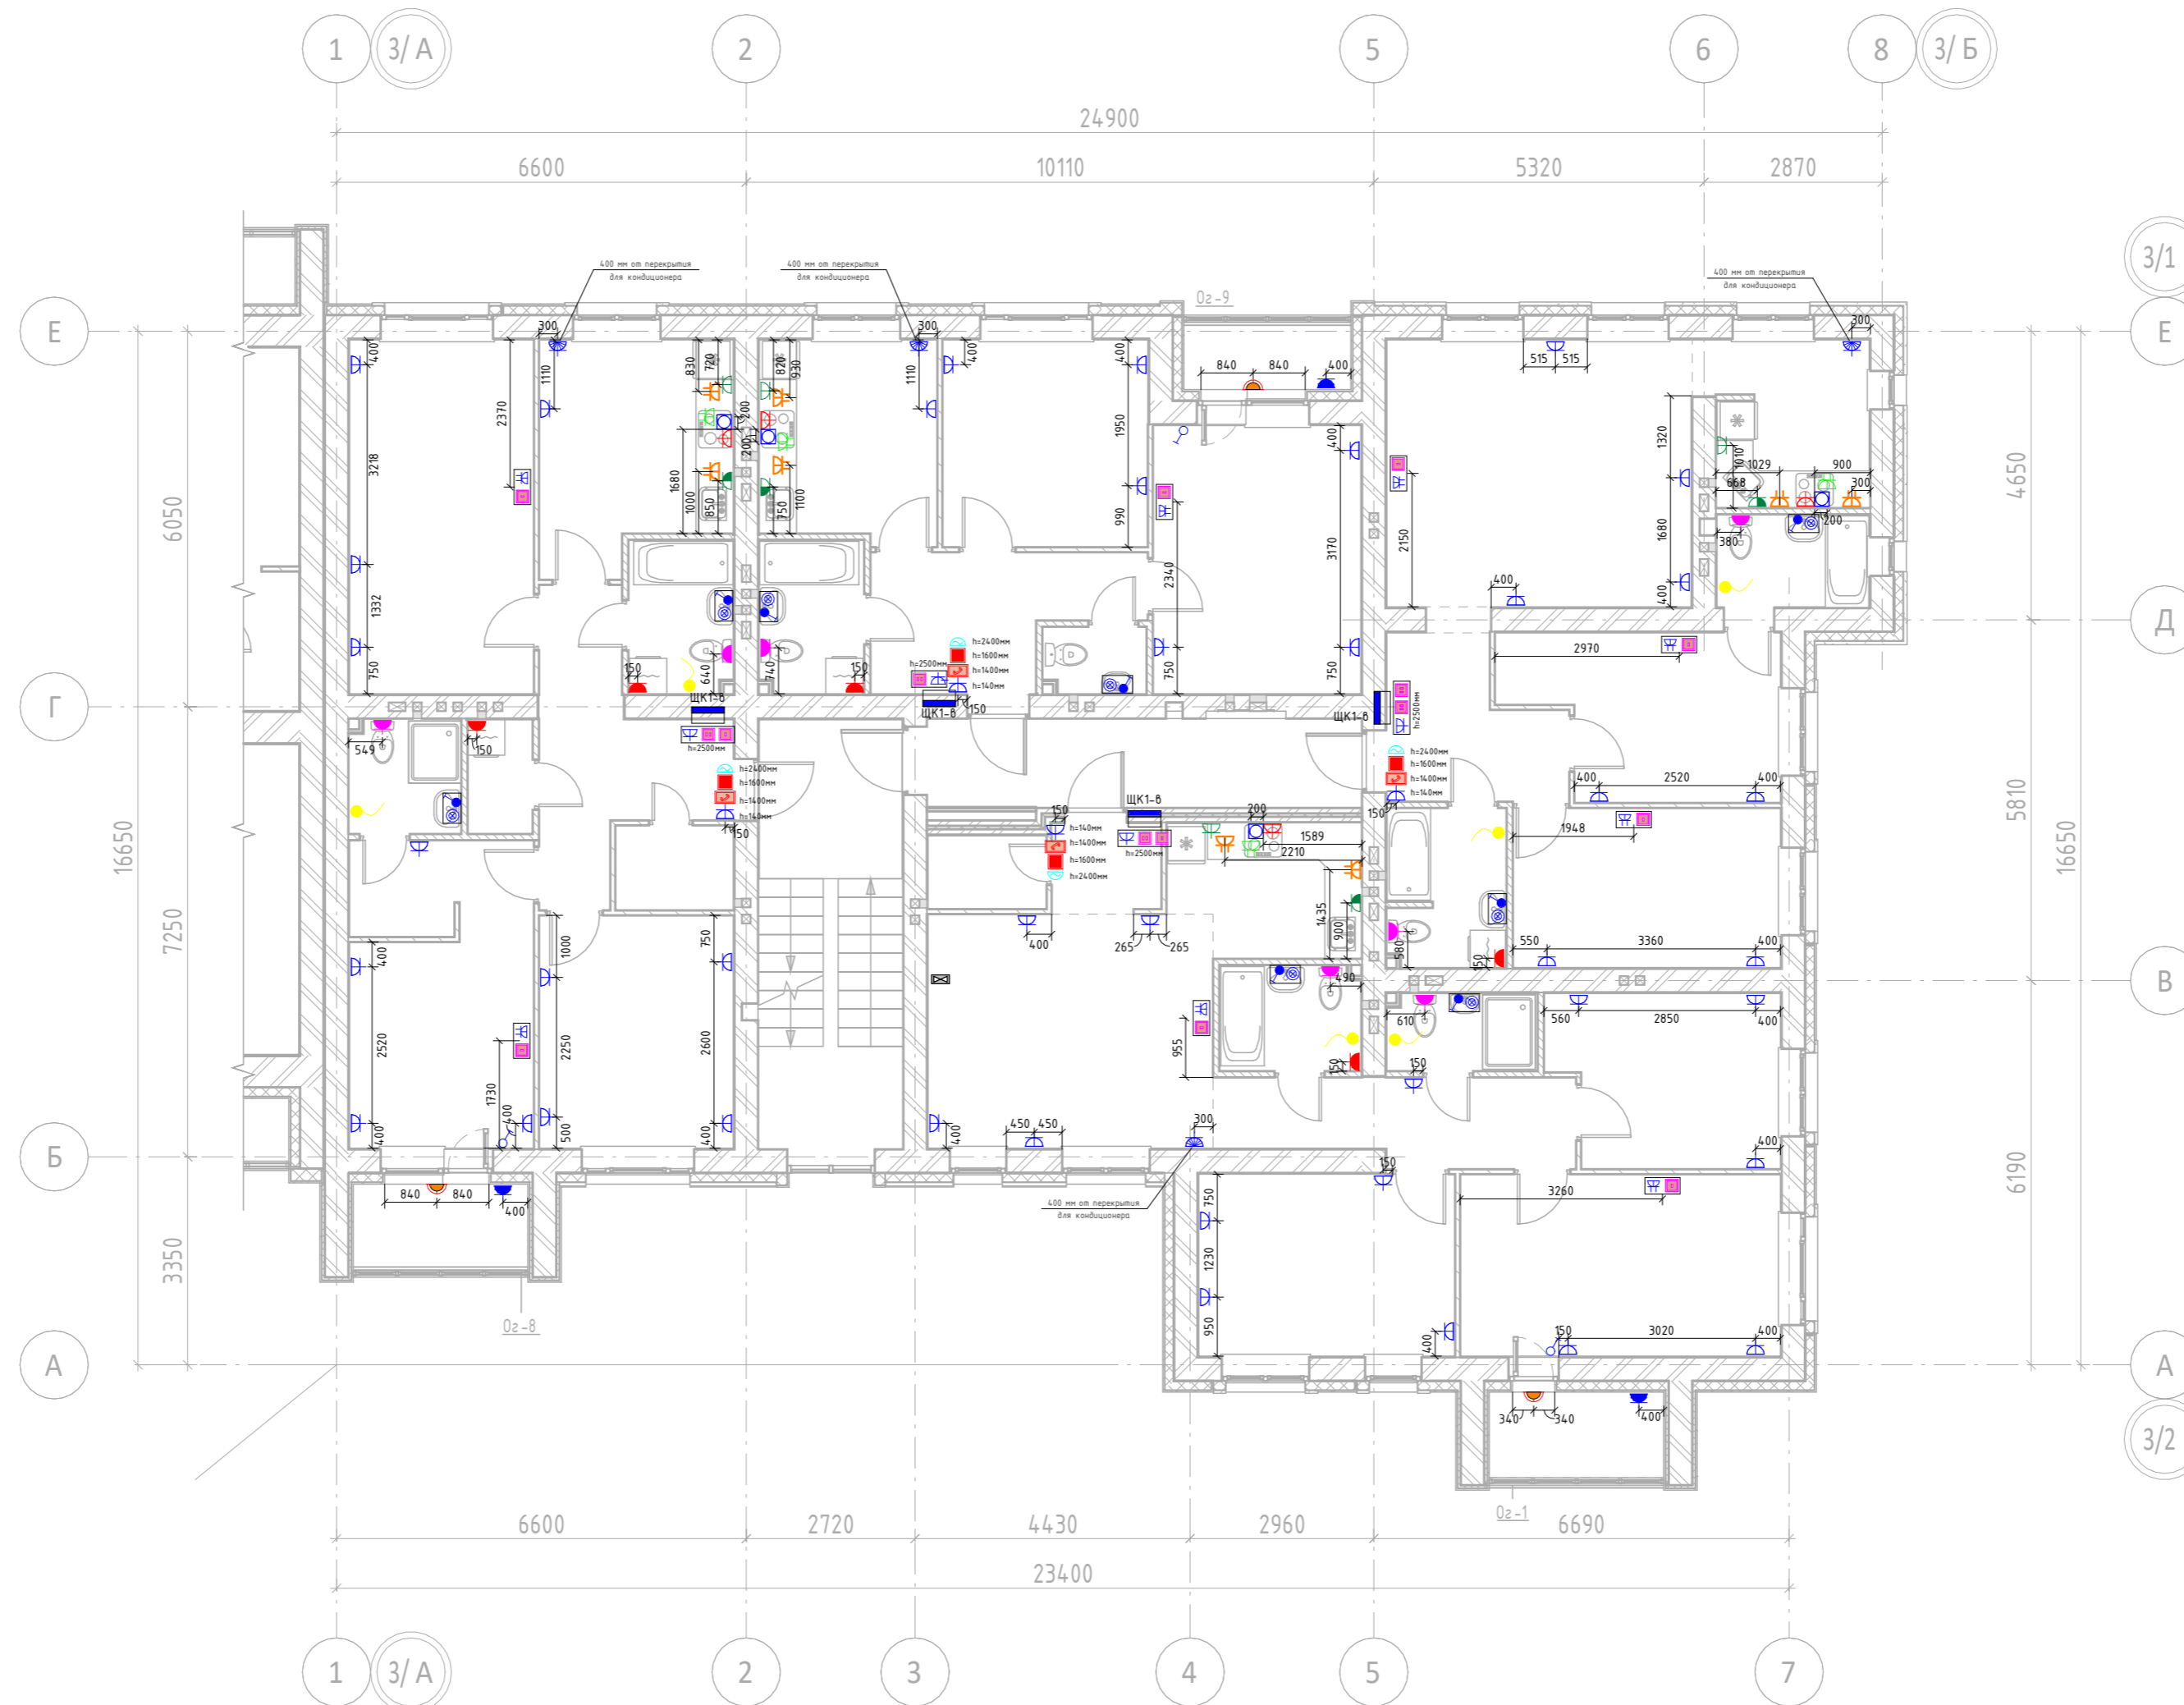

| | | | | | |
|---|---------|-----------|---|-------|--------|
| 12-П/23 - ЭМ.30.Ч | | | | | |
| Многоквартирный жилой дом №24 в ЖК ¼Знак¼. Курова | | | | | |
| Изм. | Кол.уч. | Лист | № док. | Подп. | Дата |
| Разработал | | Коврижных | | | 08.25 |
| Проверил | | | | | 08.25 |
| Н.контр. | | | | | 08.25 |
| ГИП | | | | | 08.25 |
| Секция 3 | | | Стадия | Лист | Листов |
| | | | Р | 31 | |
| Розеточные сети. План 3-го этажа.Секция №3. | | |  | | |

| | | | |
|--------------|--------------|--------------|-------------|
| Инв. № подл. | Подп. и дата | Взам. инв. № | Согласовано |
| | | | |

План 4 этажа.
Секция №3 (4 эт)

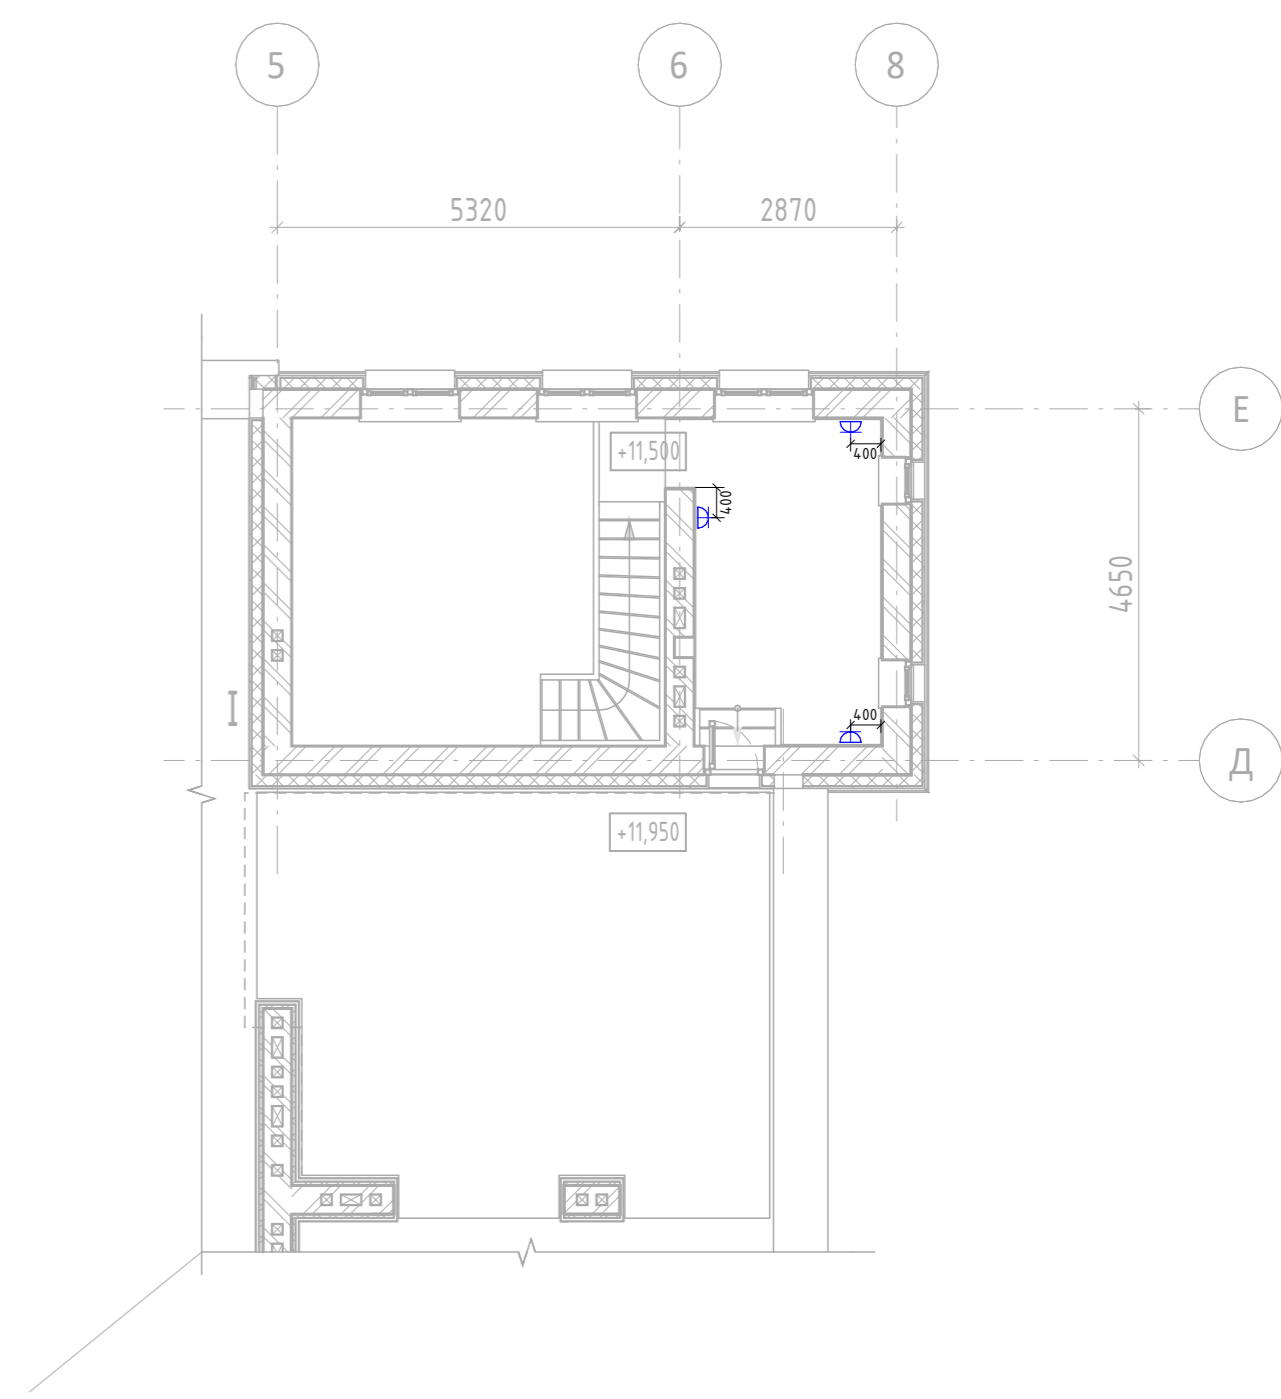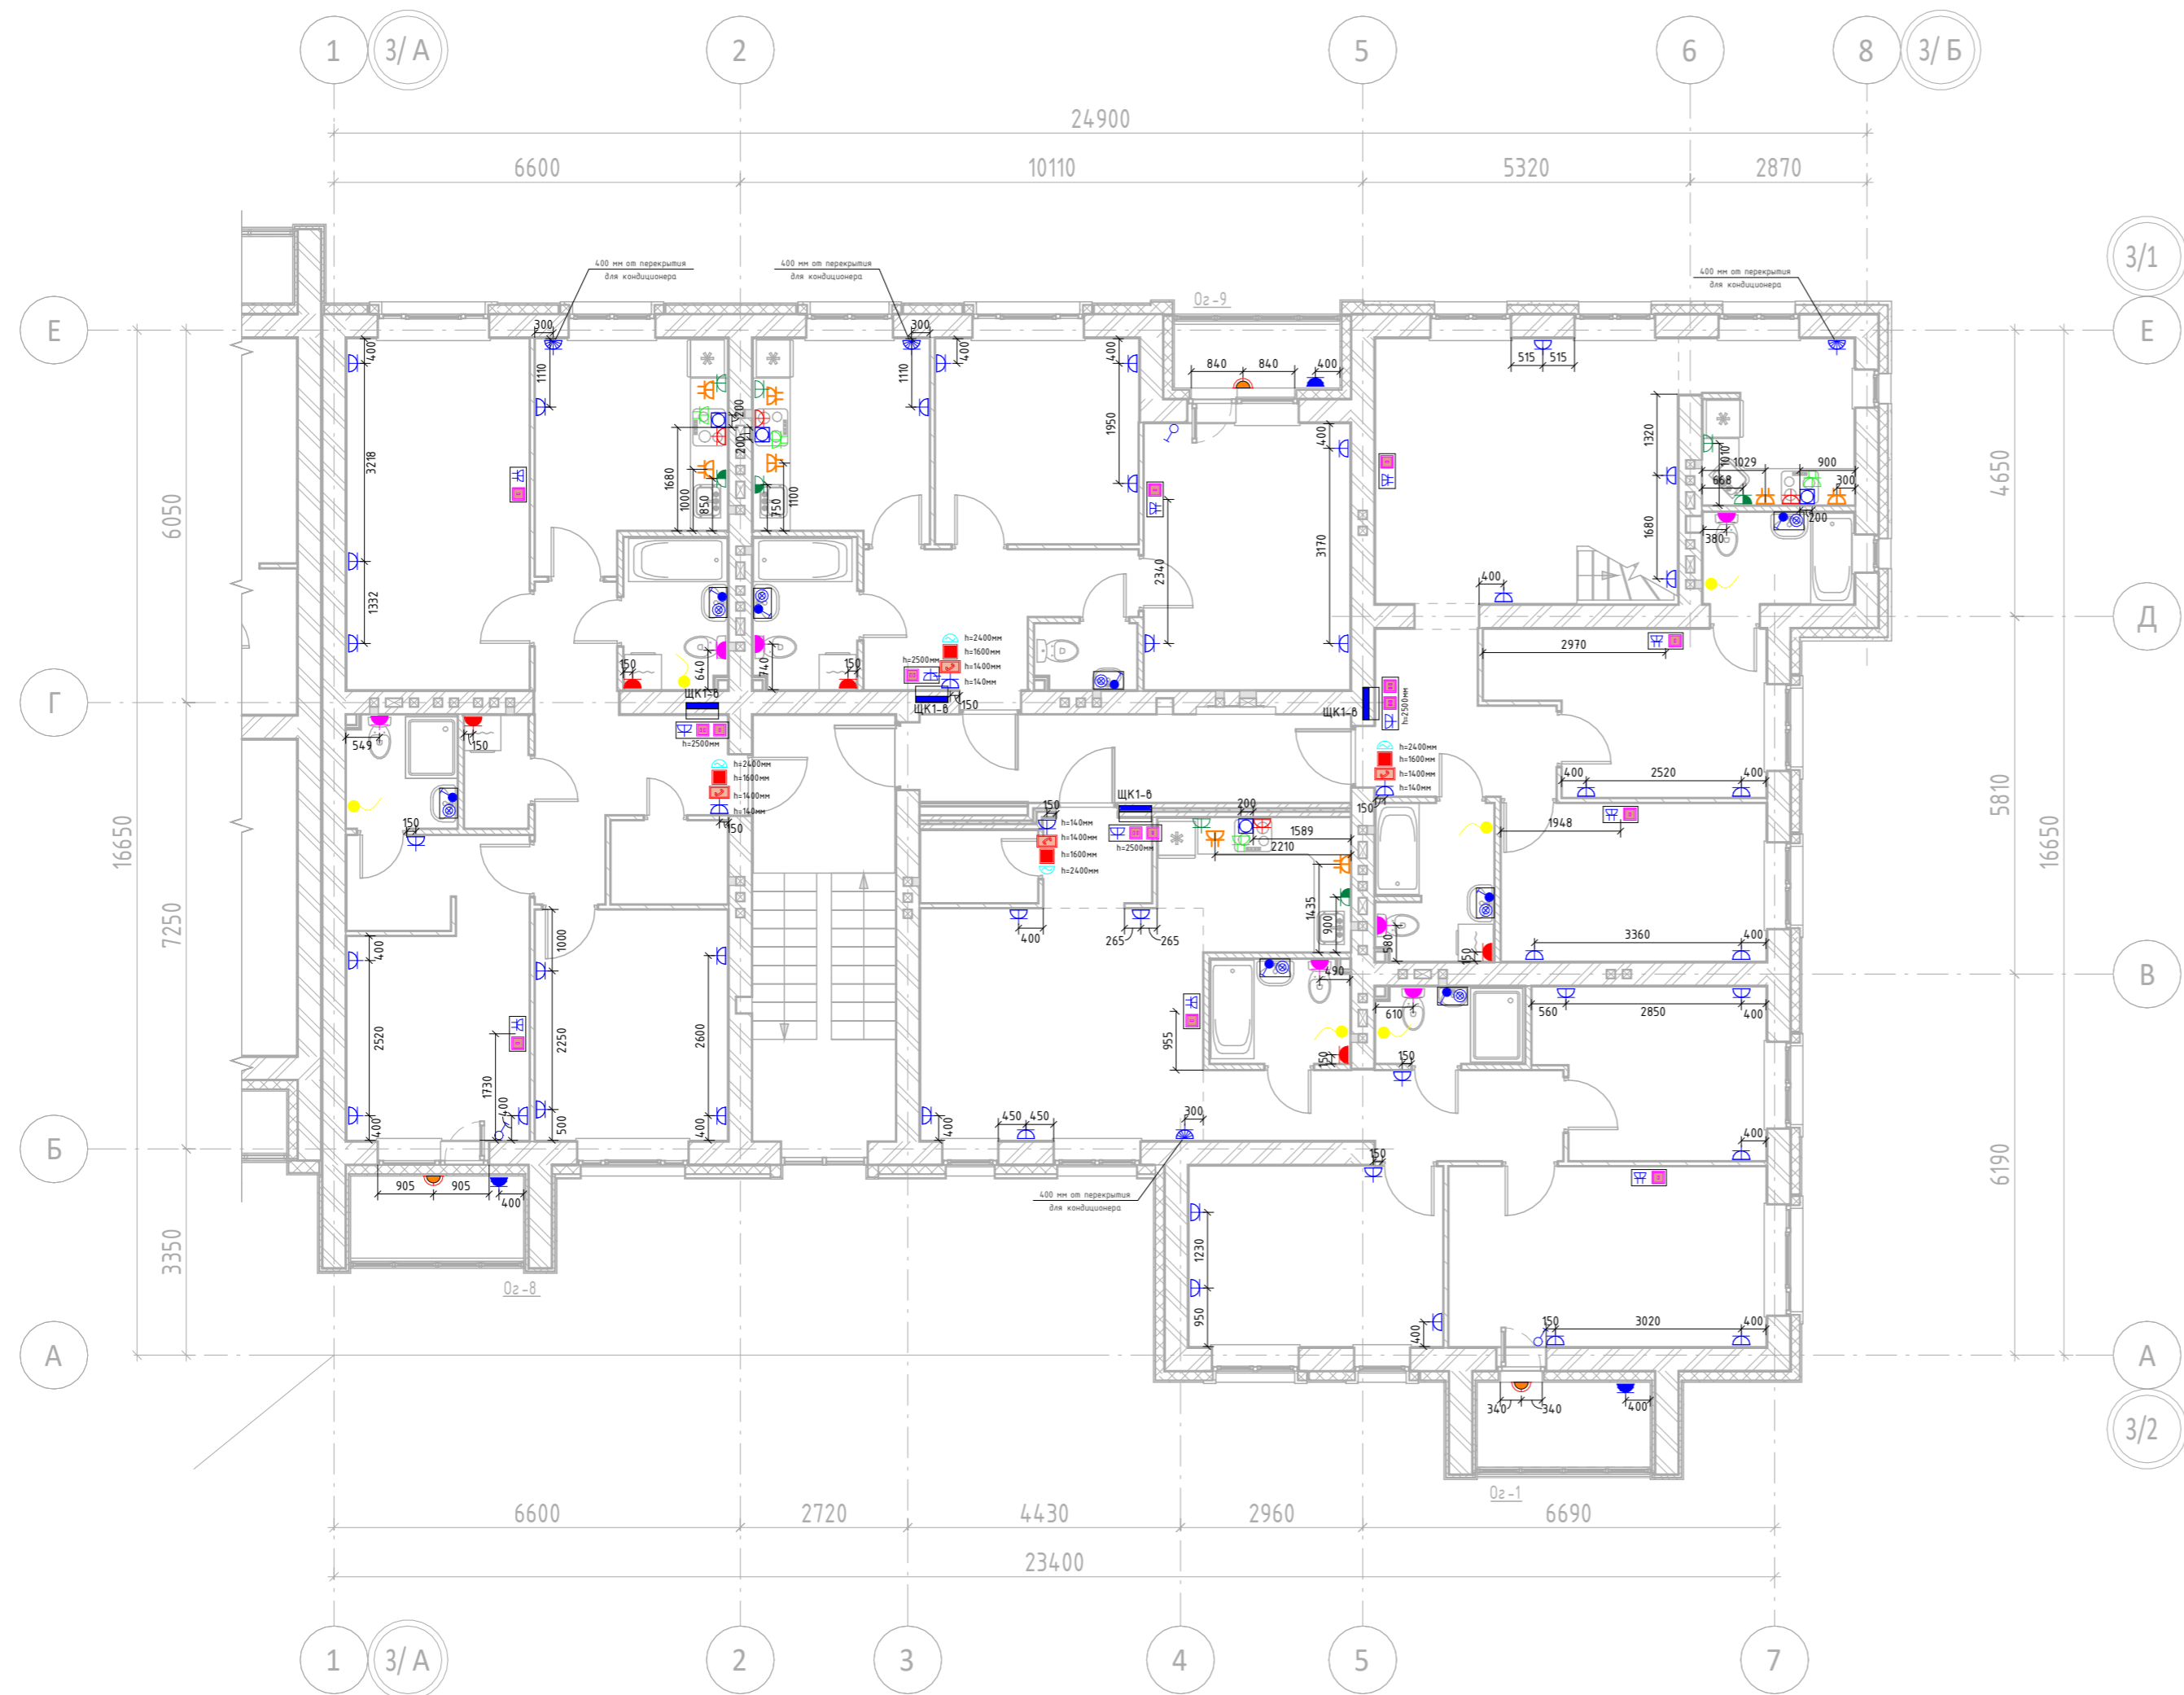

| | |
|--------------|--|
| Согласовано | |
| Взам. инв. № | |
| Подп. и дата | |
| Инв. № подл. | |

| | | | | | |
|---|---------|-----------|--------|-------|--------|
| 12-П/23 - ЭМ.30.Ч | | | | | |
| Многоквартирный жилой дом №24 в ЖК ¼Знак¼. Кирова | | | | | |
| Изм. | Кол.уч. | Лист | №доку. | Подп. | Дата |
| Разработал | | Коврижных | | | 08.25 |
| Проверил | | | | | 08.25 |
| Секция 3 | | | Стадия | Лист | Листов |
| | | | Р | 32 | |
| Н.контр. | | | | | 08.25 |
| ГИП | | | | | 08.25 |
| Розеточные сети. План 4-го этажа.Секция №3. | | | | | |
| | | | | | |
| Формат А2А | | | | | |