



Дом №33. План 1 этажа.  
Секция №1 (8эт)

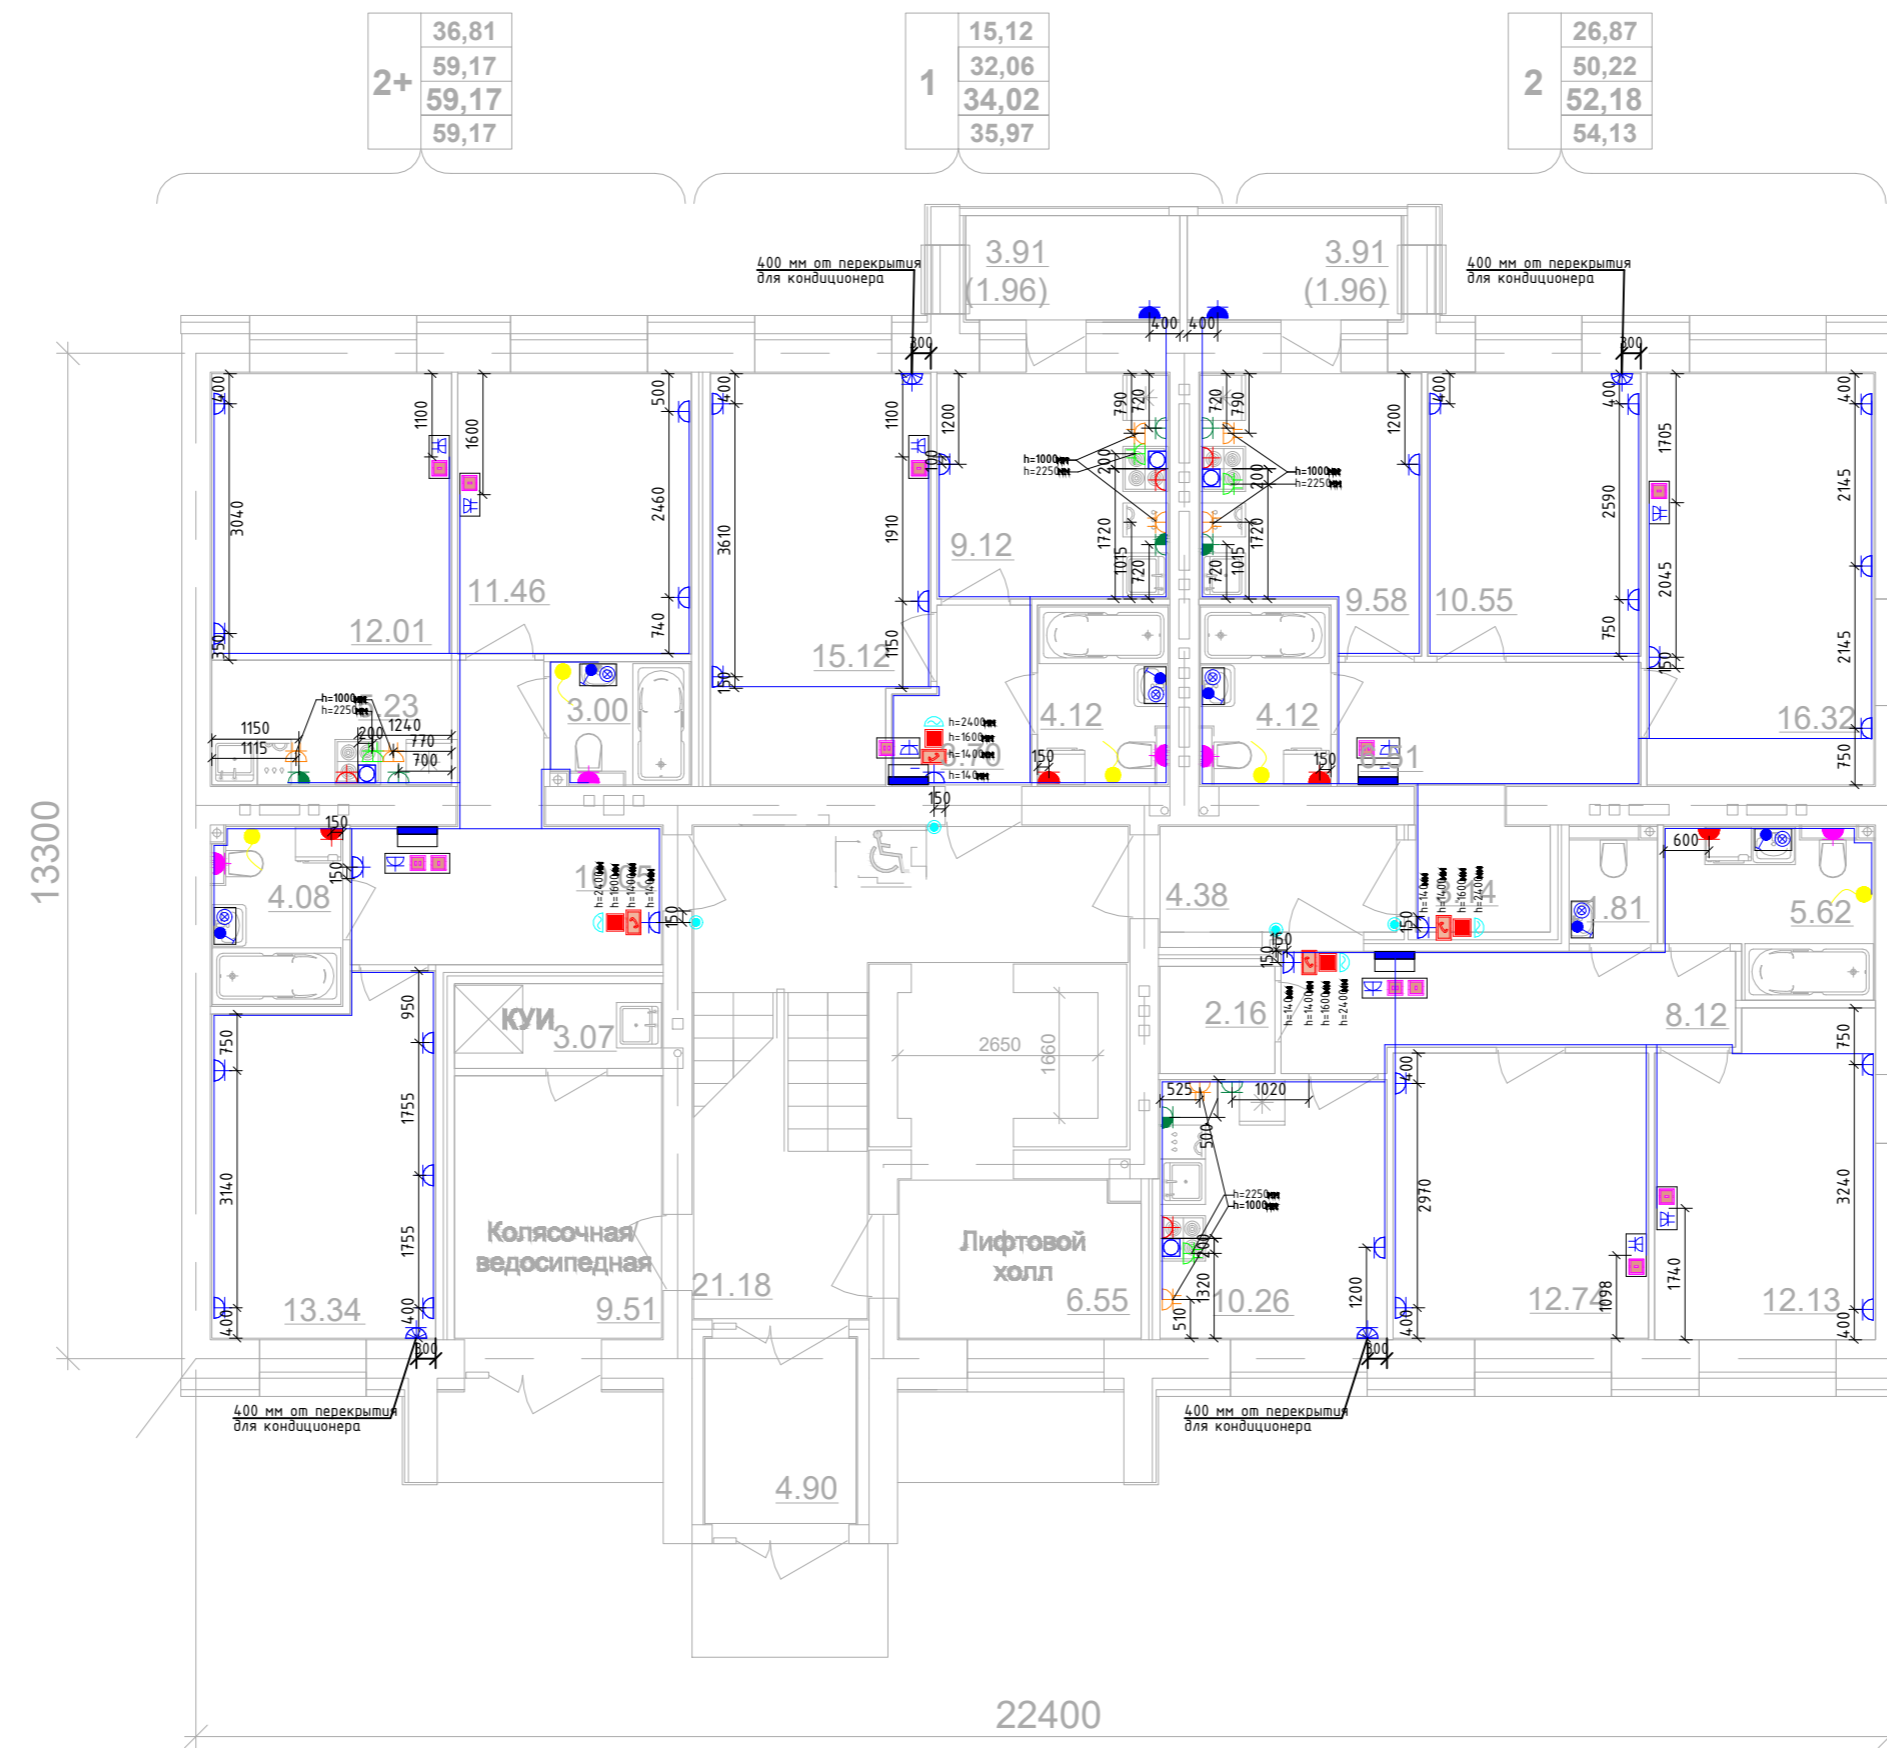

2+	36,81
	59,17
	59,17
	59,17


1	15,12
	32,06
	34,02
	35,97

2	26,87
	50,22
	52,18
	54,13

						414-2022 -ЭМ.ЭО.Ч		
						Многоквартирный жилой дом №33 в жилом комплексе "Знак" г. Киров		
Изм.	Колуч	Лист	№ док.	Подп.	Дата	Секция 1		
Разработал	Абанькин							
Проверил						Р	6	
Н.контр.	Макрушин					План 1го этажа.Секция №1.Розеточные сети		
ГИП	Цельмер					 Формат А2А		

Инф. № подл.	Подл. и дата	Взам. инф. №	Совласовано

Дом №33. План 2/3 этажа.  
Секция №1 (8эт)

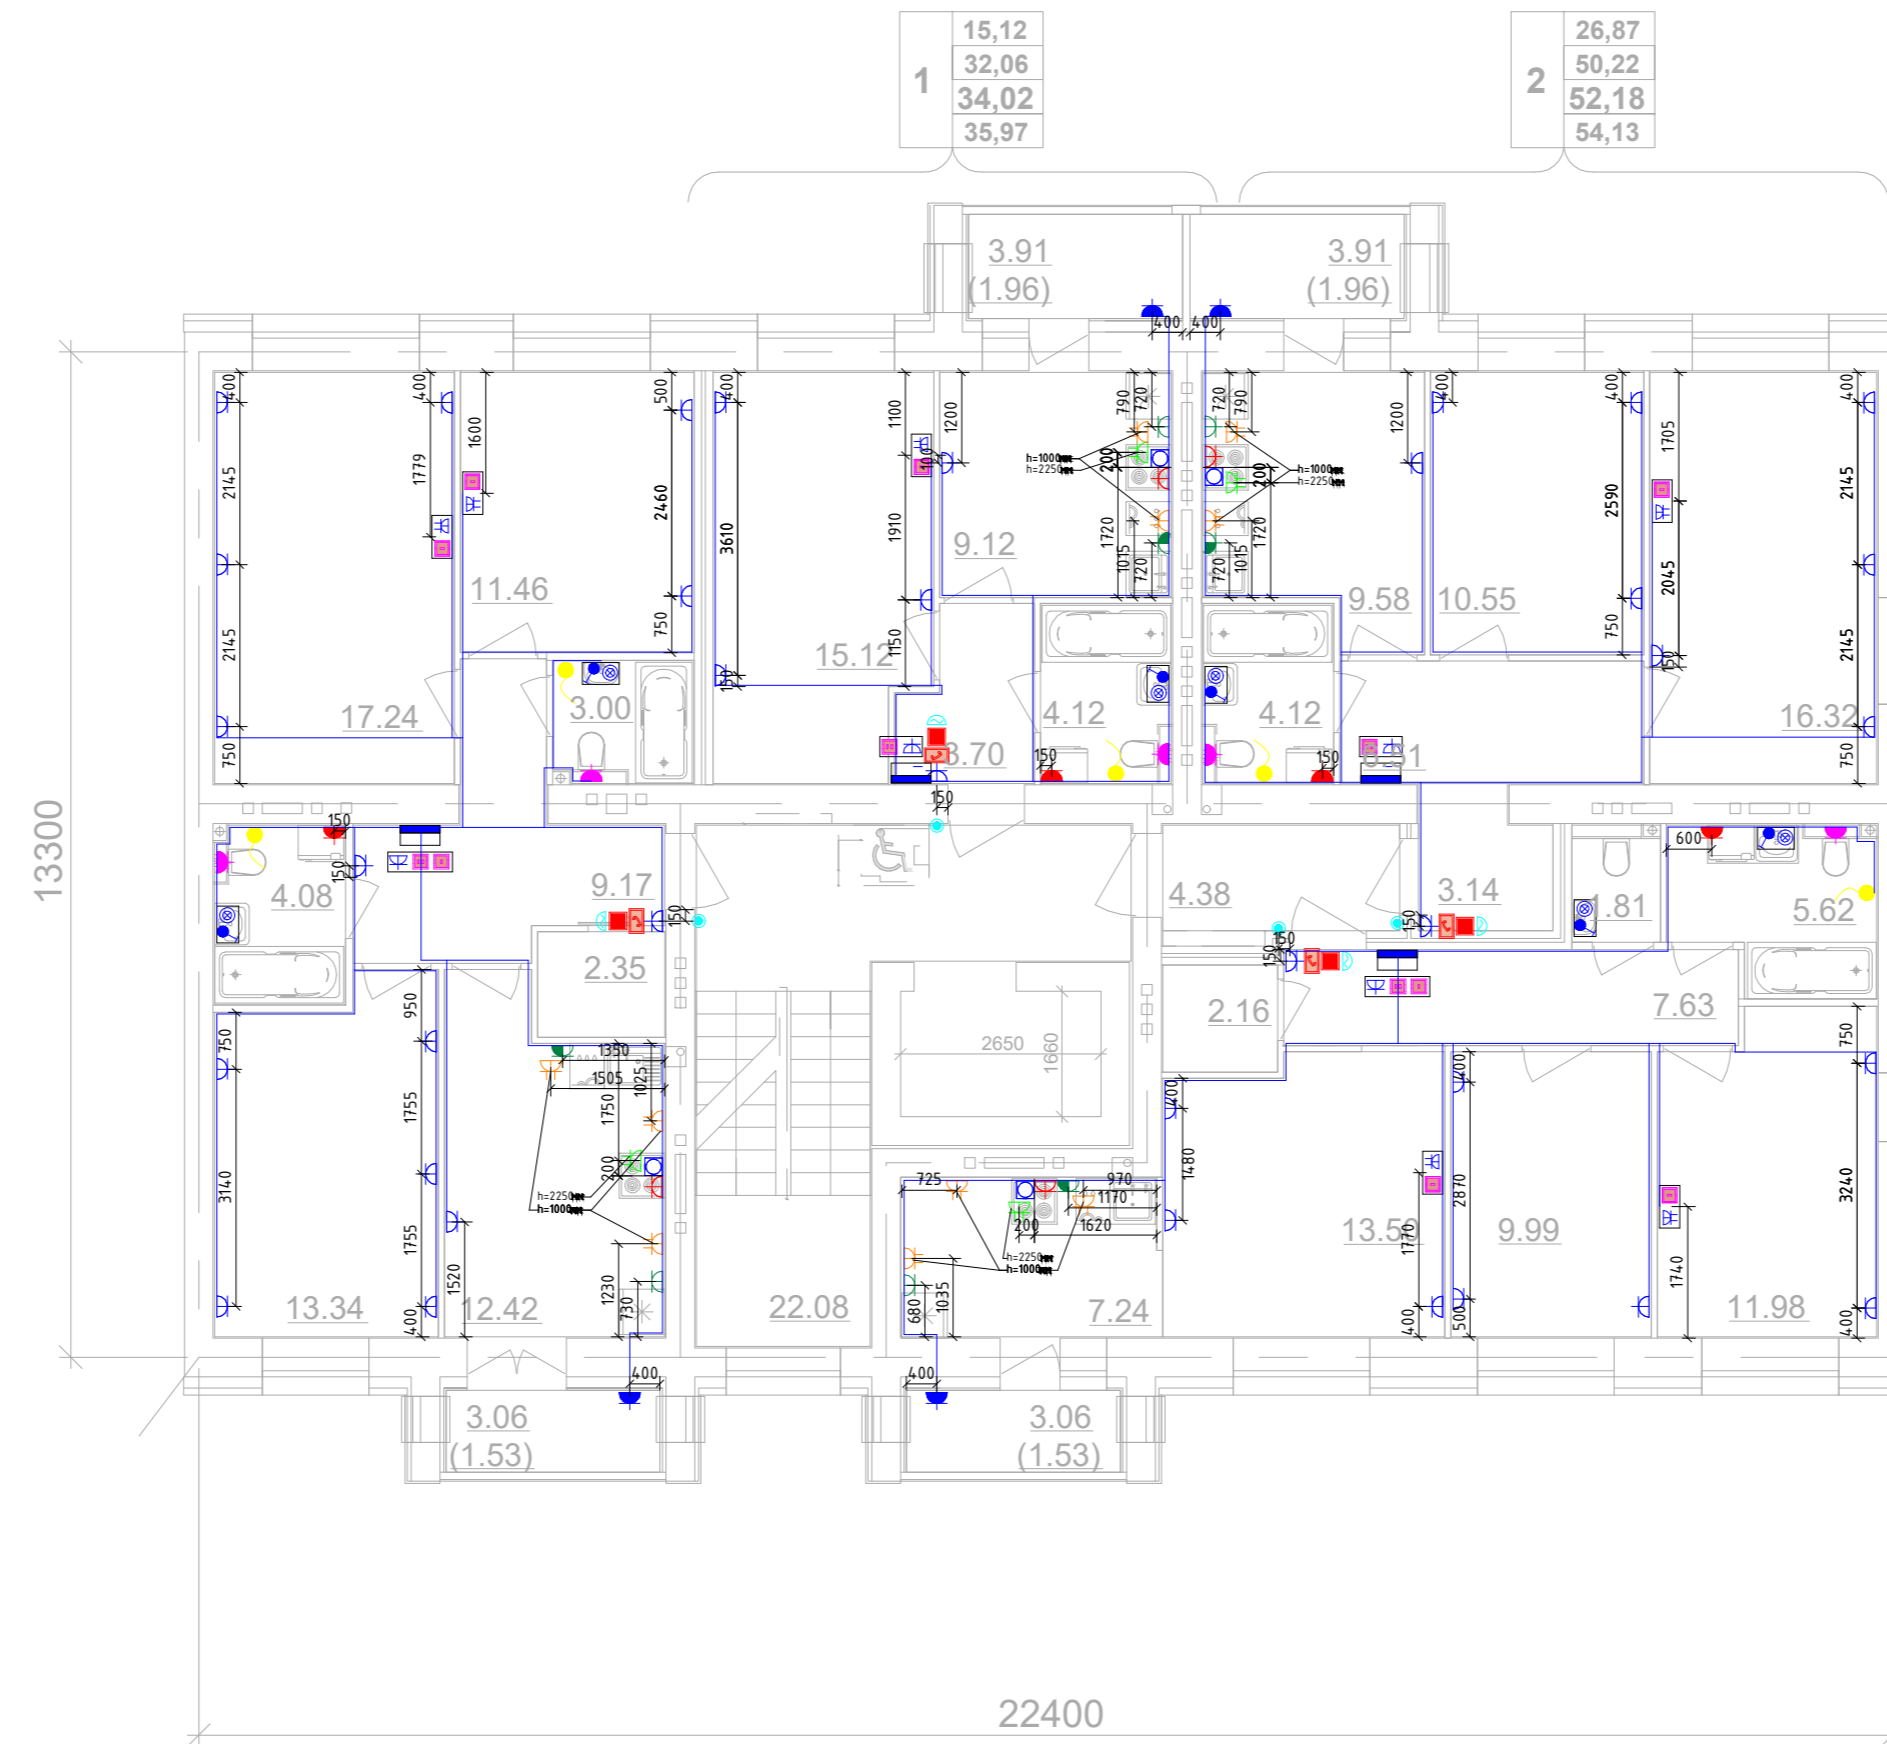

						414-2022 -ЭМ.ЭО.Ч		
						Многоквартирный жилой дом №33 в жилом комплексе "Знак" г. Киров		
Изм.	Колуч	Лист	№ док.	Подп.	Дата			
Разработал	Абанькин							
Проверил								
						Секция 1		
						Р	7	
						План 2/3-го этажа Секция №1. Розеточные сети		
Н.контр.	Макрушин					МАСШТАБ		
ГИП	Цельмер					Формат А2А		


Согласовано


Взак. инф. №

Подп. и дата

Инф. № подл.


Дом №33. План 4/5/6 этажа.  
Секция №1 (8.эт)

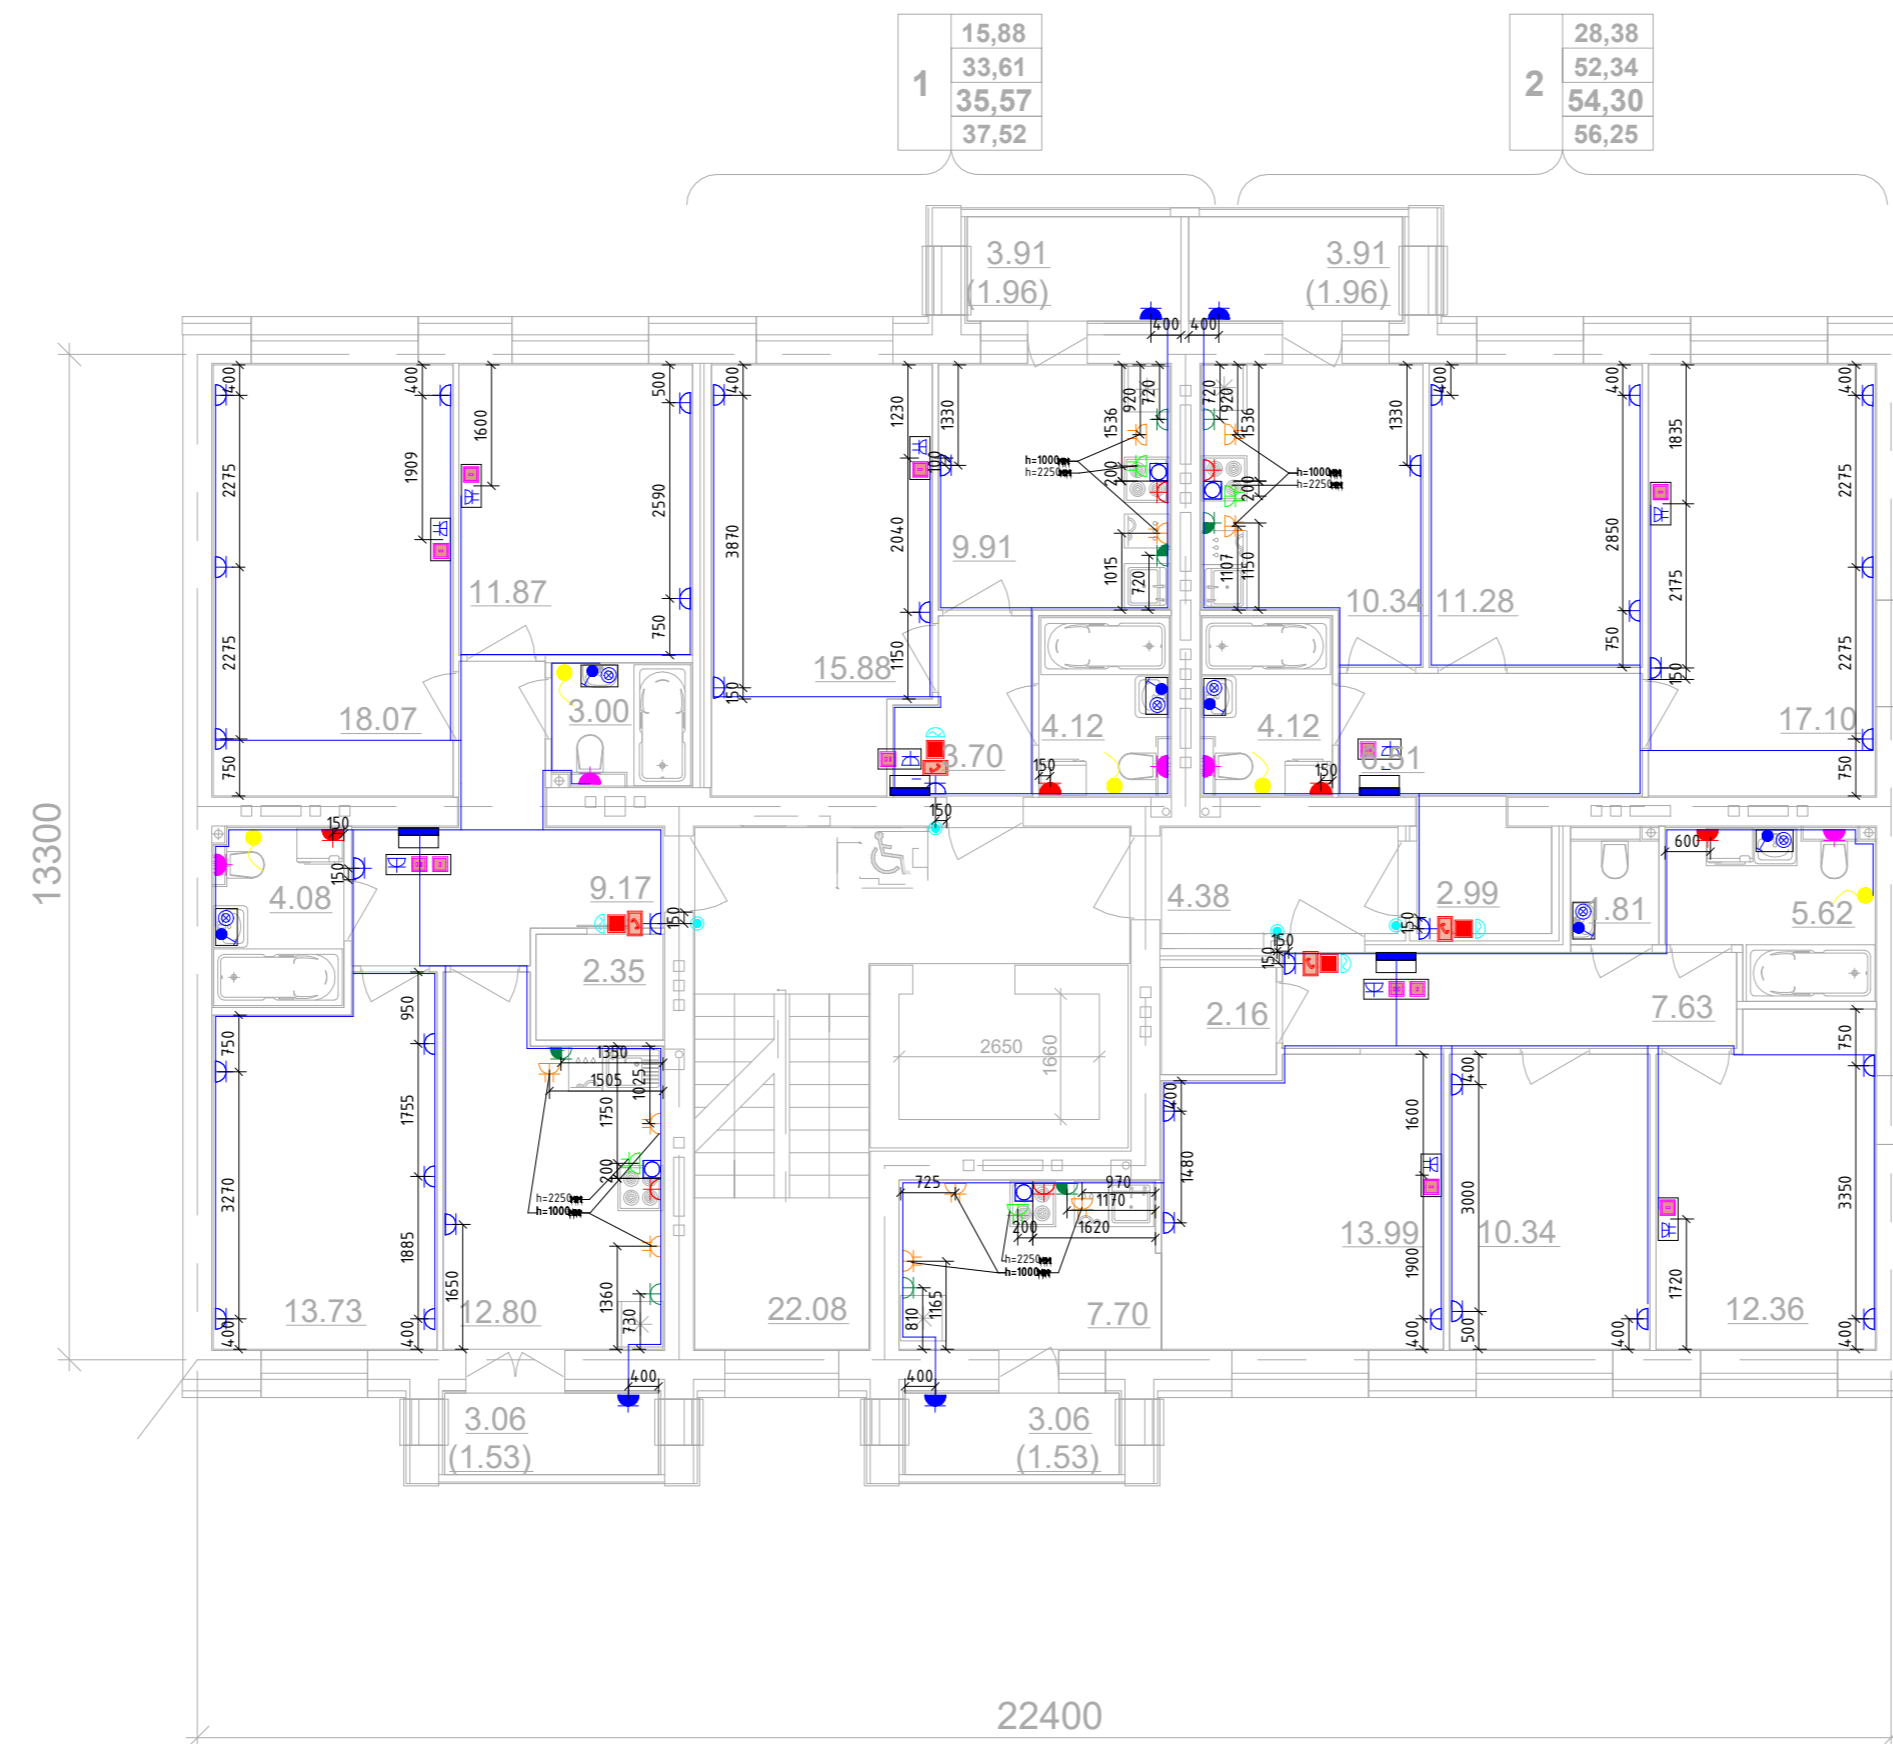


						414-2022 -ЭМ.ЭО.Ч			
						Многоквартирный жилой дом №33 в жилом комплексе "Знак" г. Киров			
Изм.	Колуч	Лист	№ док.	Подп.	Дата				
Разработал	Абанькин					Секция 1	Стадия	Лист	Листов
Проверил							Р	8	
Н.контр.	Макрушин					План 4/5/6 го этажа. Секция №1. Розеточные сети.			
ГИП	Цельмер								

Инф. № подл.	Подл. и дата	Взам. инф. №	Совласовано


Дом №33. План 7/8 этажа.  
Секция №1 (8.эт)

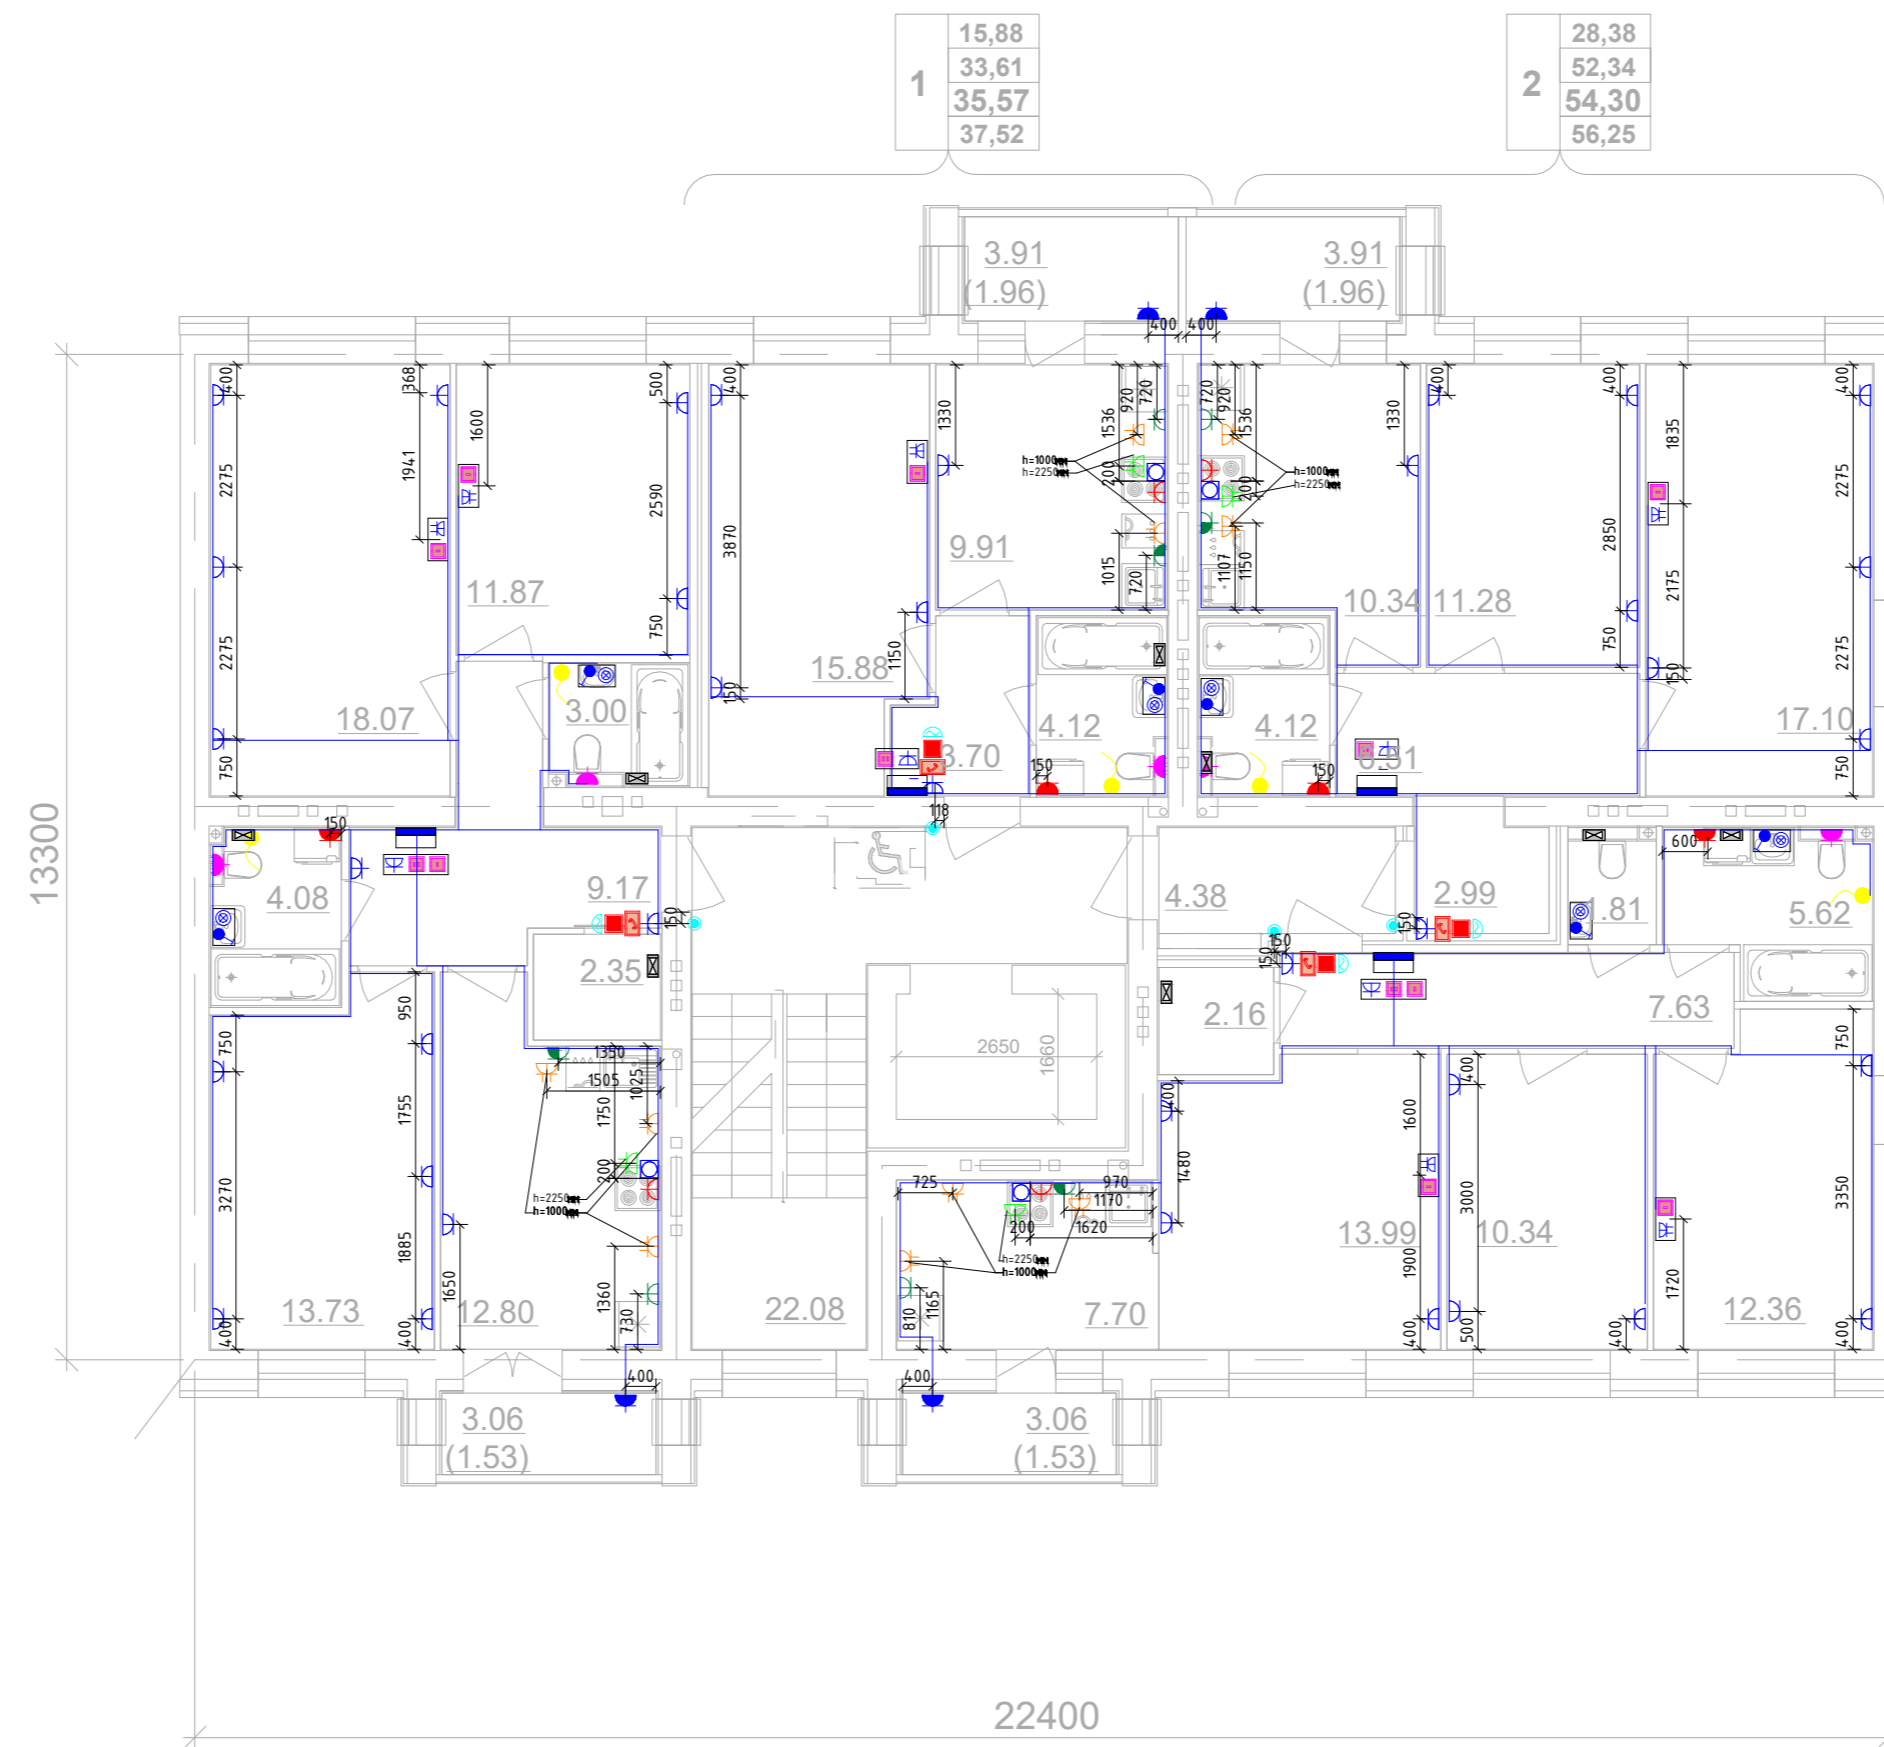


						414-2022 -ЭМ.ЭО.Ч		
						Многоквартирный жилой дом №33 в жилом комплексе "Знак" г. Киров		
Изм.	Колуч	Лист	№ док.	Подп.	Дата			
Разработал	Абаныкин							
Проверил						Секция 1		
						Стадия	Лист	Листов
						Р	9	
Н.контр.	Макрушин					План 7/8-го этажа Секция №1. Розеточные сети		
ГИП	Цельмер					 <b>MASHTAB</b> Формат А2А		

Инф. № подл.	Подл. и дата	Взам. инф. №	Совласовано

Дом №33. План 1 этажа.  
Секция №1 (8.эт)

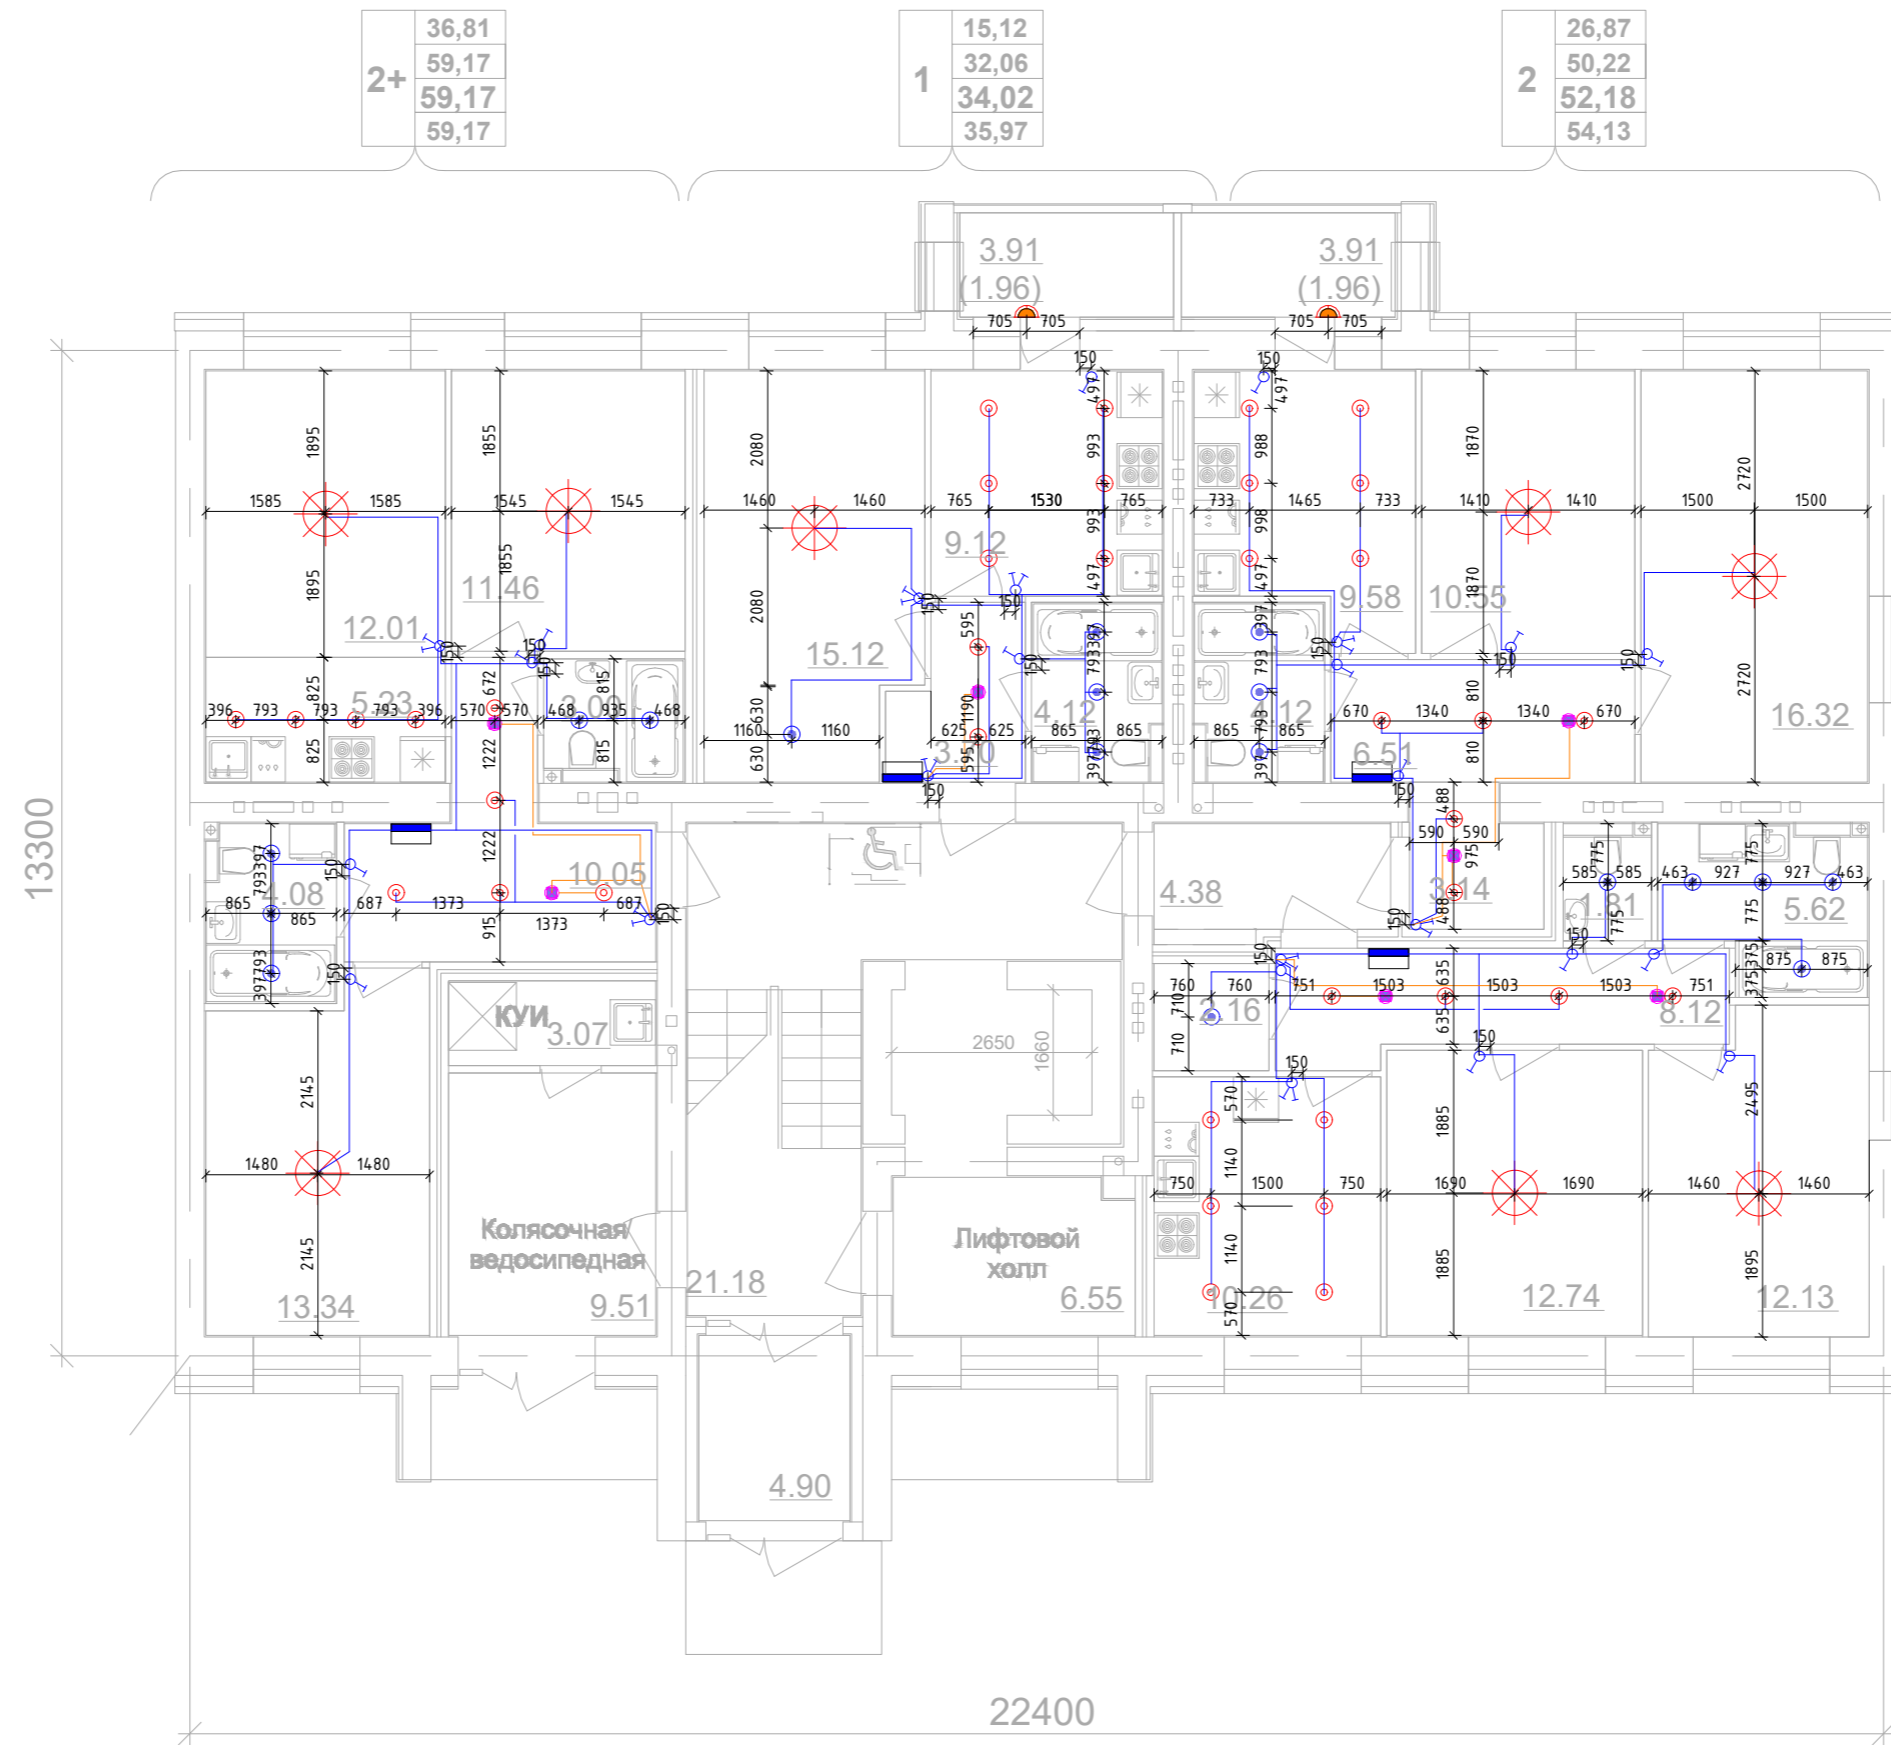

						414-2022 -ЭМ.ЭО.Ч			
						Многоквартирный жилой дом №33 в жилом комплексе "Знак" г. Киров			
Изм.	Колуч	Лист	№ док.	Подп.	Дата	Секция 1	Стадия	Лист	Листов
Разработал	Абаныкин						Р	10	
Проверил									
Н.контр.	Макрушин					План 1го этажа Секция №1. Электроосвещение.	 <b>MASHTAB</b>		
ГИП	Цельмер								

Совласовано


Взак. инф. №


Подл. и дата

Инф. № подл.



Дом №33. План 4/5/6 этажа.  
Секция №1 (8эт)

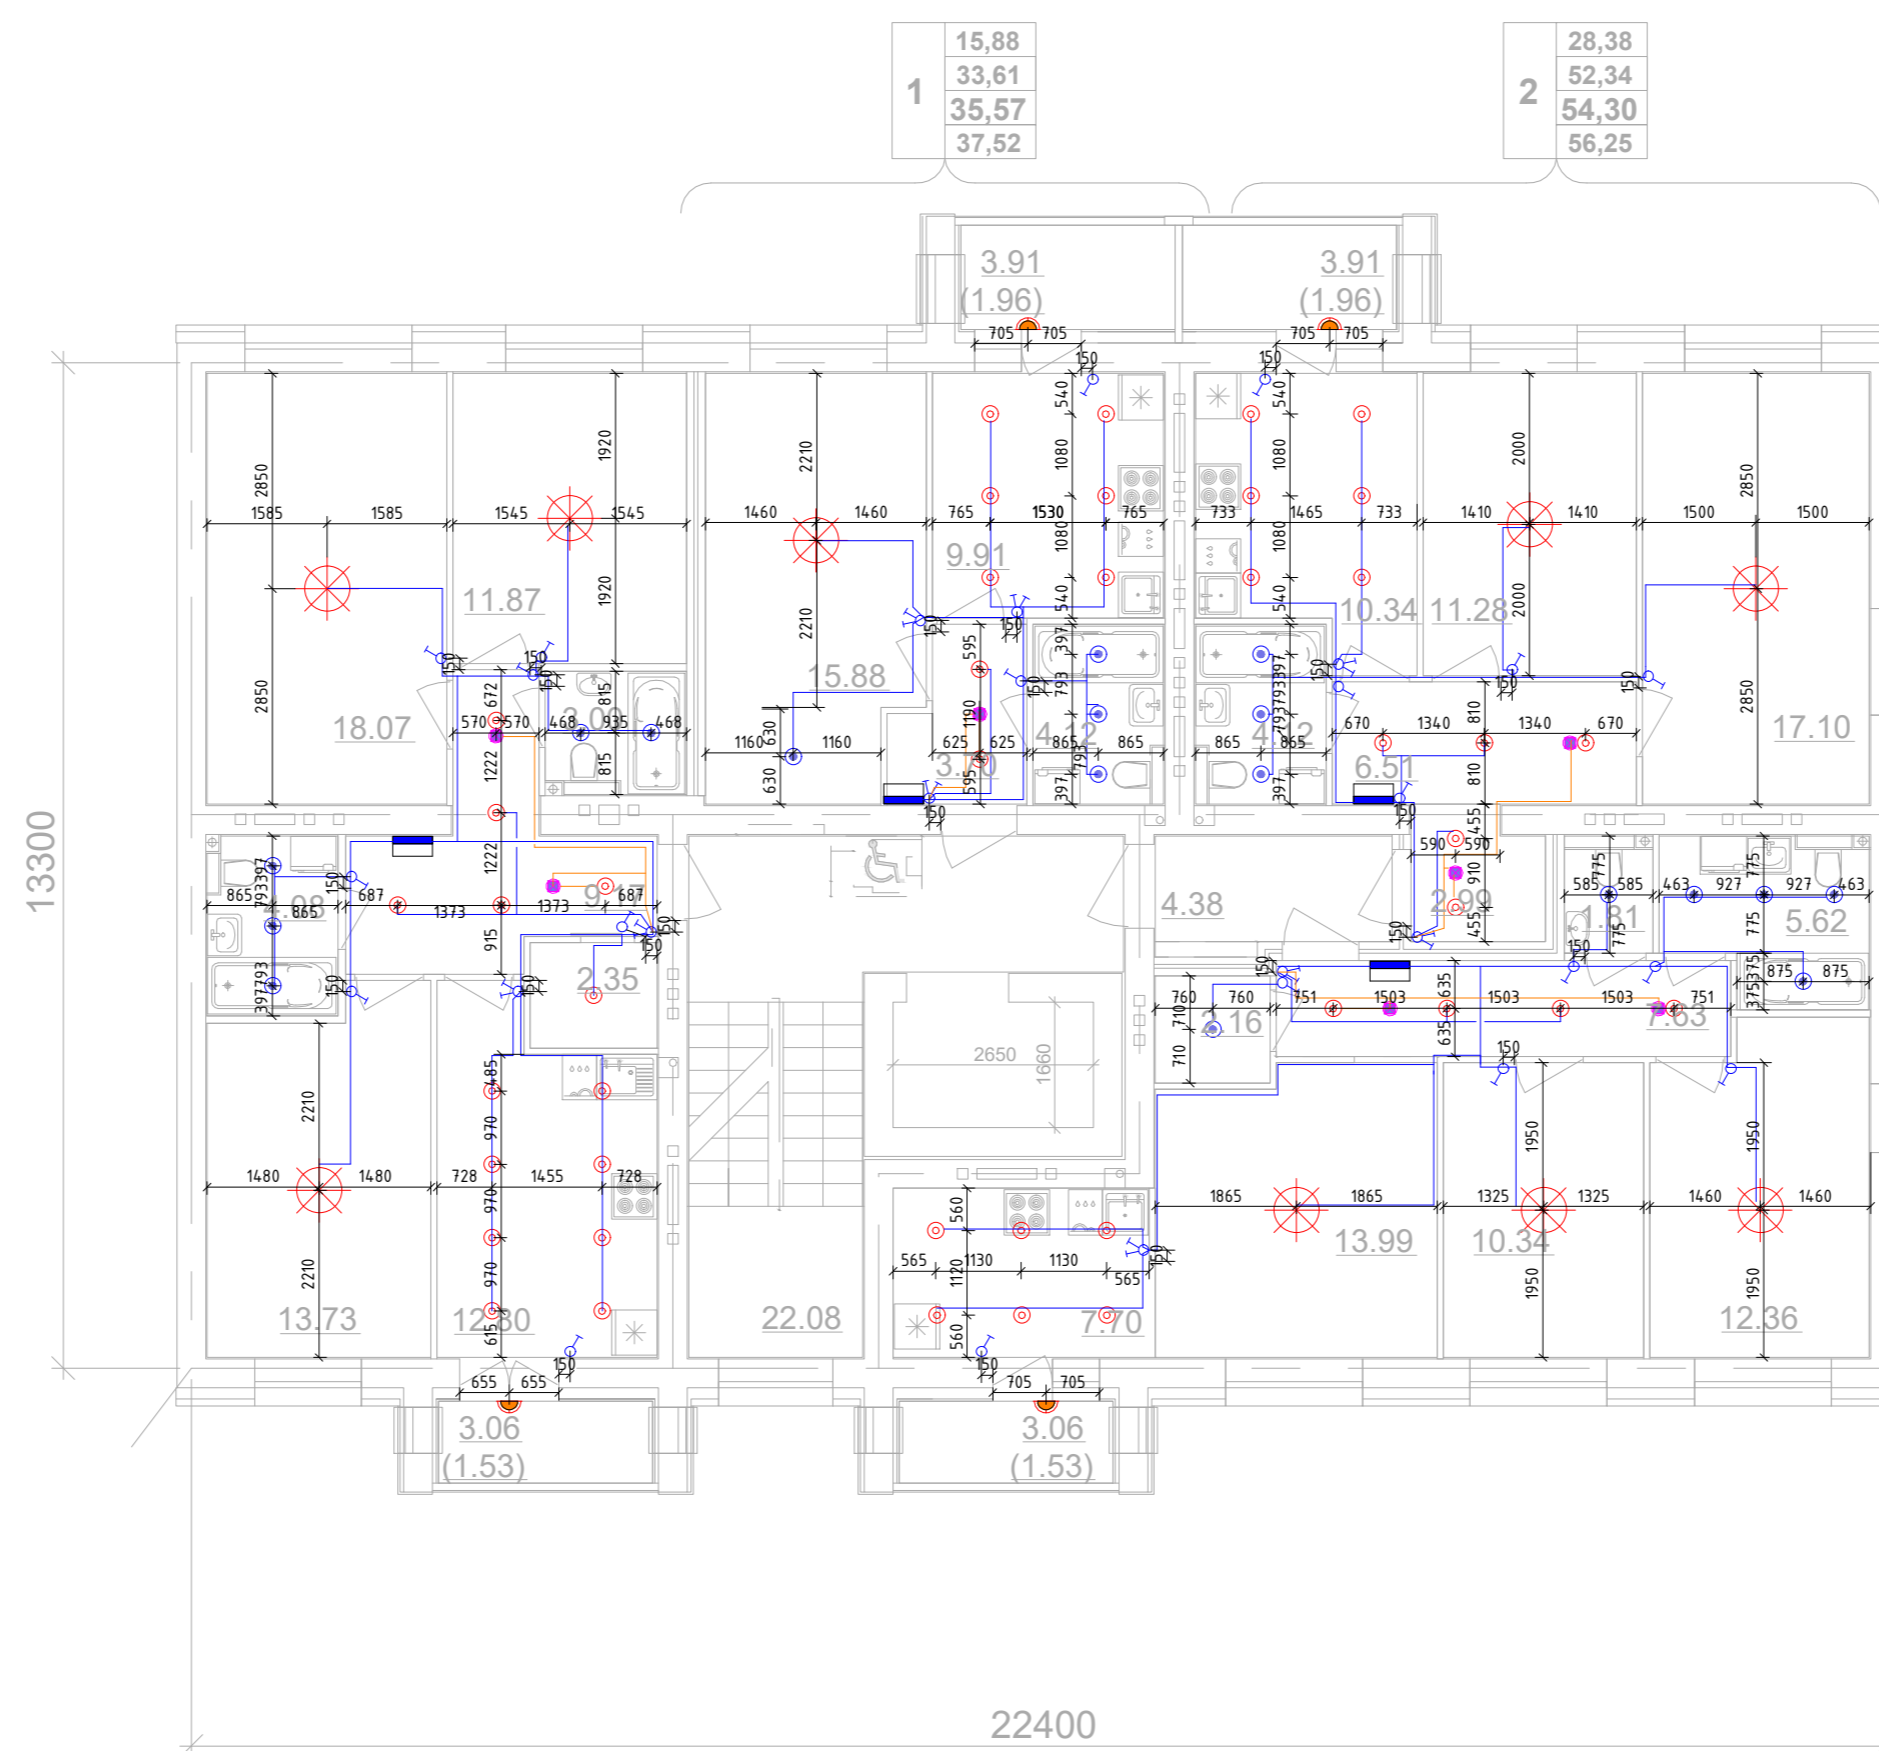

						414-2022 -ЭМ.ЭО.Ч			
						Многоквартирный жилой дом №33 в жилом комплексе "Знак" г. Киров			
Изм.	Колуч	Лист	№ док.	Подп.	Дата	Секция 1	Стадия	Лист	Листов
Разработал	Абанькин						Р	12	
Проверил						План 4/5/6-го этажа. Секция №1. Электроосвещение.	 Формат А2А		
Н. контр.	Макрушин								
ГИП	Цельмер								


Составлено

Взак. инф. №

Подл. и дата

Инф. № подл.

Дом №33. План 7/8 этажа.  
Секция №1 (8.эт)

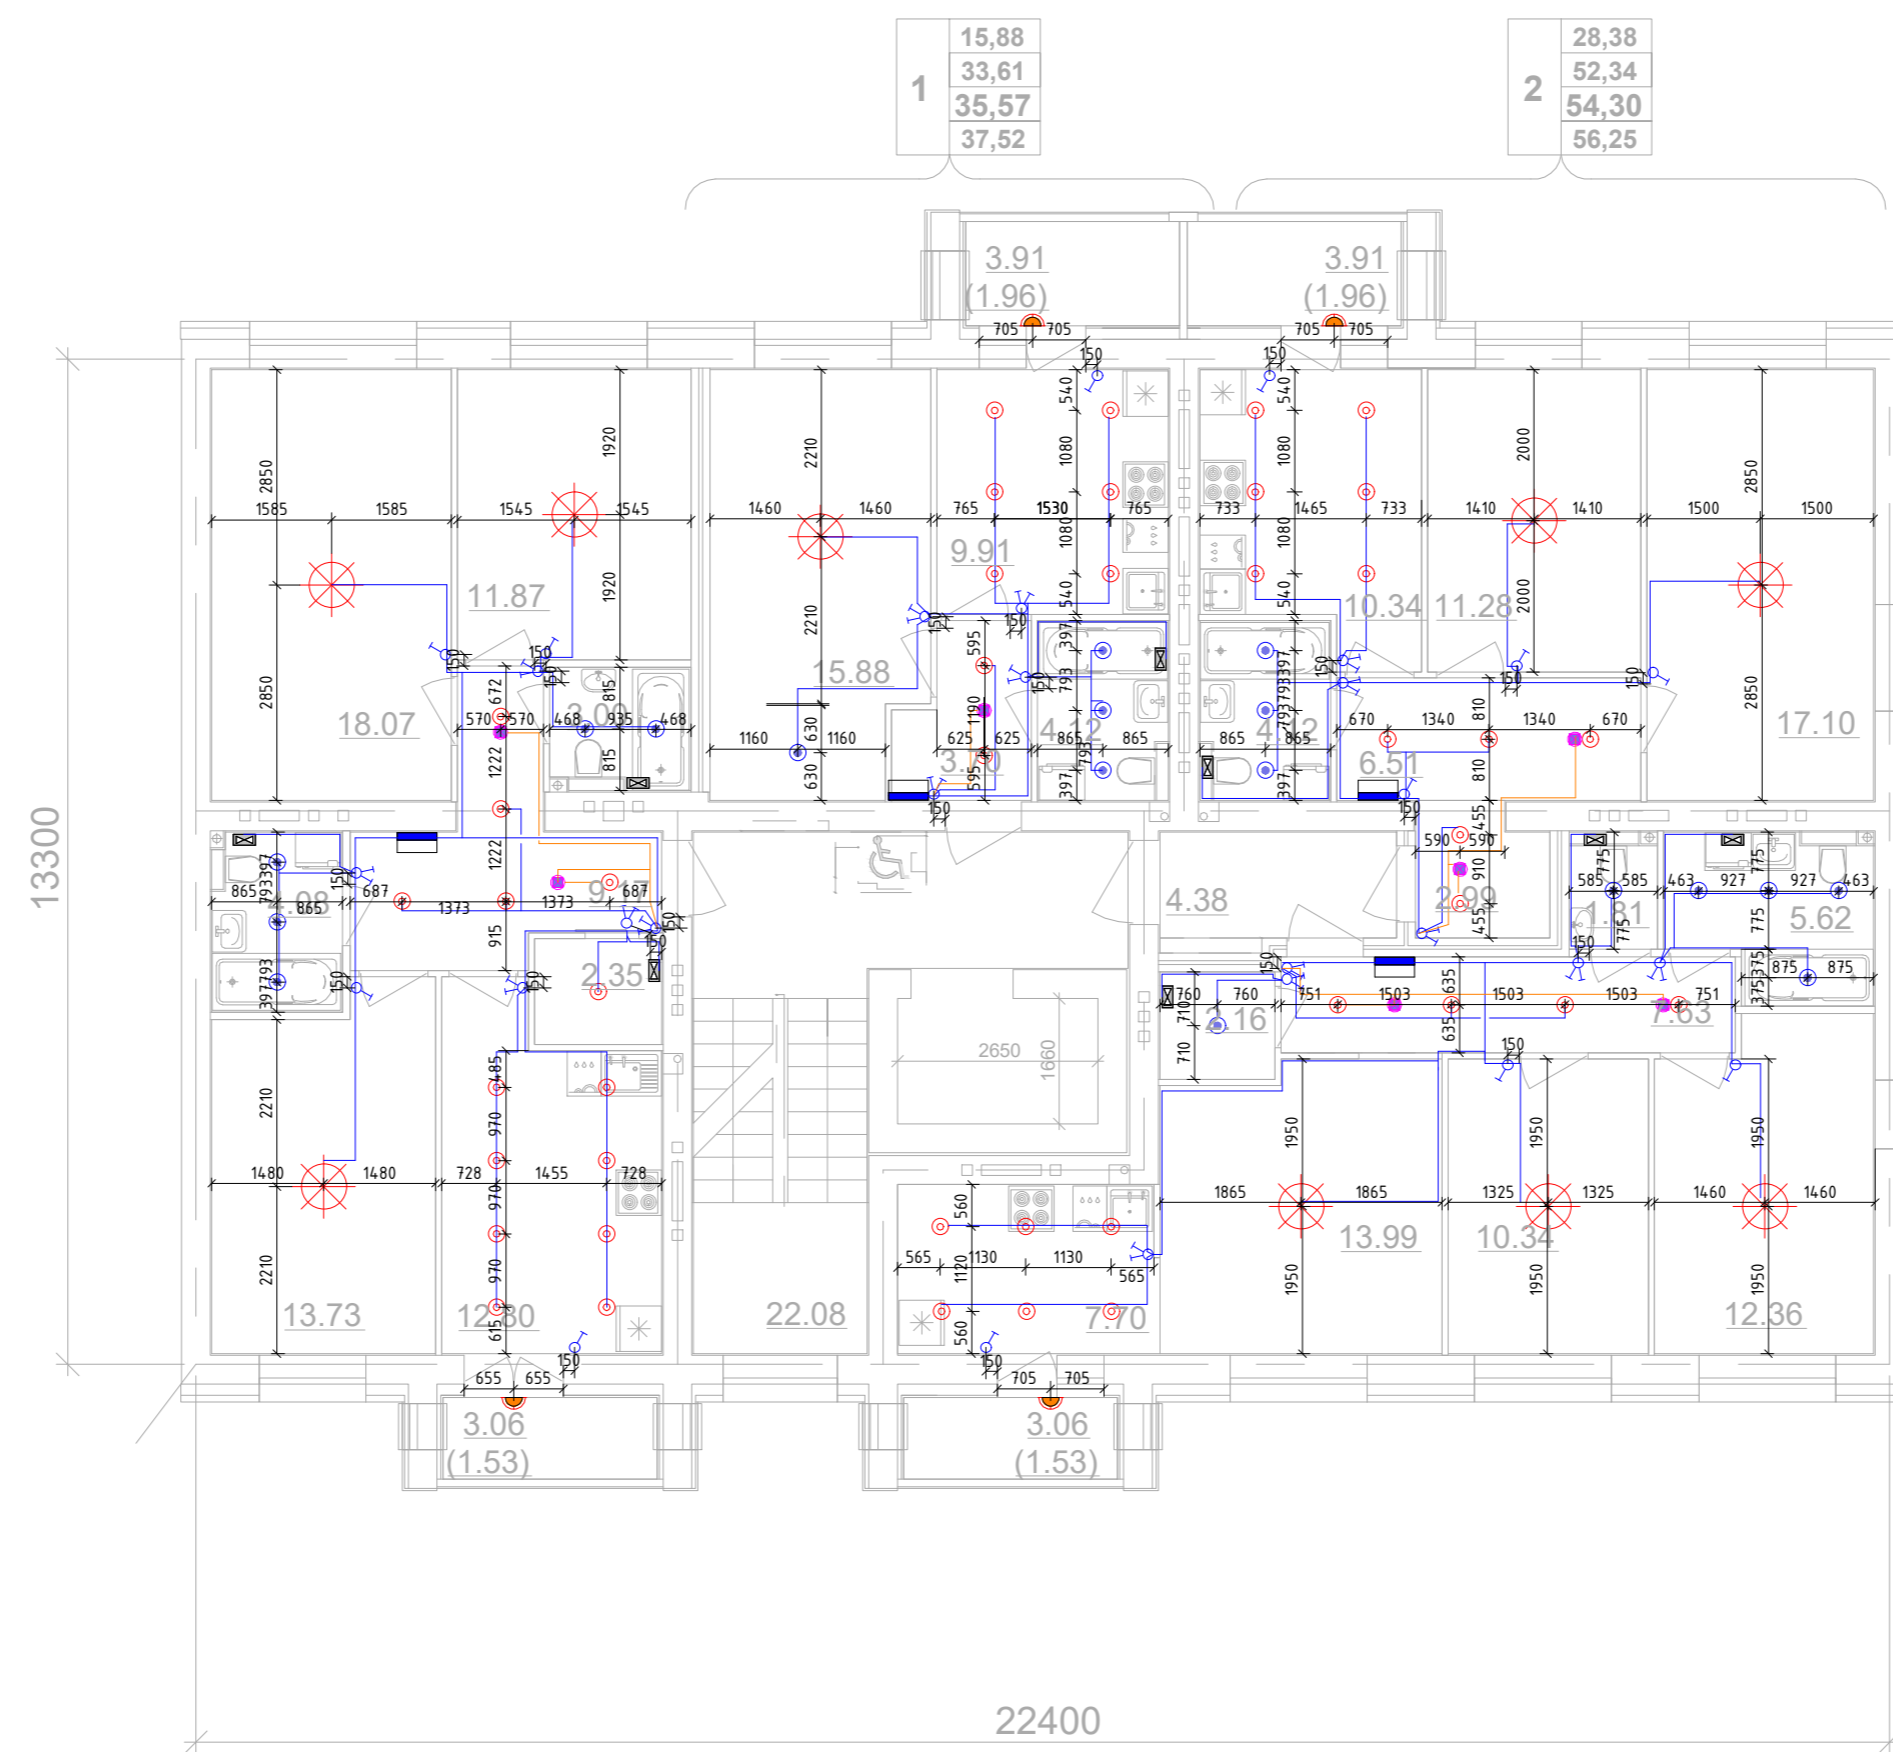

1	15,88
	33,61
	35,57
	37,52


2	28,38
	52,34
	54,30
	56,25

Согласовано	
Взак. инф. №	
Подл. и дата	
Инф. № подл.	

414-2022 -ЭМ.ЭО.Ч					
Многоквартирный жилой дом №33 в жилом комплексе "Знак" г. Киров					
Изм.	Колуч.	Лист	№ док.	Подп.	Дата
Разработал		Абаныкин			
Проверил					
Секция 1			Стадия	Лист	Листов
			Р	13	
Н контр.	Макрушин	План 7/8-го этажа. Секция №1.		МАСШТАБ	
ГИП	Цельмер	Электроосвещение.			



Дом №33. План 2 этажа.  
Секция №2 (7эт)

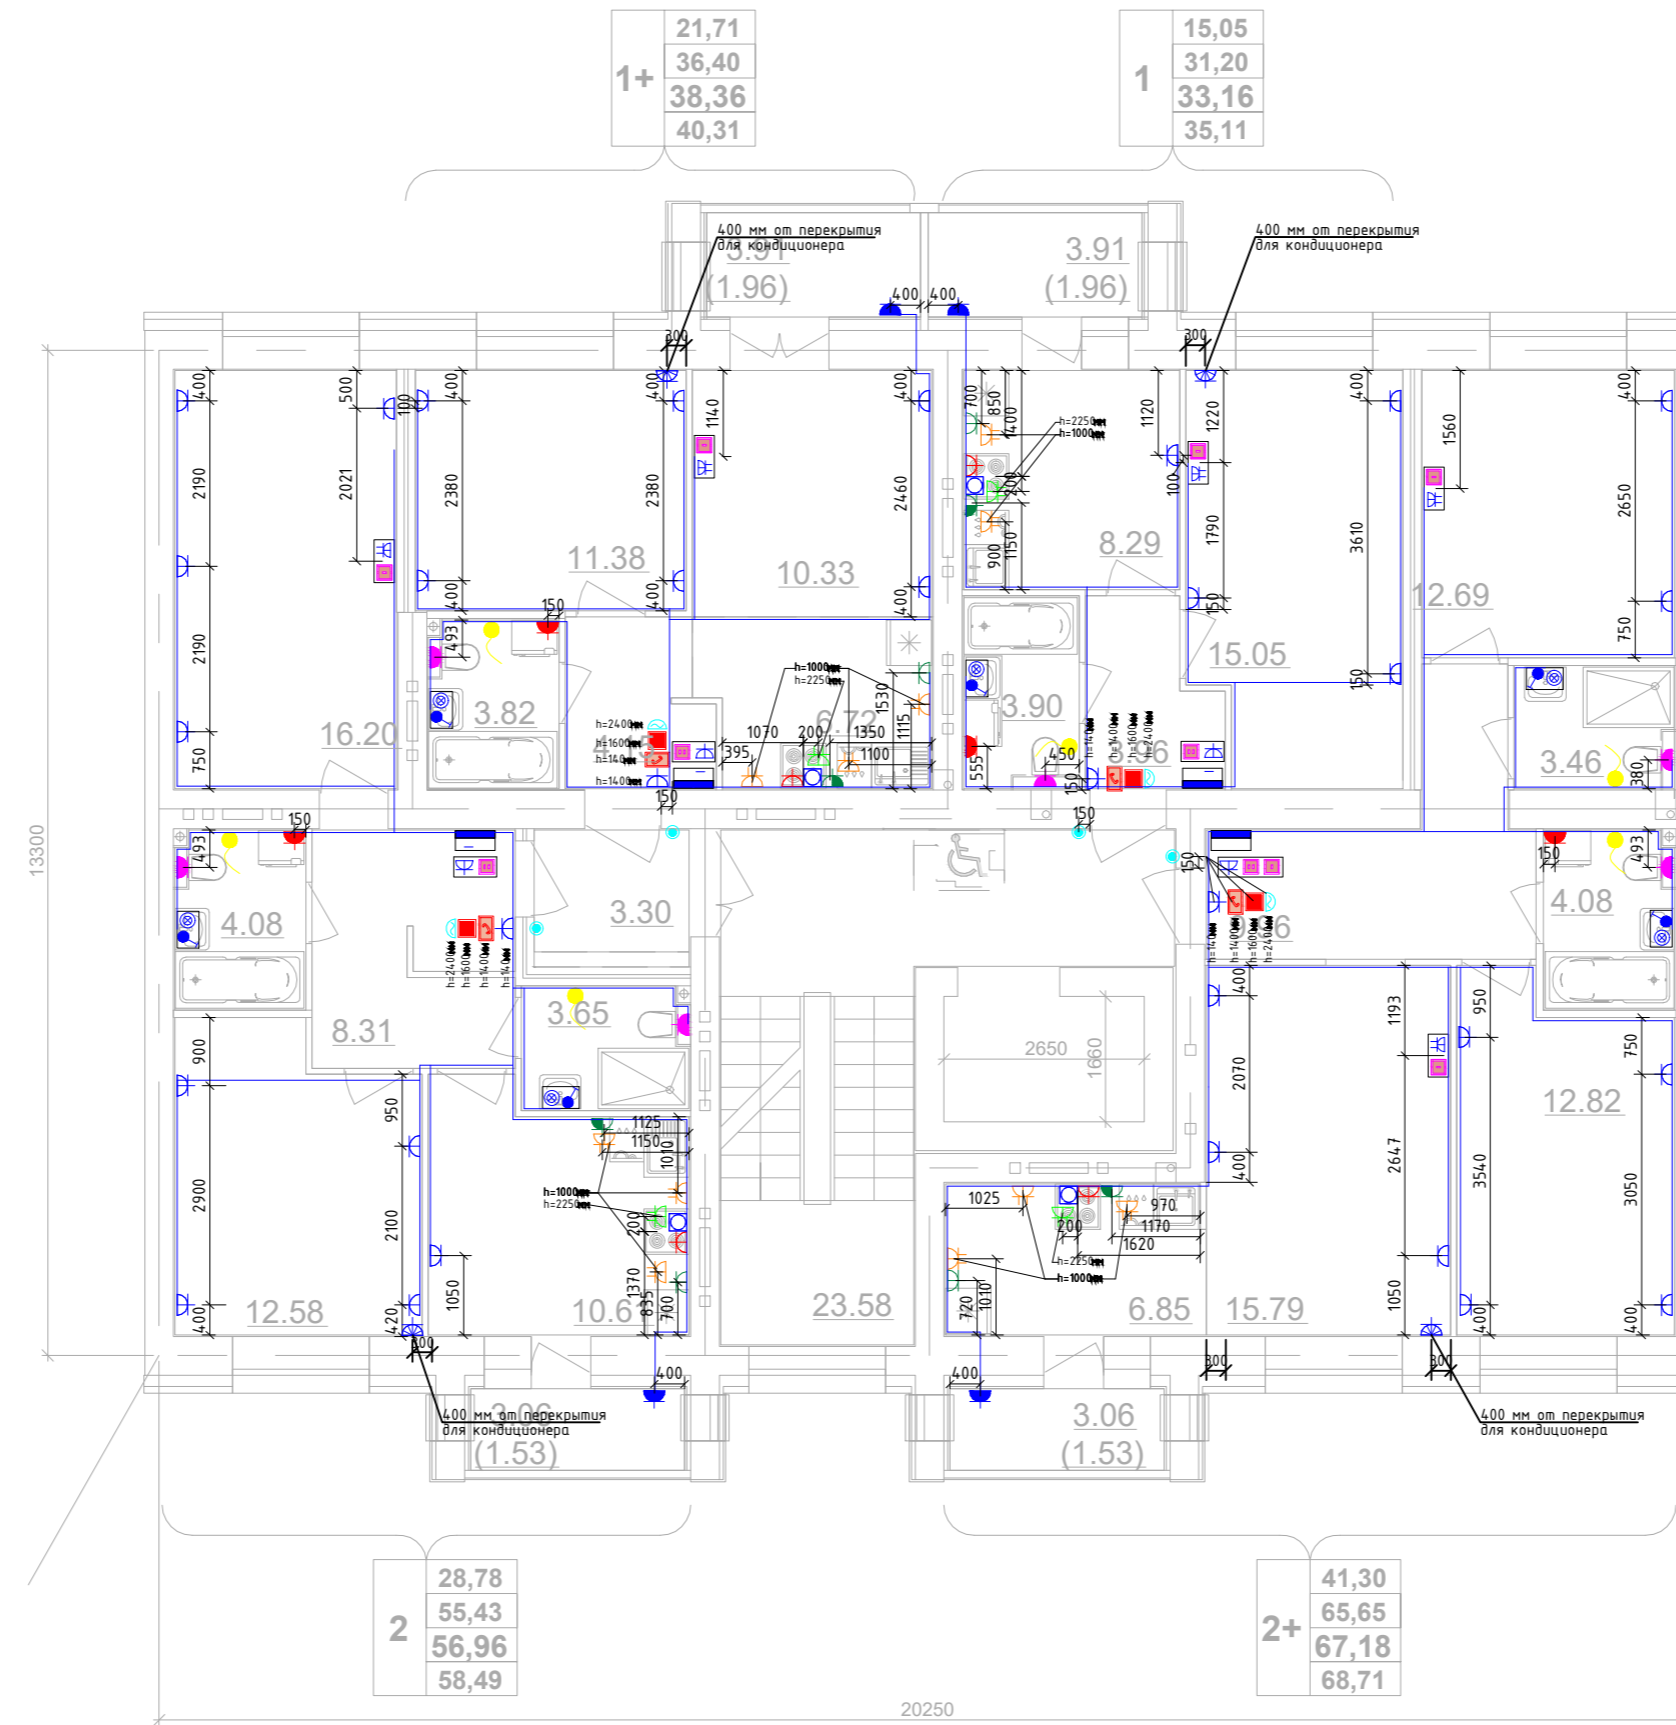

1+	21,71
	36,40
	38,36
	40,31


1	15,05
	31,20
	33,16
	35,11

2	28,78
	55,43
	56,96
	58,49

2+	41,30
	65,65
	67,18
	68,71

414-2022 -ЭМ.ЭО.Ч

Многоквартирный жилой дом № 33 в жилом комплексе "Знак" г. Киров

Изм.	Колуч	Лист	№ док.	Подп.	Дата	Секция 2	Стадия	Лист	Листов
УЗМ.1	Зам.								
Разработал	Абанькин								
Проверил									
Н.контр.	Макрушин					План 2-го этажа Секция №2. Розеточные сети.			
ГИП	Цельмер								

Формат А2А


Совласовано


Взак. инф. №

Подл. и дата

Инф. № подл.

Дом №33. План 3/4/5-го этажей.  
Секция №2 (7эт)

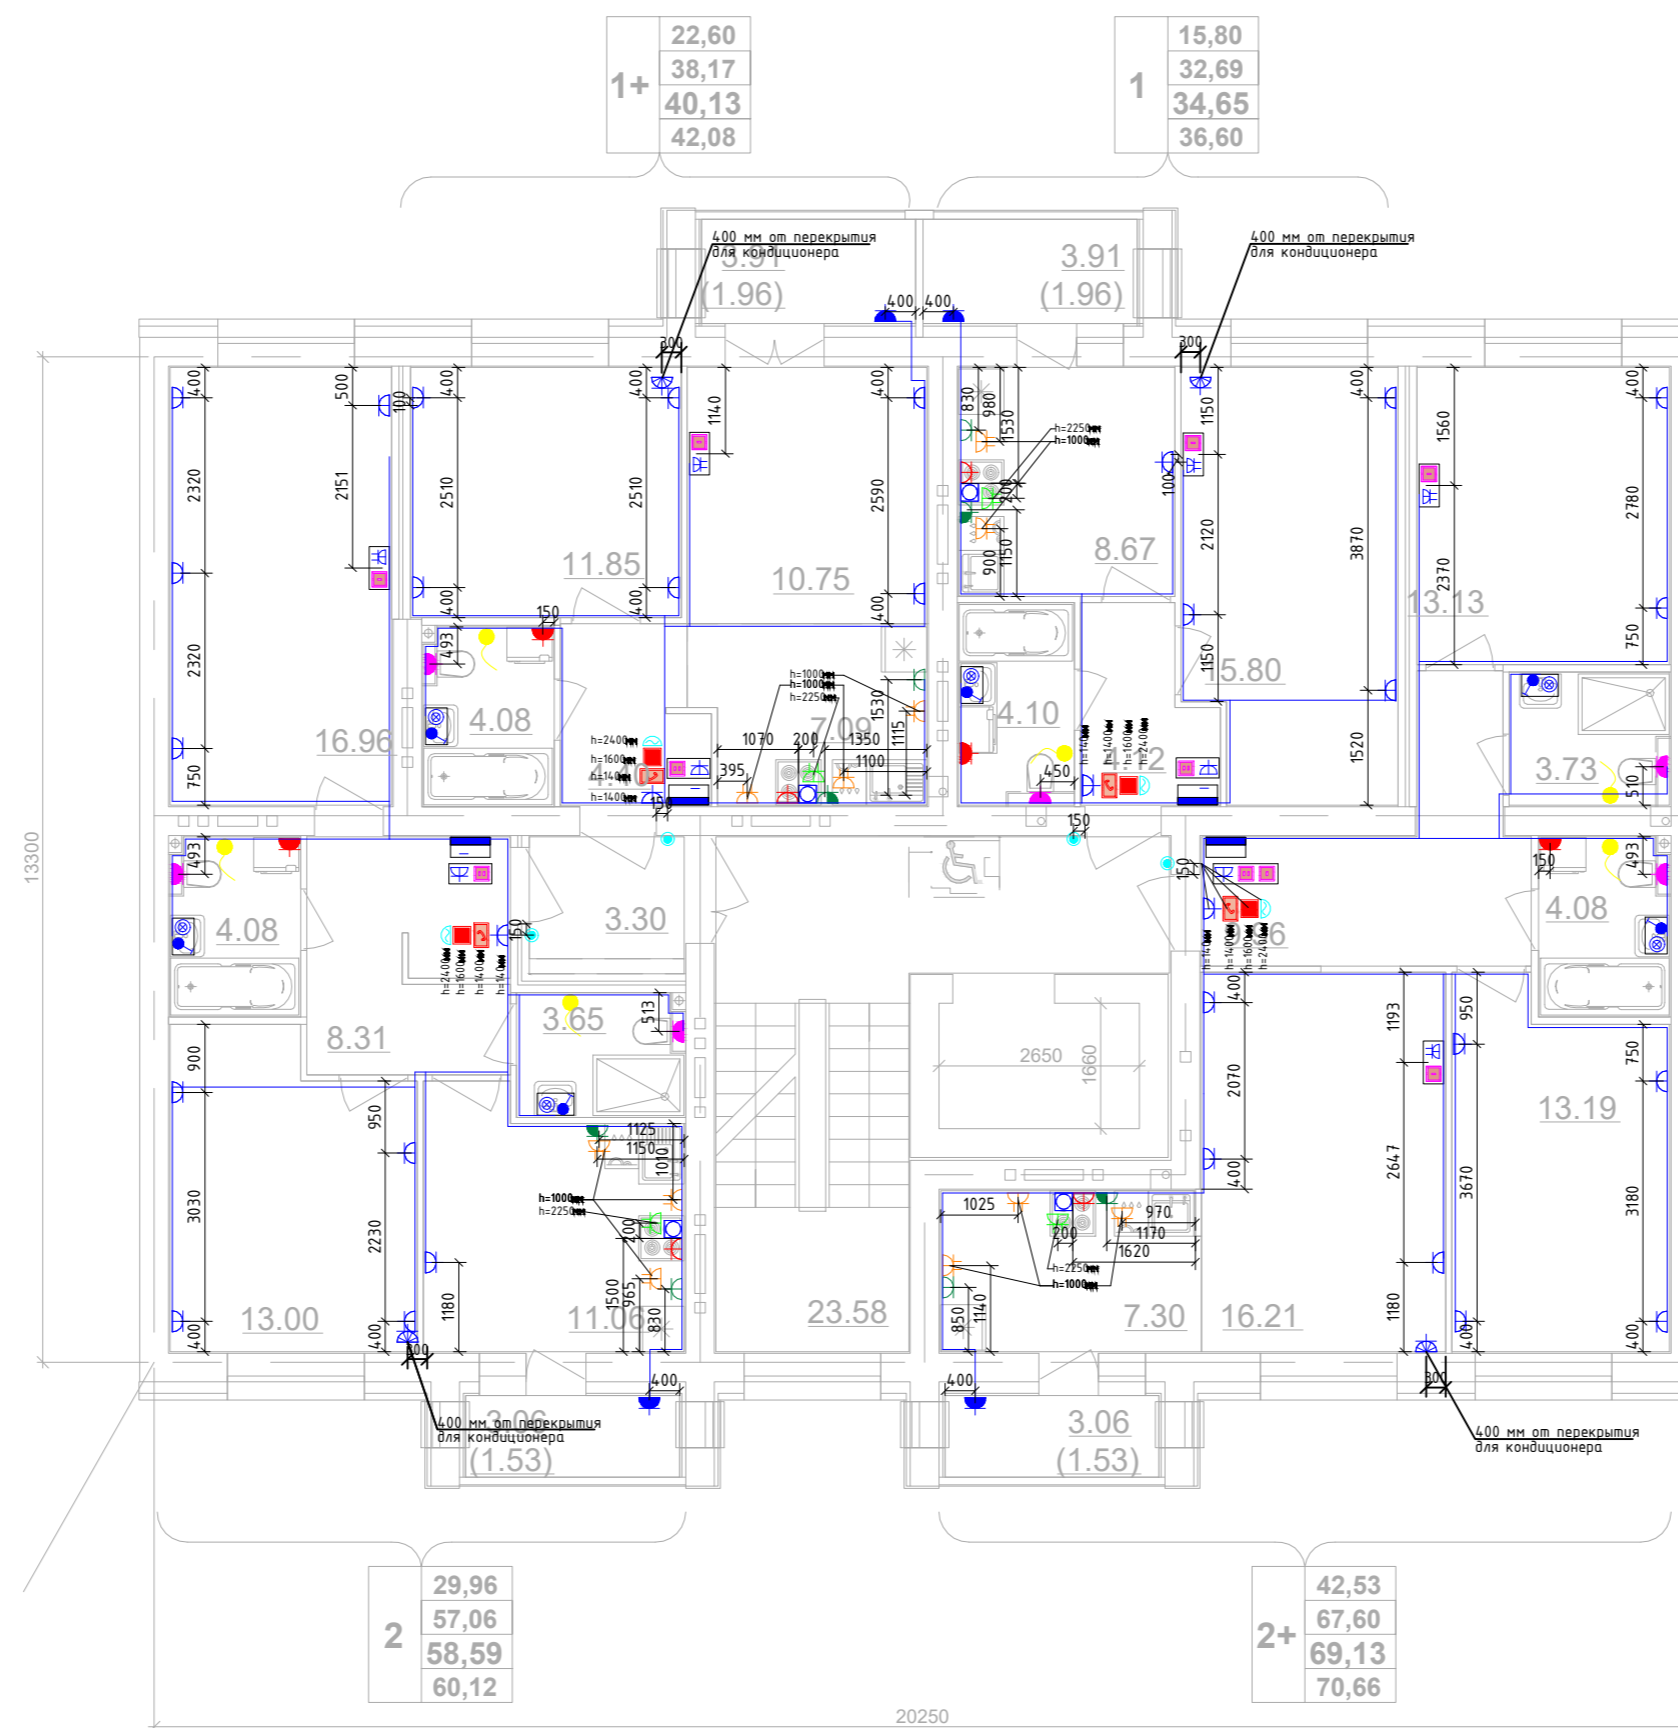

						414-2022 -ЭМ.ЭО.Ч		
						Многоквартирный жилой дом № 33 в жилом комплексе "Знак" г. Киров		
Изм.	Кол.уч.	Лист	№ док.	Подп.	Дата			
Разработал	Абанькин							
Проверил								
						Секция 2		
						Стадия	Лист	Листов
							16	
						План 3/4/5-го этажа Секция №2. Розеточные сети		
Н.контр.	Макрушин					 Формат А2А		
ГИП	Цельмер							

Согласовано


Взак. инф. №

Подп. и дата

Инф. № подл.



Дом №33. План 1 этажа.  
Секция №2 (7эт)

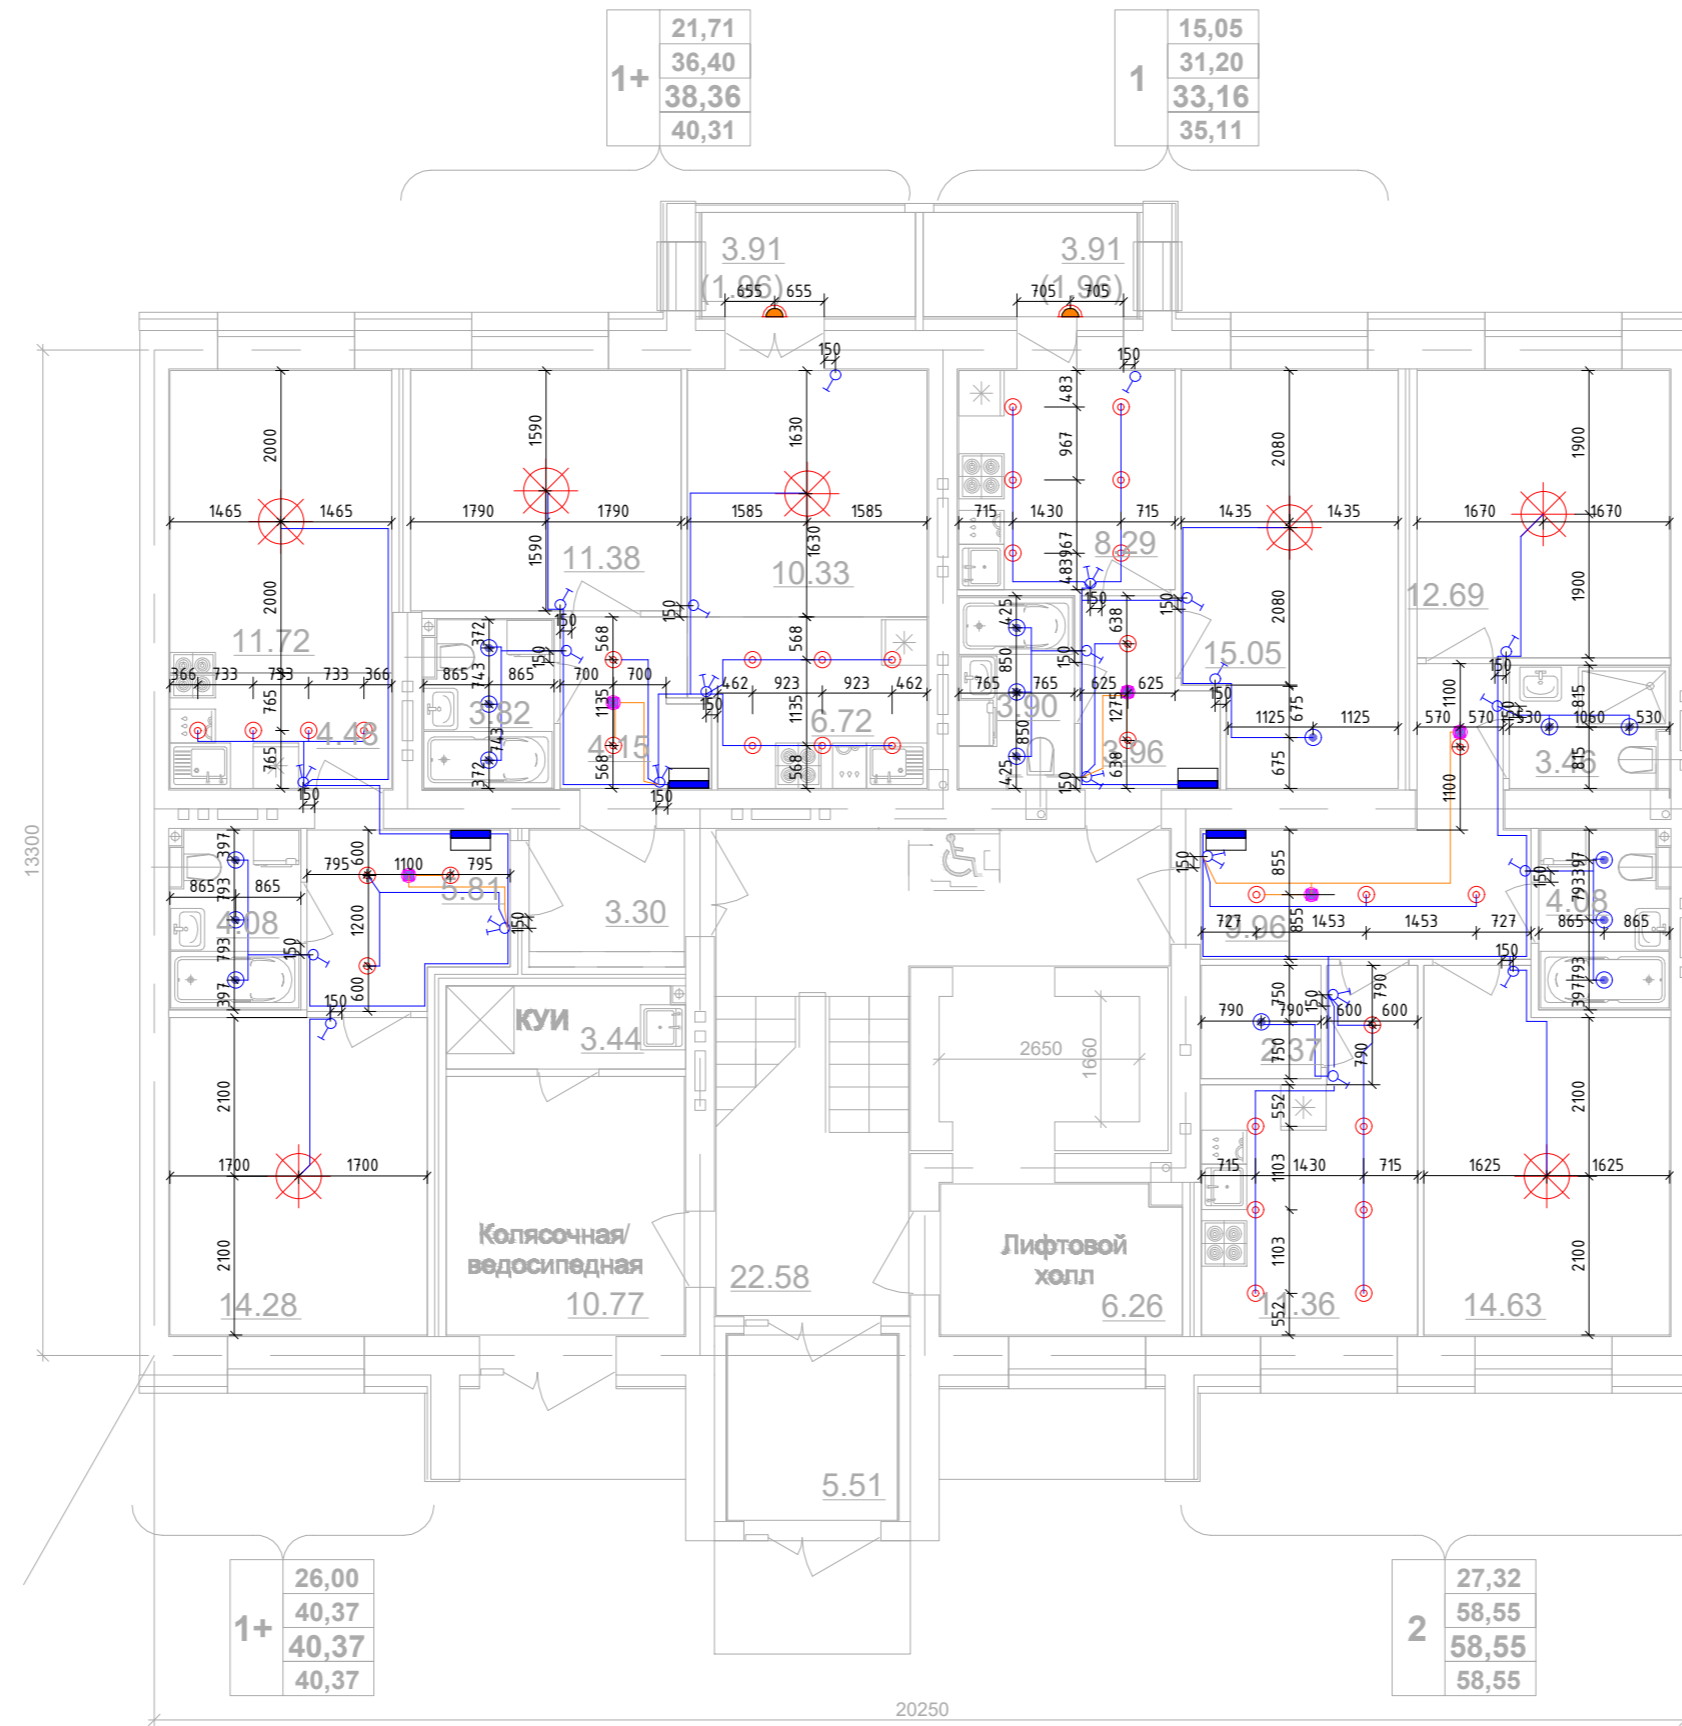


1+	21,71
	36,40
	38,36
	40,31

1	15,05
	31,20
	33,16
	35,11

1+	26,00
	40,37
	40,37
	40,37

2	27,32
	58,55
	58,55
	58,55


Согласовано	
Взак. инф. №	
Подл. и дата	
Инф. № подл.	


						414-2022 -ЭМ.ЭО.Ч			
						Многоквартирный жилой дом № 33 в жилом комплексе "Знак" г. Киров			
Изм.	Кол.уч.	Лист	№ док.	Подп.	Дата	Секция 2	Стадия	Лист	Листов
Разработал	Абанькин								18
Проверил									
Н.контр.	Макрушин					План 1-го этажа. Секция №2. Электроосвещение			
ГИП	Цельмер								





Дом №33. План 6/7-го этажей.  
Секция №2 (7эт)

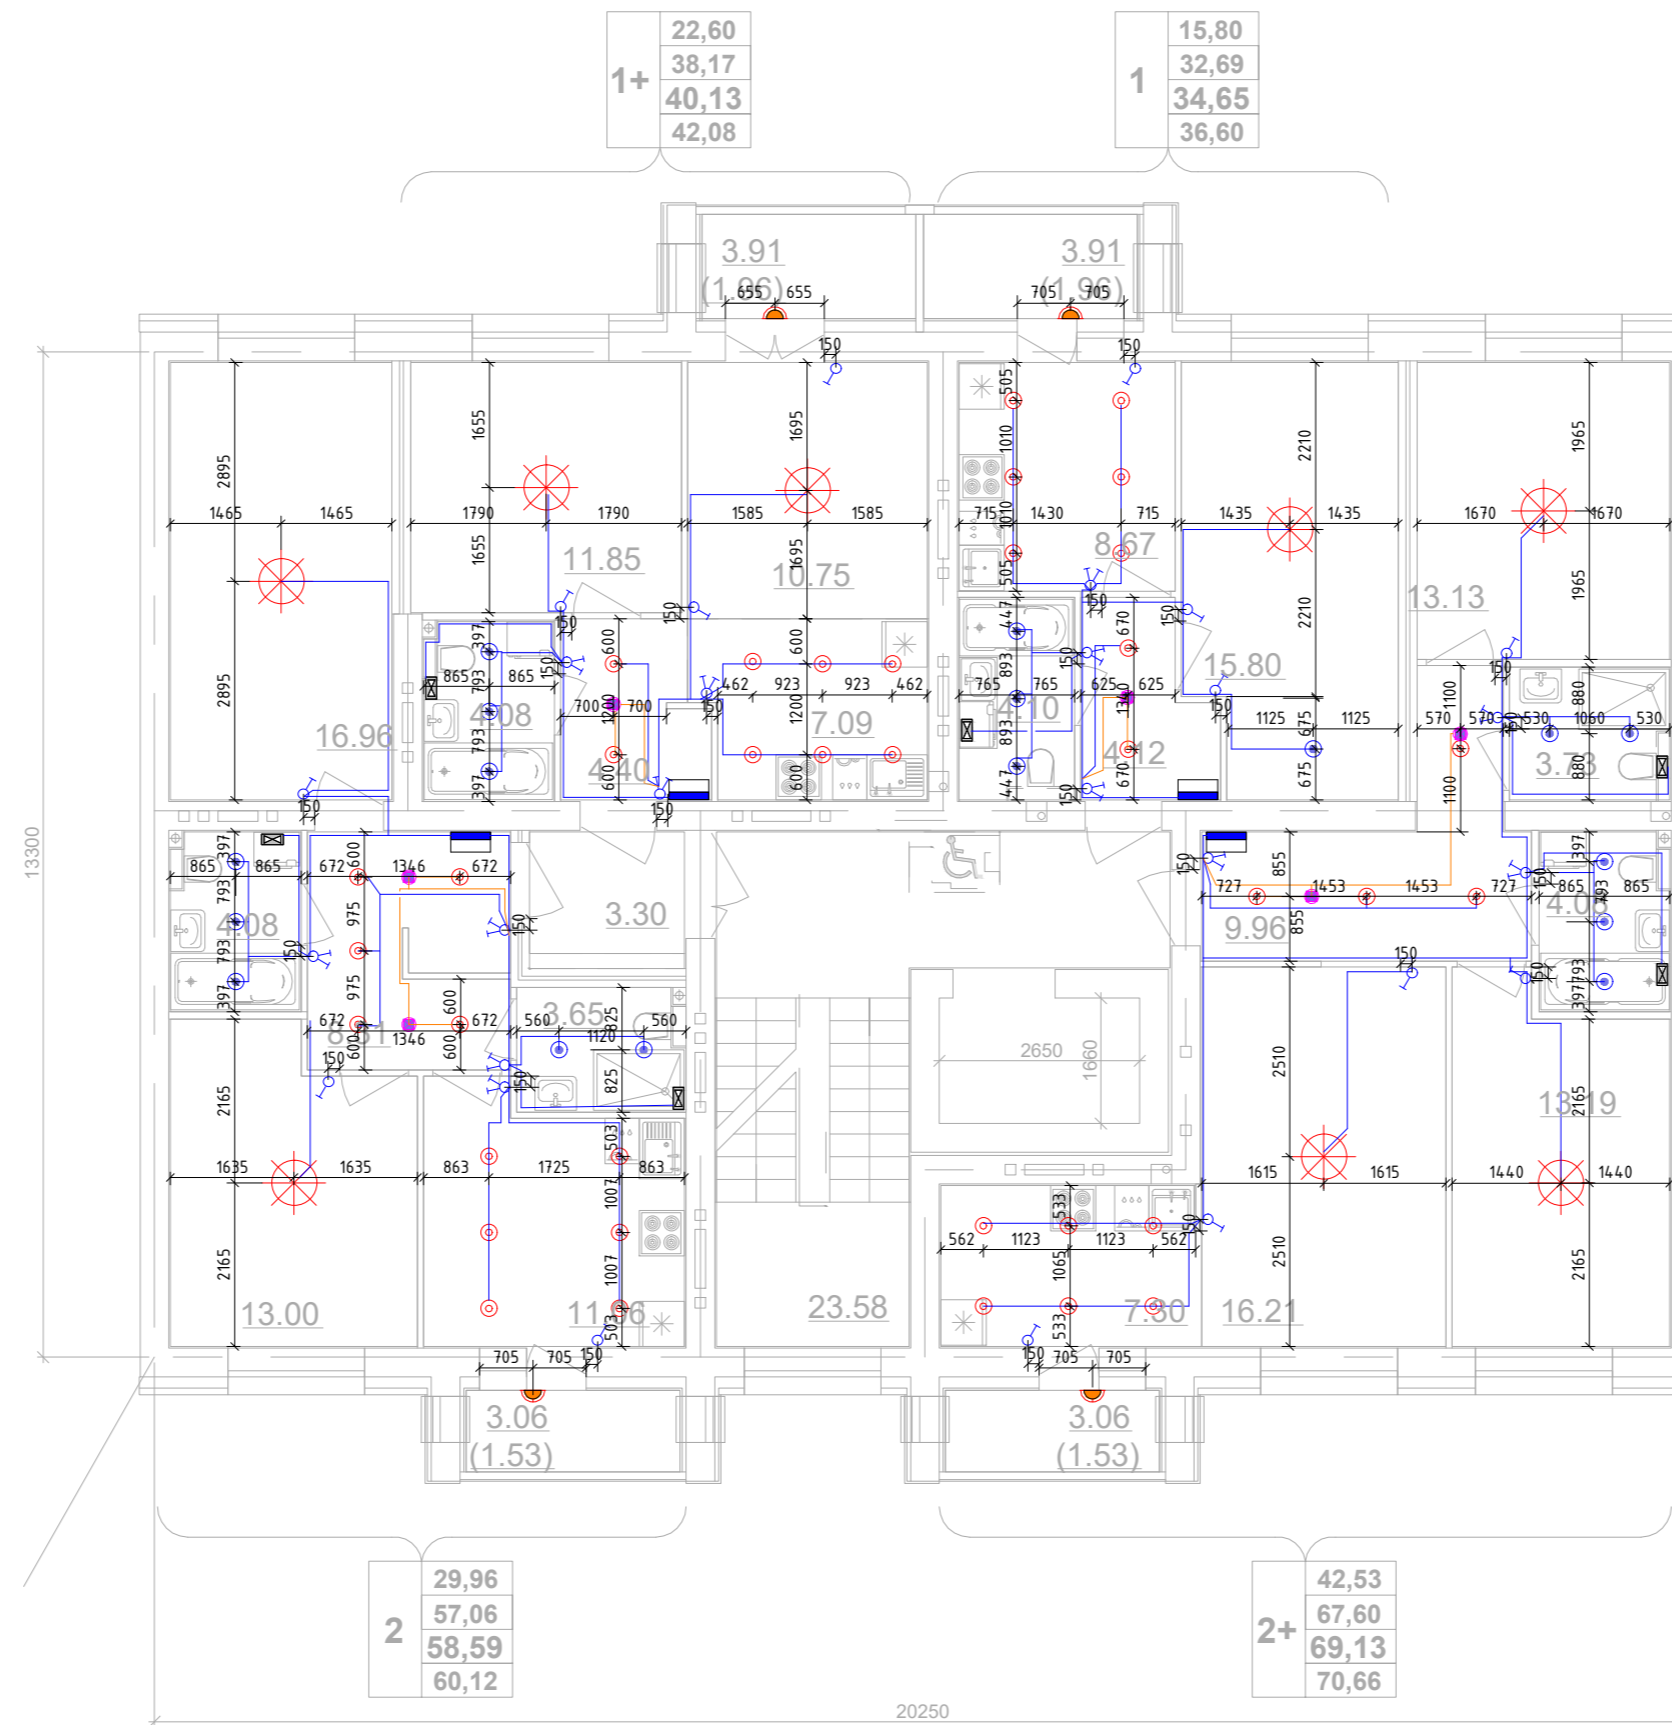

						414-2022 -ЭМ.ЭО.Ч			
						Многоквартирный жилой дом № 33в жилом комплексе "Знак" г. Киров			
Изм.	Колуч.	Лист	№ док.	Подп.	Дата	Секция 2	Стадия	Лист	Листов
Разработал	Абанькин							21	
Проверил						План 6/7-го этажа Секция №2. Электроосвещение .			
Н контр.	Макрушин								
ГИП	Цельмер					Формат А2А			

Совласовано

Взак. инф. №


Подл. и дата

Инф. № подл.





## Дом №33. План 5-го - 6-го этажей. Секция №3 (6 эт.)

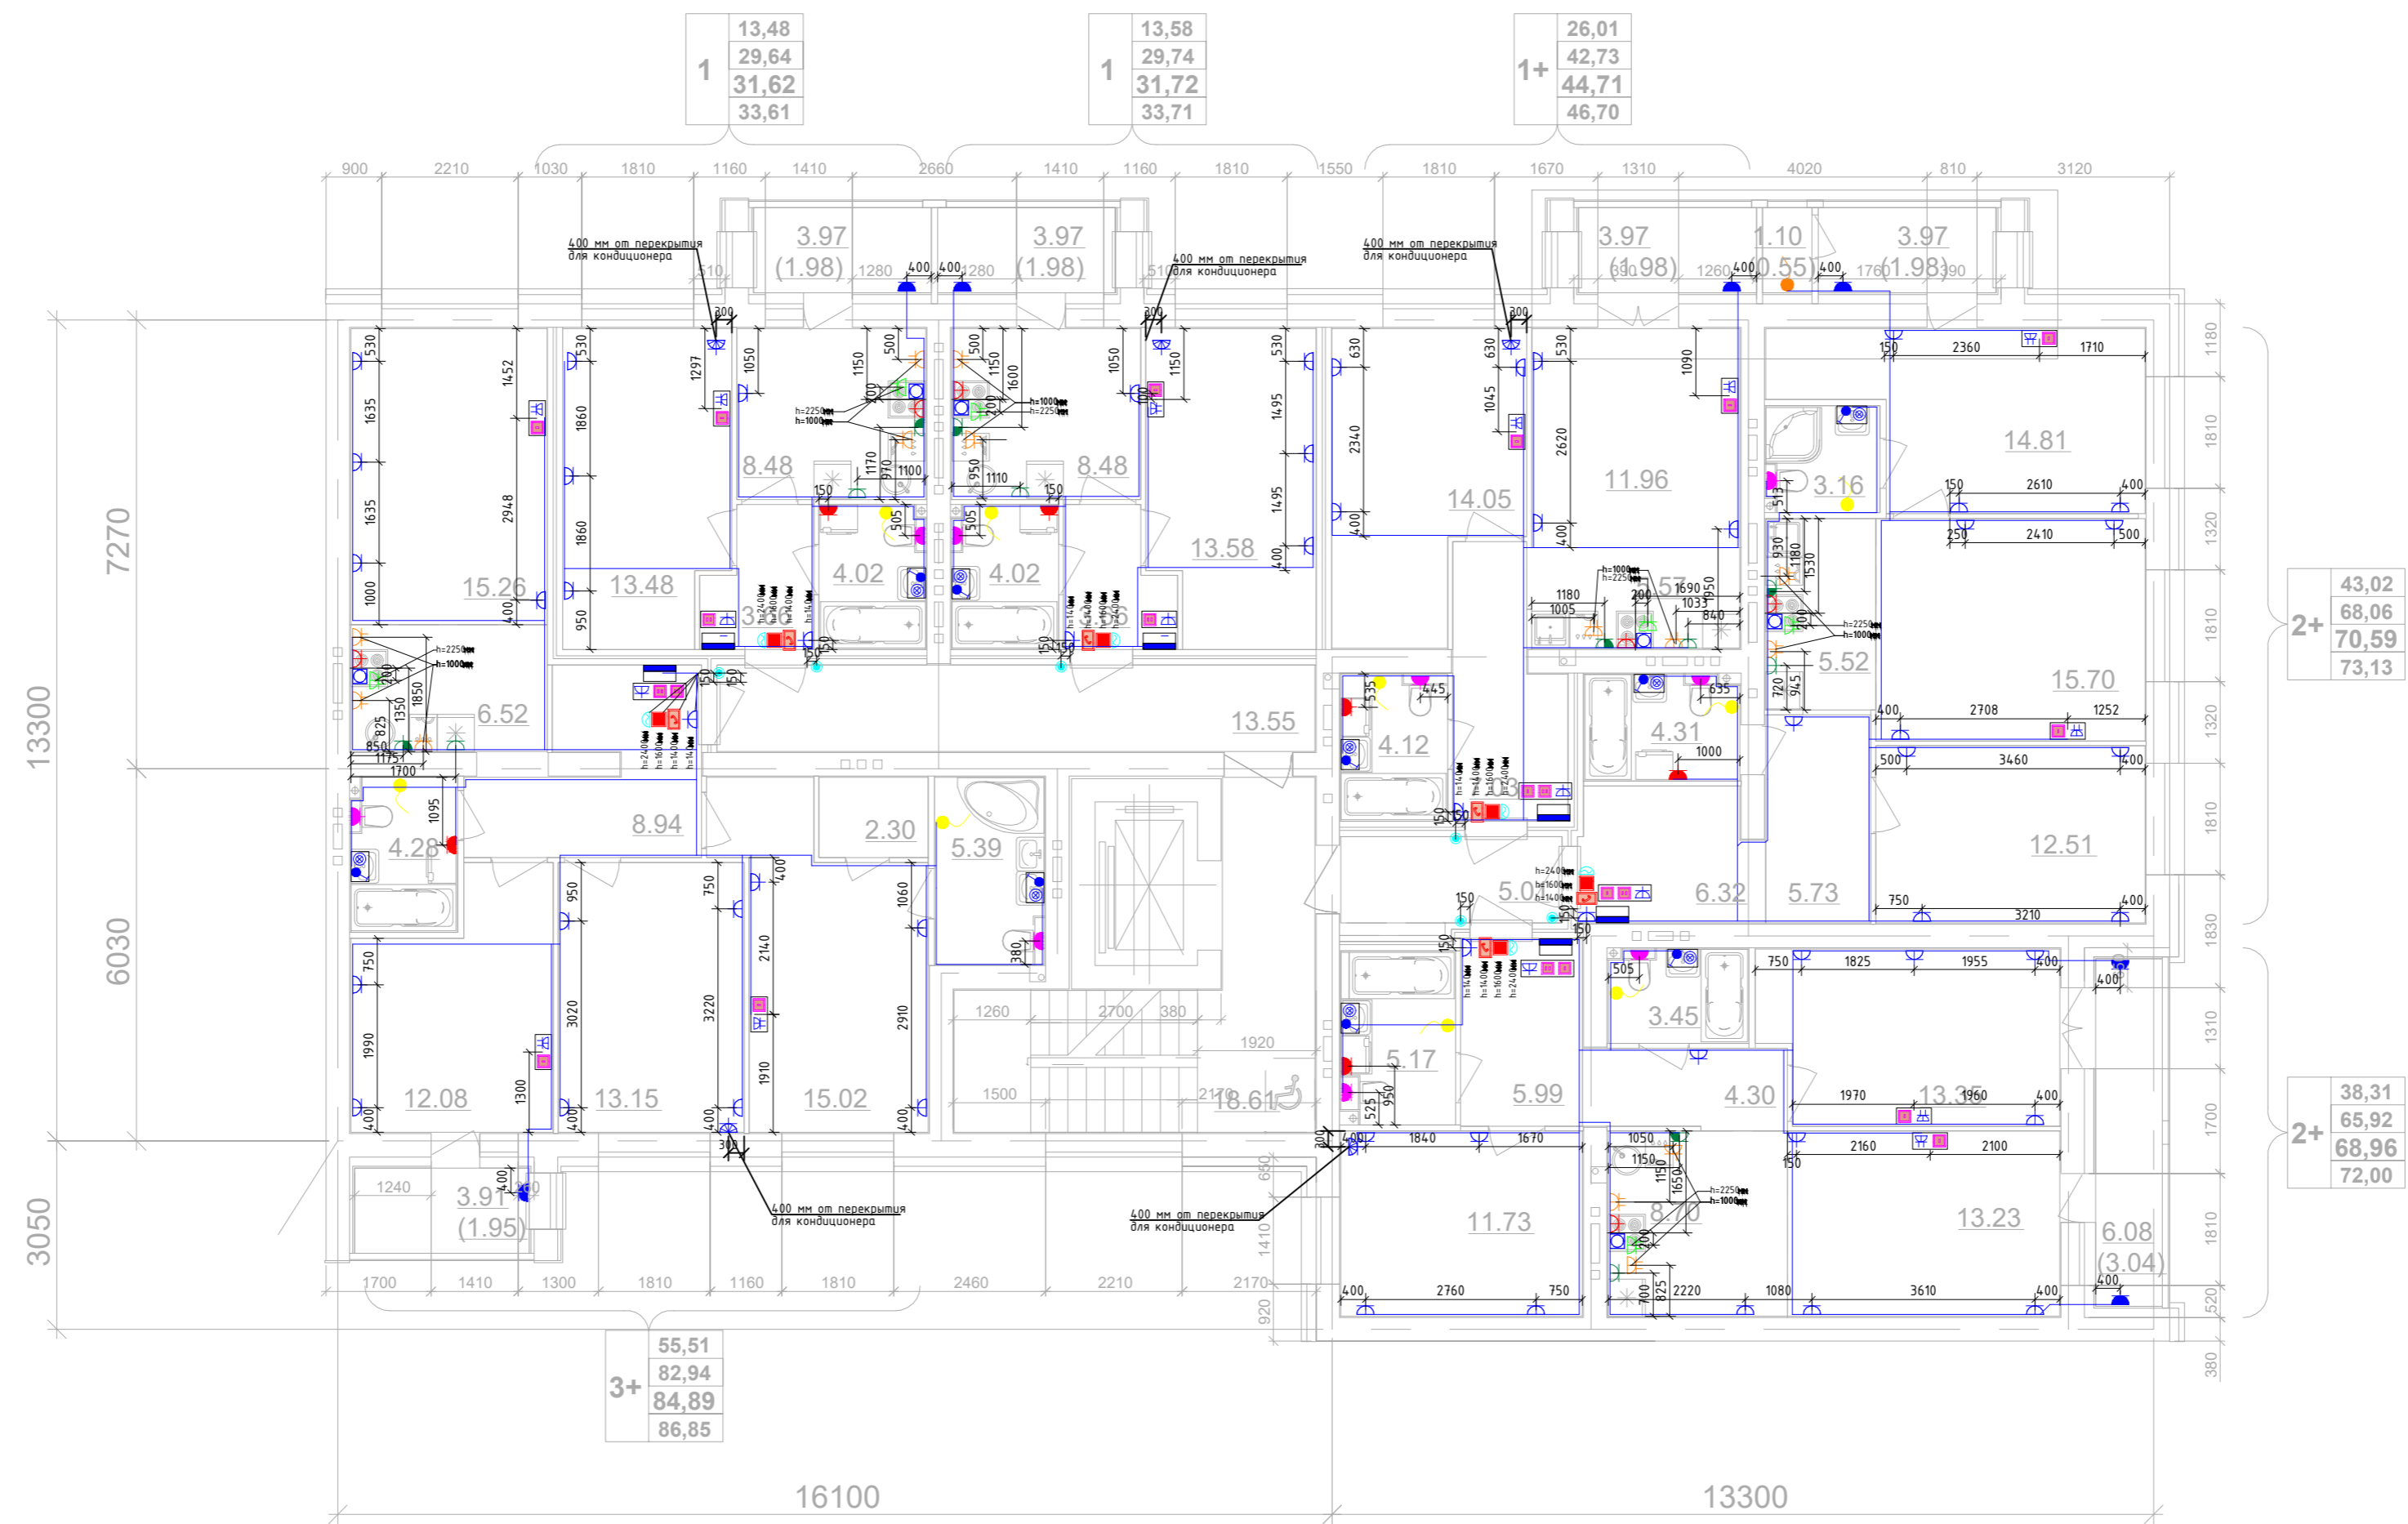

1	13,48
	29,64
	31,62
	33,61

1	13,58
	29,74
	31,72
	33,71


1+	26,01
	42,73
	44,71
	46,70

2+	43,02
	68,06
	70,59
	73,13


2+	38,31
	65,92
	68,96
	72,00

3+	55,51
	82,94
	84,89
	86,85

Согласовано	
Взак. инд. №	
Подп. и дата	
Инд. № подл.	

414-2022 -ЭМ.ЭО.Ч					
Многоквартирный жилой дом № 33 жилого комплекса "Знак" г. Киров					
Изм.	Колуч.	Лист	№ док.	Подп.	Дата
Разработал	Абанькин				
Проверил					
Н. контр.	Макрушин				
ГИП	Цельмер				
Секция 3			Стадия	Лист	Листов
			Р	24	
План 5/6-го этажа. Секция №3. Розеточные сети.					
Формат: Сгенерировать формат на А2					

Дом №33. План 1-го этажа.  
Секция №3 (6 эт.)

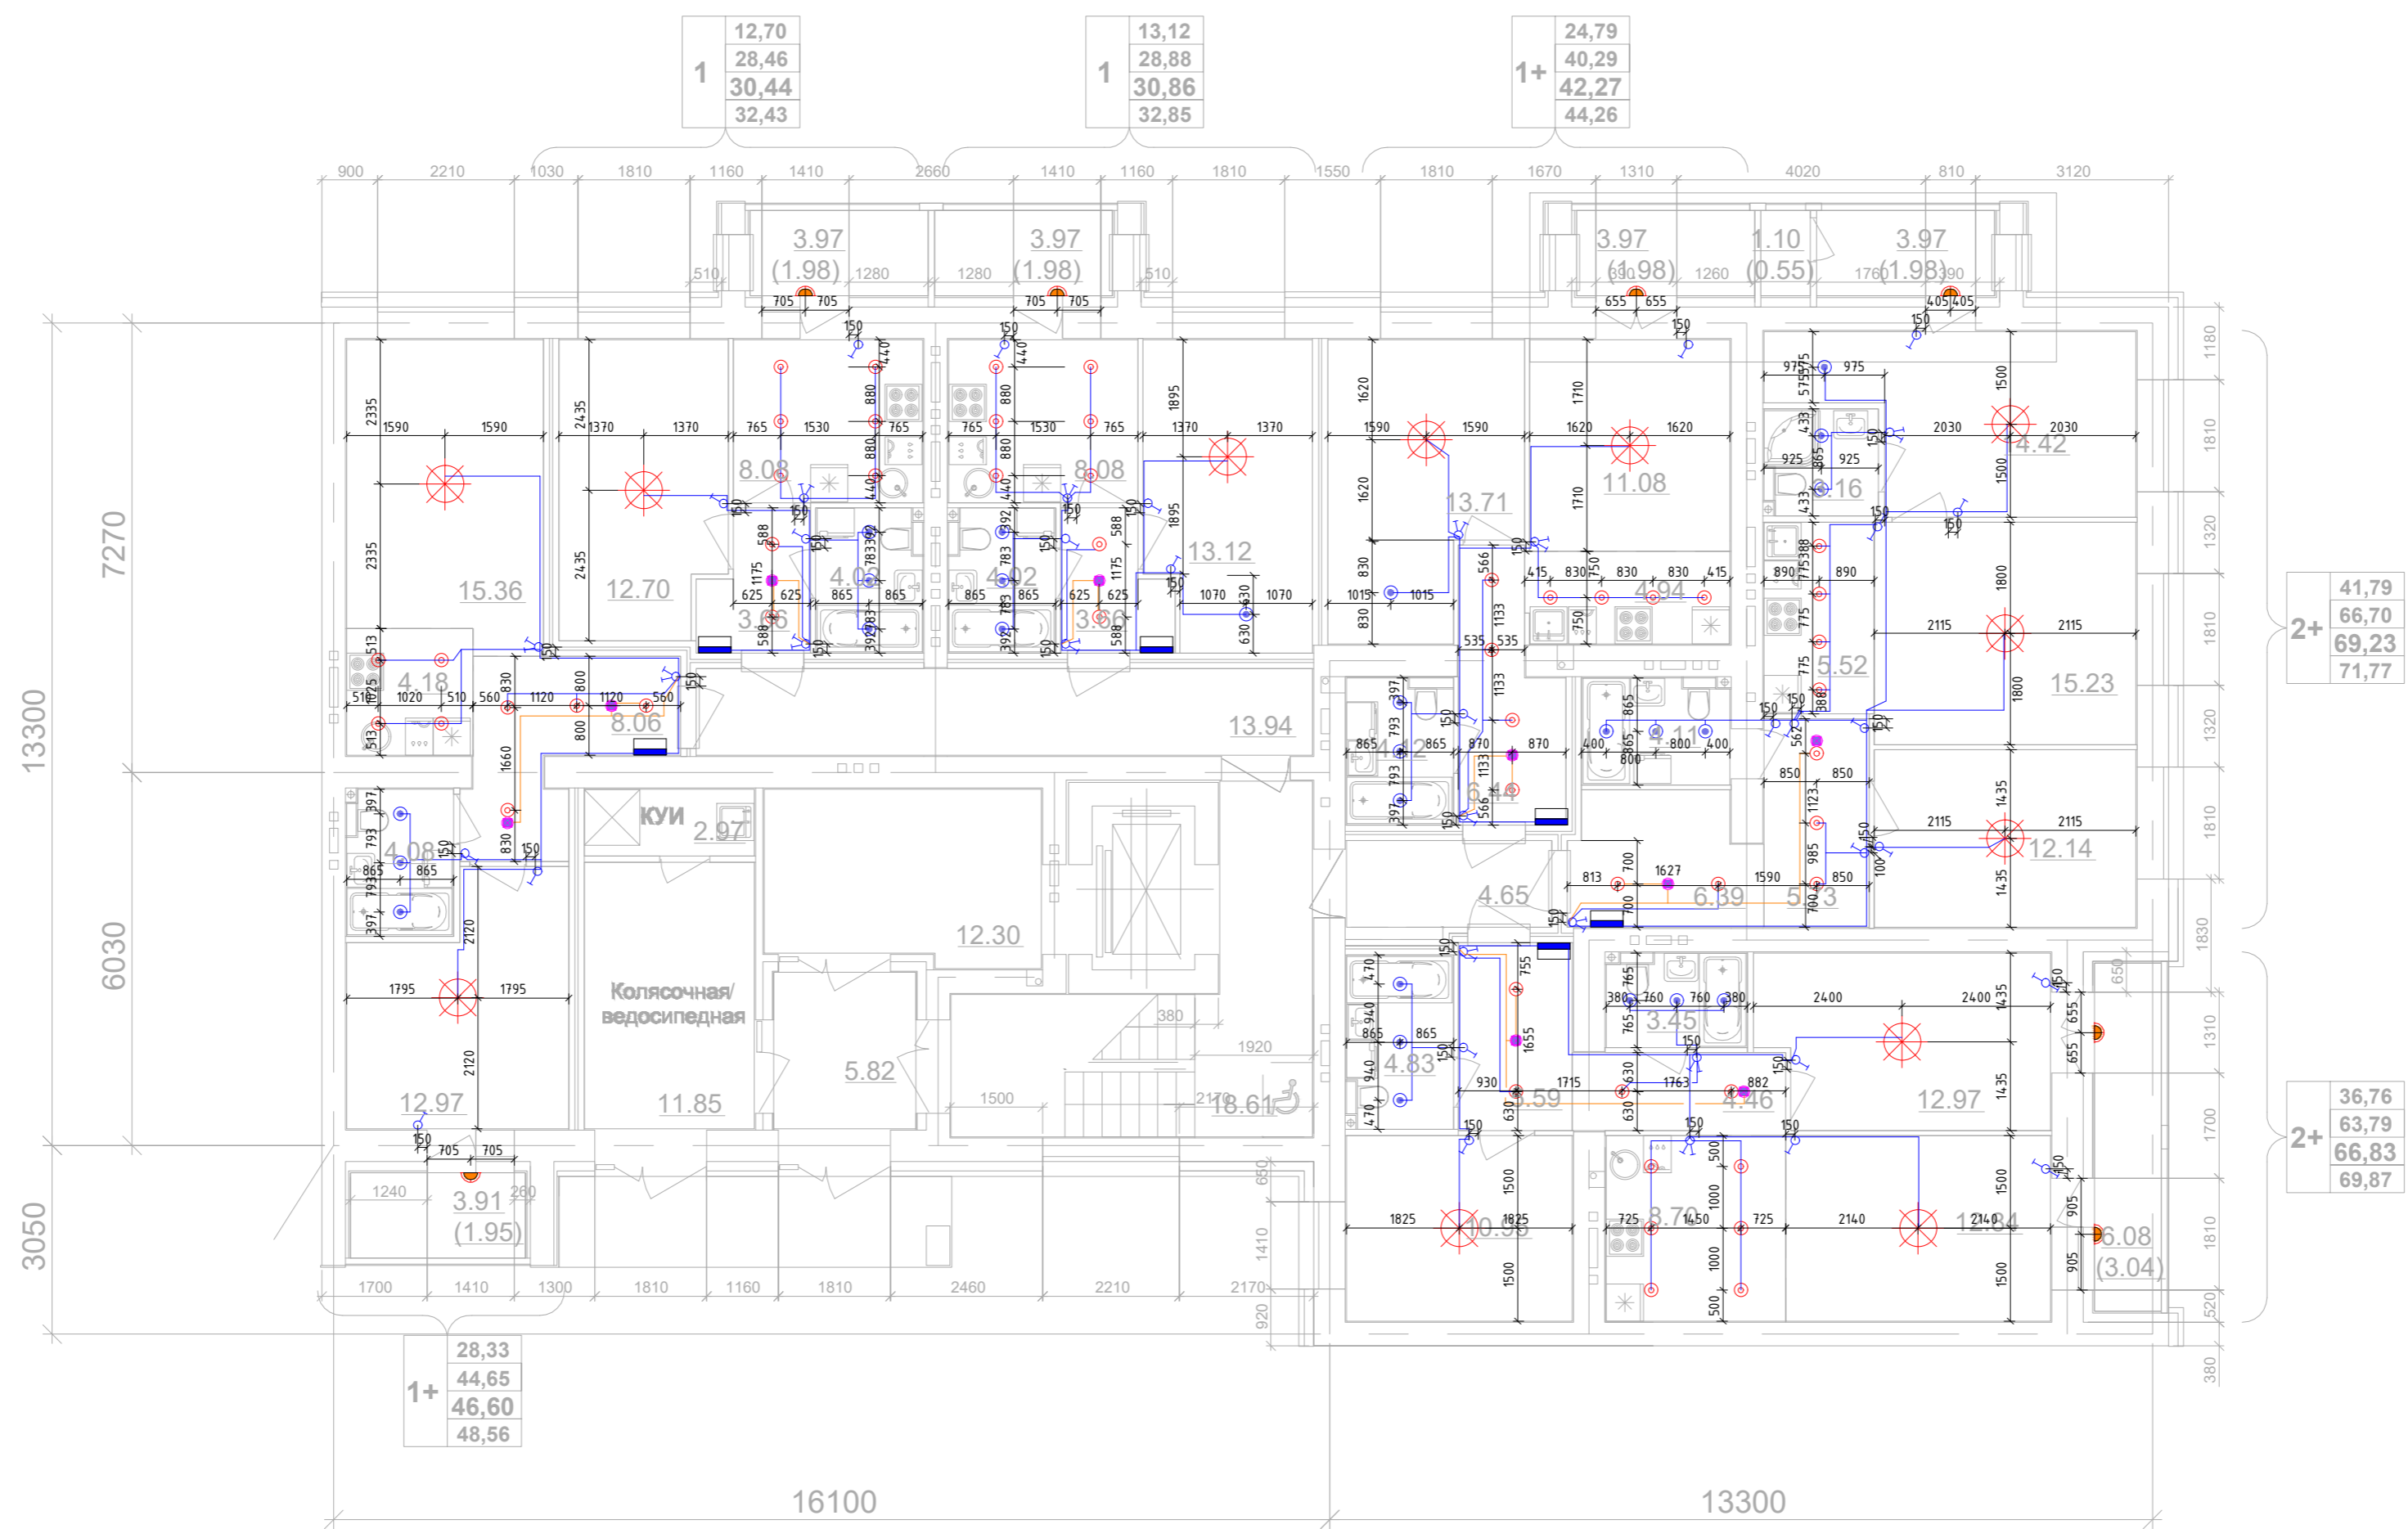

1	12,70
	28,46
	30,44
	32,43


1	13,12
	28,88
	30,86
	32,85

1+	24,79
	40,29
	42,27
	44,26

2+	41,79
	66,70
	69,23
	71,77


2+	36,76
	63,79
	66,83
	69,87

1+	28,33
	44,65
	46,60
	48,56

						414-2022 -ЭМ.Э0.Ч		
						Многоквартирный жилой дом №33 в жилом комплексе "Знак" г. Киров		
Изм.	Колуч	Лист	№ док.	Подп.	Дата			
Разработал	Абанькин							
Проверил						Секция 3	Р	25
Н.контр.	Макрушин					План 1-го этажа. Секция №3. Электроосвещение.		
ГИП	Цельмер							

Составлено	
Взак. инф. №	
Подп. и дата	
Инф. № подл.	


Дом №33. План 2-го - 4-го этажей.  
Секция №3 (6 эт.)

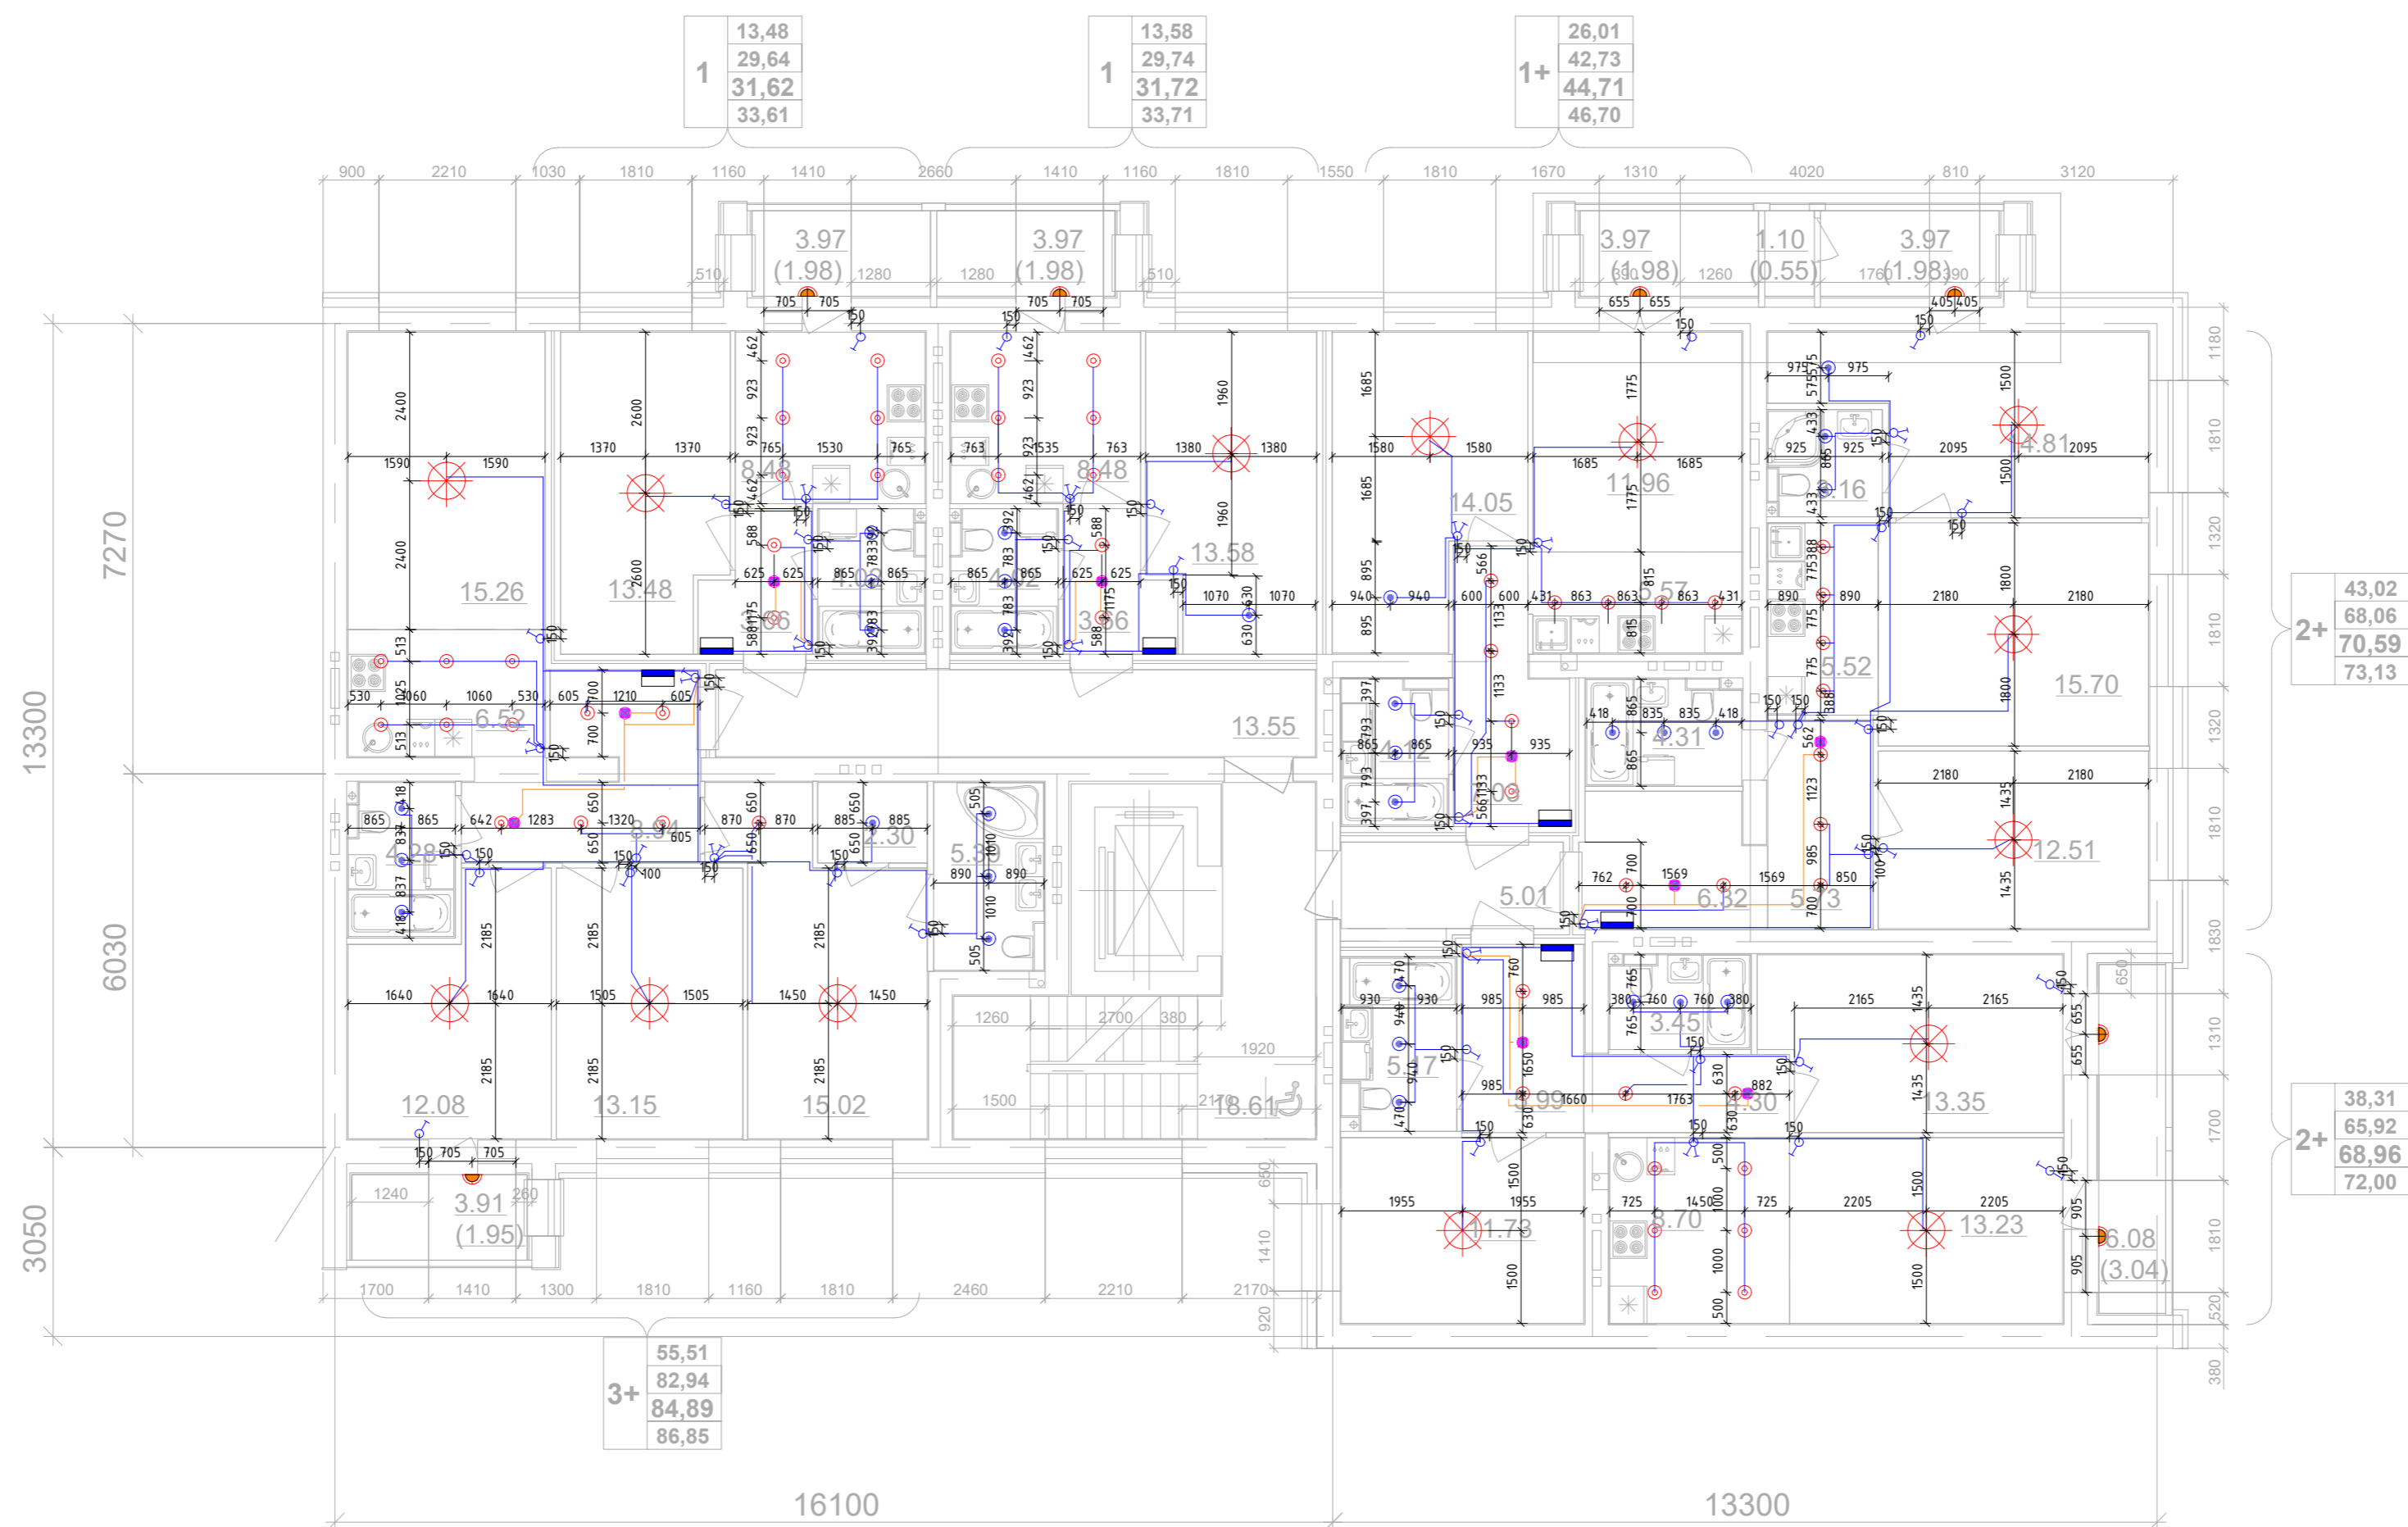


Инф. № подл.	Подп. и дата	Взак. инф. №	Согласовано

414-2022 -ЭМ.ЭО.Ч					
Многоквартирный жилой дом № 33 жилого комплекса "Знак" г. Киров					
Изм.	Колуч.	Лист	№ док.	Подп.	Дата
Разработал	Абанькин				
Проверил					
Секция 3					Листов
План 2/3/4-го этажа. Секция №3. Электроосвещение.					Лист
Н.контр. ГИП					Листов
Макрушин Цельмер					26
МАСШТАБ					Формат Смените формат на А2

Дом №33. План 5-го - 6-го этажей.  
Секция №3 (6 эт.)

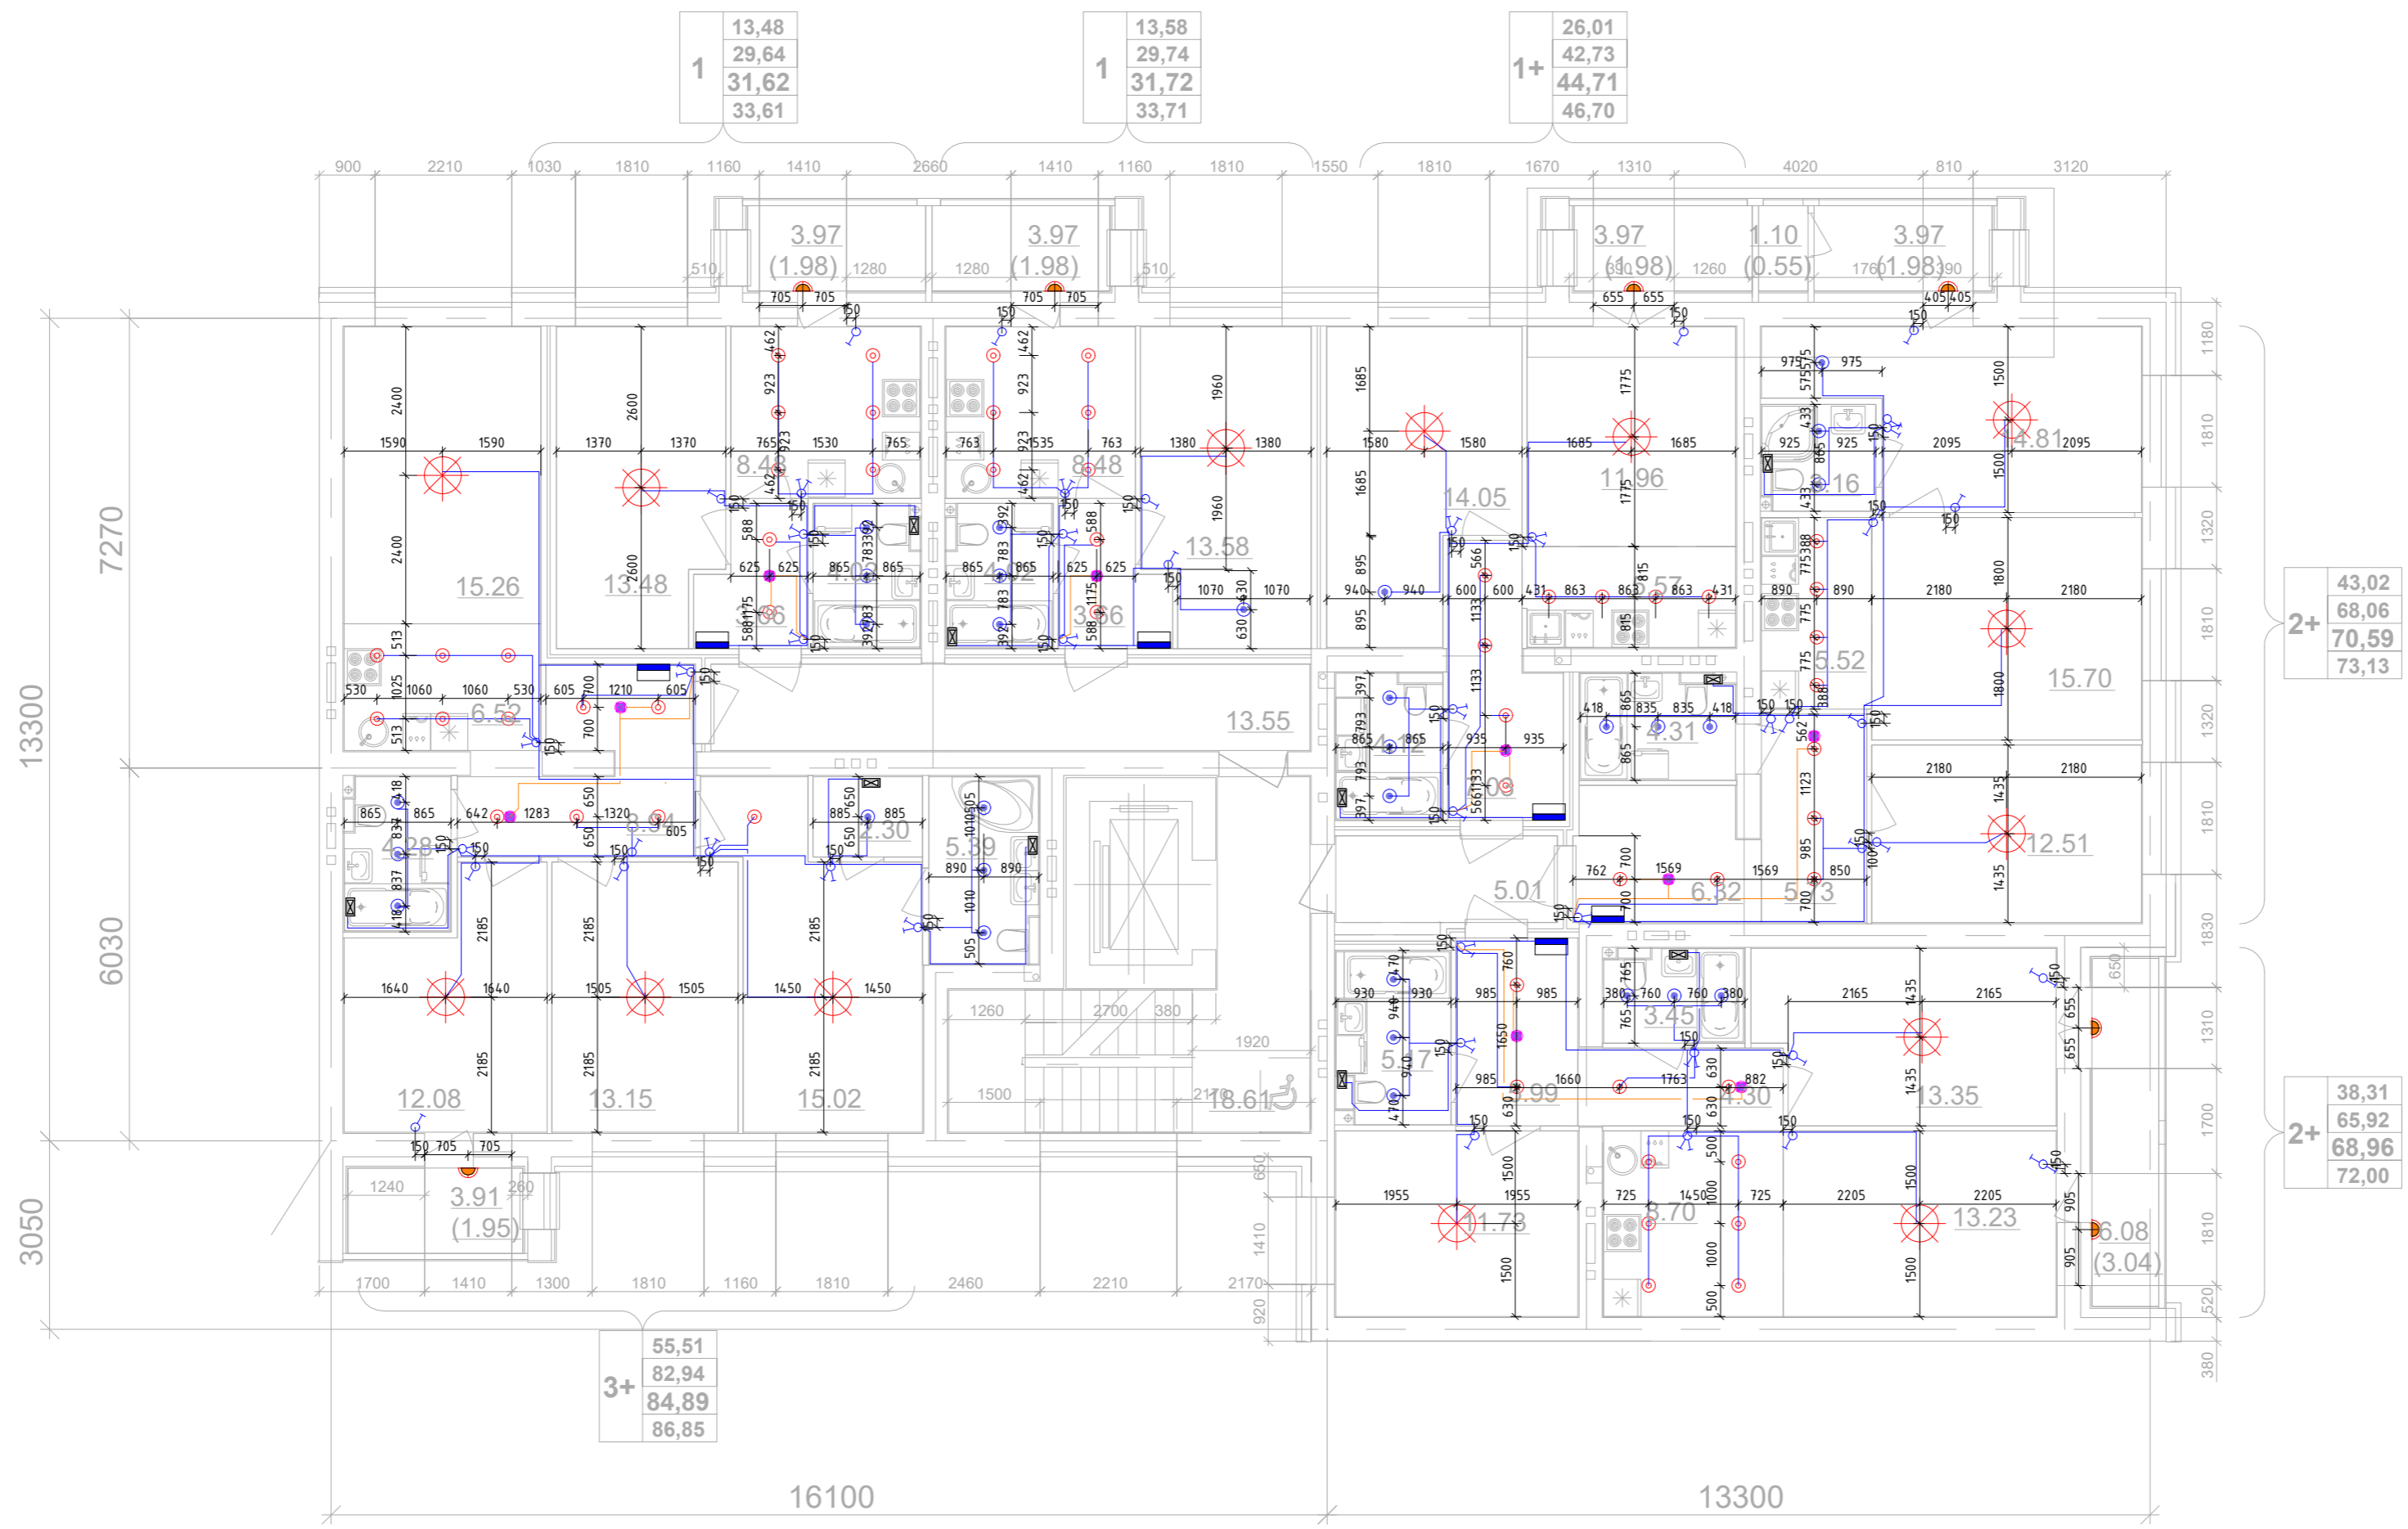


Согласовано
Взак. инф. №
Подл. и дата
Инф. № подл.

414-2022 -ЭМ.ЭО.Ч					
Многоквартирный жилой дом № 33 жилого комплекса "Знак" г. Киров					
Изм.	Колуч.	Лист	№ док.	Подп.	Дата
Разработал	Абаныкин				
Проверил					
Н.контр.	Макрушин				
ГИП	Цельмер				
Секция 3			Стадия	Лист	Листов
			P	27	
План 5/6-го этажа. Секция №3. Электроосвещение.					




Дом №33. План 2-го - 4-го этажей.  
Секция №4 (6 эт.)

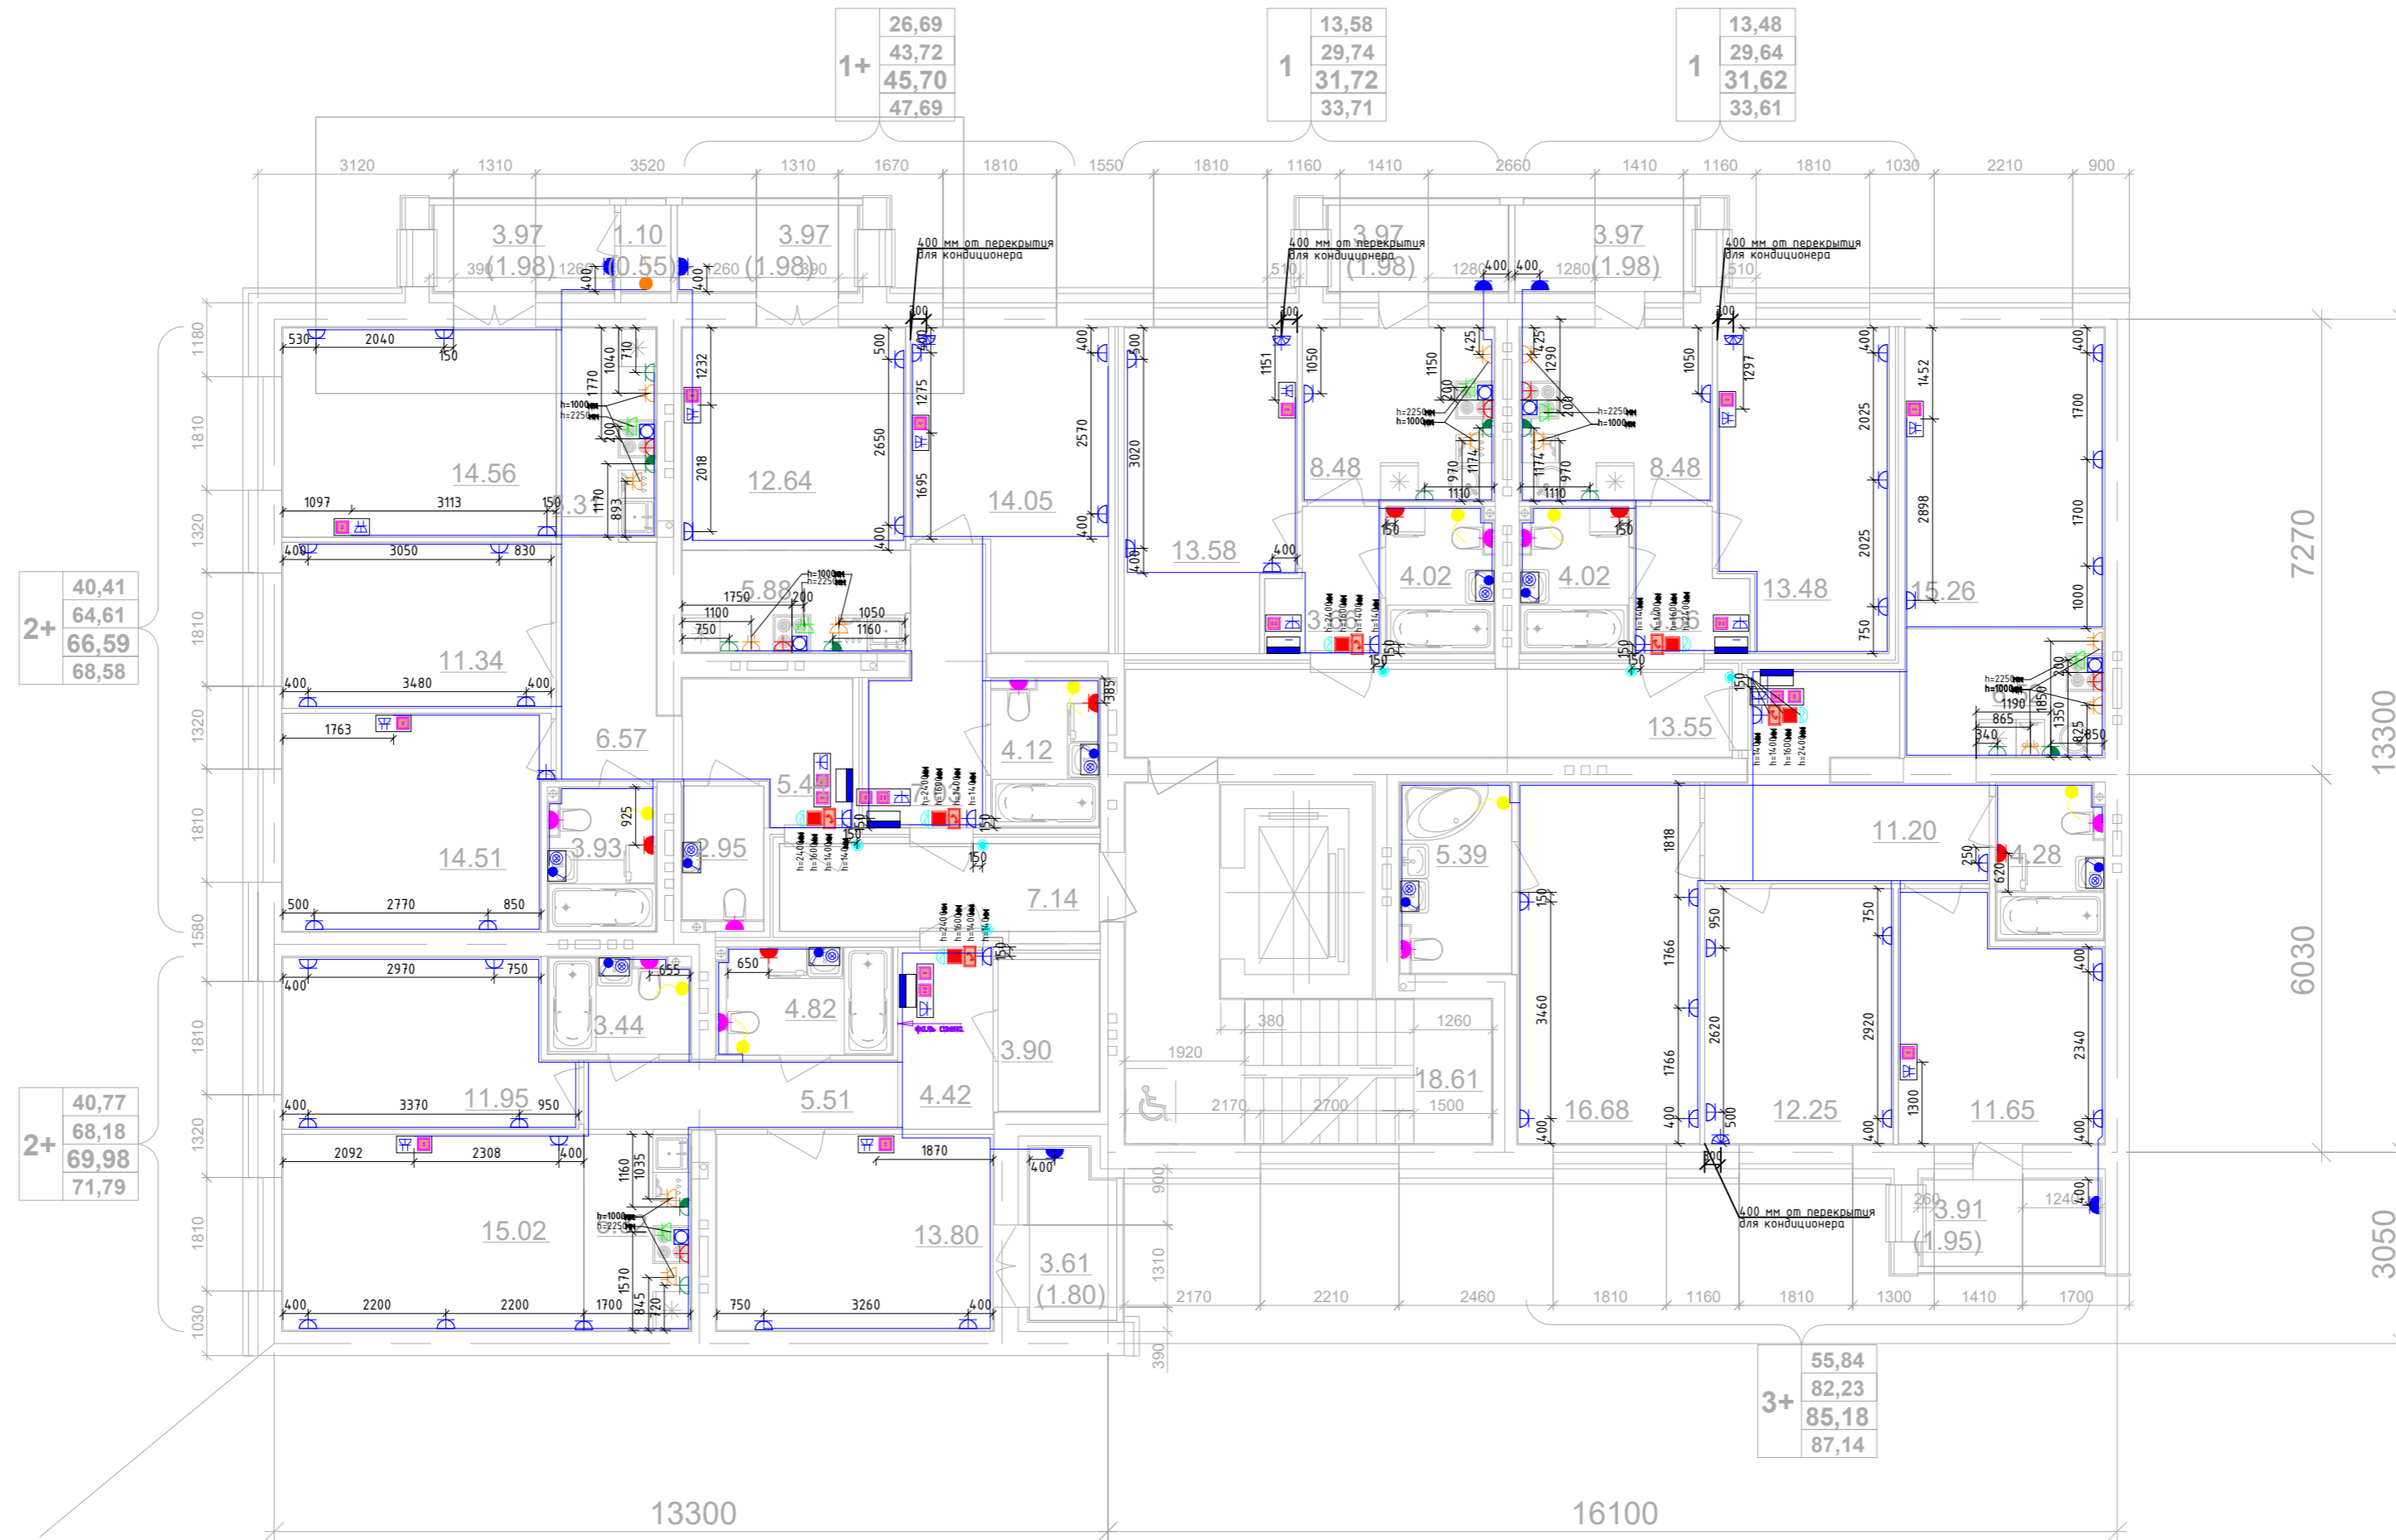


Согласовано	
Взак. инф. №	
Подп. и дата	
Инф. № подл.	

414-2022 -ЭМ.ЭО.Ч					
Многоквартирный жилой дом № 33 в жилом комплексе "Знак" г. Киров					
Изм.	Колуч.	Лист	№ док.	Подп.	Дата
Разработал	Абанькин				
Проверил					
И контр.	Макрушин				
ГИП	Цельмер				
Секция 4					Стадия
План 2/3/4-го этажа. Секция №4. Розеточные сети.					Лист
					Листов
					29
					МАСШТАБ
					Формат А2А

Дом №33. План 5-го - 6-го этажей.  
Секция №4 (6 эт.)

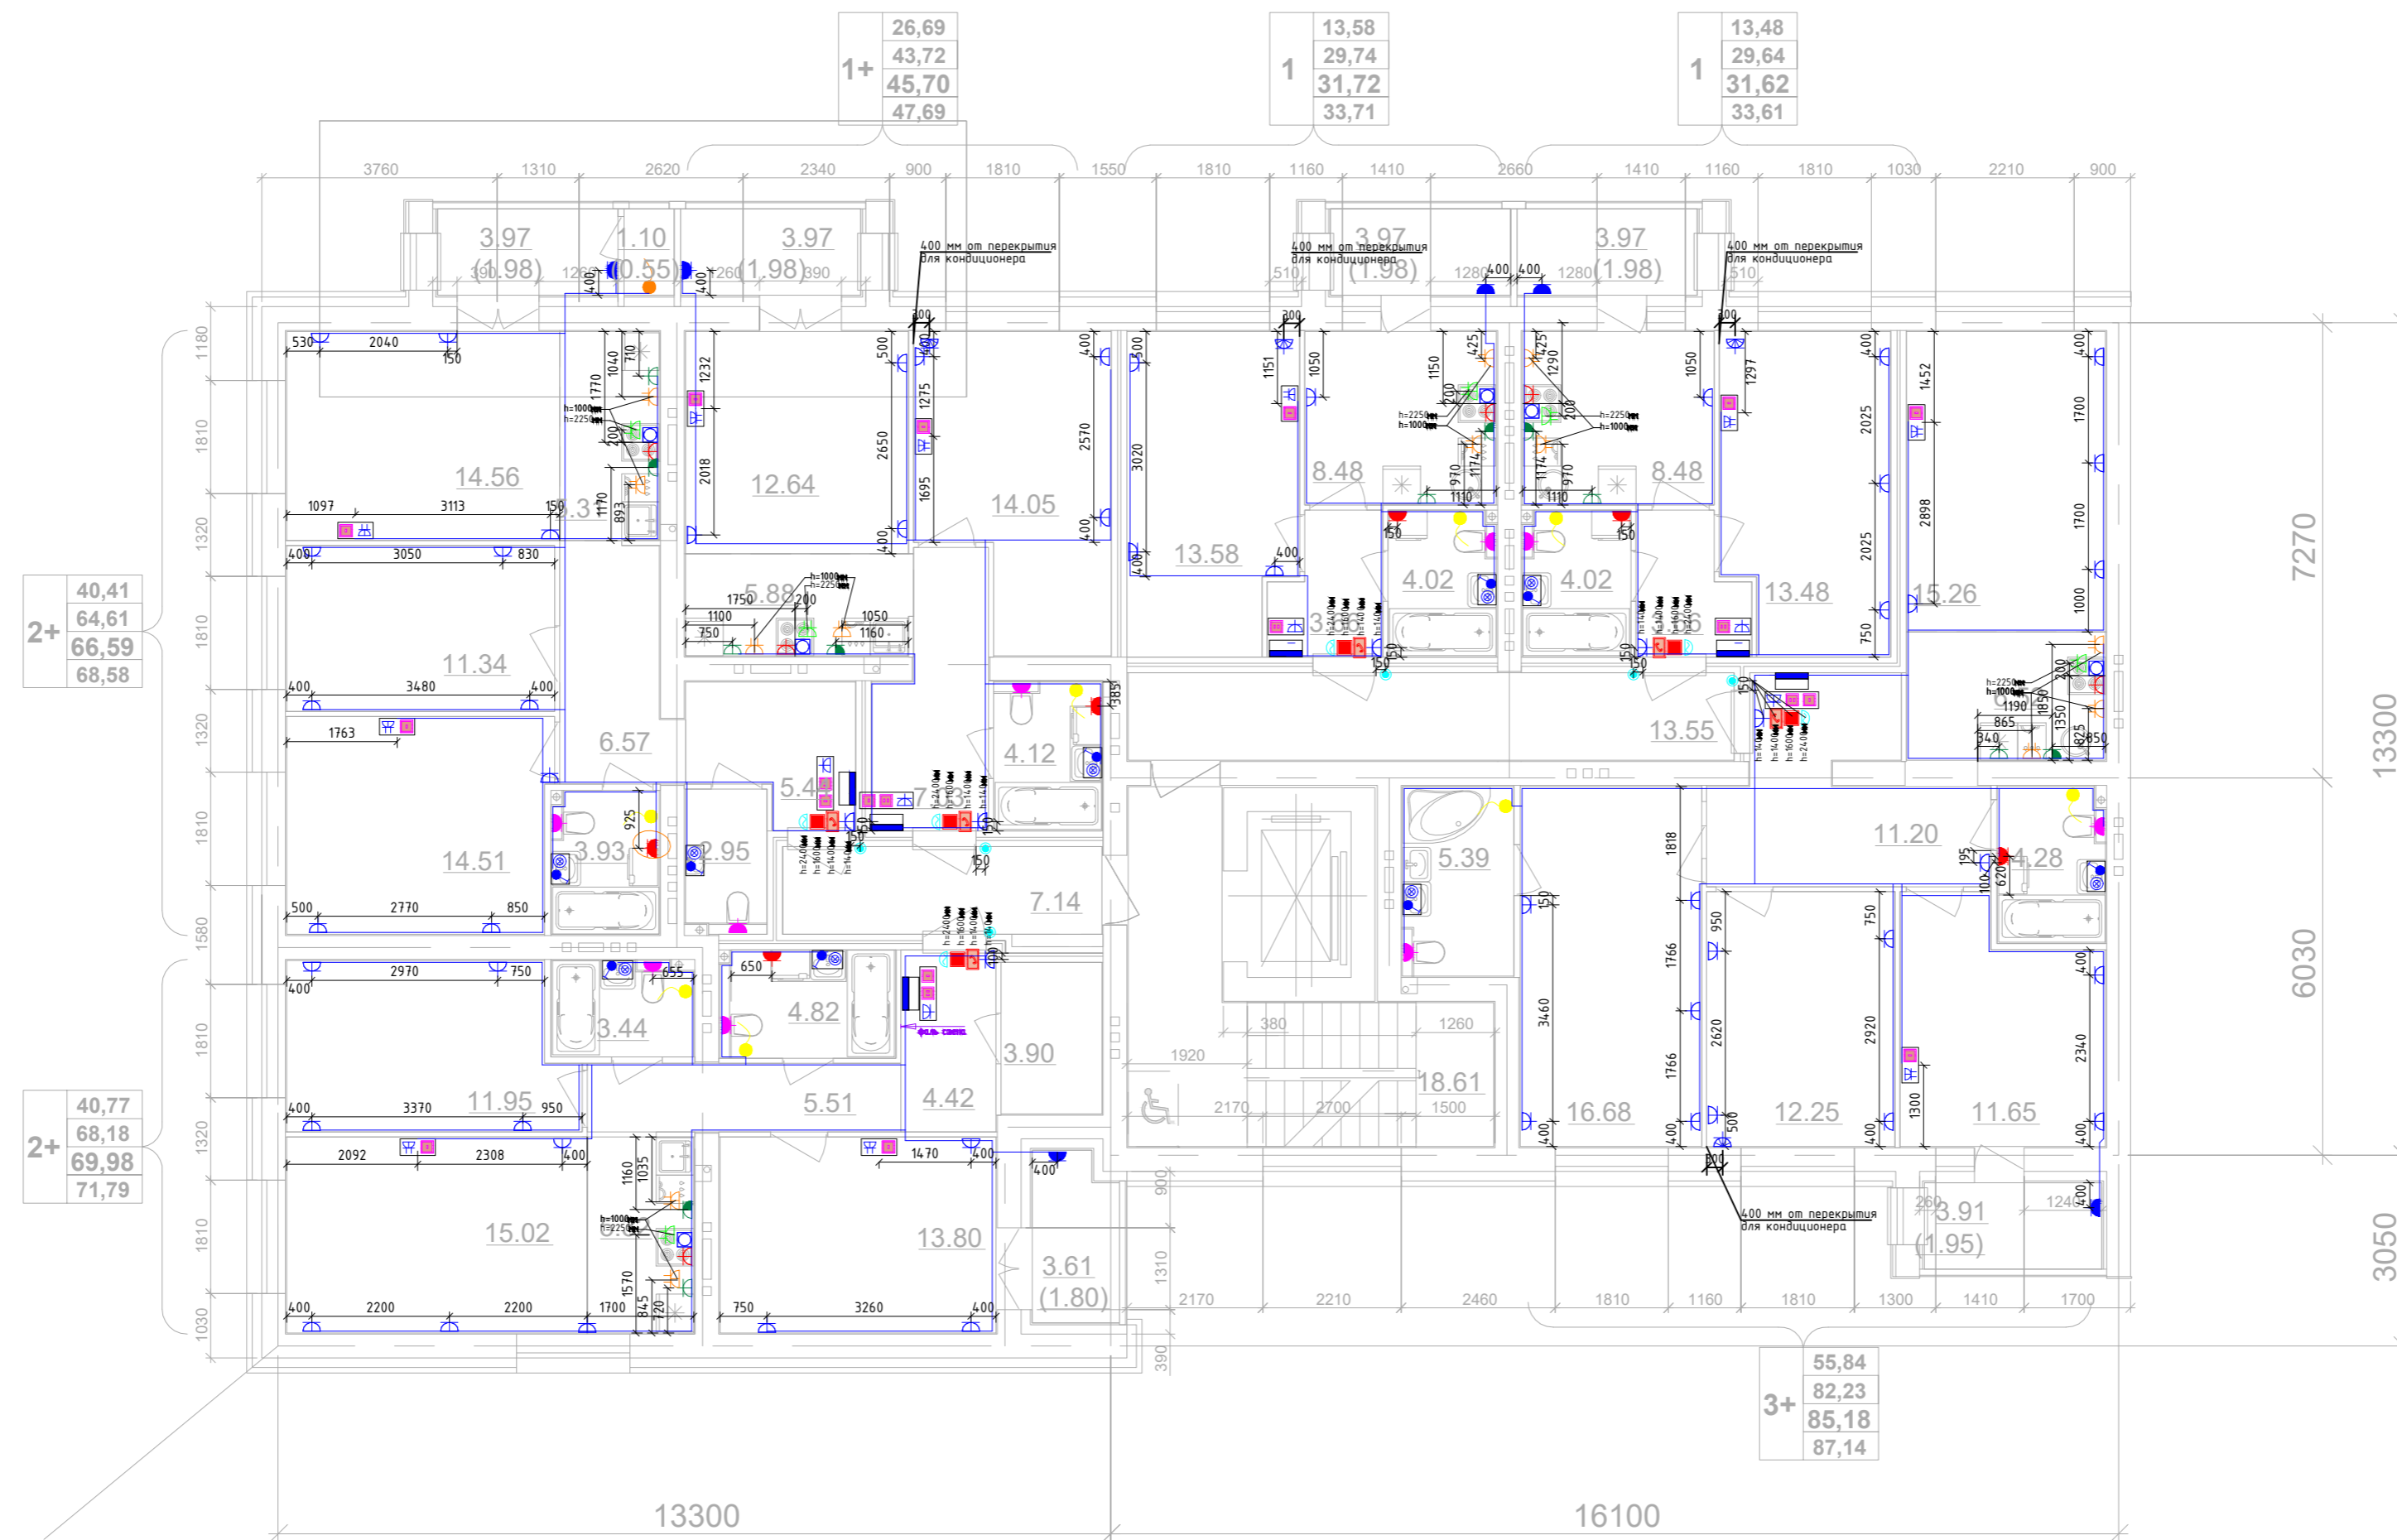



Согласовано	
Взак. инф. №	
Подп. и дата	
Инф. № подл.	

						414-2022 -ЭМ.ЭО.Ч		
						Многоквартирный жилой дом № 33 в жилом комплексе "Знак" г. Киров		
Изм.	Колуч	Лист	№ док.	Подп.	Дата			
Разработал	Абанькин							
Проверил								
						Секция 4		
						30		
Н контр.	Макрушин					План 5/6-го этажа Секция №4. Розеточные сети.		
ГИП	Цельмер							



Дом №33. План 2-го - 4-го этажей.  
Секция №4 (6 эт.)

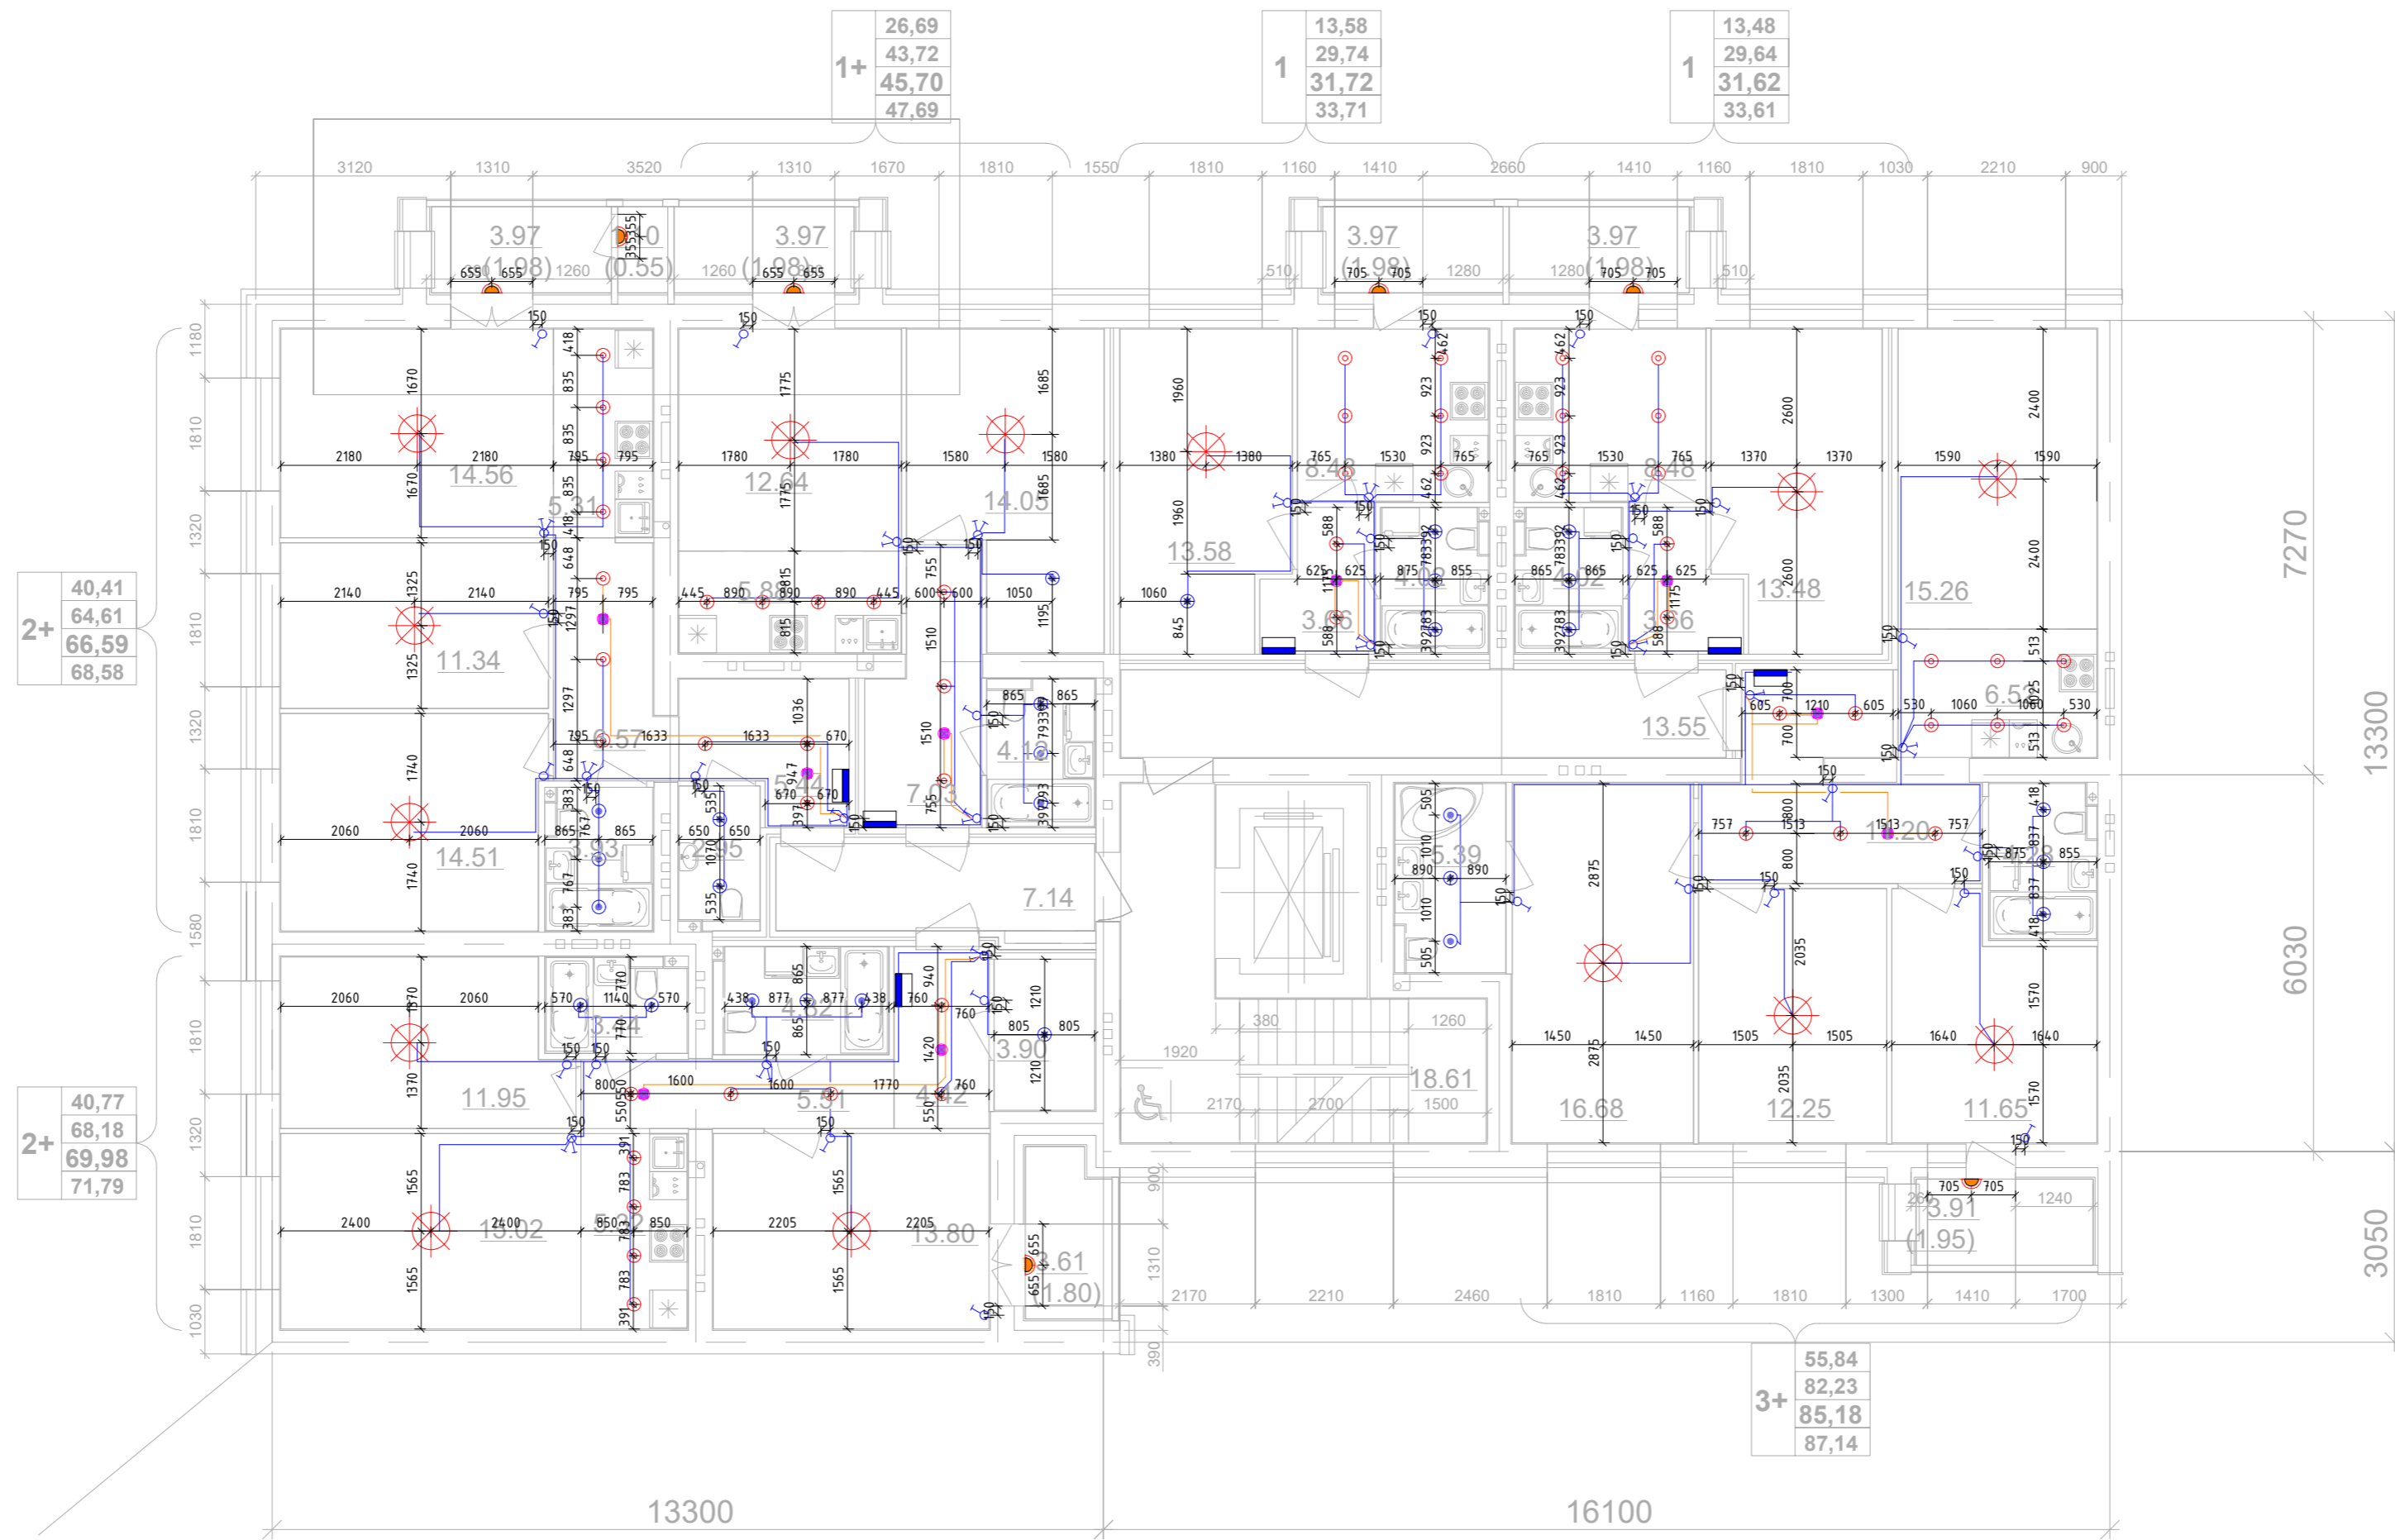

414-2022 -ЭМ.ЭО.Ч					
Многоквартирный жилой дом №33 в жилом комплексе "Знак" г. Киров					
Изм.	Колуч	Лист	№ док.	Подп.	Дата
Разработал	Абаныкин				
Проверил					
Секция 4					Листов
					32
План 2/3/4-го этажа. Секция №4. Электроосвещение .					
Н. контр.	Макрушин				
ГИП	Цельмер				
 <b>МАСШТАБ</b> Формат А2А					


Согласовано


Взак. инф. №

Подл. и дата

Инф. № подл.

Дом №33. План 5-го - 6-го этажей.  
Секция №4 (6 эт.)

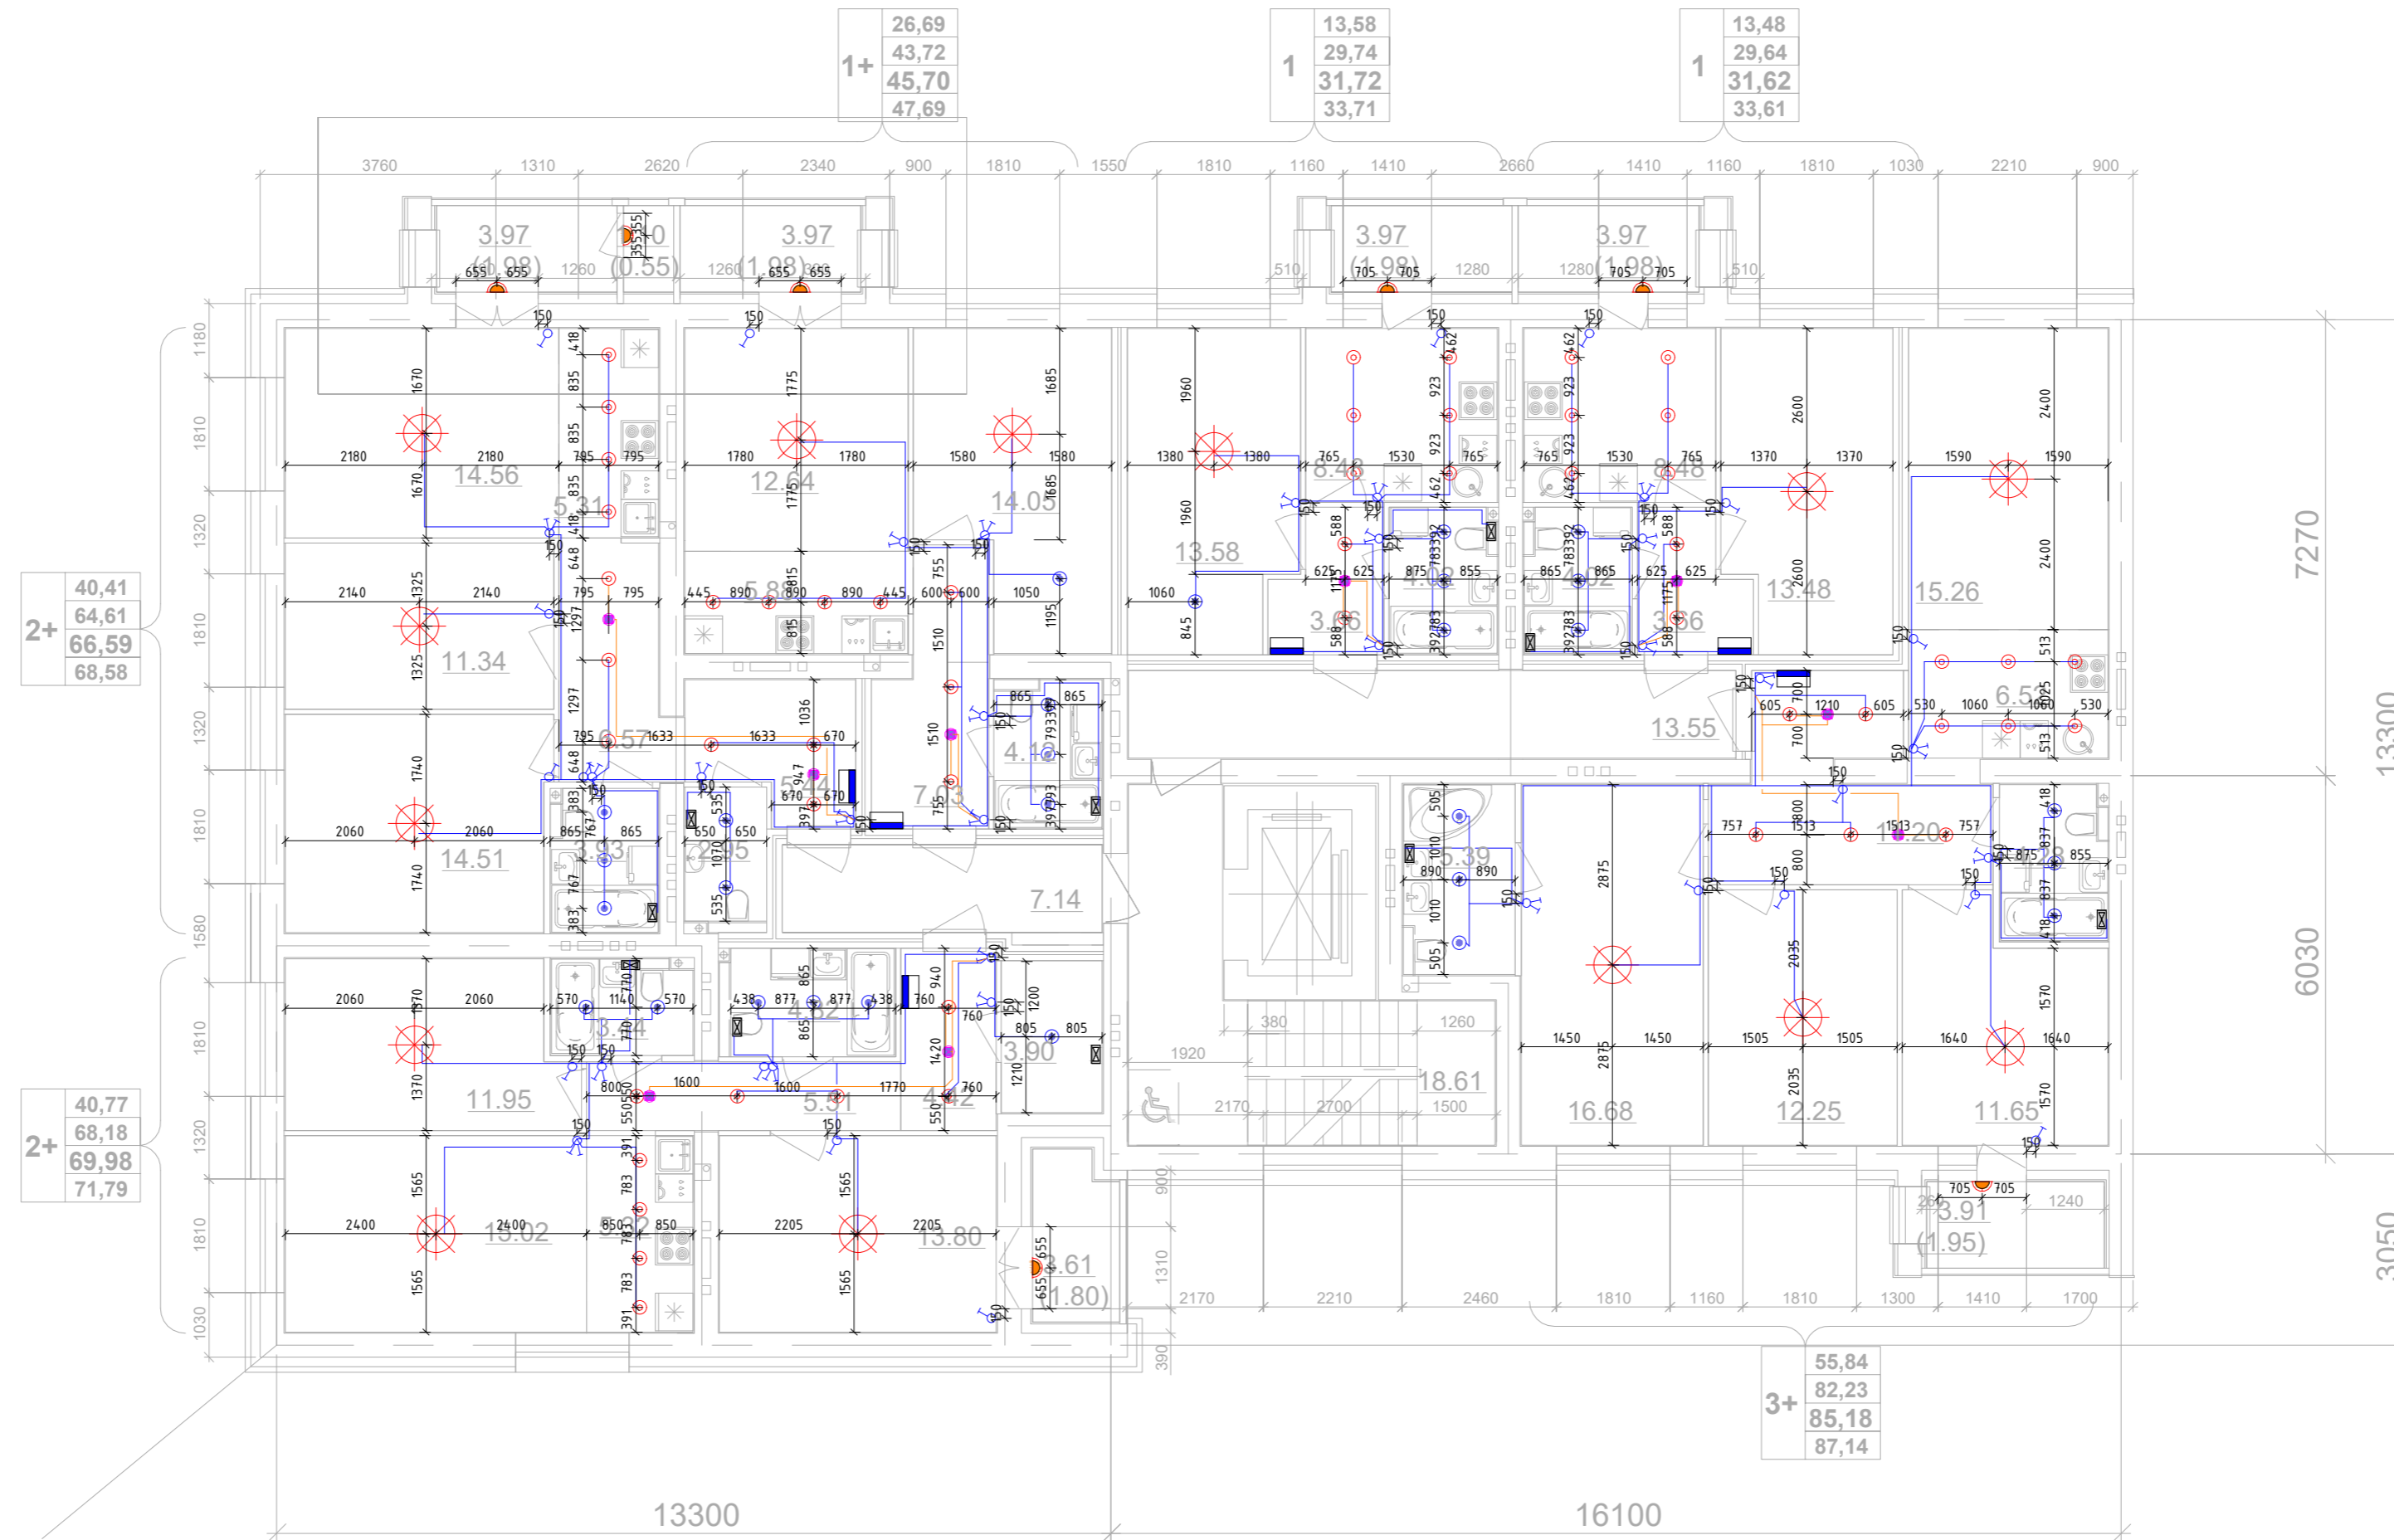

						414-2022 -ЭМ.ЭО.Ч			
						Многоквартирный жилой дом № 33 в жилом комплексе "Знак" г. Киров			
Изм.	Колуч	Лист	№ док.	Подп.	Дата	Секция 4	Стадия	Лист	Листов
Разработал	Абаныкин						33		
Проверил						План 5/6-го этажа Секция №4. Электроосвещение			
Н.контр.	Макрушин								
ГИП	Цельмер					Формат А2А			


Составлено

Взак. инф. №

Подл. и дата

Инф. № подл.

Дом №33. План 1-го этажа.  
Секция №5 (4эт)

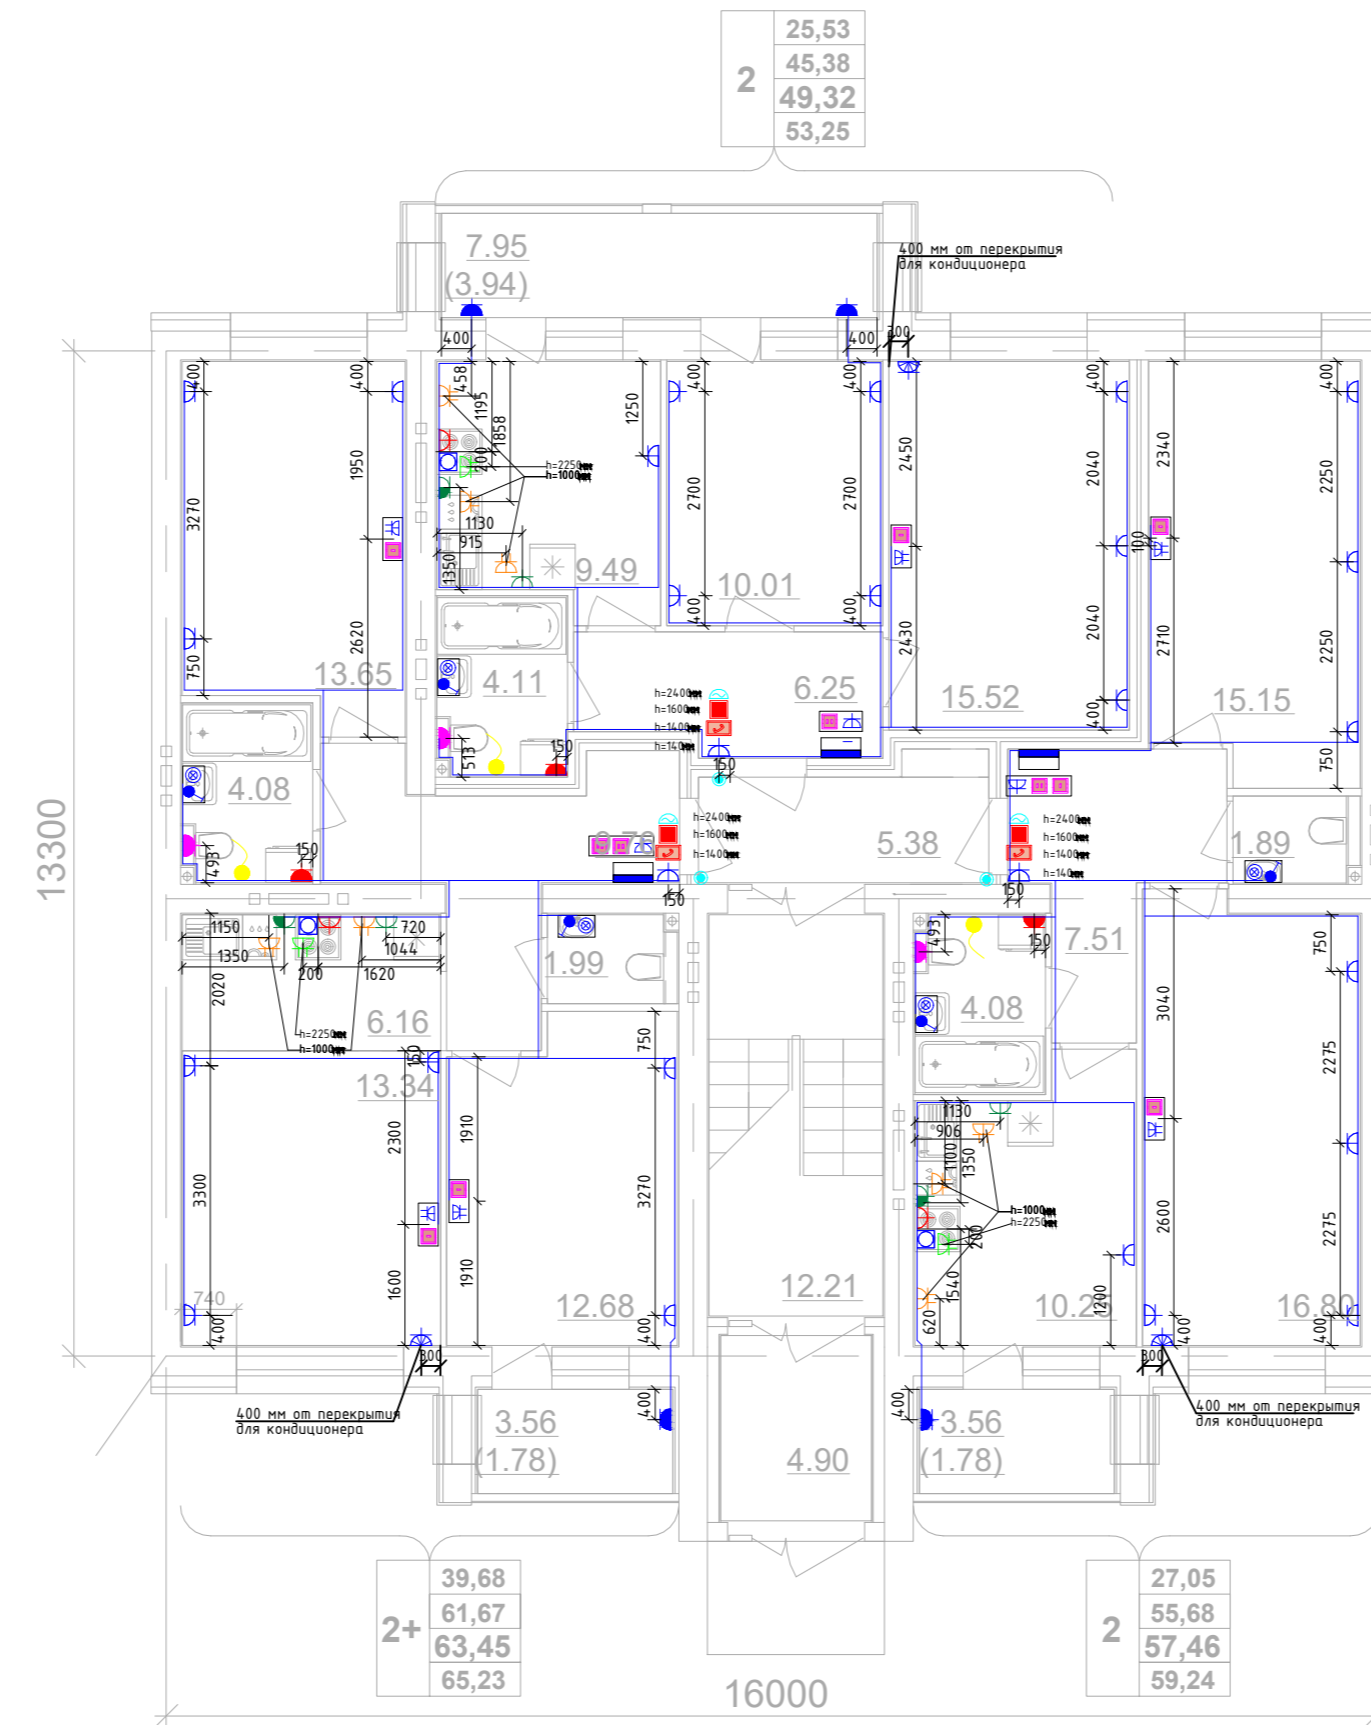

						414-2022 -ЭМ.ЭО.Ч		
						Многоквартирный жилой дом №33 в жилом комплексе "Знак" г. Киров		
Изм.	Колуч	Лист	№ док.	Подп.	Дата			
Разработал	Абанькин							
Проверил								
						Секция 5		
						Р	34	
						План 1го этажа.Секция №5.Розеточные сети.		
Н.контр.	Макрушин					МАСШТАБ		
ГИП	Цельмер					Формат А2А		


Согласовано


Взак. инф. №

Подп. и дата

Инф. № подл.

Дом №33. План 2/3/4-го этажей.  
Секция №5 (4эт)

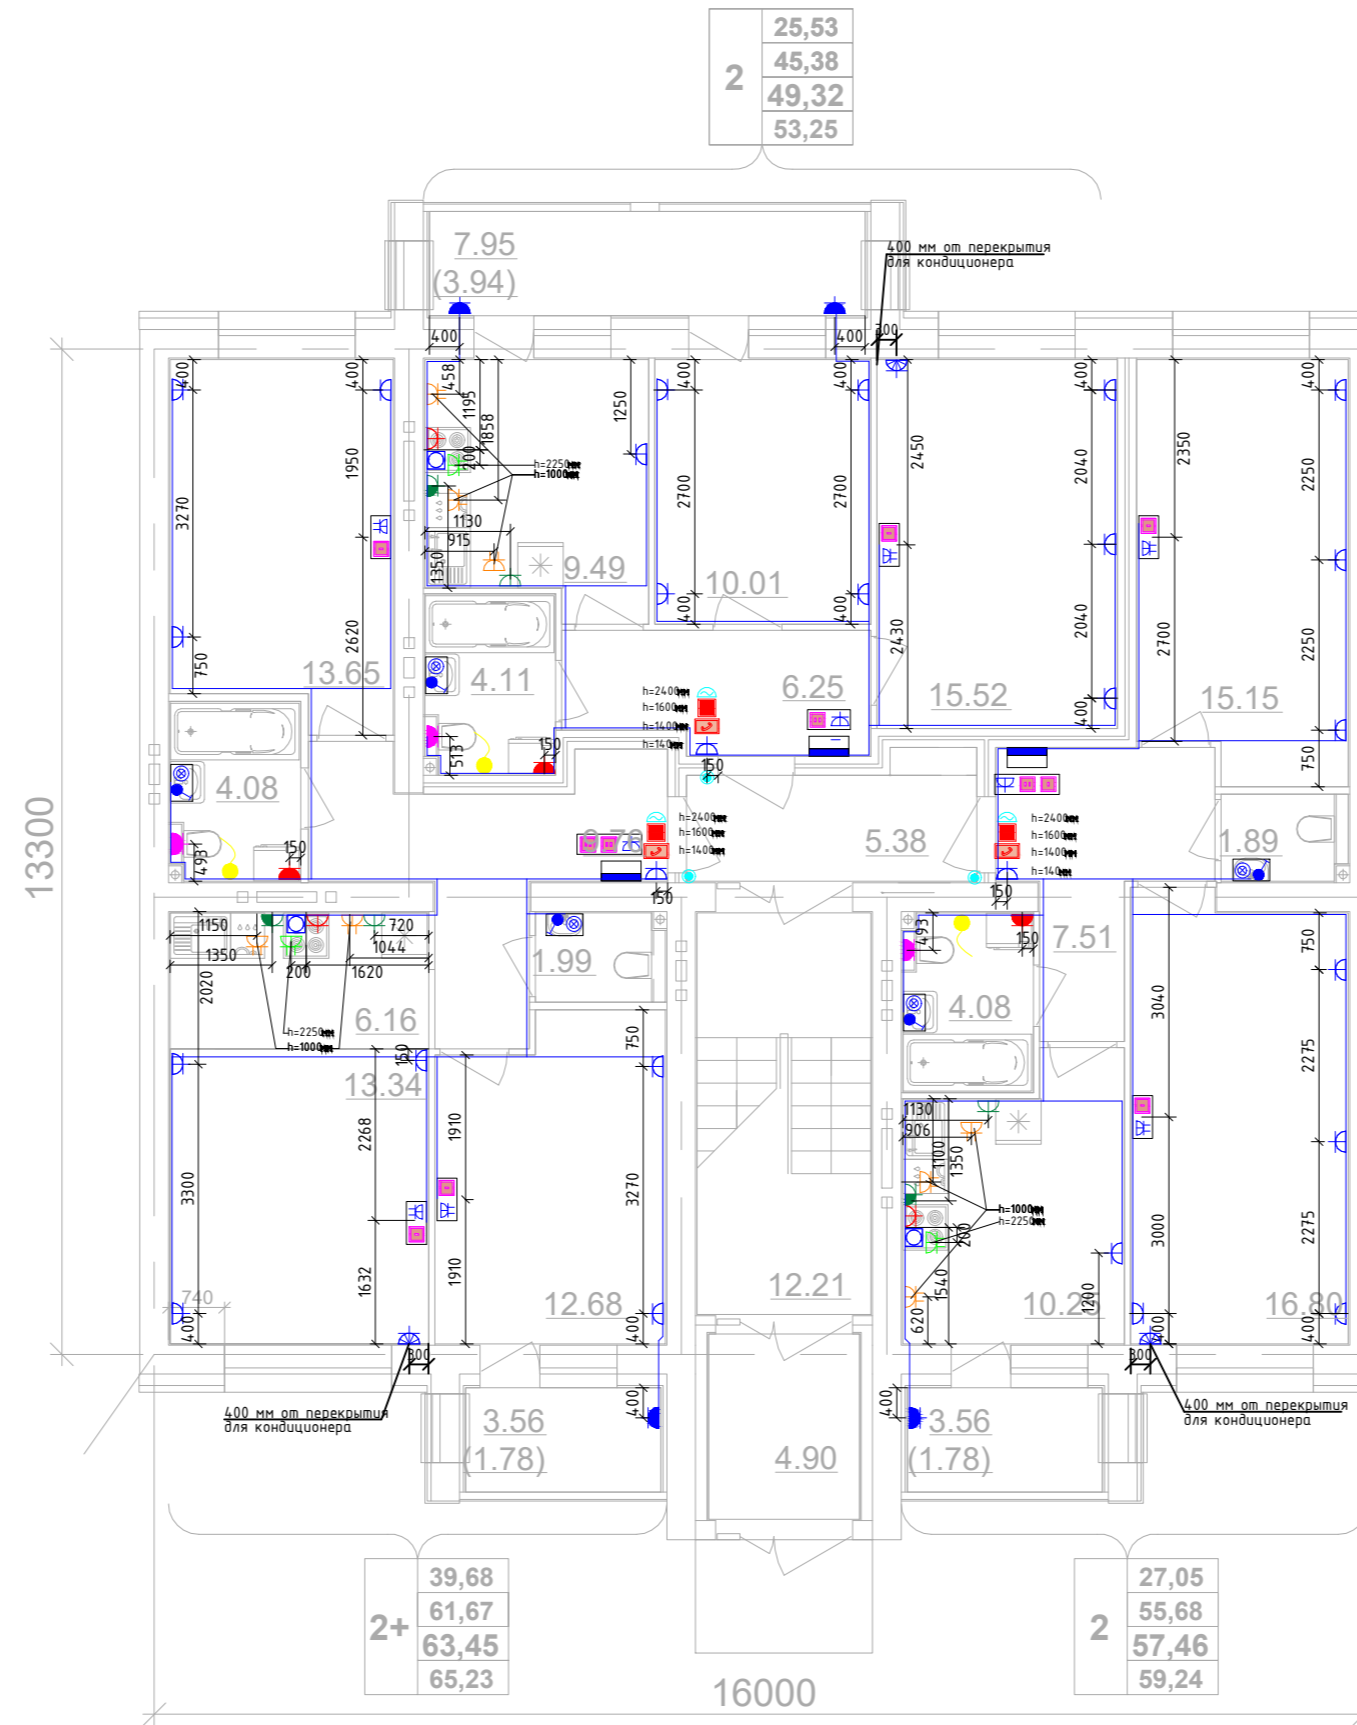

						414-2022 -ЭМ.ЭО.Ч		
						Многоквартирный жилой дом № 33 в жилом комплексе "Знак" г. Киров		
Изм.	Кол.уч.	Лист	№ док.	Подп.	Дата			
Разработал	Абанькин					Стадия	Лист	Листов
Проверил						Р	35	
Н.контр.	Макрушин					План 2/3/4-го этажа. Секция №5. Розеточные сети.		
ГИП	Цельмер					 Формат А2А		

Согласовано


Взак. инф. №


Подл. и дата

Инф. № подл.



Дом №33. План 2/3/4-го этажей.  
Секция №5 (4эт)

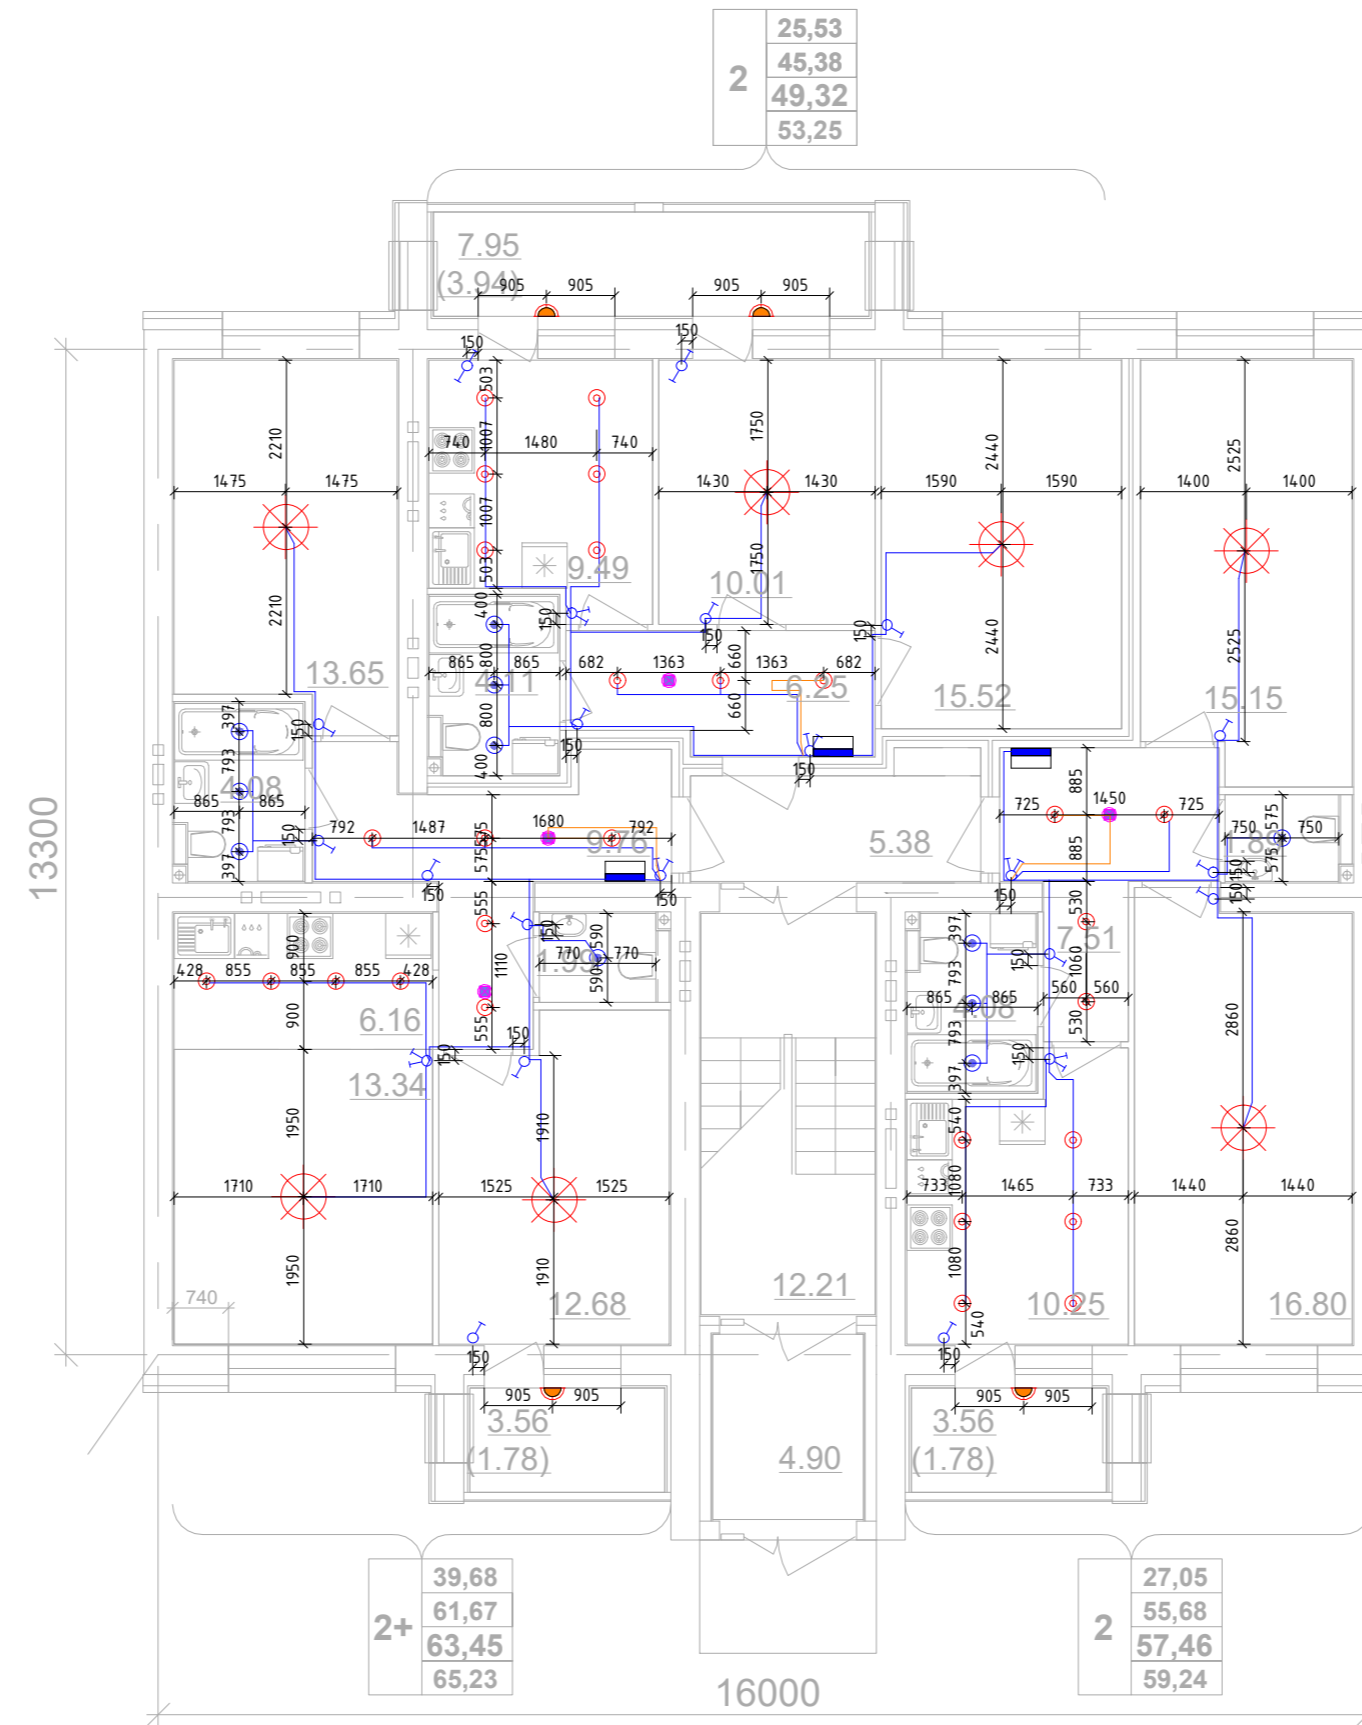

						414-2022 -ЭМ.ЭО.Ч			
						Многоквартирный жилой дом №33 в жилом комплексе "Знак" г. Киров			
Изм.	Колуч	Лист	№ док.	Подп.	Дата	Секция 5	Стадия	Лист	Листов
Разработал	Абанькин						Р	37	
Проверил						План 2/3/4-го этажа. Секция №5. Электроосвещение .			
Н контр.	Макрушин								
ГИП	Цельмер					Формат А2А			


Совласовано


Взак. инф. №

Подл. и дата

Инф. № подл.

Дом №33. План 1 этажа.  
Секция №6 (8эт)

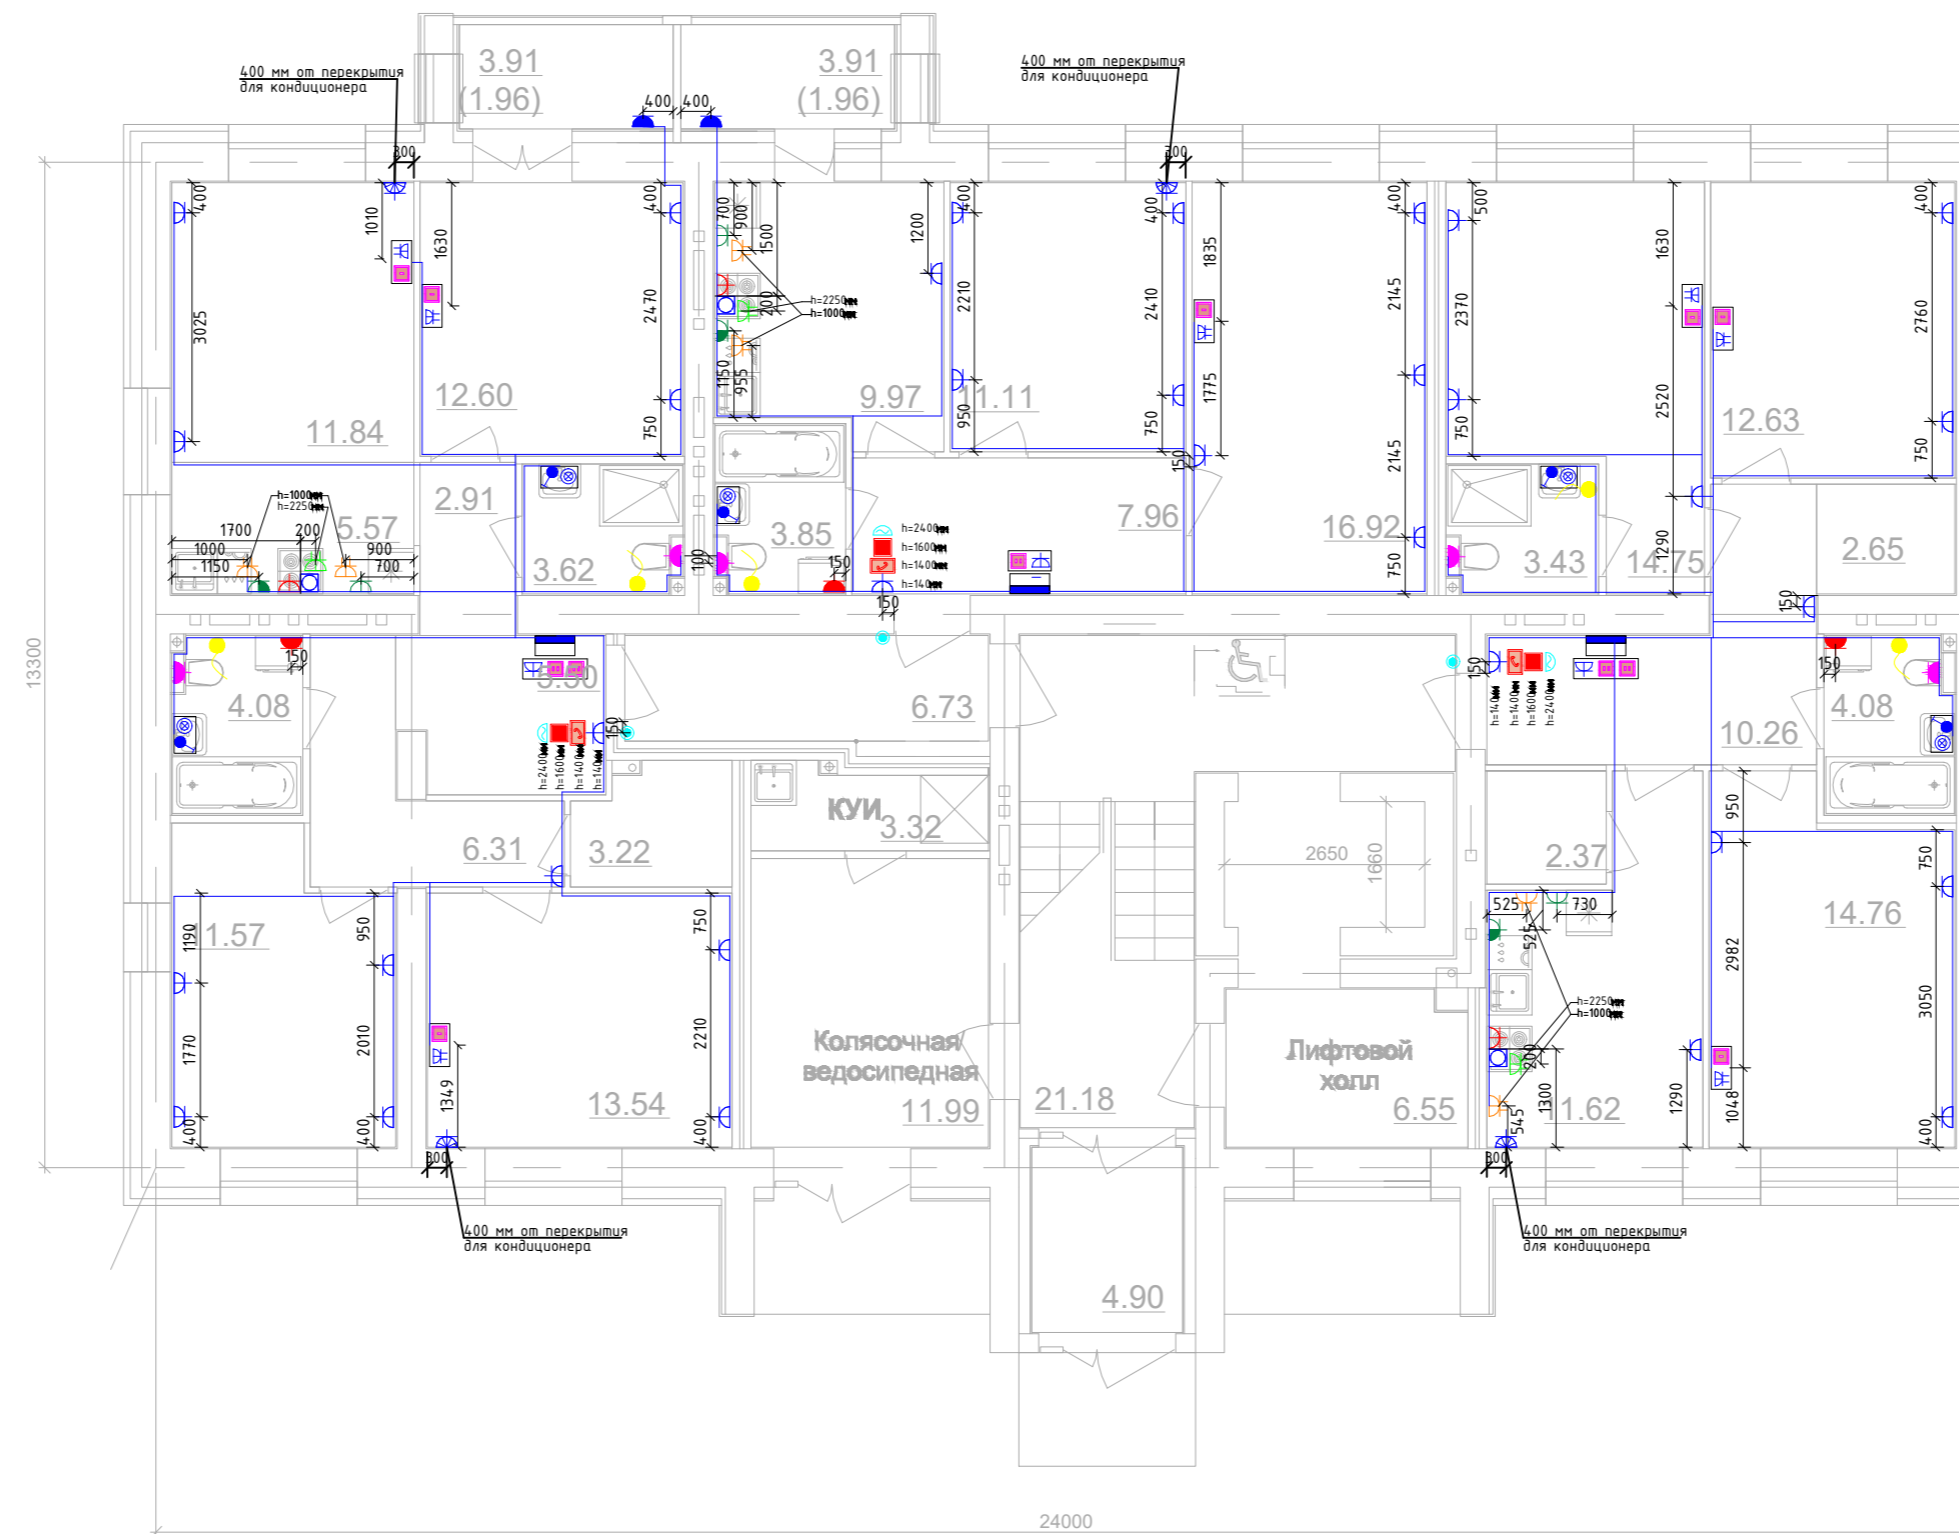

						414-2022 -ЭМ.ЭО.Ч			
						Многоквартирный жилой дом № 33 в жилом комплексе "Знак" г. Киров			
Изм.	Колуч	Лист	№ док.	Подп.	Дата	Секция 6	Стадия	Лист	Листов
Разработал	Абанькин						Р	38	
Проверил									
Н контр.	Макрушин					План 1-го этажа Секция №6. Розеточные сети.			
ГИП	Цельмер								


Согласовано


Взак. инф. №

Подл. и дата

Инф. № подл.

Дом №33. План 2го-3го этажей.  
Секция №6 (8эт)

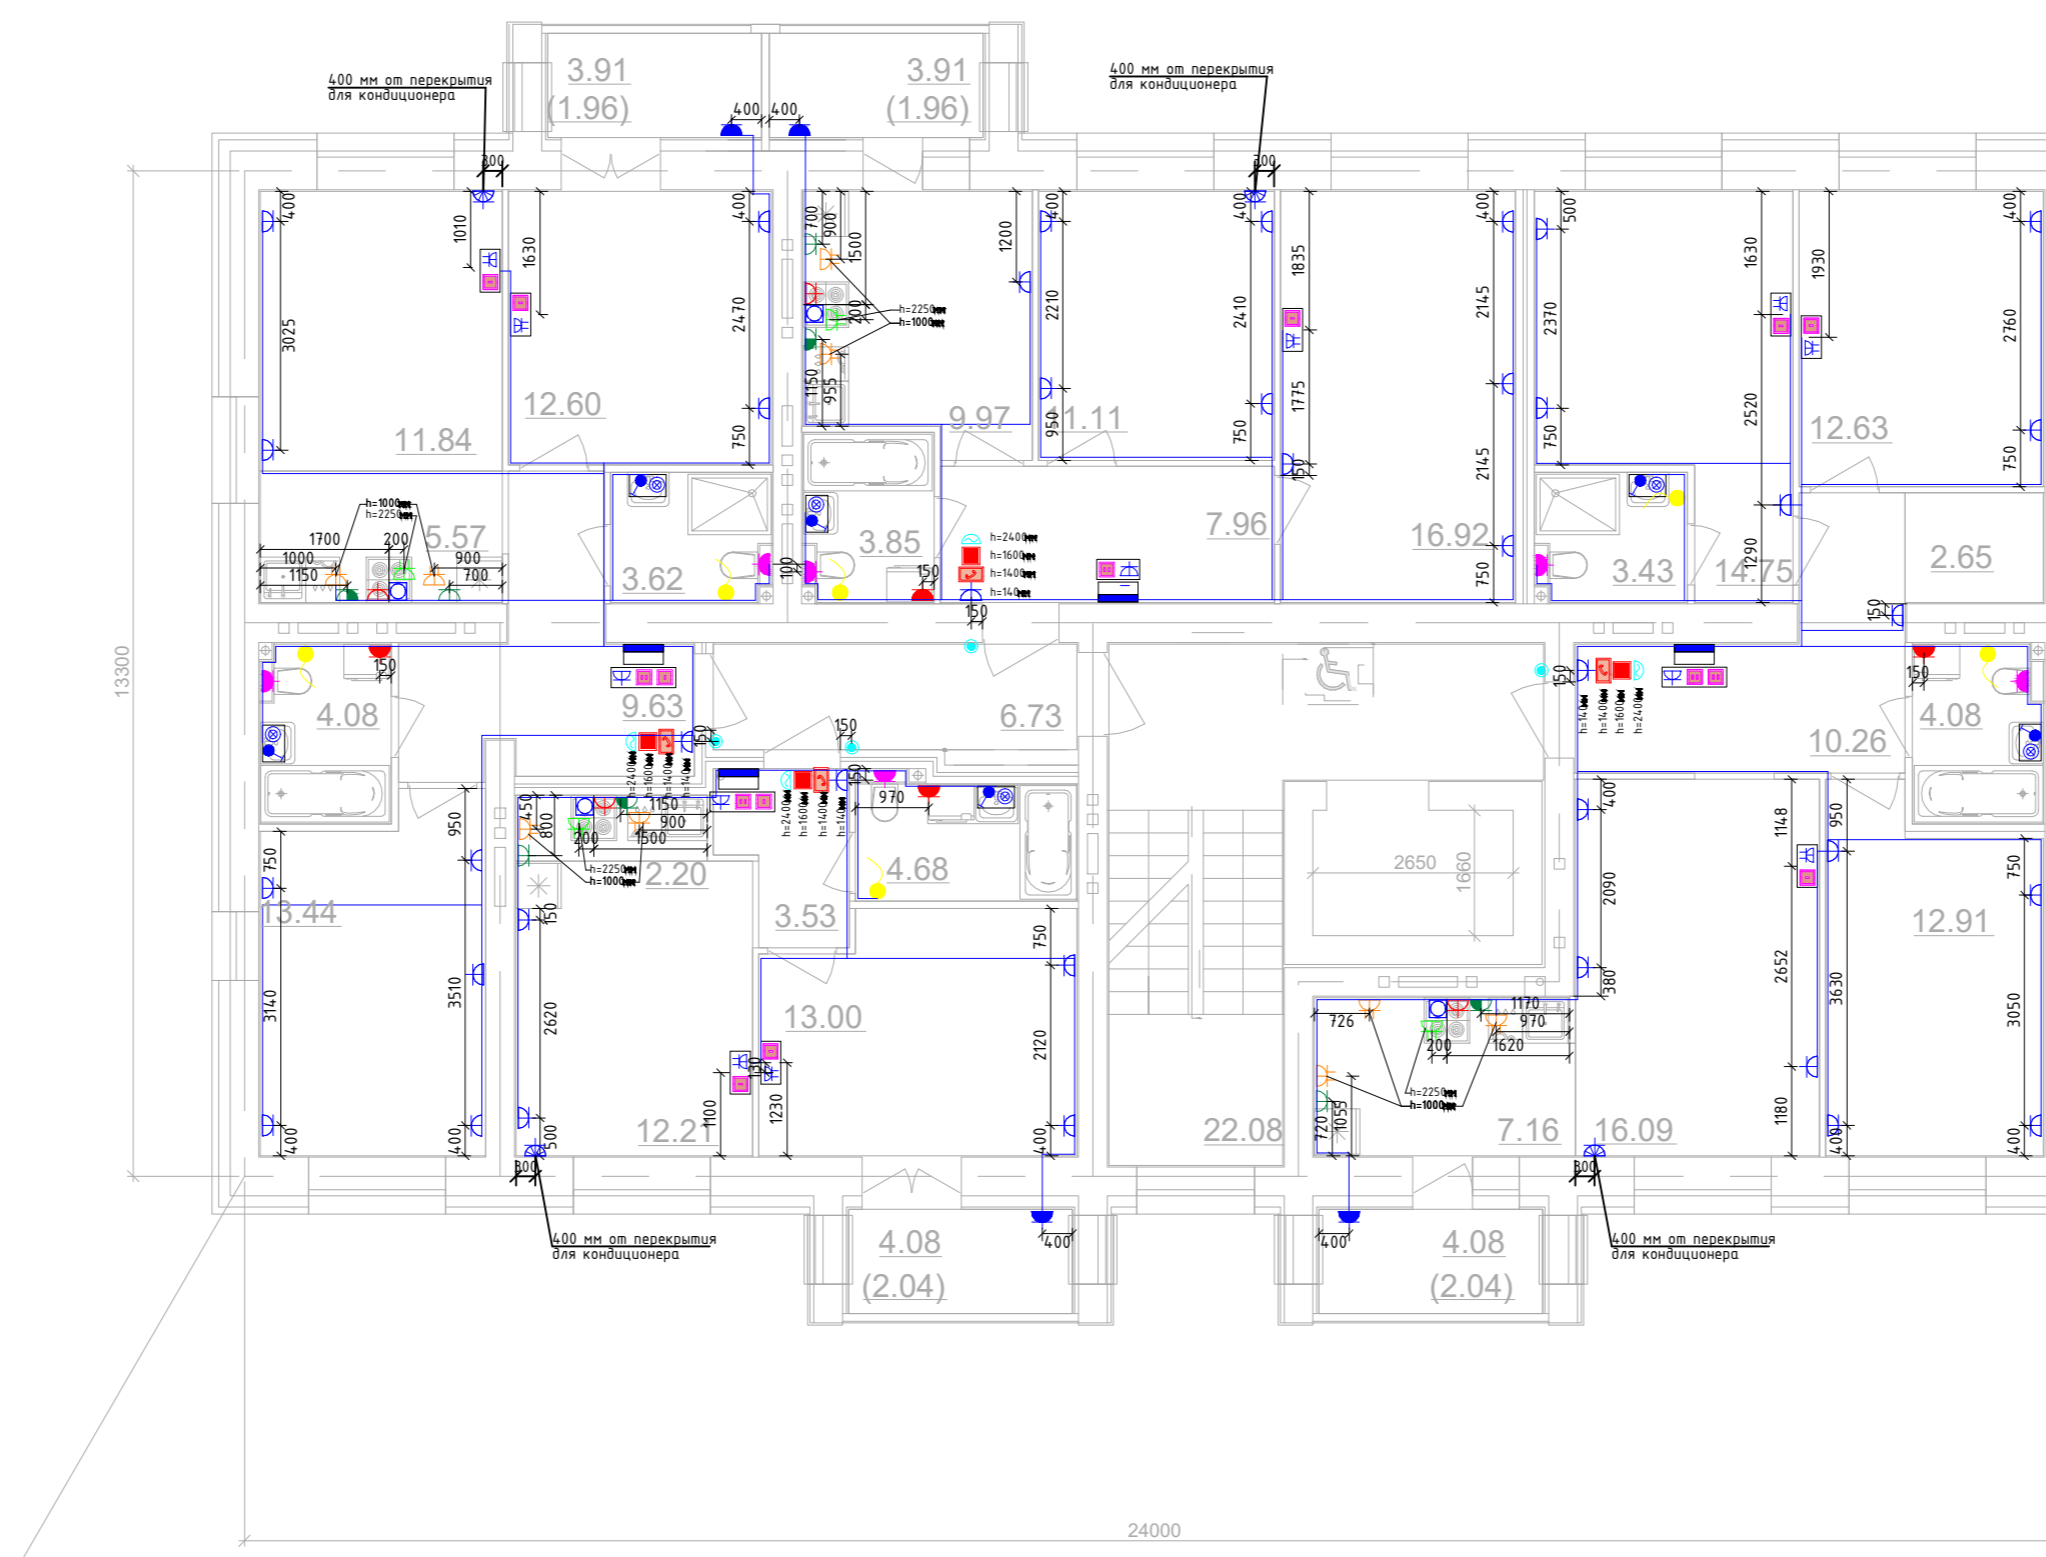

						414-2022 -ЭМ.ЭО.Ч		
						Многоквартирный жилой дом №33 в жилом комплексе "Знак" г. Киров		
Изм.	Колуч	Лист	№ док.	Подп.	Дата			
Разработал	Абанькин							
Проверил								
						Секция 6		
						Р	Лист	Листов
							39	
Н контр.	Макрушин					План 2/3-го этажа Секция №6. Розеточные сети.		
ГИП	Цельмер					 <b>MАСШТАБ</b> Формат А2А		


Согласовано


Взак. инф. №

Подл. и дата

Инф. № подл.

Дом №33. План 4го-6го этажей.  
Секция №6 (8эт)

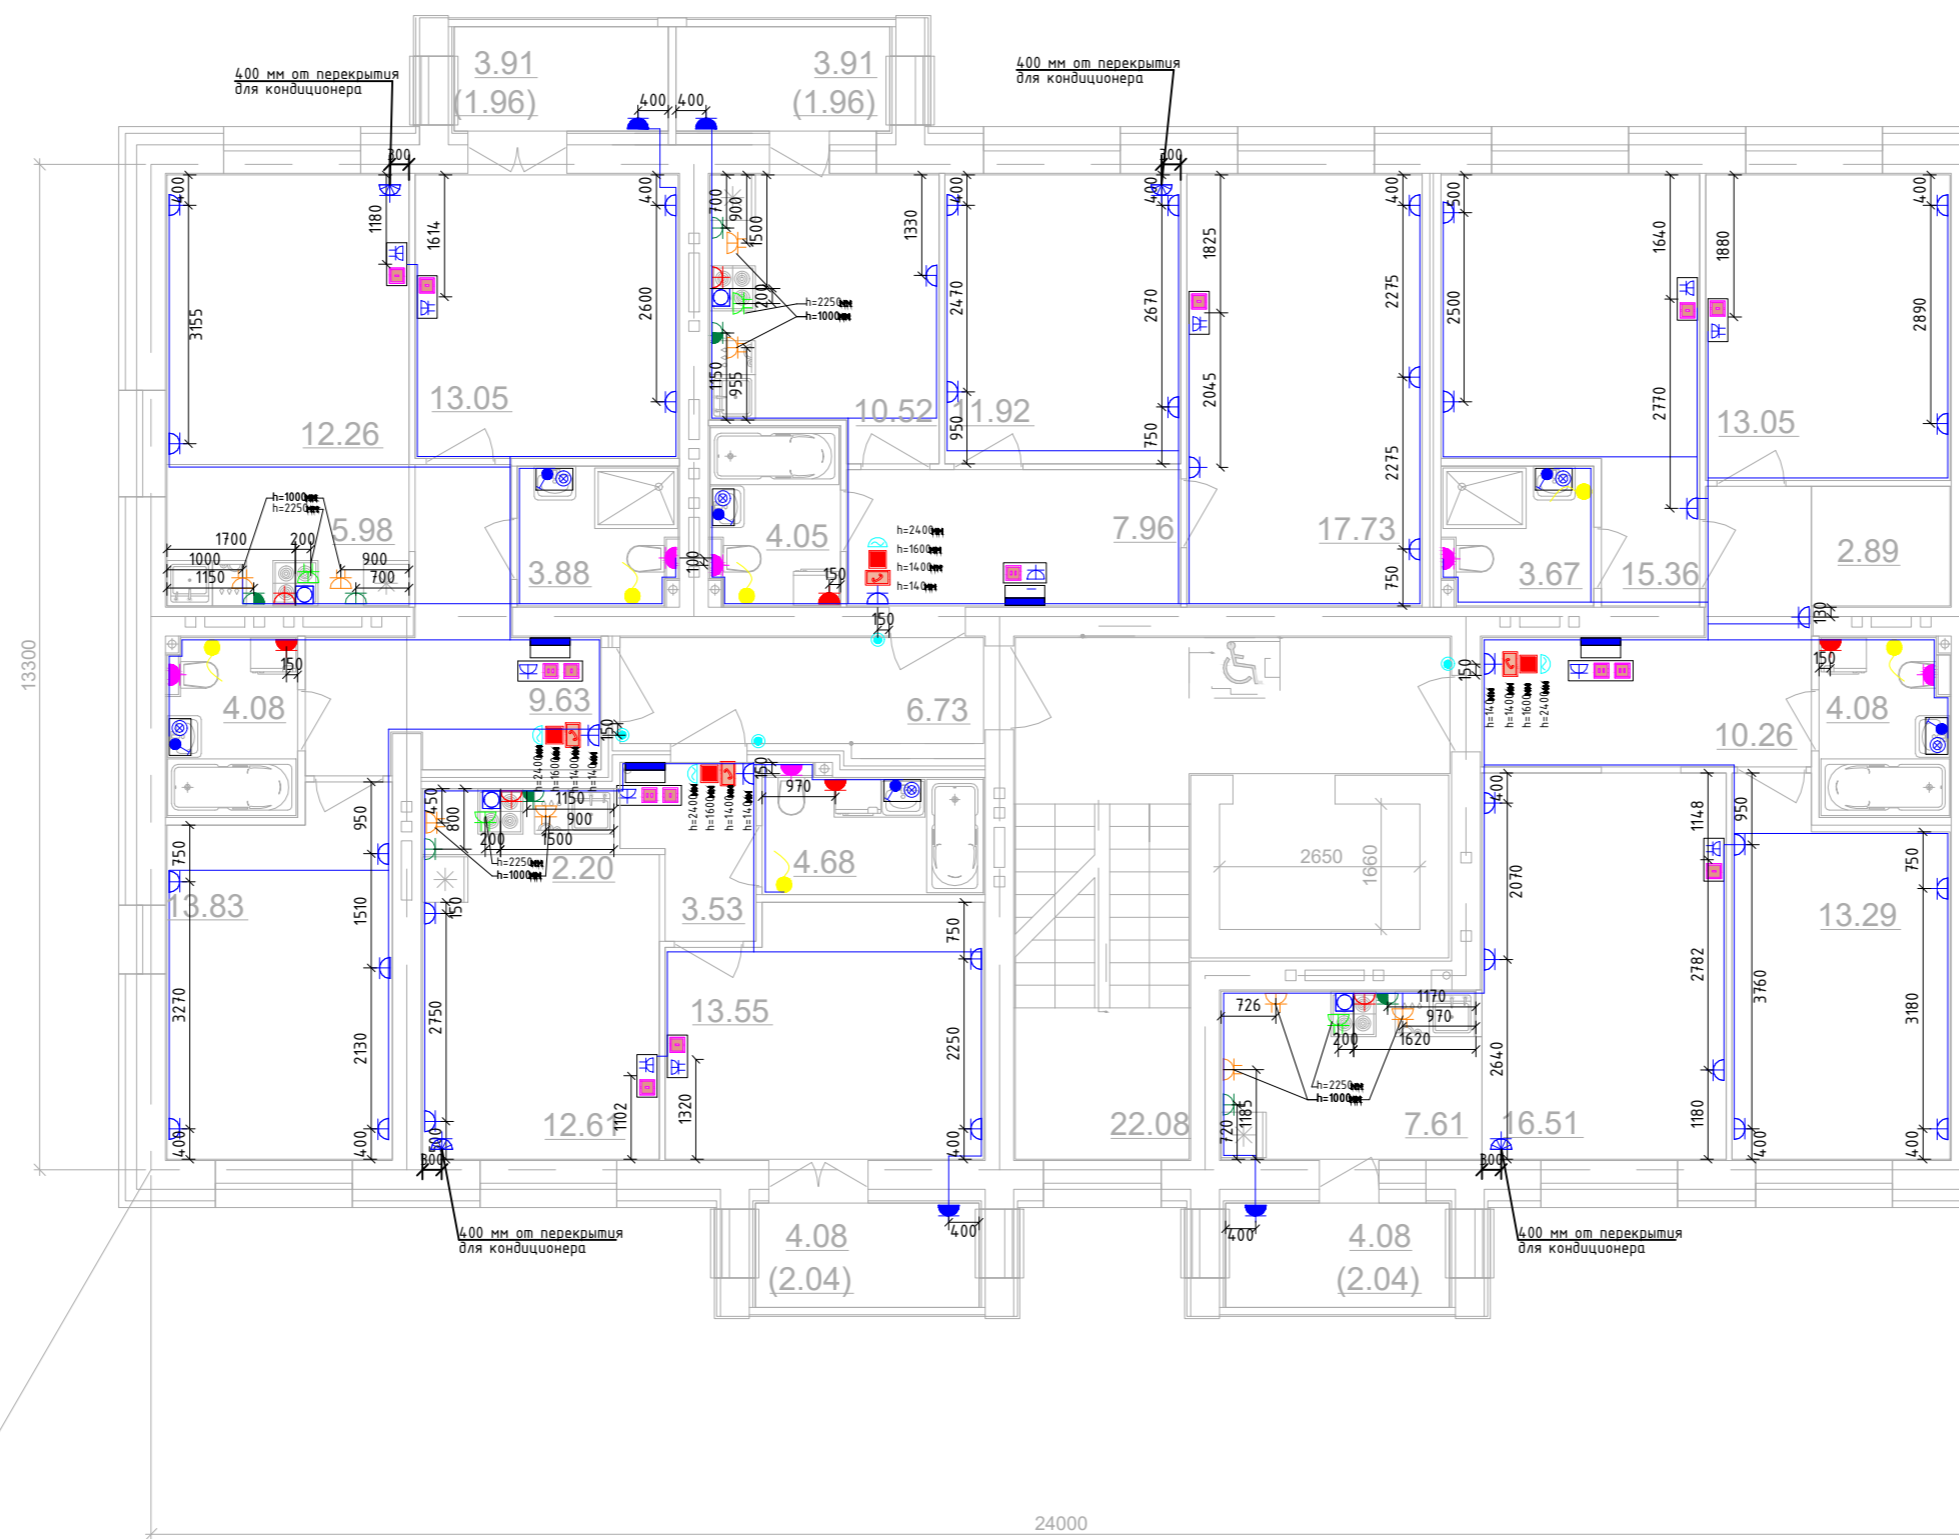

						414-2022 -ЭМ.ЭО.Ч			
						Многоквартирный жилой дом № 33 в жилом комплексе "Знак" г. Киров			
Изм.	Колуч	Лист	№ док	Подп.	Дата	Секция 6	Стадия	Лист	Листов
Разработал	Проверил	Абанькин					Р	40	
Н контр.	Макрушин					План 4/5/6 го этажа. Секция №6. Розеточные сети.			
ГИП	Цельмер								


Согласовано


Взак. инф. №

Подл. и дата

Инф. № подл.

Дом №33. План 7го-8го этажей.  
Секция №6 (8эт)

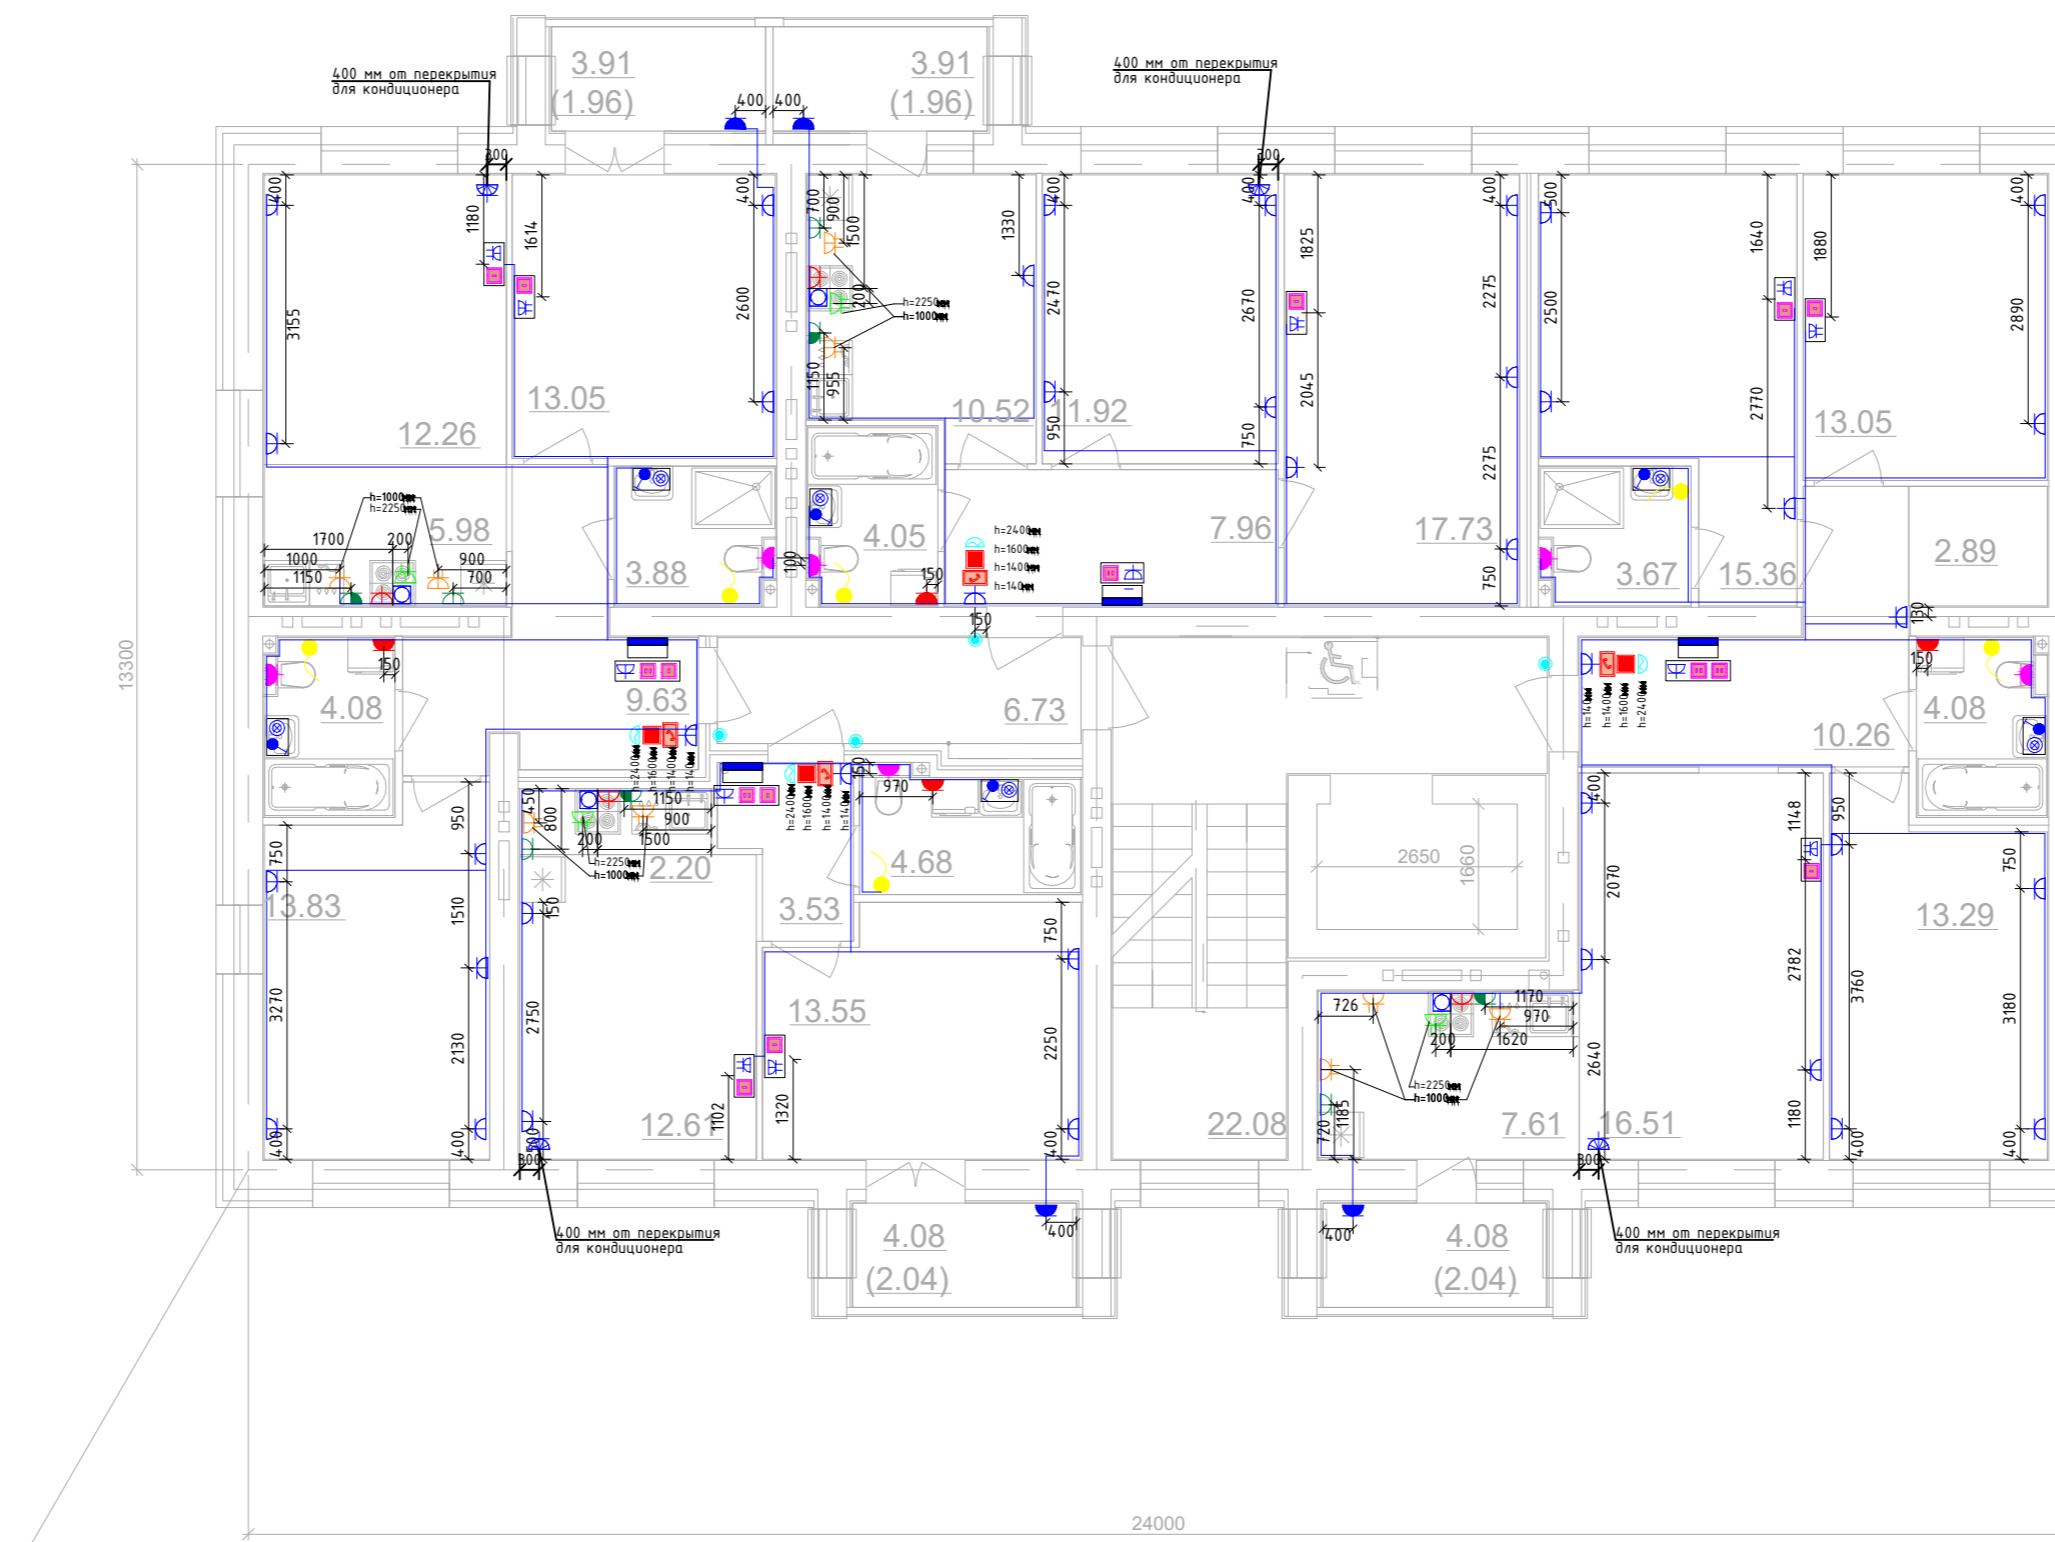

						414-2022 -ЭМ.ЭО.Ч		
						Многоквартирный жилой дом №33 в жилом комплексе "Знак" г. Киров		
Изм.	Колуч	Лист	№ док.	Подп.	Дата			
Разработал	Абанькин					Секция 6		
Проверил						Р	Лист	Листов
							41	
Н контр.	Макрушин	План 7/8-го этажа Секция №6. Розеточные сети.						
ГИП	Цельмер							


Согласовано


Взак. инф. №

Подл. и дата

Инф. № подл.

Дом №33. План 1 этажа.  
Секция №6 (8эт)

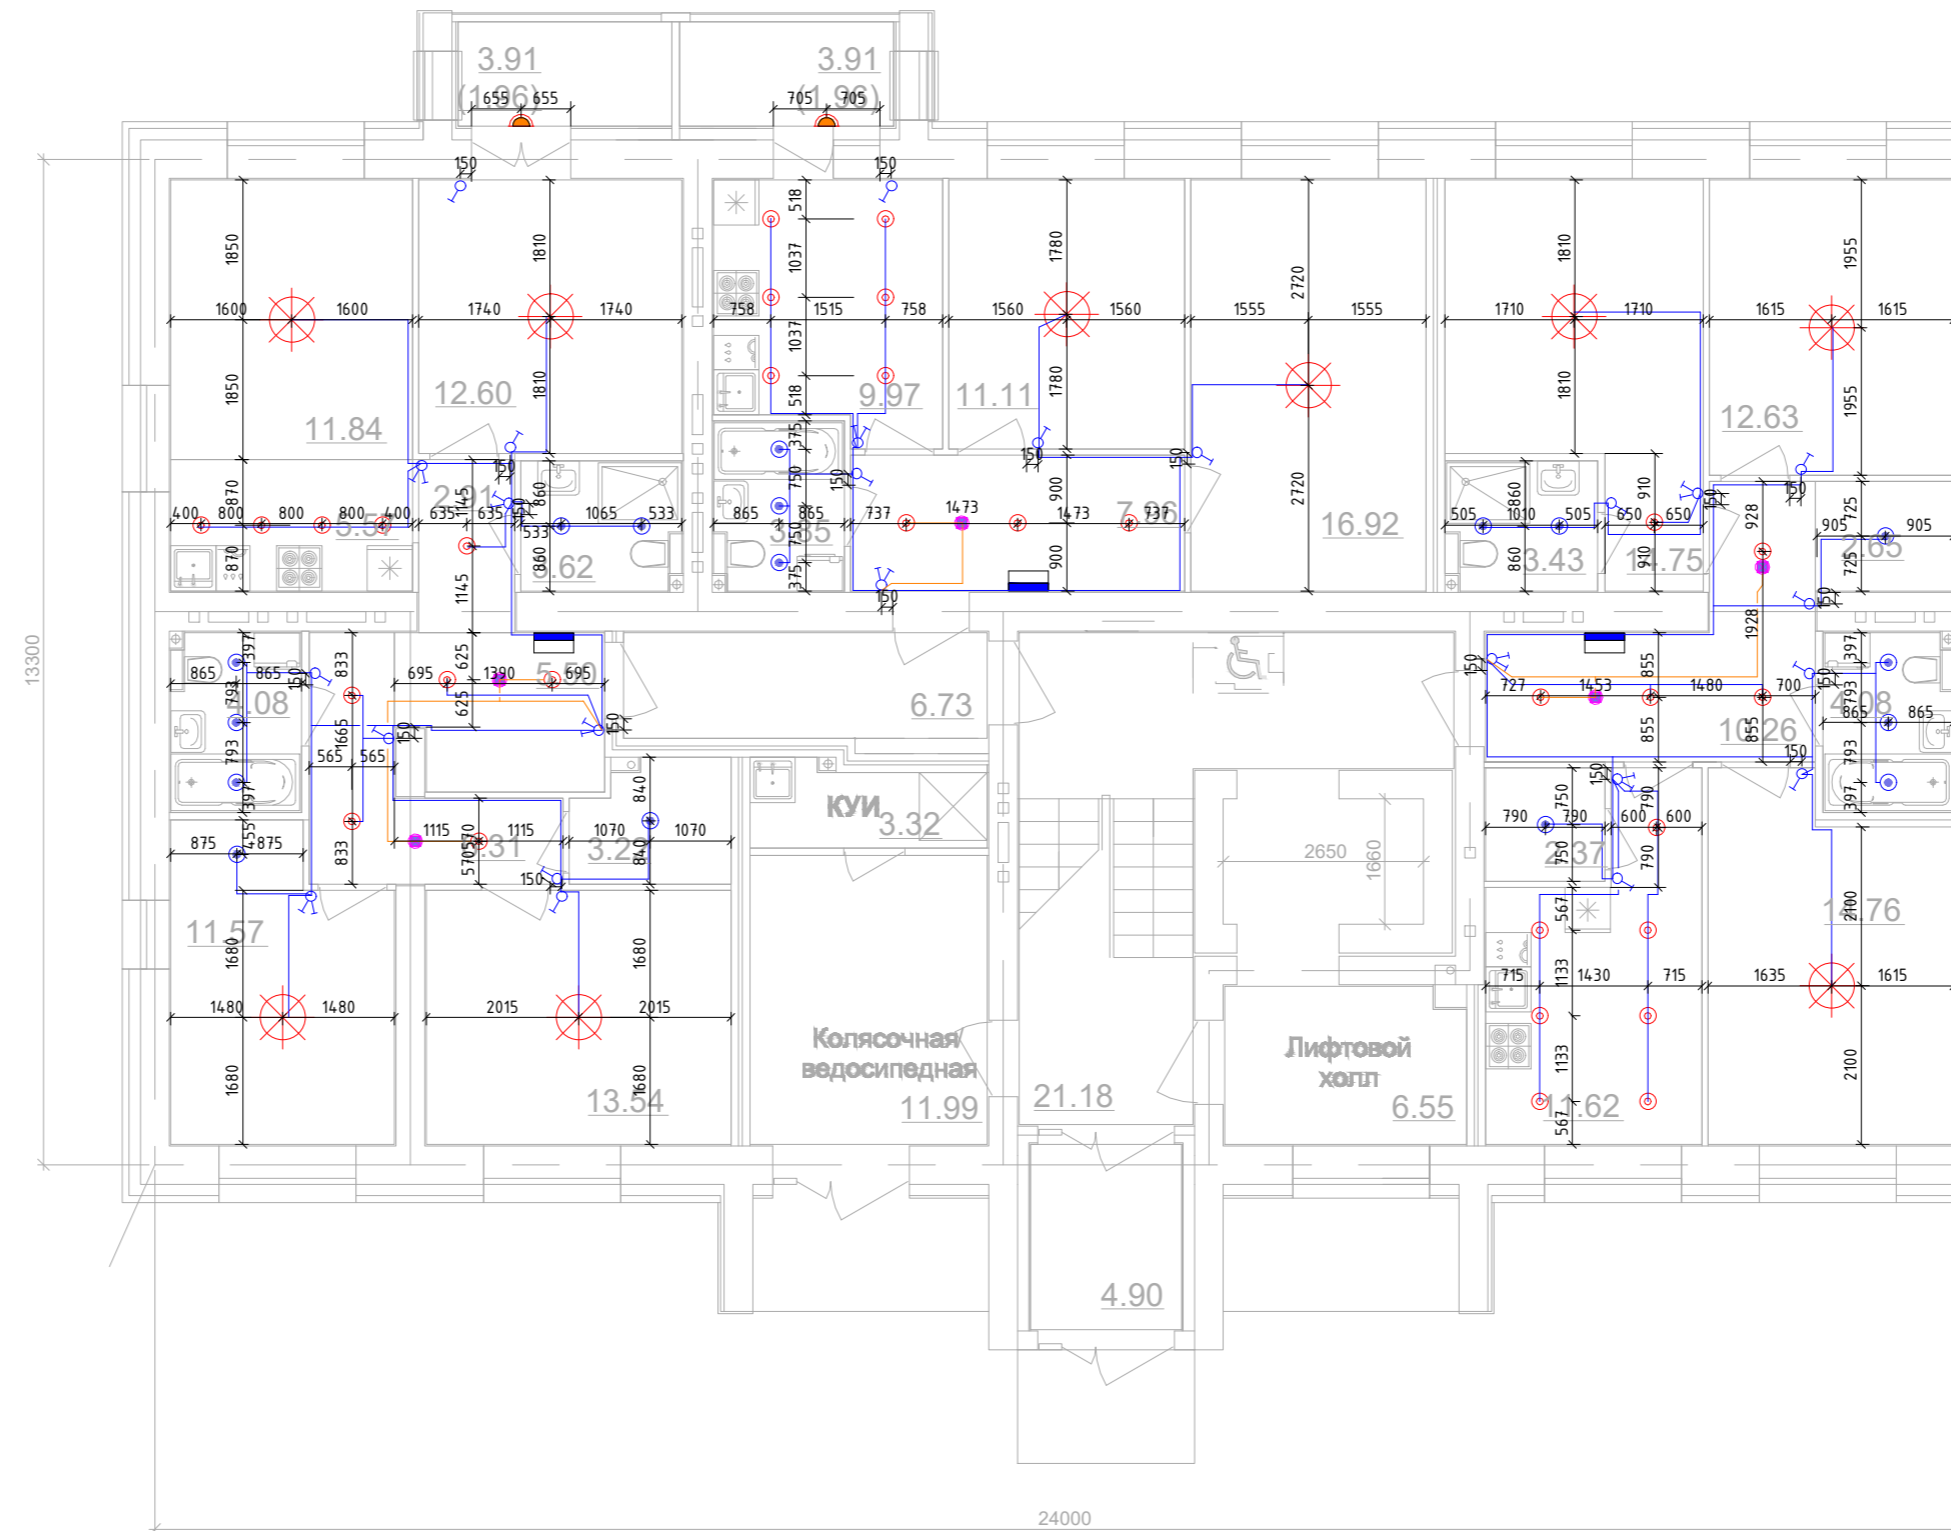

						414-2022 -ЭМ.ЭО.Ч			
						Многоквартирный жилой дом №33 в жилом комплексе "Знак" г. Киров			
Изм.	Колуч	Лист	№ док.	Подп.	Дата	Секция 6	Стадия	Лист	Листов
Разработал	Абанькин						Р	42	
Проверил									
Н.контр.	Макрушин					План 1-го этажа Секция №6. Электроосвещение.			
ГИП	Цельмер								


Согласовано


Взак. инф. №

Подп. и дата

Инф. № подл.

Дом №33. План 2го-3го этажей.  
Секция №6 (8эт)

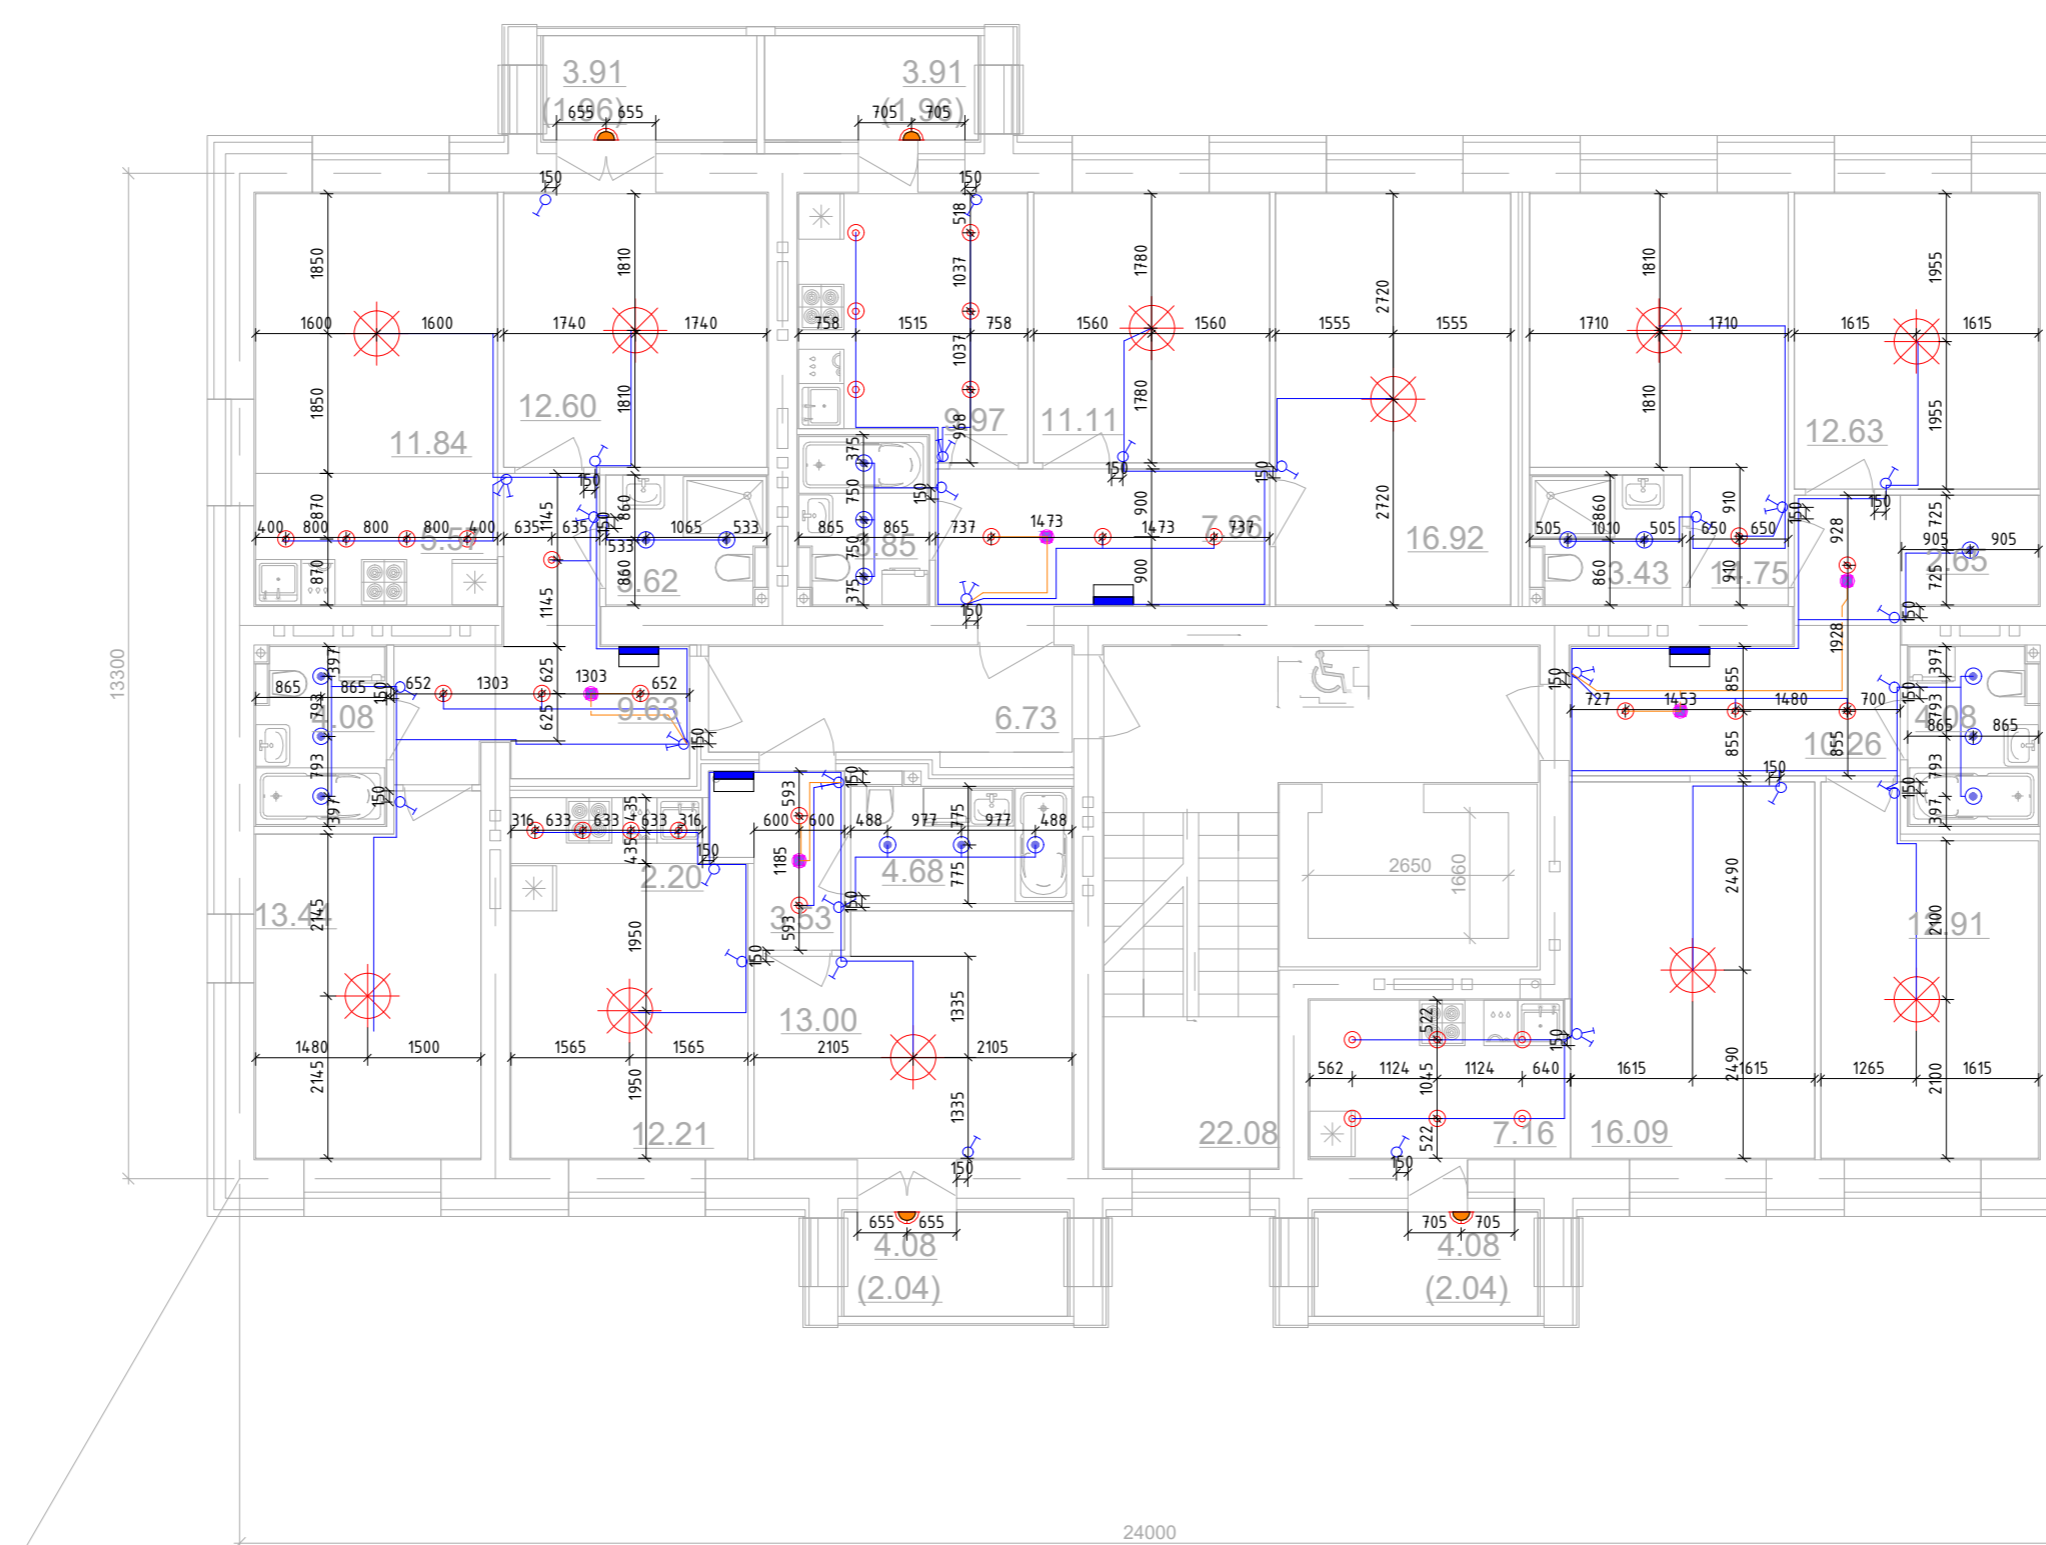

414-2022 -ЭМ.ЭО.Ч									
Многоквартирный жилой дом №33 в жилом комплексе "Знак" г. Киров									
Изм.	Колуч	Лист	№док	Подп.	Дата	Секция 6	Стадия	Лист	Листов
Разработал	Абанькин						Р	43	
Проверил						План 2/3-го этажа Секция №6. Электроосвещение.			
Н.контр.	Макрушин								
ГИП	Цельмер								


Согласовано


Взак. инф. №

Подп. и дата

Инф. № подл.

Дом №33. План 4го-6го этажей.  
Секция №6 (8эт)

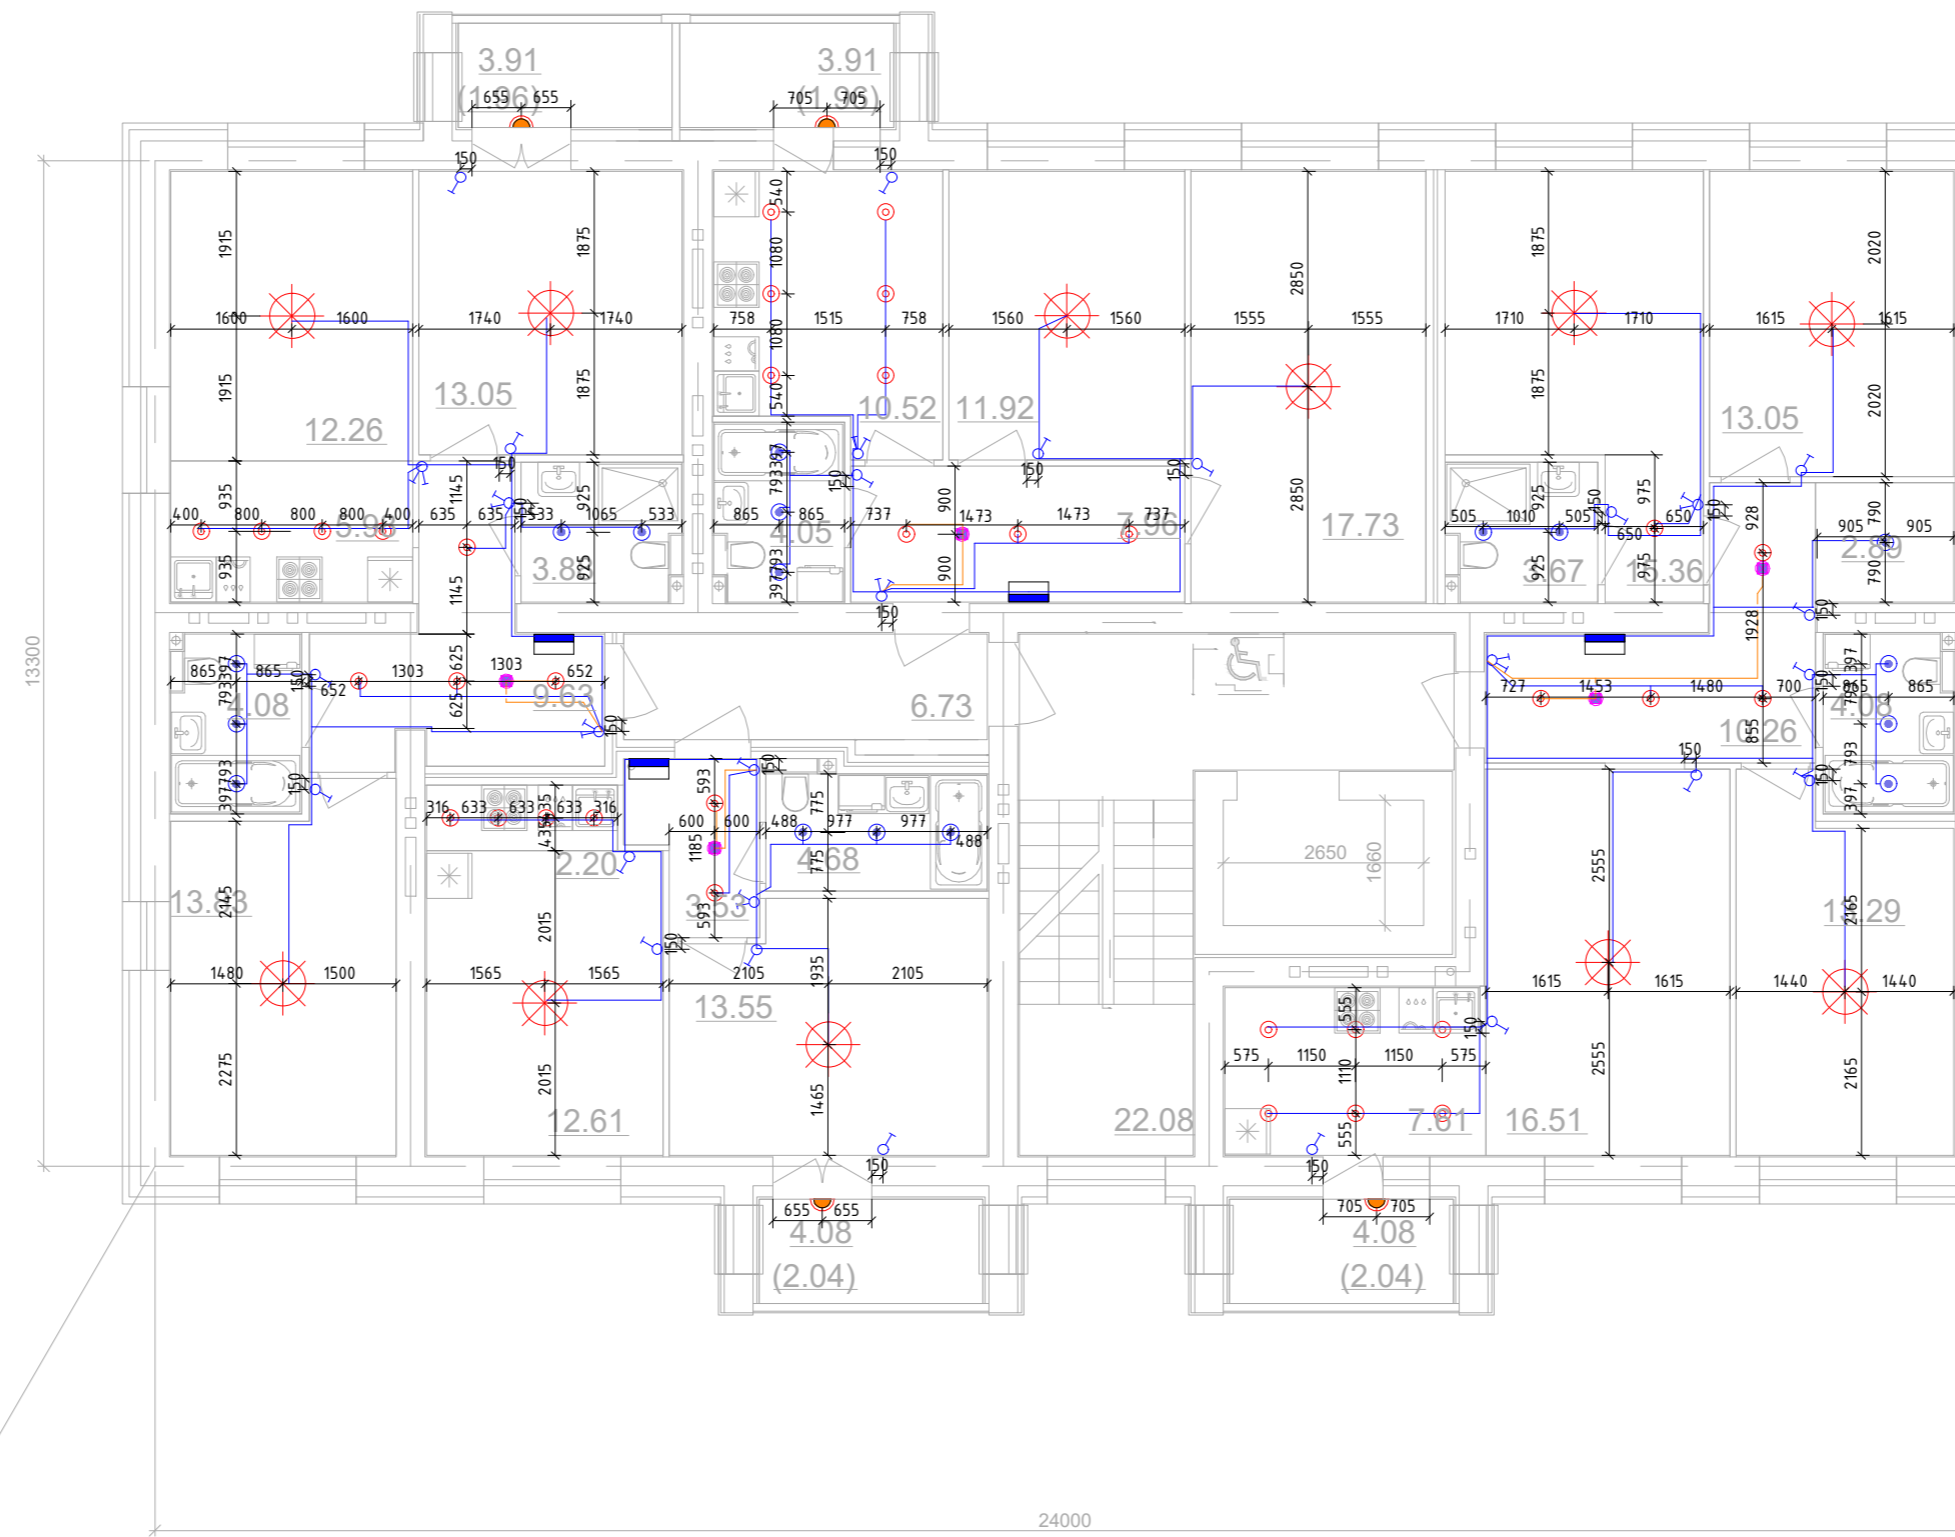

						414-2022 -ЭМ.ЭО.Ч			
						Многоквартирный жилой дом №33 в жилом комплексе "Знак" г. Киров			
Изм.	Колуч	Лист	№докум.	Подп.	Дата	Секция 6	Стадия	Лист	Листов
Разработал	Абаныкин						Р	44	
Проверил						План 4/5/6го этажа.Секция №6. Электроосвещение.	 Формат А2А		
Н контр.	Макрушин								
ГИП	Цельмер								

Согласовано


Взак. инф. №

Подл. и дата

Инф. № подл.

Дом №33. План 7го-8го этажей.  
Секция №6 (8эт)



						414-2022 -ЭМ.ЭО.Ч			
						Многоквартирный жилой дом №33 в жилом комплексе "Знак" г. Киров			
Изм.	Кол.уч.	Лист	№ док.	Подп.	Дата	Секция 6	Стадия	Лист	Листов
Разработал	Абанькин						Р	45	
Проверил						План 7/8-го этажа Секция №6. Электроосвещение.	 Формат А2А		
Н.контр.	Макрушин								
ГИП	Цельмер								

Согласовано

Взак. инф. №

Подп. и дата

Инф. № подл.