







12-П/23 - 0В						
Многоквартирный жилой дом №24 в ЖК «Знак» г. Кирова						
1	--	зам.	24-2	<i>[Signature]</i>	07.24	
Изм.	Кол.уч.	Лист	№ док.	Подп.	Дата	
Разработал		Михайлов		<i>[Signature]</i>	12.23	
ГИП		Скворцова		<i>[Signature]</i>	12.23	
Н.Контр.		Грудцын		<i>[Signature]</i>	12.23	
Секция 1. Отопление. План 2 этажа					Стадия	Лист
					Р	6
					СТРОЙПРОЕКТ ИНЖИНИРИНГ	

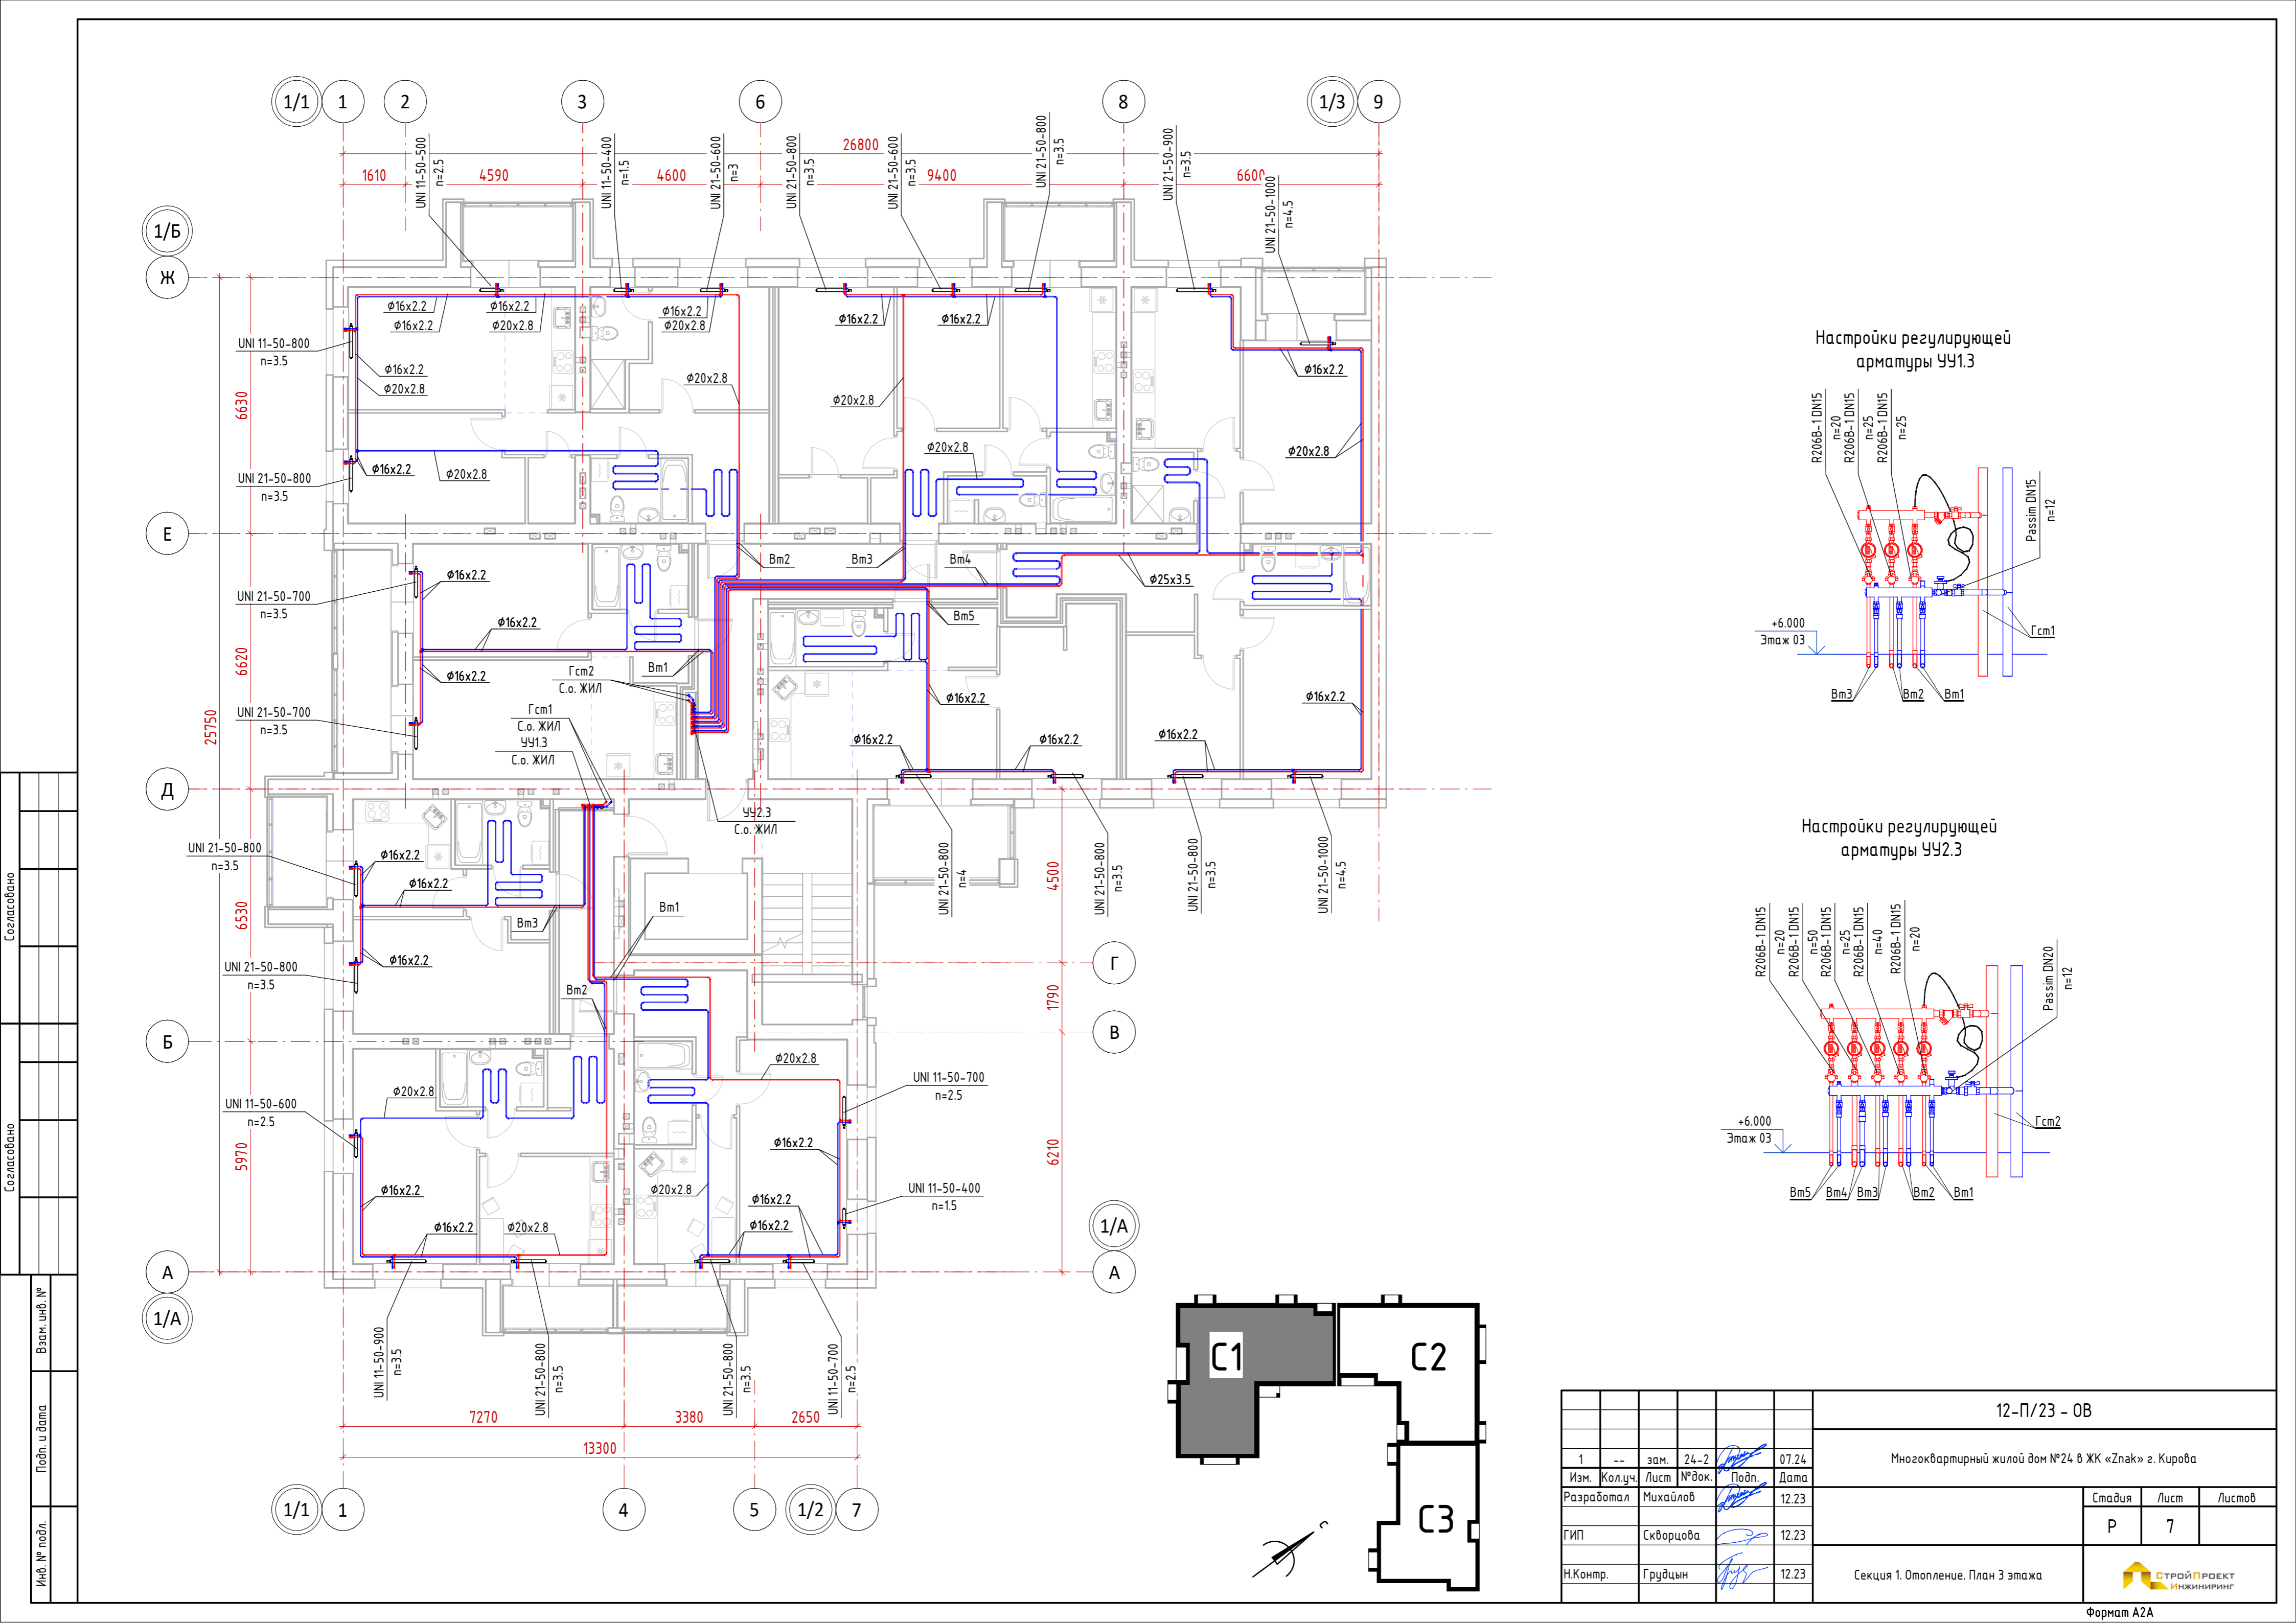

Инв. № подл.	Подп. и дата	Взам. инв. №
Согласовано		




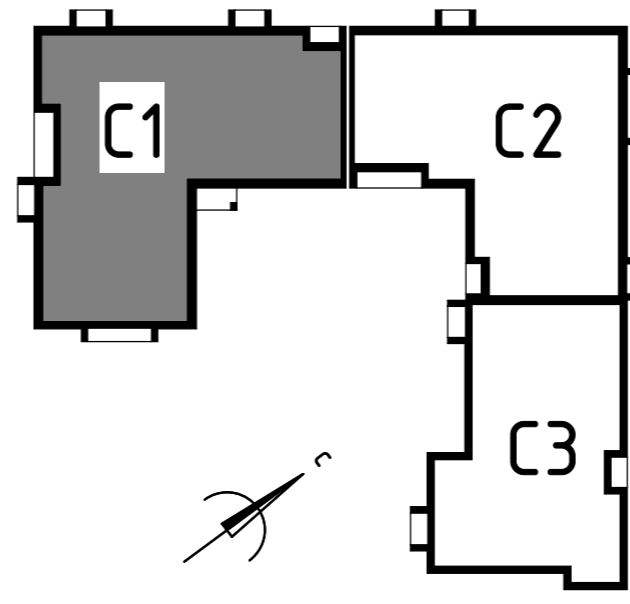


12-П/23 - 0В												
Многоквартирный жилой дом №24 в ЖК «Знак» г. Кирова												
1	--	зам.	24-2	<i>[Signature]</i>	07.24							
Изм.	Кол.уч.	Лист	№ док.	Подп.	Дата							
Разработал		Михайлов		<i>[Signature]</i>	12.23							
ГИП		Скворцова		<i>[Signature]</i>	12.23							
Н.Контр.		Грудцын		<i>[Signature]</i>	12.23							
Секция 1. Отопление. План 3 этажа						<table border="1"> <tr> <td>Стадия</td> <td>Лист</td> <td>Листов</td> </tr> <tr> <td>Р</td> <td>7</td> <td></td> </tr> </table>	Стадия	Лист	Листов	Р	7	
Стадия	Лист	Листов										
Р	7											

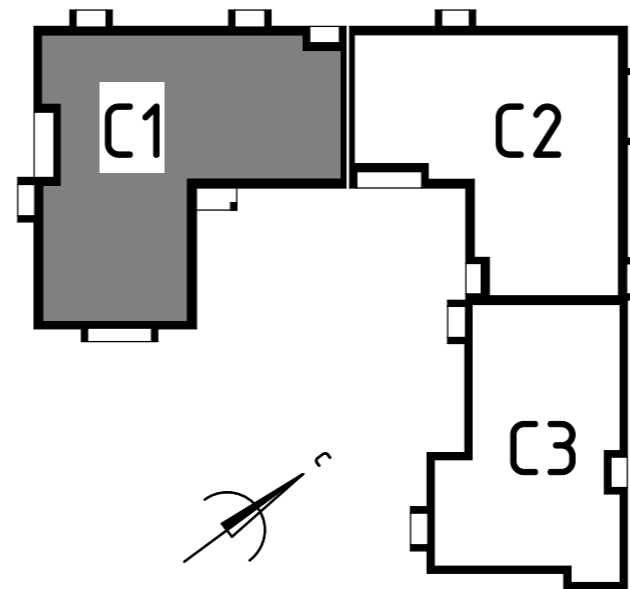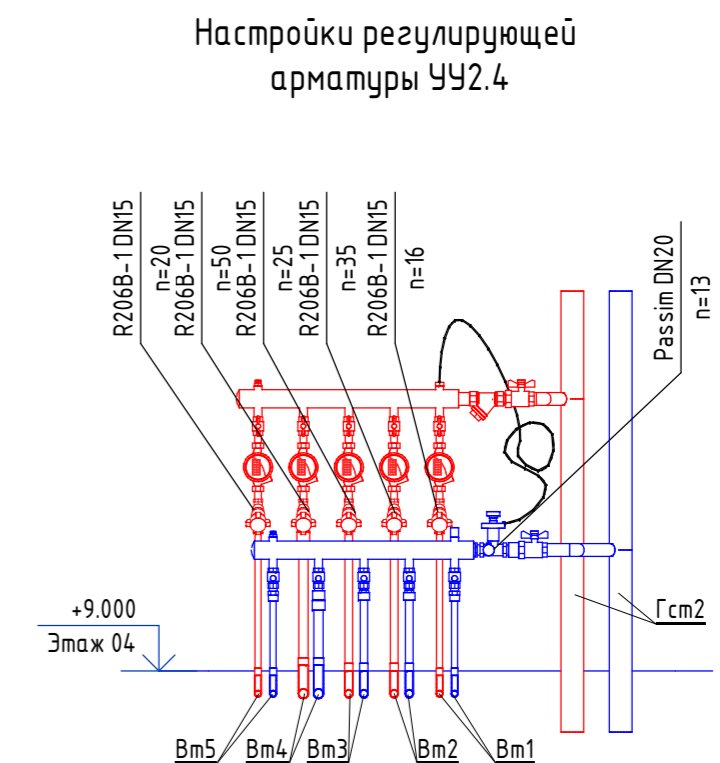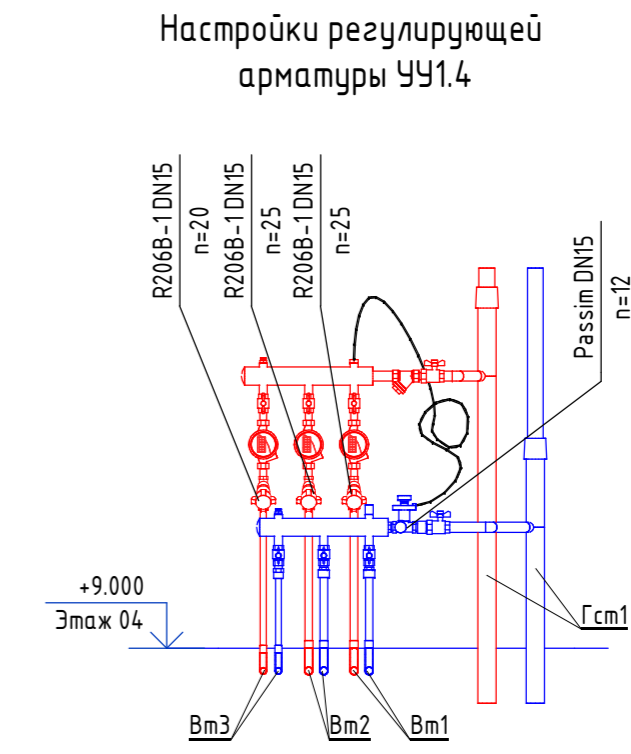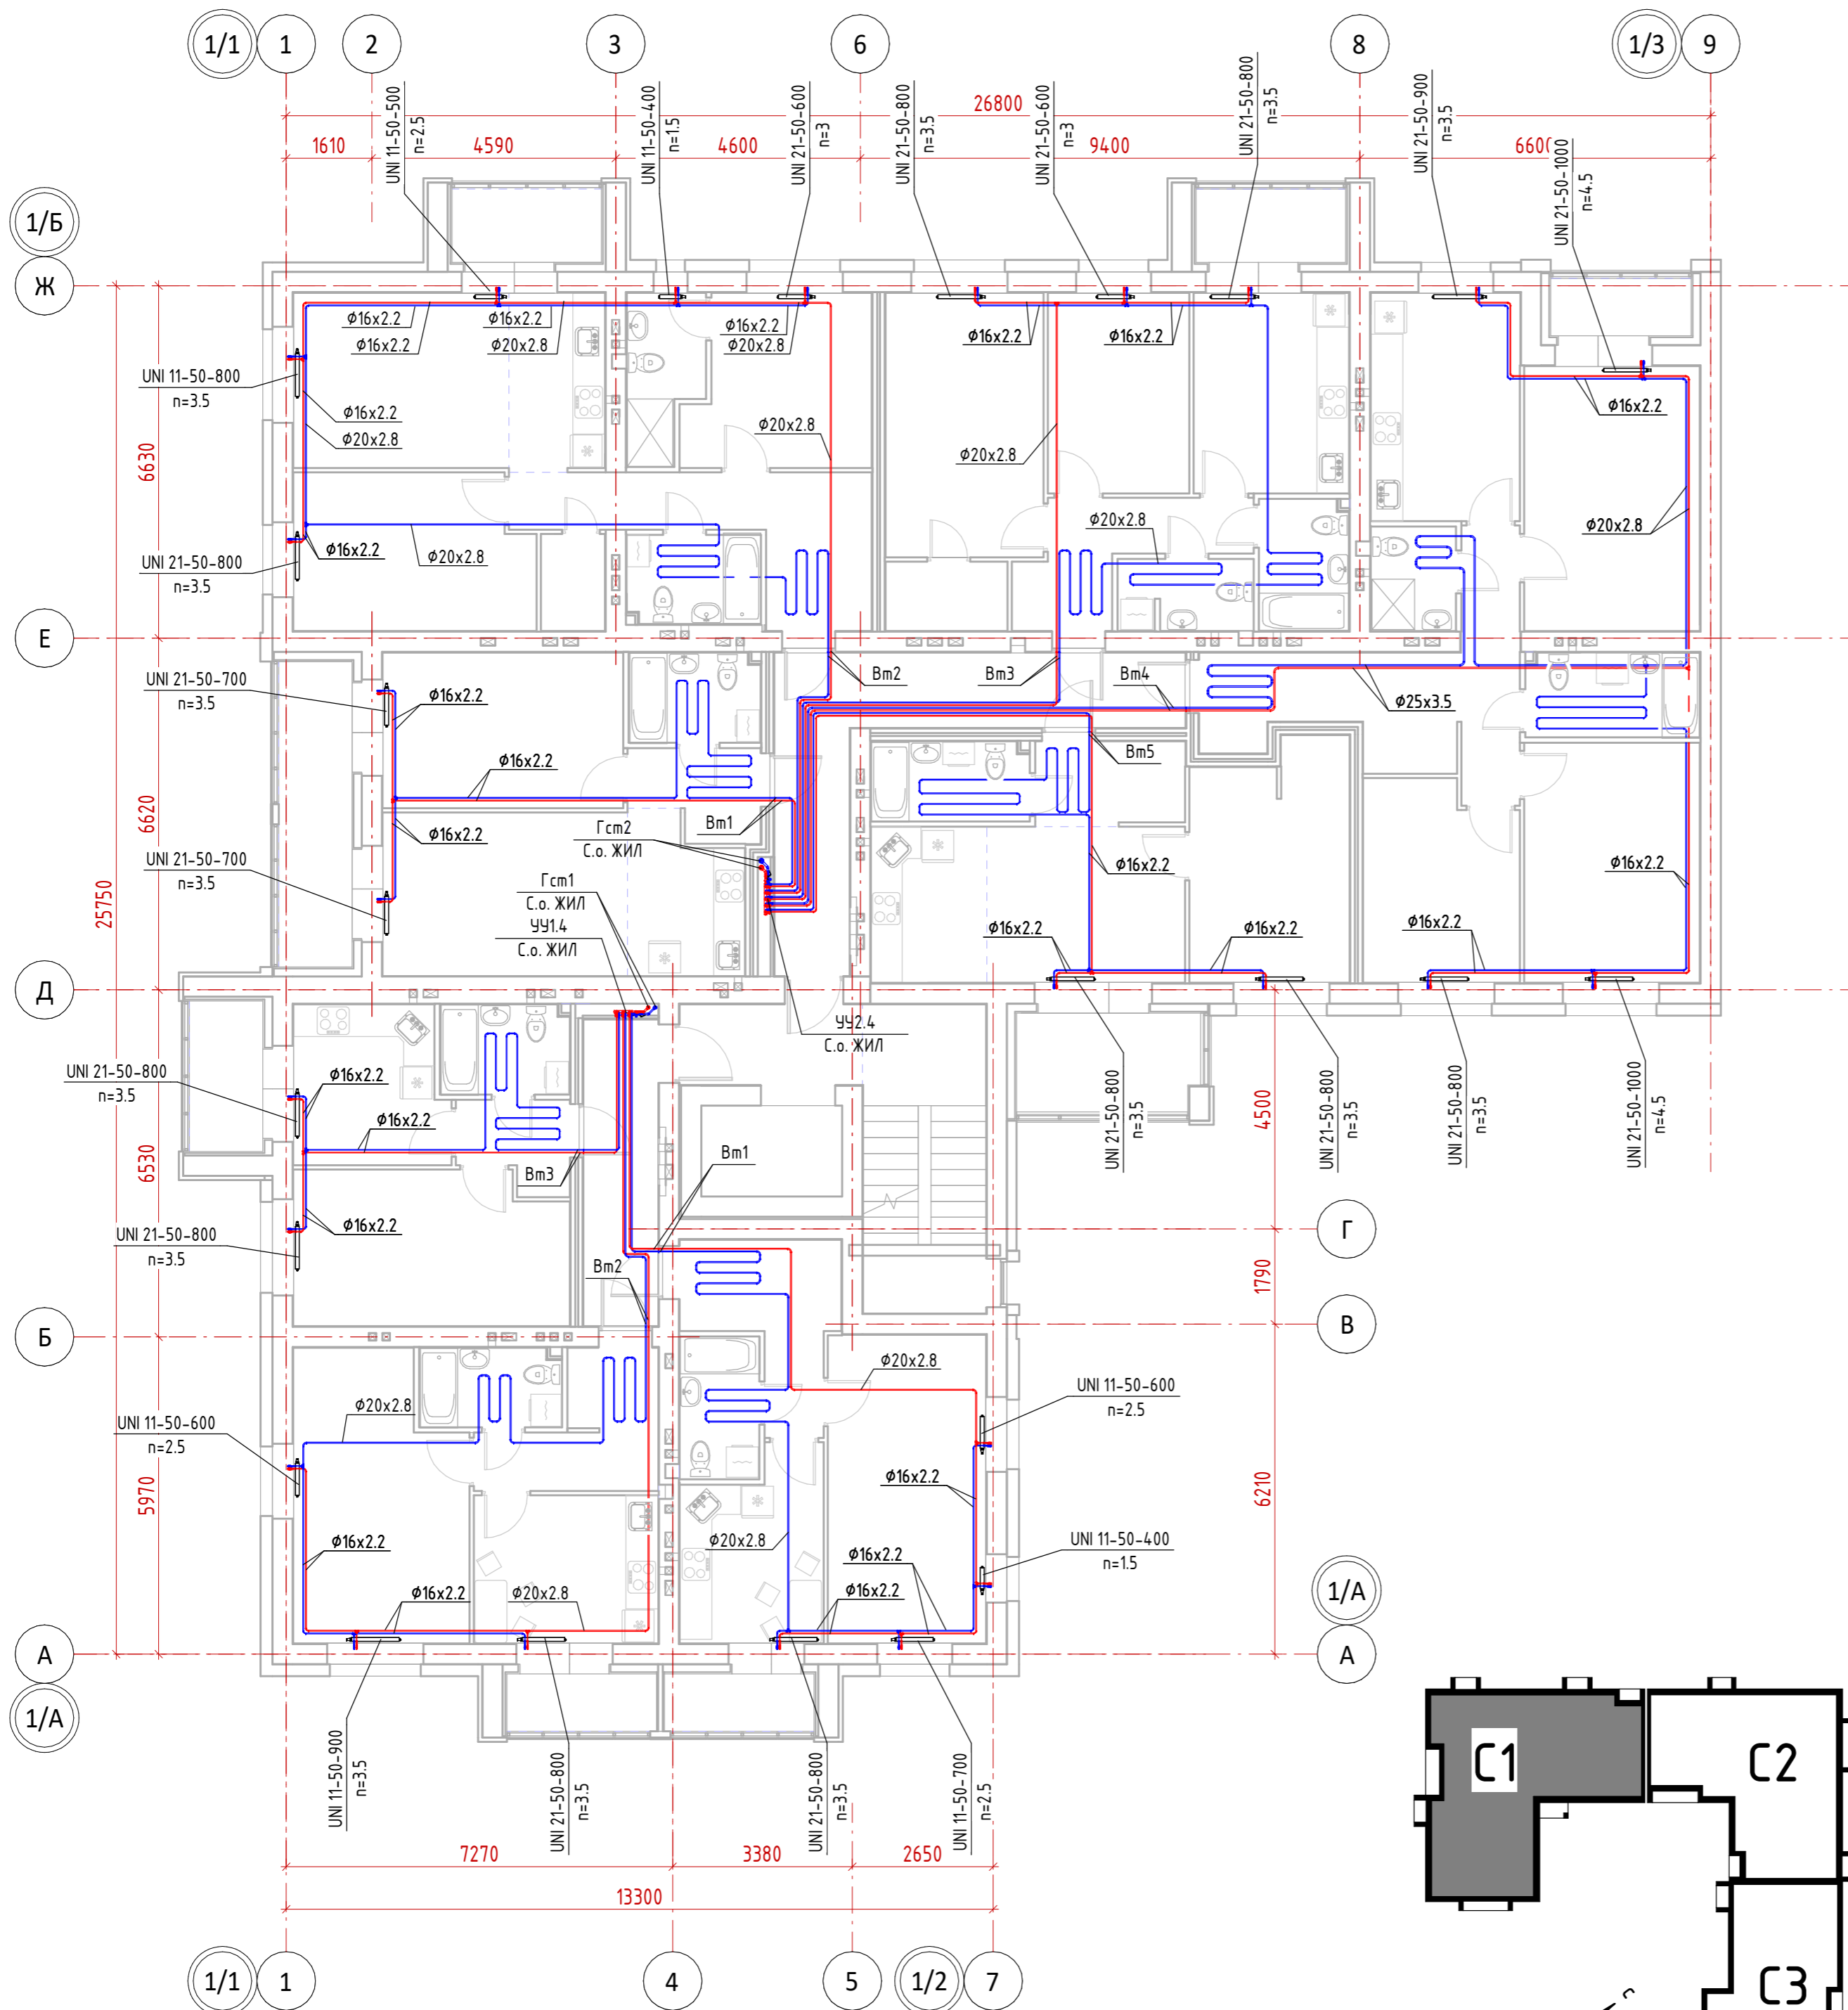





12-П/23 - 0В						
Многоквартирный жилой дом №24 в ЖК «Знак» г. Кирова						
1	--	зам.	24-2	<i>[Signature]</i>	07.24	
Изм.	Кол.уч.	Лист	№ док.	Подп.	Дата	
Разработал	Михайлов			<i>[Signature]</i>	12.23	
ГИП	Скворцова			<i>[Signature]</i>	12.23	
Н.Контр.	Грудцын			<i>[Signature]</i>	12.23	
Секция 1. Отопление. План 4 этажа						

Согласовано				
Создано				
Взам. инв. №				
Подп. и дата				
Инв. № подл.				

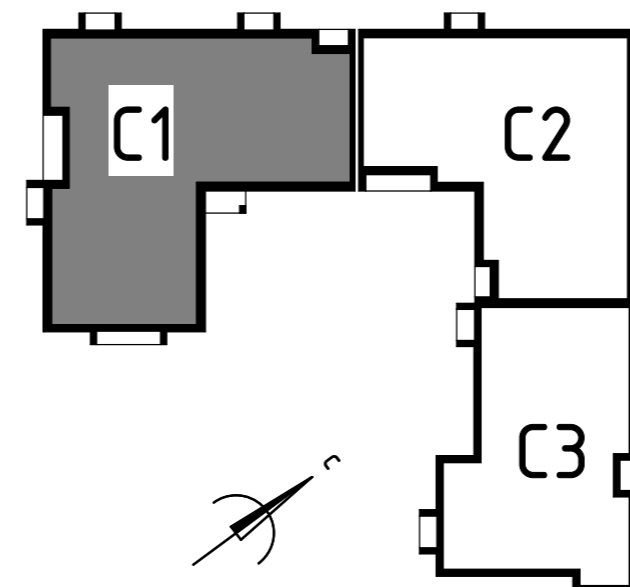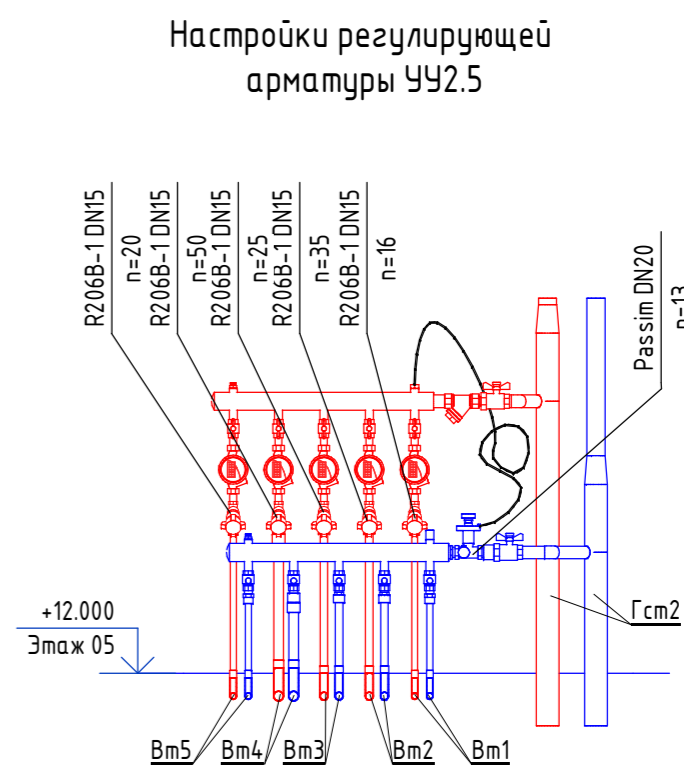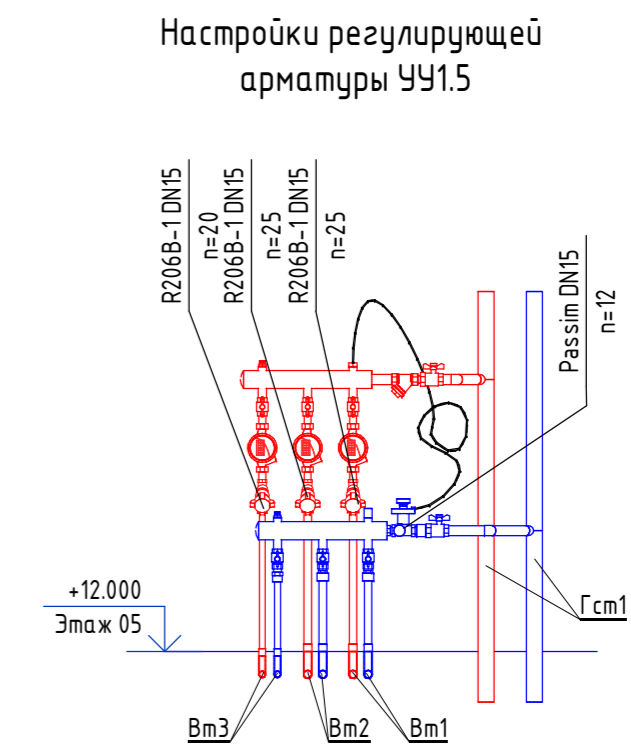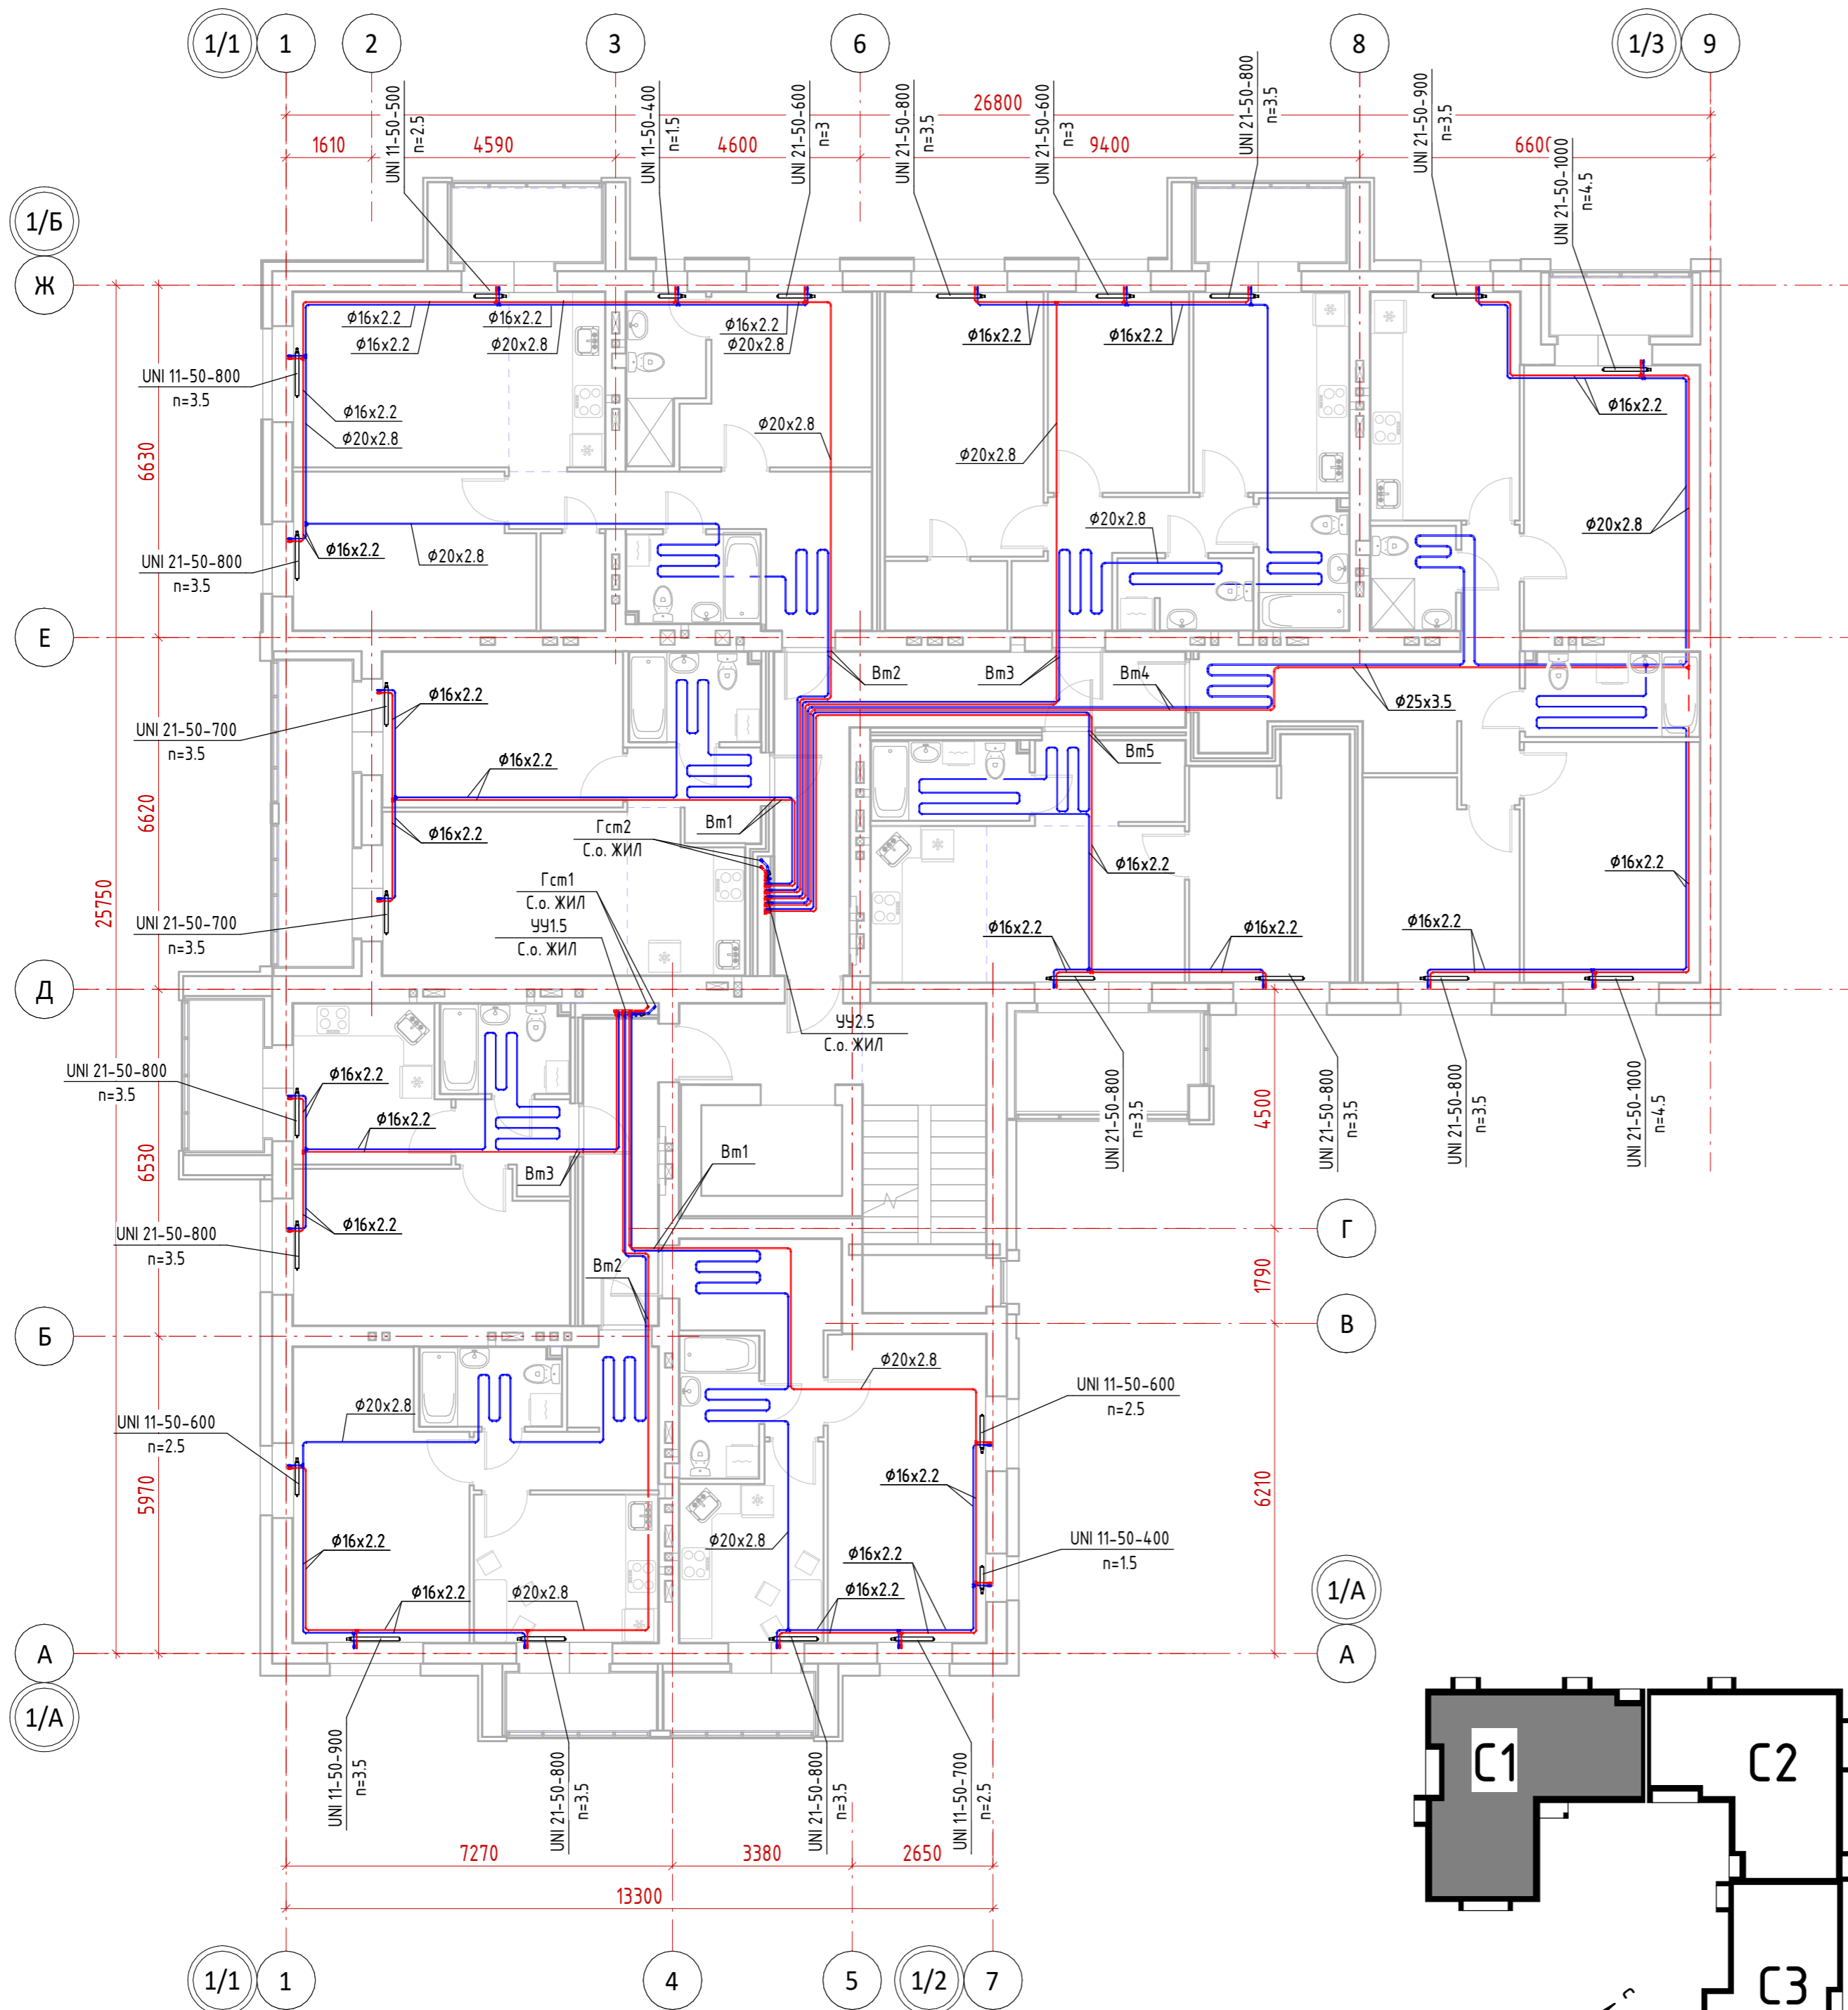


12-П/23 - 0В						
Многоквартирный жилой дом №24 в ЖК «Знак» г. Кирова						
1	--	зам.	24-2	<i>[Signature]</i>	07.24	
Изм.	Кол.уч.	Лист	№ док.	Подп.	Дата	
Разработал	Михайлов			<i>[Signature]</i>	12.23	
ГИП	Скворцова			<i>[Signature]</i>	12.23	
Н.Контр.	Грудцын			<i>[Signature]</i>	12.23	
Секция 1. Отопление. План 5 этажа						

Инв. № подл. Подп. и дата. Взам. инв. №. Согласовано.

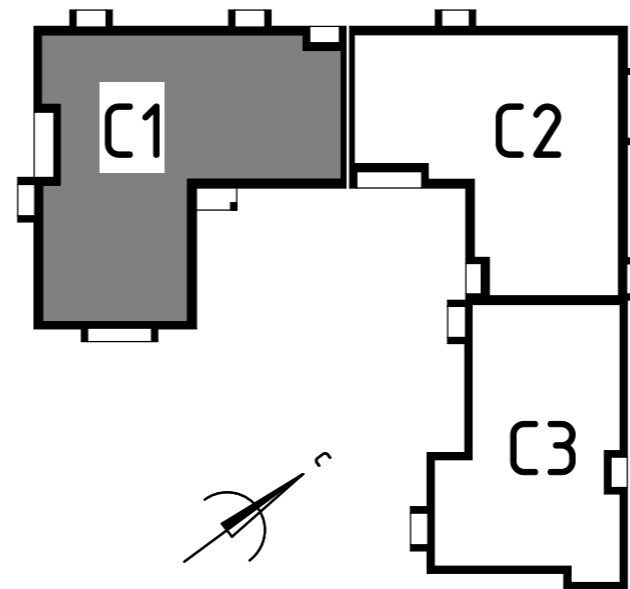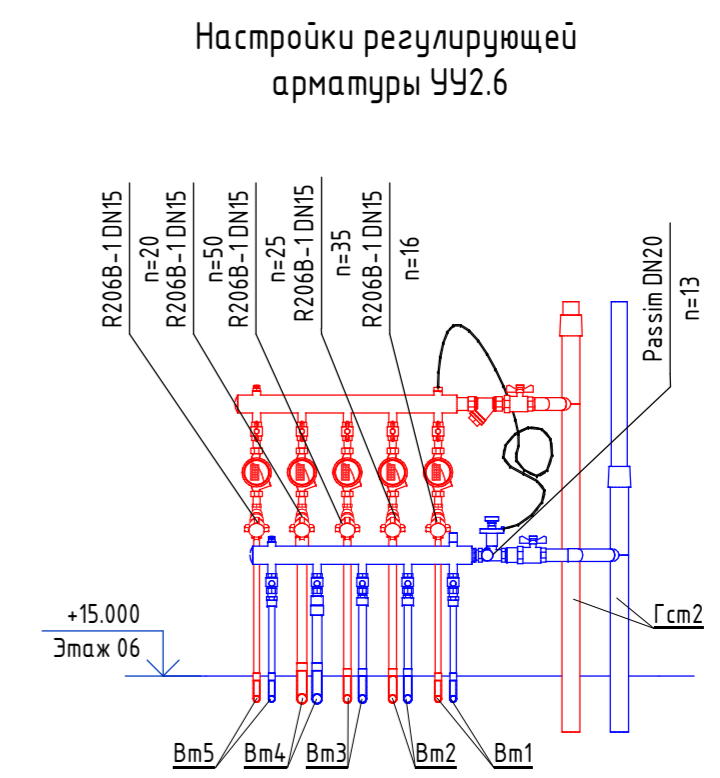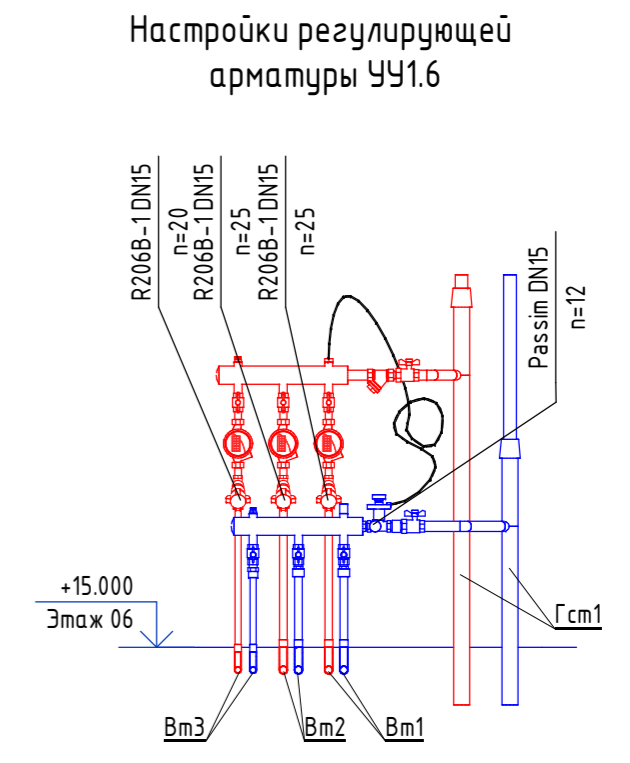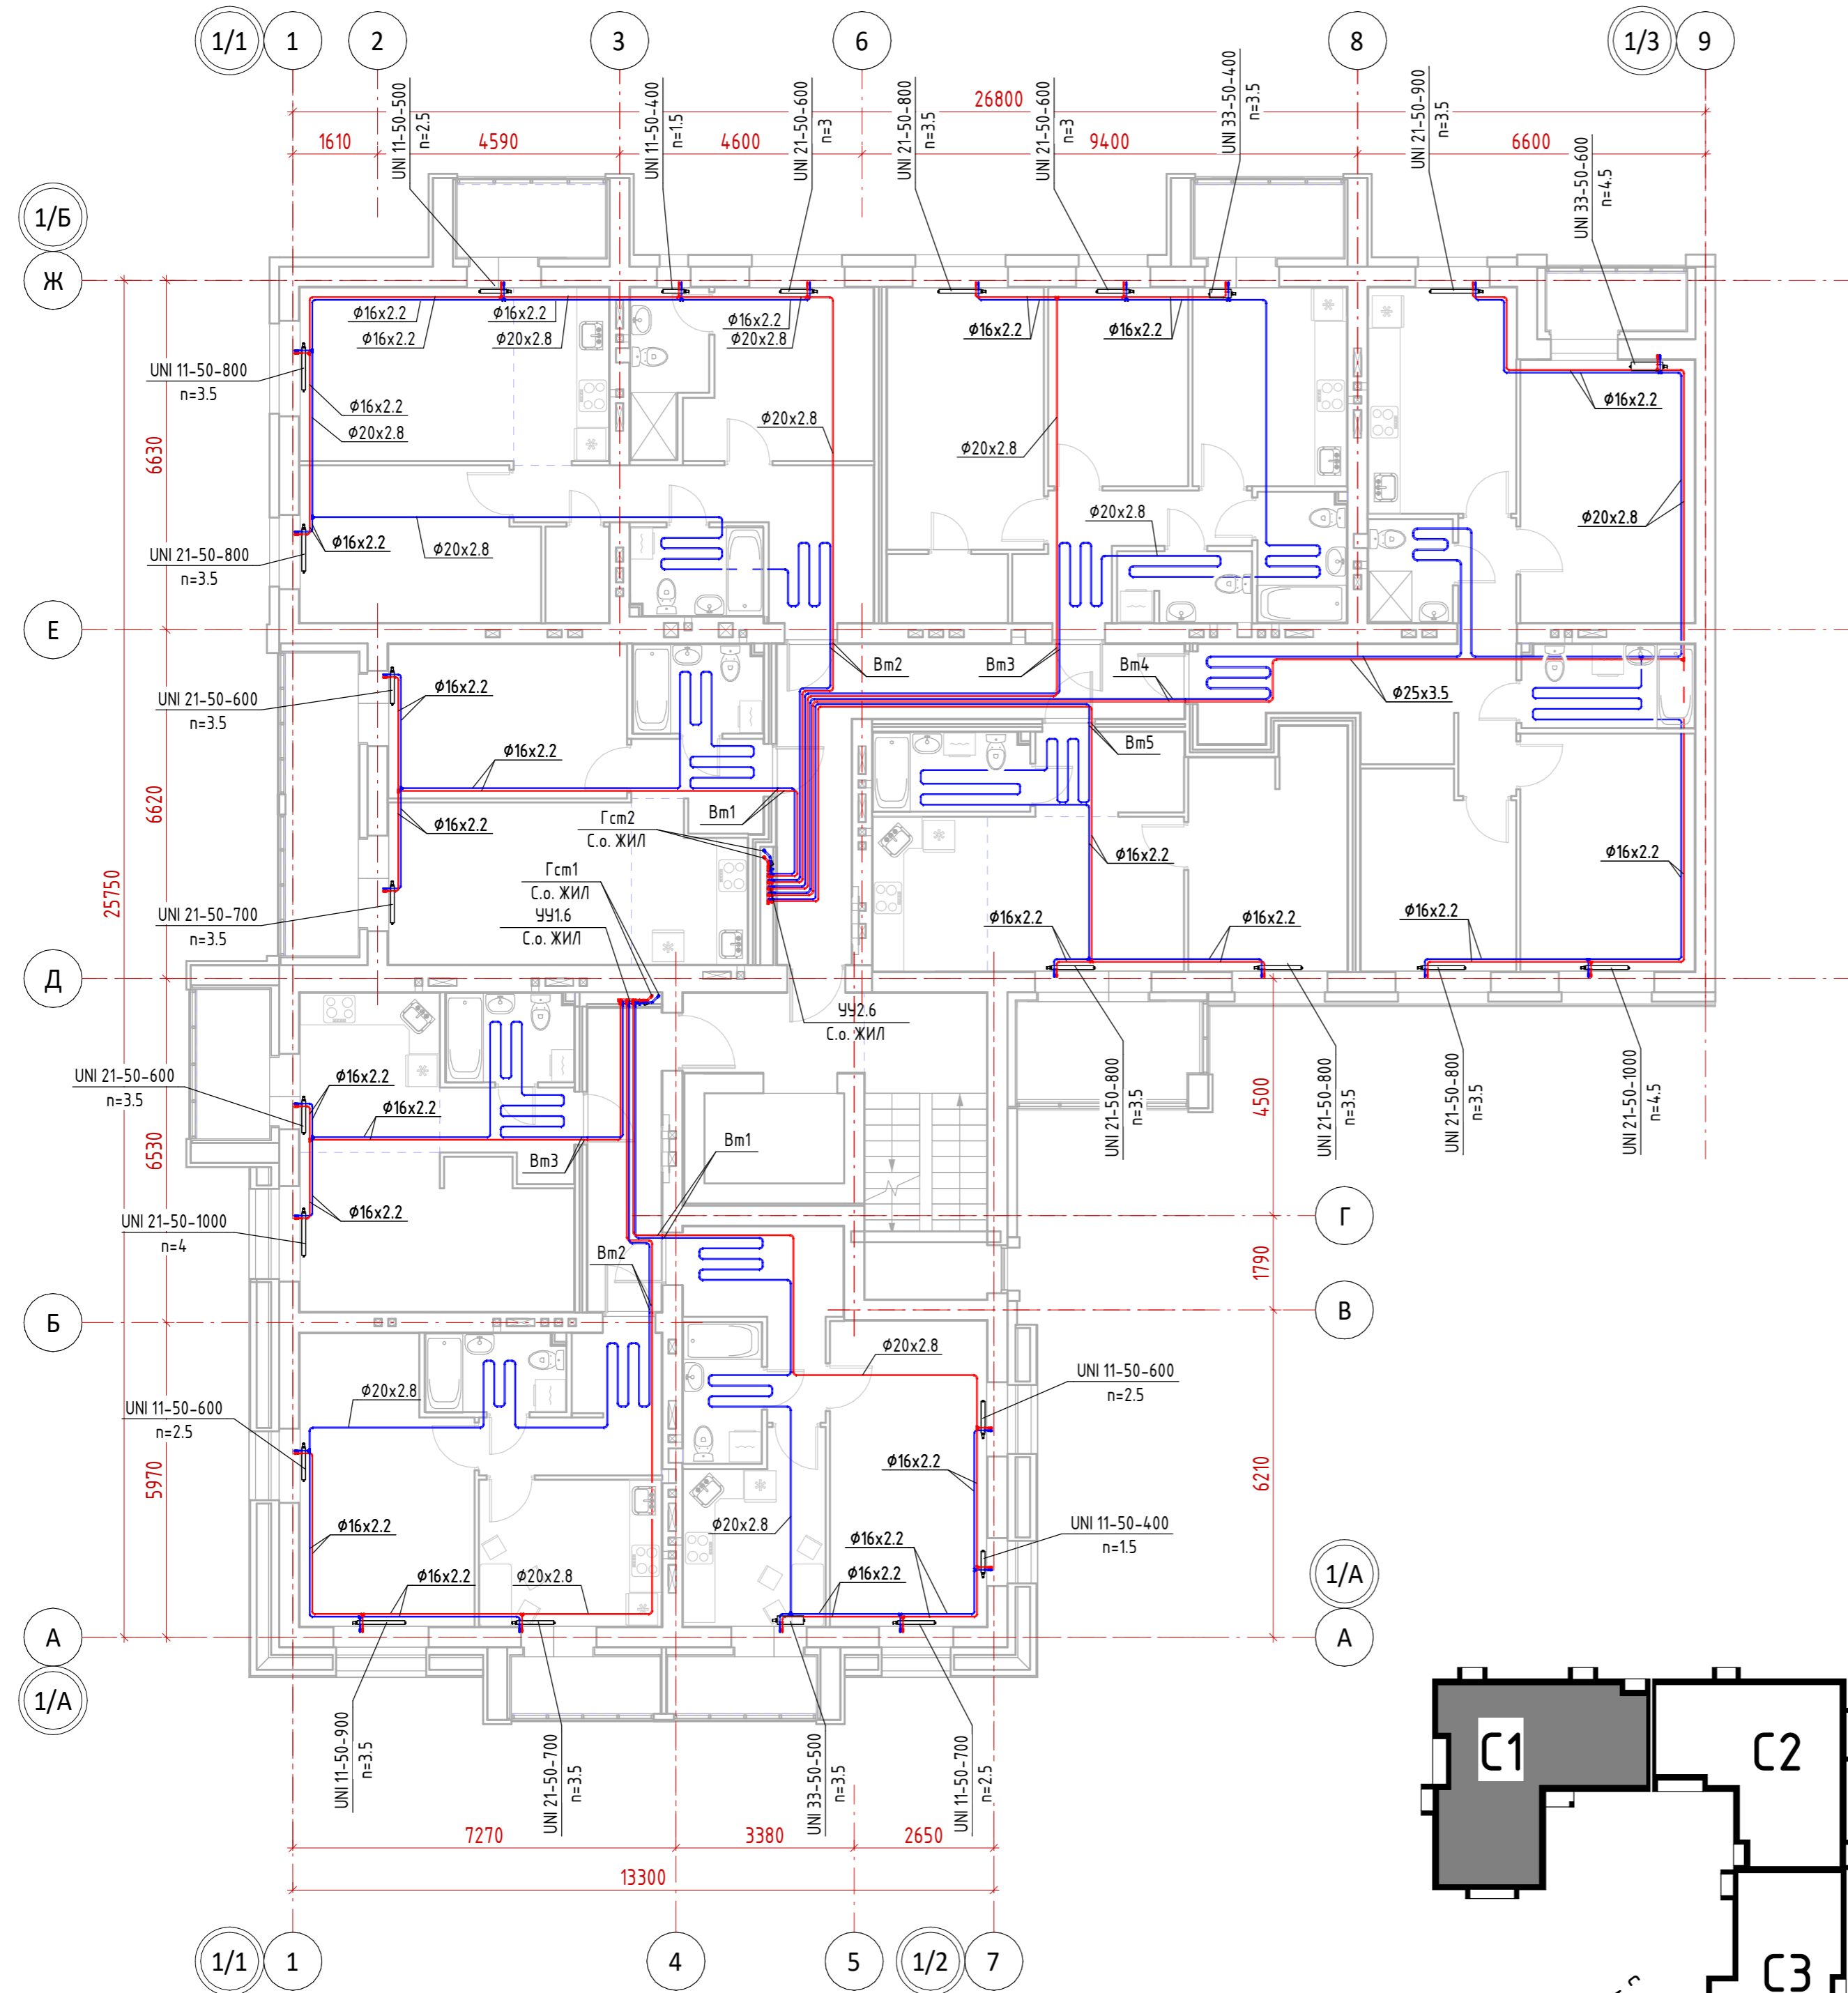


12-П/23 - 0В												
1	--	зам.	24-2	<i>[Signature]</i>	07.24	Многоквартирный жилой дом №24 в ЖК «Знак» г. Кирова						
Изм.	Кол.уч.	Лист	№ док.	Подп.	Дата							
Разработал	Михайлов			<i>[Signature]</i>	12.23	Секция 1. Отопление. План 6 этажа						
ГИП	Скворцова			<i>[Signature]</i>	12.23							
Н.Контр.	Грудцын			<i>[Signature]</i>	12.23	<table border="1"> <tr> <td>Стадия</td> <td>Лист</td> <td>Листов</td> </tr> <tr> <td>Р</td> <td>10</td> <td></td> </tr> </table>	Стадия	Лист	Листов	Р	10	
Стадия	Лист	Листов										
Р	10											



Инв. № подл.	Подп. и дата	Взам. инв. №
Согласовано		

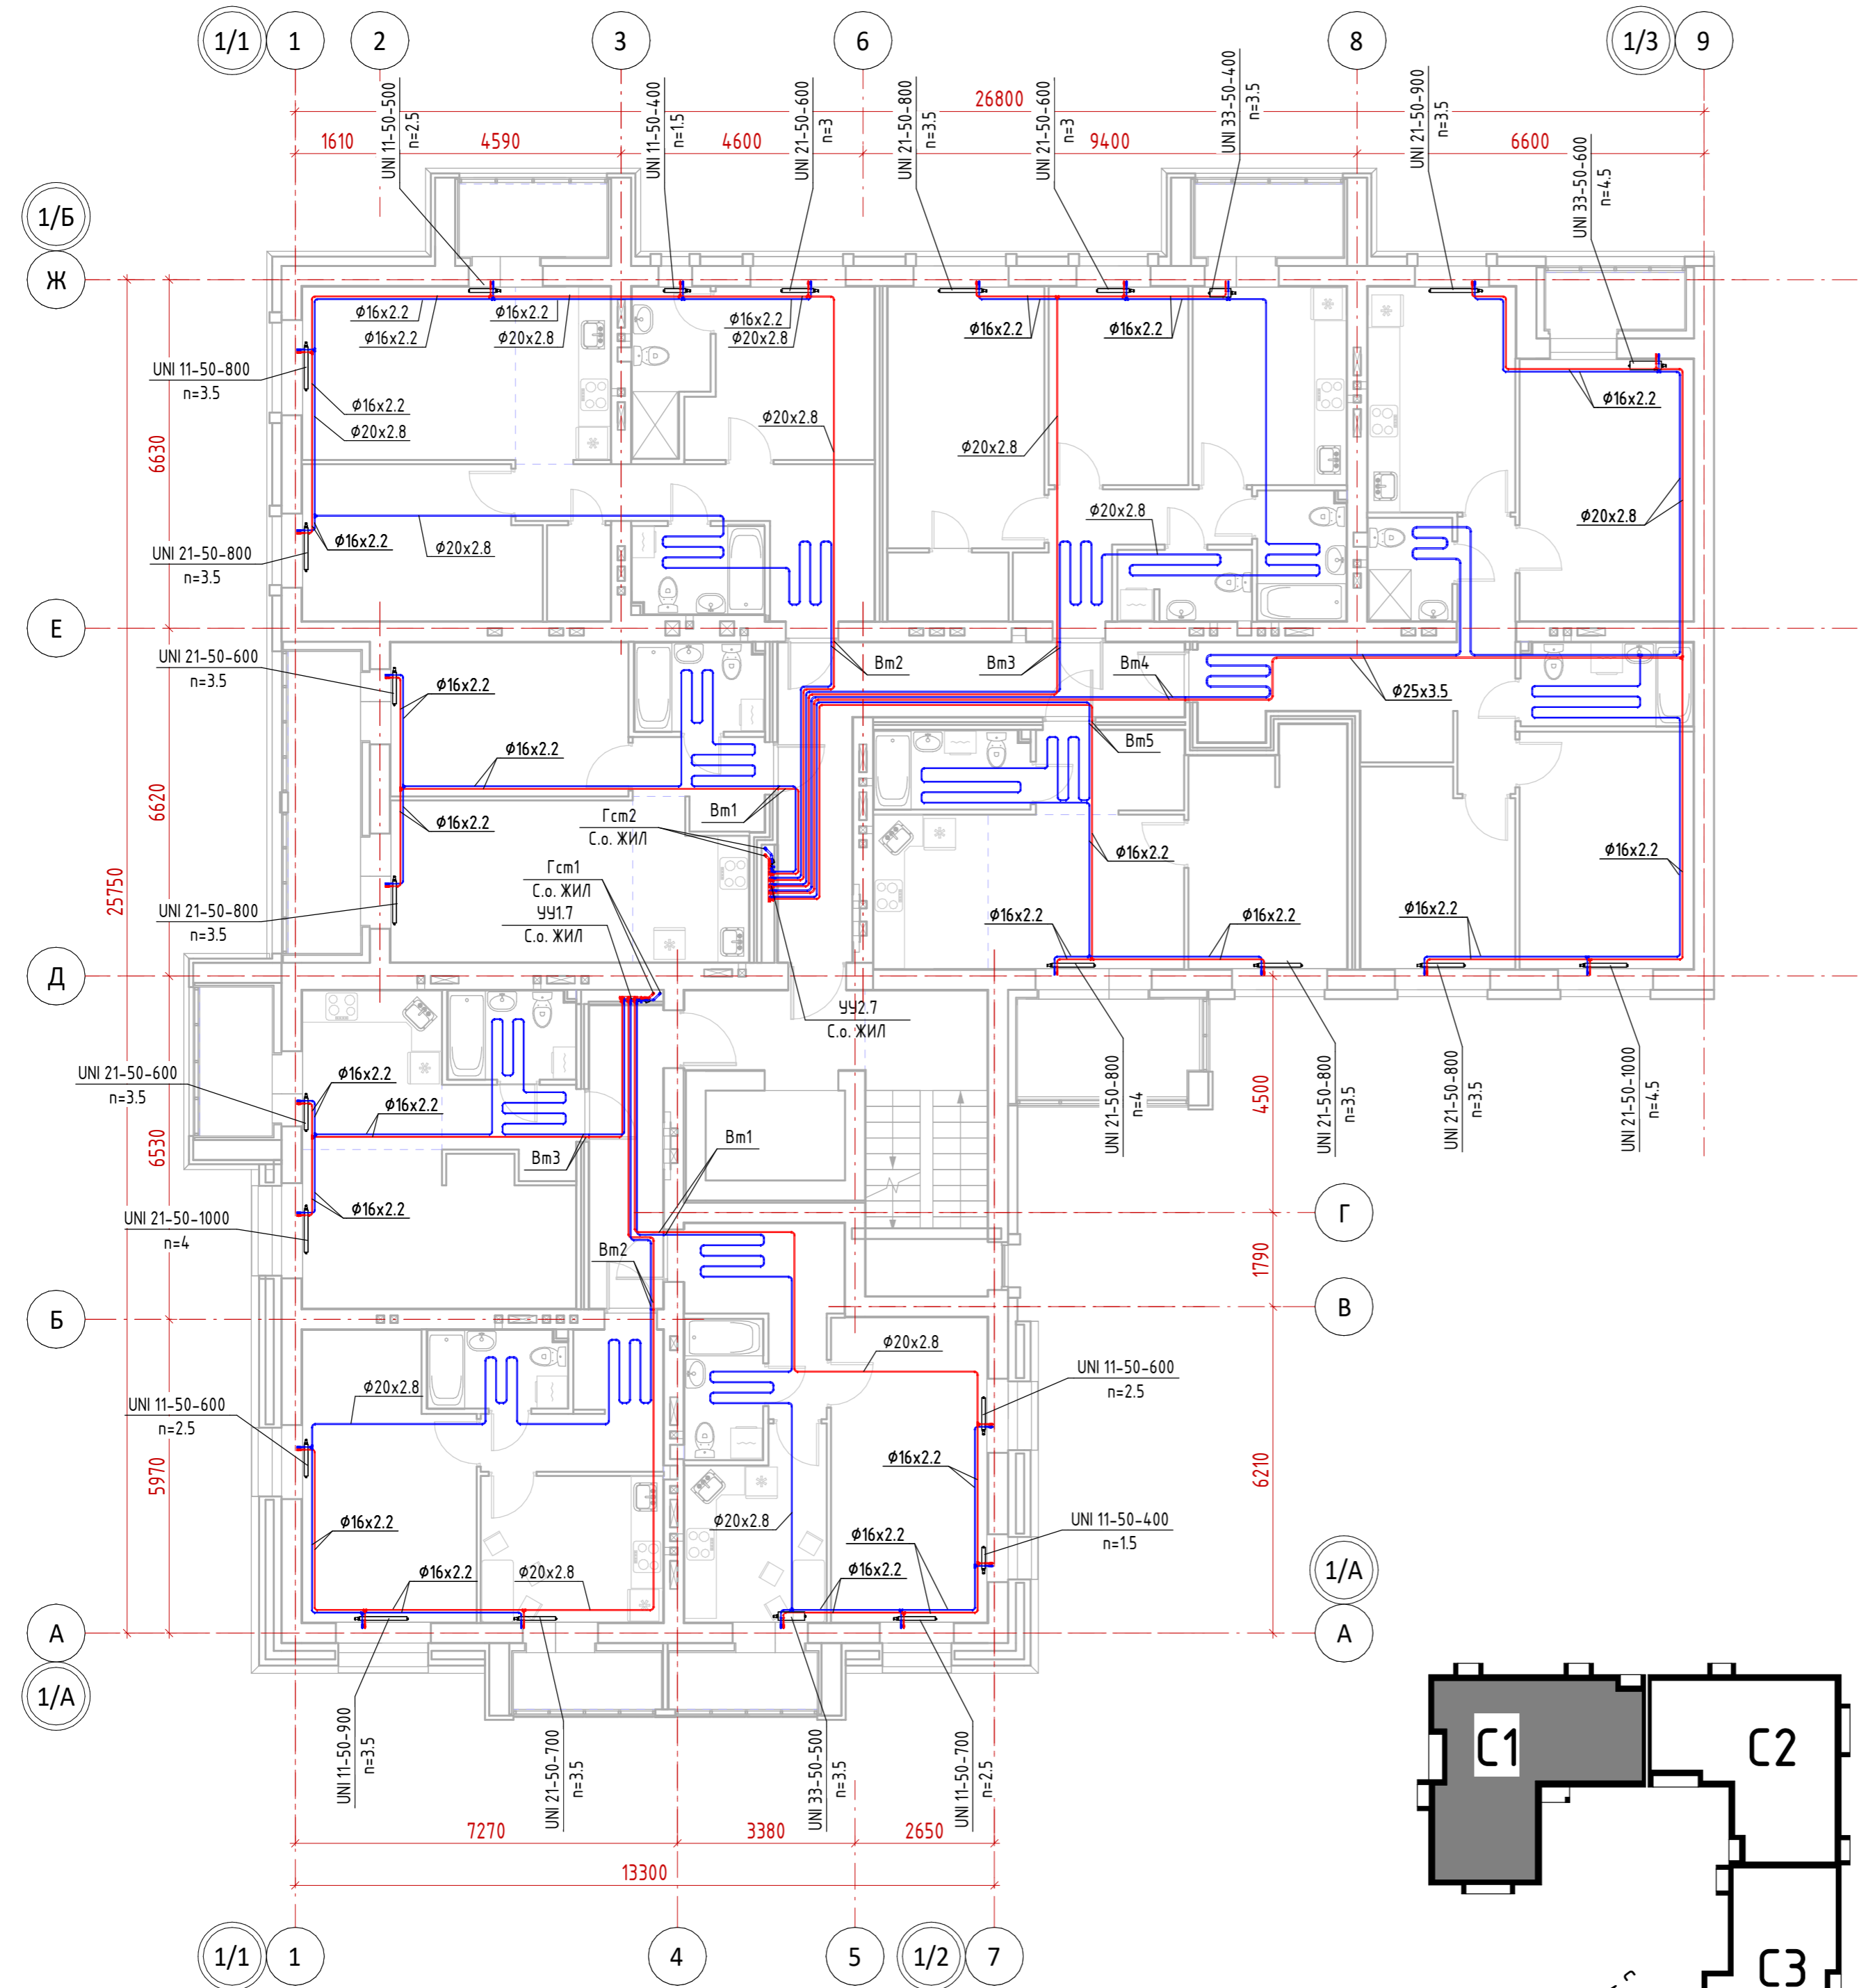

Настройки регулирующей арматуры УЧ1.7




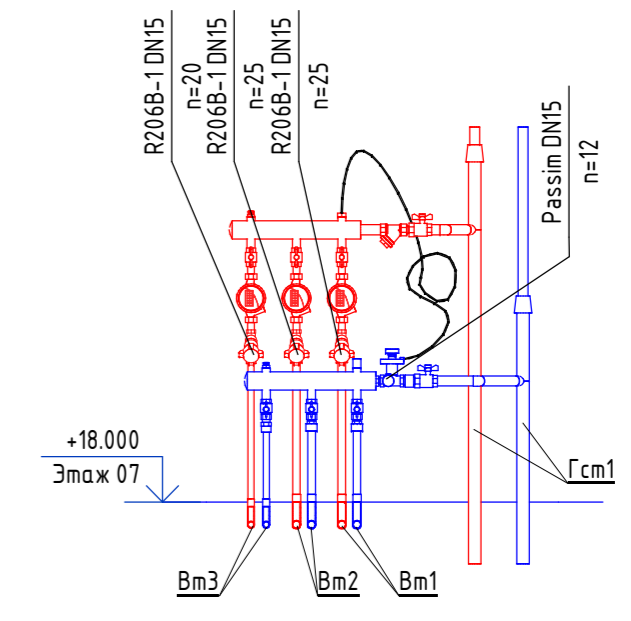


Настройки регулирующей арматуры УЧ2.7

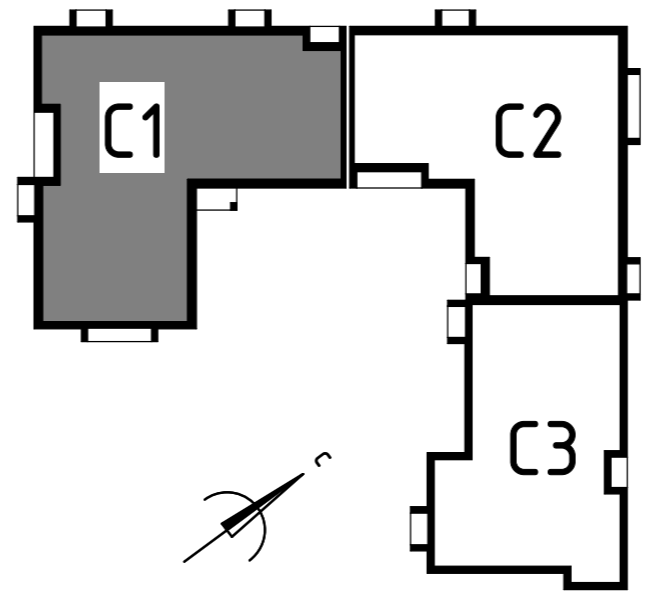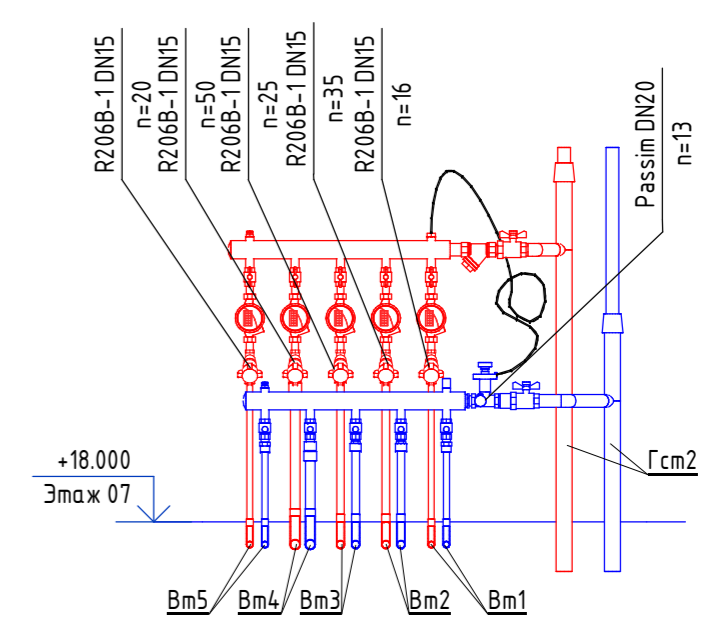

12-П/23 - 0В						
Многоквартирный жилой дом №24 в ЖК «Знак» г. Кирова						
1	--	зам.	24-2	<i>[Signature]</i>	07.24	
Изм.	Кол.ч.	Лист	№ док.	Подп.	Дата	
Разработал		Михайлов		<i>[Signature]</i>	12.23	
ГИП		Скворцова		<i>[Signature]</i>	12.23	
Н.Контр.		Грудцын		<i>[Signature]</i>	12.23	
Секция 1. Отопление. План 7 этажа						
						Формат А2А

Инв. № подл.	Подп. и дата	Взам. инв. №
Согласовано		
Создано		

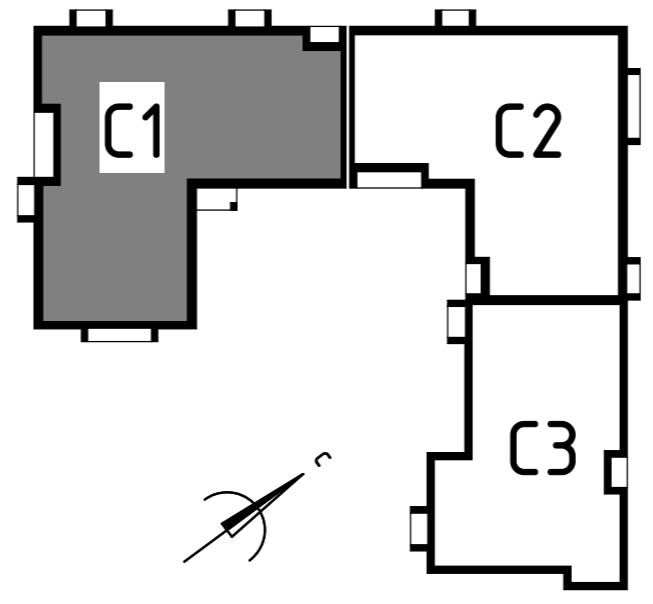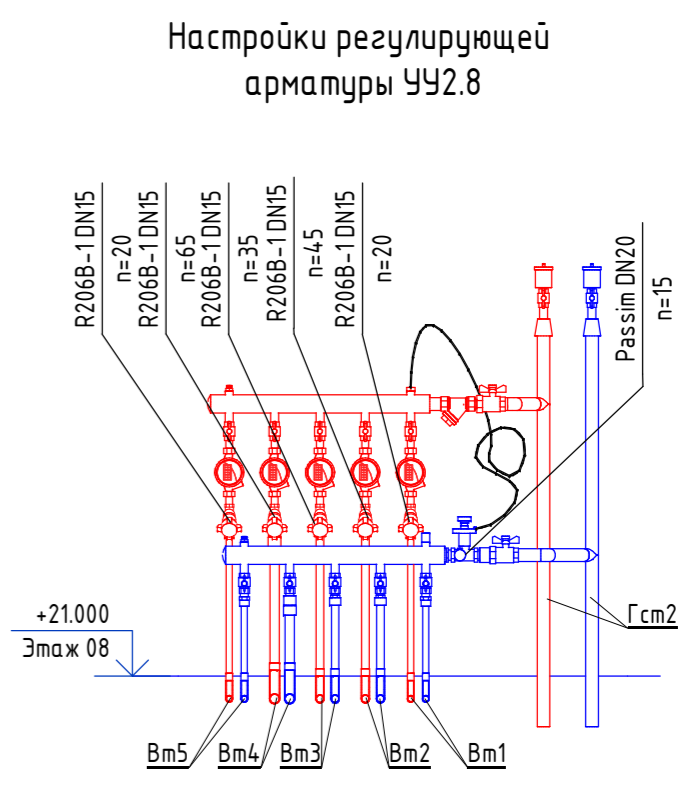
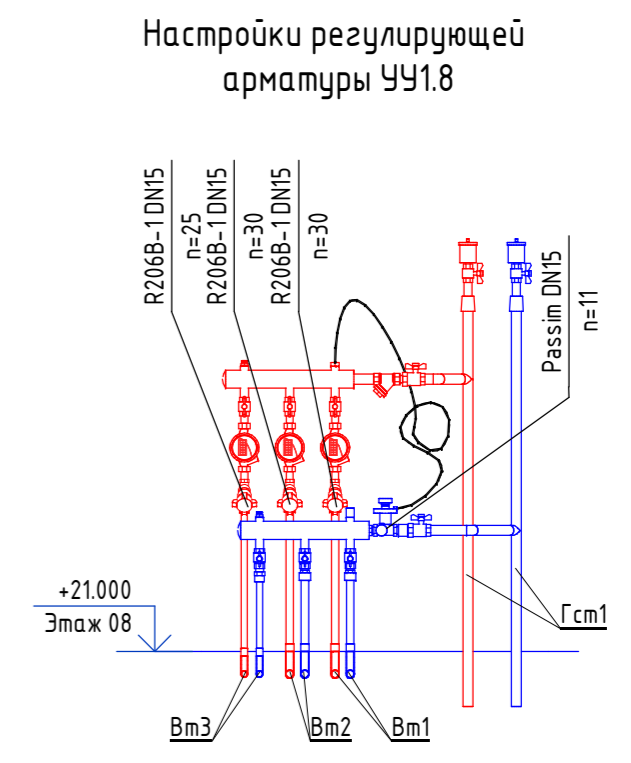
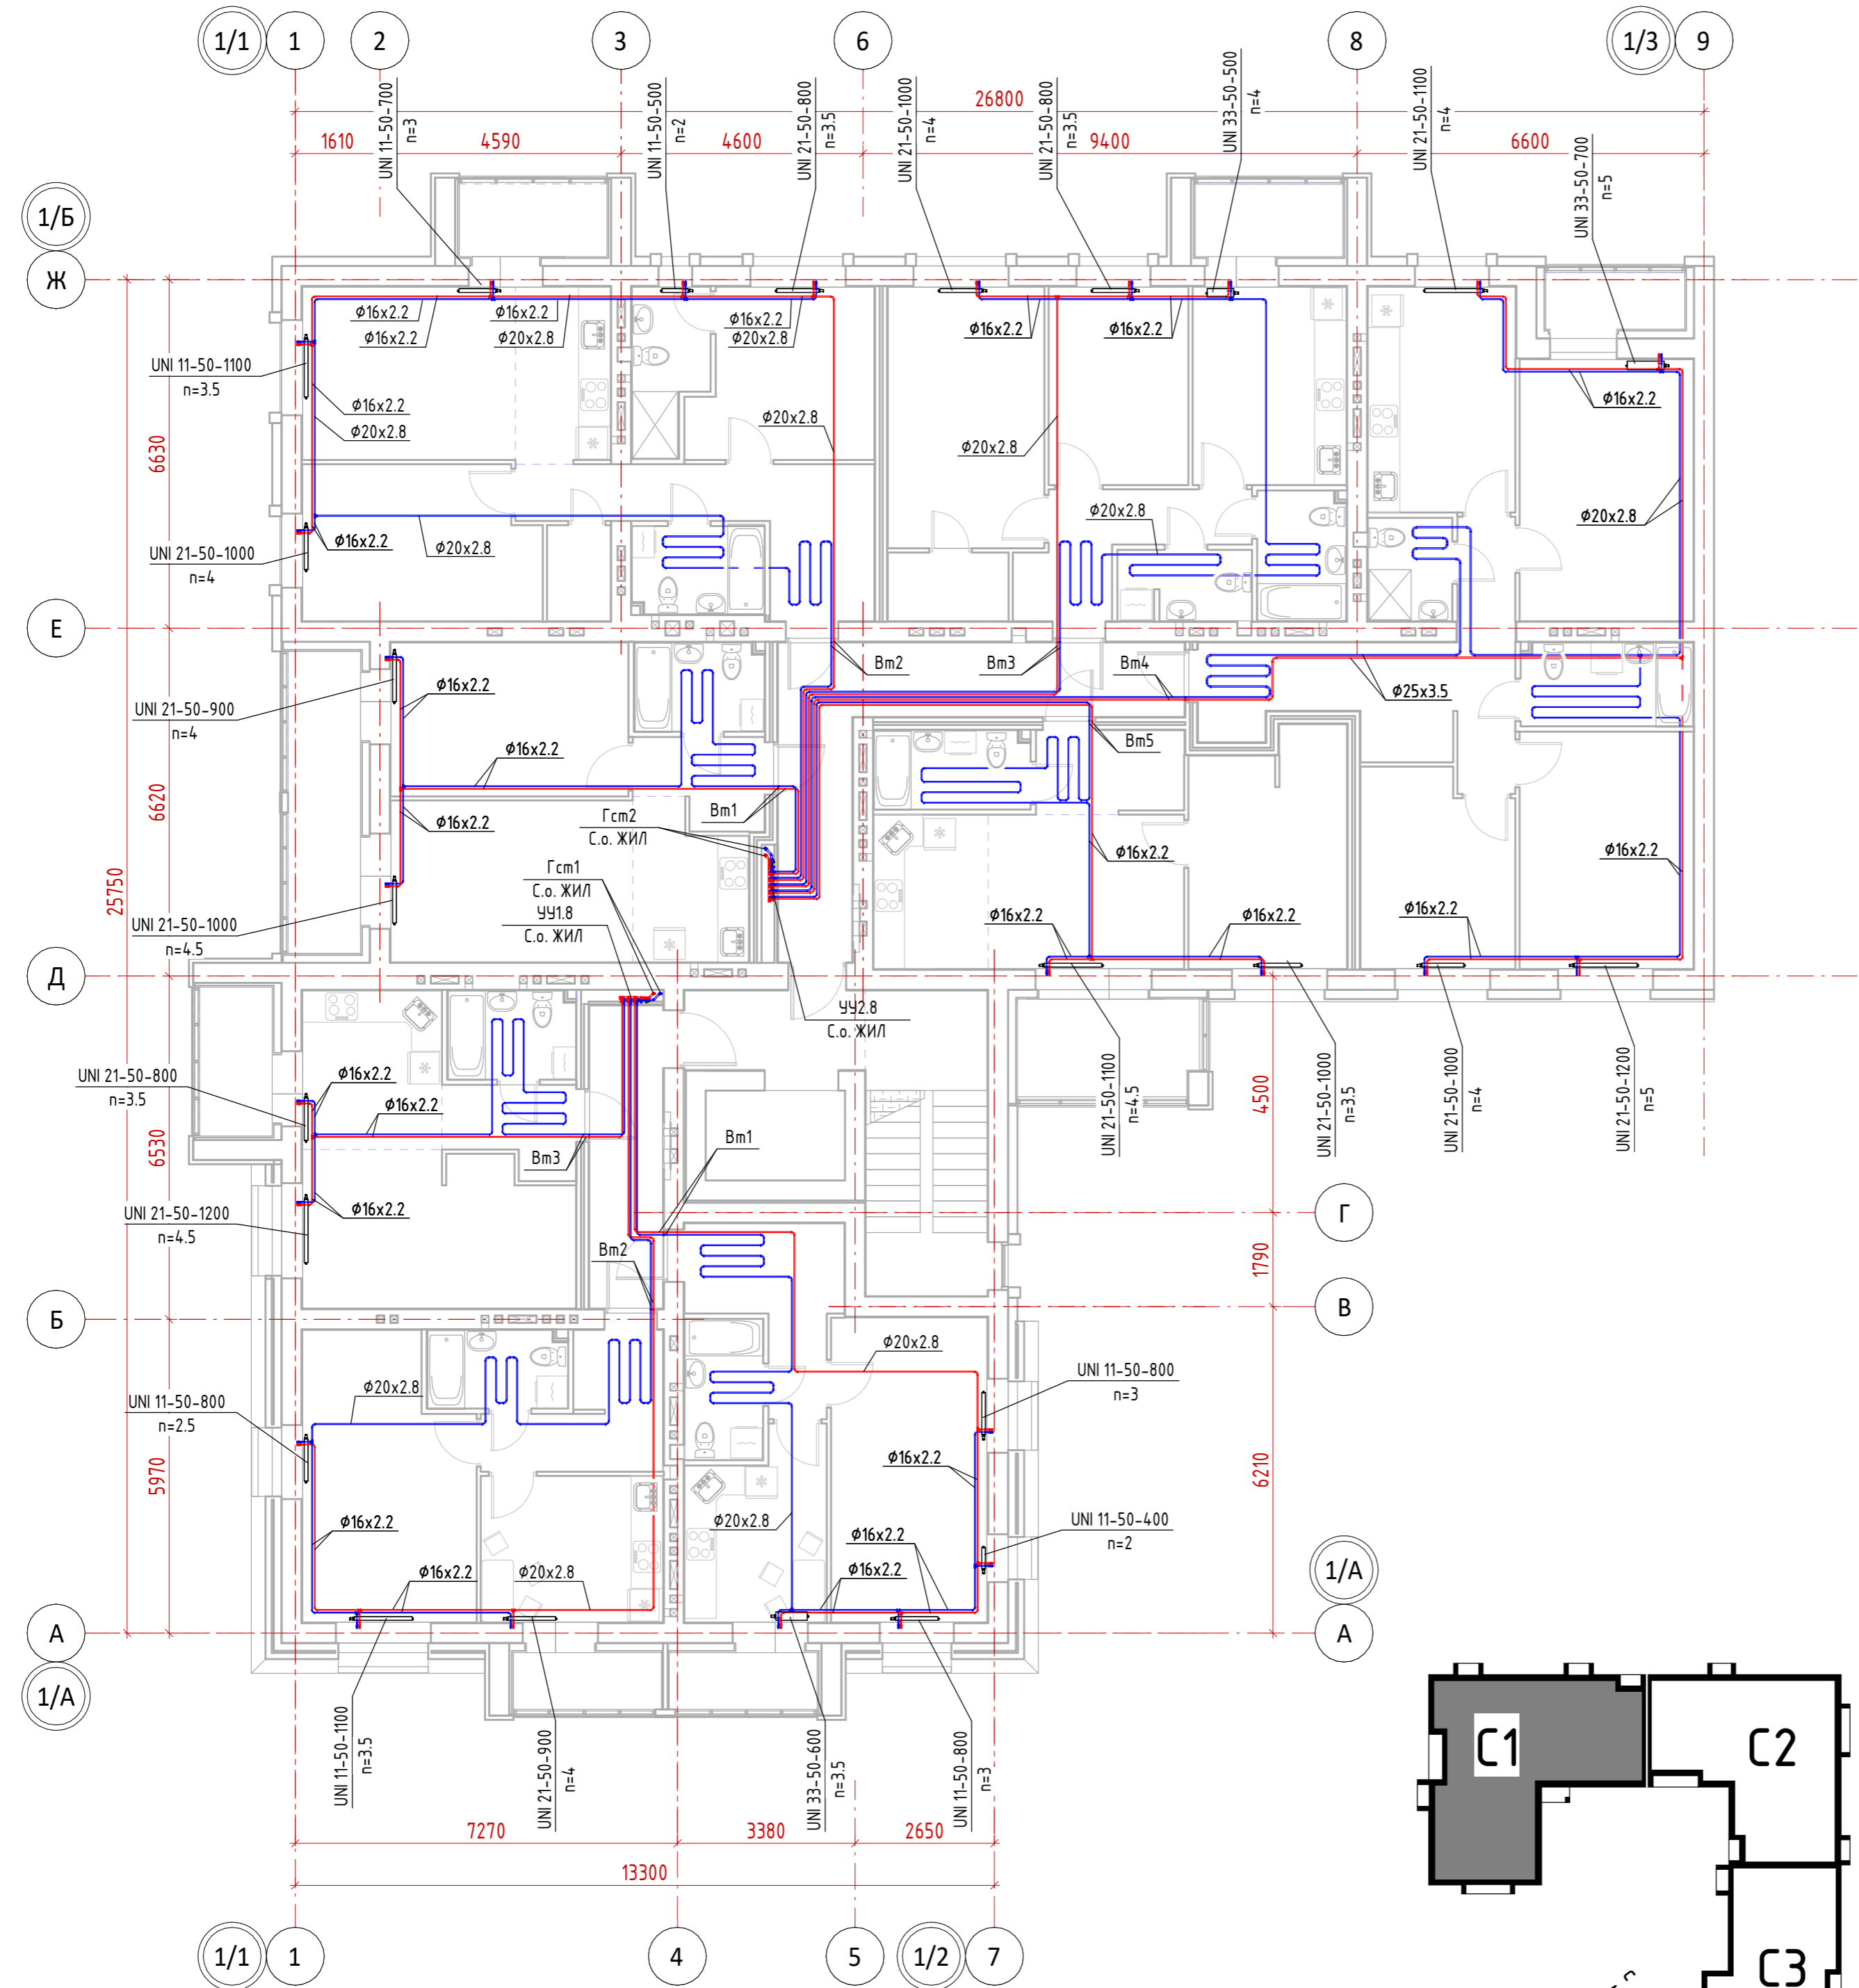



12-П/23 - 0В						
Многоквартирный жилой дом №24 в ЖК «Знак» г. Кирова						
1	--	зам.	24-2	<i>[Signature]</i>	07.24	
Изм.	Кол.уч.	Лист	№ док.	Подп.	Дата	
Разработал		Михайлов		<i>[Signature]</i>	12.23	
ГИП		Скворцова		<i>[Signature]</i>	12.23	
Н.Контр.		Грудцын		<i>[Signature]</i>	12.23	
Секция 1. Отопление. План 8 этажа						
						Формат А2А

Согласовано




Согласовано

Инв. № подл. Подп. и дата. Взам. инв. №

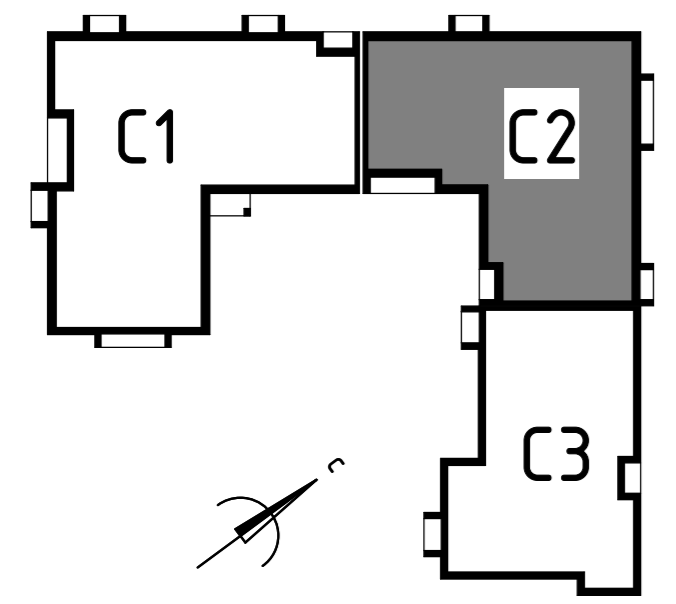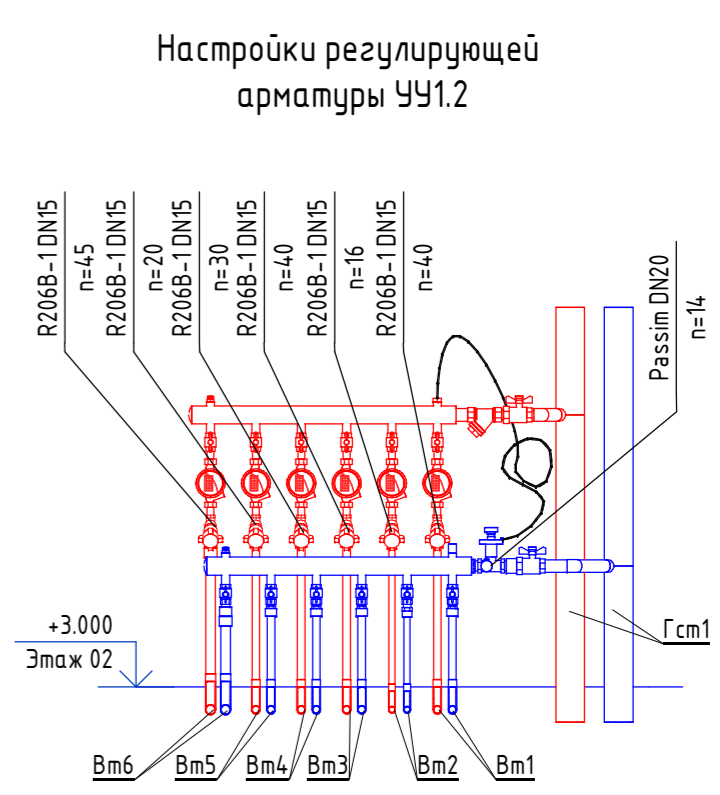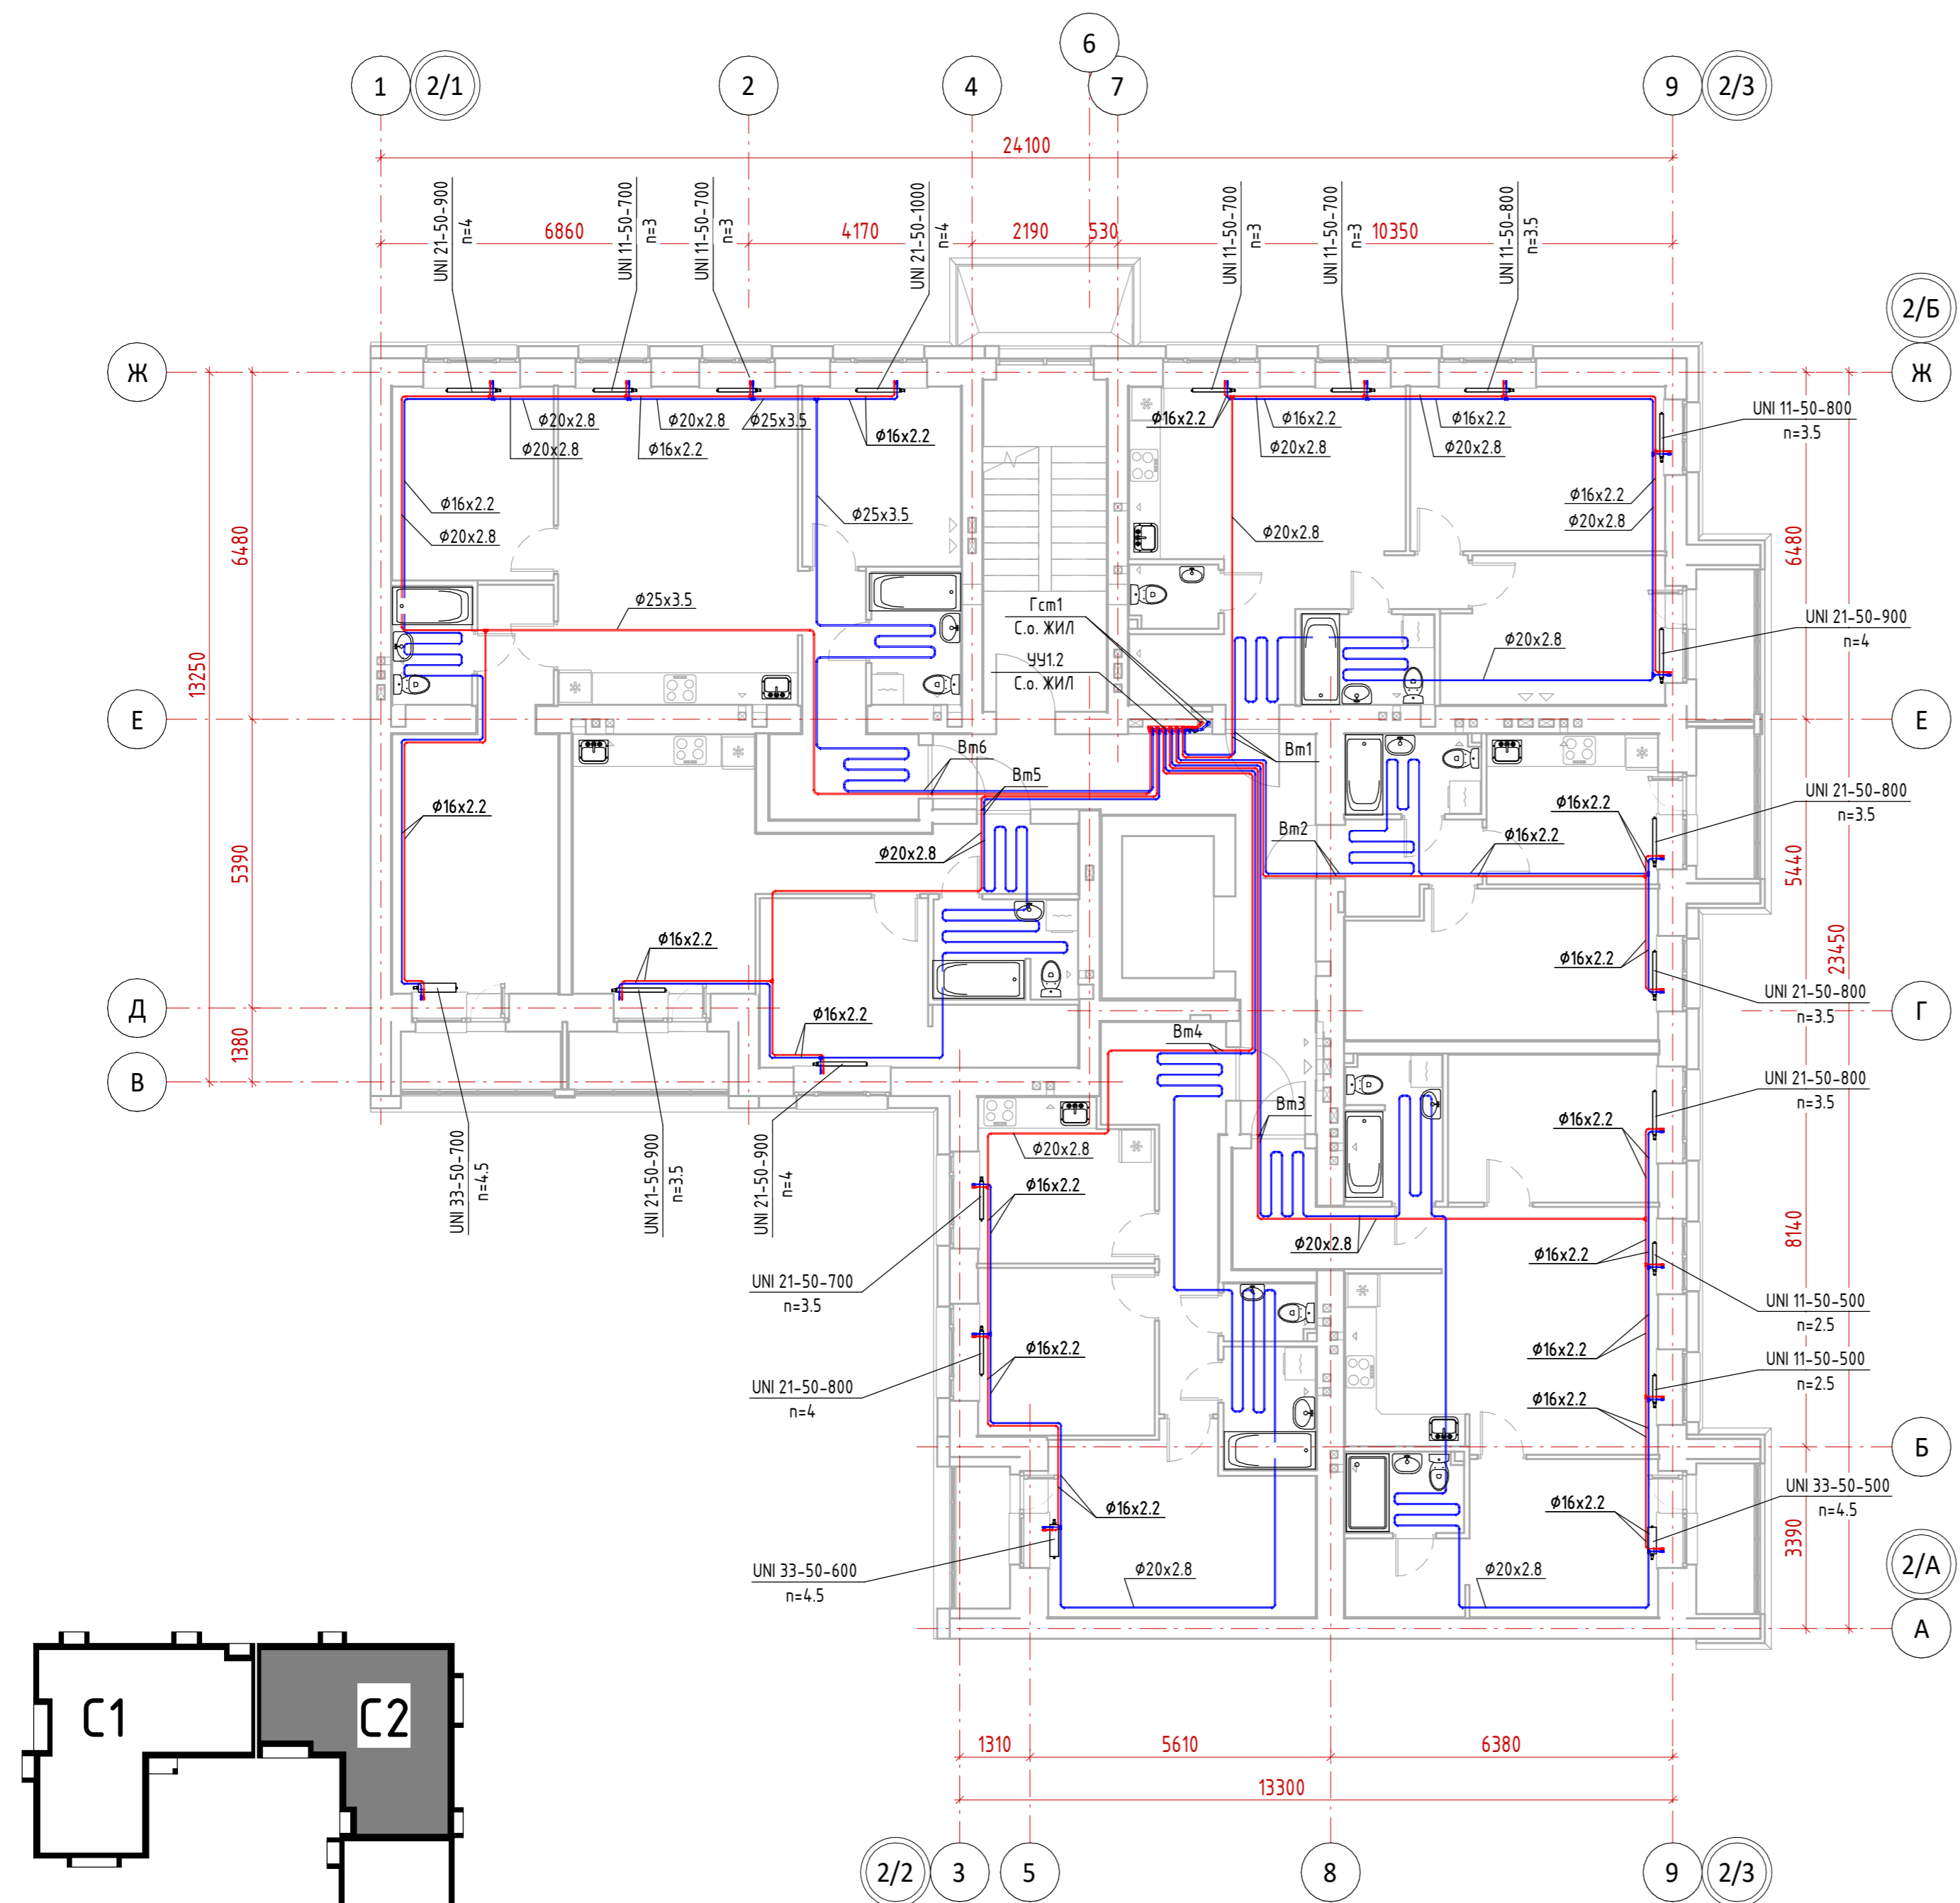




12-П/23 - 0В												
1	--	зам.	24-2	<i>[Signature]</i>	07.24	Многоквартирный жилой дом №24 в Жк «Знак» г. Кирова						
Изм.	Кол.уч.	Лист	№ док.	Подп.	Дата							
Разработал	Михайлов			<i>[Signature]</i>	12.23	<table border="1"> <tr> <td>Стадия</td> <td>Лист</td> <td>Листов</td> </tr> <tr> <td>Р</td> <td>19</td> <td></td> </tr> </table>	Стадия	Лист	Листов	Р	19	
Стадия	Лист	Листов										
Р	19											
ГИП	Скворцова			<i>[Signature]</i>	12.23							
Н.Контр.	Грудцын			<i>[Signature]</i>	12.23	Секция 2. Отопление. План 2 этажа 						


Согласовано				
Согласовано				
Инв. № подл.	Взам. инв. №	Подп. и дата		

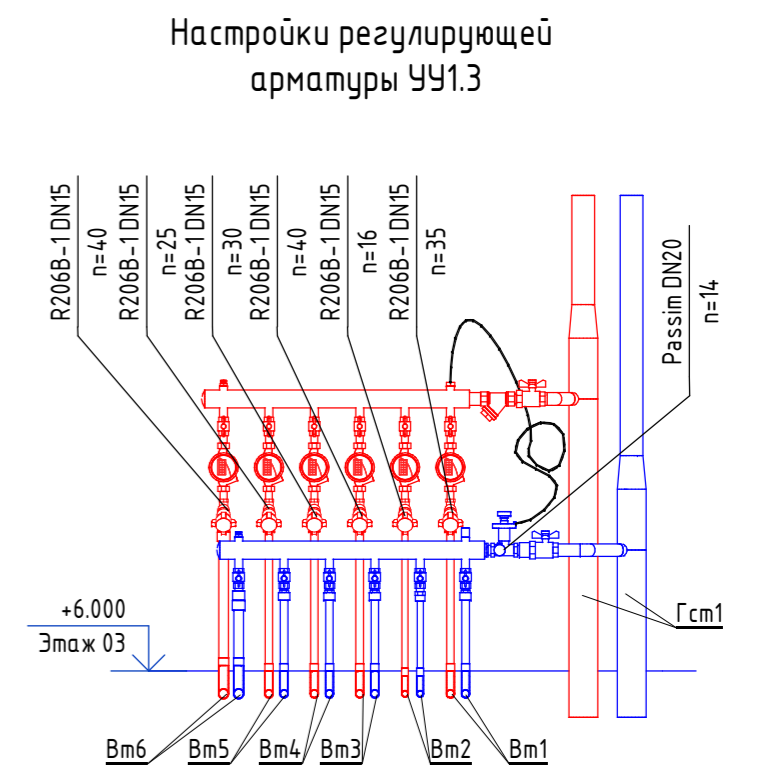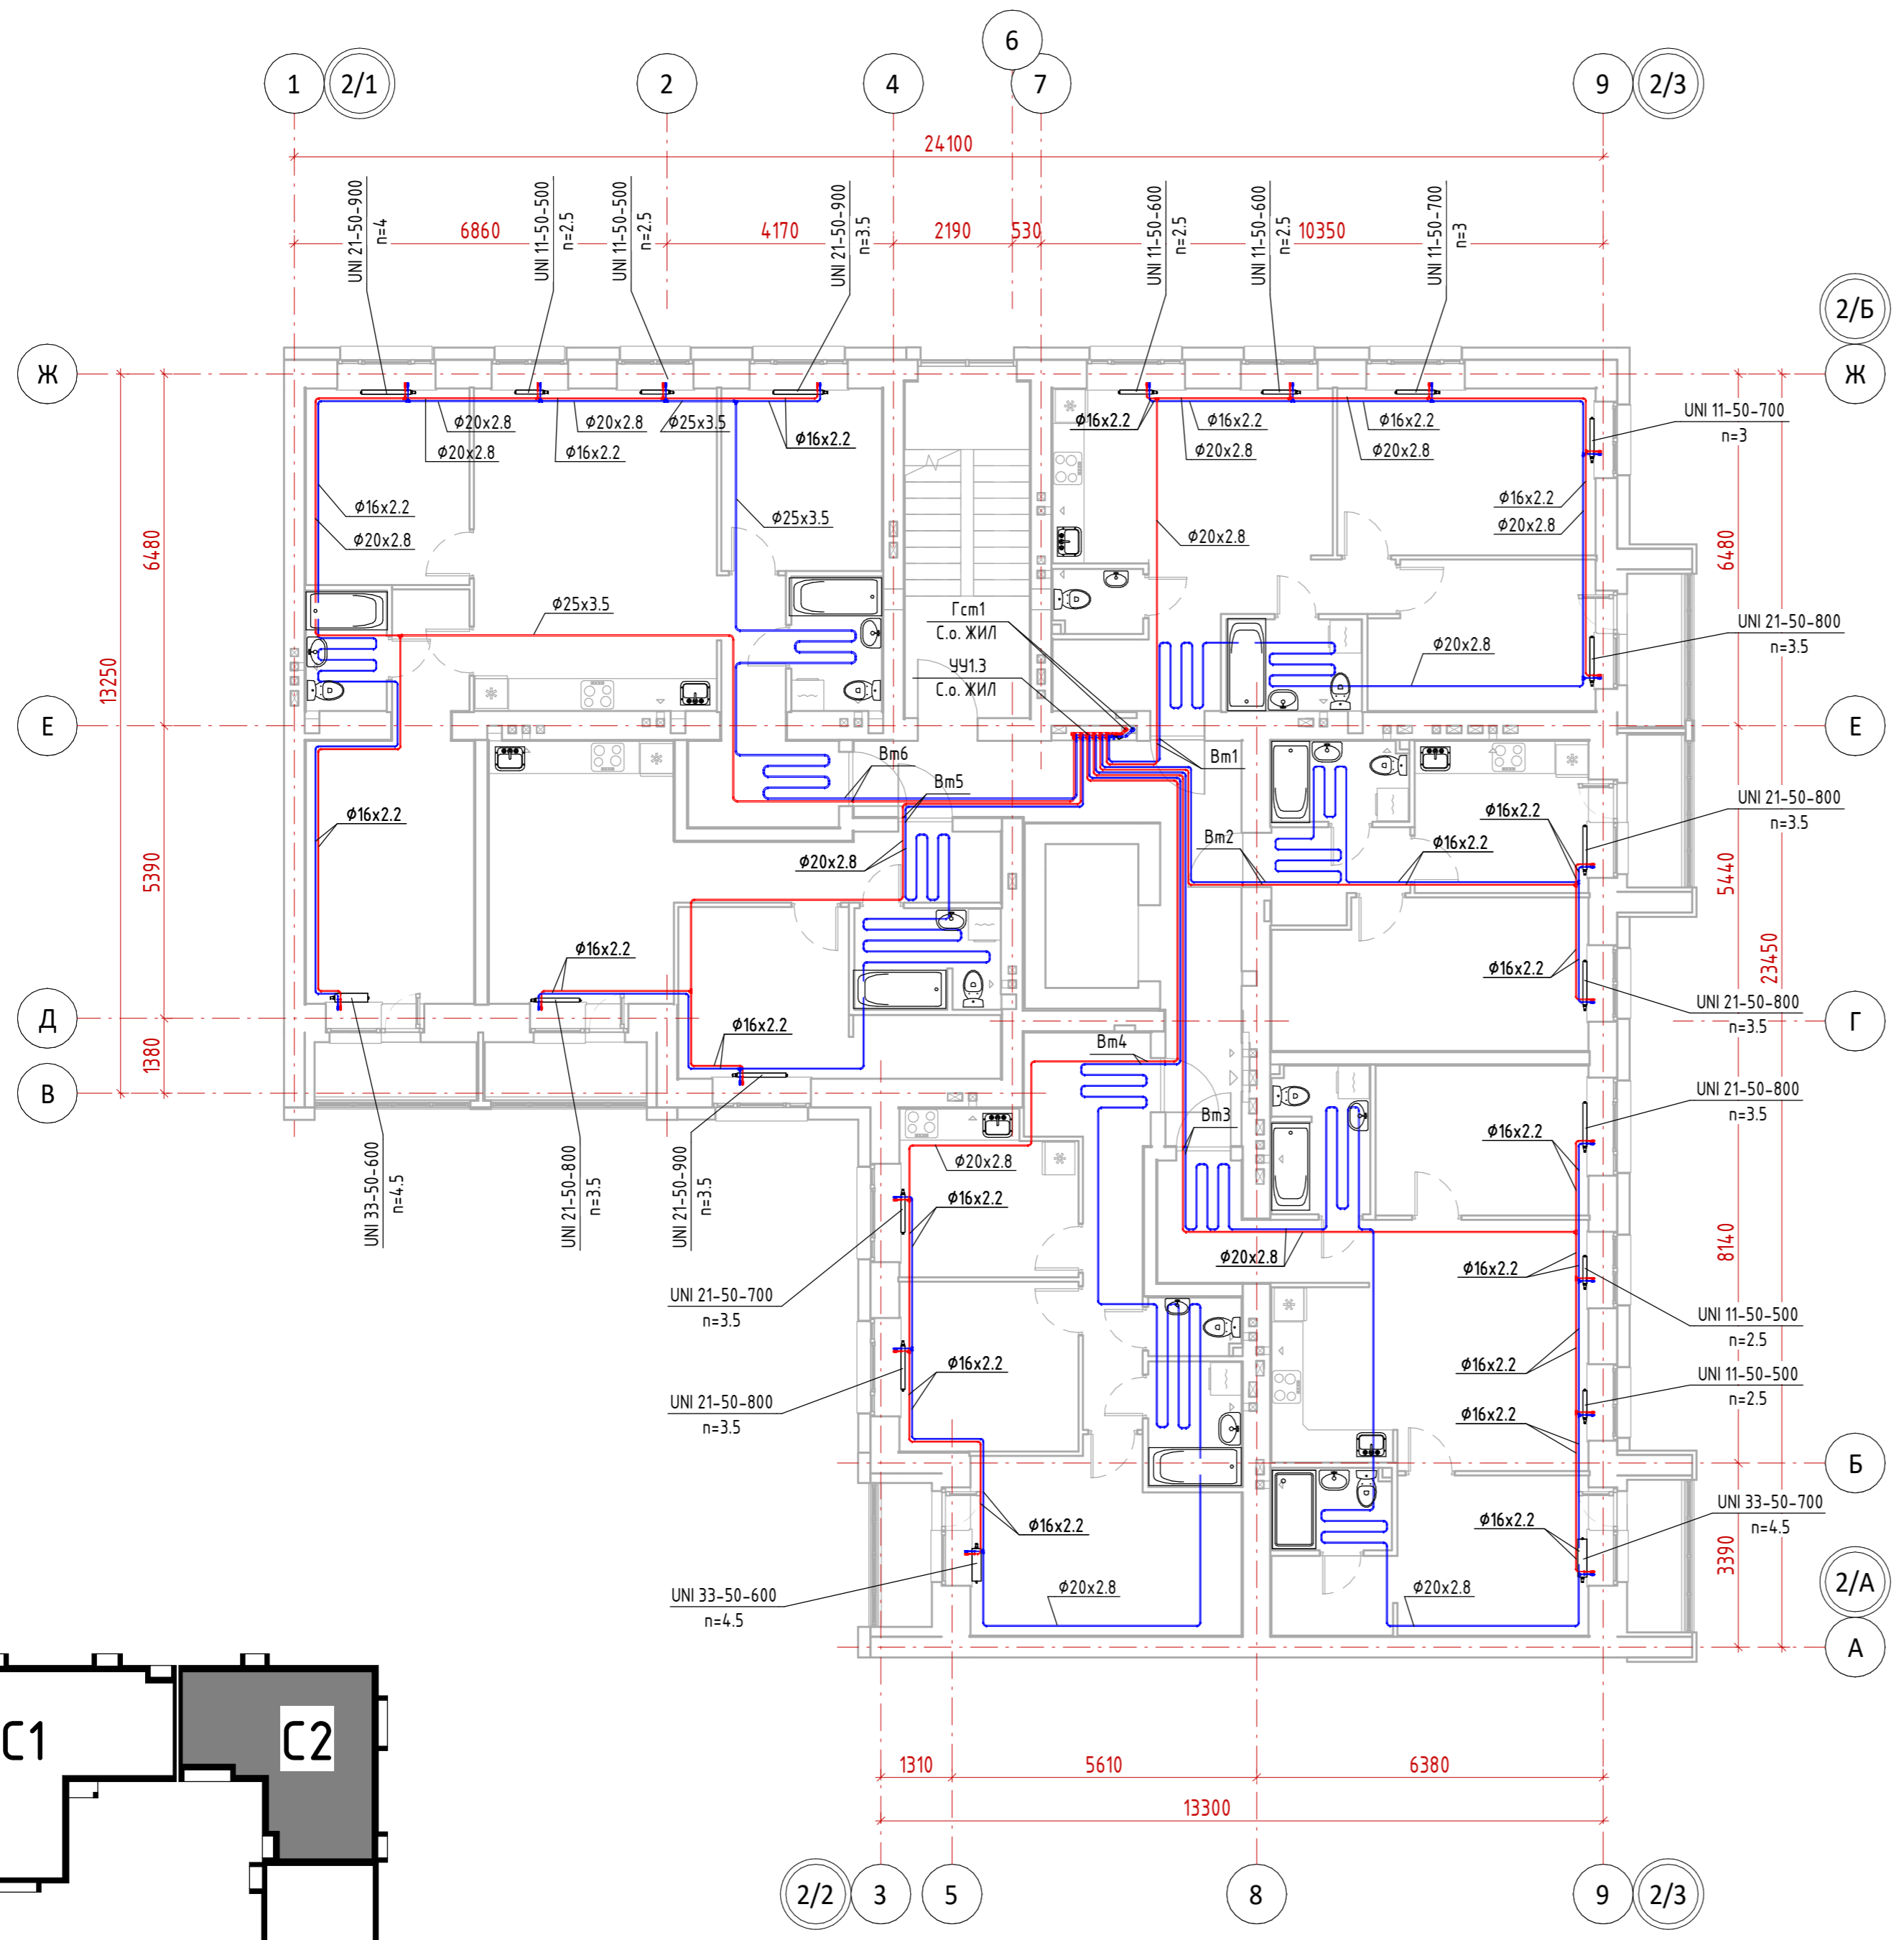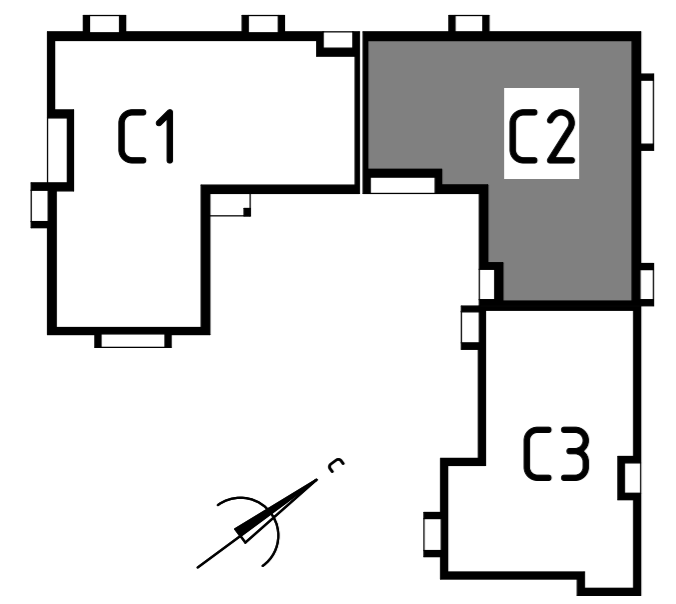




12-П/23 - 0В						
1	--	зам.	24-2	<i>[Signature]</i>	07.24	Многоквартирный жилой дом №24 в Жк «Знак» г. Кирова
Изм.	Кол.уч.	Лист	№ док.	Подп.	Дата	
Разработал	Михайлов			<i>[Signature]</i>	12.23	Р 20
ГИП	Скворцова			<i>[Signature]</i>	12.23	
Н.Контр.	Грудцын			<i>[Signature]</i>	12.23	Секция 2. Отопление. План 3 этажа


Согласовано				
Создано				
Проверено				
Инв. № подл.	Взам. инв. №	Подп. и дата	Взам. инв. №	

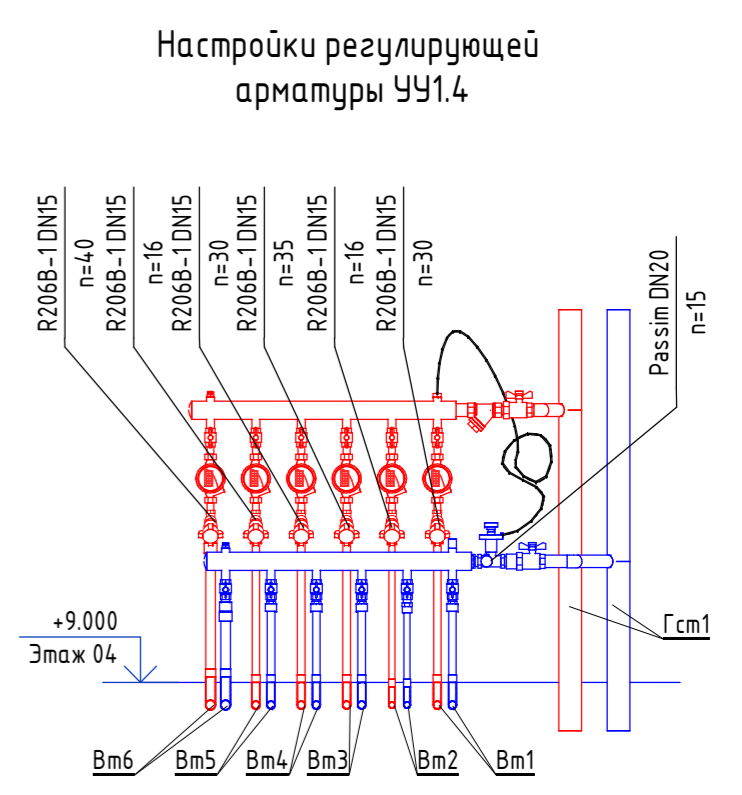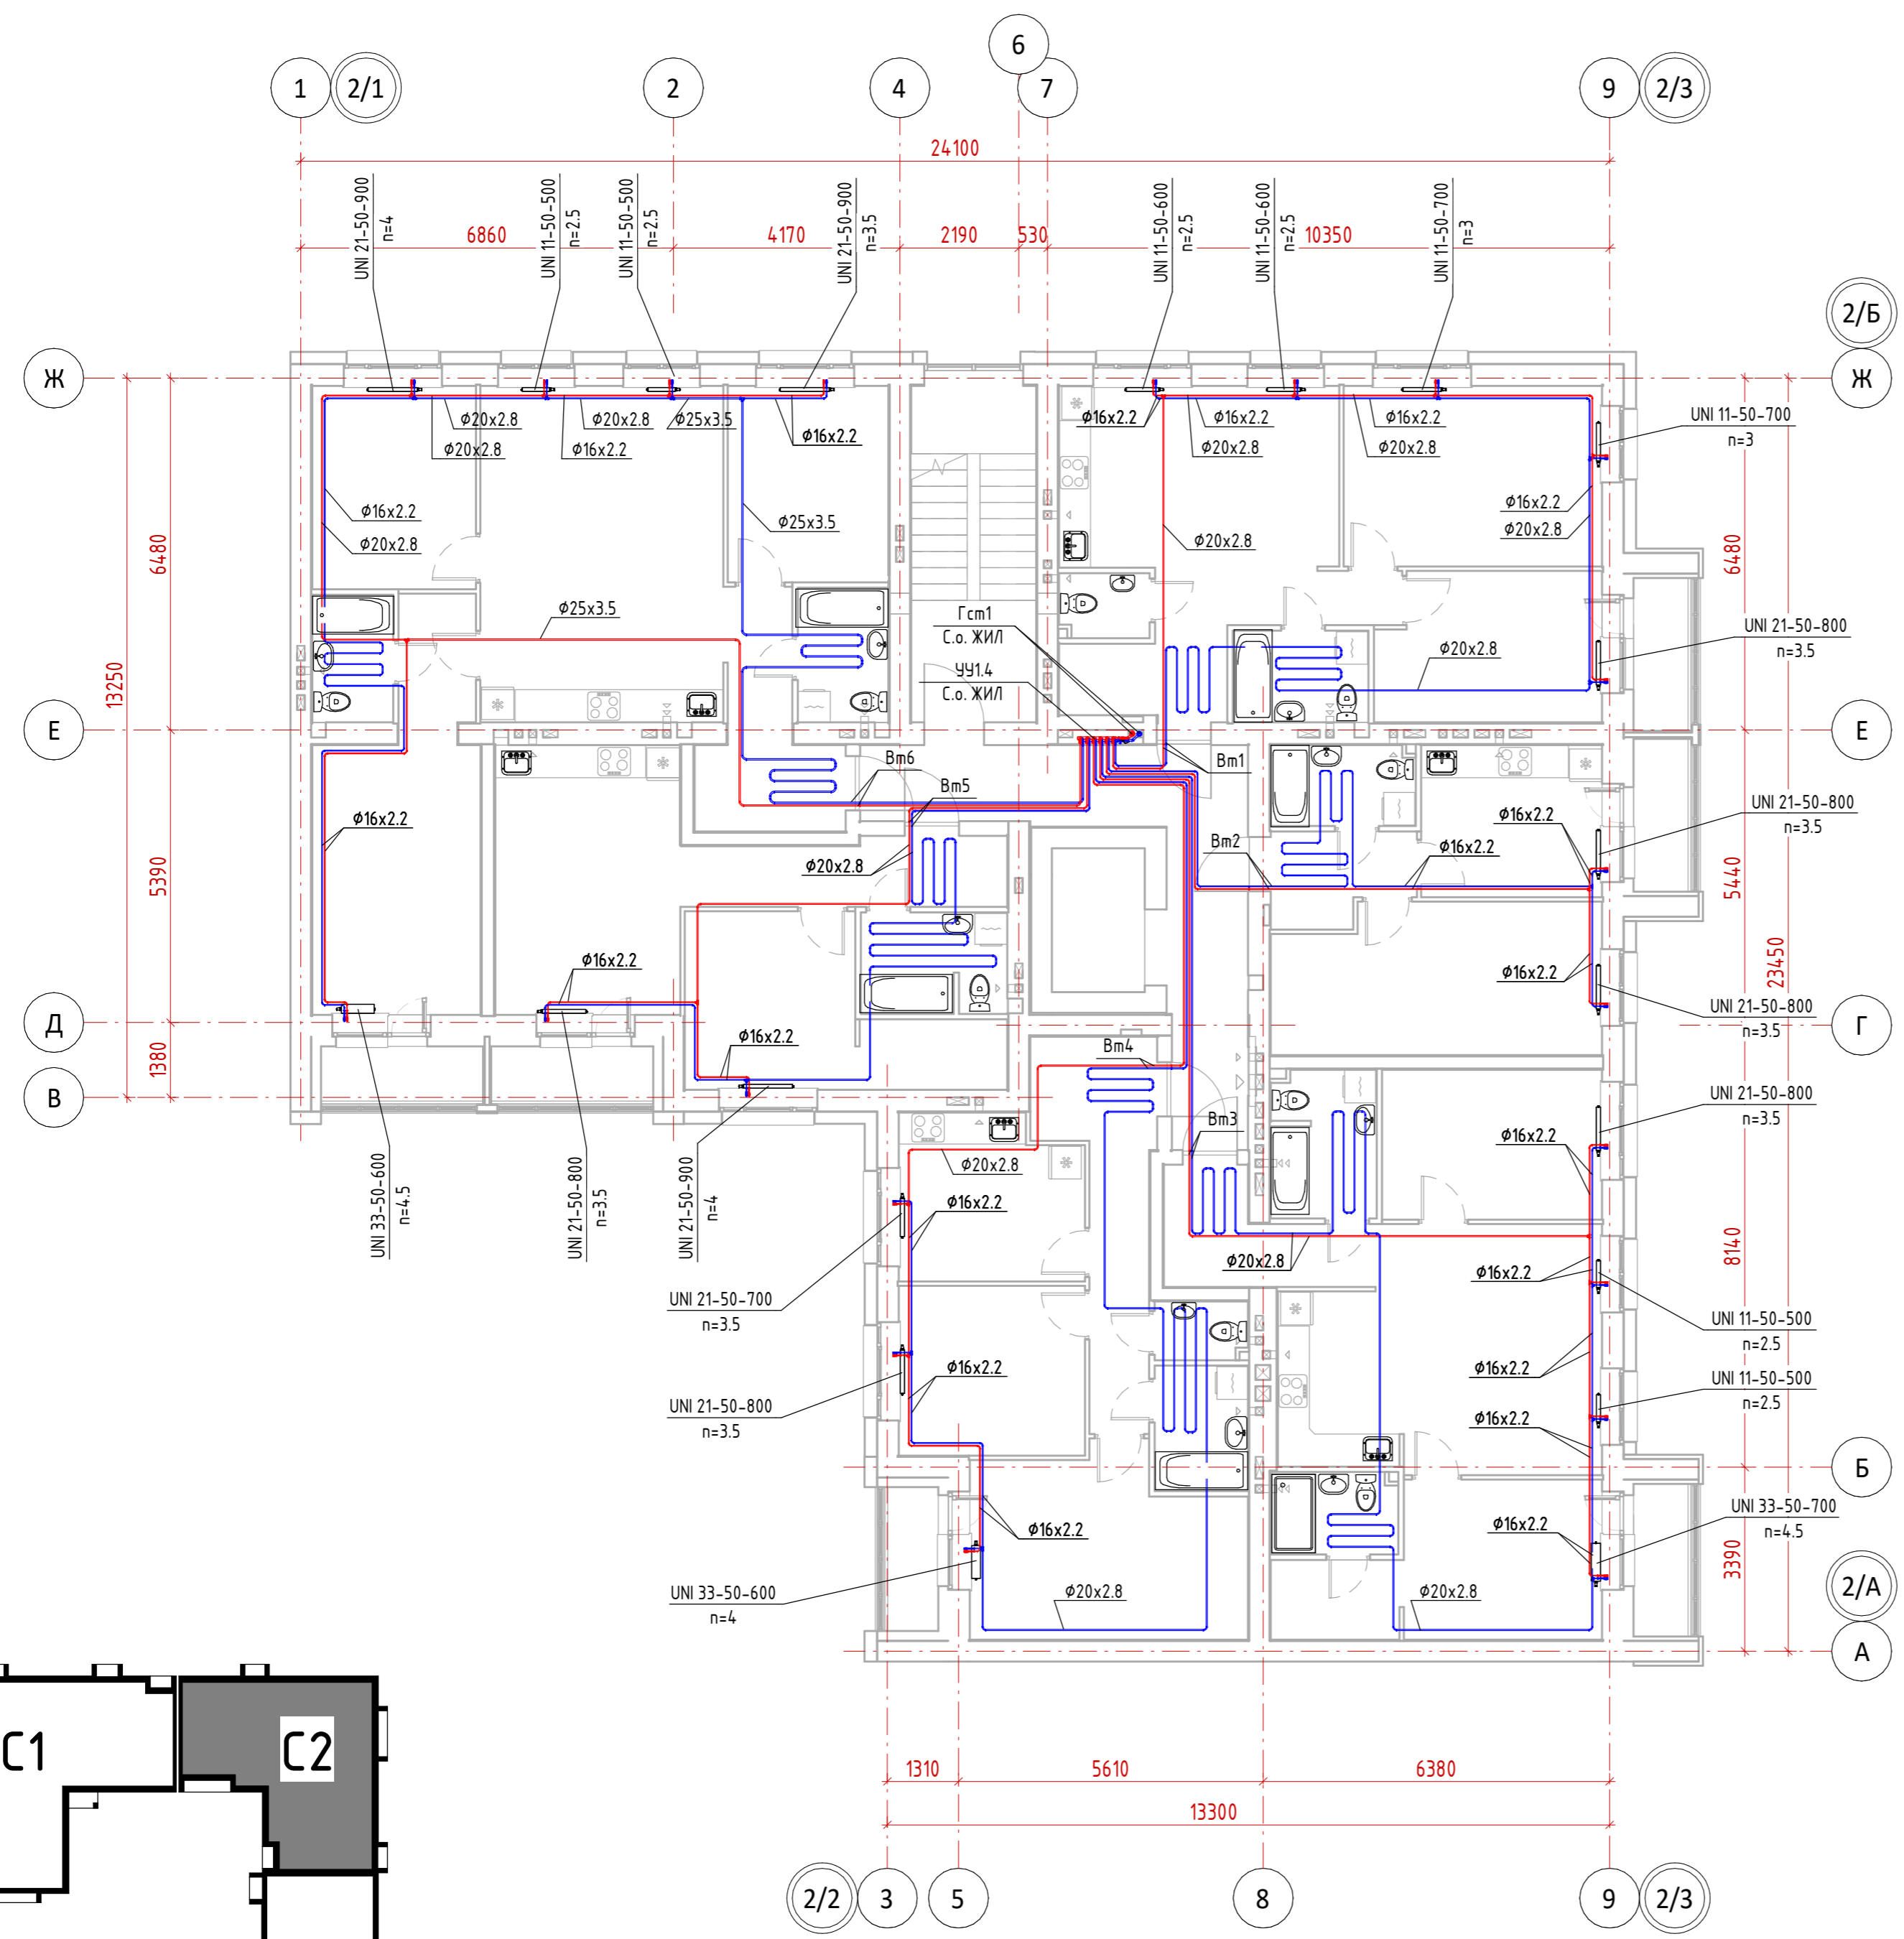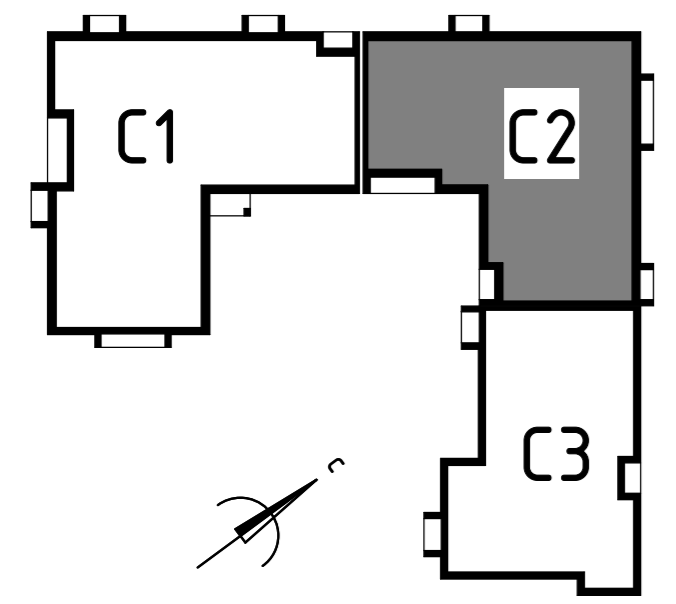




12-П/23 - 0В					
1	--	зам.	24-2	<i>[Signature]</i>	07.24
Изм.	Кол.уч.	Лист	№ док.	Подп.	Дата
Разработал	Михайлов			<i>[Signature]</i>	12.23
ГИП	Скворцова			<i>[Signature]</i>	12.23
Н.Контр.	Грудцын			<i>[Signature]</i>	12.23
Многоквартирный жилой дом №24 в Жк «Знак» г. Кирова					
Секция 2. Отопление. План 4 этажа					
Стадия	Лист	Листов			
Р	21				
					
Формат А2А					


Согласовано				
Создано				
Проверено				
Инв. № подл.	Взам. инв. №	Подп. и дата	Взам. инв. №	

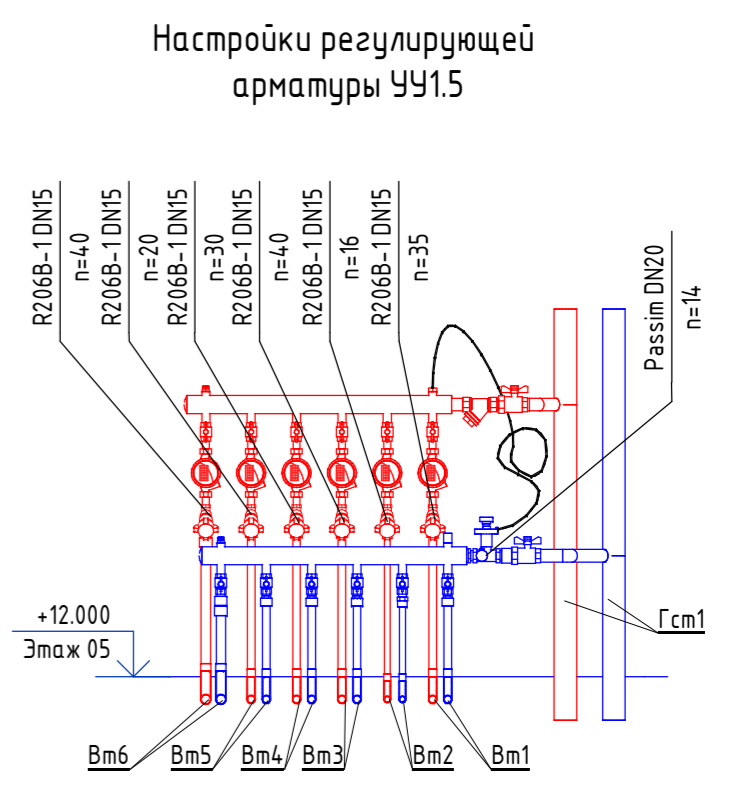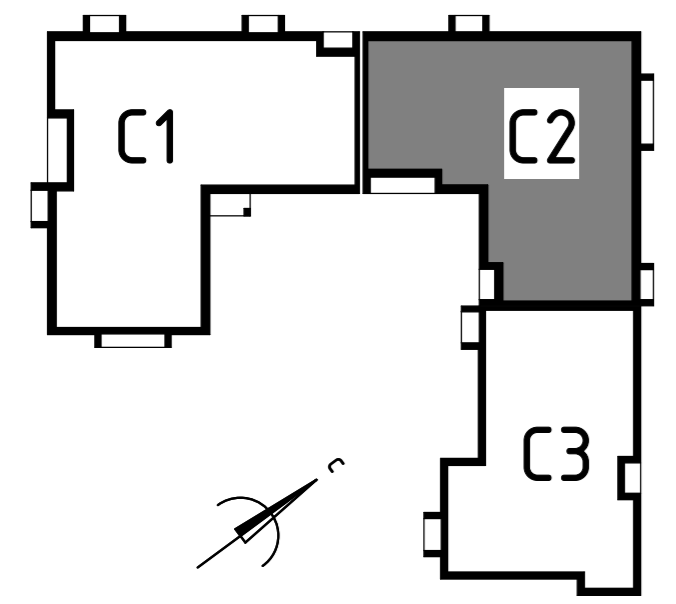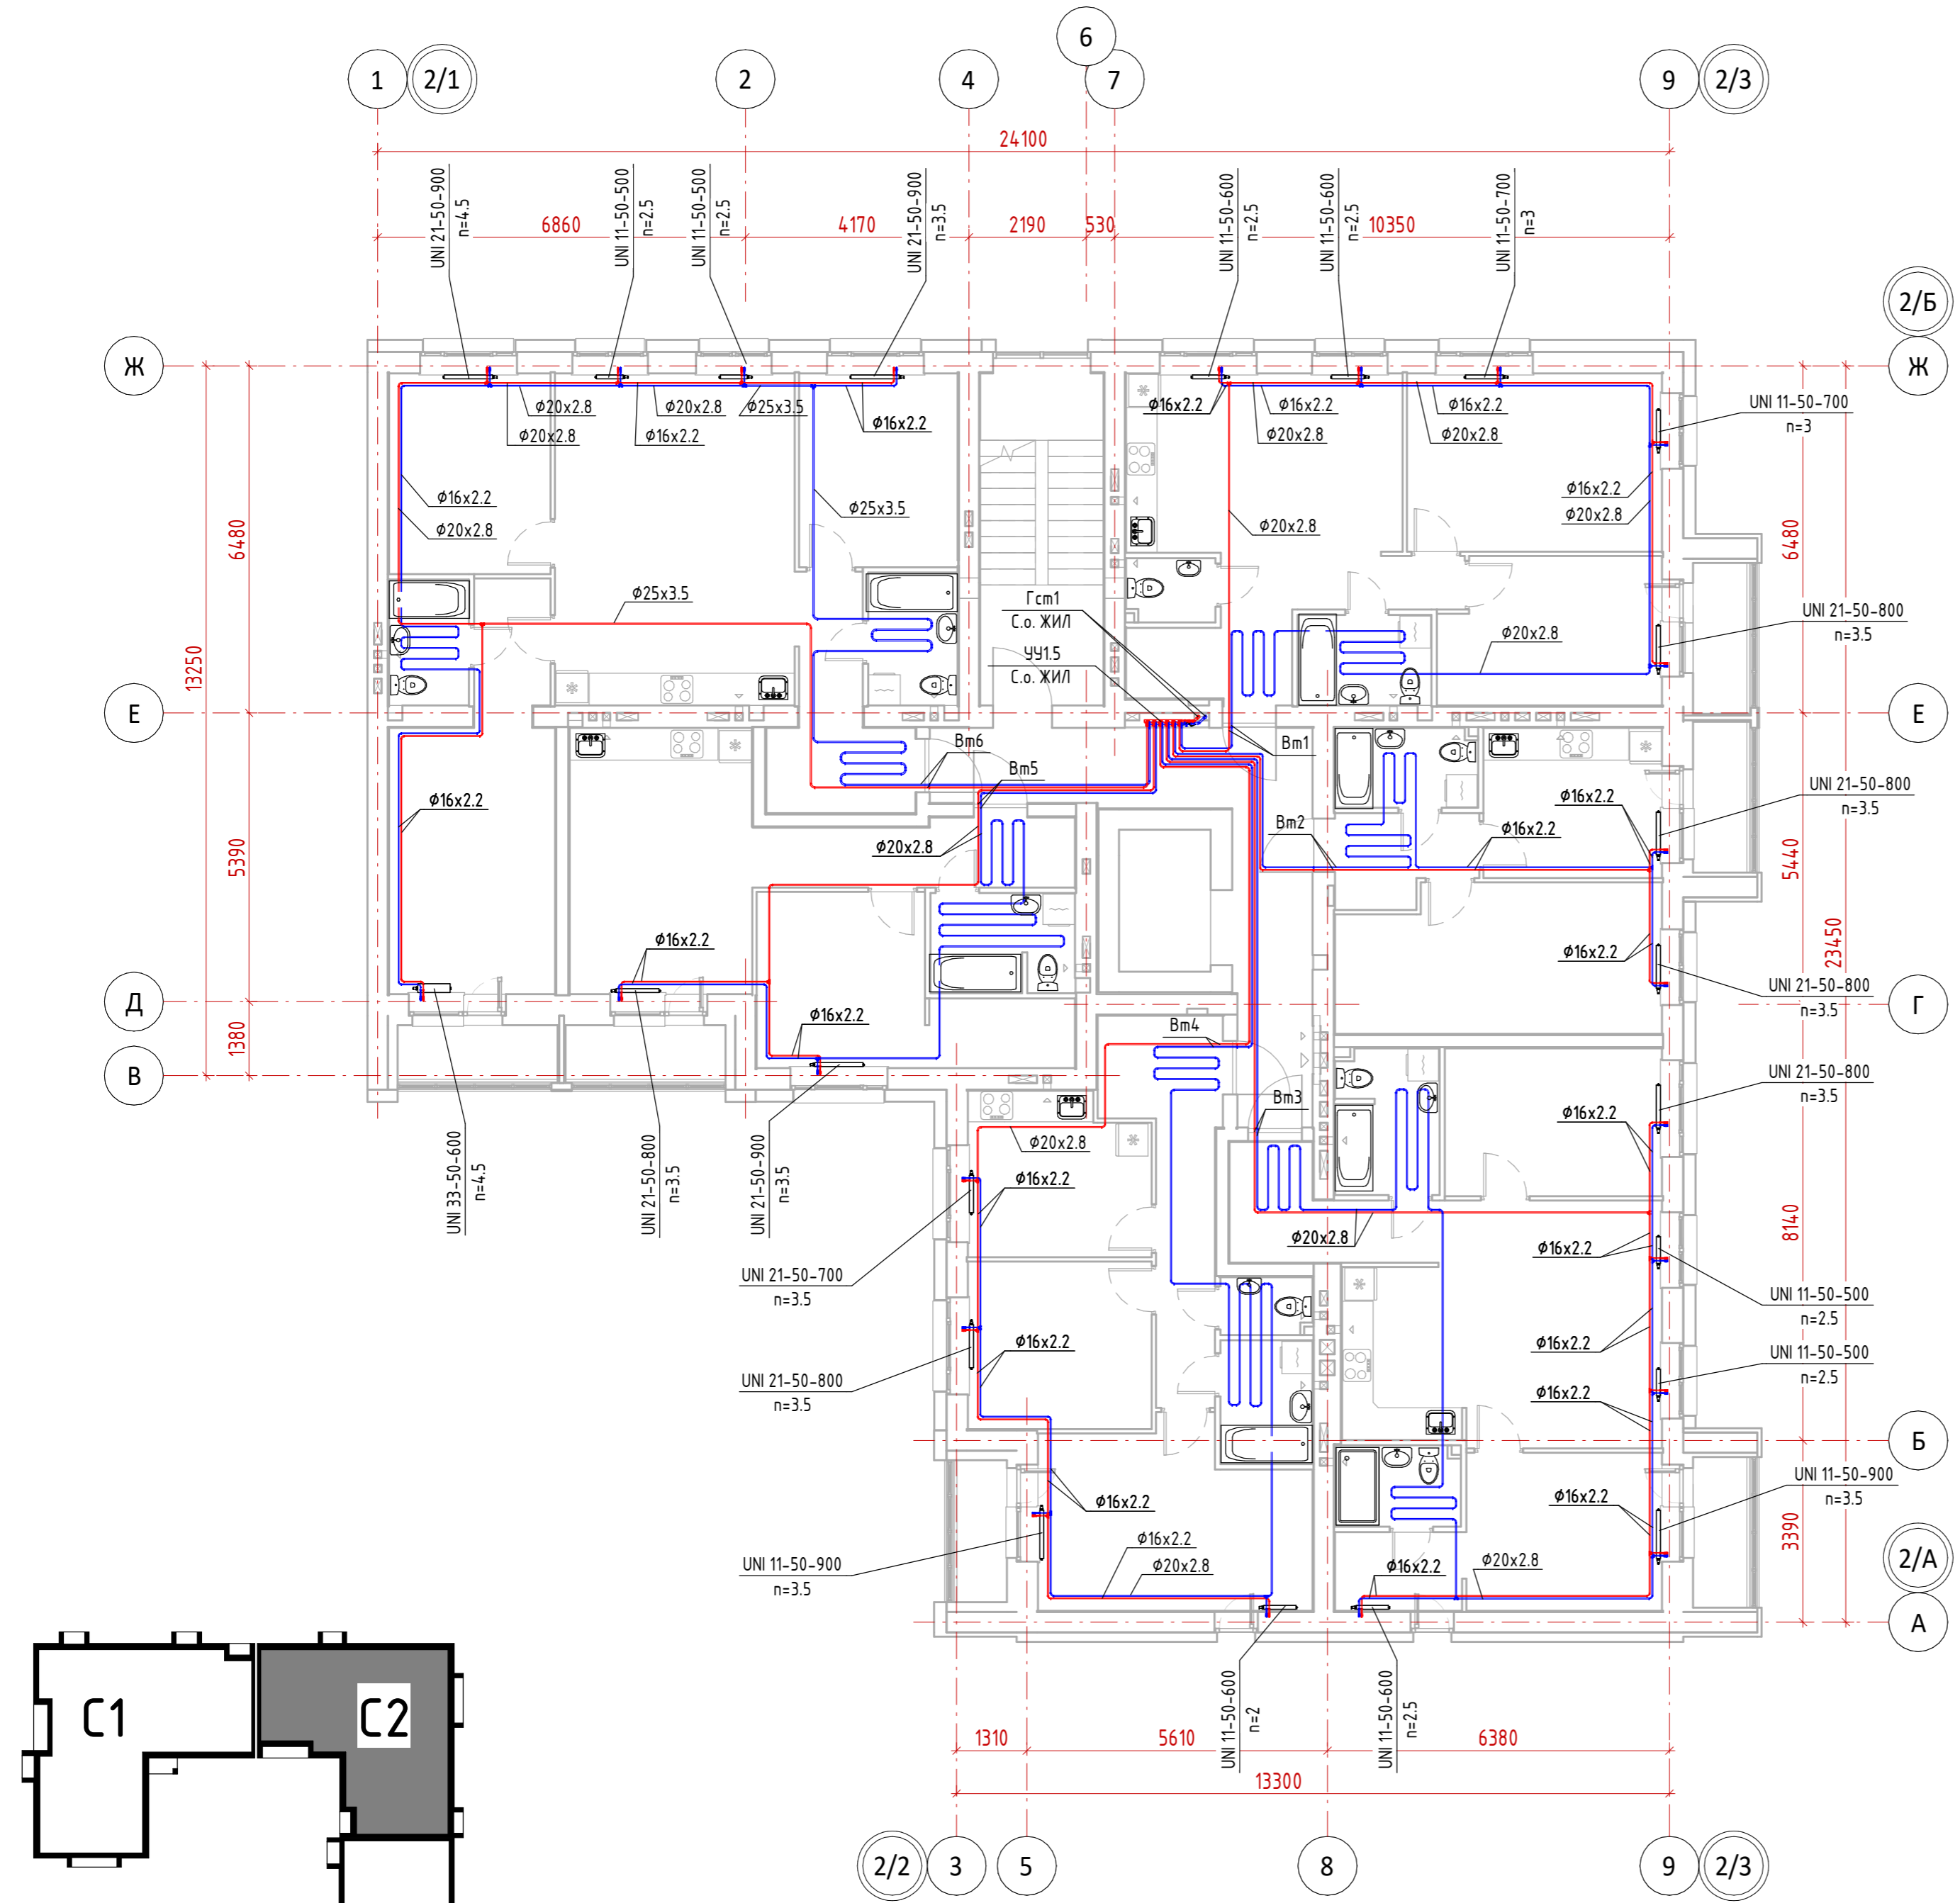




12-П/23 - 0В						
Многоквартирный жилой дом №24 в Жк «Знак» г. Кирова						
1	--	зам.	24-2	<i>[Signature]</i>	07.24	
Изм.	Кол.уч.	Лист	№ док.	Подп.	Дата	
Разработал		Михайлов		<i>[Signature]</i>	12.23	
ГИП		Скворцова		<i>[Signature]</i>	12.23	
Н.Контр.		Грудцын		<i>[Signature]</i>	12.23	
Секция 2. Отопление. План 5 этажа						
						
Формат А2А						

Согласовано				
Составлено				
Проверено				
Инв. № подл.	Взам. инв. №	Подп. и дата	Взам. инв. №	

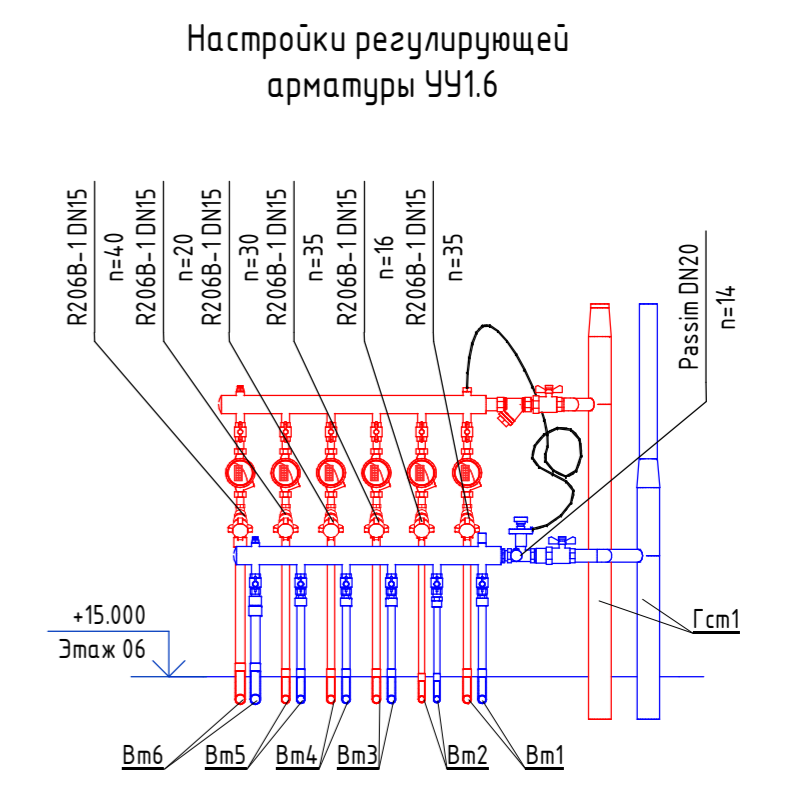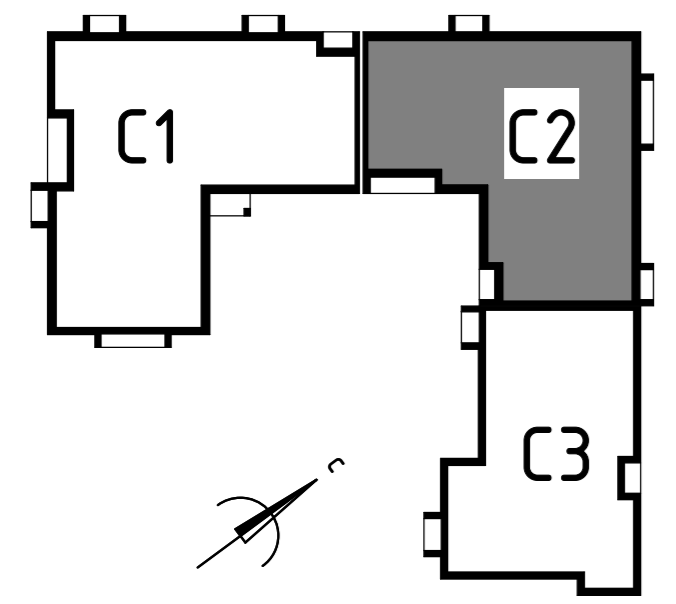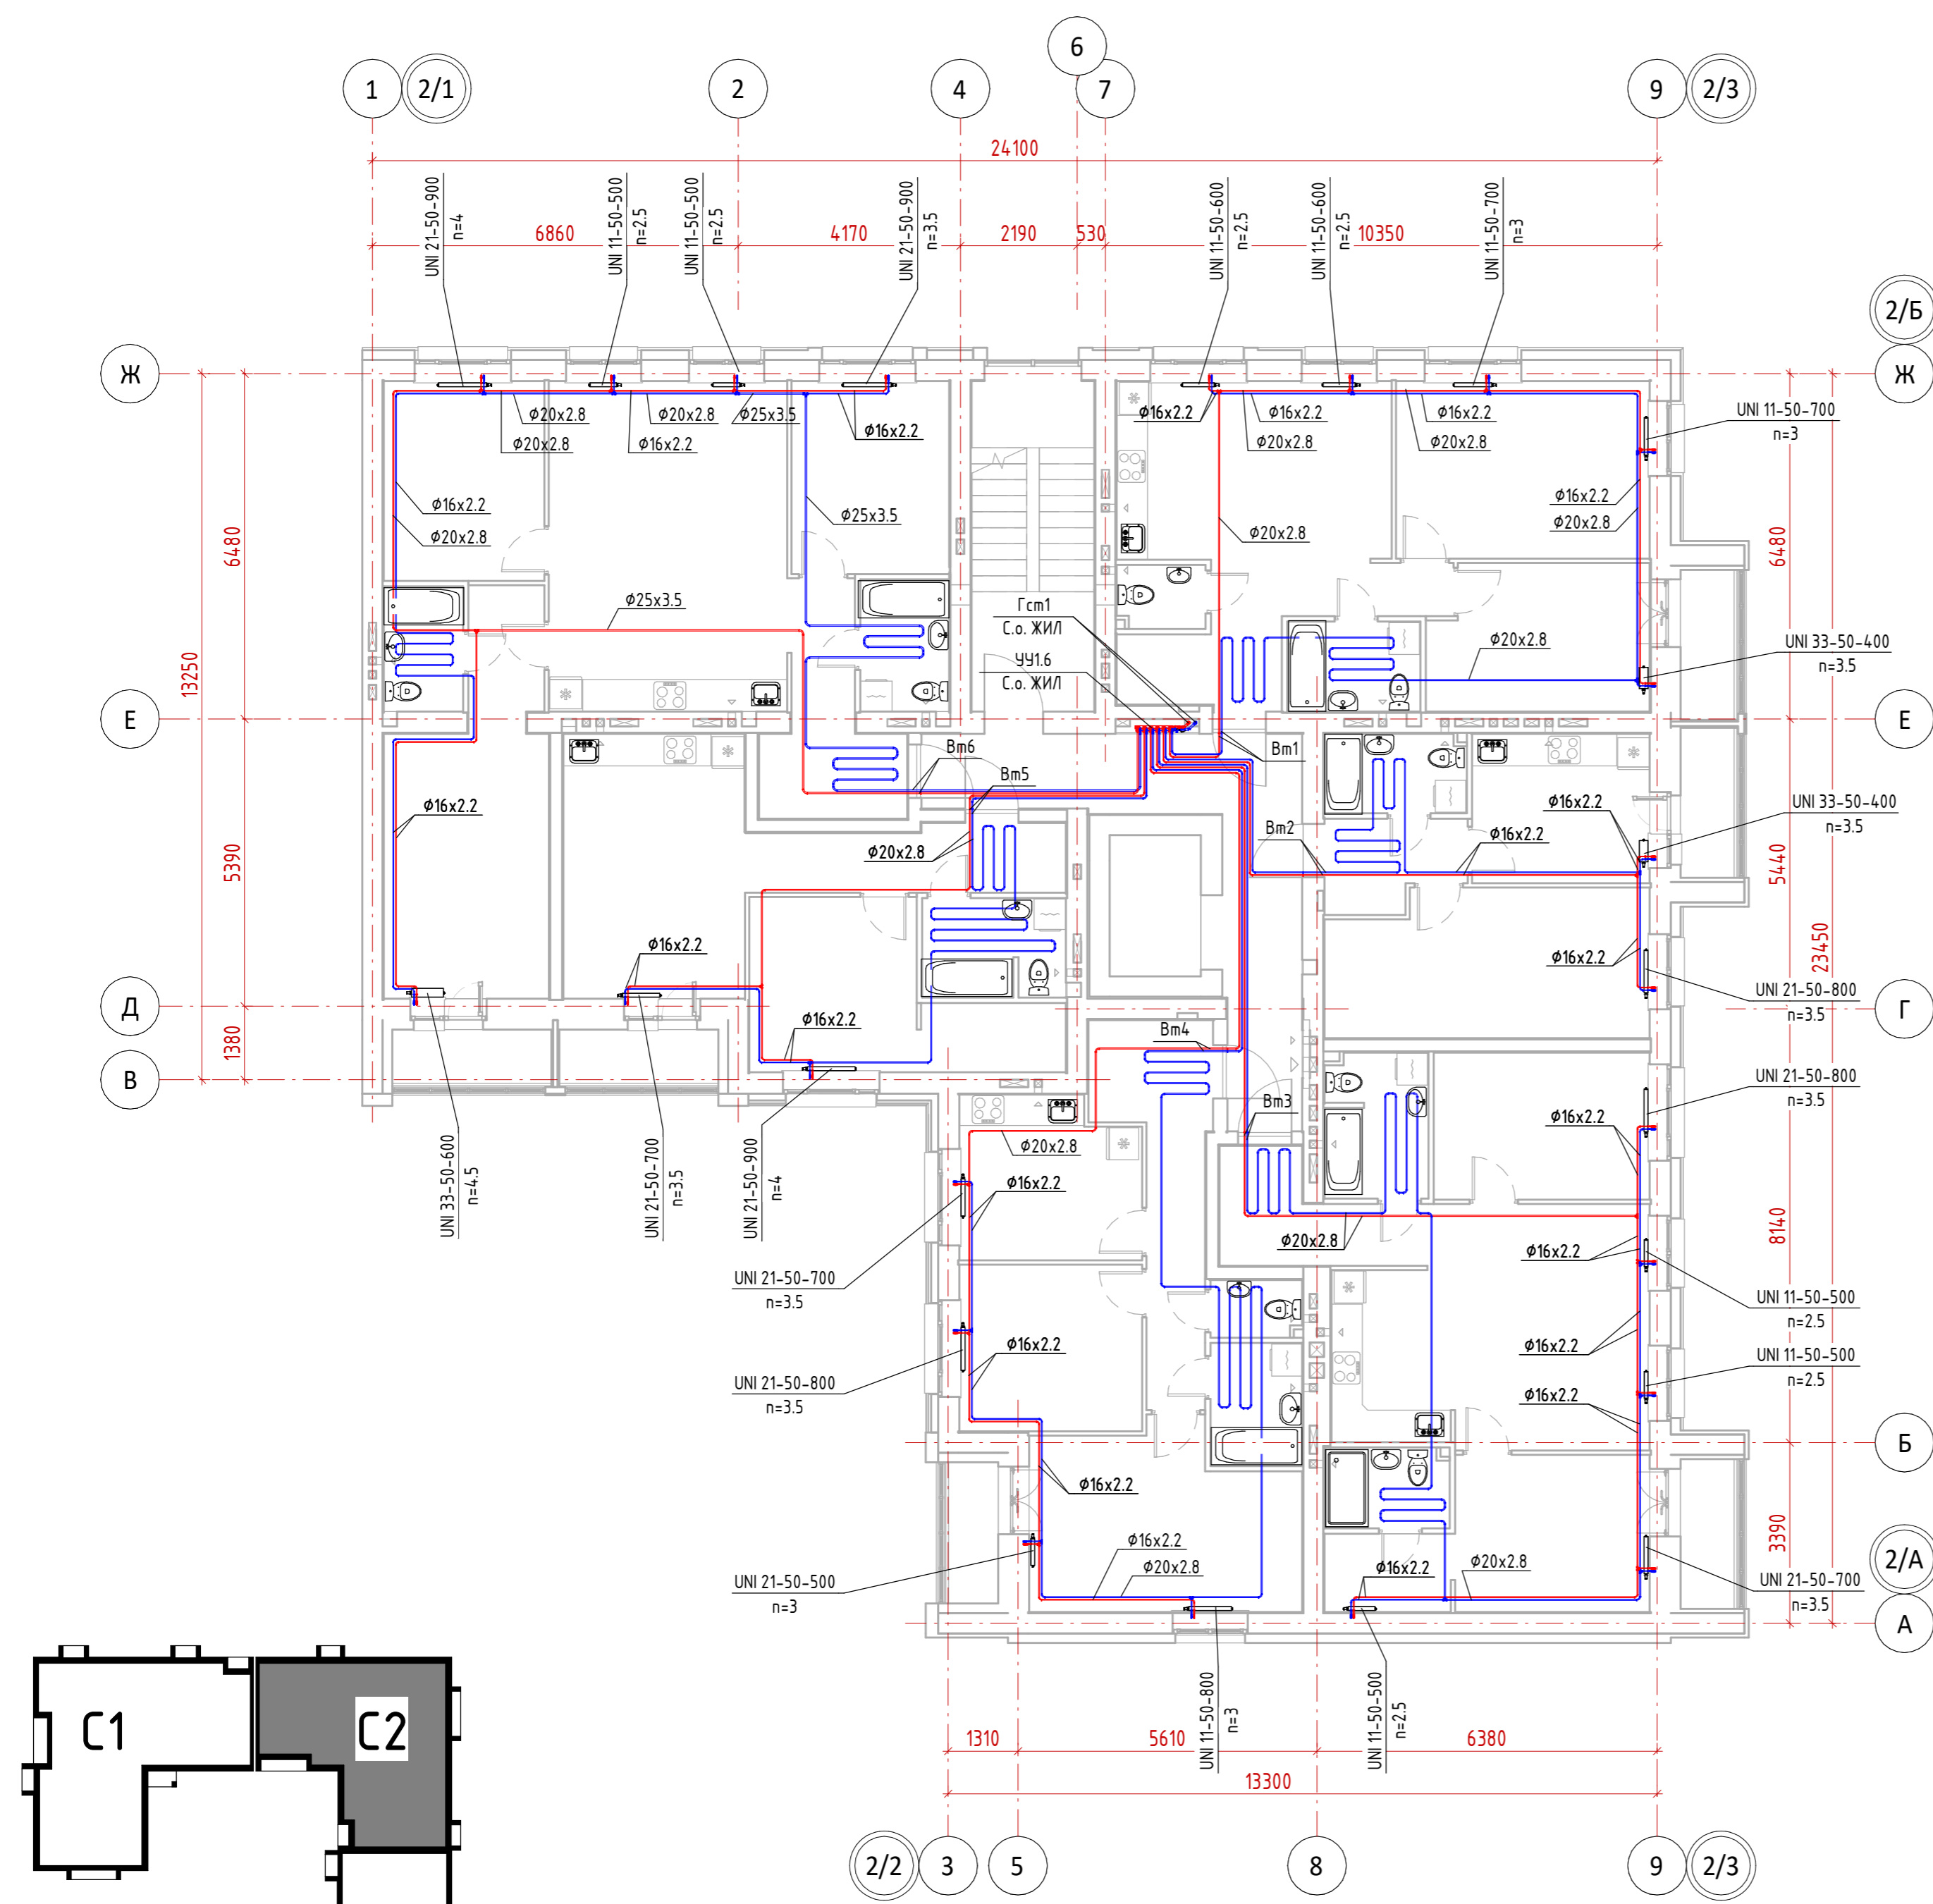




12-П/23 - 0В												
1	--	зам.	24-2	<i>[Signature]</i>	07.24	Многоквартирный жилой дом №24 в Жк «Знак» г. Кирова						
Изм.	Кол.уч.	Лист	№ док.	Подп.	Дата							
Разработал	Михайлов			<i>[Signature]</i>	12.23	<table border="1"> <tr> <td>Стадия</td> <td>Лист</td> <td>Листов</td> </tr> <tr> <td>Р</td> <td>23</td> <td></td> </tr> </table>	Стадия	Лист	Листов	Р	23	
Стадия	Лист	Листов										
Р	23											
ГИП	Скворцова			<i>[Signature]</i>	12.23							
Н.Контр.	Грудцын			<i>[Signature]</i>	12.23	Секция 2. Отопление. План 6 этажа 						

Согласовано				
Согласовано				
Инв. № подл.	Взам. инв. №	Подп. и дата		

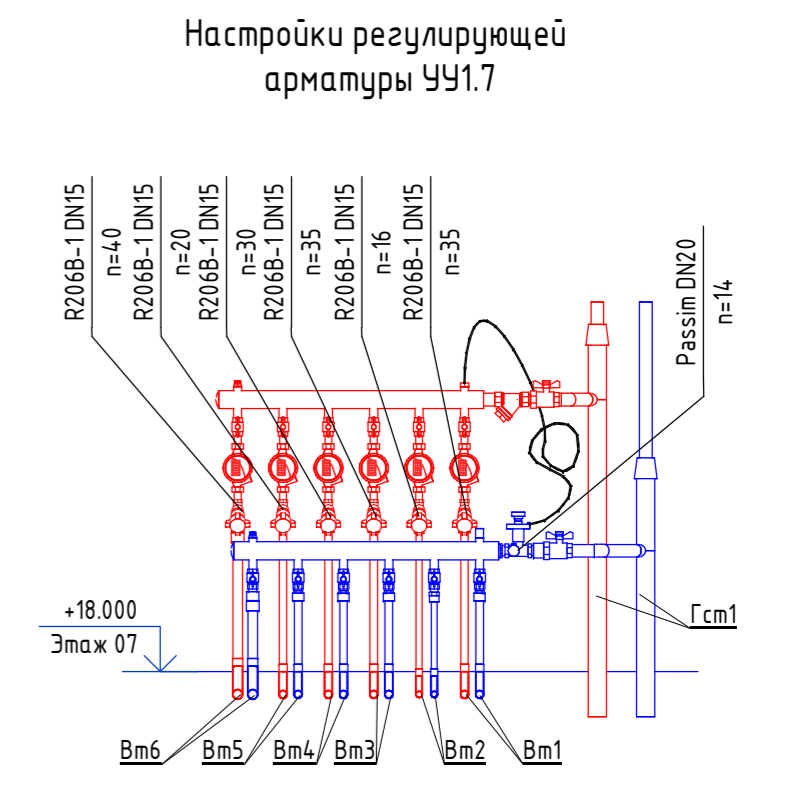
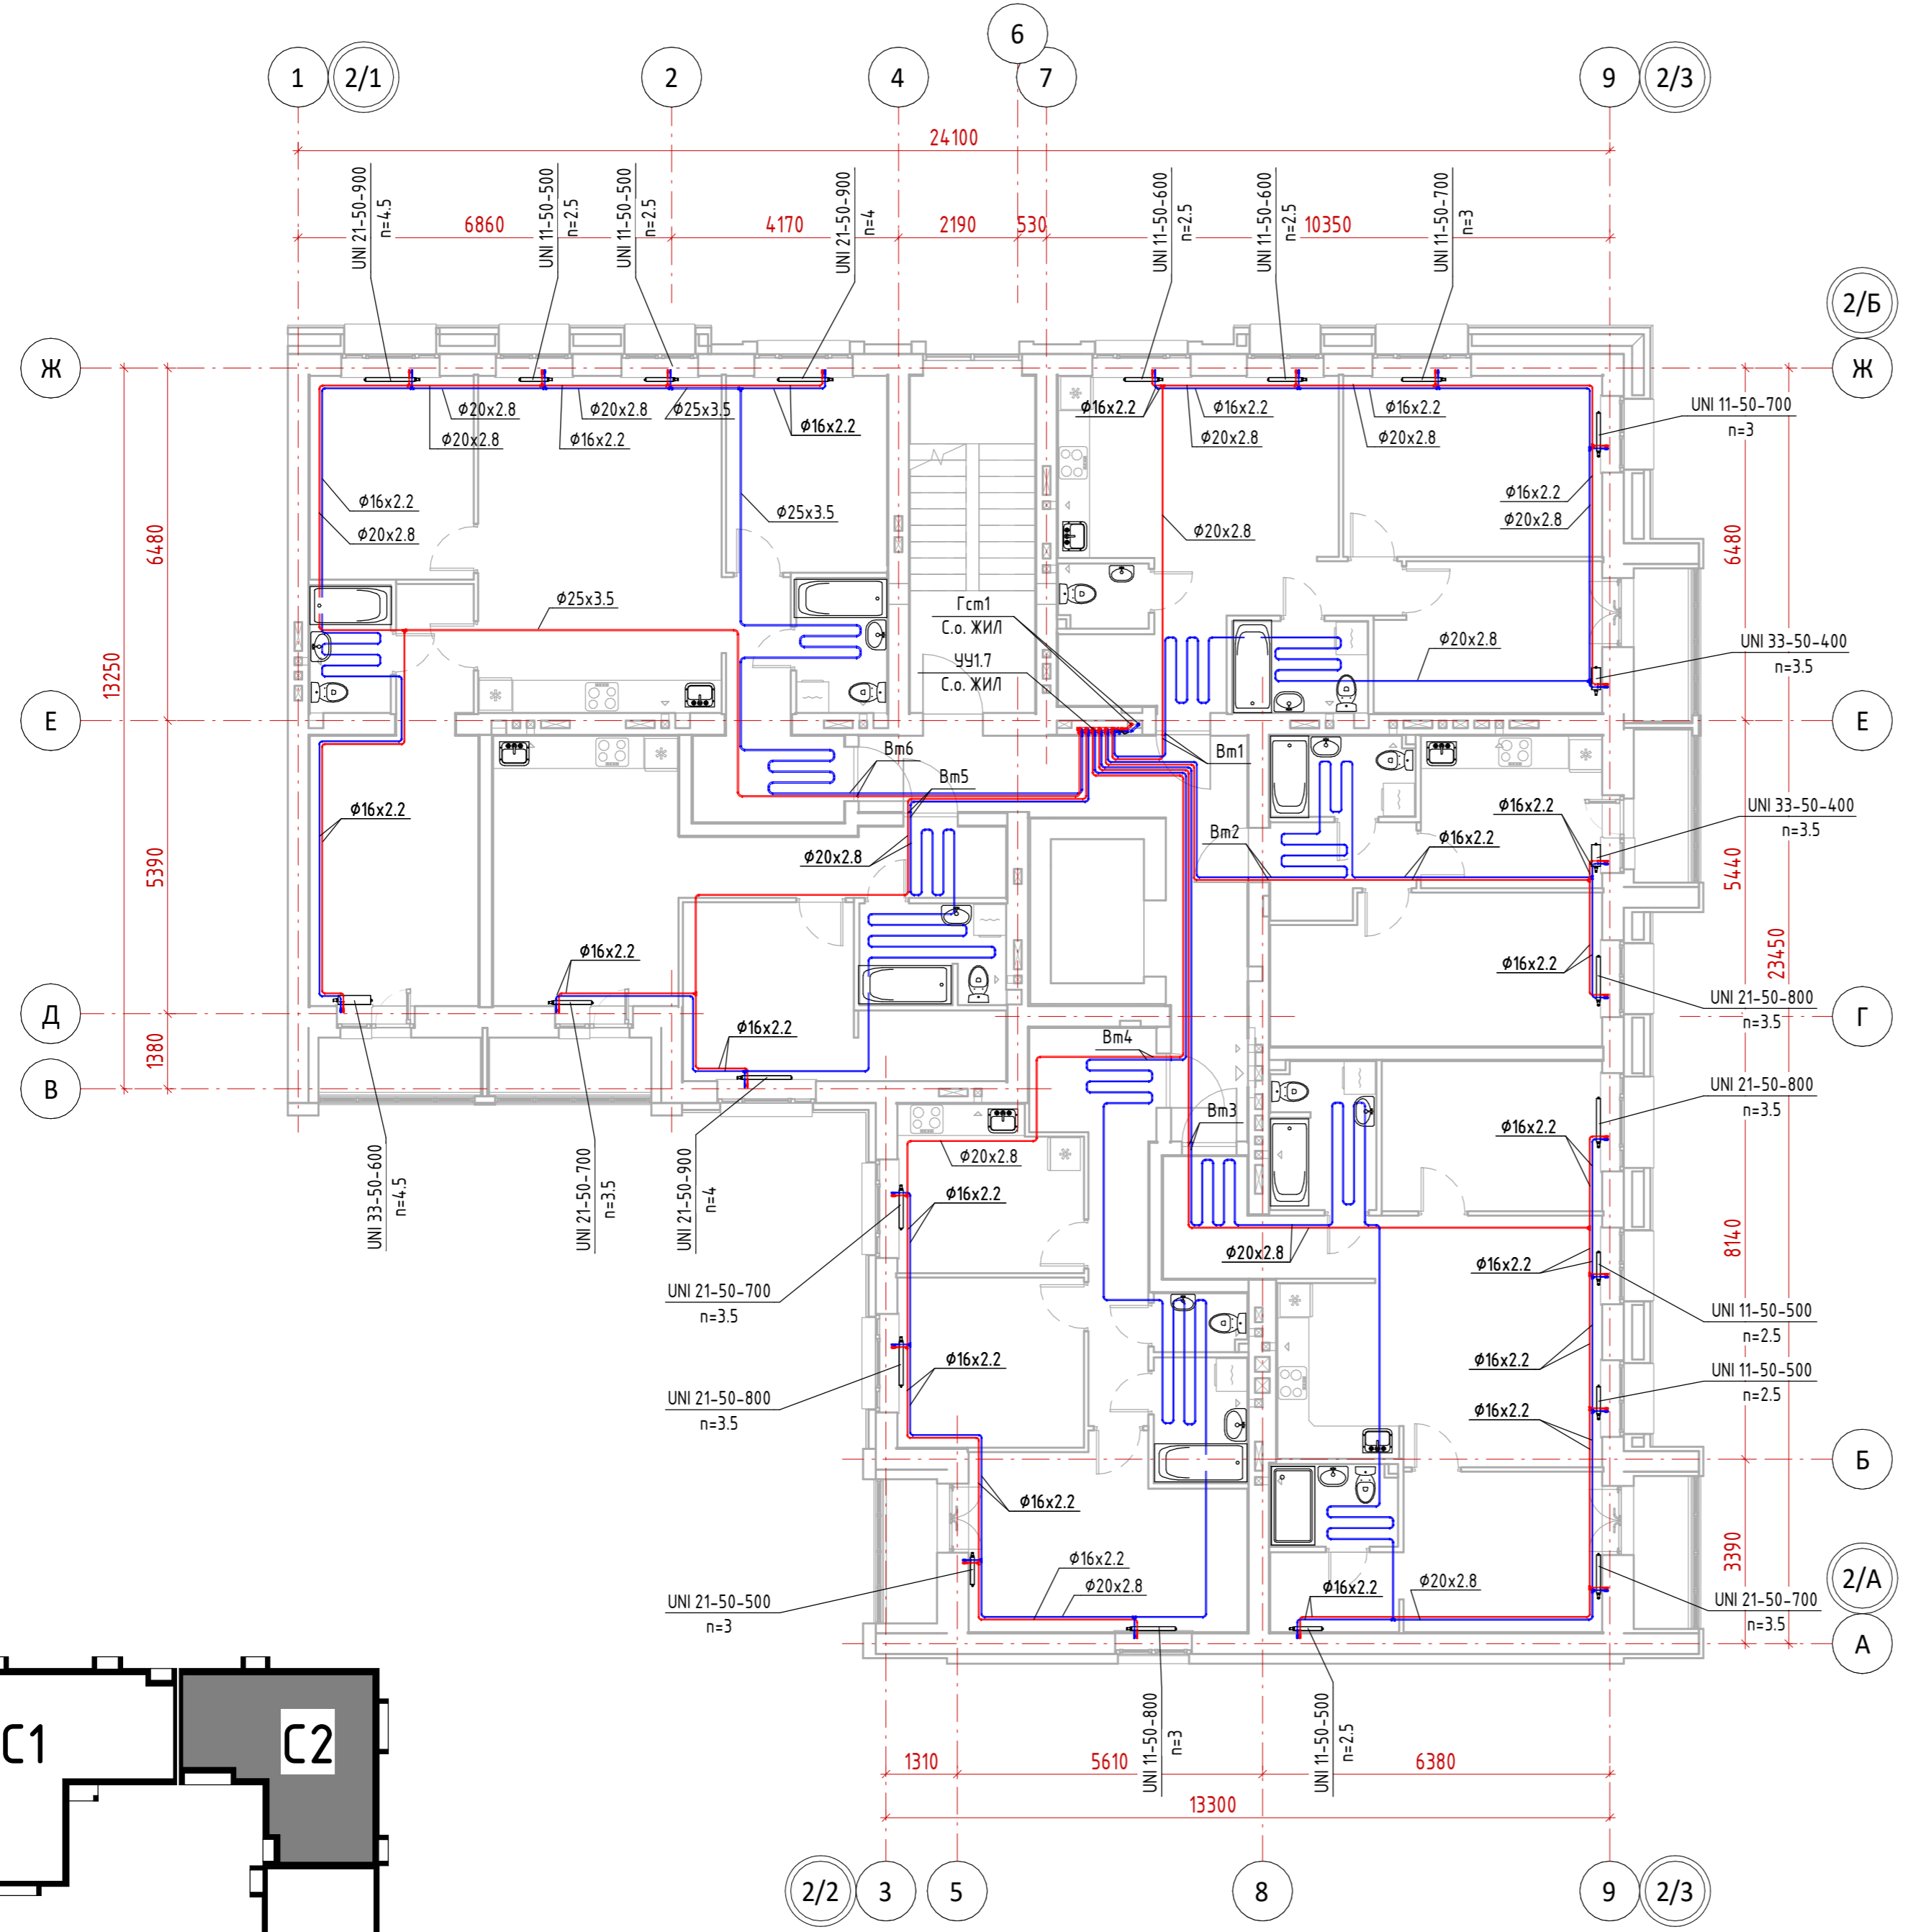
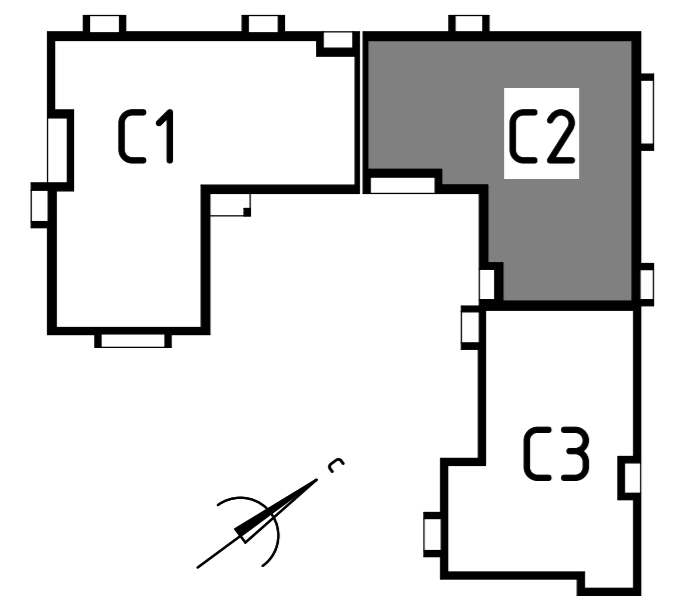


12-П/23 - 0В												
Многоквартирный жилой дом №24 в Жк «Знак» г. Кирова												
1	--	зам.	24-2	<i>[Signature]</i>	07.24							
Изм.	Кол.уч.	Лист	№ док.	Подп.	Дата							
Разработал		Михайлов		<i>[Signature]</i>	12.23							
ГИП		Скворцова		<i>[Signature]</i>	12.23							
Н.Контр.		Грудцын		<i>[Signature]</i>	12.23							
Секция 2. Отопление. План 7 этажа						<table border="1"> <tr> <td>Стадия</td> <td>Лист</td> <td>Листов</td> </tr> <tr> <td>Р</td> <td>24</td> <td></td> </tr> </table>	Стадия	Лист	Листов	Р	24	
Стадия	Лист	Листов										
Р	24											
Формат А2А												

Инв. № подл.	Подп. и дата	Взам. инв. №
Согласовано		
Создано		

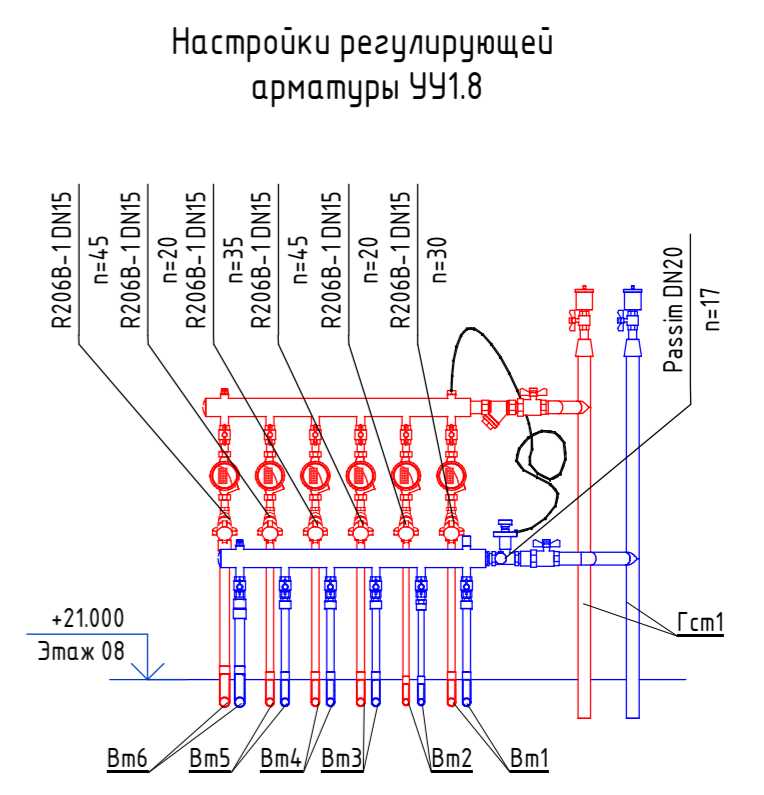
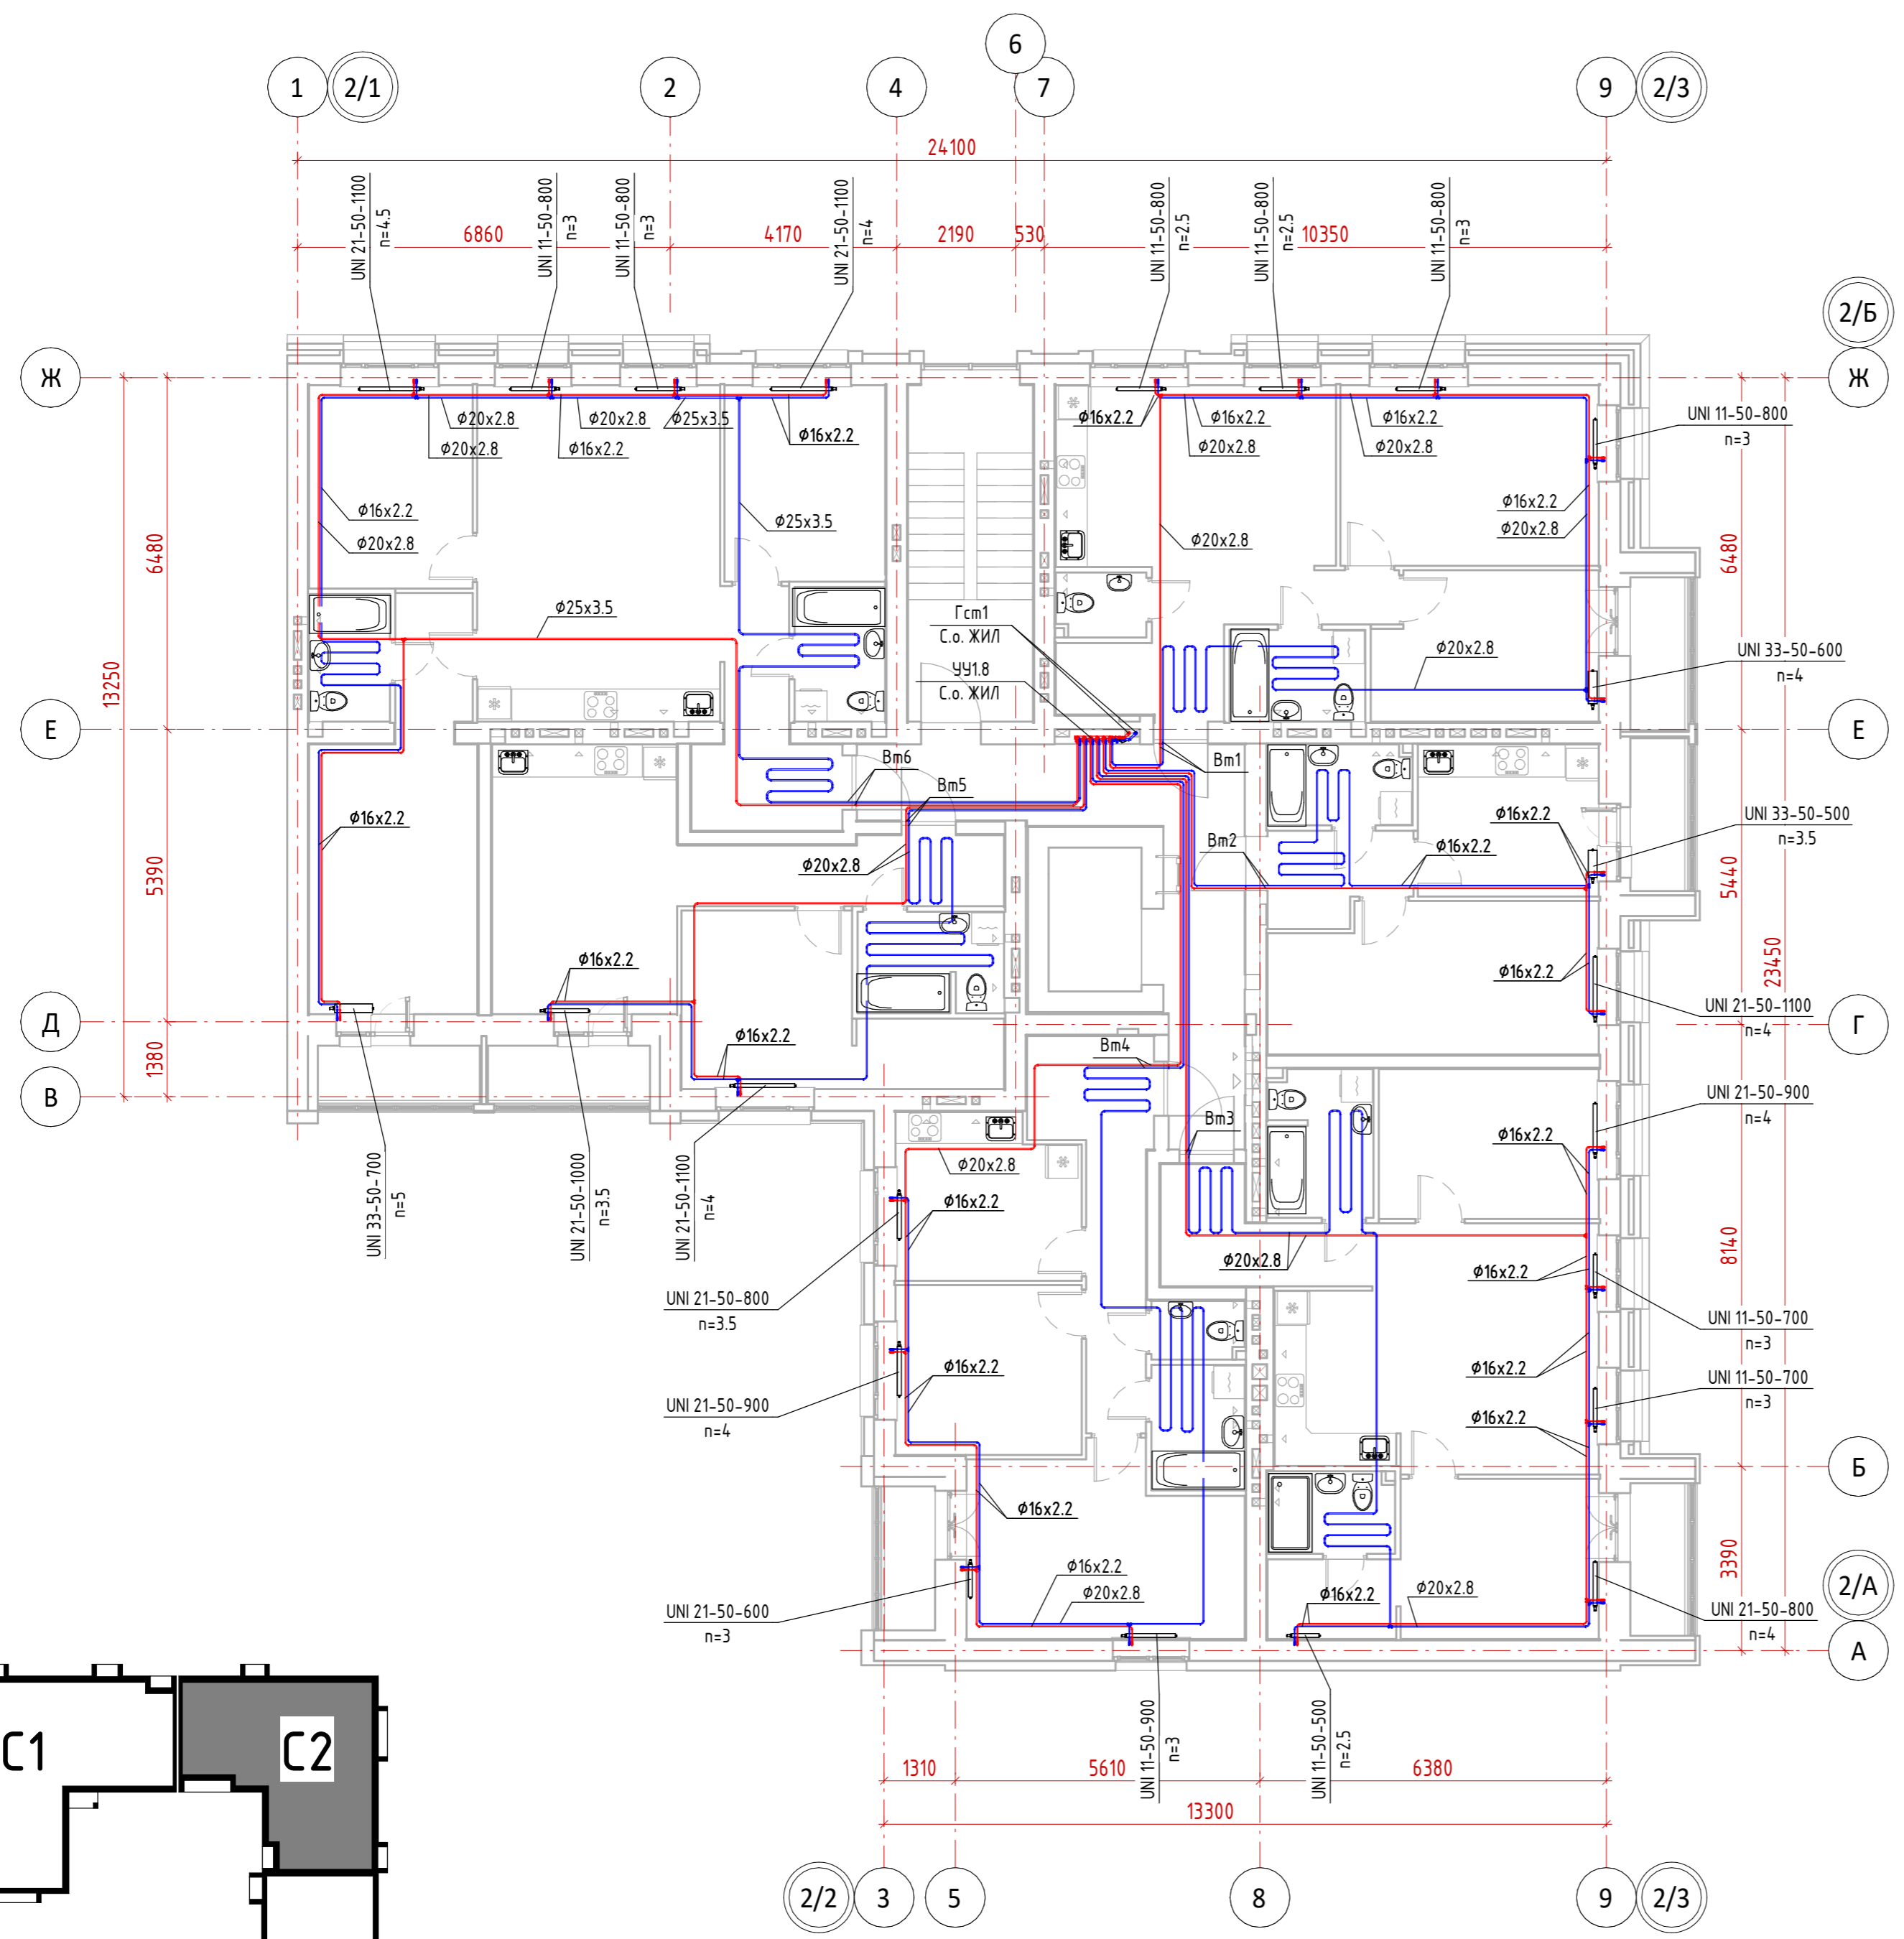
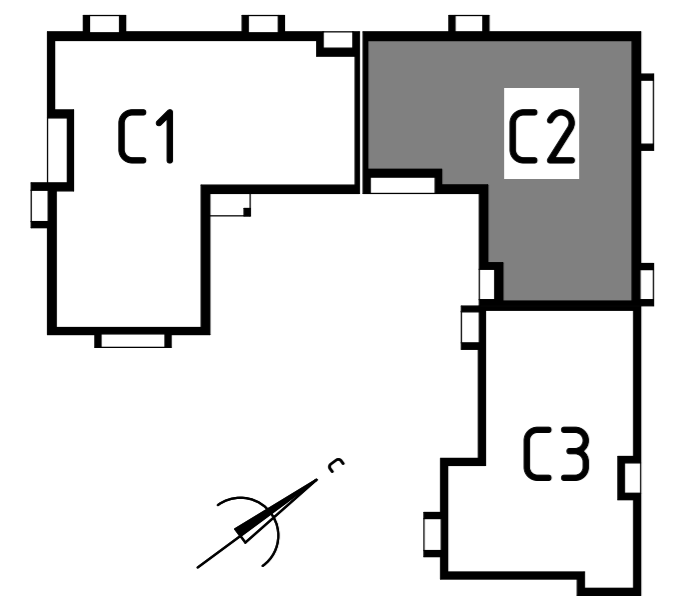


12-П/23 - 0В												
Многоквартирный жилой дом №24 в Жк «Знак» г. Кирова												
1	--	зам.	24-2	<i>[Signature]</i>	07.24							
Изм.	Кол.уч.	Лист	№ док.	Подп.	Дата							
Разработал		Михайлов		<i>[Signature]</i>	12.23							
ГИП		Скворцова		<i>[Signature]</i>	12.23							
Н.Контр.		Грудцын		<i>[Signature]</i>	12.23							
Секция 2. Отопление. План 8 этажа						<table border="1"> <tr> <td>Стадия</td> <td>Лист</td> <td>Листов</td> </tr> <tr> <td>Р</td> <td>25</td> <td></td> </tr> </table>	Стадия	Лист	Листов	Р	25	
Стадия	Лист	Листов										
Р	25											
Формат А2А												

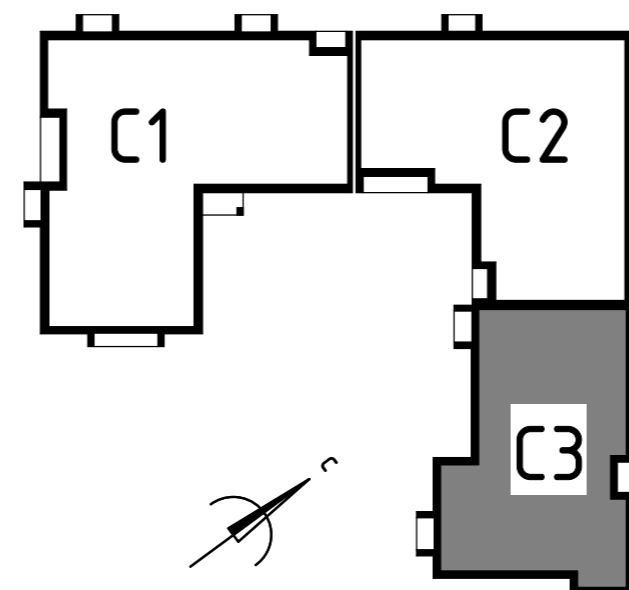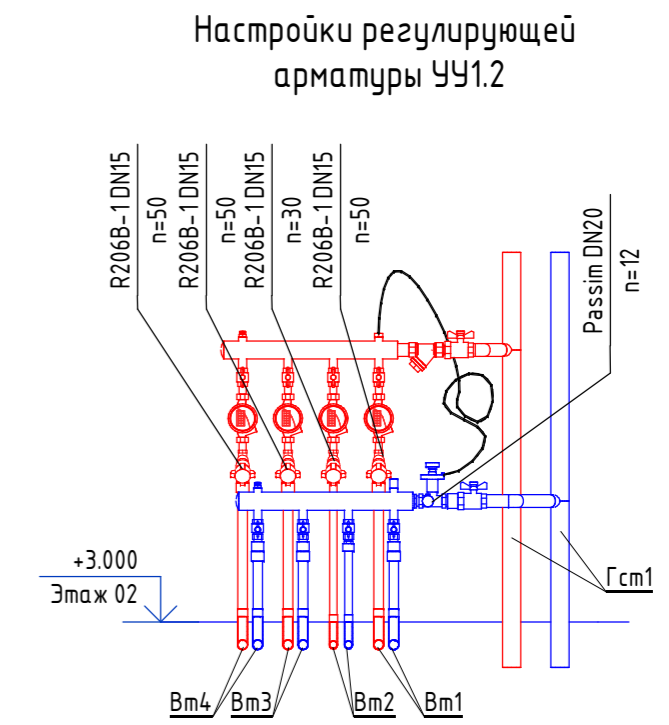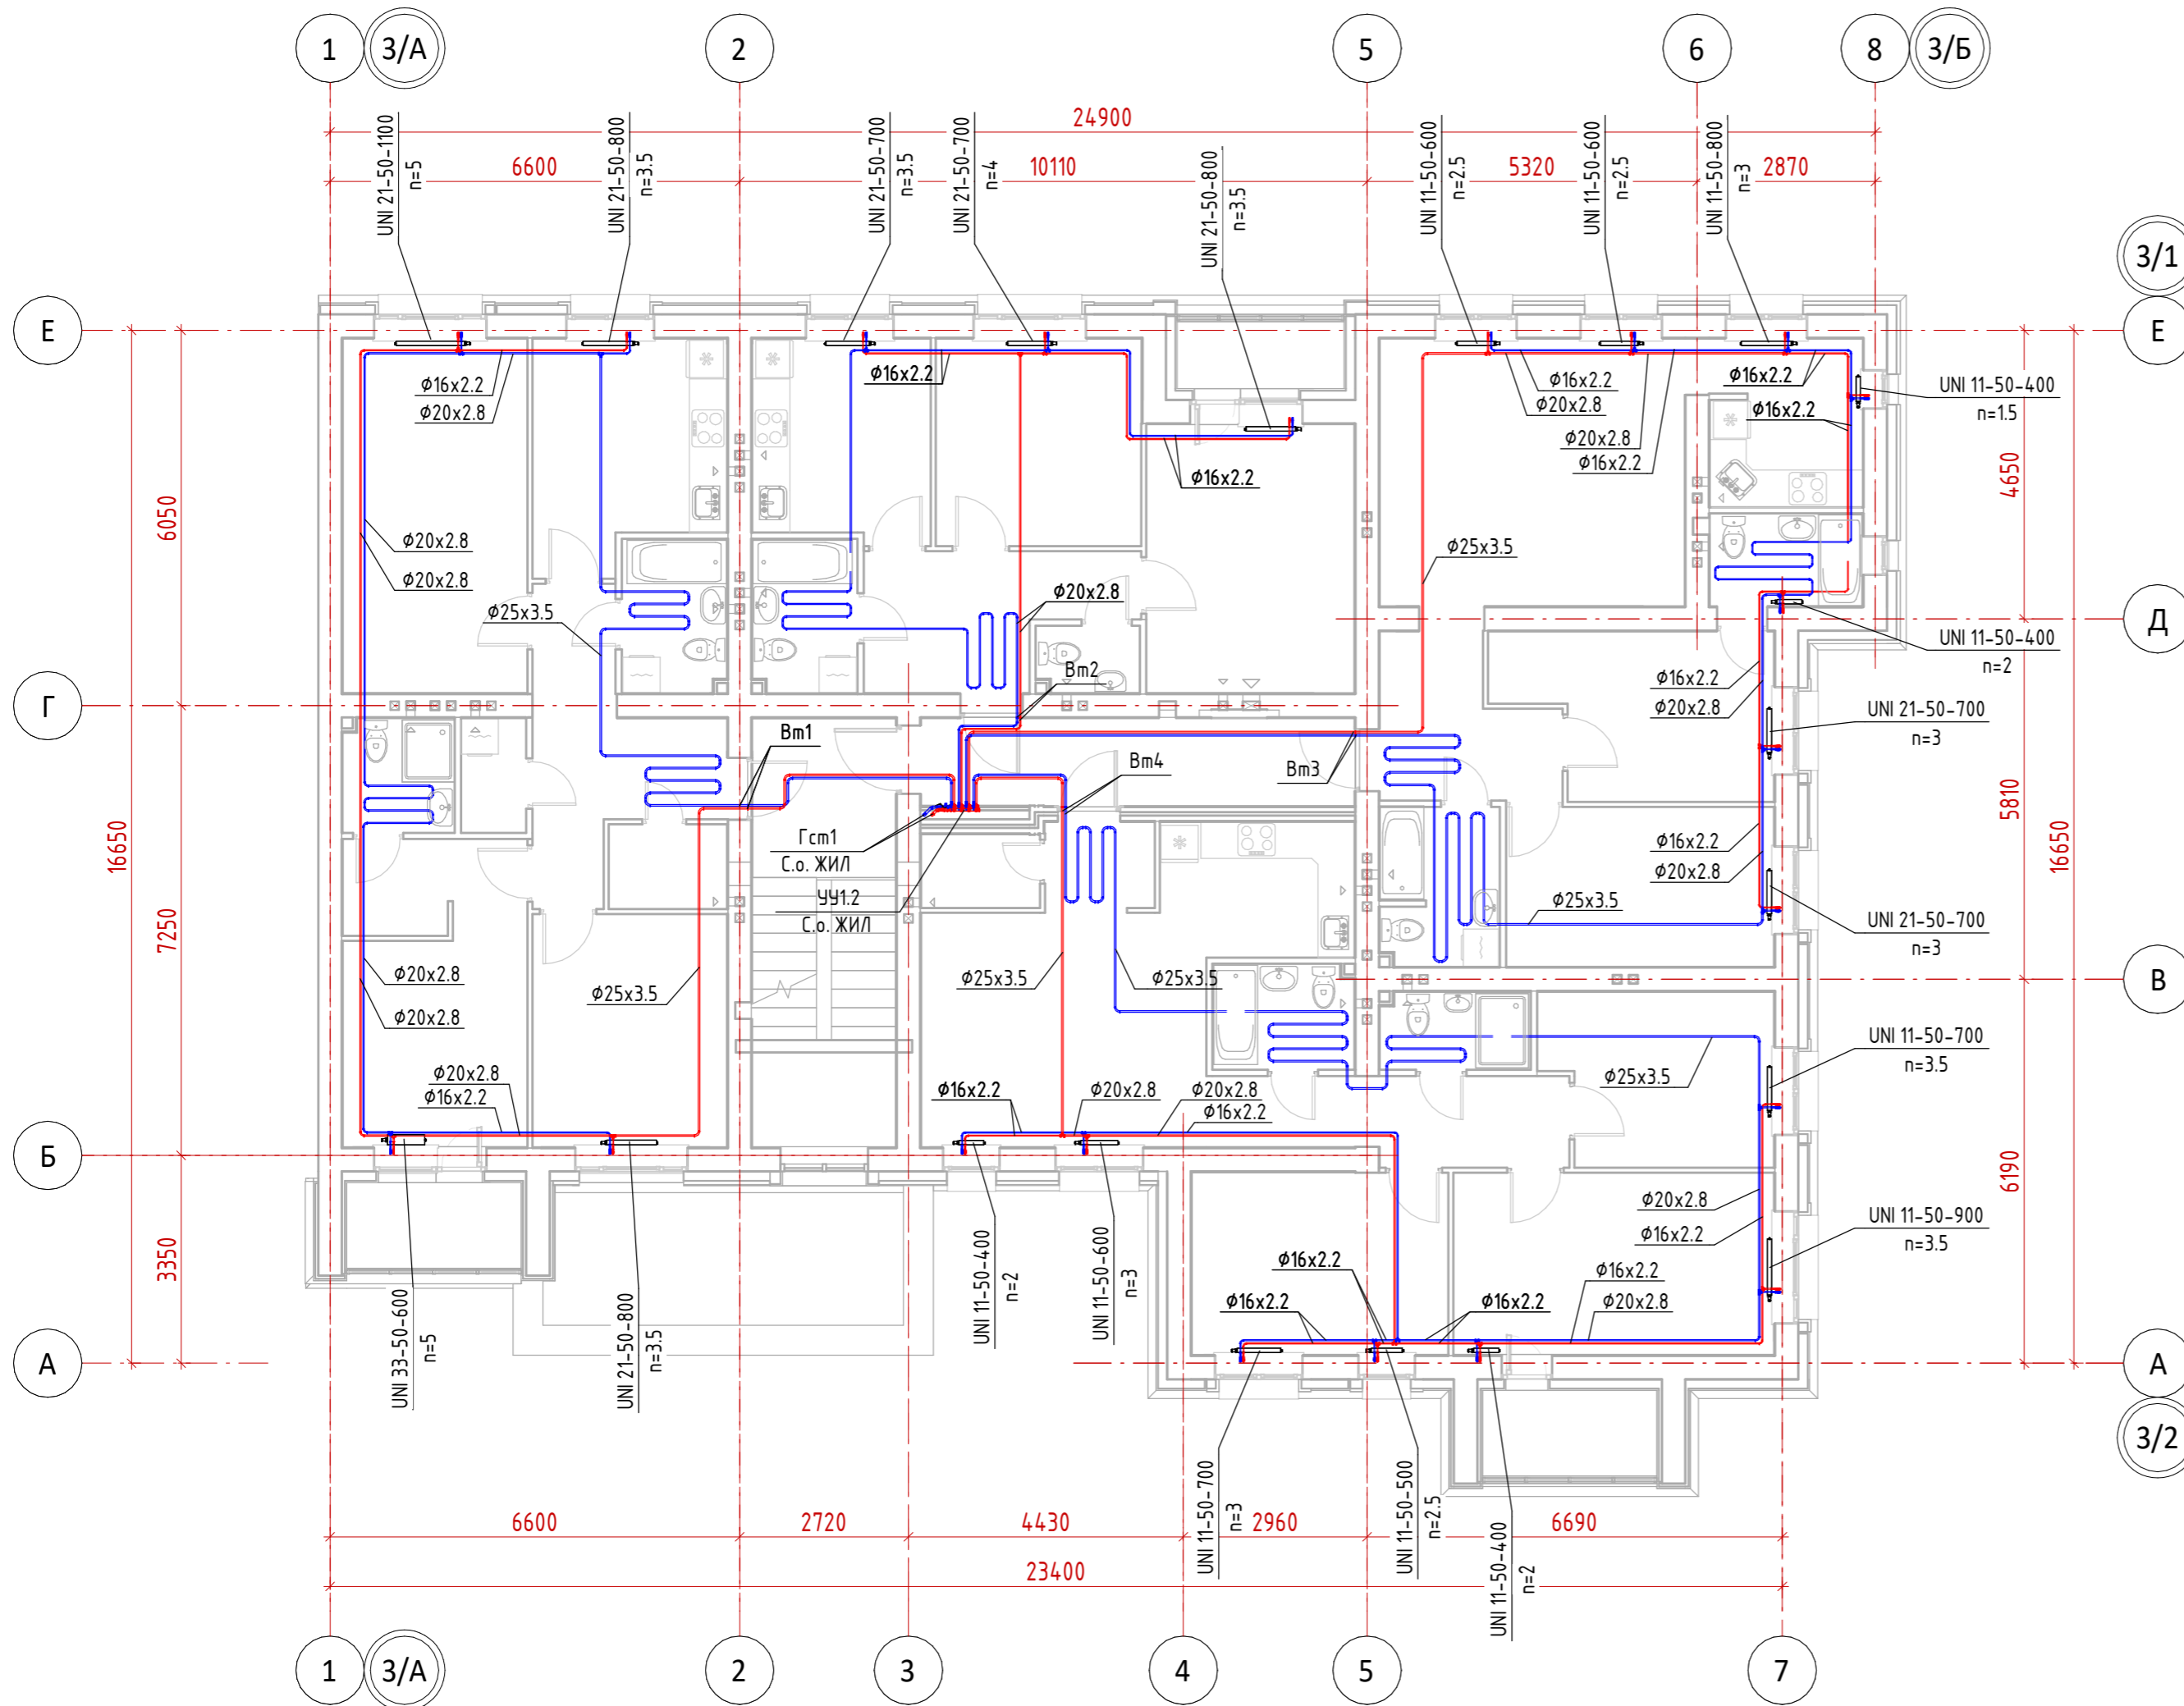






12-П/23 - 0В						
Многоквартирный жилой дом №24 в ЖК «Знак» г. Кирова						
1	--	зам.	24-2	<i>[Signature]</i>	07.24	Изм. Кол.уч. Лист № док. Подп. Дата
Разработал	Михайлов	<i>[Signature]</i>			12.23	
ГИП	Скворцова	<i>[Signature]</i>			12.23	Стадия Лист Листов
Н.Контр.	Грудцын	<i>[Signature]</i>			12.23	
Секция 3. Отопление. План 2 этажа						Р 32
СТРОЙПРОЕКТ ИНЖИНИРИНГ						Формат А2А

Инв. № подл.	Подп. и дата	Взам. инв. №
Согласовано		
Создано		

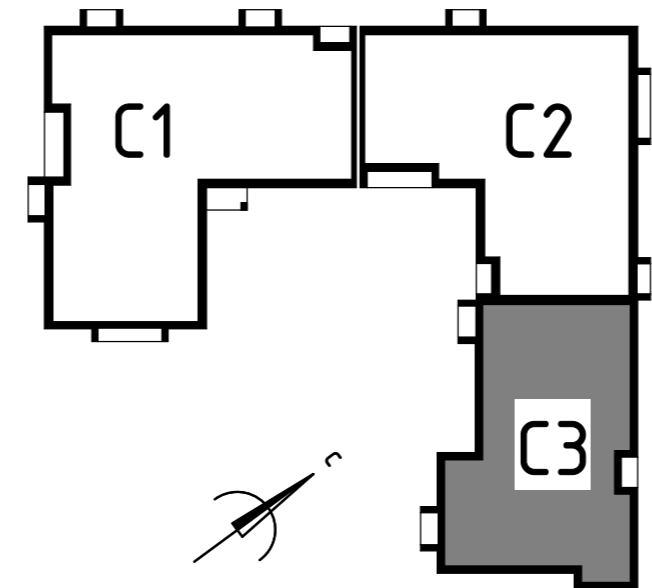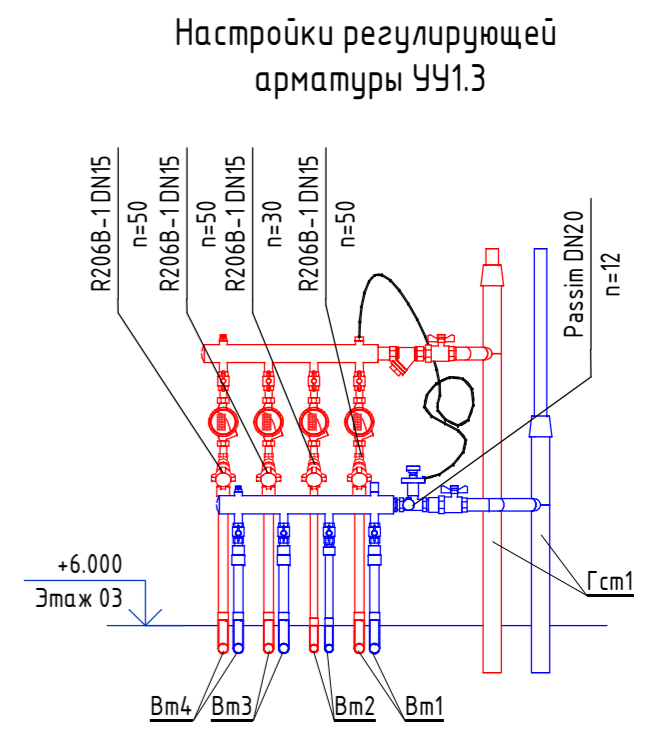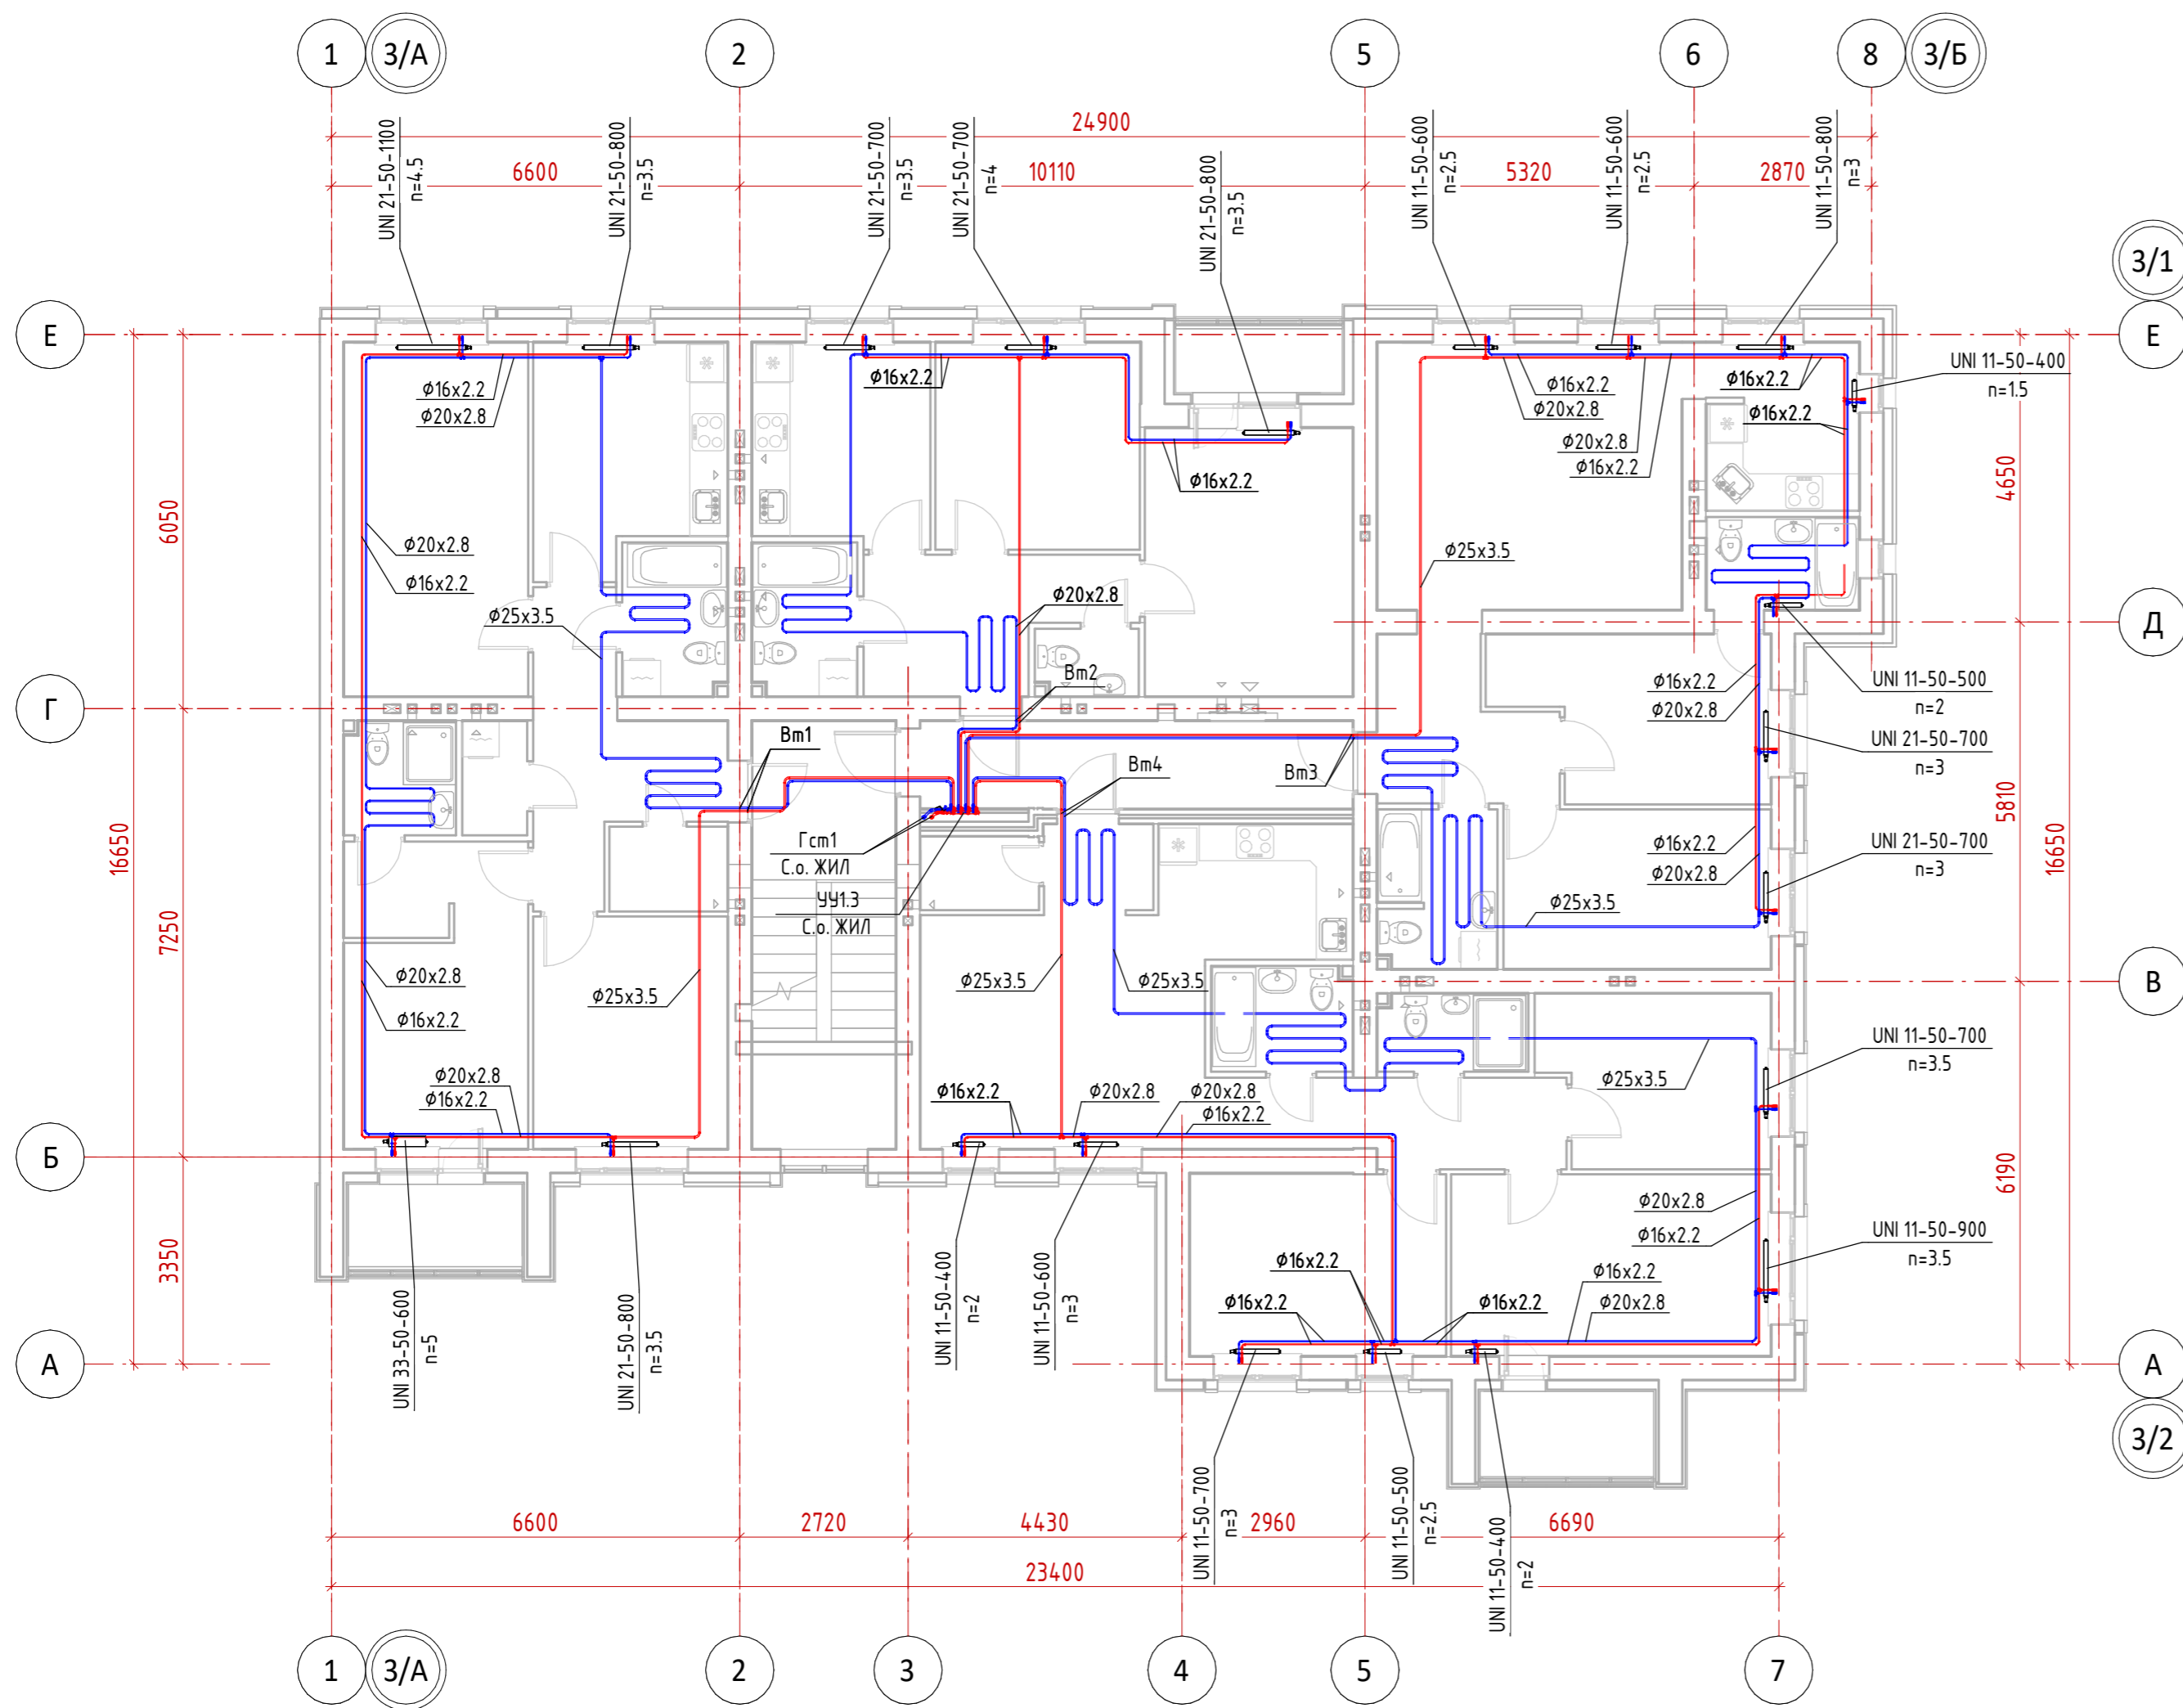

12-П/23 - 0В																														
Многоквартирный жилой дом №24 в ЖК «Знак» г. Кирова																														
1	--	зам.	24-2	<i>[Signature]</i>	07.24	<table border="1"> <tr> <td>Изм.</td> <td>Кол.ч.</td> <td>Лист</td> <td>№ док.</td> <td>Подп.</td> <td>Дата</td> </tr> <tr> <td>Разработал</td> <td>Михайлов</td> <td></td> <td></td> <td><i>[Signature]</i></td> <td>12.23</td> </tr> <tr> <td>ГИП</td> <td>Скворцова</td> <td></td> <td></td> <td><i>[Signature]</i></td> <td>12.23</td> </tr> <tr> <td>Н.Контр.</td> <td>Грудцын</td> <td></td> <td></td> <td><i>[Signature]</i></td> <td>12.23</td> </tr> </table>	Изм.	Кол.ч.	Лист	№ док.	Подп.	Дата	Разработал	Михайлов			<i>[Signature]</i>	12.23	ГИП	Скворцова			<i>[Signature]</i>	12.23	Н.Контр.	Грудцын			<i>[Signature]</i>	12.23
Изм.	Кол.ч.	Лист	№ док.	Подп.	Дата																									
Разработал	Михайлов			<i>[Signature]</i>	12.23																									
ГИП	Скворцова			<i>[Signature]</i>	12.23																									
Н.Контр.	Грудцын			<i>[Signature]</i>	12.23																									
Изм.	Кол.ч.	Лист	№ док.	Подп.	Дата																									
Разработал	Михайлов			<i>[Signature]</i>	12.23																									
ГИП	Скворцова			<i>[Signature]</i>	12.23																									
Н.Контр.	Грудцын			<i>[Signature]</i>	12.23																									
Секция 3. Отопление. План 3 этажа						<table border="1"> <tr> <td>Стадия</td> <td>Лист</td> <td>Листов</td> </tr> <tr> <td>Р</td> <td>33</td> <td></td> </tr> </table>	Стадия	Лист	Листов	Р	33																			
Стадия	Лист	Листов																												
Р	33																													

Инв. № подл.	Подп. и дата	Взам. инв. №
Согласовано		

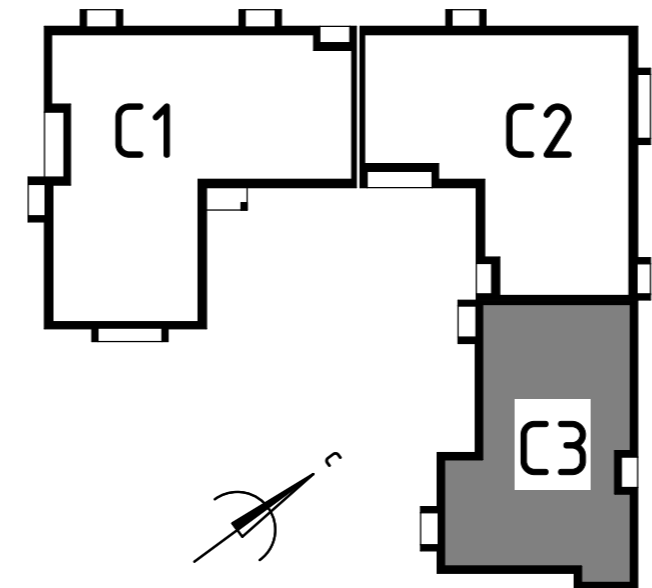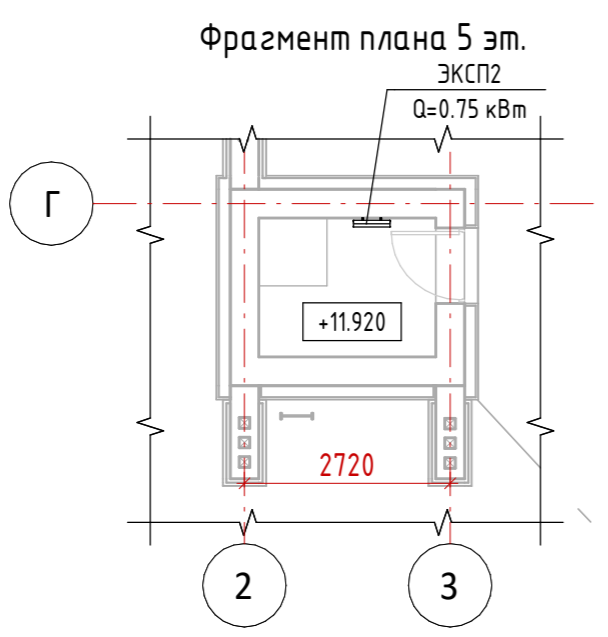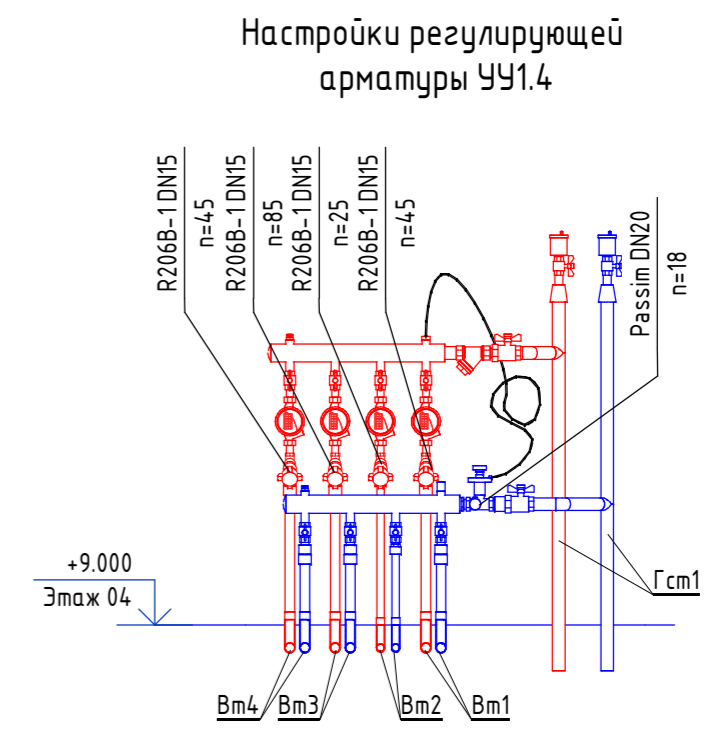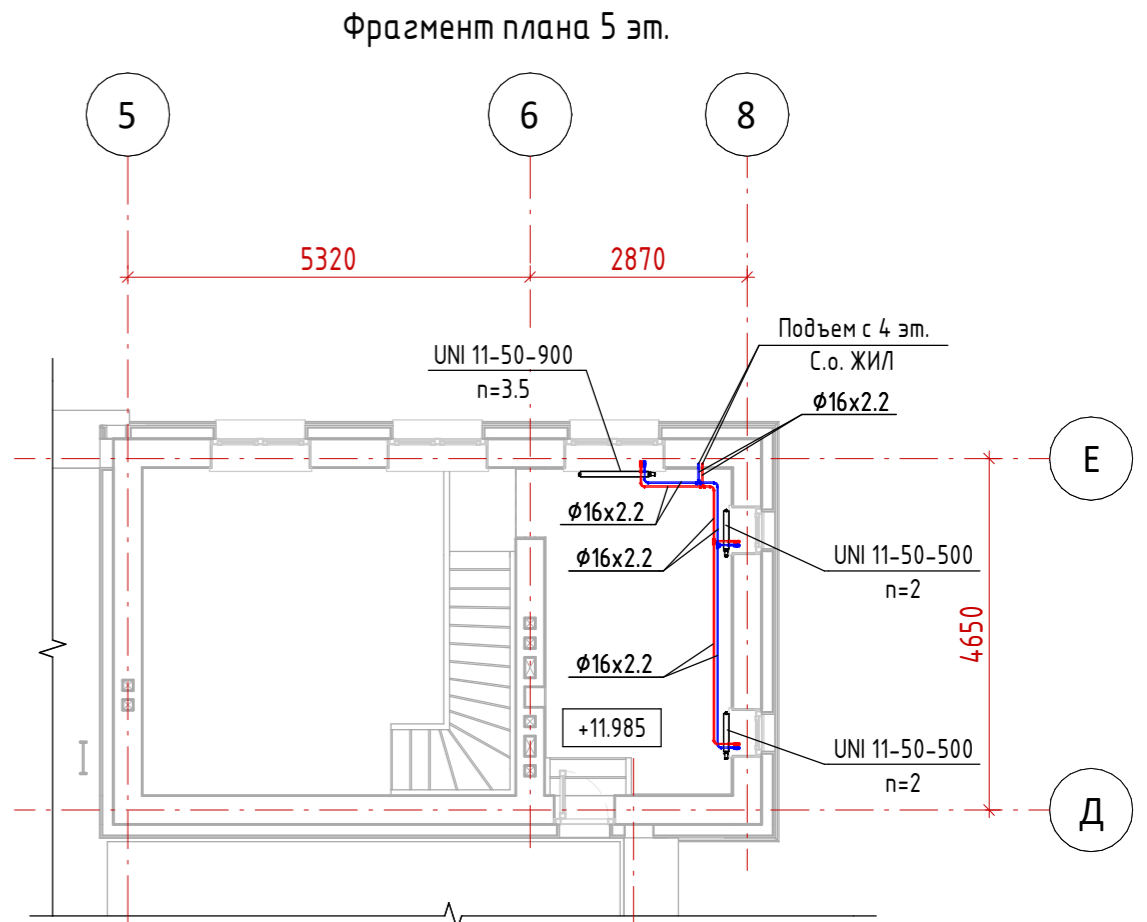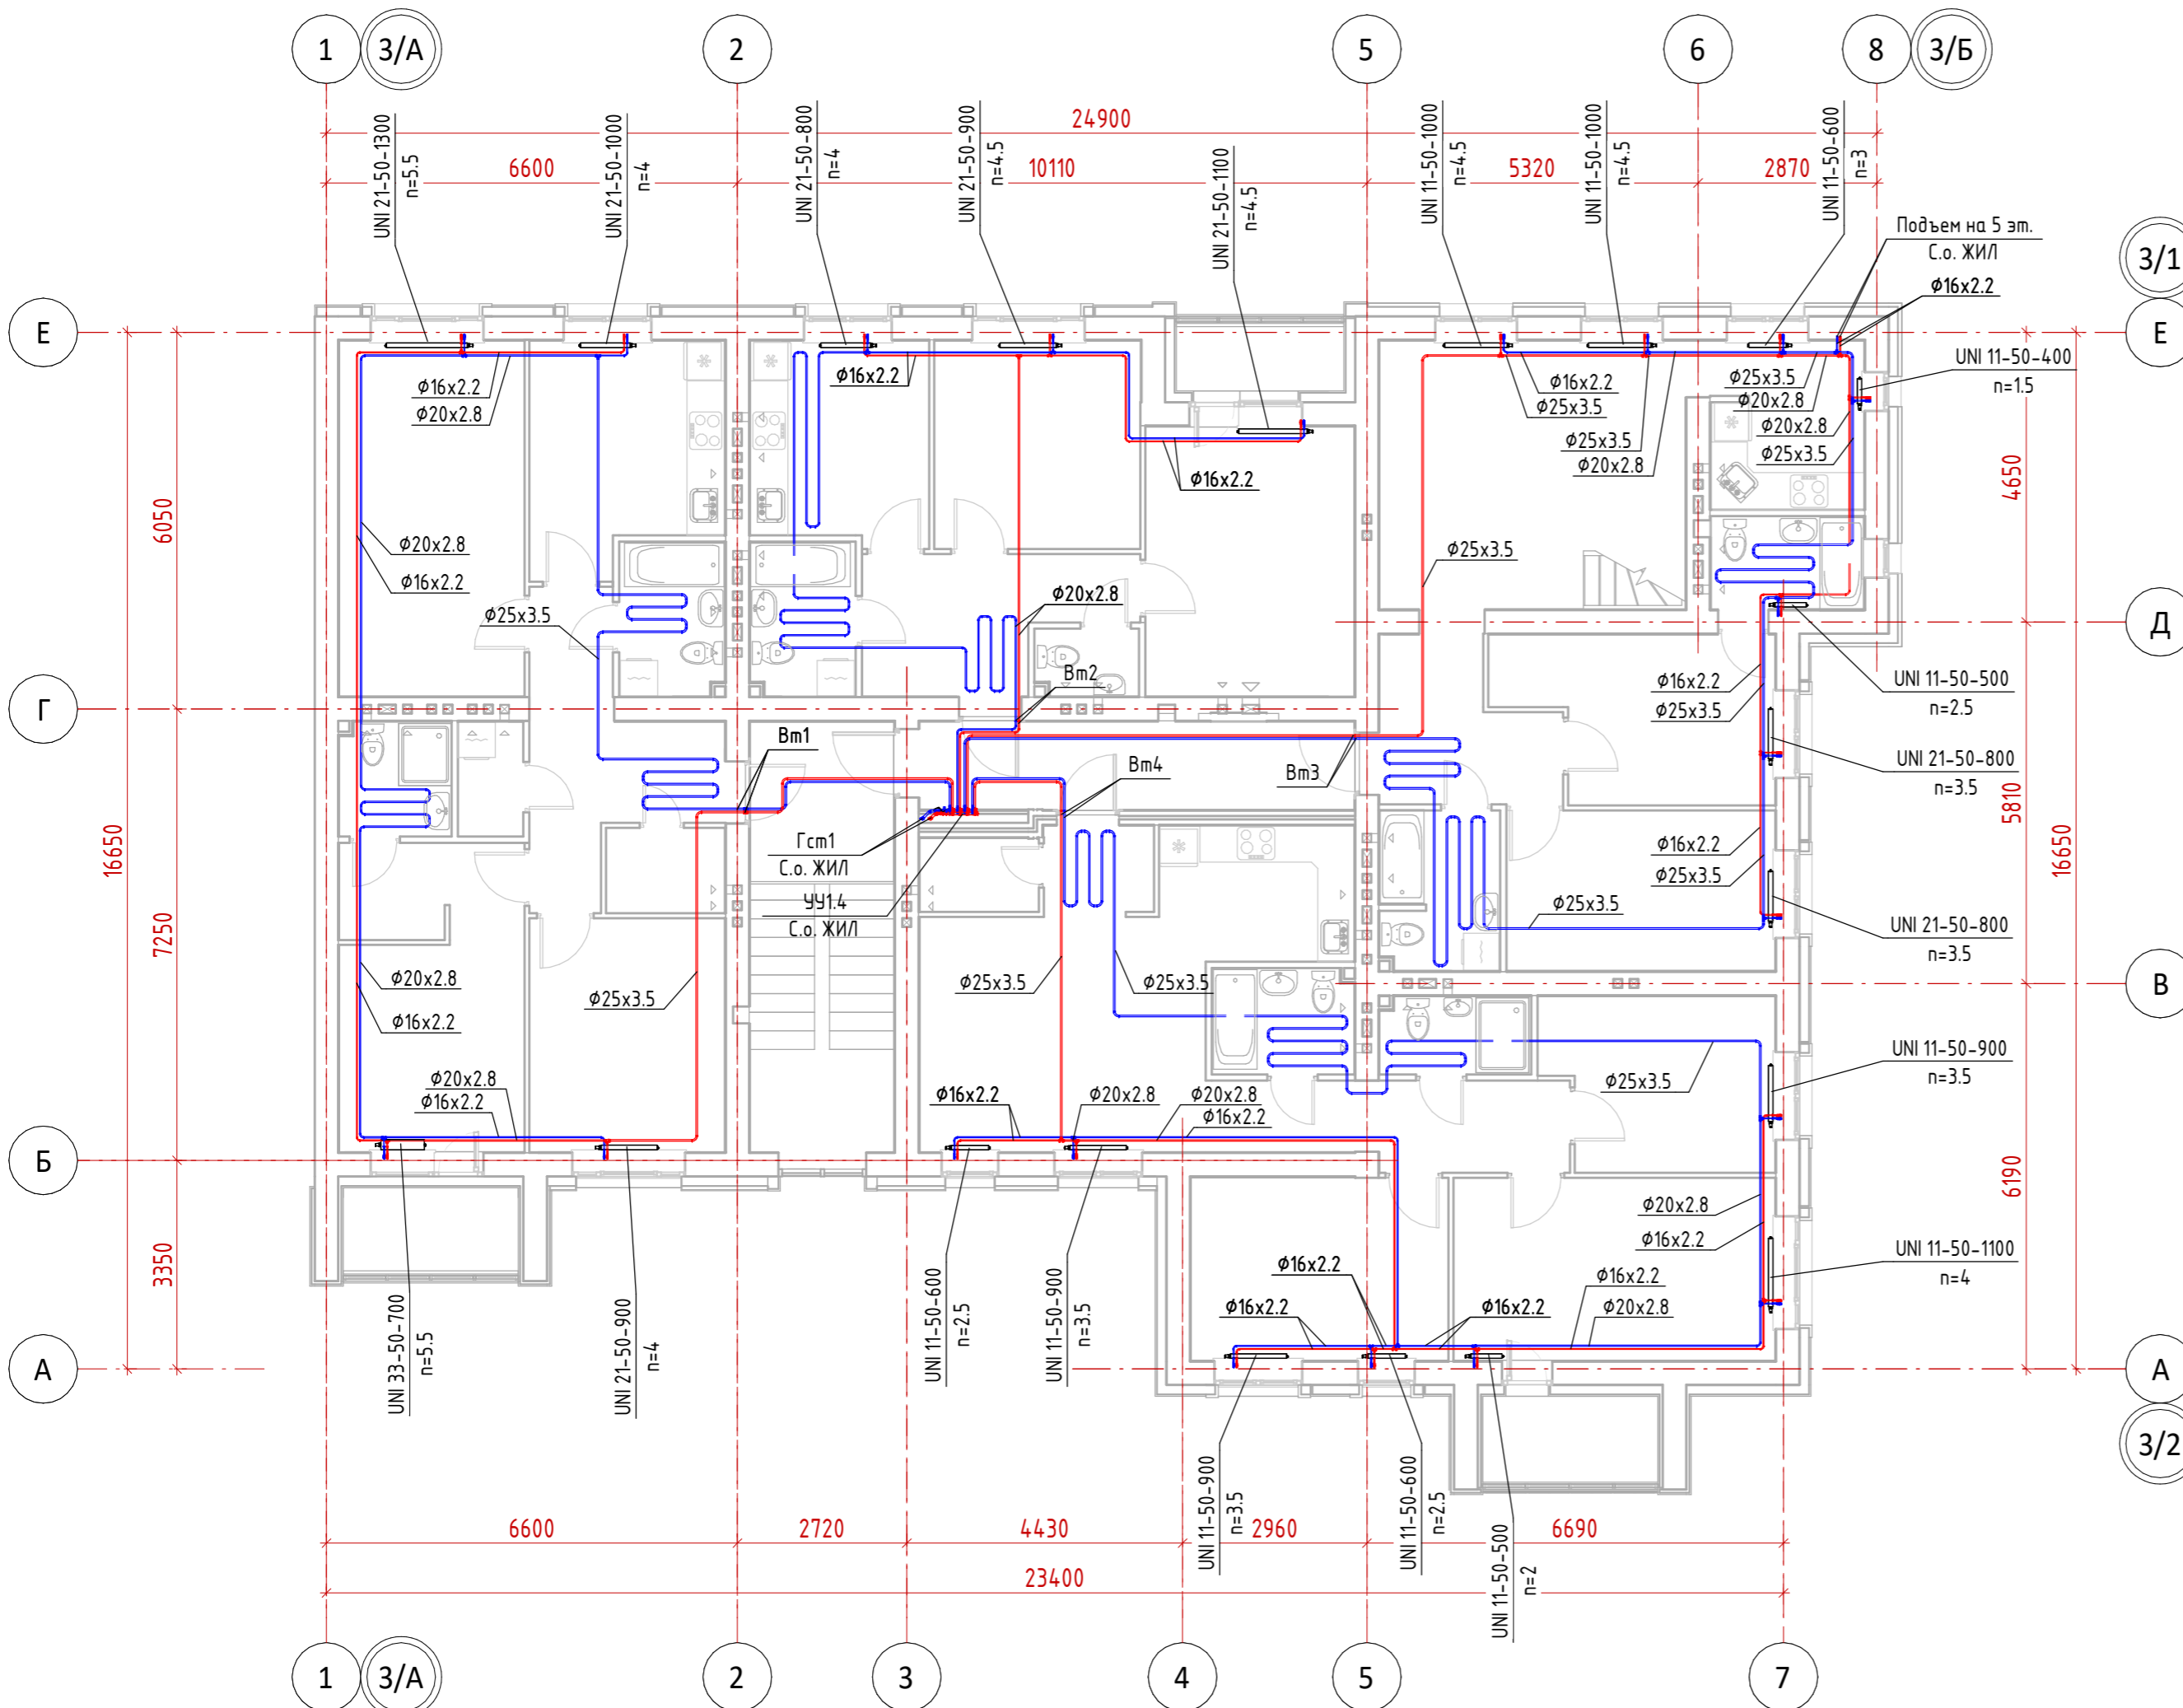

12-П/23 - 0В						
Многоквартирный жилой дом №24 в ЖК «Знак» г. Кирова						
1	--	зам.	24-2	<i>[Signature]</i>	07.24	
Изм.	Кол.уч.	Лист	№ док.	Подп.	Дата	
Разработал		Михайлов		<i>[Signature]</i>	12.23	
ГИП		Скворцова		<i>[Signature]</i>	12.23	
Н.Контр.		Грудцын		<i>[Signature]</i>	12.23	
Секция 3. Отопление. План 4 этажа						
						Стадия: Р Лист: 34 Листов: