
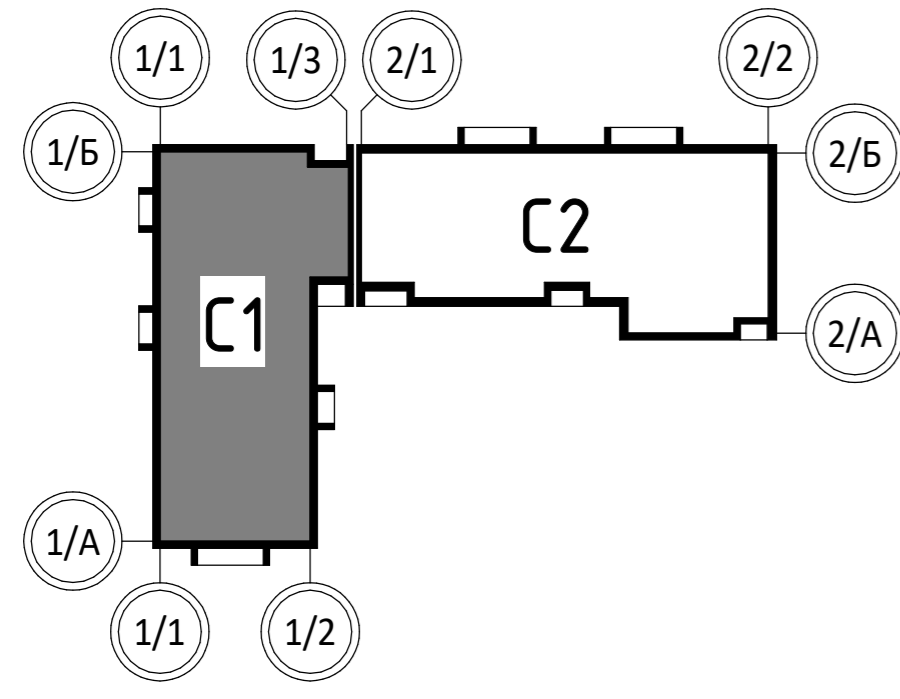
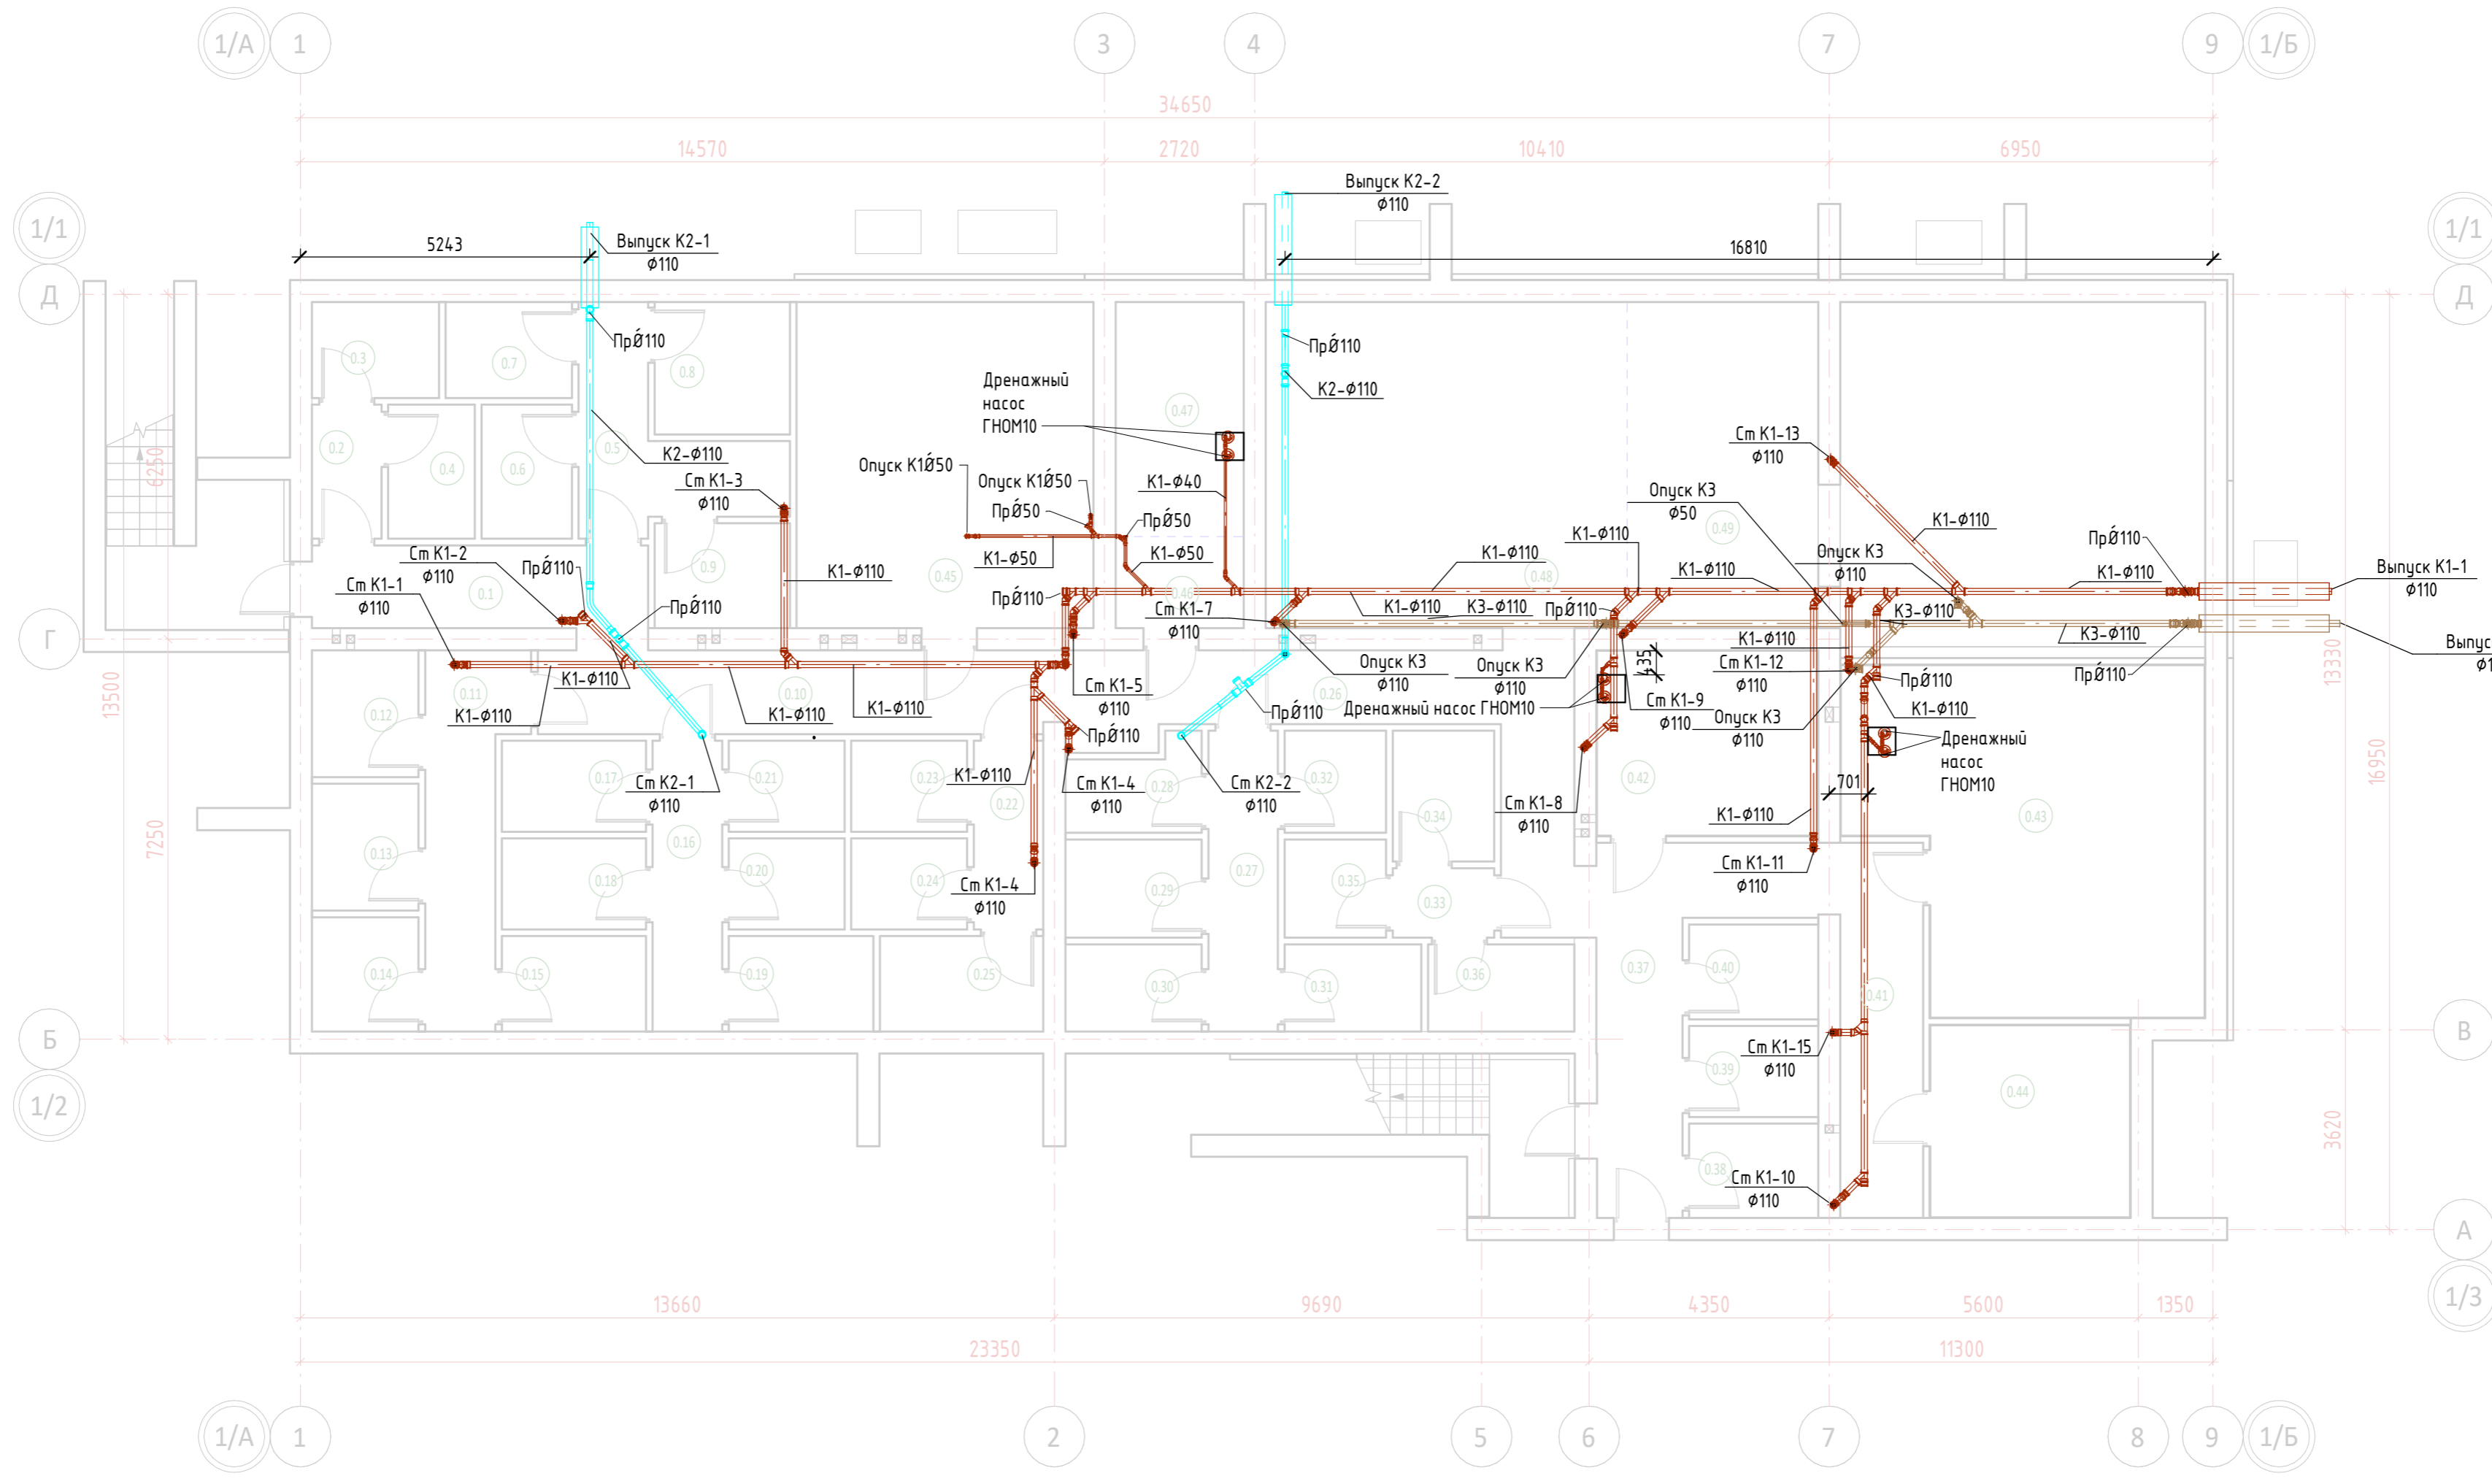




Согласовано					
Согласовано					
Инв. № подл.	Взам. инв. №	Подп. и дата			

13-П/23 - ВК1							
2	зам	24-3		03.25	Многоквартирный жилой дом №25 в Жк «Знак» г. Кирова		
1	зам	24-3		07.24			
Изм.	Кол.уч.	Лист	№ док.	Подп.	Дата		
Разработал	Юмагулова				02.24		
Многоквартирный жилой дом №25 в Жк «Знак» г. Кирова							
Секция I.					Стадия	Лист	Листов
ГИП					Р	3	
Норм.контрл					План подвала. Системы В1 В2 Т3 Т4		
Грудцын							





Согласовано									
Согласовано									
Инв. № подл.	Взам. инв. №	Подп. и дата							

					13-П/23 - ВК1				
					Многоквартирный жилой дом №25 в Жк «Знак» г. Кирова				
2	зам	24-3		03.25	Многоквартирный жилой дом №25 в Жк «Знак» г. Кирова				
Изм.	Кол.уч.	Лист	№ док.	Подп.	Дата				
Разработал	Юмагулова				02.24				
Секция I.						Стадия	Лист	Листов	
ГИП						Р	4		
Норм.контрл						Грудцын		План подвала. Системы K1 K2 K3	

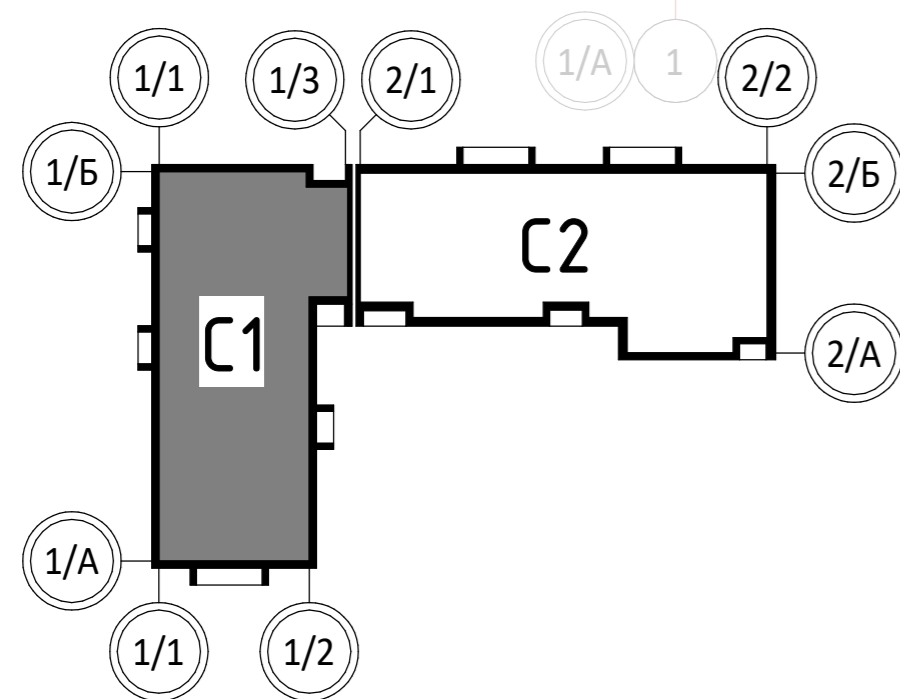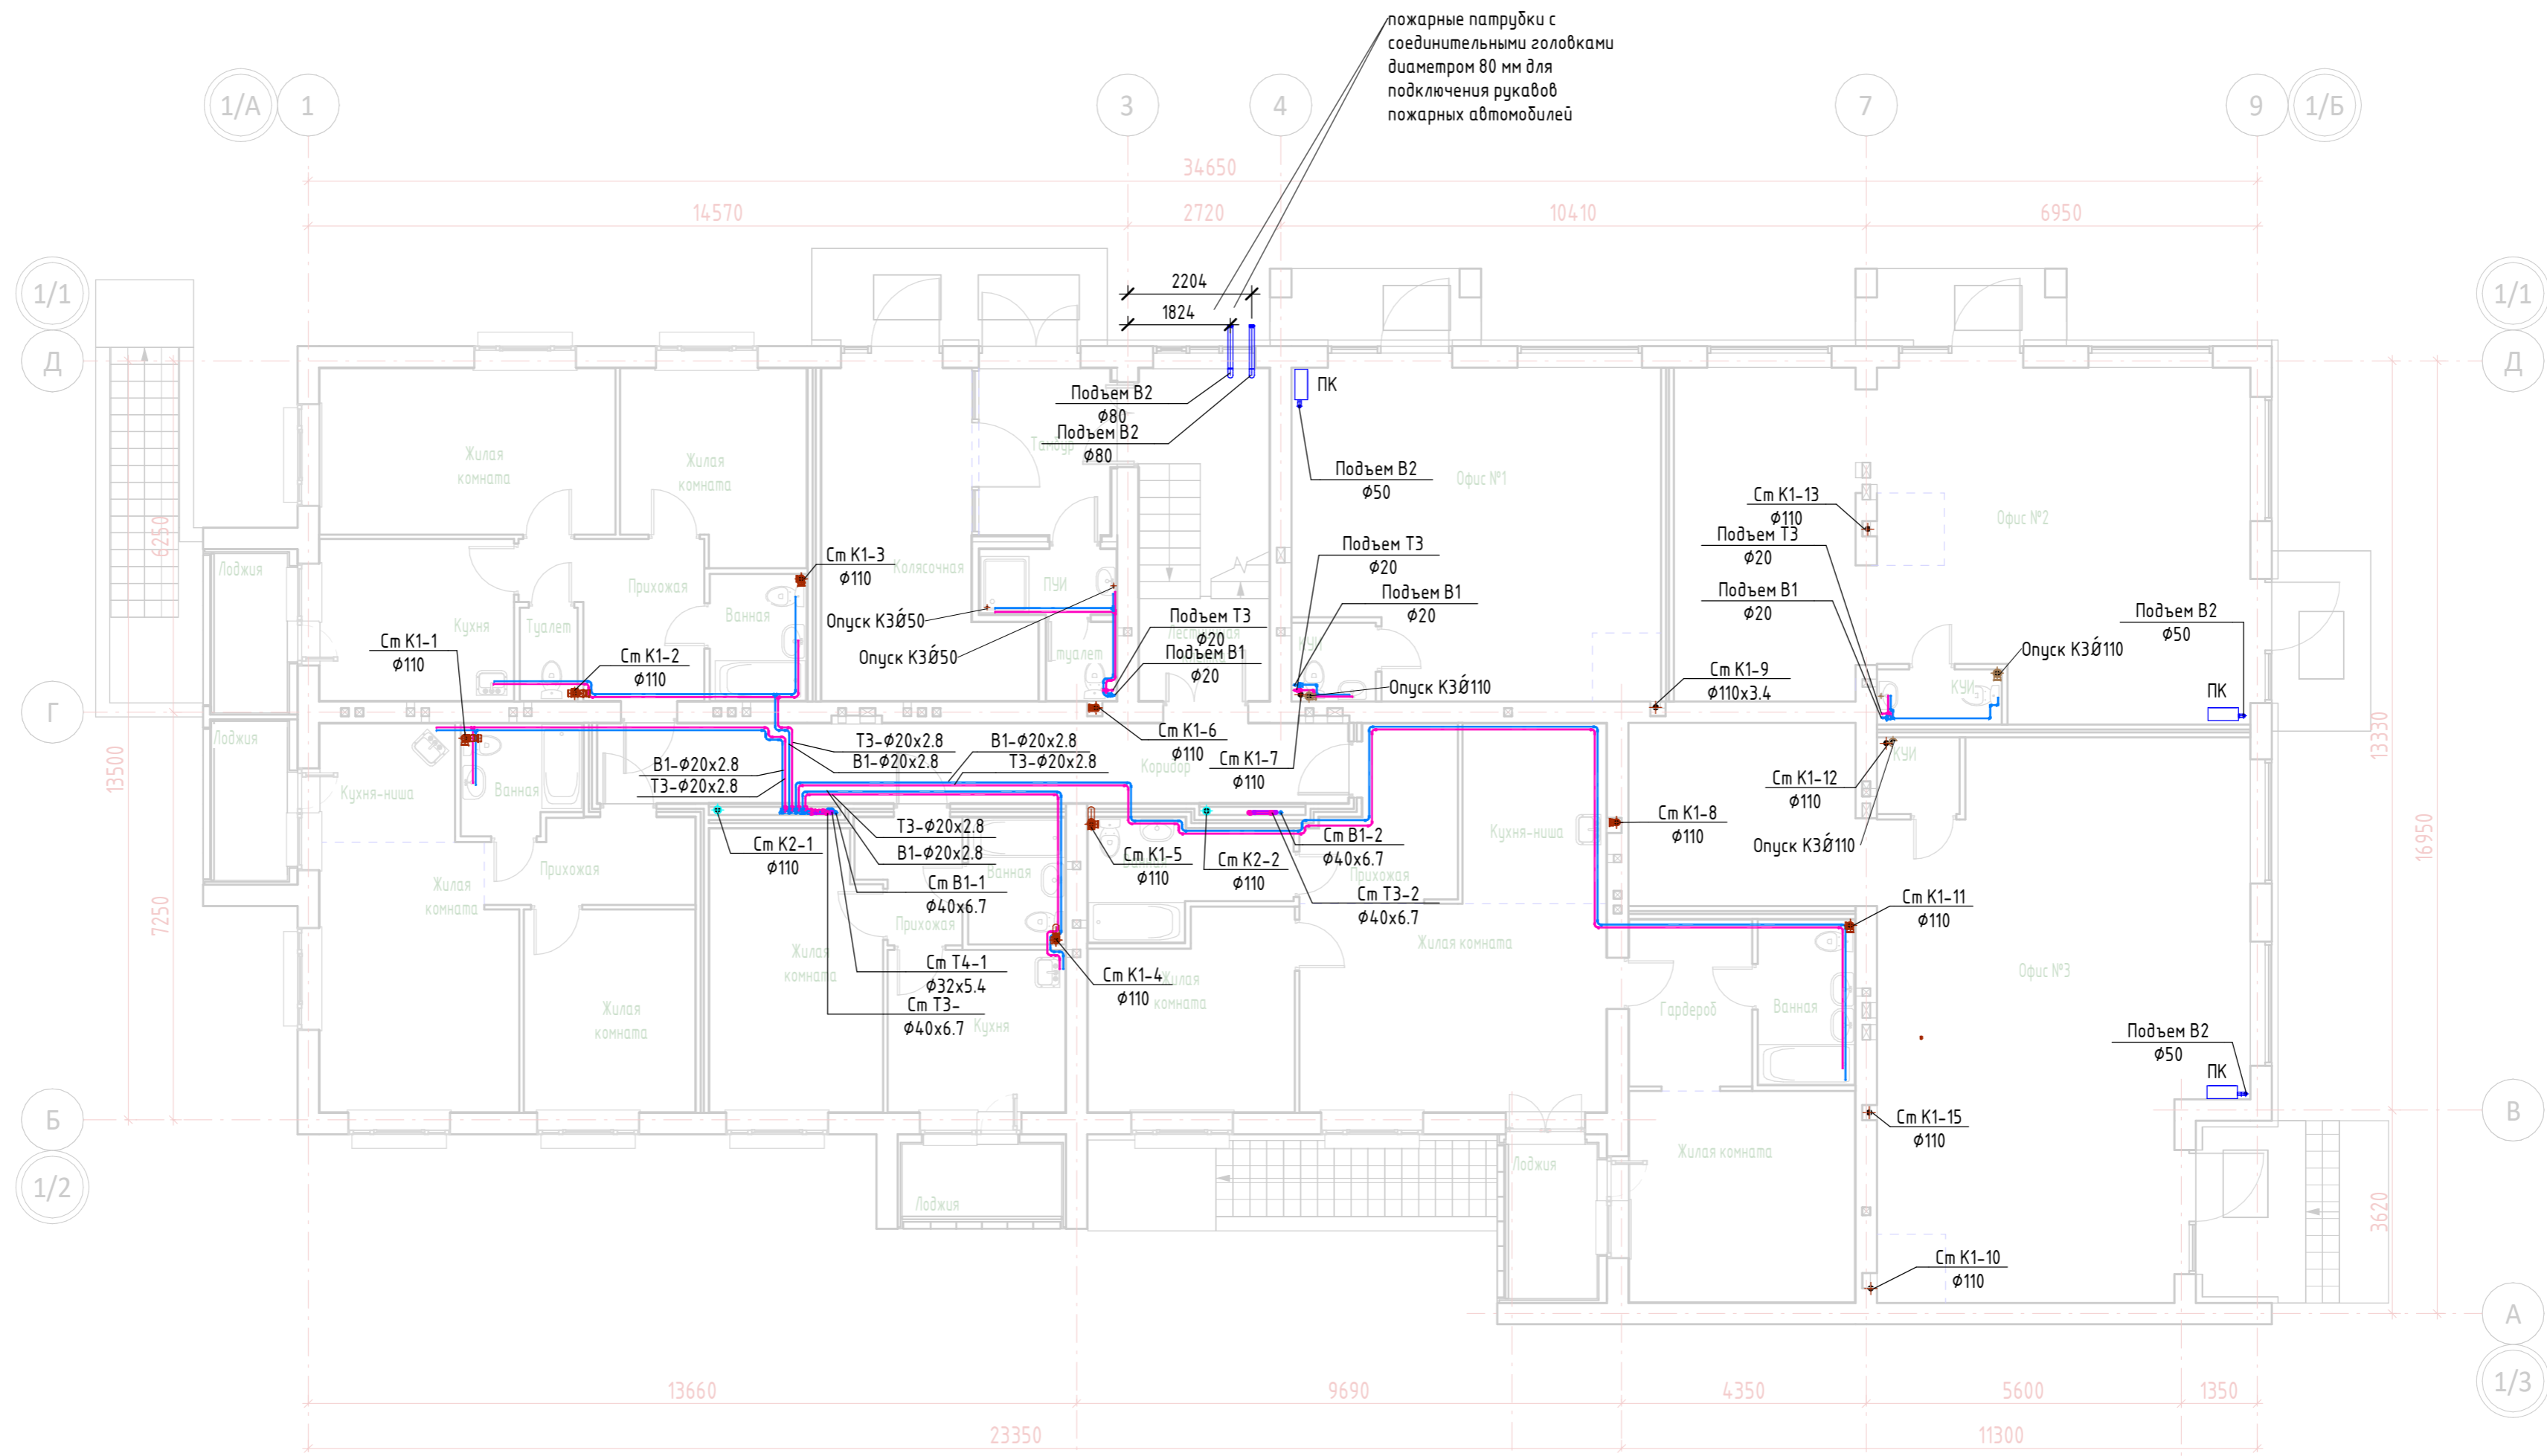

Инв. № подл.	Взам. инв. №
Подп. и дата	
Согласовано	



13-П/23 - ВК1				
2	зам	24-3	03.25	Многоквартирный жилой дом №25 в Жк «Знак» г. Кирова
Изм.	Кол.уч.	Лист	№ док.	Подп.
Разработал	Юмагулова			
ГИП	Скворцова			
Норм.контрл	Грудцын			
План 1го этажа. Системы В1 В2 Т3 Т4 К1 К3 К2				Стация
Секция I.				Лист
Р				Листов
Р				5
СТРОЙПРОЕКТ ИНЖИНИРИНГ				

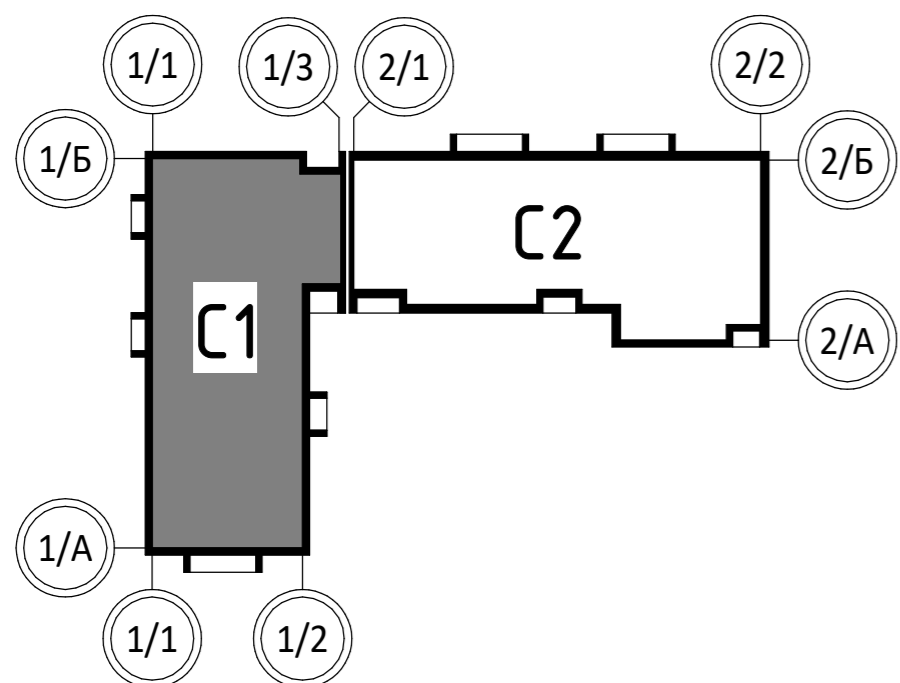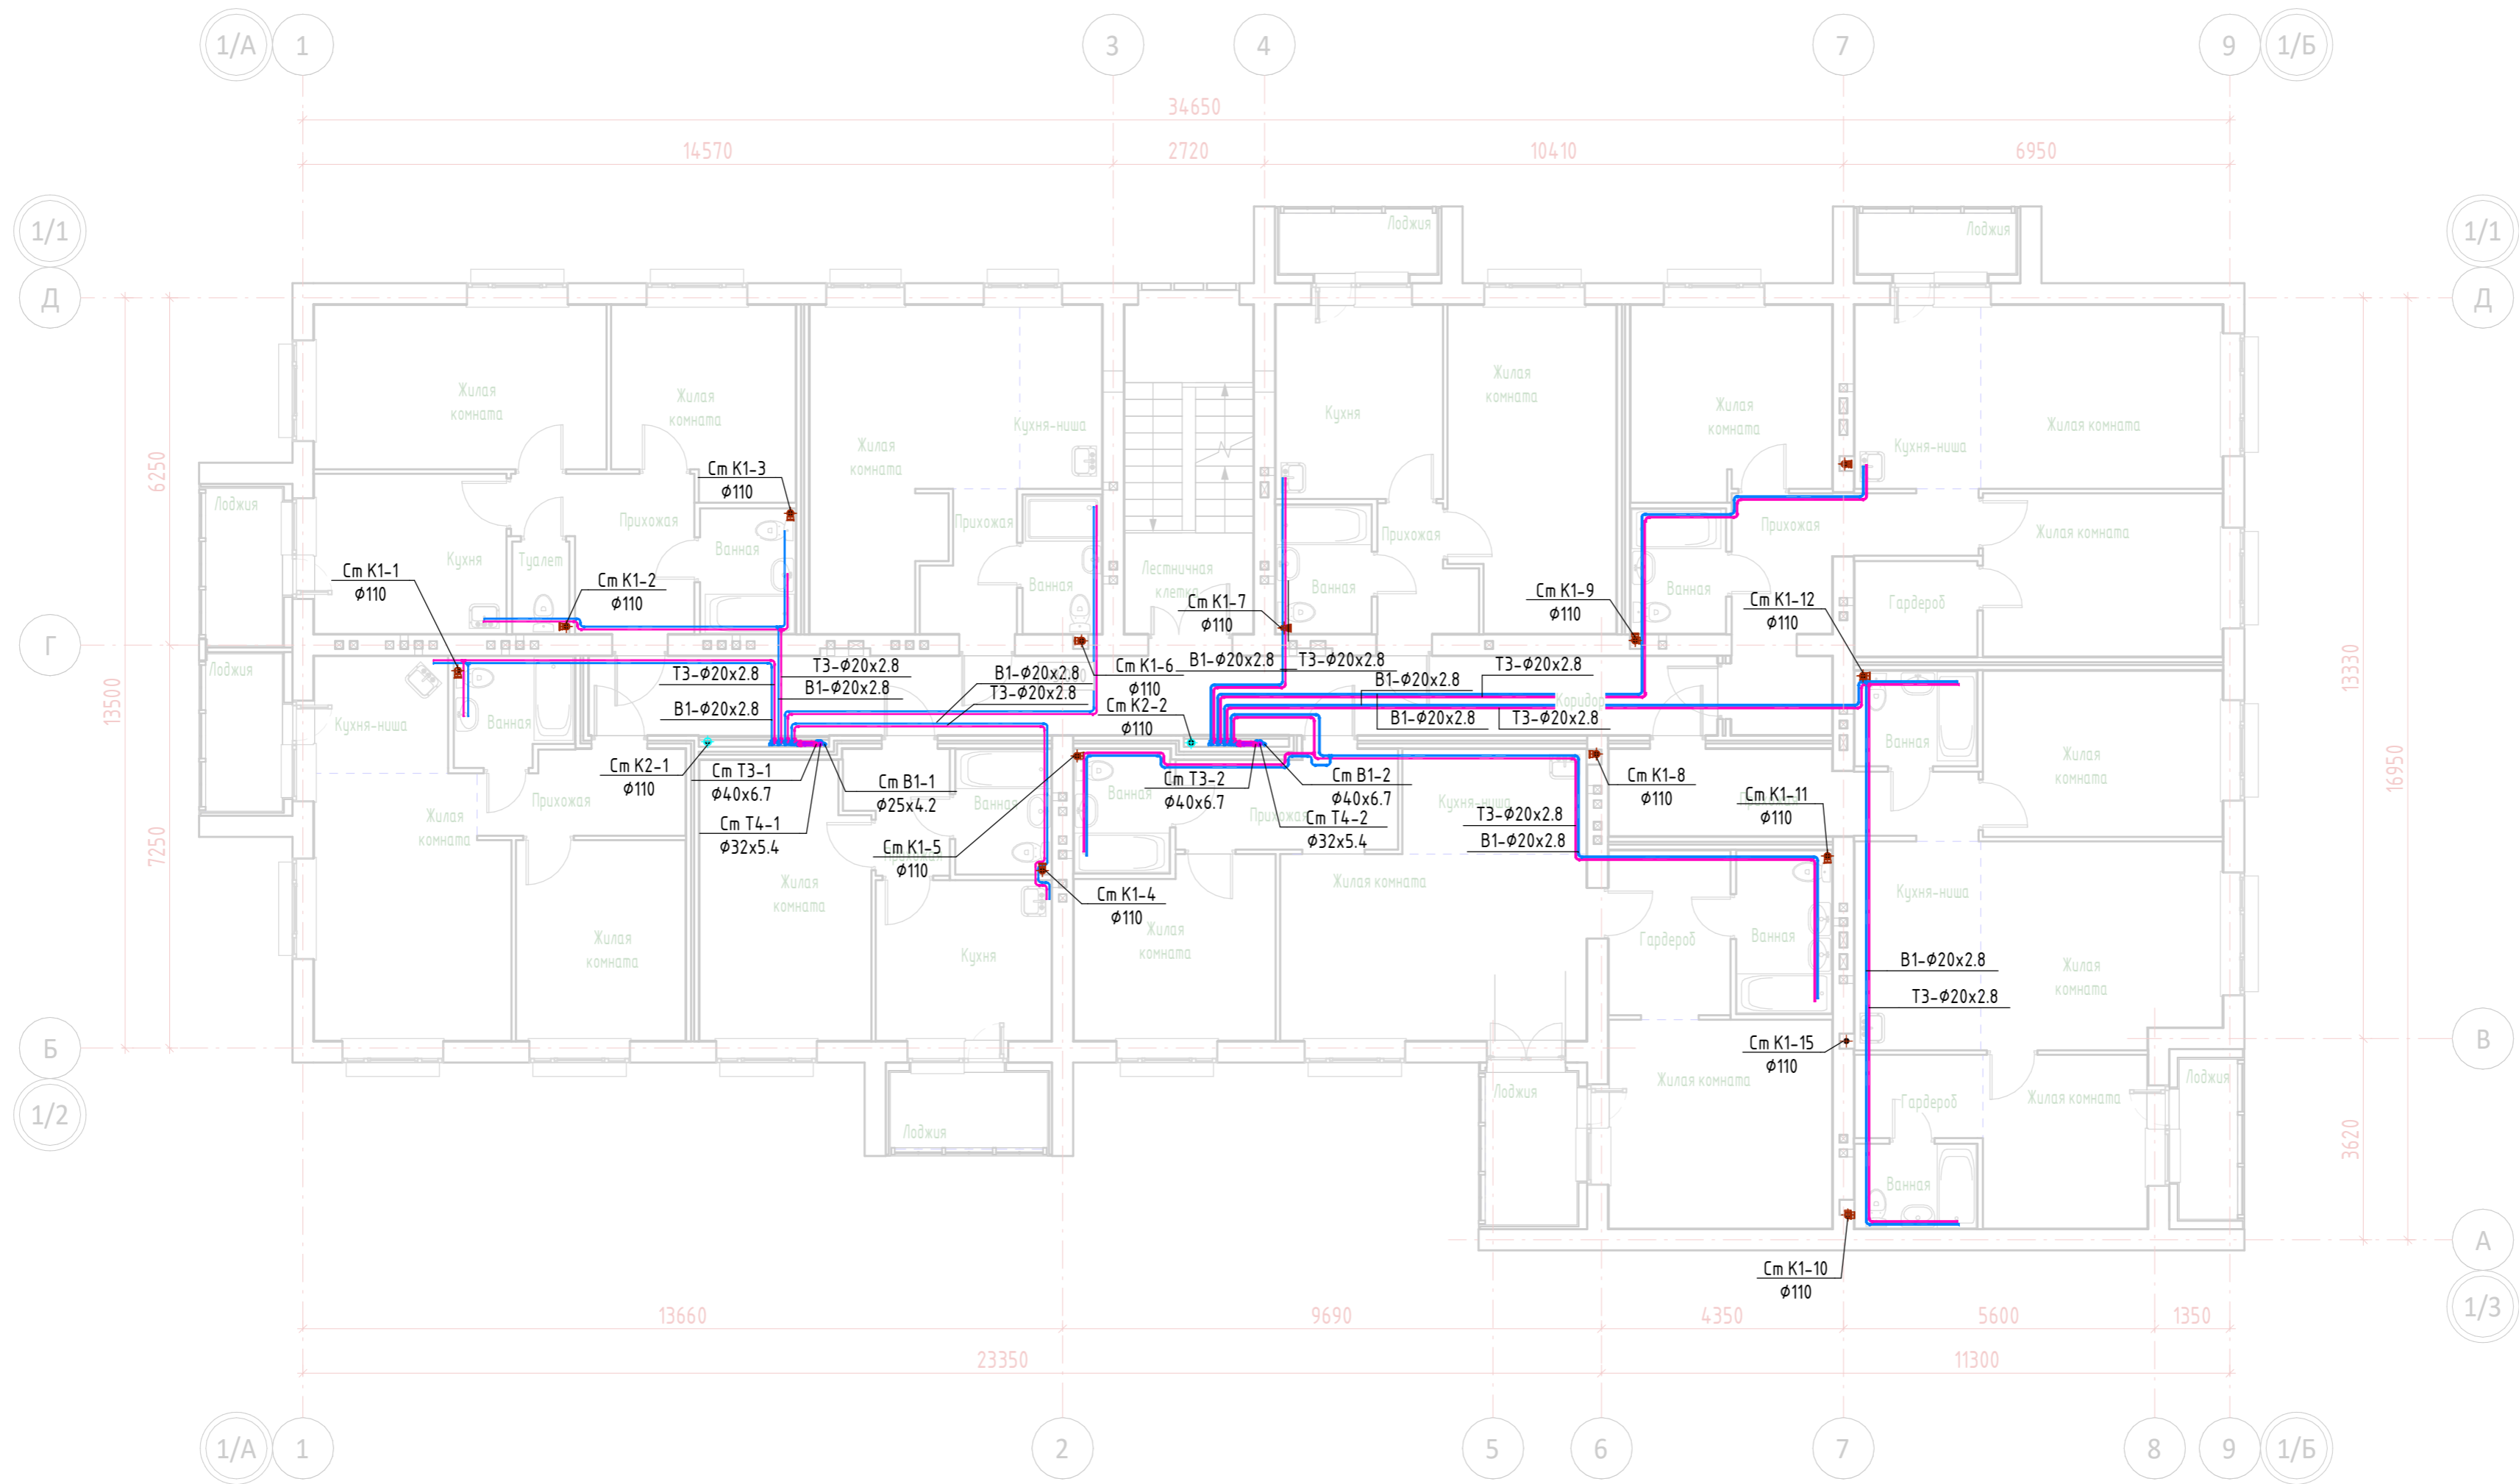

Согласовано					
Согласовано					
Инв. № подл.	Взам. инв. №	Подп. и дата			

						13-П/23 - ВК1			
2	зам	24-Э		03.25		Многоквартирный жилой дом №25 в Жк «Знак» г. Кирова			
Изм.	Кол.уч.	Лист	№ док.	Подп.	Дата	Многоквартирный жилой дом №25 в Жк «Знак» г. Кирова			
Разработал	Юмагулова					Секция I.	Стадия	Лист	Листов
ГИП	Скворцова						Р	7	
Норм.контрл	Грудцын					План 2го этажа (типового). Системы В1 В2 ТЗ Т4 К1 К2			




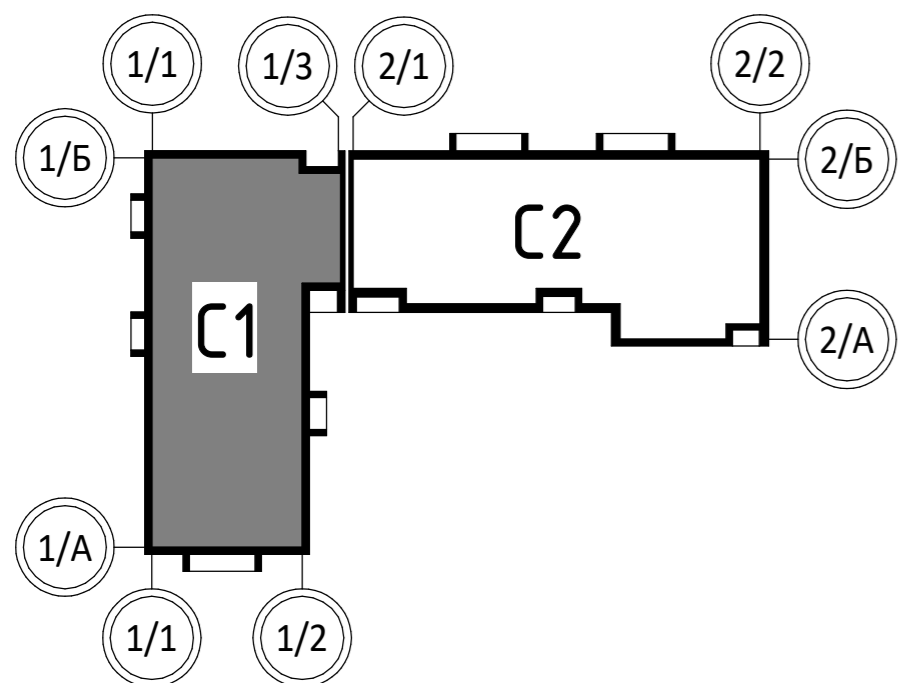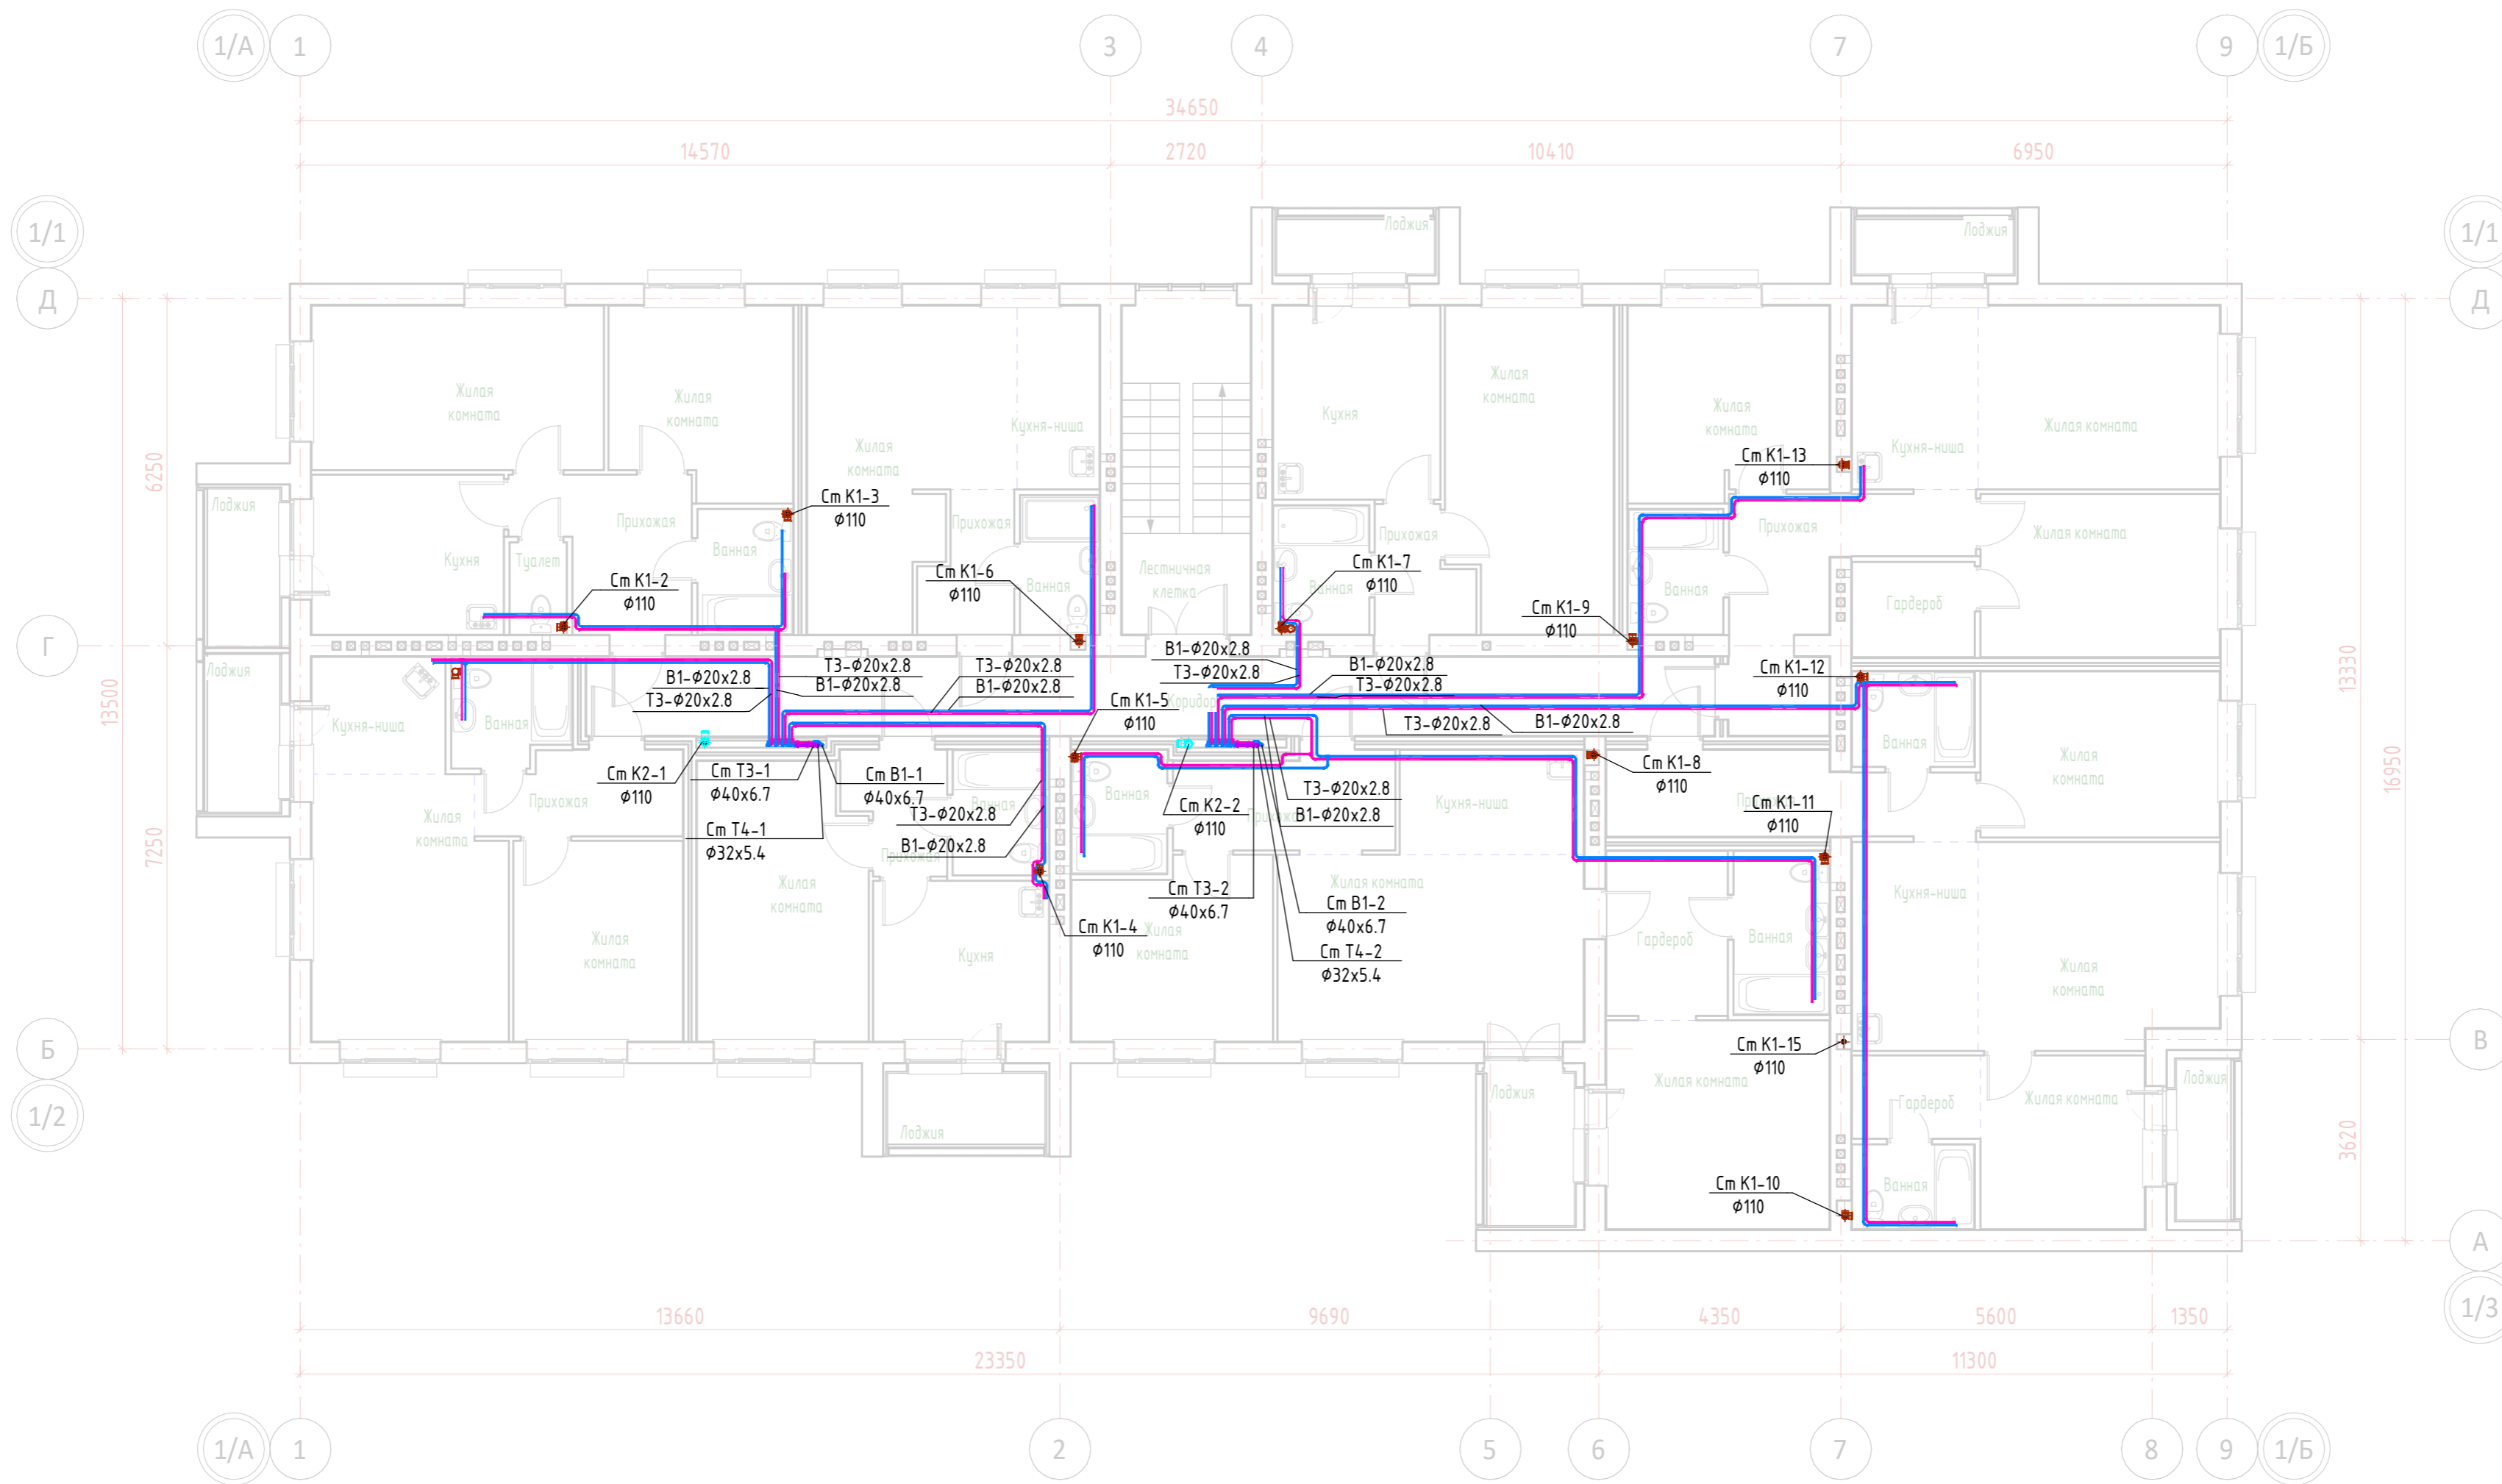

Согласовано					
Согласовано					
Инв. № подл.	Взам. инв. №	Подп. и дата			


13-П/23 - ВК1					
2	зам	24-3		03.25	Многоквартирный жилой дом №25 в Жк «Знак» г. Кирова
Изм.	Кол.уч.	Лист	№ док.	Подп.	Дата
Разработал	Юмагулова				Многоквартирный жилой дом №25 в Жк «Знак» г. Кирова
ГИП	Скворцова				Многоквартирный жилой дом №25 в Жк «Знак» г. Кирова
Норм.контрл	Грудцын				Многоквартирный жилой дом №25 в Жк «Знак» г. Кирова
Секция I.					Стадия
					Лист
					Листов
План 4го этажа. Системы В1 В2 Т3 Т4 К1 К2					Р
					8



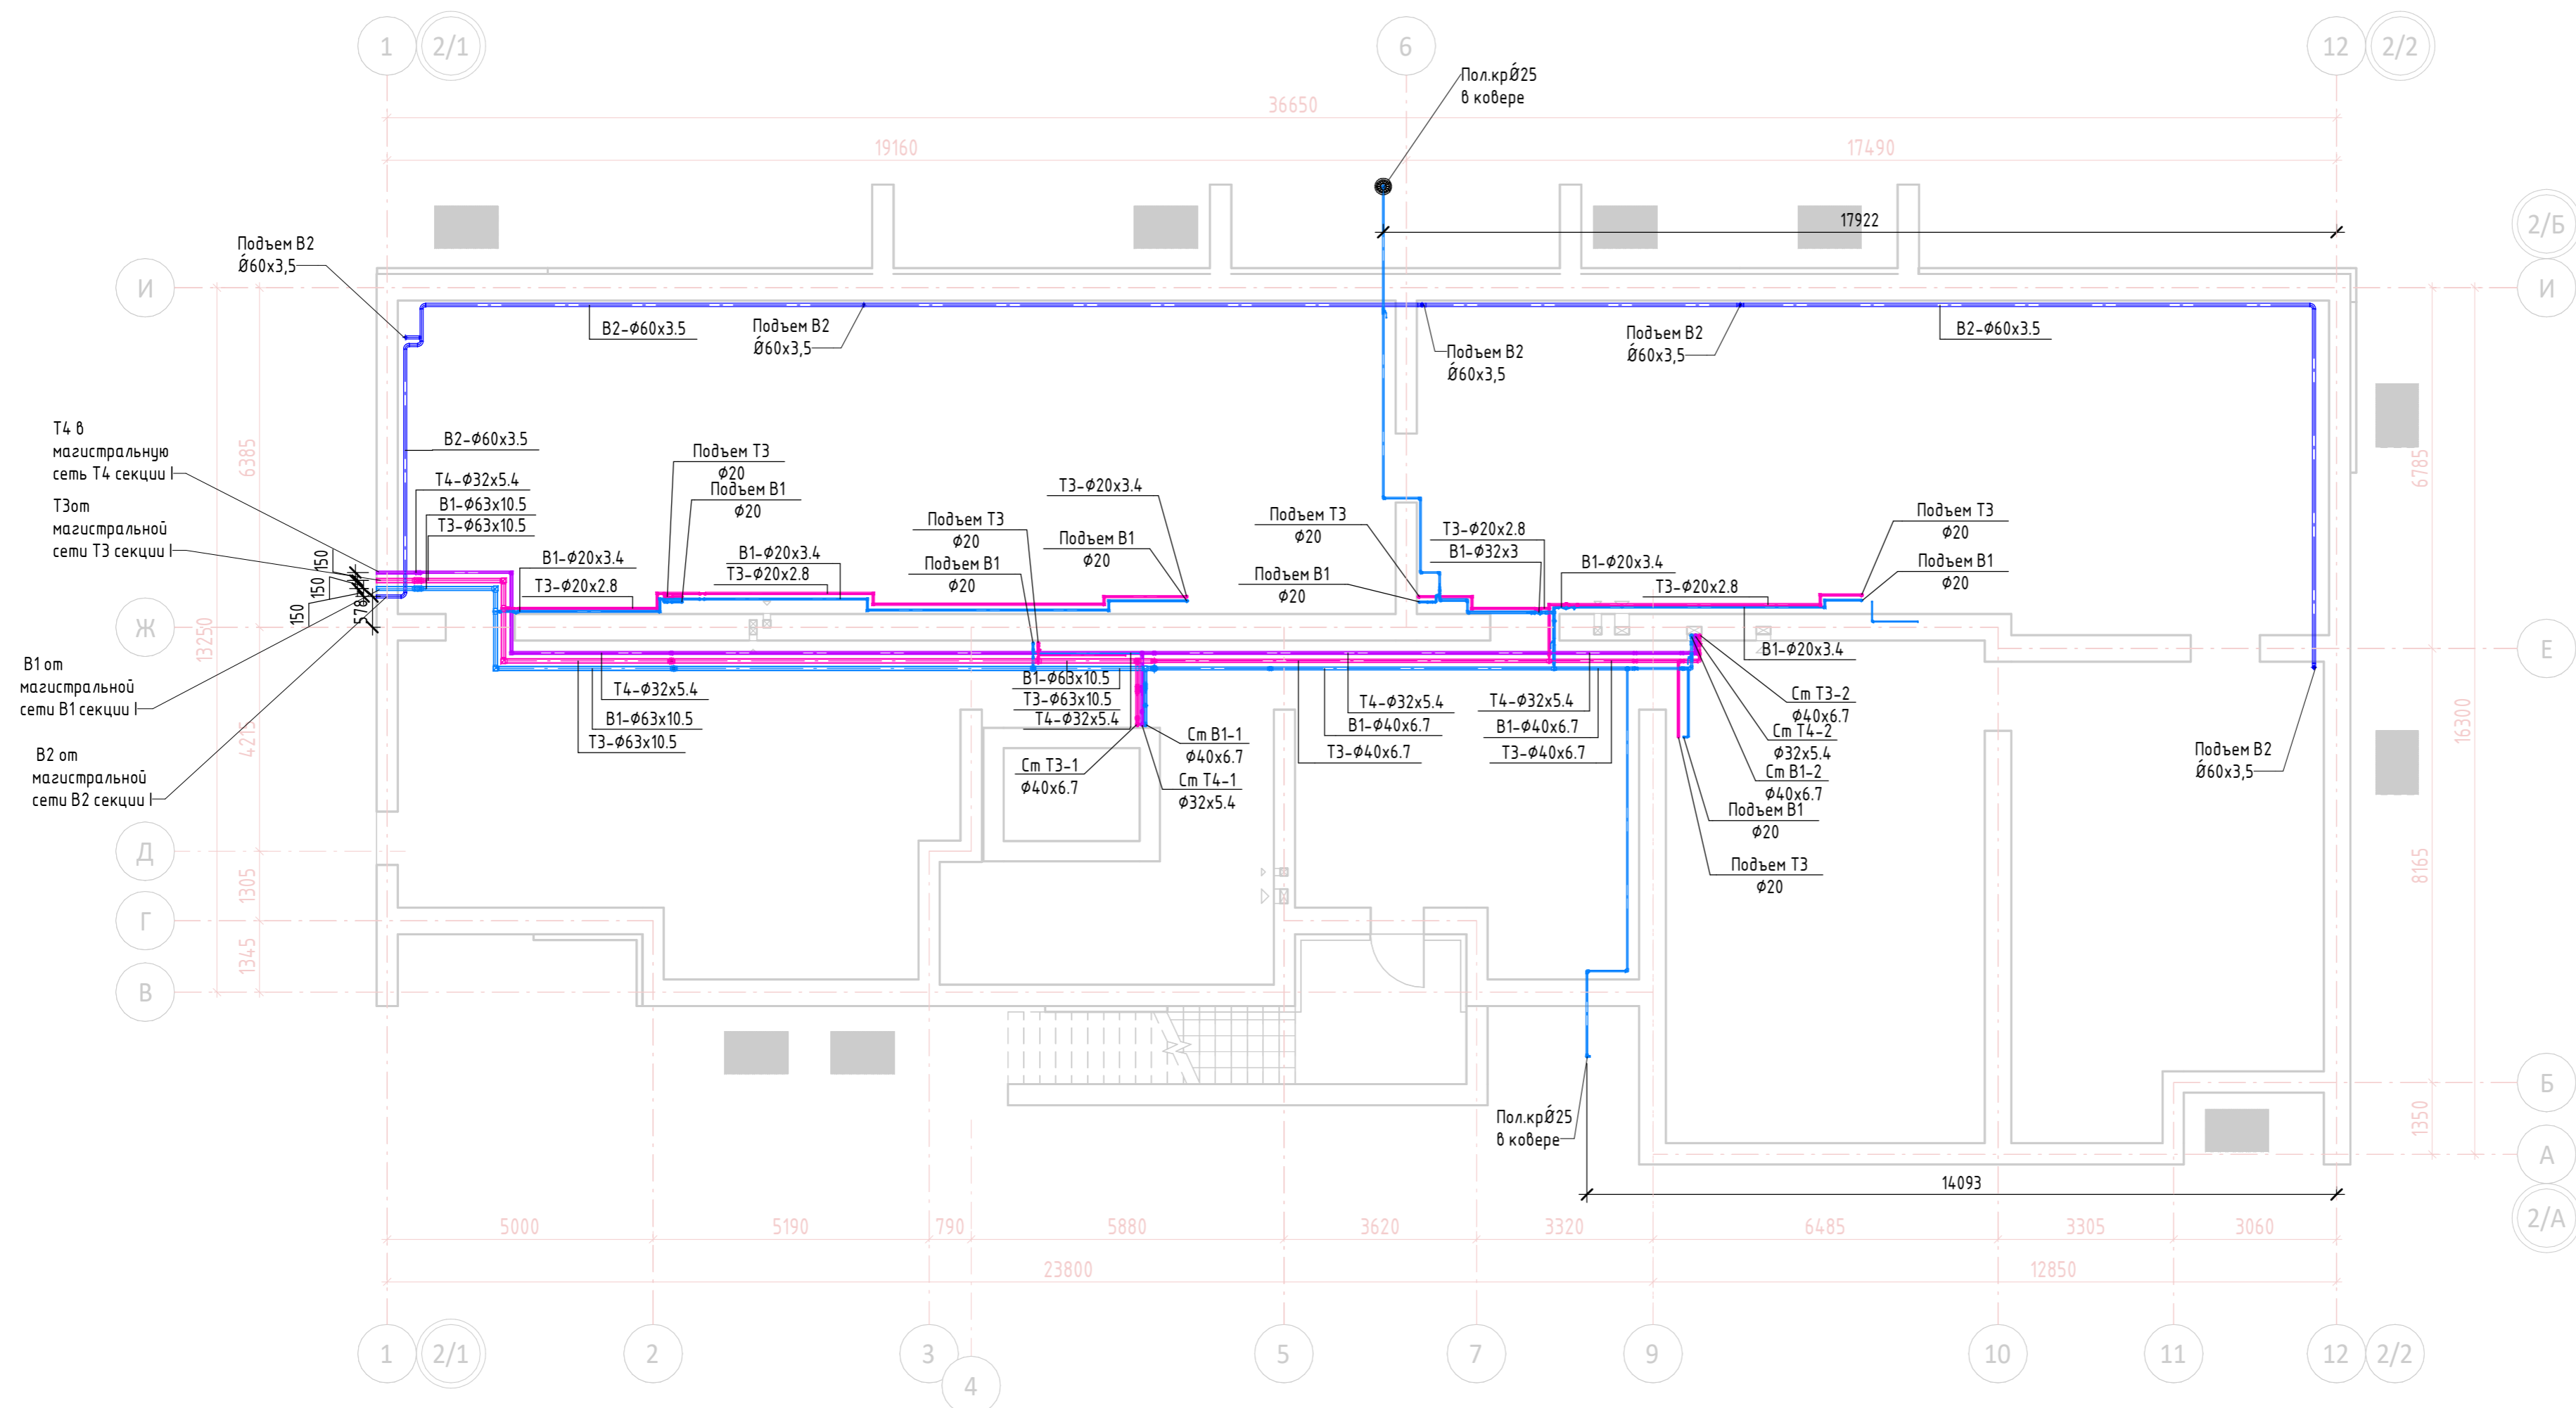

Экспликация помещений подвального этажа


Номер помещения	Наименование	Площадь, м <sup>2</sup>	Кат. помещения
0.1	Техническое подполье	50.14	0
0.2	Техническое подполье	67.12	0
0.3	Техническое подполье	10.24	0
0.4	Техническое подполье	18.66	0
0.5	Техническое подполье	29.14	0
0.6	Техническое подполье	72.72	0
0.7	Техническое подполье	113.36	0
0.8	Техническое подполье	98.22	0
0.9	Техническое подполье	136.48	0
0.10	Техническое подполье	70.50	0
0.11	Техническое подполье	221.18	0
		887.76	

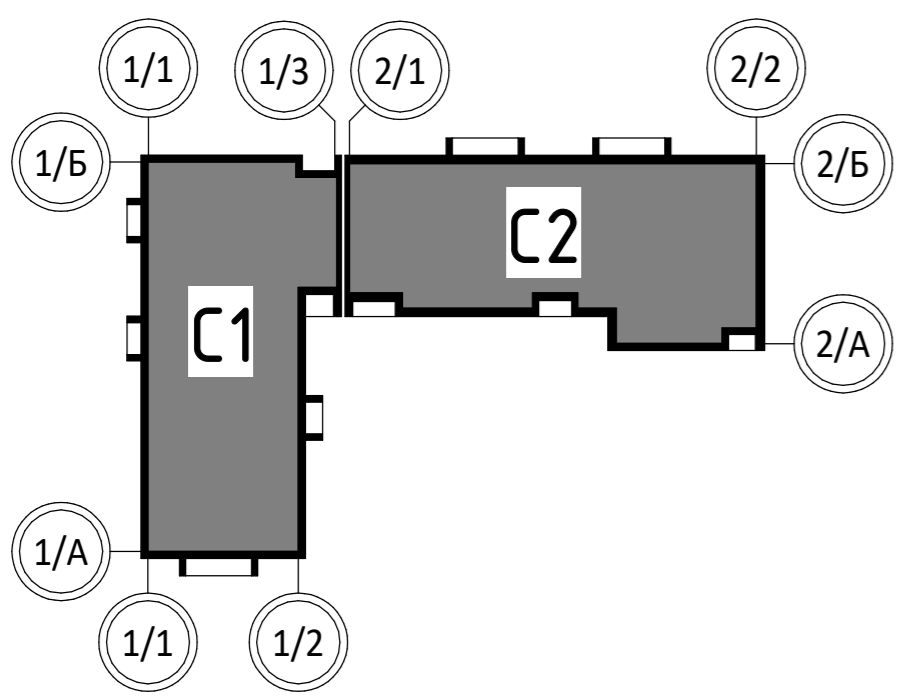

13-П/23 - ВК2					
Многоквартирный жилой дом №25 в Жк «Знак» г. Кирова»					
Изм.	Кол.ч.	Лист	№ док.	Подп.	Дата
2	зам	24-3			03.25
Разработал Юмагулова					10.23
ГИП Скворцова					
Норм. контр Грудцын					
Секция II.					
План подвала. Системы В1 В2 Т3 Т4					





Инв. № подл. | Подп. и дата | Взам. инв. № | Согласовано

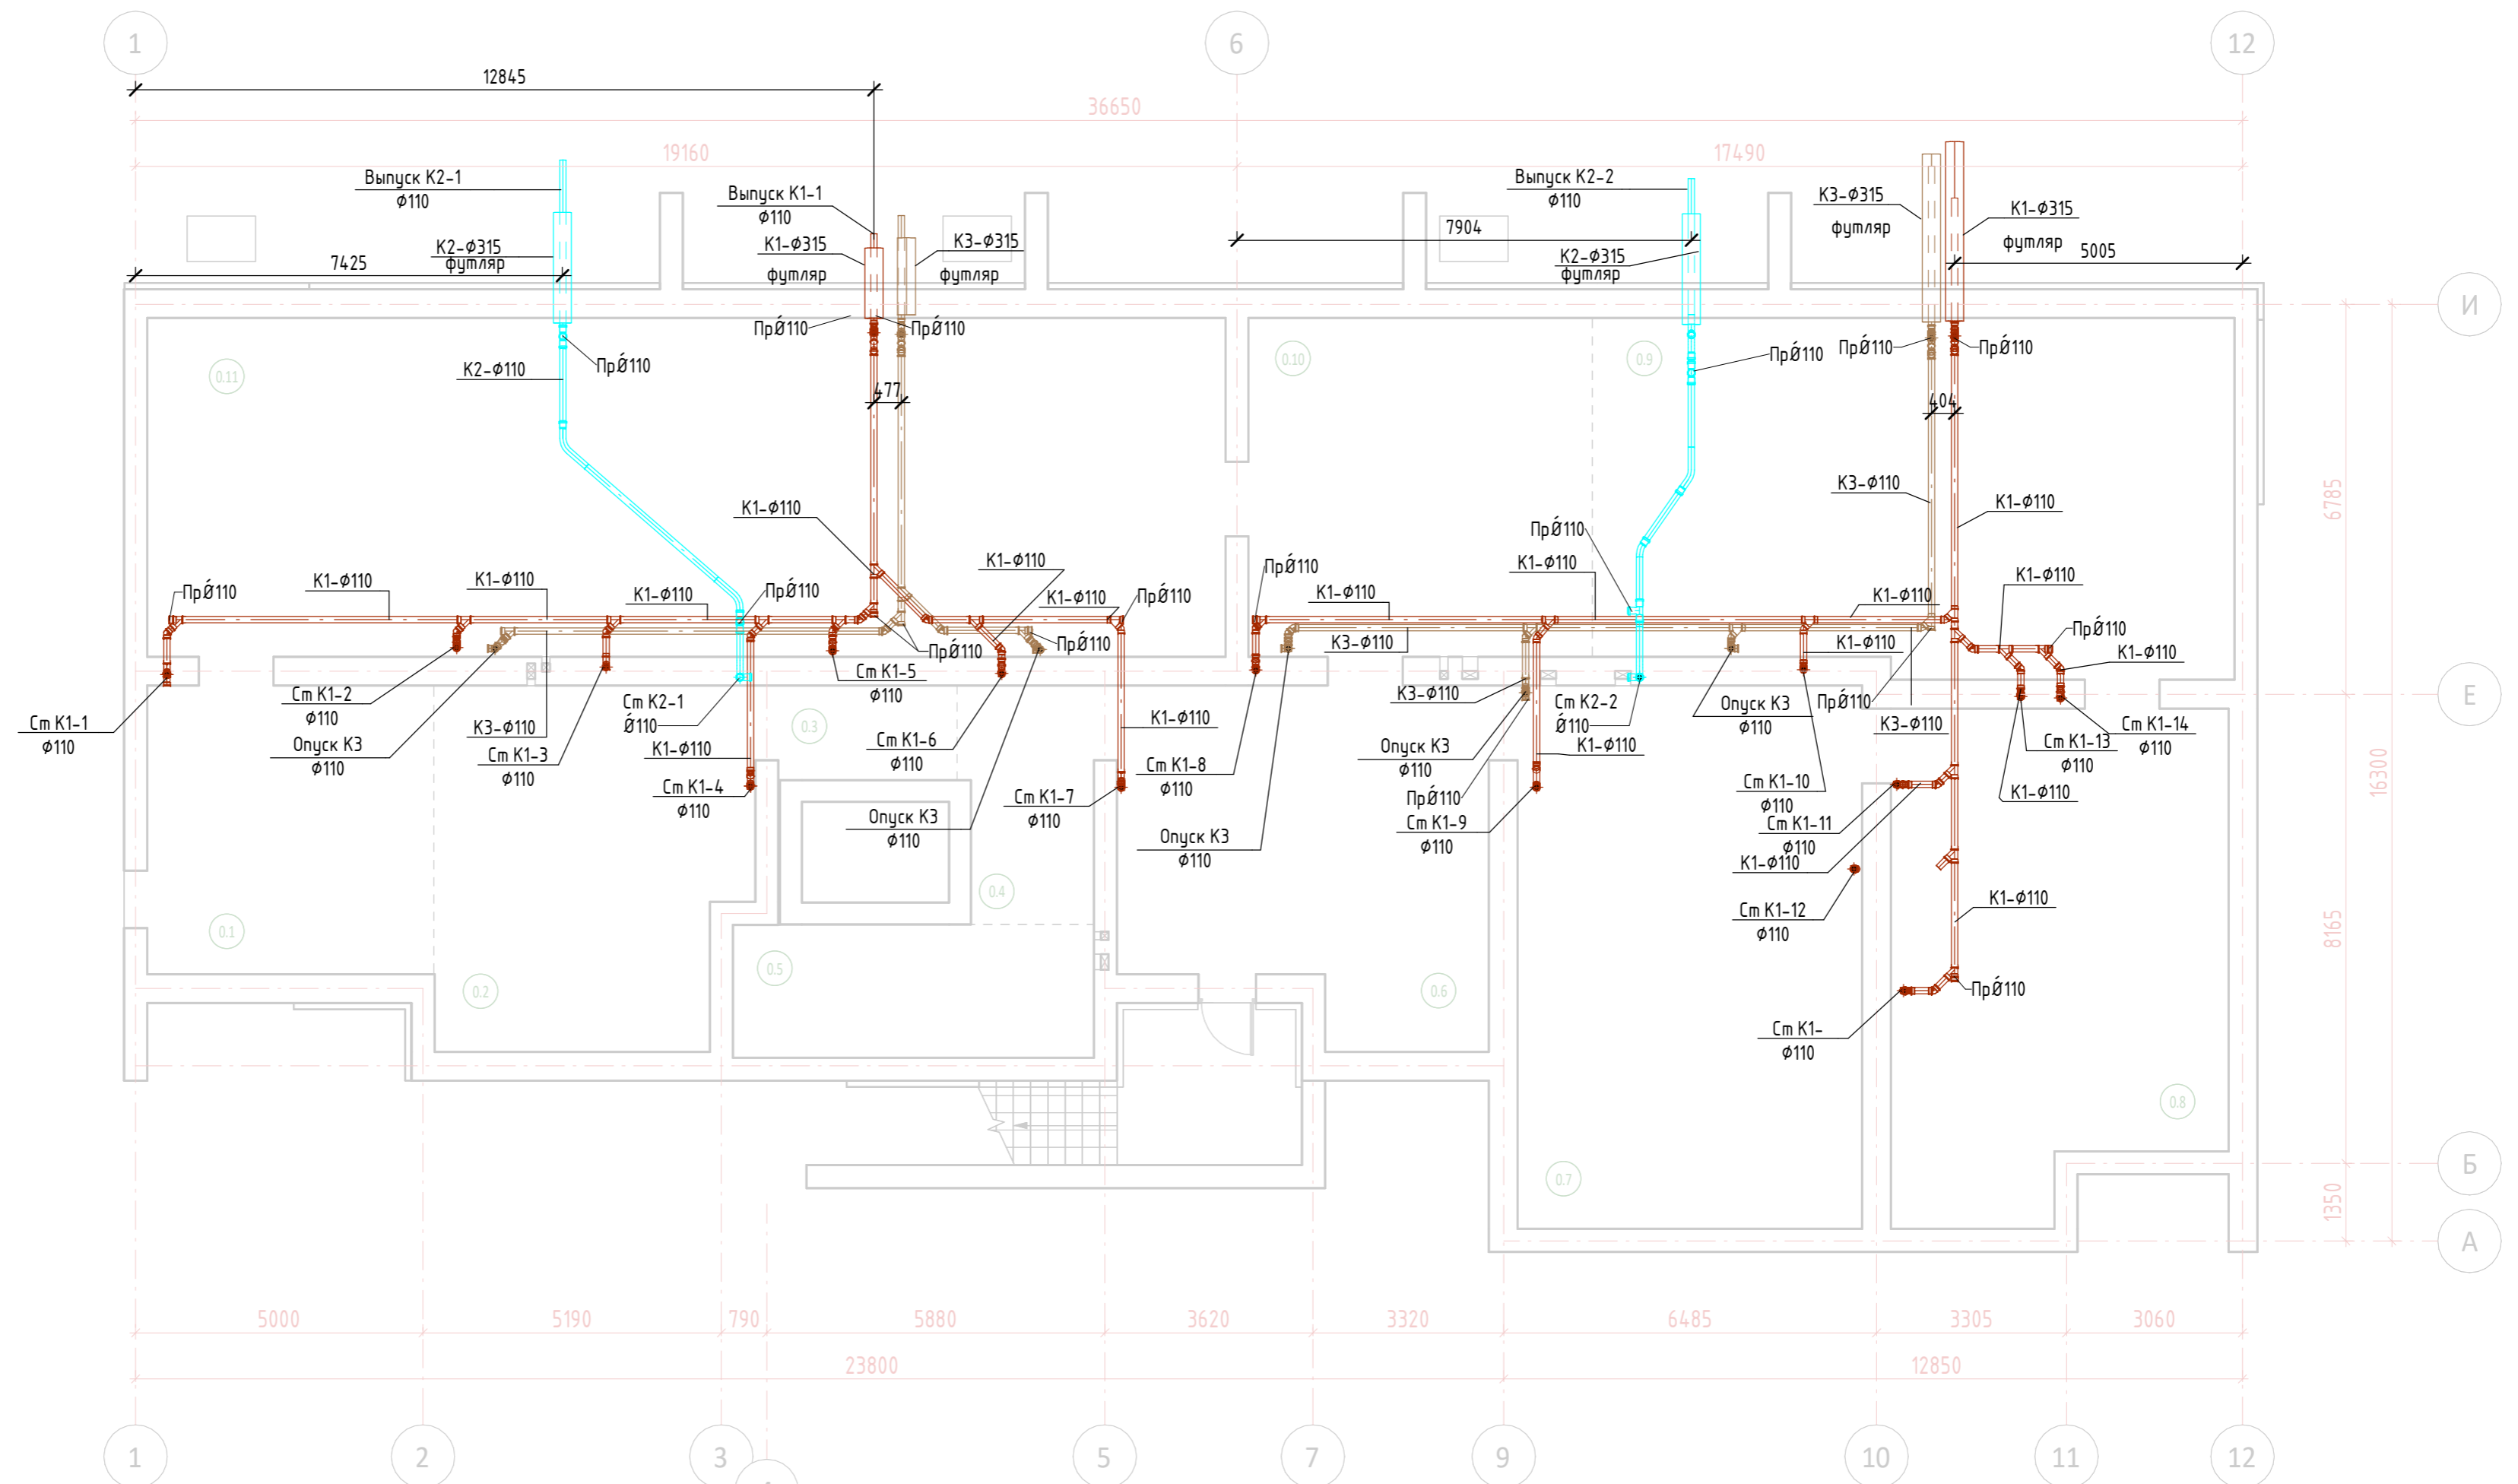


Экспликация помещений подвального этажа

Номер помещения	Наименование	Площадь, м <sup>2</sup>	Кат. помещения
0.1	Техническое подполье	50.14	0
0.2	Техническое подполье	67.12	0
0.3	Техническое подполье	10.24	0
0.4	Техническое подполье	18.66	0
0.5	Техническое подполье	29.14	0
0.6	Техническое подполье	72.72	0
0.7	Техническое подполье	113.36	0
0.8	Техническое подполье	98.22	0
0.9	Техническое подполье	136.48	0
0.10	Техническое подполье	70.50	0
0.11	Техническое подполье	221.18	0
		887.76	

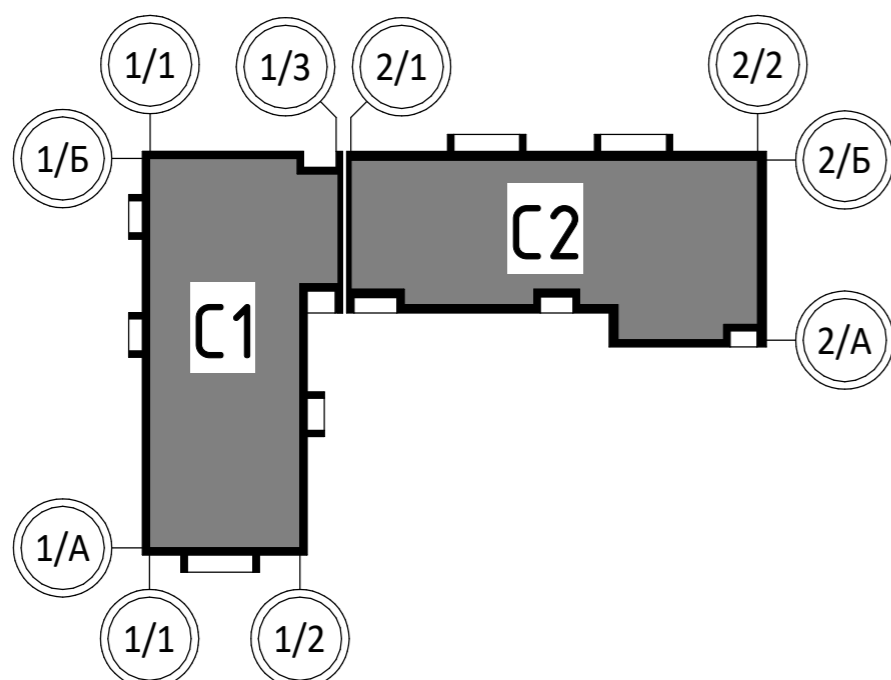

13-П/23 - ВК2					
2	зам	24-3		03.25	
1	зам	24-3		07.24	
Изм.	Кол.уч.	Лист	№ док.	Подп.	Дата
Разработал	Юмагулова				10.23
ГИП	Скворцова				
Норм. контр	Грудцын				
Многоквартирный жилой дом №25 в Жк «Знак» г. Кирова»					
Секция II.					
Р		Лист 2		Листов	
План подвала. Системы К1 К2 К3					
					

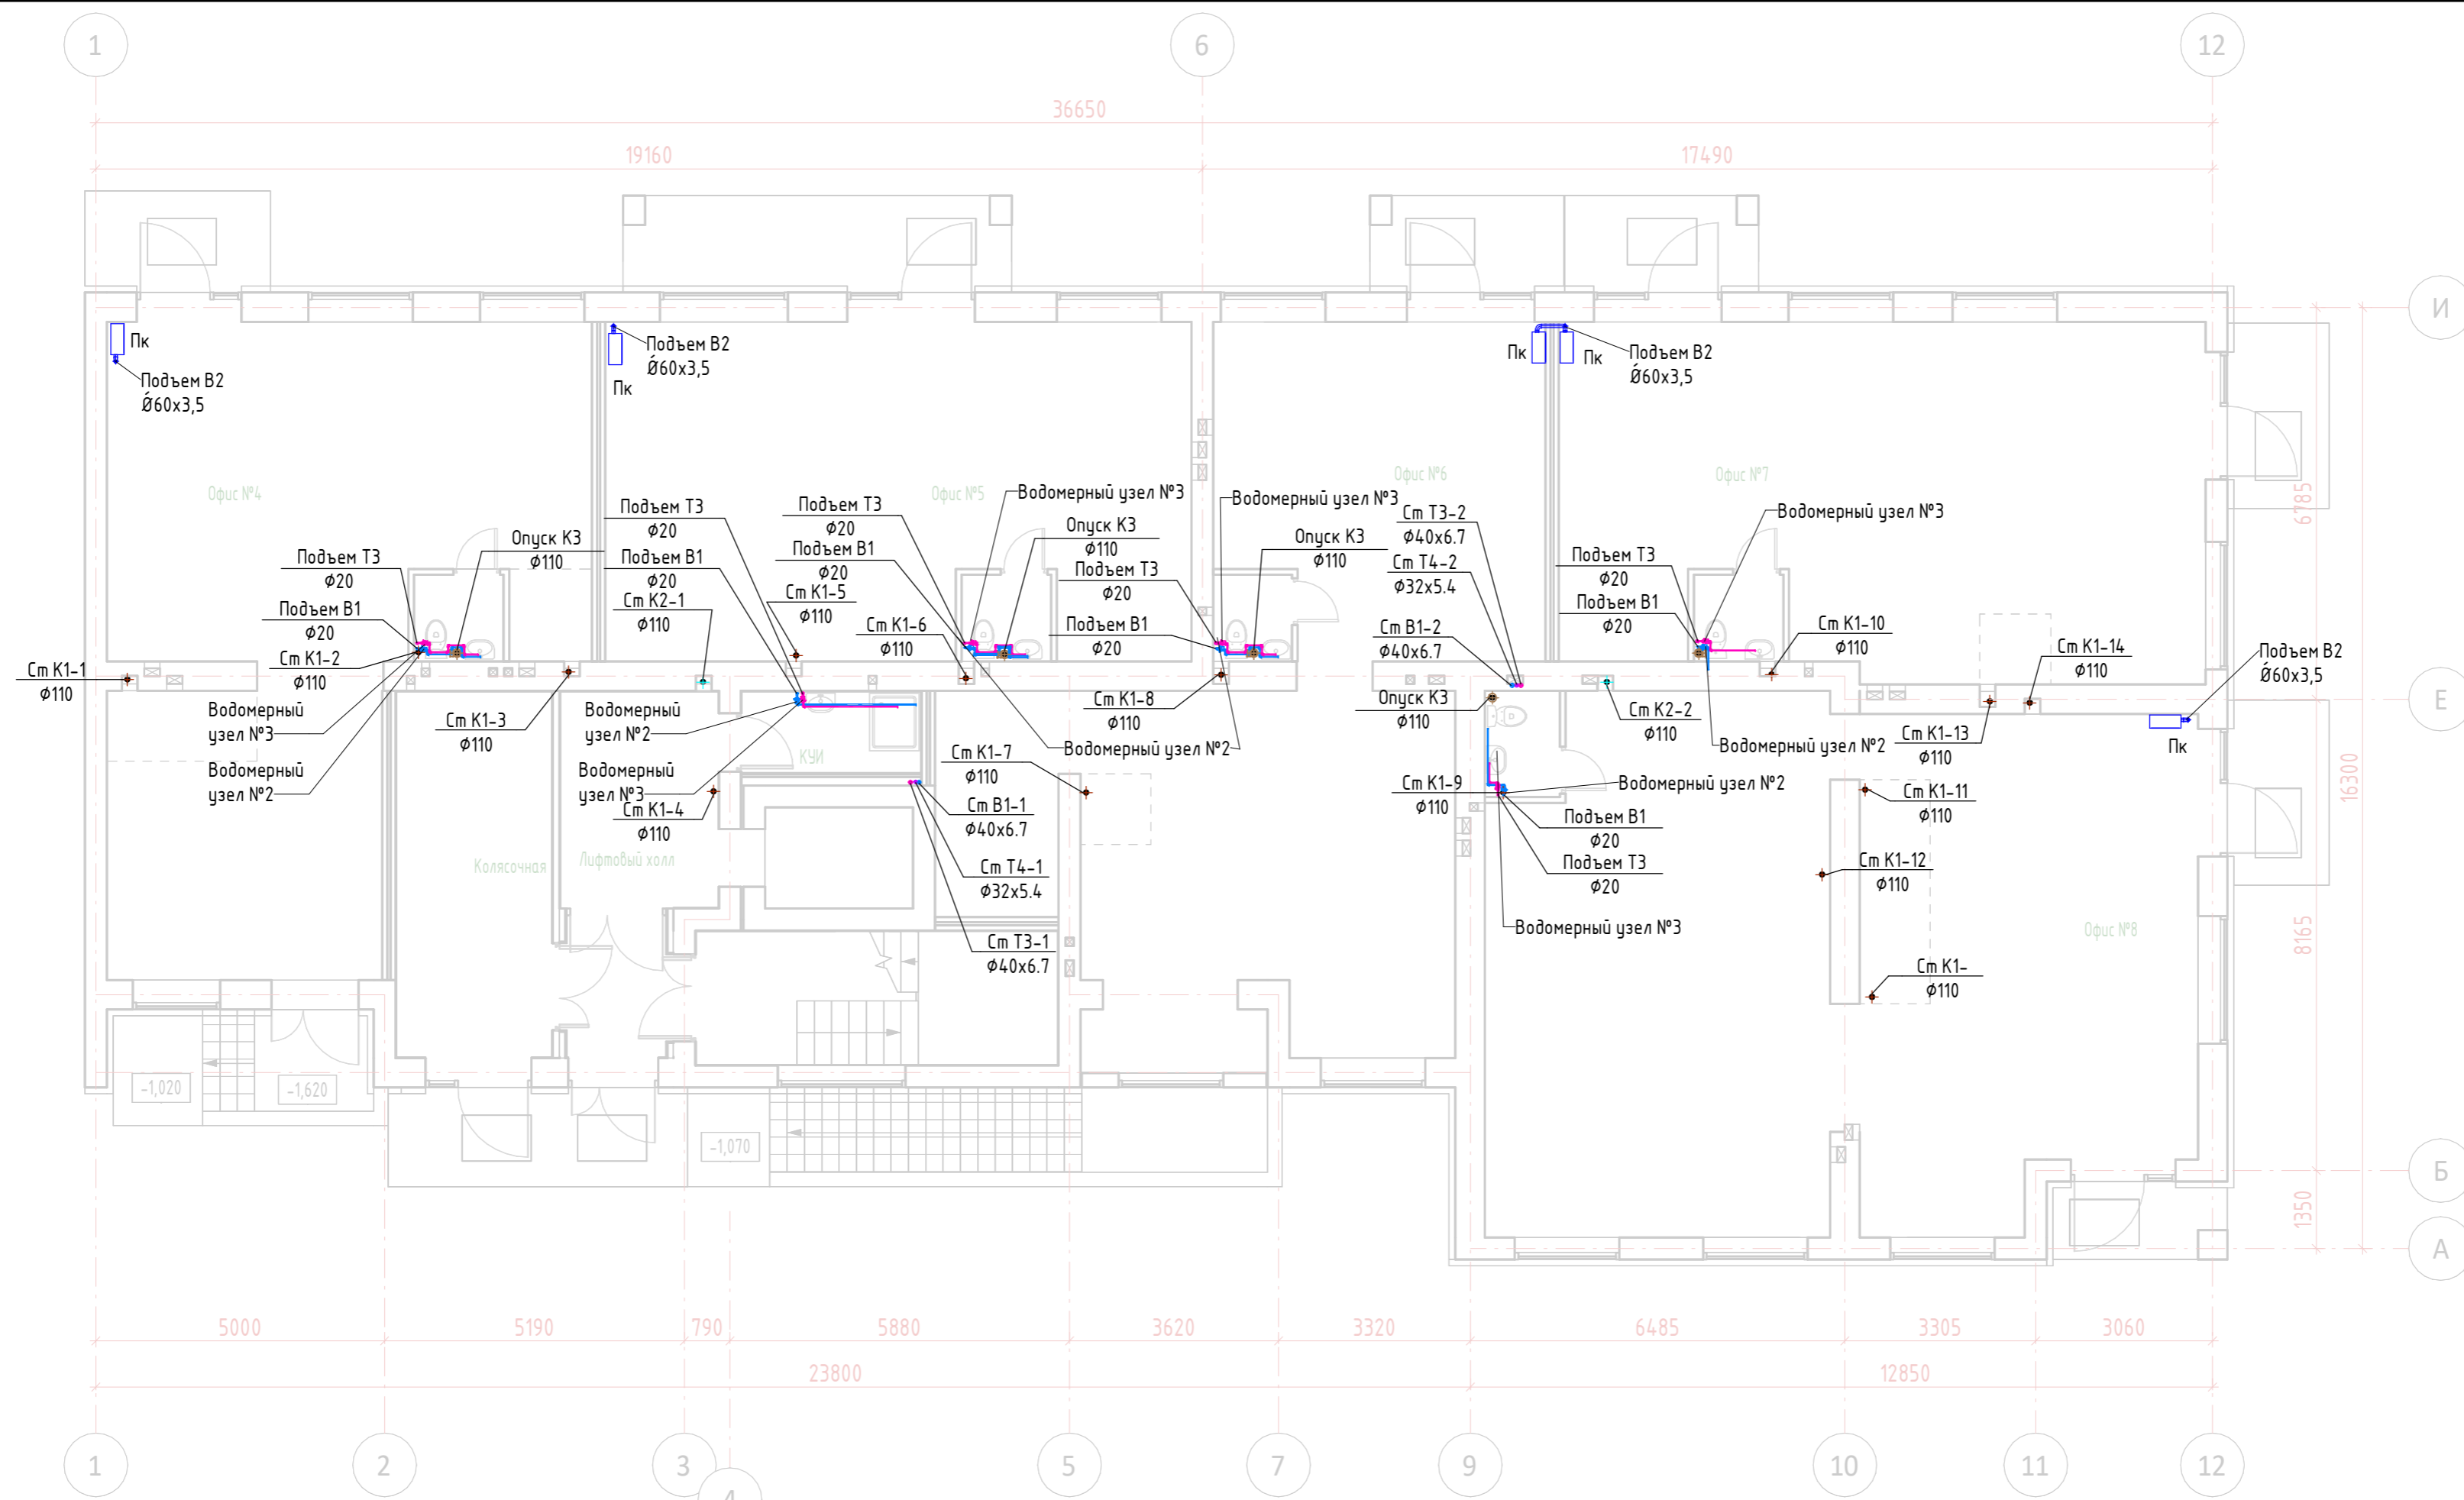



Экспликация помещений первого этажа



Номер помещения	Наименование	Площадь, м <sup>2</sup>	Кат. помещения
1.1	Тамбур	8.62	1
1.2	Колясочная	33.88	1
1.3	Лифтовый холл	20.68	1
1.4	КЧИ	8.66	ВЗ 1
1.5	Лестничная клетка	28.76	1
ф4.1	Офис №4	132.30	1
ф4.2	КЧИ	4.66	1
ф4.3	Помещение	4.58	1
ф4.4	Зона подсобных помещений	6.34	1
ф5.1	Офис №5	113.76	1
ф5.2	КЧИ	4.66	1
ф6.1	Офис №6	161.46	1
ф6.2	КЧИ	4.08	1
ф6.3	Зона подсобных помещений	2.98	1

Экспликация помещений первого этажа


Номер помещения	Наименование	Площадь, м <sup>2</sup>	Кат. помещения
ф7.1	Офис №7	127.90	1
ф7.2	КЧИ	4.66	1
ф7.3	Зона подсобных помещений	3.00	1
ф8.1	Офис №8	199.98	1
ф8.2	КЧИ	4.78	1
ф8.3	Зона подсобных помещений	9.46	1
		885.20	


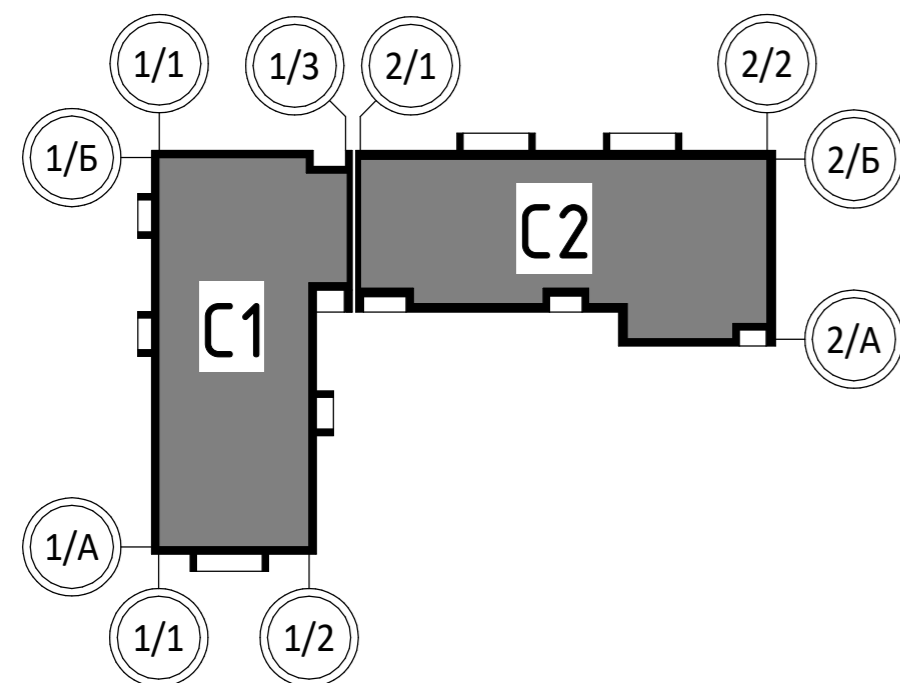


13-П/23 - ВК2							
2	зам	24-3		03.25	Многоквартирный жилой дом №25 в Жк «Знак» г. Кирова»		
1	зам	24-3		07.24			
Изм.	Кол.уч.	Лист	№ док.	Подп.	Дата		
Разработал	Юмагулова						
ГИП	Скворцова						
Норм. контр	Грудцын						
Секция II.					Стадия	Лист	Листов
					Р	3	
План 1го этажа Системы В1В2 Т3 Т4 К1 К2 К3							

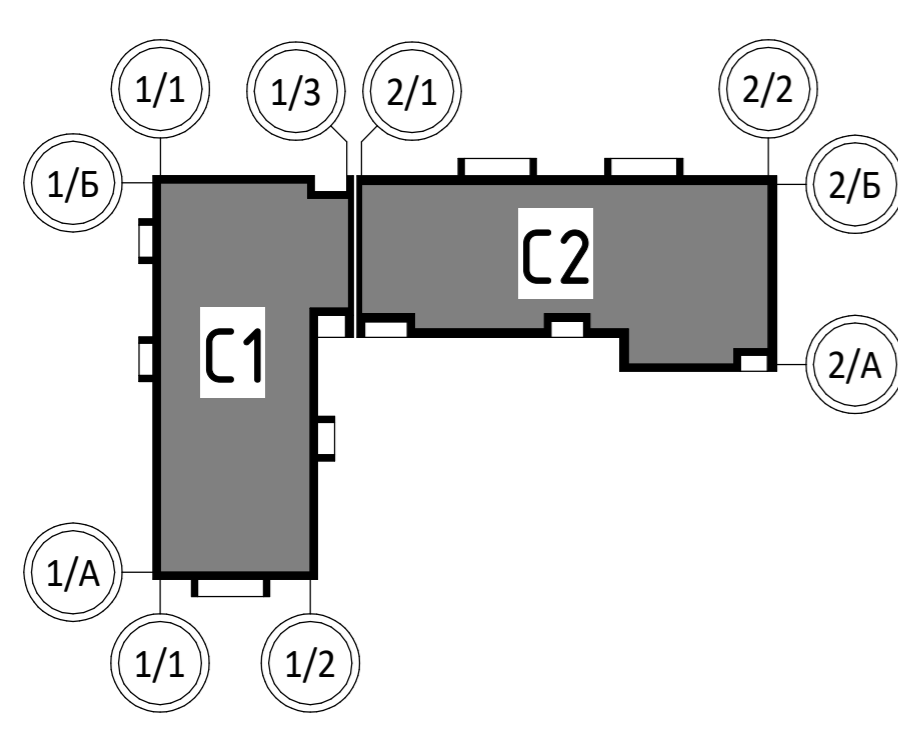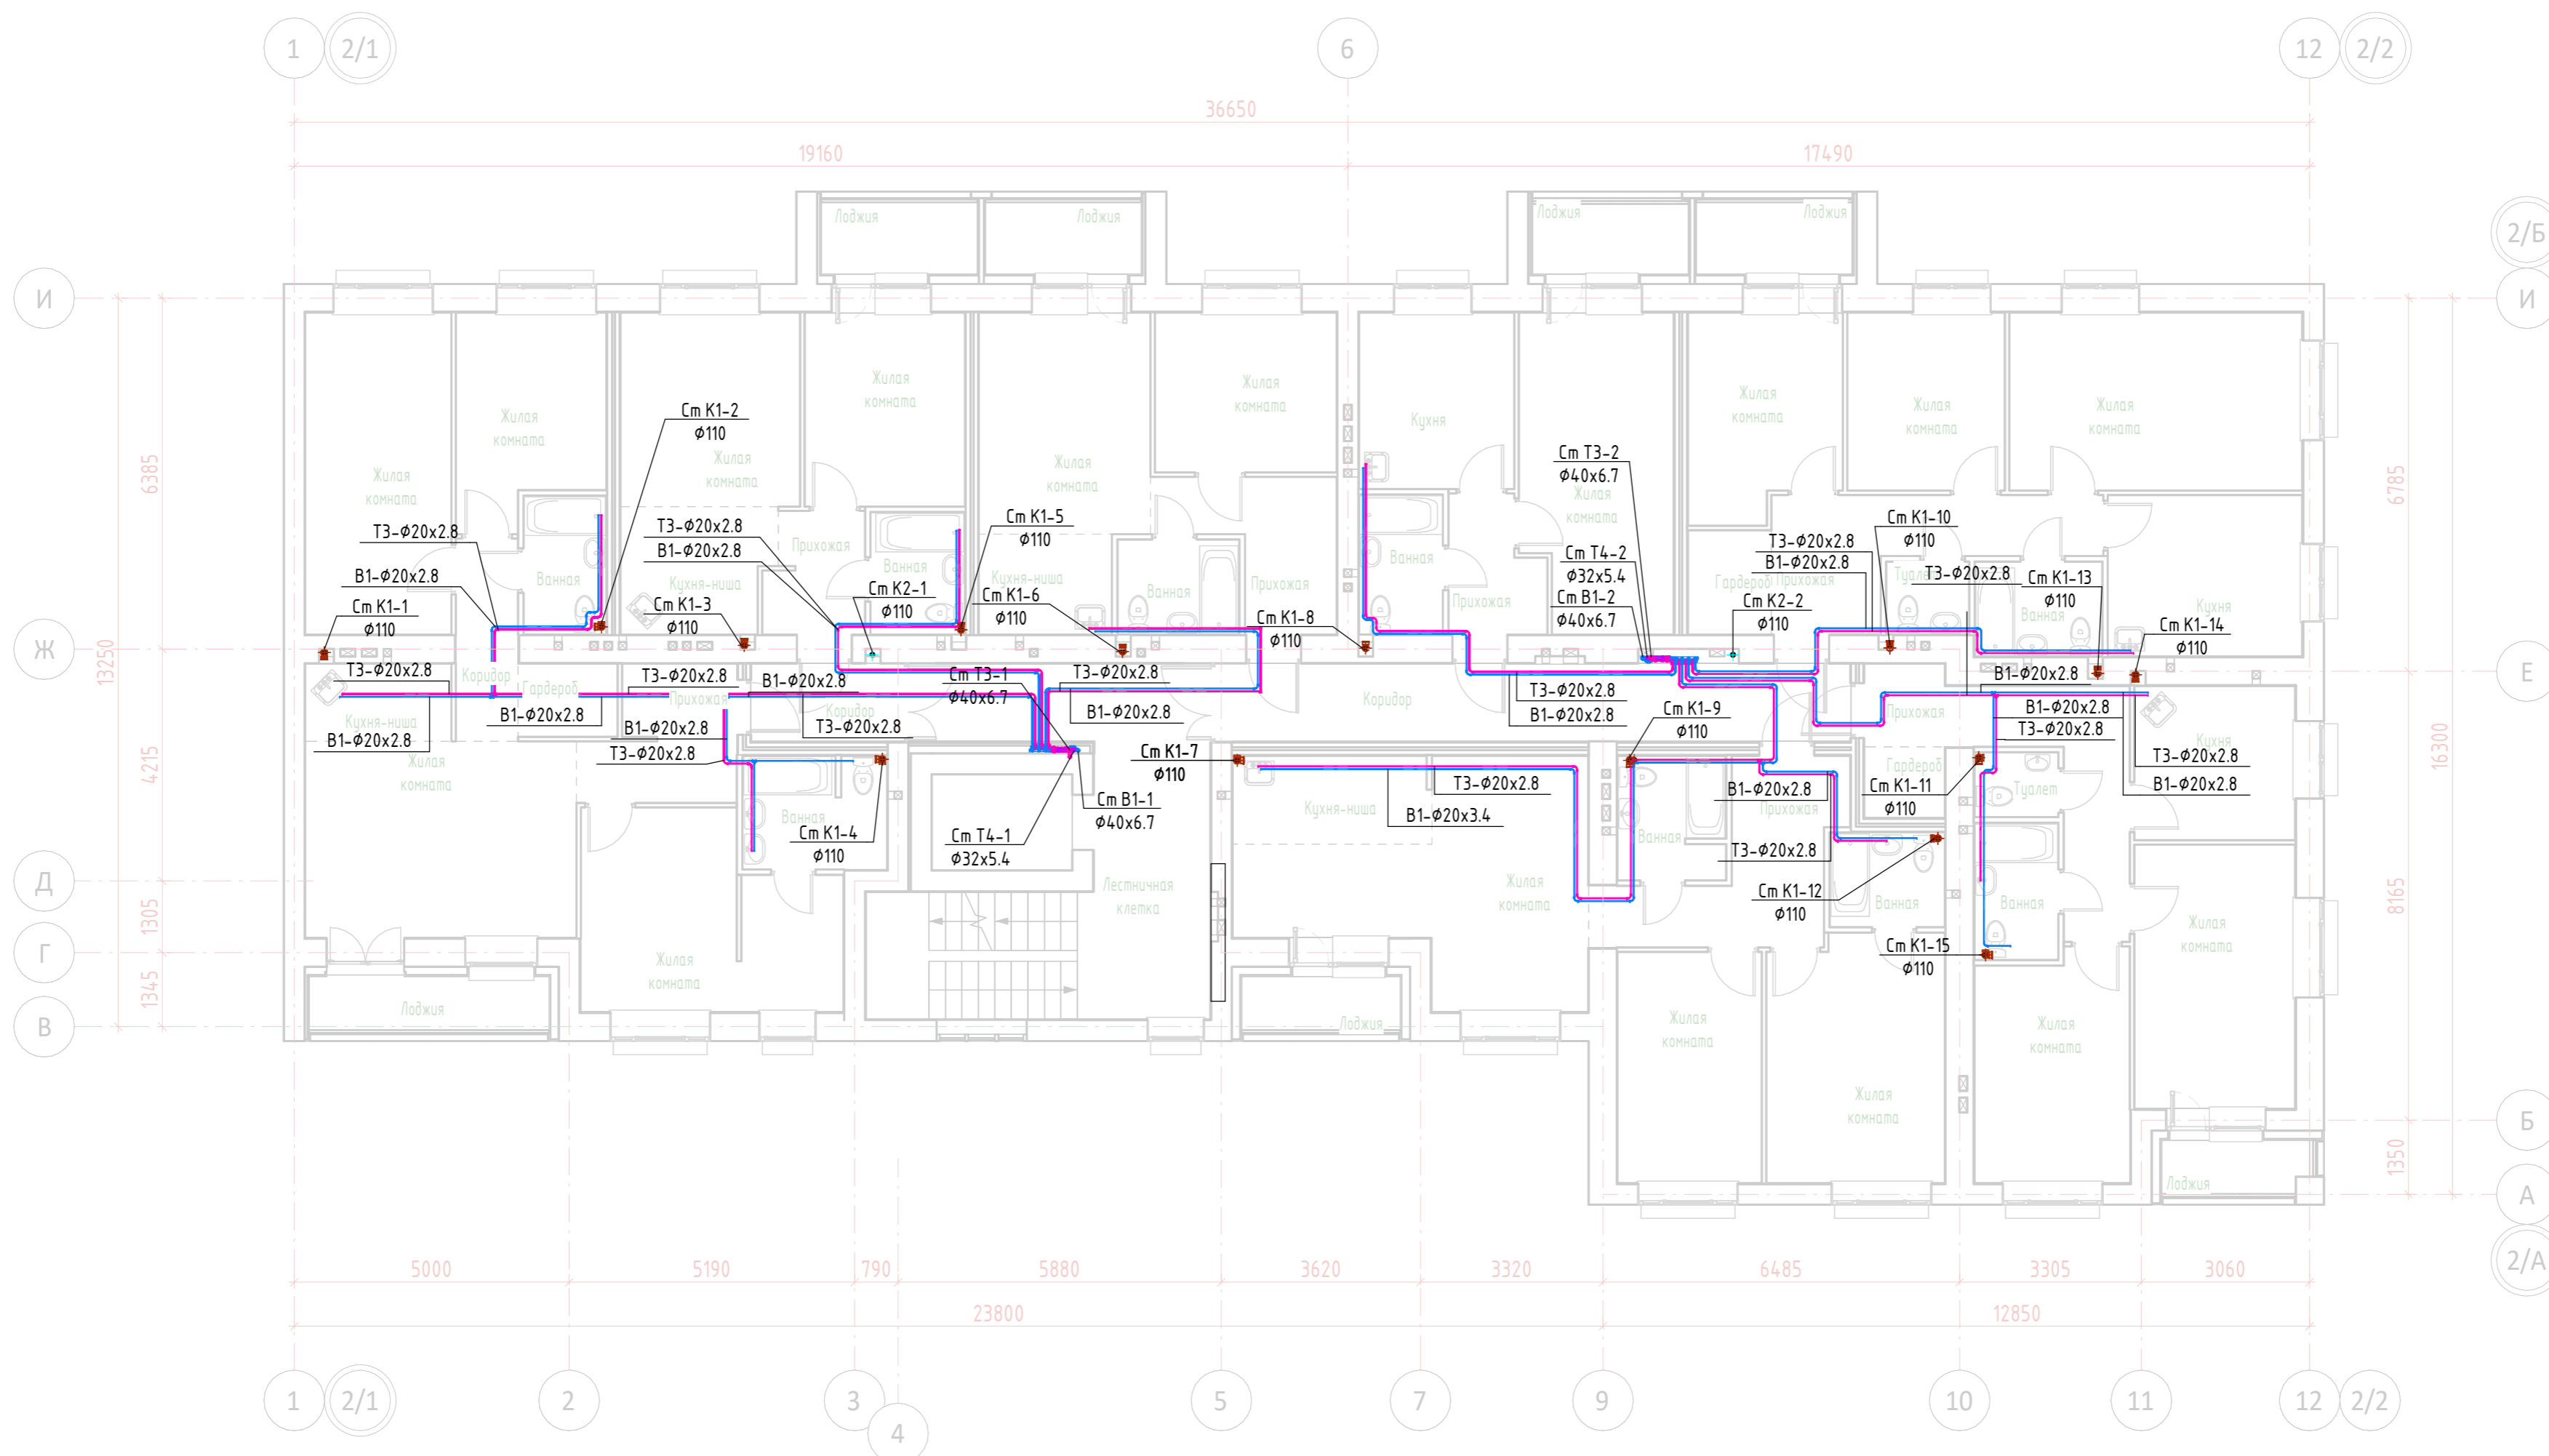

Согласовано					
Согласовано					
Взам. инв. №					
Подп. и дата					
Инв. № подл.					

13-П/23 - ВК2					
2	зам	24-3		03.25	
1	зам	24-3		07.24	
Изм.	Кол.уч.	Лист	№ док.	Подп.	Дата
Разработал	Юмагулова			<i>[Signature]</i>	
ГИП	Скворцова			<i>[Signature]</i>	
Норм. контр	Грудцын			<i>[Signature]</i>	
Многоквартирный жилой дом №25 в Жк «Знак» г. Кирова					
Секция II.				Стадия	Лист
				Р	4
План 2го( типовой) этажа Системы В1В2 Т3 Т4 К1 К2				Листов	
					

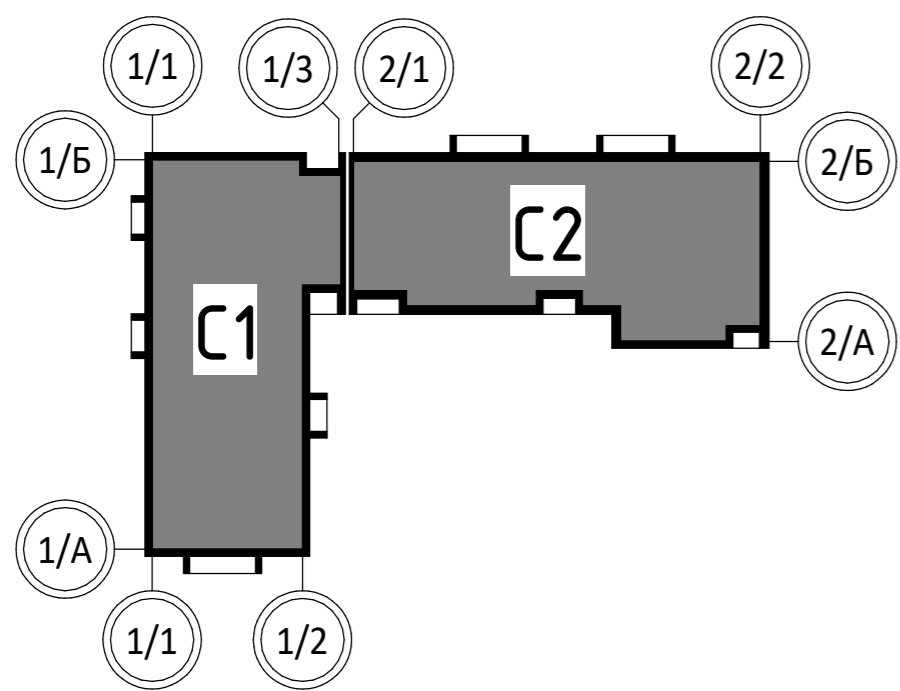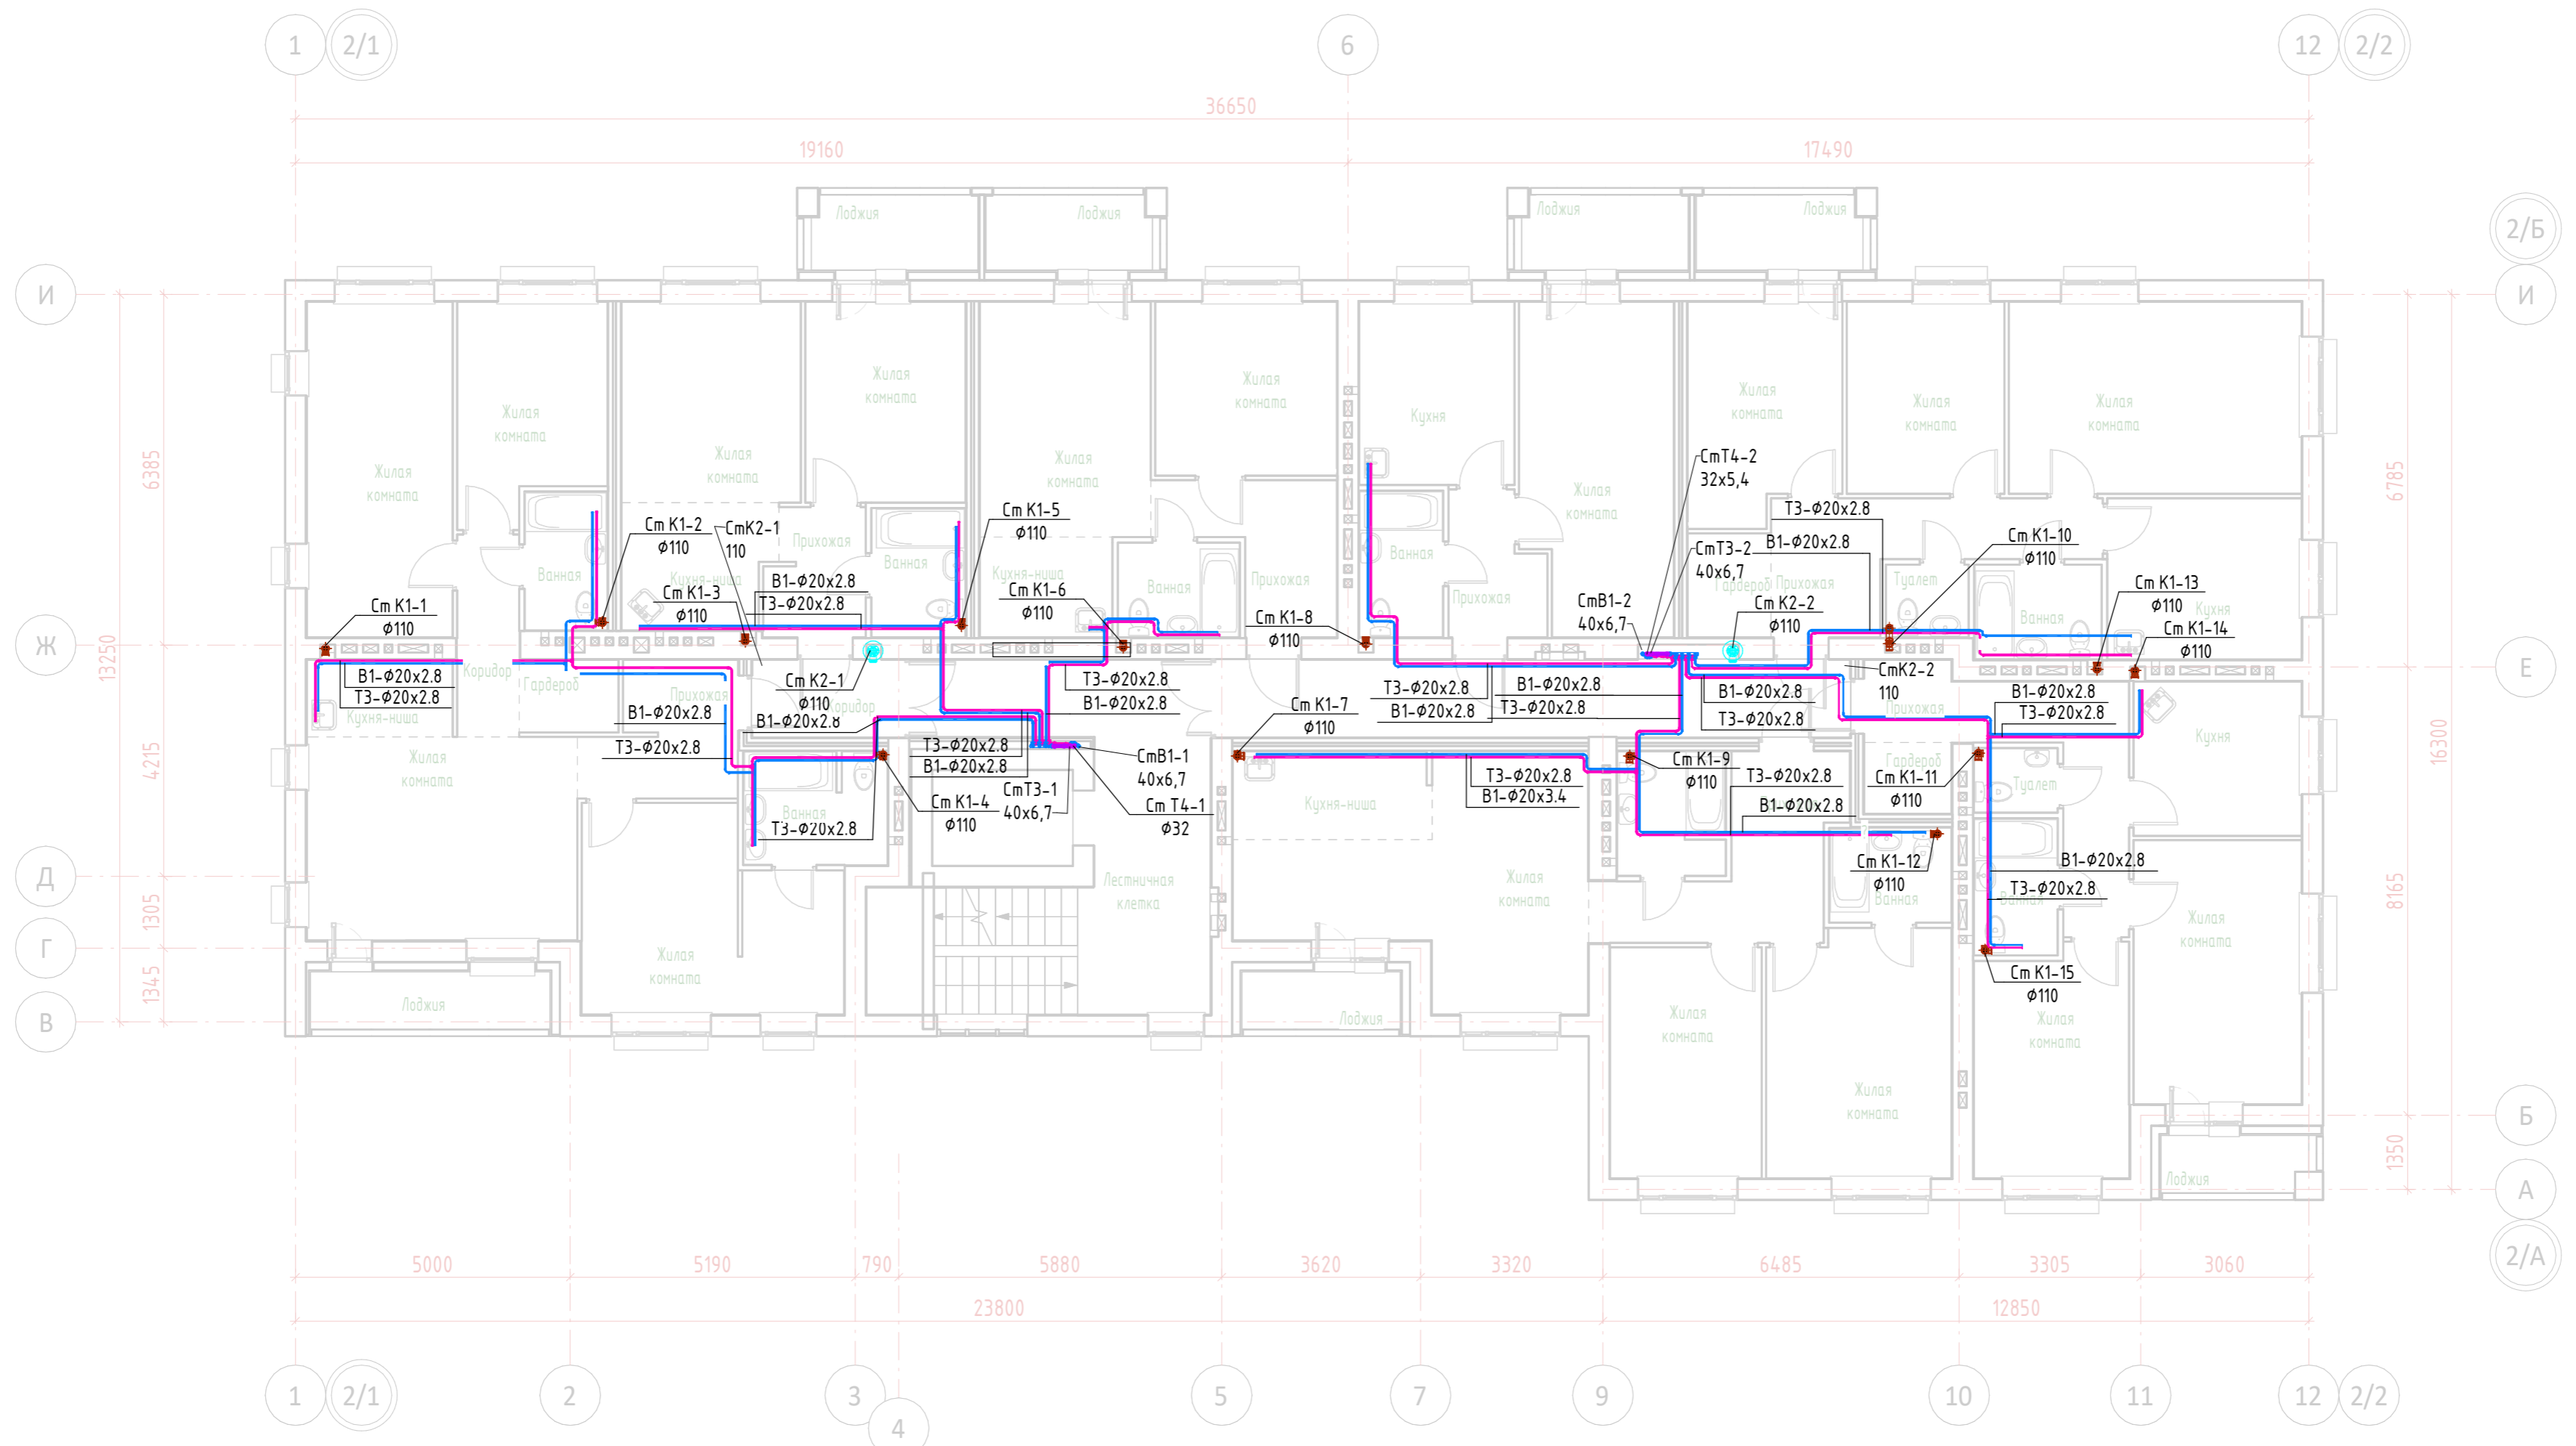

Согласовано				
Согласовано				
Инв. № подл.	Взам. инв. №	Подп. и дата		

13-П/23 - ВК2				
2	зам	24-3		03.25
1	зам	24-3		07.24
Изм.	Кол.уч.	Лист	№ док.	Подп.
Разработал	Юмагулова			
ГИП	Скворцова			
Норм. контр	Грудцын			
Секция II.		Стадия	Лист	Листов
		Р	5	
План 7го этажа Системы В1 В2 Т3 Т4 К1 К2				