

Генеральному директору  
ООО "Монолит-Комфорт"  
Паниной Ж.В.  
295050, Республика Крым г.  
Симферополь, ул. Ростовская, дом  
№ 19А офис 10.


Инициативной группы  
собственников ЖК «Лаванда»  
295050, Республика Крым,  
г. Симферополь, ул. Никанорова.

Техническое задание к общему собранию собственников МКД по вопросу установки забора ЖК «Лаванда», расположенного по адресу: ул. Никанорова, г. Симферополь.


Согласно схемы ограждения необходимы следующие материалы:

- 3Д забор серого цвета, высота 2м, толщина прутка 3.8-4 мм, общей протяжённостью 340 м.п.;
- распашные ворота ширина 4.5-5м – 3 шт.;
- калитка - 6 шт.;
- столбы и сопутствующая фурнитура;
- система автоматического открытия ворот и калиток.

Приложение: схема 1л.

совет дома ЧА 

4B 

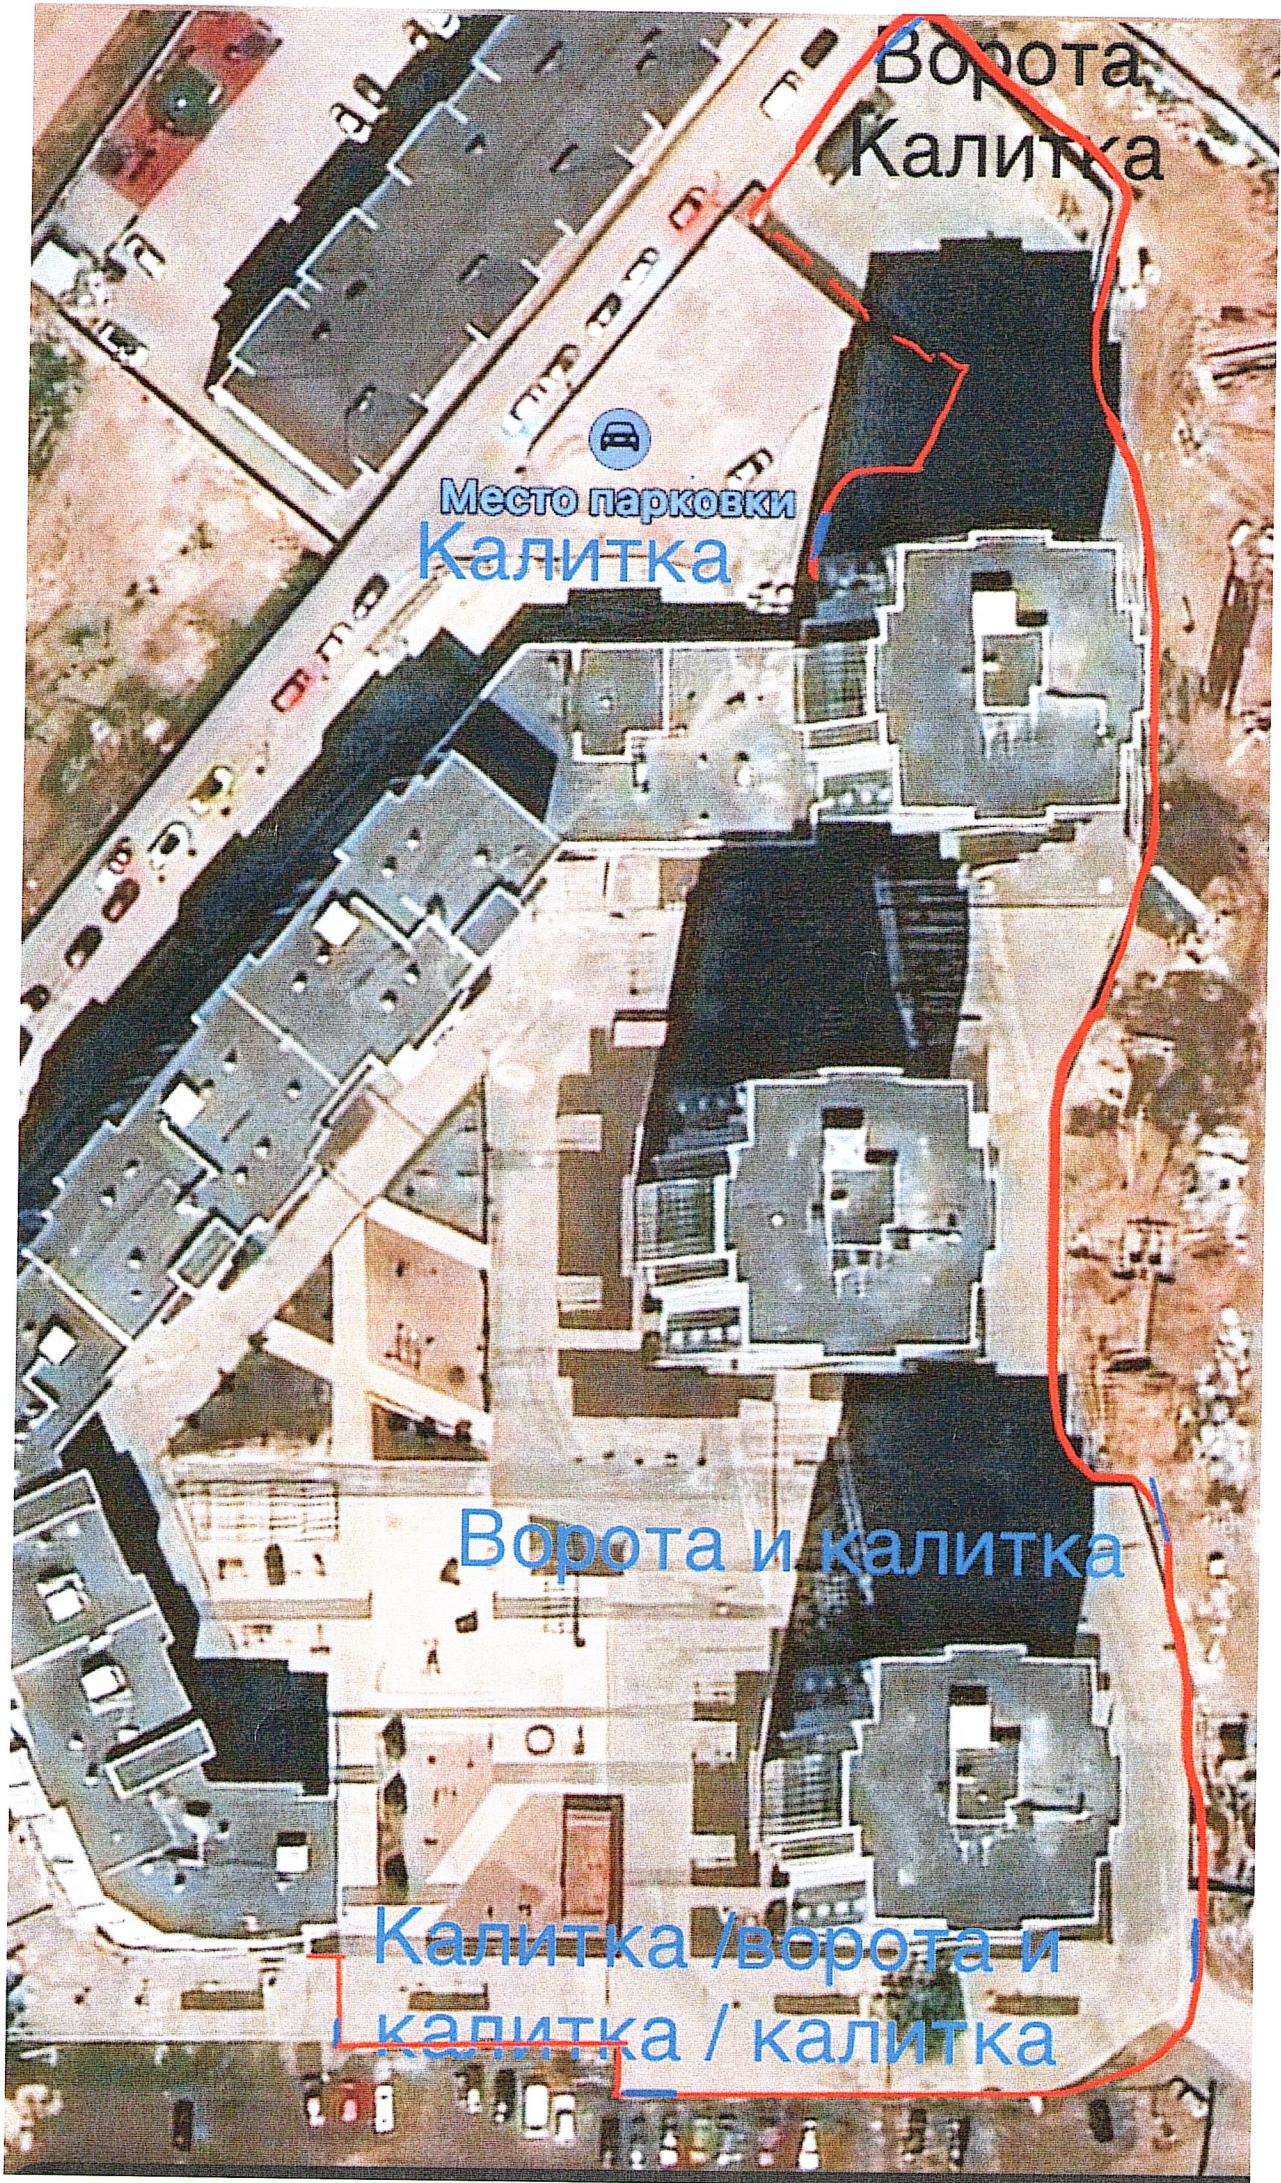

Ворота  
Калитка

Место парковки  
Калитка

Ворота и калитка

Калитка /ворота и  
калитка / калитка