



Фасад в осях Е-А

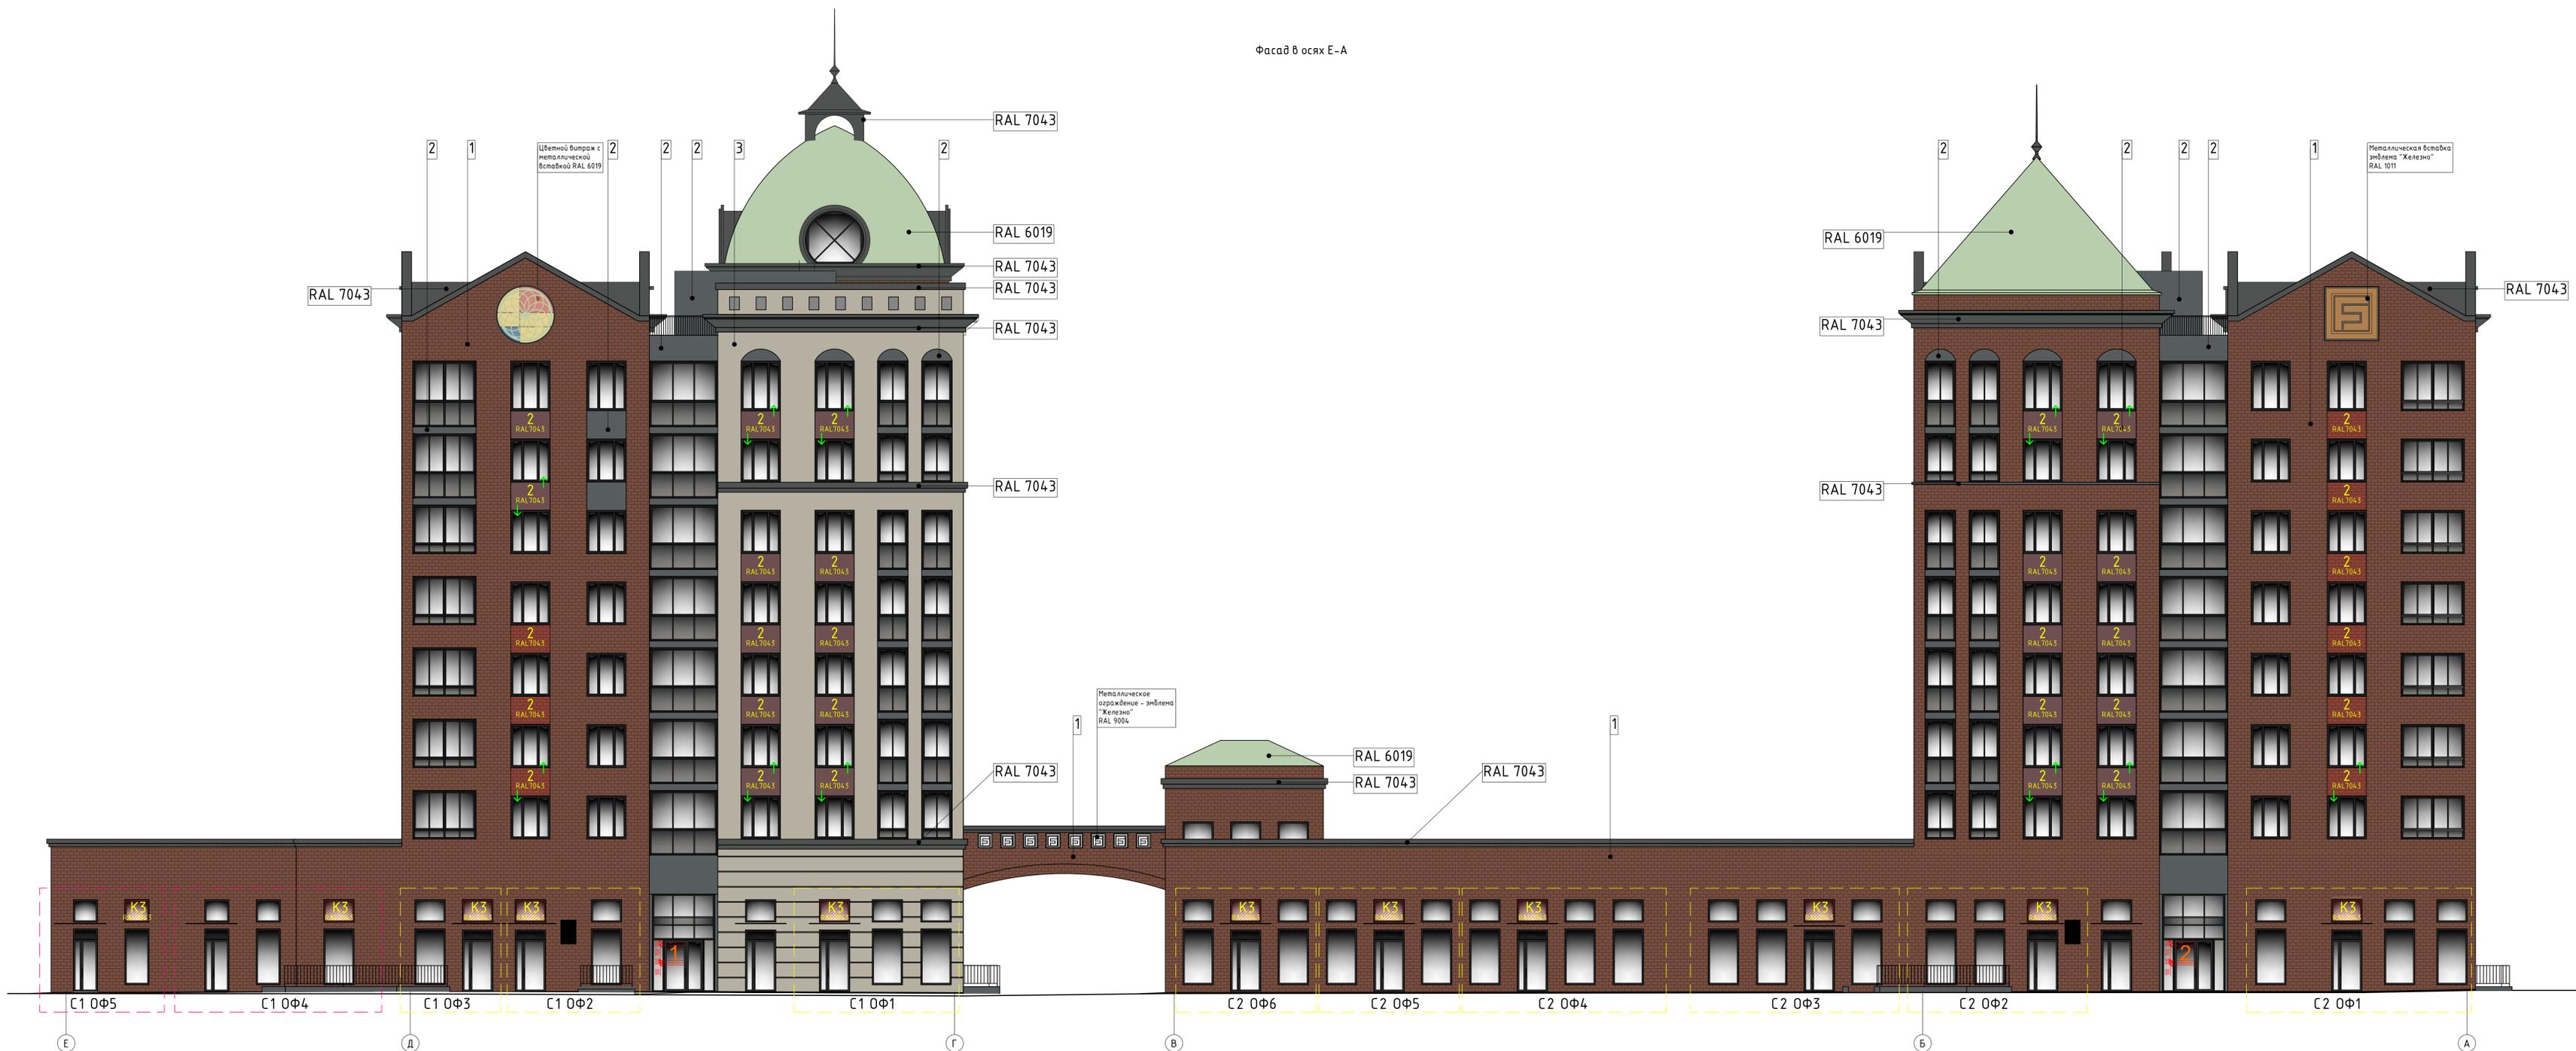

Условные обозначения:

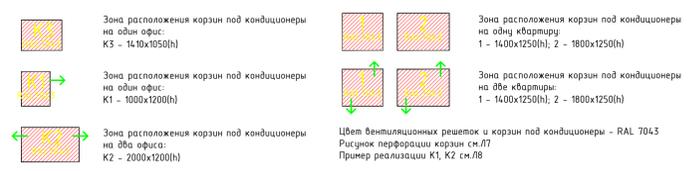

380-2021-AP					
Мультиквартирный жилой дом №21 в жилом комплексе "ЗНАК" г. Кирова (9 очередь строительства)					
Изм.	Кол.уч.	Лист	№ док.	Подпись	Дата
Разработал	Левенцова				03.25
Проверил					
Н.контр.	Макришин				03.25
ГИП	Харин				03.25

Станция	Лист	Листов
Р	1	

Зоны расположения корзин под кондиционеры


ООО "Масштаб"

Формат А2х3

Фасад в осях А-Е



Условные обозначения:

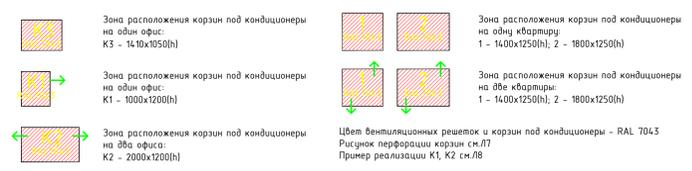


380-2021-AP					
Мультиквартирный жилой дом №21 в жилом комплексе "ЗНАК" г. Кирова (9 очередь строительства)					
Изм.	Кол.уч.	Лист	№ док.	Подпись	Дата
Разработал	Левенцова				03.25
Проверил					
И.контр.	Макришин				03.25
ГИП	Харин				03.25

Статус		Лист	Листов
Р		2	

000 "Масштаб"

Формат А2х3

Фасад в осях 1-3 (секция №1)

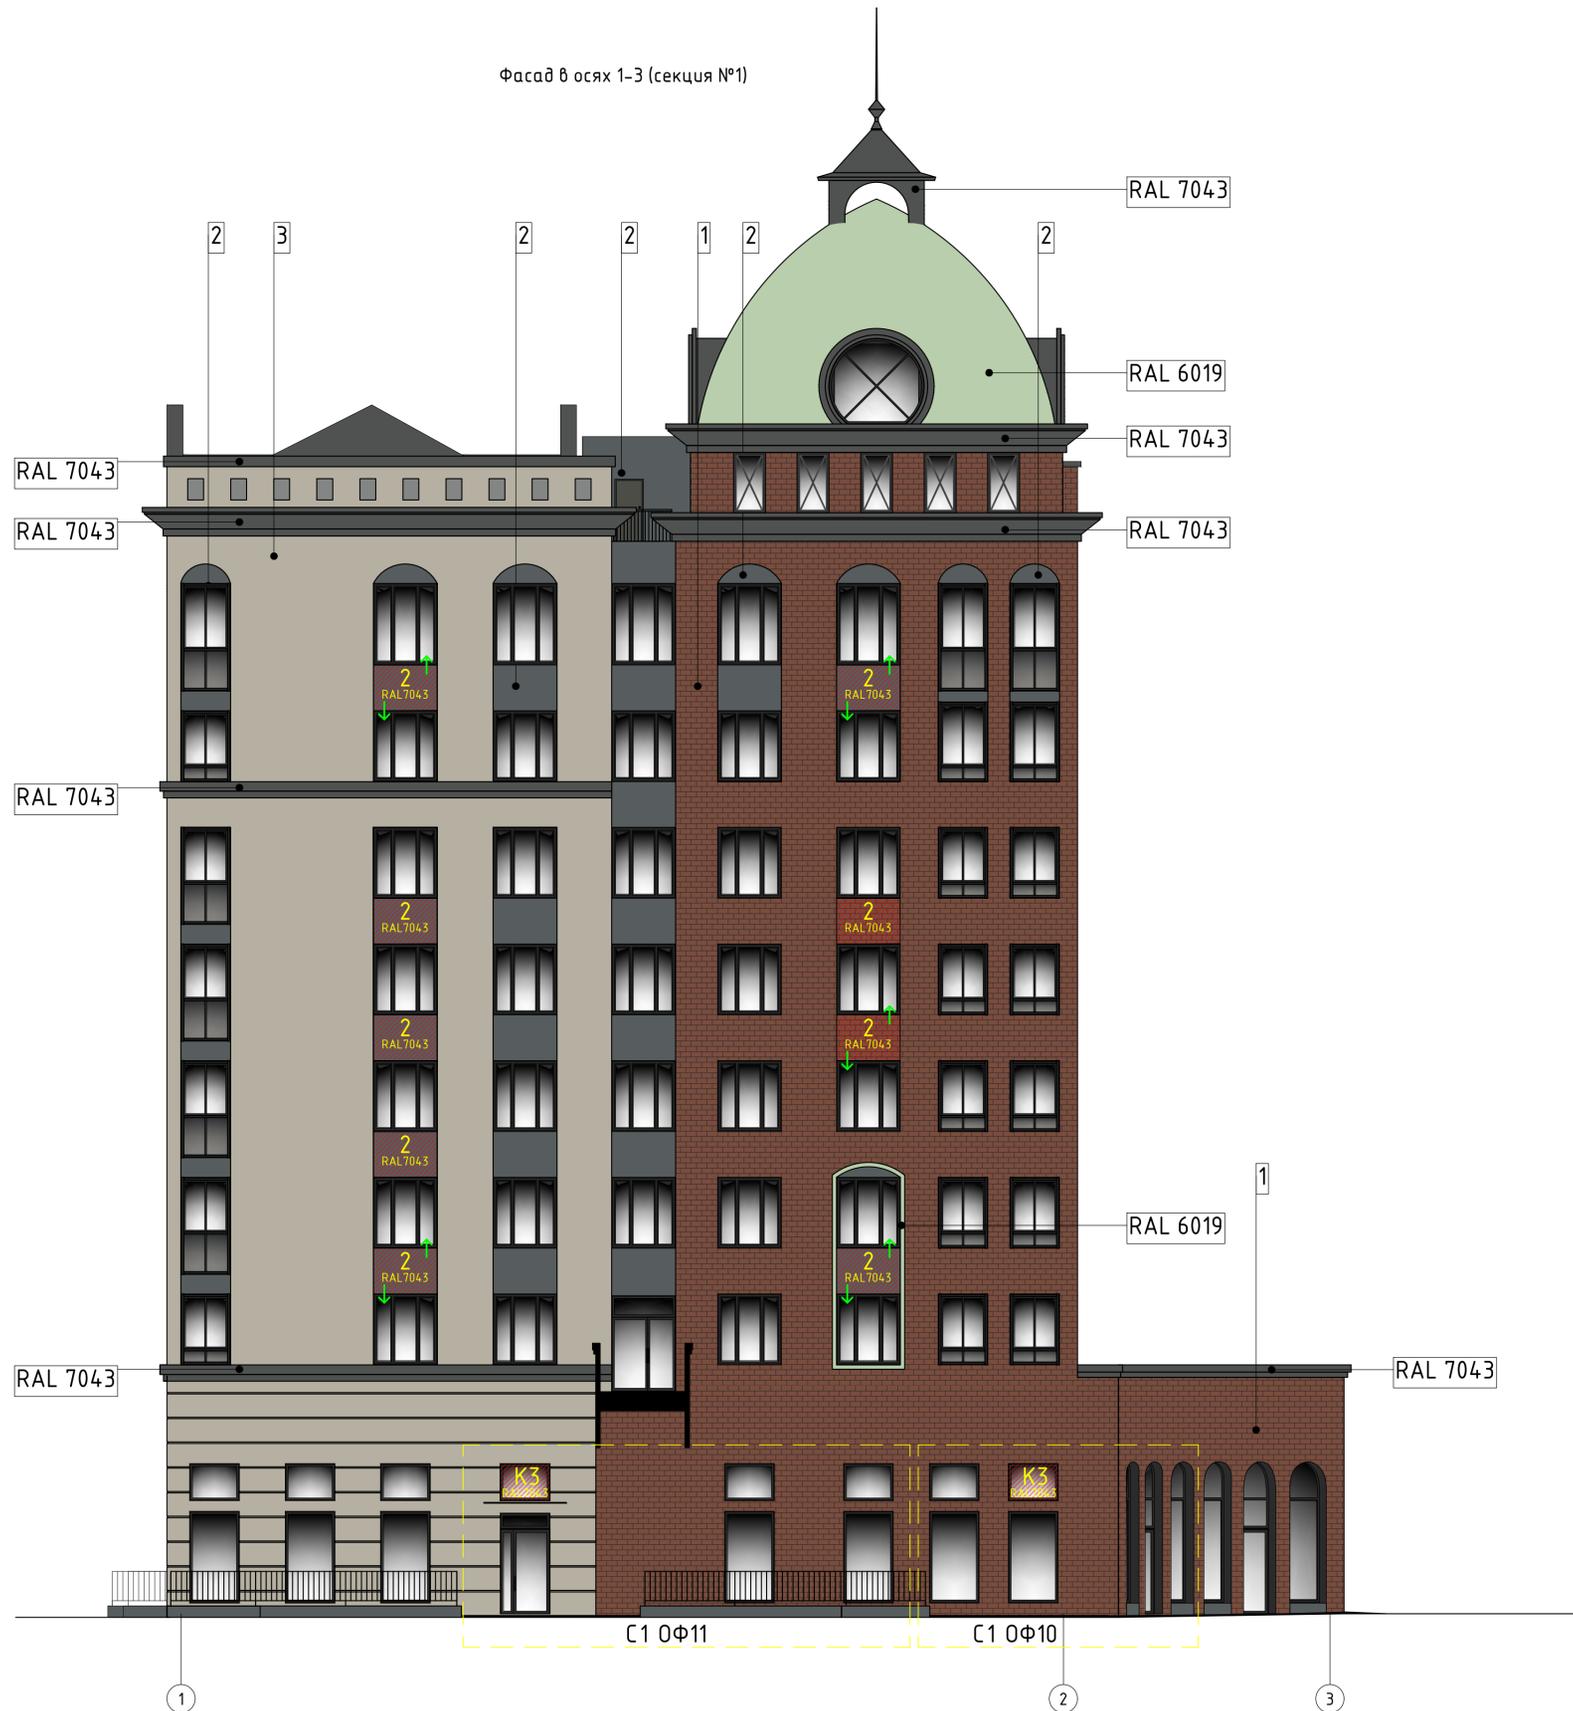


Условные обозначения:

- 
Зона расположения корзин под кондиционеры на один офис:  
K3 - 1400x1050(h)
- 
Зона расположения корзин под кондиционеры на один офис:  
K1 - 1000x1200(h)
- 
Зона расположения корзин под кондиционеры на два офиса:  
K2 - 2000x1200(h)
- 
Зона расположения корзин под кондиционеры на одну квартиру:  
1 - 1400x1250(h); 2 - 1800x1250(h)
- 
Зона расположения корзин под кондиционеры на две квартиры:  
1 - 1400x1250(h); 2 - 1800x1250(h)
- 
Цвет вентиляционных решеток и корзин под кондиционеры - RAL 7043  
Рисунок перфорации корзин см.Л7  
Пример реализации K1, K2 см.Л8

380-2021-AP					
Многоквартирный жилой дом №21 в жилом комплексе "ZNAK" г. Кирова (9 очередь строительства)					
Изм.	Кол.чч	Лист	№ док.	Подпись	Дата
Разработал	Леденцова				03.25
Проверил					
Н.контр.	Макрушин				03.25
ГИП	Харин				03.25
Зоны расположения корзин под кондиционеры					000 "Масштаб"

Фасад в осях Э-1 (секция №1)

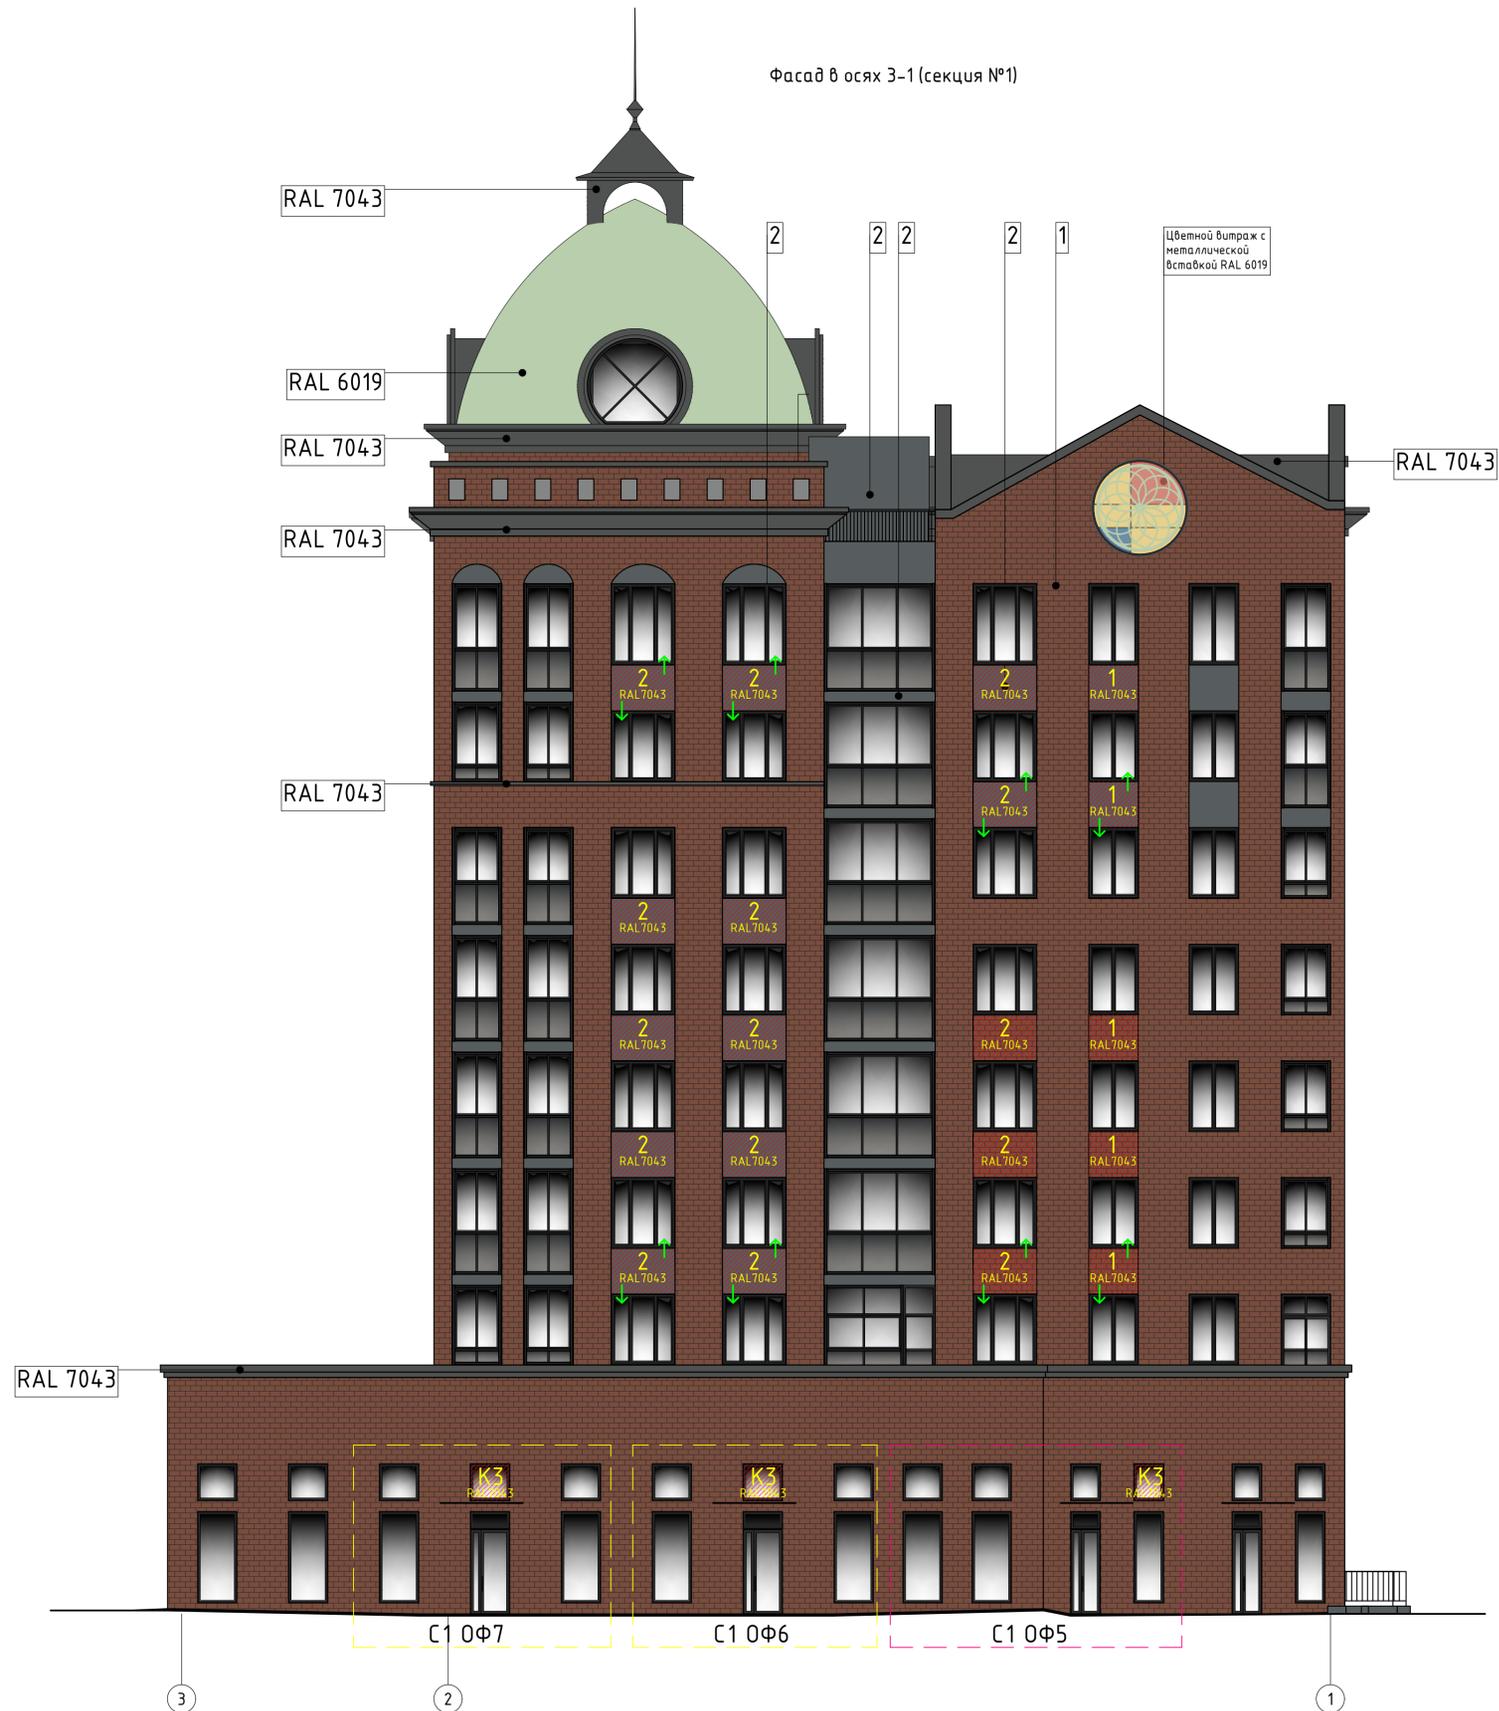


Условные обозначения:

	Зона расположения корзин под кондиционеры на один офис: K3 - 1400x1050(h)		Зона расположения корзин под кондиционеры на одну квартиру: 1 - 1400x1250(h); 2 - 1800x1250(h)
	Зона расположения корзин под кондиционеры на один офис: K2 - 2000x1200(h)		Зона расположения корзин под кондиционеры на две квартиры: 1 - 1400x1250(h); 2 - 1800x1250(h)
	Зона расположения корзин под кондиционеры на два офиса: K2 - 2000x1200(h)		Цвет вентиляционных решеток и корзин под кондиционеры - RAL 7043 Рисунок перфорации корзин см.Л7 Пример реализации K1, K2 см.Л8

					380-2021-AP			
					Многоквартирный жилой дом №21 в жилом комплексе "ZNAK" г. Кирова (9 очередь строительства)			
Изм.	Кол.чч	Лист	№ док.	Подпись	Дата	Стадия	Лист	Листов
Разработал	Леденцова				03.25		4	
Проверил						Р		
Н.контр.	Макрушин				03.25	Зоны расположения корзин под кондиционеры		
ГИП	Харин				03.25	ООО "Масштаб"		

Фасад в осях 1-3 (секция №2)

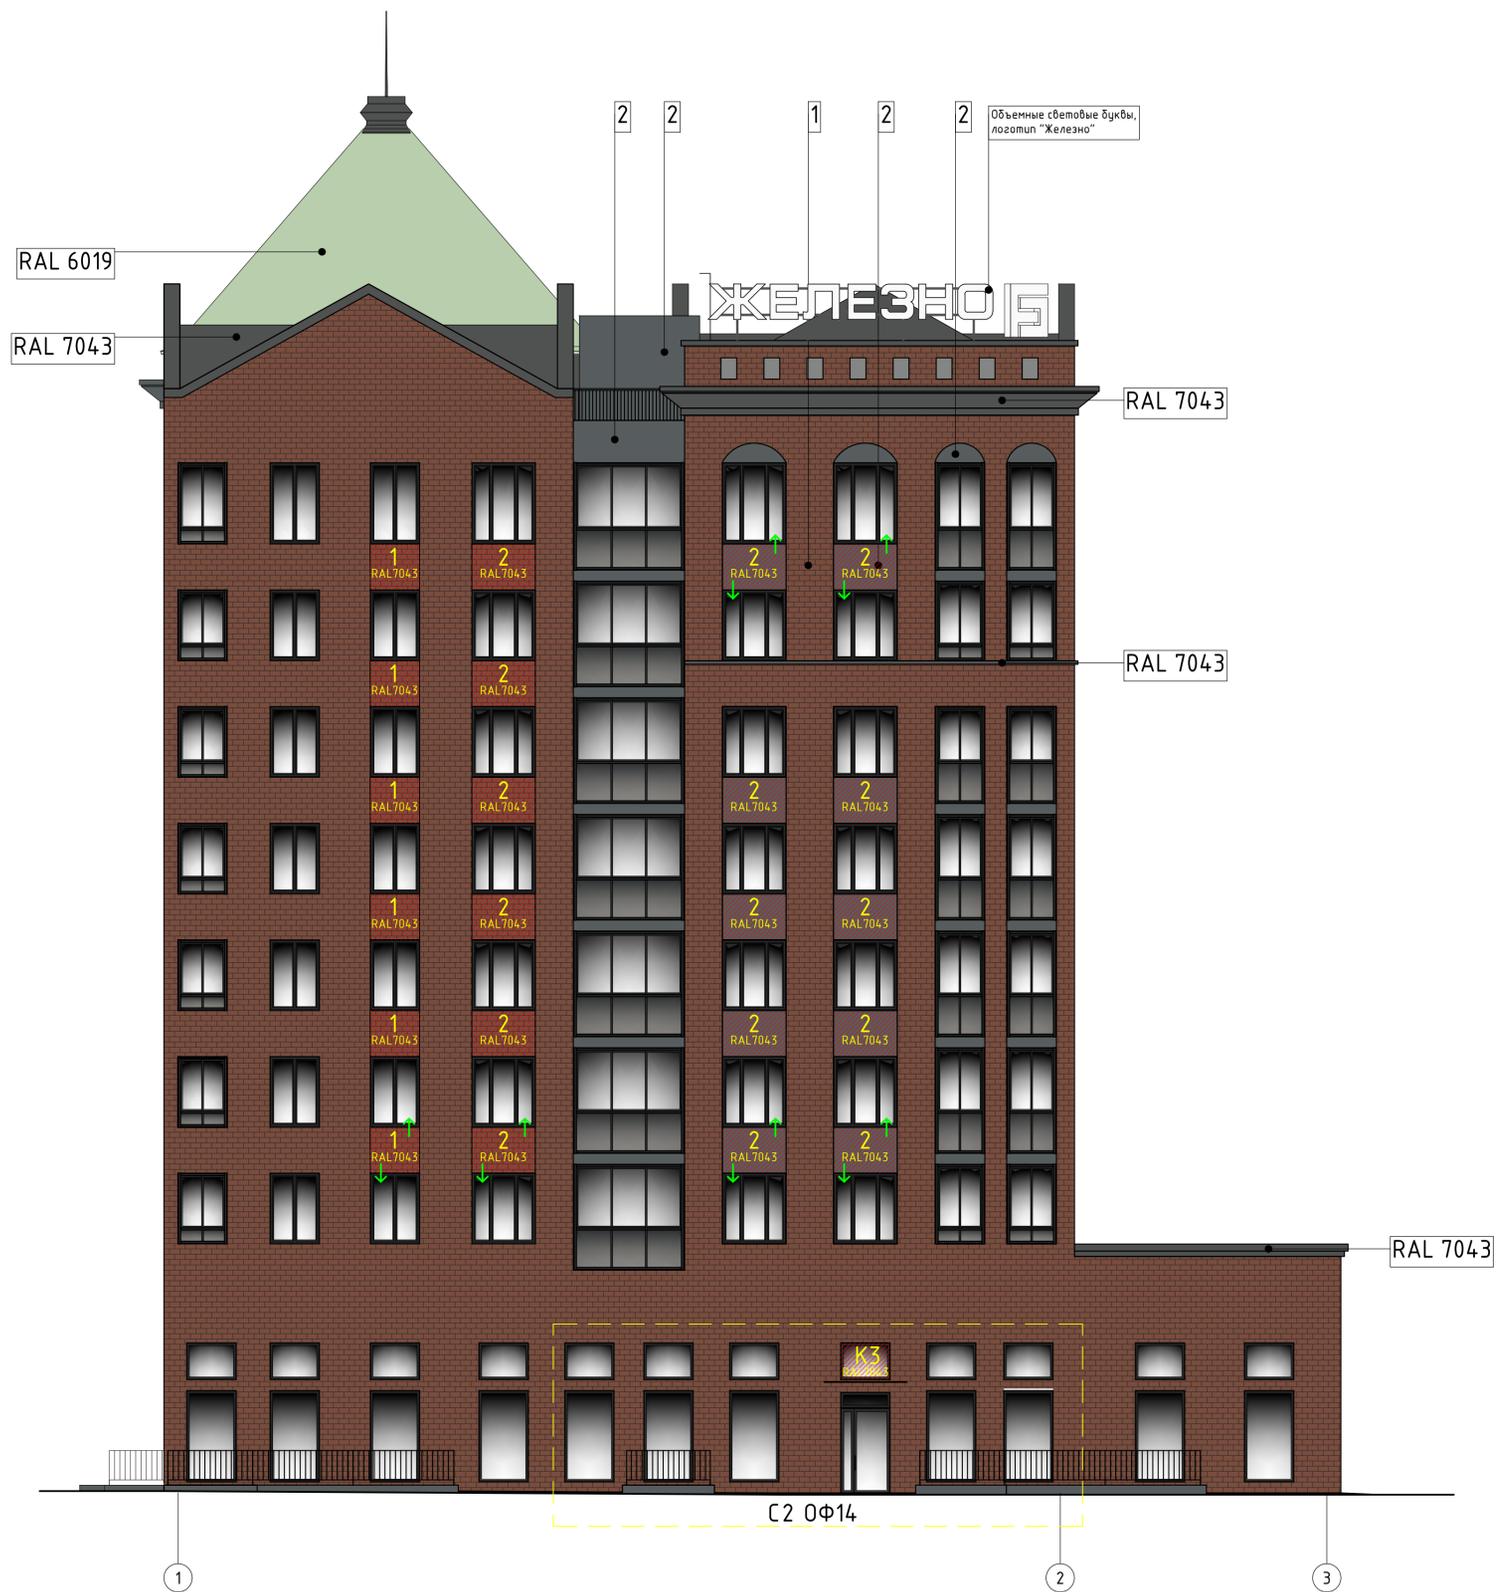

Условные обозначения:

	Зона расположения корзин под кондиционеры на один офис: K3 - 14,10x1050(h)		Зона расположения корзин под кондиционеры на один офис: K1 - 1000x1200(h)		Зона расположения корзин под кондиционеры на два офиса: K2 - 2000x1200(h)		Зона расположения корзин под кондиционеры на одну квартиру: 1 - 1400x1250(h); 2 - 1800x1250(h)		Зона расположения корзин под кондиционеры на две квартиры: 1 - 1400x1250(h); 2 - 1800x1250(h)
Цвет вентиляционных решеток и корзин под кондиционеры - RAL 7043 Рисунок перфорации корзин см.Л7 Пример реализации K1, K2 см.Л8									

380-2021-AP					
Многоквартирный жилой дом №21 в жилом комплексе "ZNAK" г. Кирова (9 очередь строительства)					
Изм.	Кол.чч	Лист	№ док.	Подпись	Дата
Разработал	Леденцова				03.25
Проверил					
Н.контр.	Макрушин				03.25
ГИП	Харин				03.25
Зоны расположения корзин под кондиционеры					Стадия Р
					Лист 5
					Листов 000 "Масштаб"



годны 'з

Перв. примен.

Справ. №

A


Подп. и дата

Инв. № дубл.


Взам. инв. №

Подп. и дата


Инв. № подл.

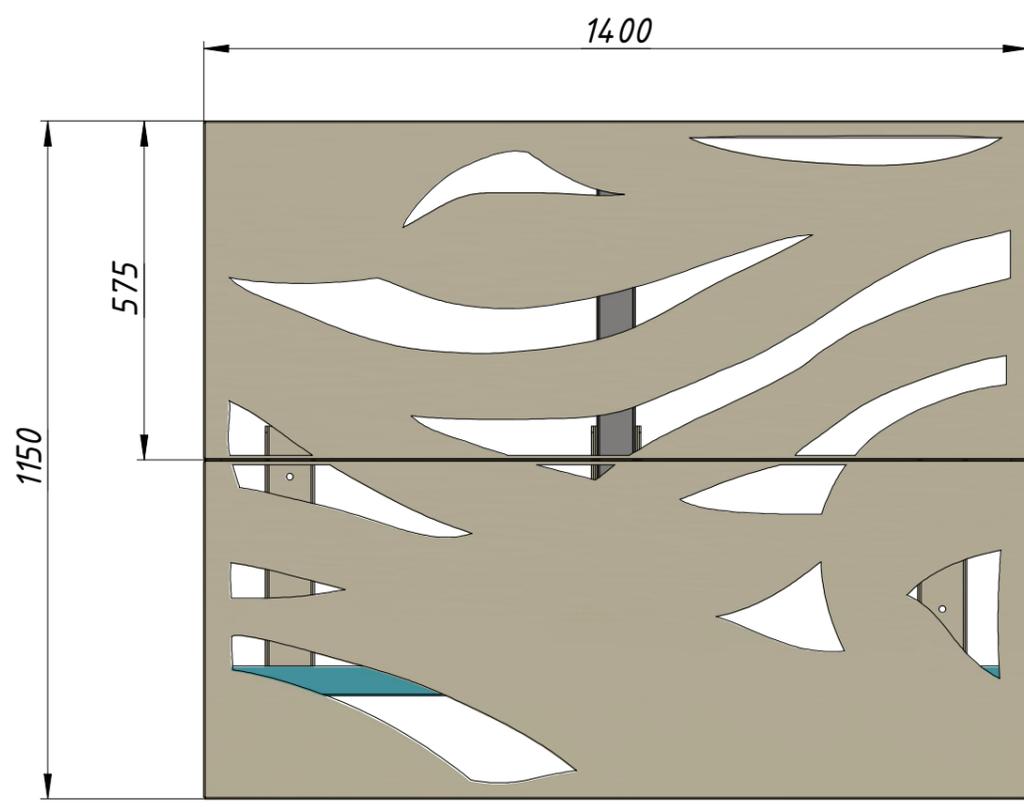


Граница фасада

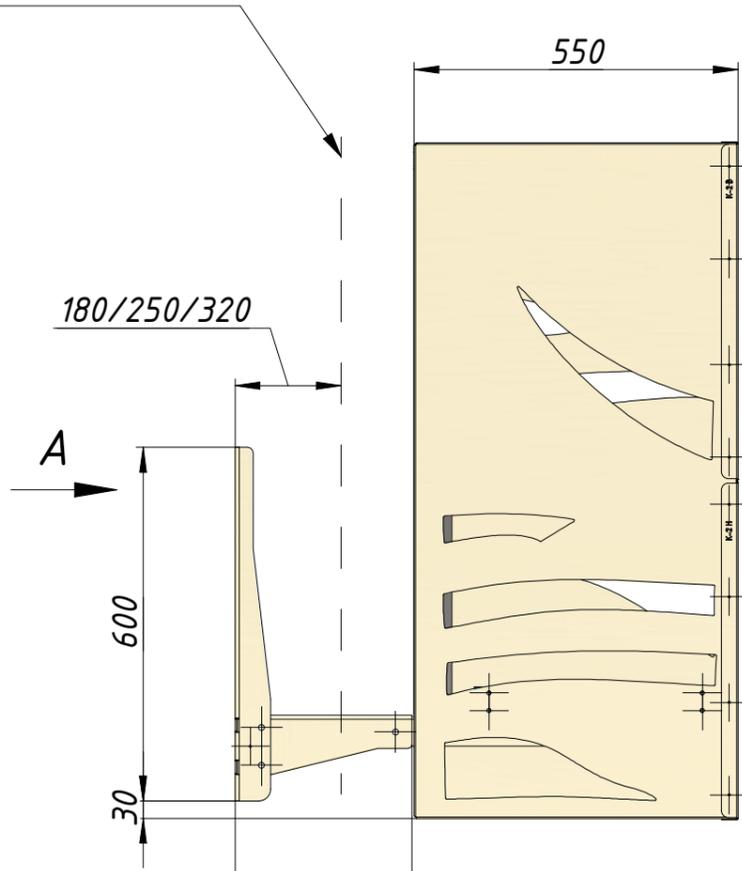

300/370/440

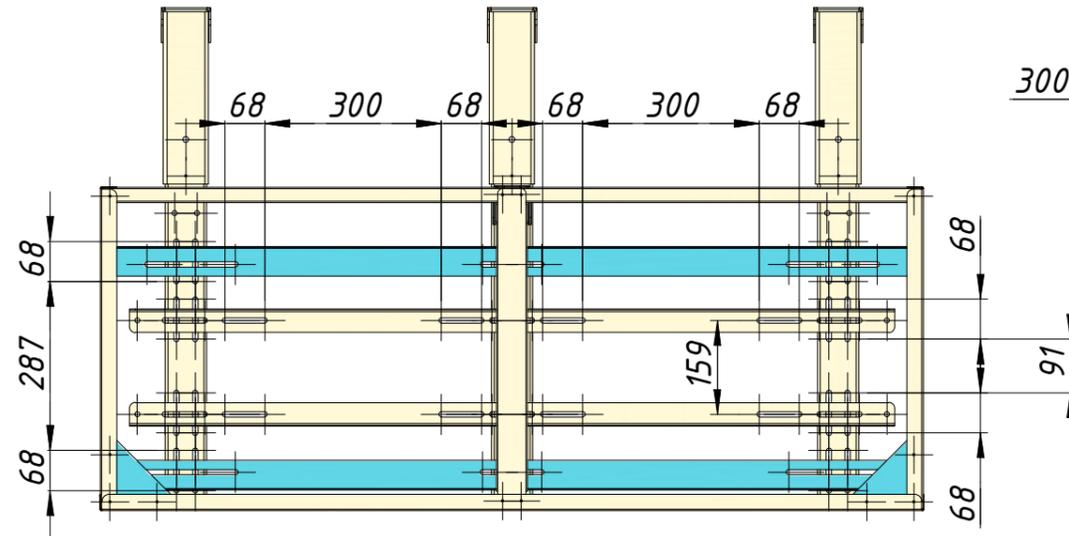


A (1:25)

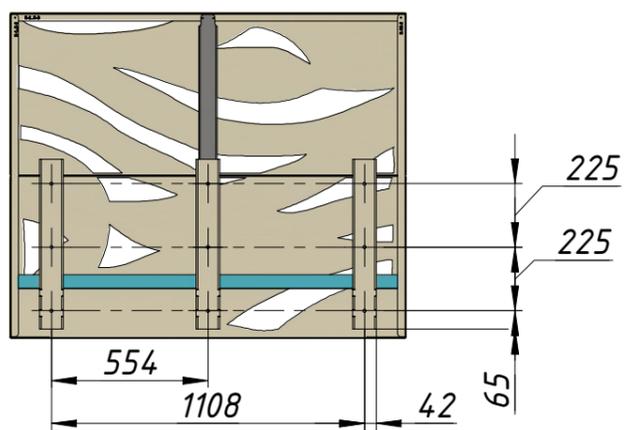

Согласовано:

1. Покрытие: полимерно-порошковое
2. Поставляется в разобранном виде

Метизы	Кол-во
Болтовой комплект М10 (Болт М10, две шайбы, гровер, гайка М10)	21 компл.
Болтовой комплект М8 (Болт М8, две шайбы, гровер, гайка М8)	14 компл.
Болтовой комплект М6 (Болт М6, две шайбы, гровер, гайка М6)	8 компл.
Вытяжная заклепка 4x10	36 шт.

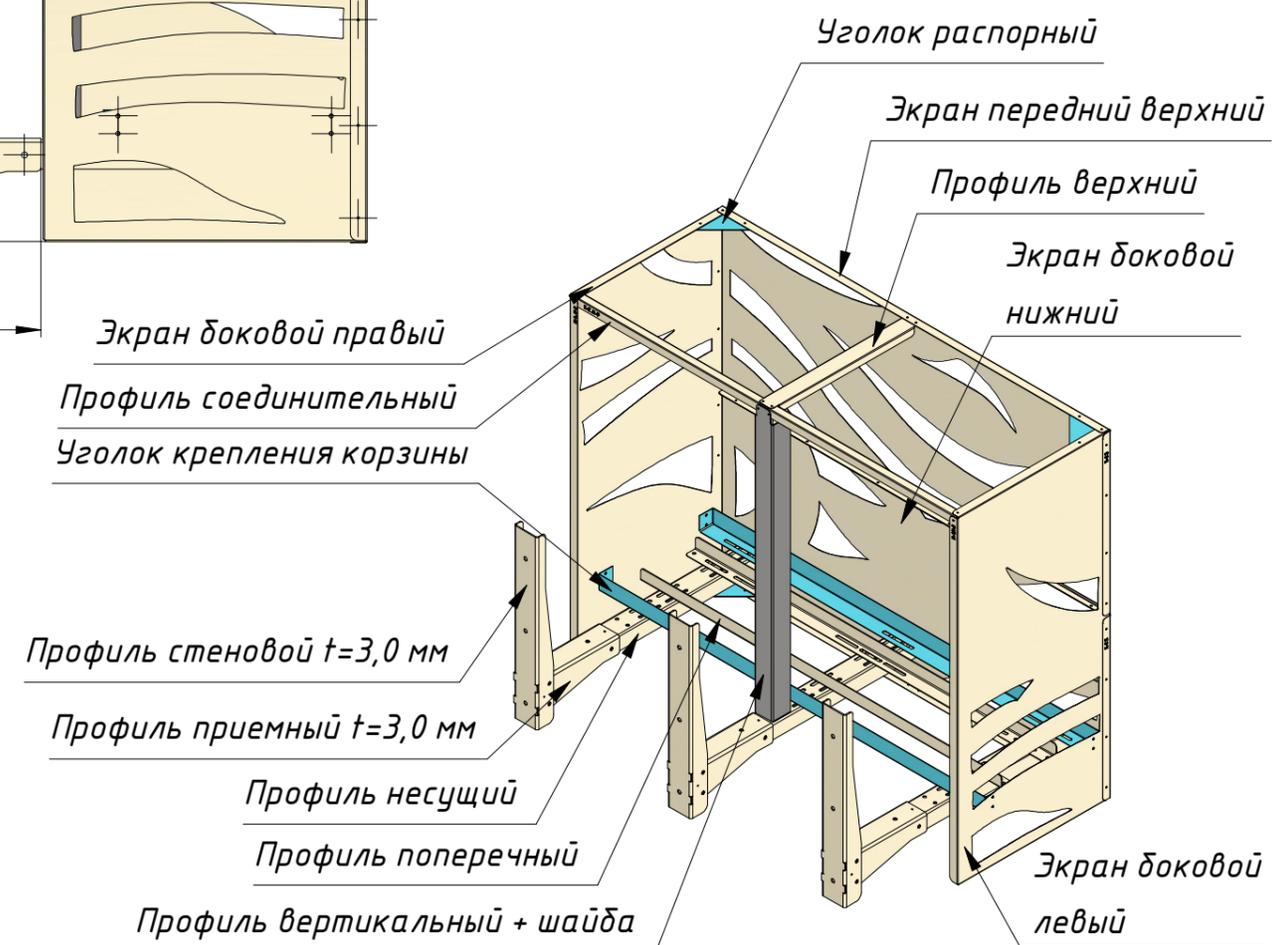

				г. Киров				
Изм.	Лист	№ докум.	Подп.	Дата	Корзина кондиционера	Лит.	Масса	Масштаб
		Бондаренко С		10.04.2025	1150x1400x550		46,7	1:12
Пров.						Лист	Листов	1
Т. контр.					Сталь ОЦ08пс	ООО "Морион"		
Н. контр.								
Утв.								