

Примечания:

1. Все створки окон предусмотрены открывающимися. Открывание окон предусмотрено внутрь помещений.
2. В остеклении лоджий предусмотреть открывающиеся створки.

ООО Спецзастройщик "Железно Киров"

414-2022-АР.ГЧ



Множквартирный жилой дом №33
в жилом комплексе "Знак" г.Киров

| Изм. | Кол.уч. | Лист | № док. | Подпись | Дата |
|------------|---------|-----------|--------|---------|-------|
| Разработал | | Пермякова | | | 11.23 |
| Проверил | | Нестерова | | | 11.23 |
| Н.контр. | | Макрушин | | | 11.23 |
| ГИП | | Цельмер | | | 11.23 |

| Стадия | Лист | Листов |
|--------|------|--------|
| Р | 2 | |

Фасад в осях Л-И. Фасад в осях Ж-Г.
Фасад в осях В-А.




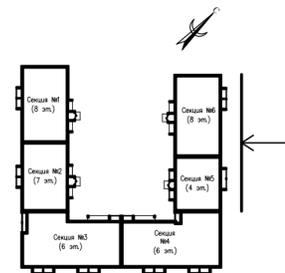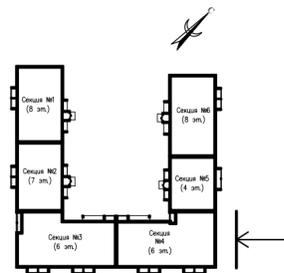

Фасад в осях Е-К
Секция №6 (8 эт.)

Фасад в осях А-В
Секция №4 (6 эт.)

Фасад в осях Г-Д
Секция №5 (4 эт.)

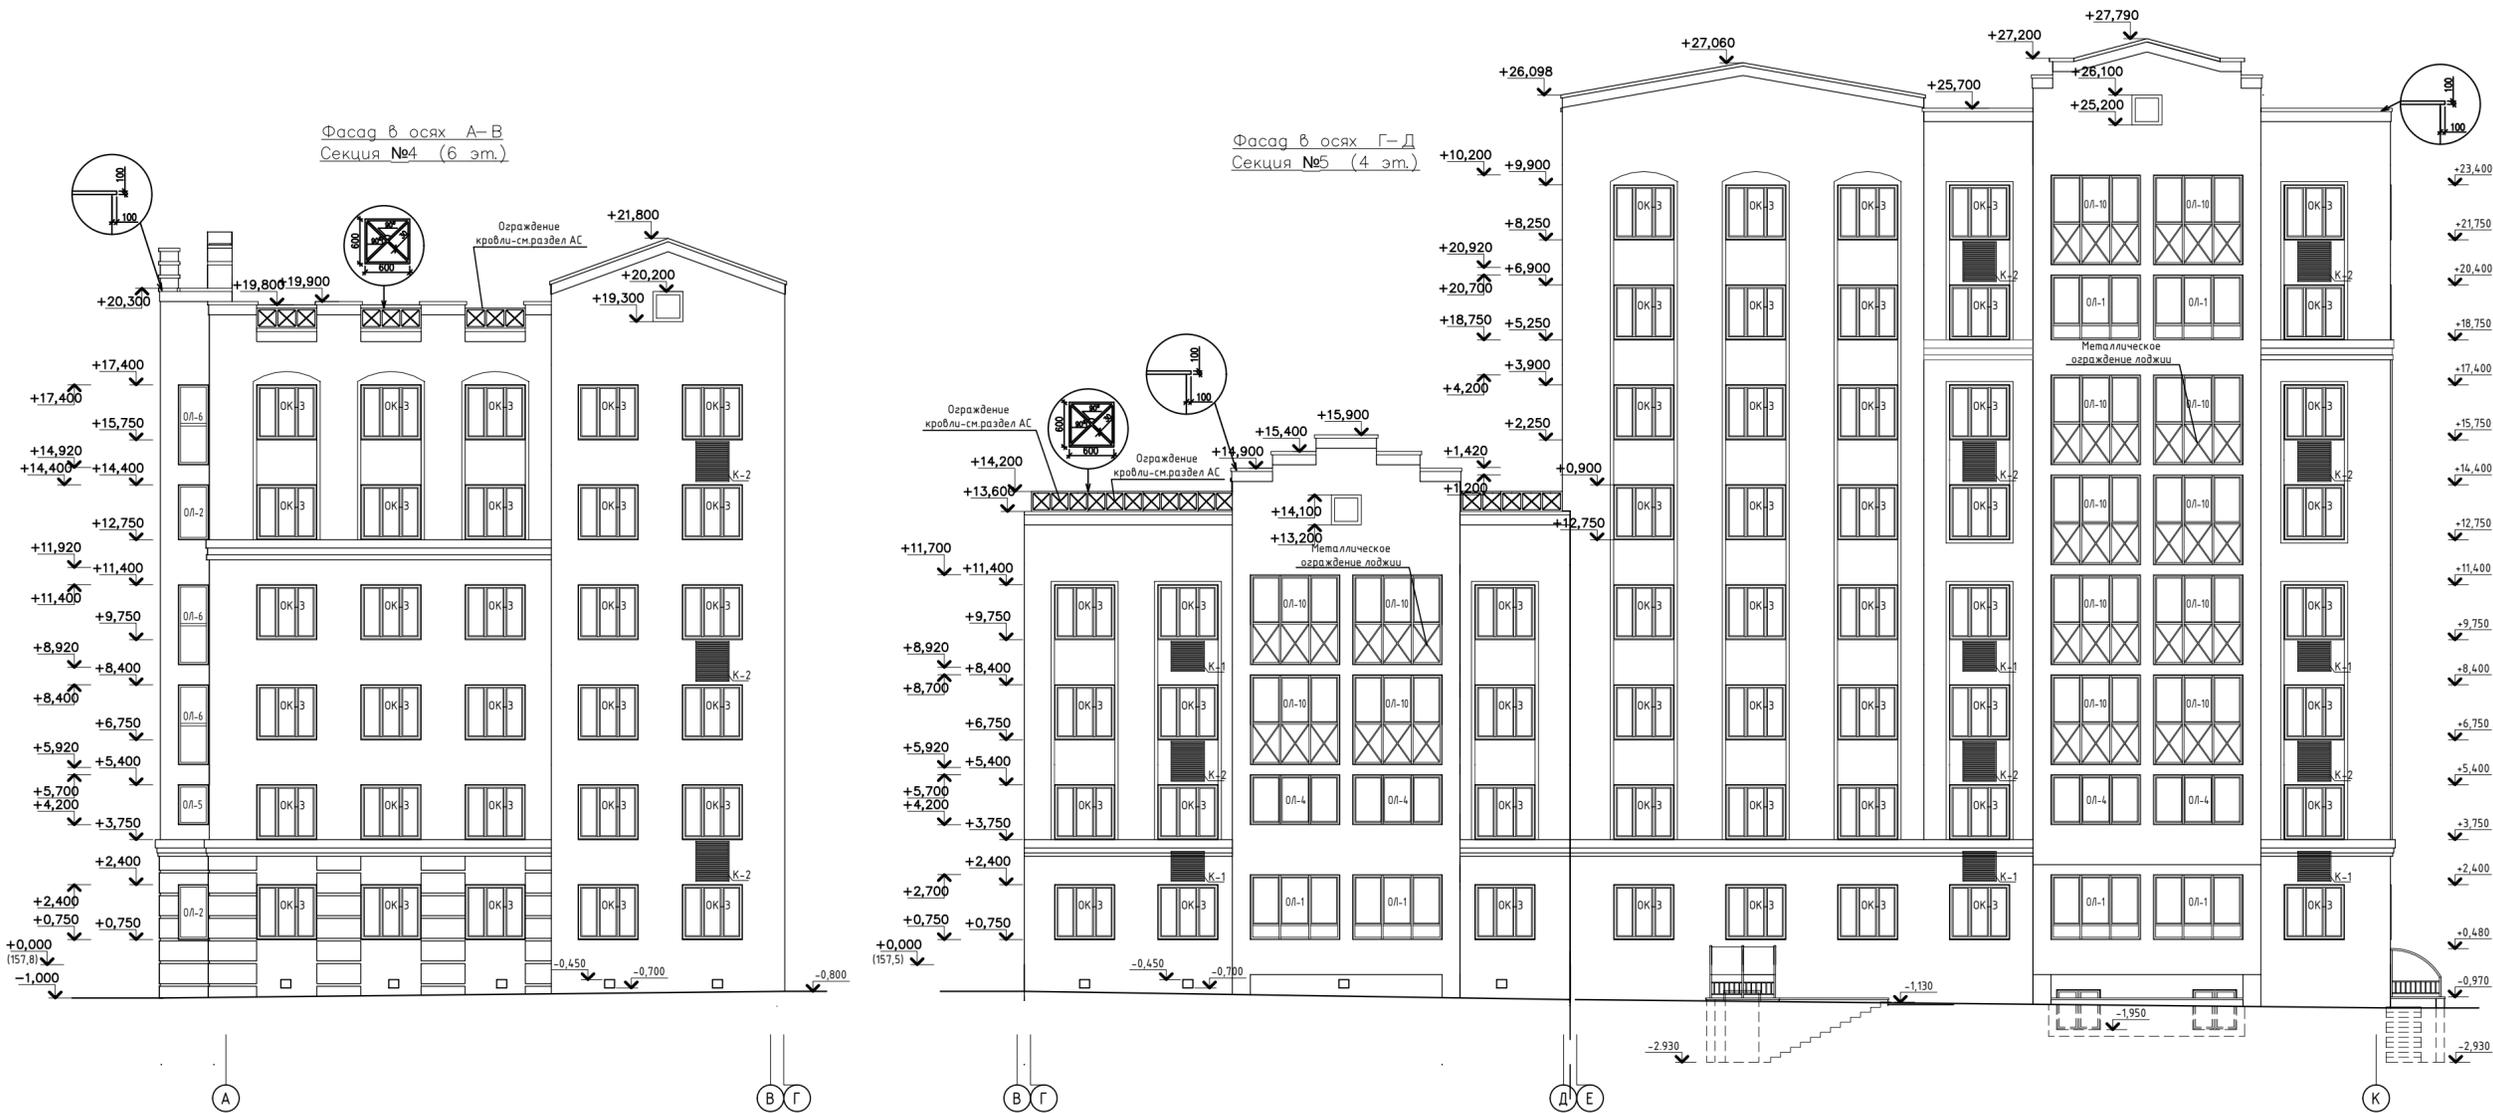

| | |
|--------------|--------------|
| Согласовано | |
| Изм. № | Взам. инв. № |
| Подп. и дата | |
| Инв. № подл. | |

Примечания:

1. Все створки окон предусмотрены открывающимися. Открывание окон предусмотрено внутрь помещений.
2. В остеклении лоджий предусмотреть открывающиеся створки.

ООО Спецзастройщик "Железно Киров"

414-2022-АР.ГЧ


Многоквартирный жилой дом №33
в жилом комплексе "Знак" г.Киров

| Изм. | Кол.уч. | Лист | № док. | Подпись | Дата |
|------------|---------|-----------|--------|---------|-------|
| Разработал | | Пермякова | | | 11.23 |
| Проверил | | Нестерова | | | 11.23 |
| Н.контр. | | Макрушин | | | 11.23 |
| ГИП | | Цельмер | | | 11.23 |


| Стадия | Лист | Листов |
|--------|------|--------|
| Р | 4 | |

Фасад в осях А-В.
Фасад в осях Г-Д. Фасад в осях Е-К.



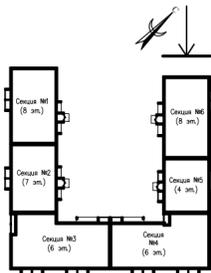

Фасад в осях 6-5
Секция №6 (8 эт.)

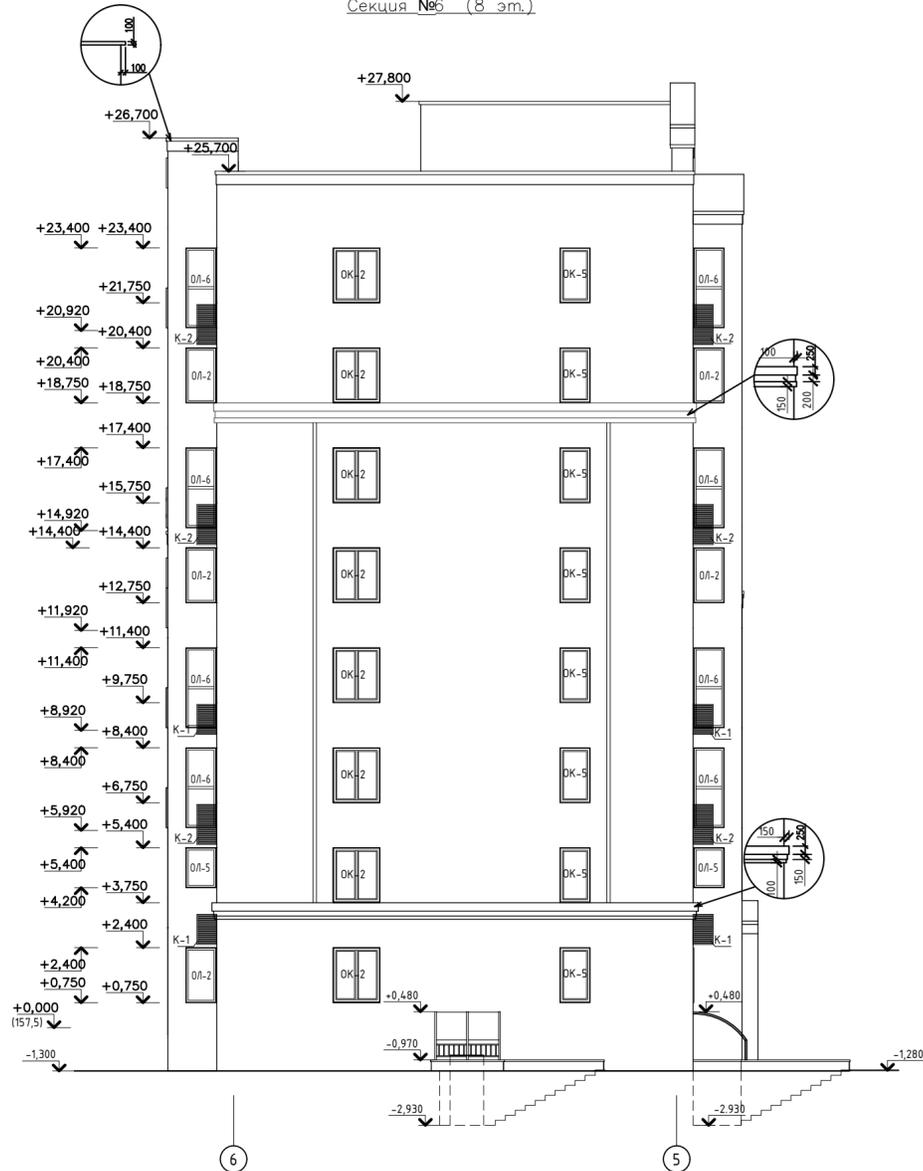


Фасад в осях К-Е
Секция №6 (8 эт.)



Фасад в осях Д-Г
Секция №5 (4 эт.)

Фасад в осях Д-Г
Секция №4 (6 эт.)

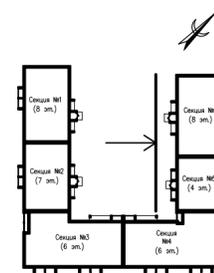

Примечания:

1. Все створки окон предусмотрены открывающимися. Открывание окон предусмотрено внутрь помещений.
2. В остеклении лоджий предусмотреть открывающиеся створки.

ООО Спецзастройщик "Железно Киров"

414-2022-АР.ГЧ


Многоквартирный жилой дом №33
в жилом комплексе "Знак" г.Киров

| Изм. | Кол.уч. | Лист | № док. | Подпись | Дата |
|------------|---------|------|--------|-----------|-------|
| Разработал | | | | Пермякова | 11.23 |
| Проверил | | | | Нестерова | 11.23 |
| Н.контр. | | | | Макрушин | 11.23 |
| ГИП | | | | Цельмер | 11.23 |

| Стадия | Лист | Листов |
|--------|------|--------|
| Р | 5 | |


Фасад в осях 6-5.
Фасад в осях К-Е. Фасад в осях Д-Г.



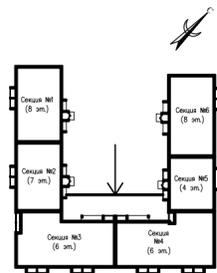

Фасад в осях 6-4
Секция №4 (6 эт.)

Фасад в осях 3-1
Секция №3 (6 эт.)

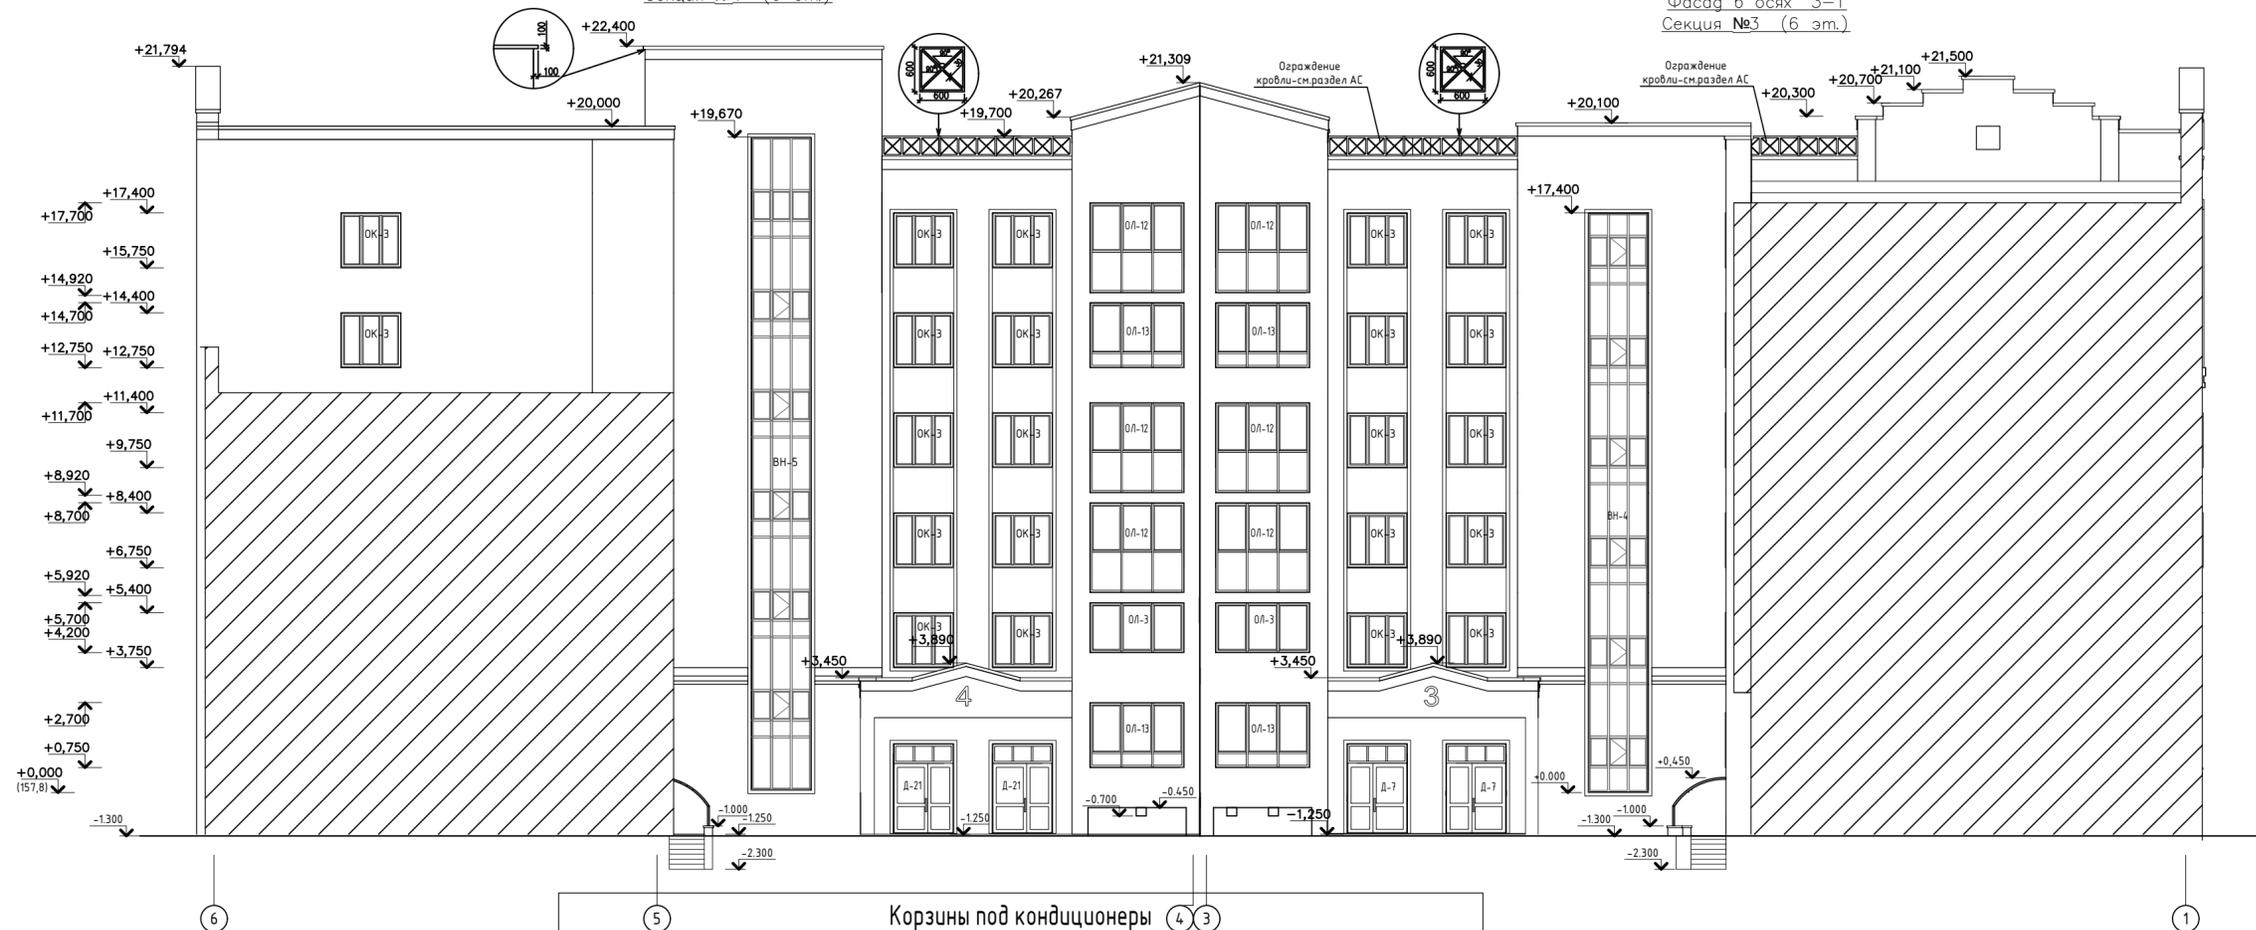

Корзины под кондиционеры 4 3

| Поз. | Обозначение | Эскиз | Габаритные размеры, мм | Кол-во, шт | Масса ед., кг | Примечание |
|------|--|-------|------------------------|------------|---------------|------------|
| K-1 | Корзина для кондиционера заводского изготовления (сертифицированное изделие) | | 1000x900 (h) мм | 20 | | RAL 9003 |
| K-2 | | | 1000x1200 (h) мм | 20 | | RAL 9003 |

Примечания:

1. Все створки окон предусмотрены открывающимися. Открывание окон предусмотрено внутрь помещений.
2. В остеклении лоджий предусмотреть открывающиеся створки.

ООО Спецзастройщик "Железно Киров"

414-2022-АР.ГЧ

Многоквартирный жилой дом №33
в жилом комплексе "Знак" г.Киров

| Изм. | Кол.уч. | Лист | № док. | Подпись | Дата |
|------------|---------|-----------|--------|---------|-------|
| Разработал | | Пермякова | | | 11.23 |
| Проверил | | Нестерова | | | 11.23 |
| Н.контр. | | Макршшин | | | 11.23 |
| ГИП | | Цельмер | | | 11.23 |

| Стадия | Лист | Листов |
|--------|------|--------|
| Р | 6 | |

Фасад в осях 6-4.
Фасад в осях 3-1.

