





Секция 1. Фасад А-Д

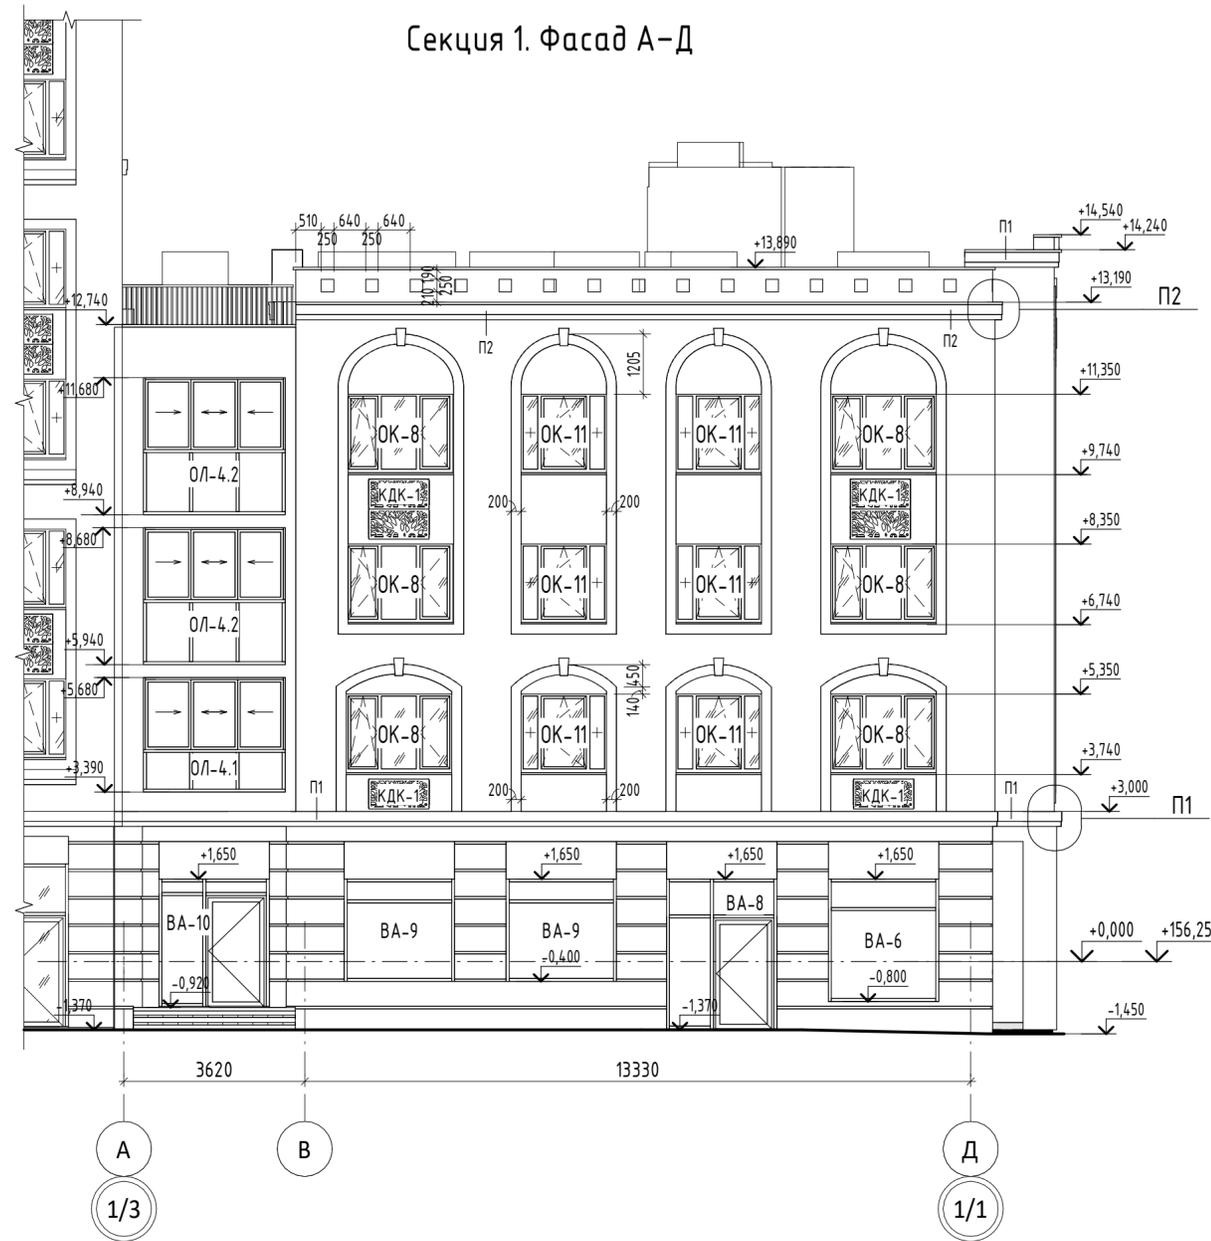

Профиль П1 (1 : 20)

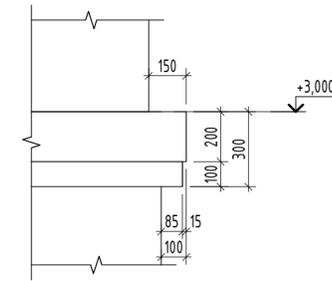



Профиль П2 (1 : 20)

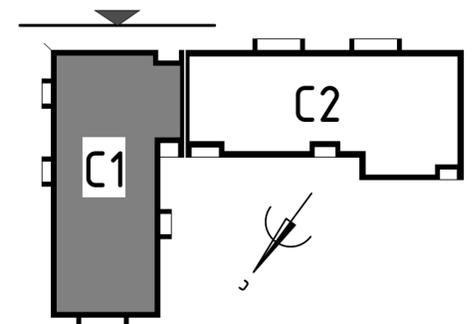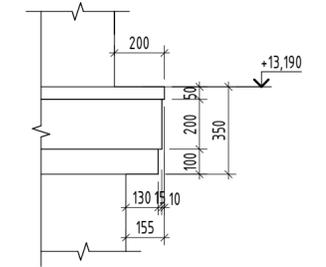

Согласовано				
Согласовано				
Инв. № подл.	Подп. и дата	Взам. инв. №		


					13-П/23 - АР			
					Многоквартирный жилой дом №25 в ЖК «Знак» г. Кирова			
Изм.	Кол.уч.	Лист	№ док.	Подп.	Дата	Стадия	Лист	Листов
Разработал						Р	1	
Разработал	Карепанов			<i>[Signature]</i>	2024.01			
ГИП	Скворцова			<i>[Signature]</i>				
Н.Контр.	Грудцын			<i>[Signature]</i>				
Секция 1. Фасад А-Д								

Секция 1. Фасад 9-1

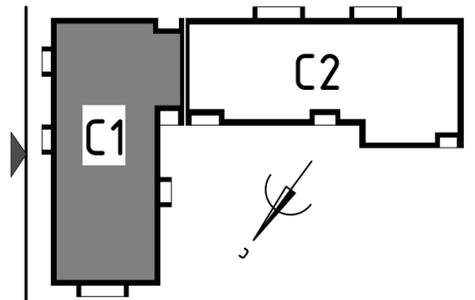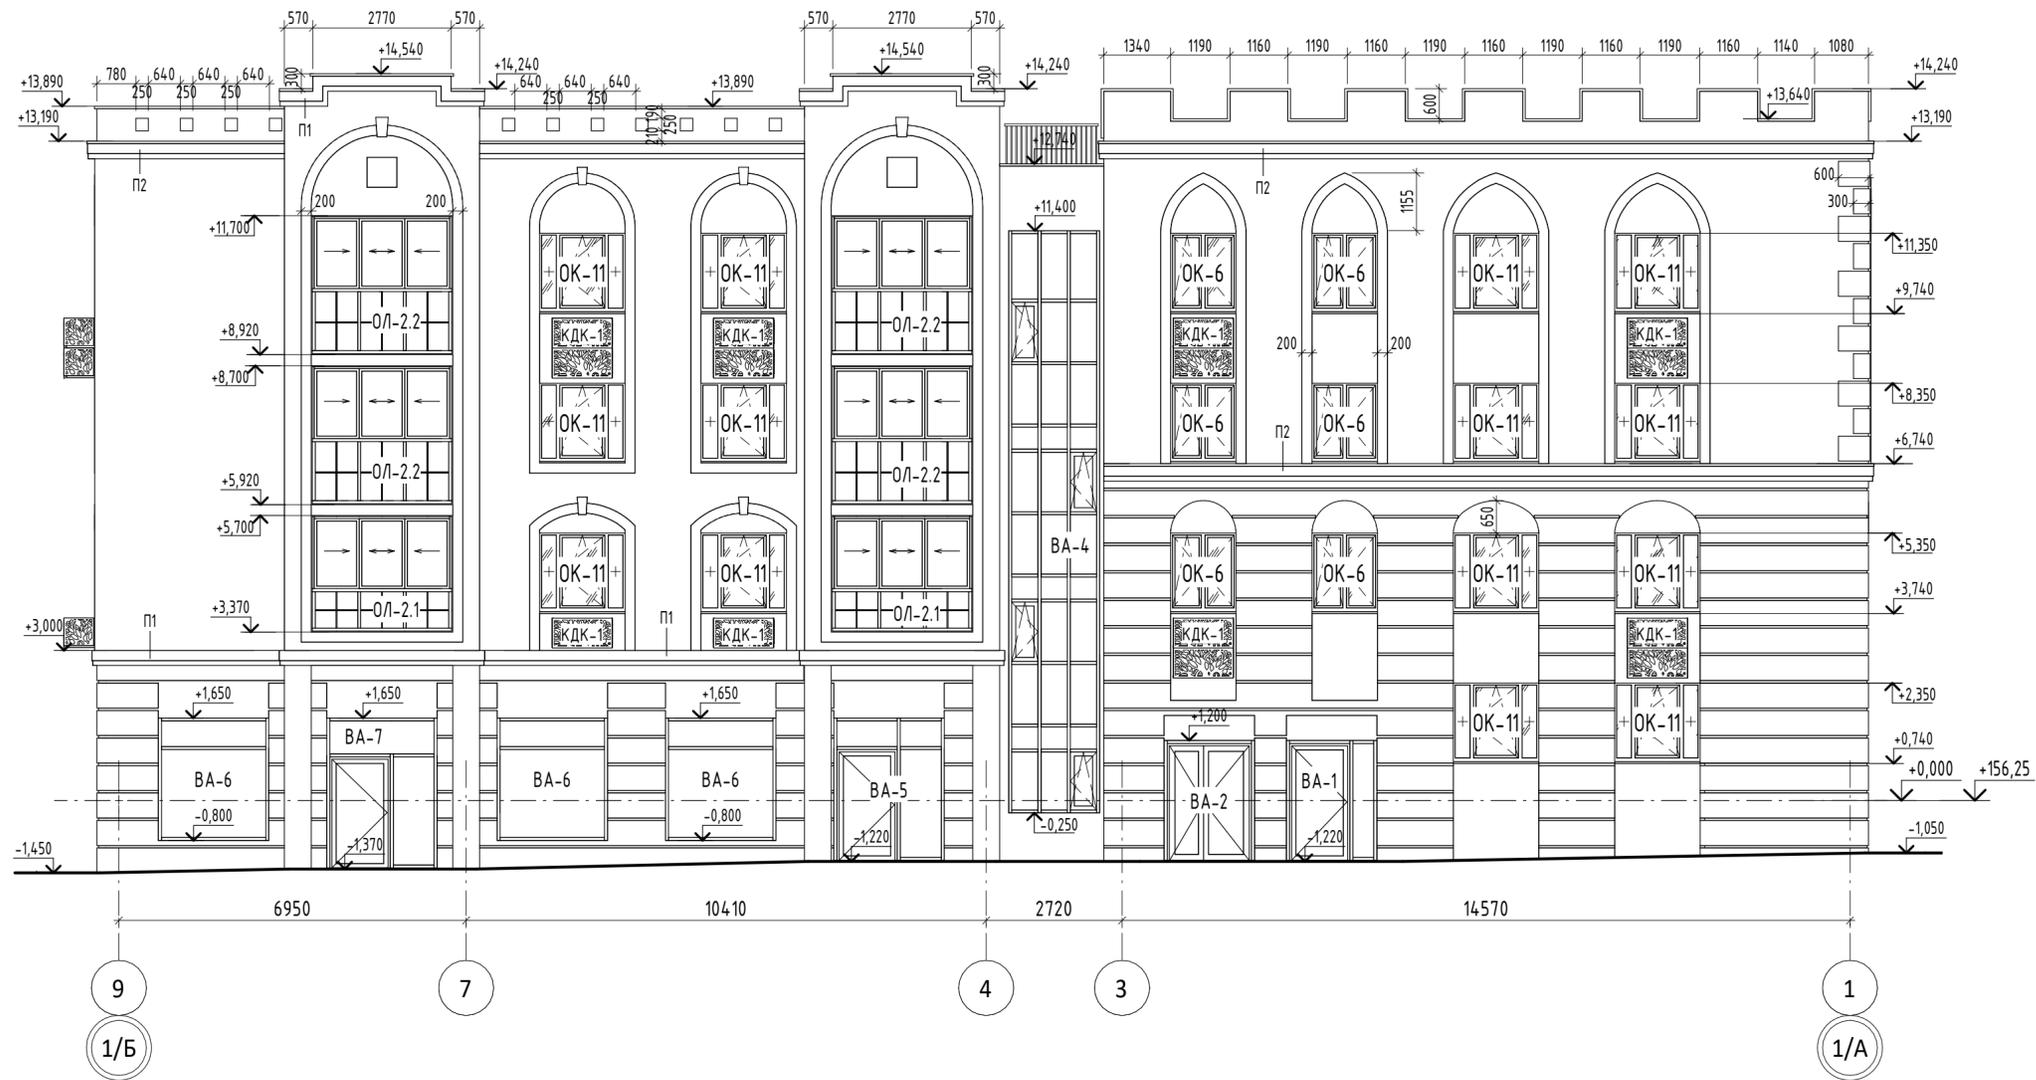


Согласовано	
Согласовано	
Взам. инв. №	
Подп. и дата	
Инв. № подл.	

13-П/23 - АР										
Многоквартирный жилой дом №25 в ЖК «Знак» г. Кирова										
Изм.	Кол.уч.	Лист	№ док.	Подп.						
Разработал										
Разработал	Карепанов			2024.01						
ГИП	Скворцова									
Н.Контр.	Грудцын									
Секция 1. Фасад 9-1				<table border="1"> <tr> <td>Стадия</td> <td>Лист</td> <td>Листов</td> </tr> <tr> <td>Р</td> <td>2</td> <td></td> </tr> </table>	Стадия	Лист	Листов	Р	2	
Стадия	Лист	Листов								
Р	2									

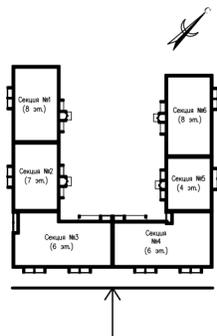

Фасад в осях 1-3
Секция №3 (6 эт.)

Фасад в осях 4-6
Секция №4 (6 эт.)

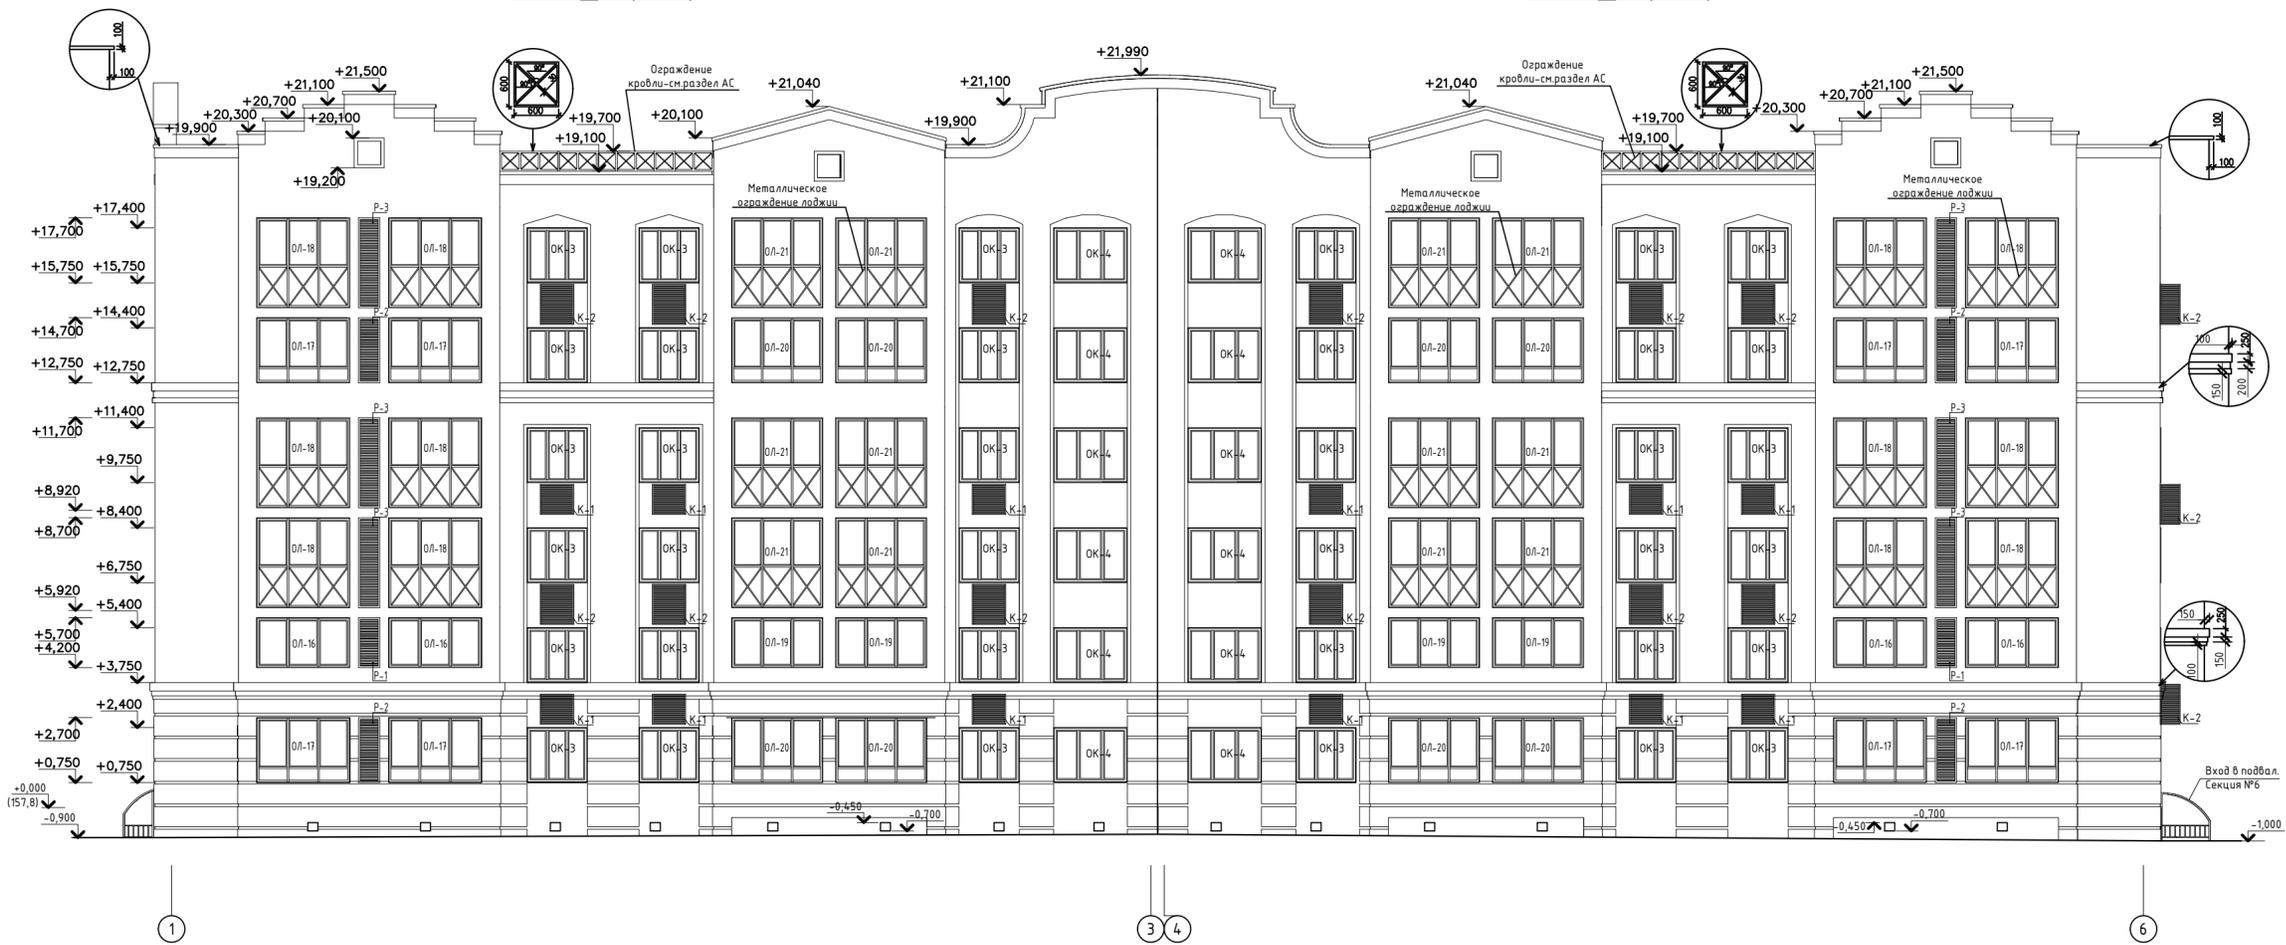

Согласовано	
Взам. инв. N	
Подл. и дата	
Инв. N подл.	

Примечания:

1. Все створки окон предусмотрены открывающимися. Открывание окон предусмотрено внутрь помещений.
2. В остеклении лоджий предусмотреть открывающиеся створки.

ООО Спецзастройщик "Железно Киров"

414-2022-АР.ГЧ

Многоквартирный жилой дом №33
в жилом комплексе "Знак" г.Киров

Изм.	Кол.уч.	Лист	№ док.	Подпись	Дата	Стадия	Лист	Листов
Разработал		Пермякова			11.23	Р	3	
Проверил		Нестерова			11.23			
Н.контр.		Макрушин			11.23	Фасад в осях 1-3. Фасад в осях 4-6.		
ГИП		Цельмер			11.23			

