


Схема организации движения М1:1000

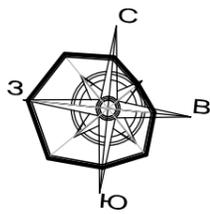


Экспликация зданий и сооружений

Номер на плане	Наименование	Примечание
1	Жилой дом №3/1	Существ.
2	Жилой дом №3/2	Существ.
3	Жилой дом №3/3	Существ.
4	Жилой дом №5/4	Существ.
5	Жилой дом №5/1	Существ.
6	Жилой дом №5/3	Существ.
7	Жилой дом №5/2	Существ.
8	Трансформаторная подстанция	Существ.
9	Торговый центр	Проект.

Условные обозначения:

- Шлагбаум (3 шт.)
- Граница отвода
- Красная линия
- Проезды
- Тротуары с возможностью проезда
- Тротуары
- Участки озеленения, площадки и пешеходная зона
- Движение транспортных средств
- Движение спецтехники
- Проектируемое здание

ул.Архитектора Берша

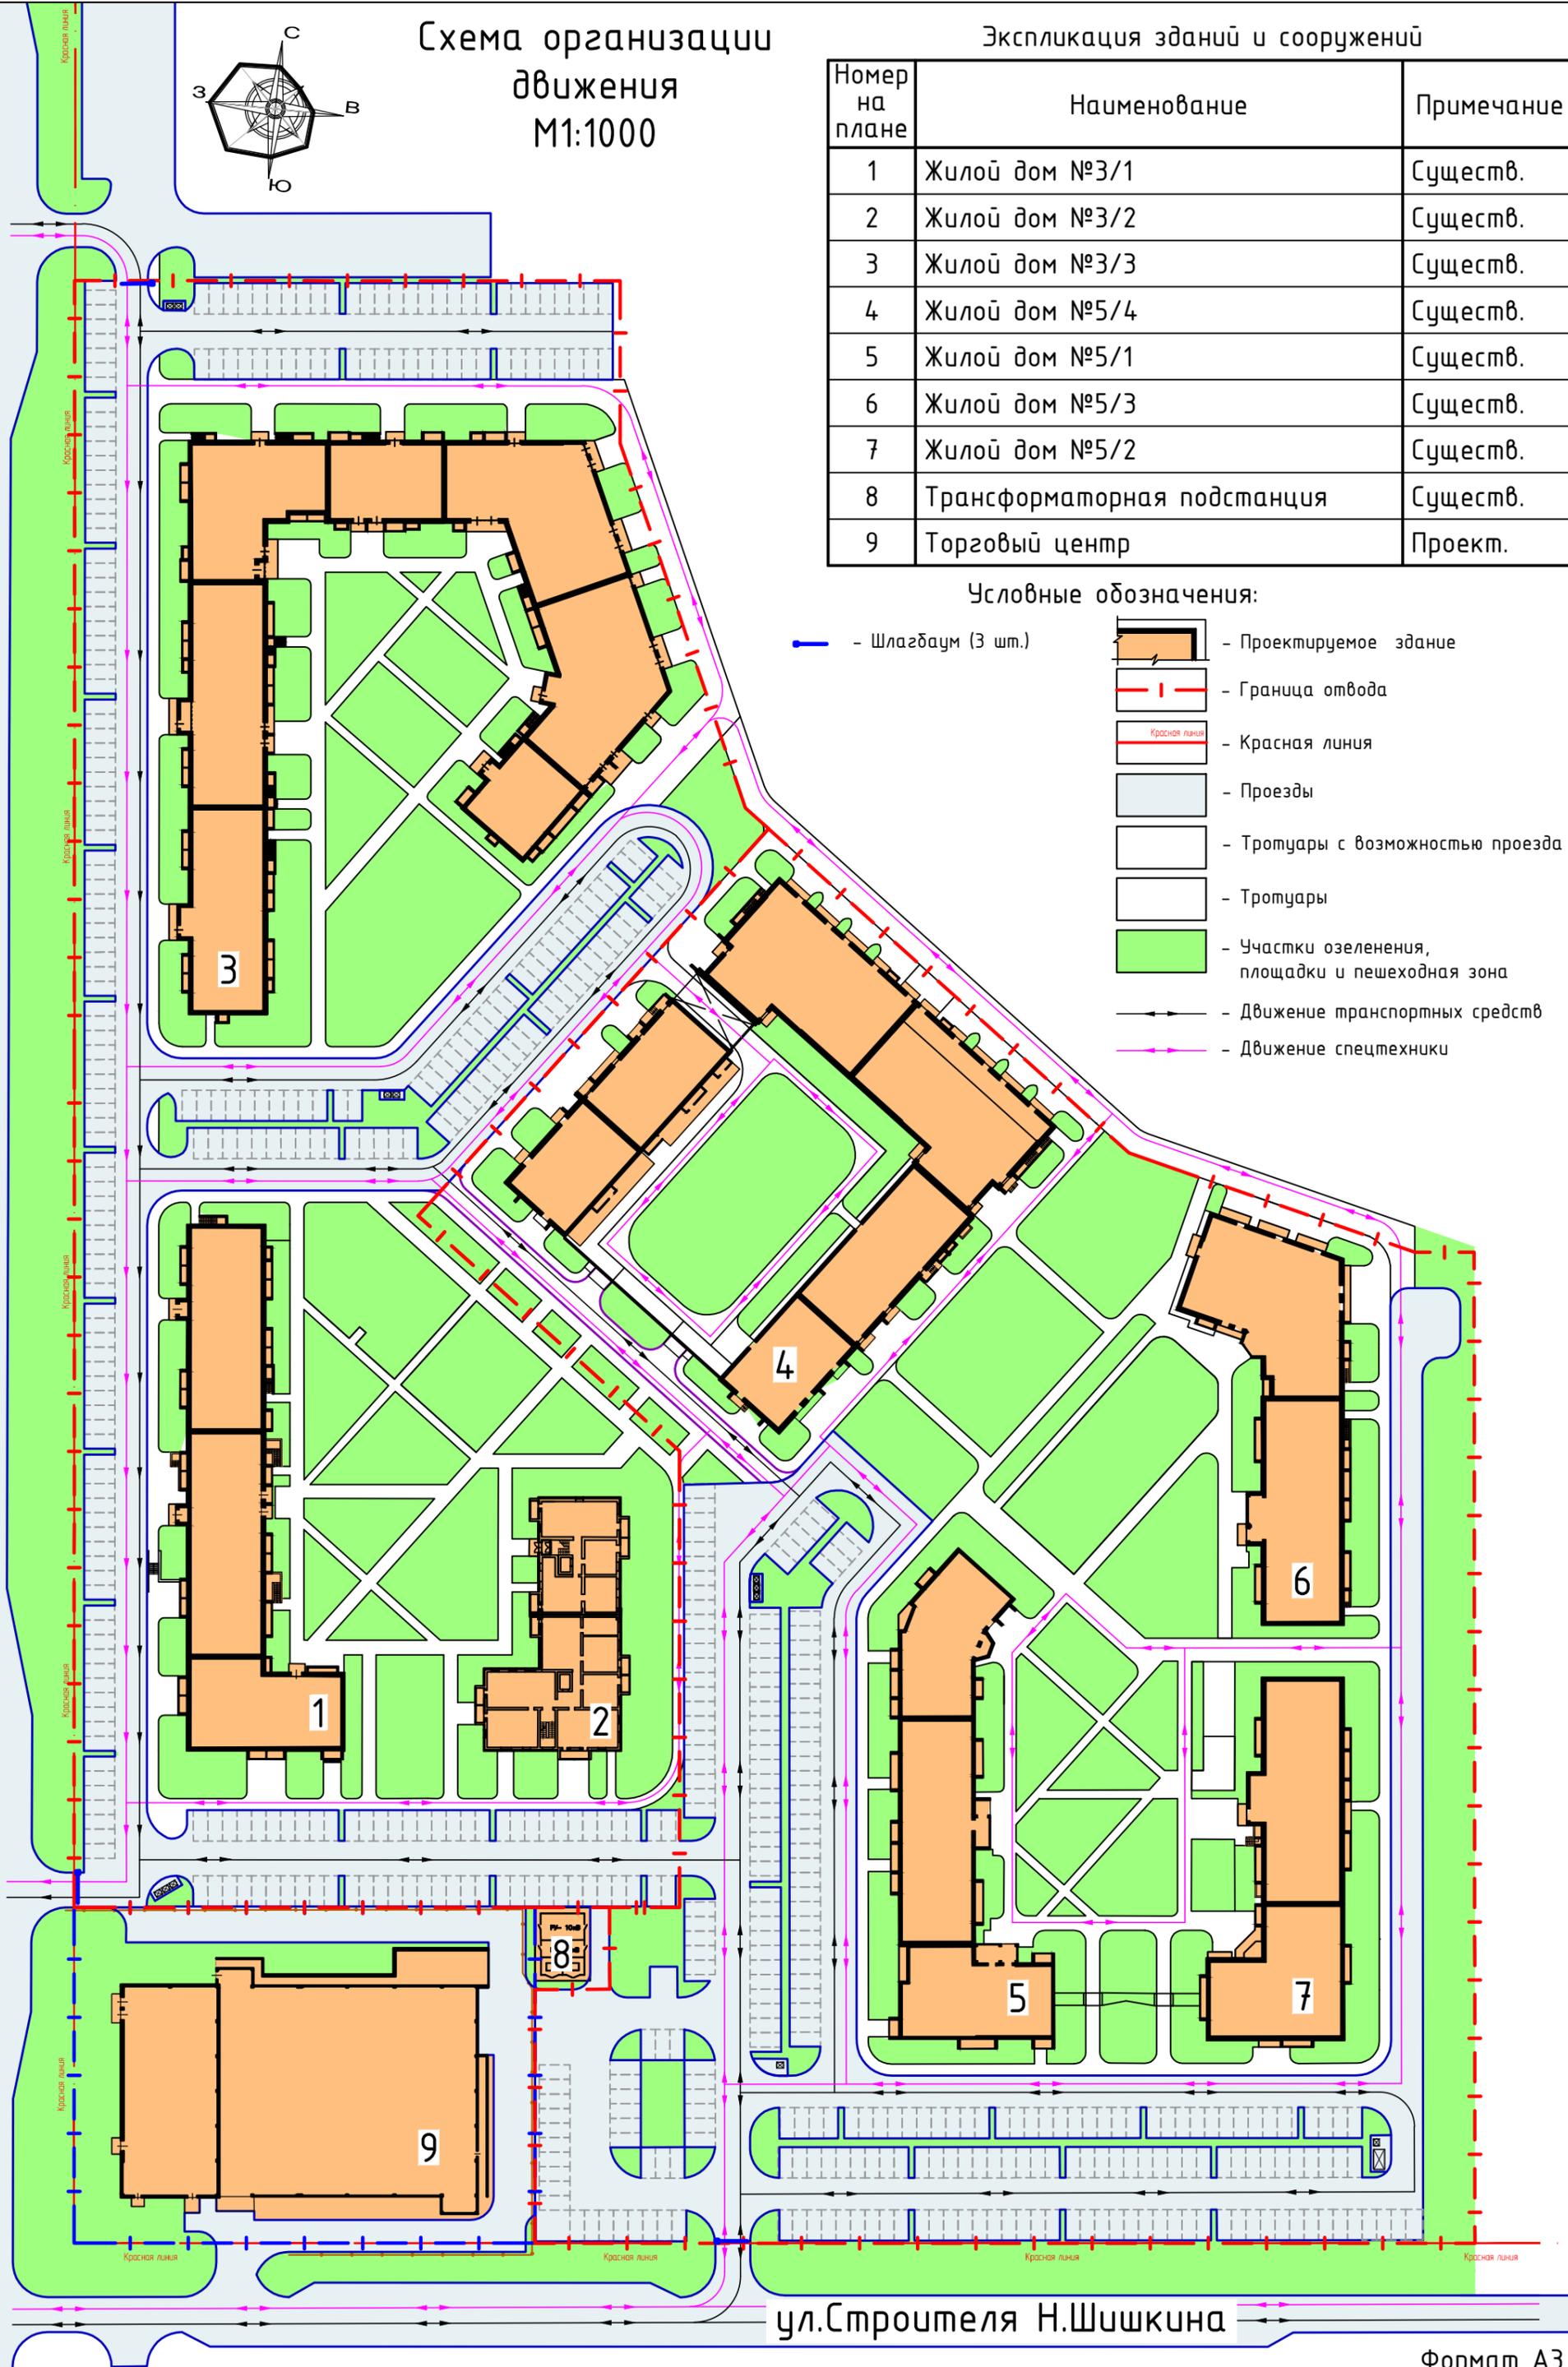

ул.Строителя Н.Шишкина