


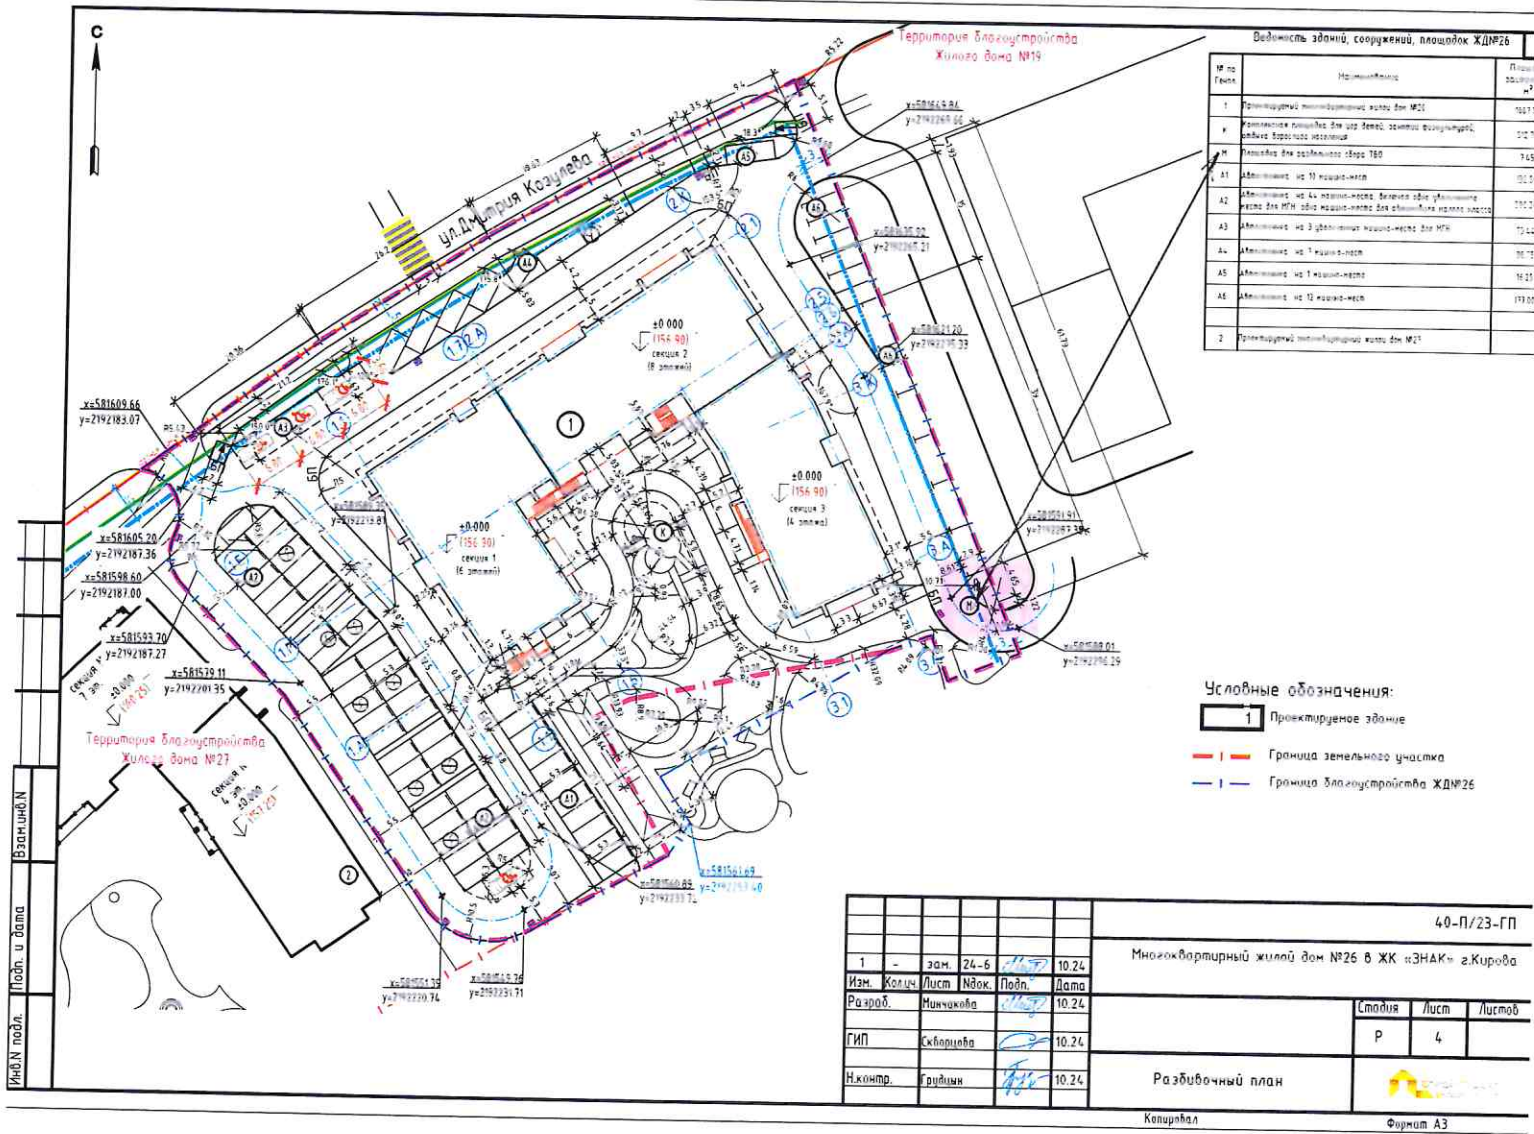

Ведомость зданий, сооружений, площадок ЖД №26		
№ по Генпл.	Назначение/описание	Площадь, кв. м
1	Проектируемый многоэтажный жилой дом №26	10071
2	Проектируемая площадка для авто стоянки, территории благоустройства, площадки для размещения объектов	510.7
3	Площадка для размещения объектов	9.65
4	Автомобильная стоянка на 10 машино-мест	100.51
A1	Автомобильная стоянка на 44 машино-места, включая 3 для инвалидов	100.51
A2	Автомобильная стоянка на 3 дополнительных машино-места для МПН	10.44
A3	Автомобильная стоянка на 1 машино-место	10.71
A4	Автомобильная стоянка на 1 машино-место	16.11
A5	Автомобильная стоянка на 12 машино-мест	119.01
2	Проектируемый многоэтажный жилой дом №27	

- Условные обозначения:
- 1 Проектируемое здание
 - — Граница земельного участка
 - — Граница благоустройства ЖД №26

						40-П/23-ГП		
1	-	зам.	24-6	МШ	10.24	Многоквартирный жилой дом №26 в ЖК «ЗНАК» г.Кирова		
Изм.	Коллч	Лист	Издк.	Подп.	Дата			
Разр.	Мягачкова			МШ	10.24	Студия		
ГИП	Скворцова			МШ	10.24	Р	4	Листов
Н.контр.	Грудица			МШ	10.24	Разбивочный план		
								
Копировал						Формат А3		