




Профиль П9
(Композит, RAL-9003)

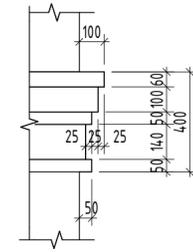


Фрагмент 1 (1 : 50)

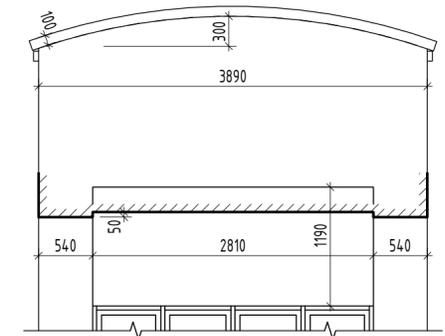




Фрагмент 2 (1 : 50)

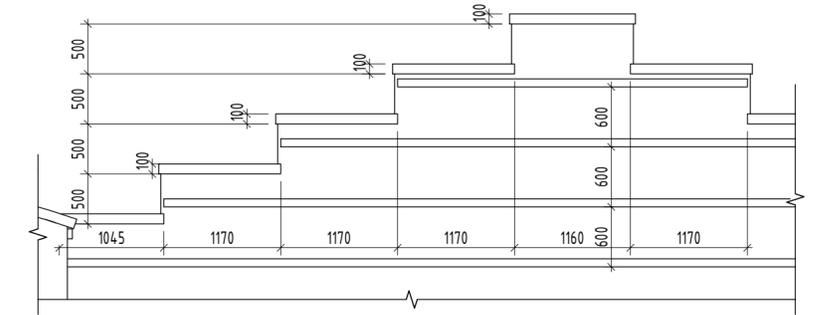

Профиль П10
(Штукатурный, Ceresit WHITE VI)

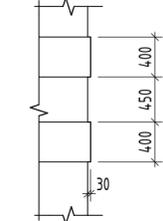



Профиль П1
(Штукатурный, Ceresit ET4)

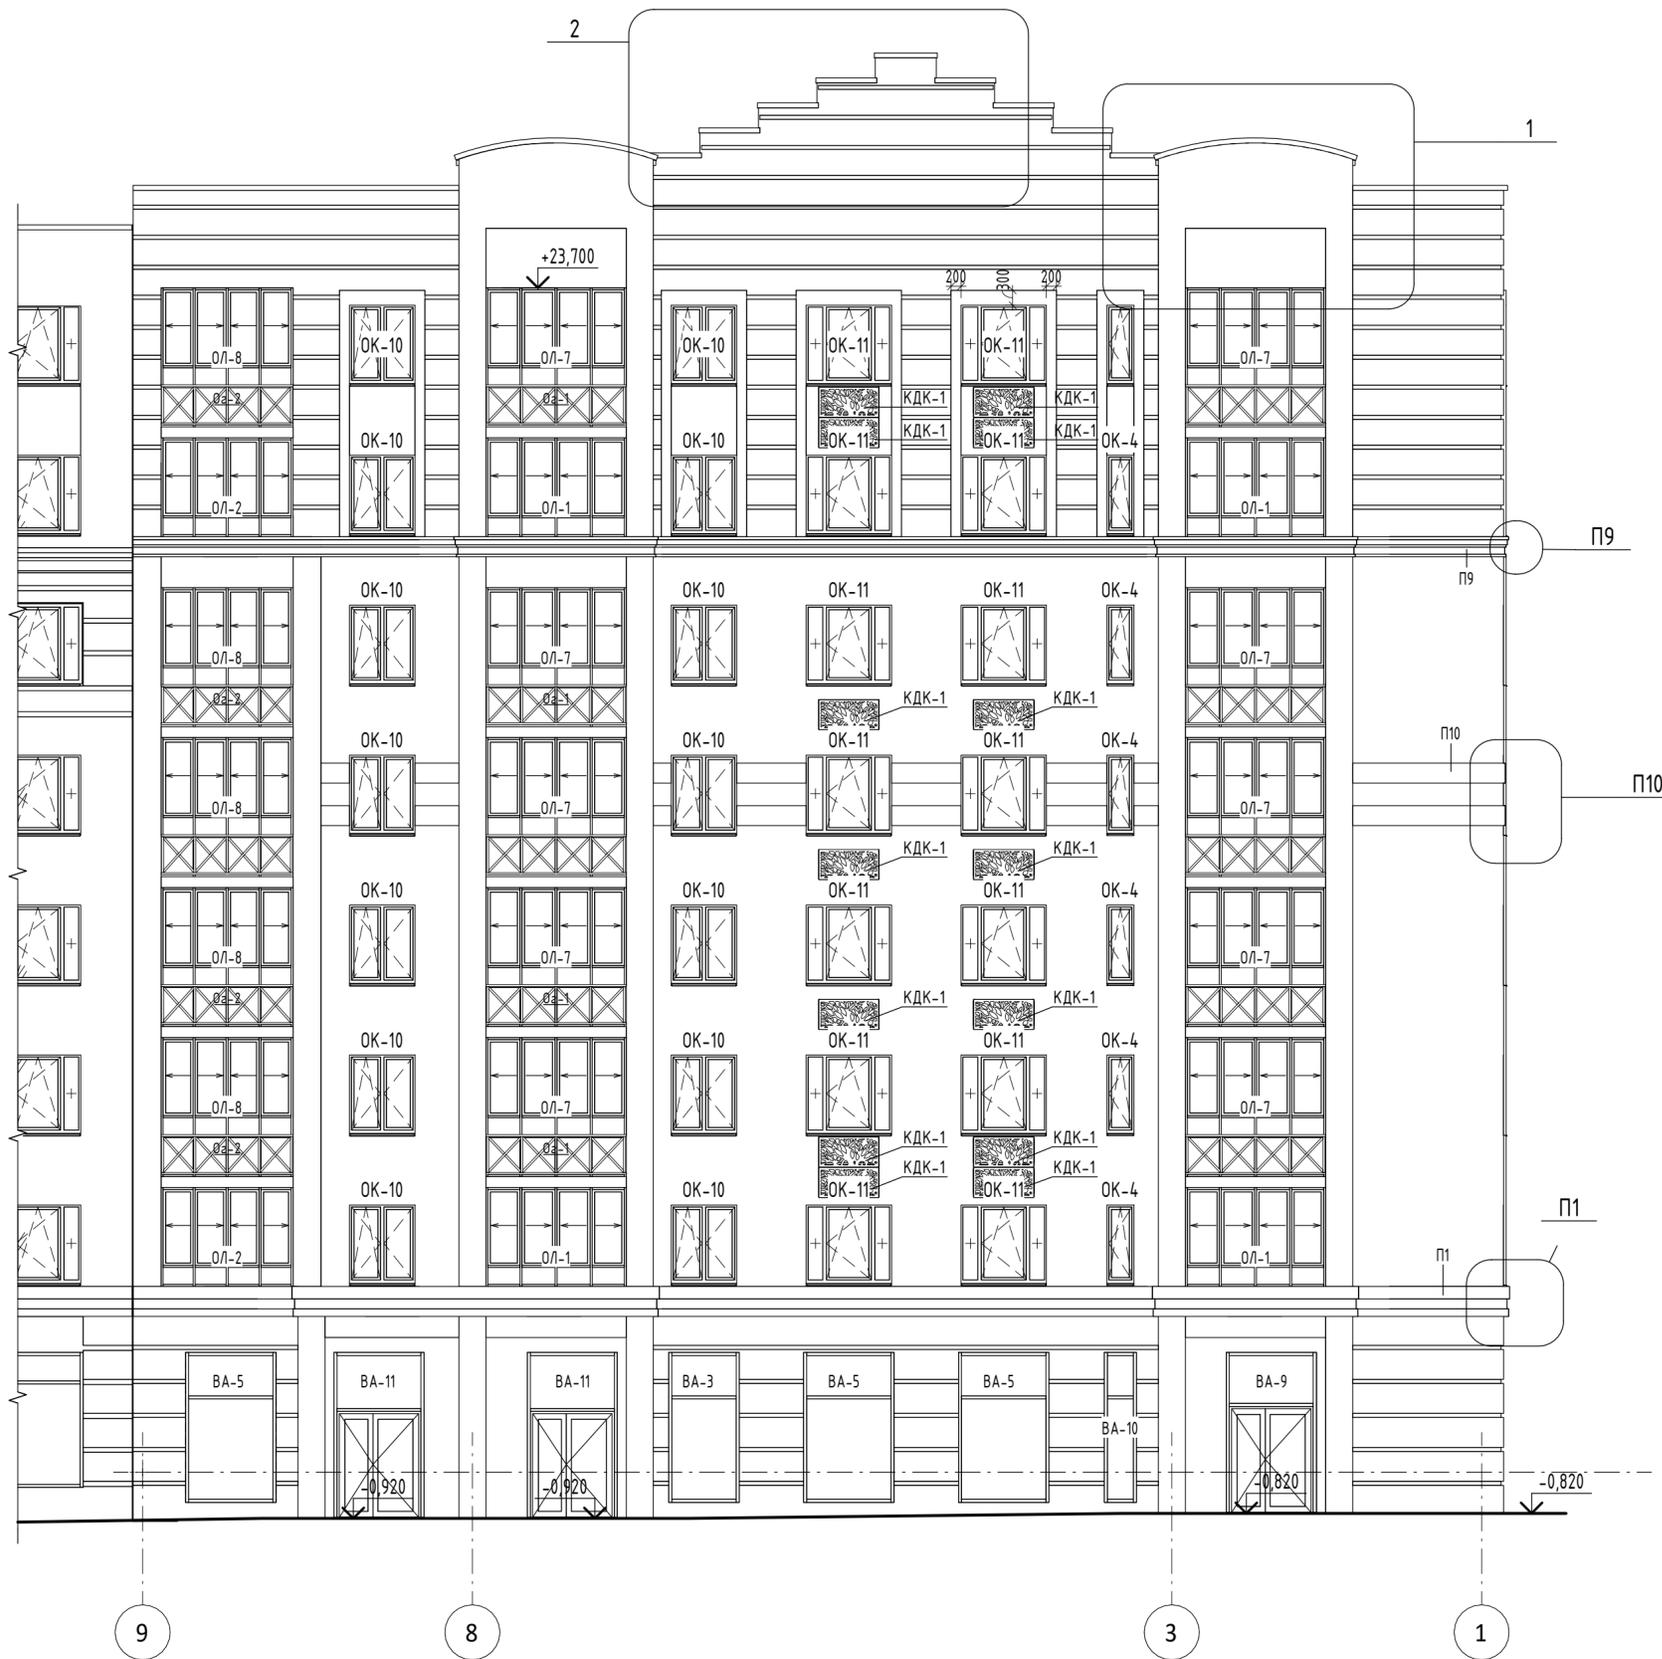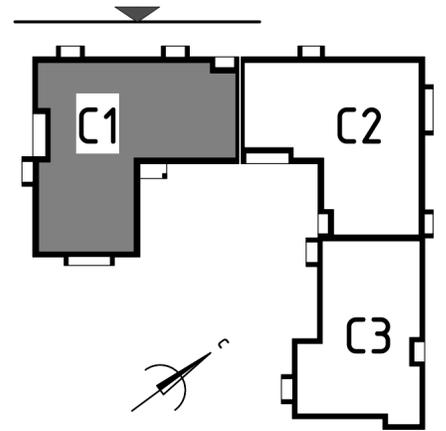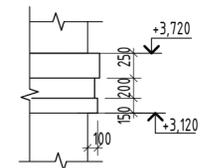

Согласовано				
Согласовано				
Инв. № подл.	Взам. инв. №	Подп. и дата		

12-П/23 – АР				
Многоквартирный жилой дом №24 в ЖК «Знак» г. Кирова				
2	--	зам.	24-2	25.01
Изм.	Кол.уч.	Лист	№ док.	Подп.
Разработал	Карепанов			2025.01.27
ГИП	Скворцова			
Н.Контр.	Грудцын			
Секция 1. Фасад 9-1				Стадия
				Лист
				Листов
				Р
				1
				Листов

Профиль П7 (1 : 20)
(Композит, RAL-7036, RAL-1036)

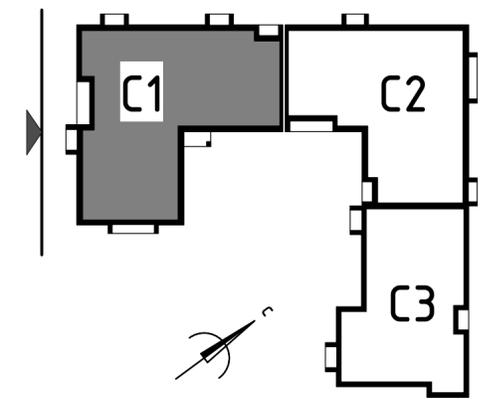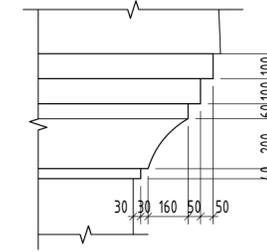


Согласовано				
Согласовано				
Взам. инв. №				
Подп. и дата				
Инв. № подл.				



12-П/23 - АР					
Многоквартирный жилой дом №24 в ЖК «Знак» г. Кирова					
2	--	зам.	24-2		25.01
Изм.	Кол.ч.	Лист	№ док.	Подп.	Дата
Разработал					
Разработал	Карепанов				2025.01.27
ГИП	Скворцова				
Н.Контр.	Грудцын				
Секция 1. Фасад Ж-А				Стадия	Лист
				Р	2
				Листов	
				СТРОЙПРОЕКТ ИНЖИНИРИНГ	



Фрагмент 3 (1 : 50)

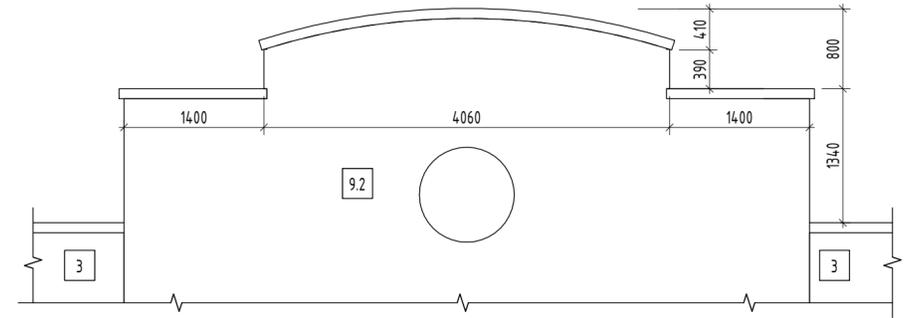



Профиль П8 (1 : 20)
(Штукатурный, Ceresit ET2)

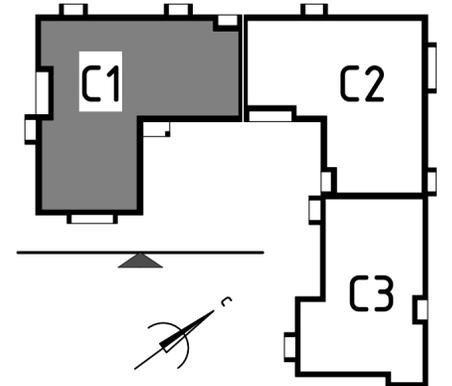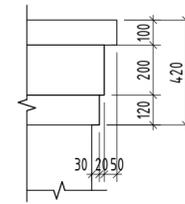

Согласовано					
Согласовано					
Инв. № подл.	Взам. инв. №	Подп. и дата			

12-П/23 - АР					
Многоквартирный жилой дом №24 в ЖК «Знак» г. Кирова					
2	--	зам.	24-2		25,01
Изм.	Кол.уч.	Лист	№ док.	Подп.	Дата
Разработал	Карепанов				2025.01.27
ГИП	Скворцова				
Н.Контр.	Грудцын				
Секция 1. Фасад 1-9					Стадия
					Лист
					Листов
					Р
					3
					Листов
					Листов


Согласовано					
Согласовано					
Инв. № подл.	Подп. и дата	Взам. инв. №			

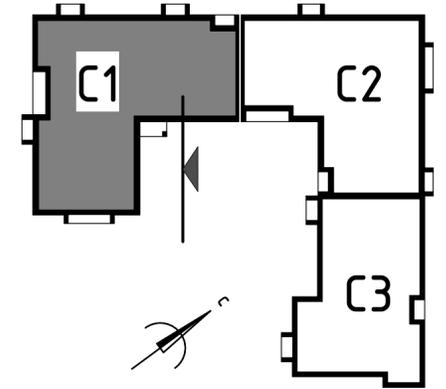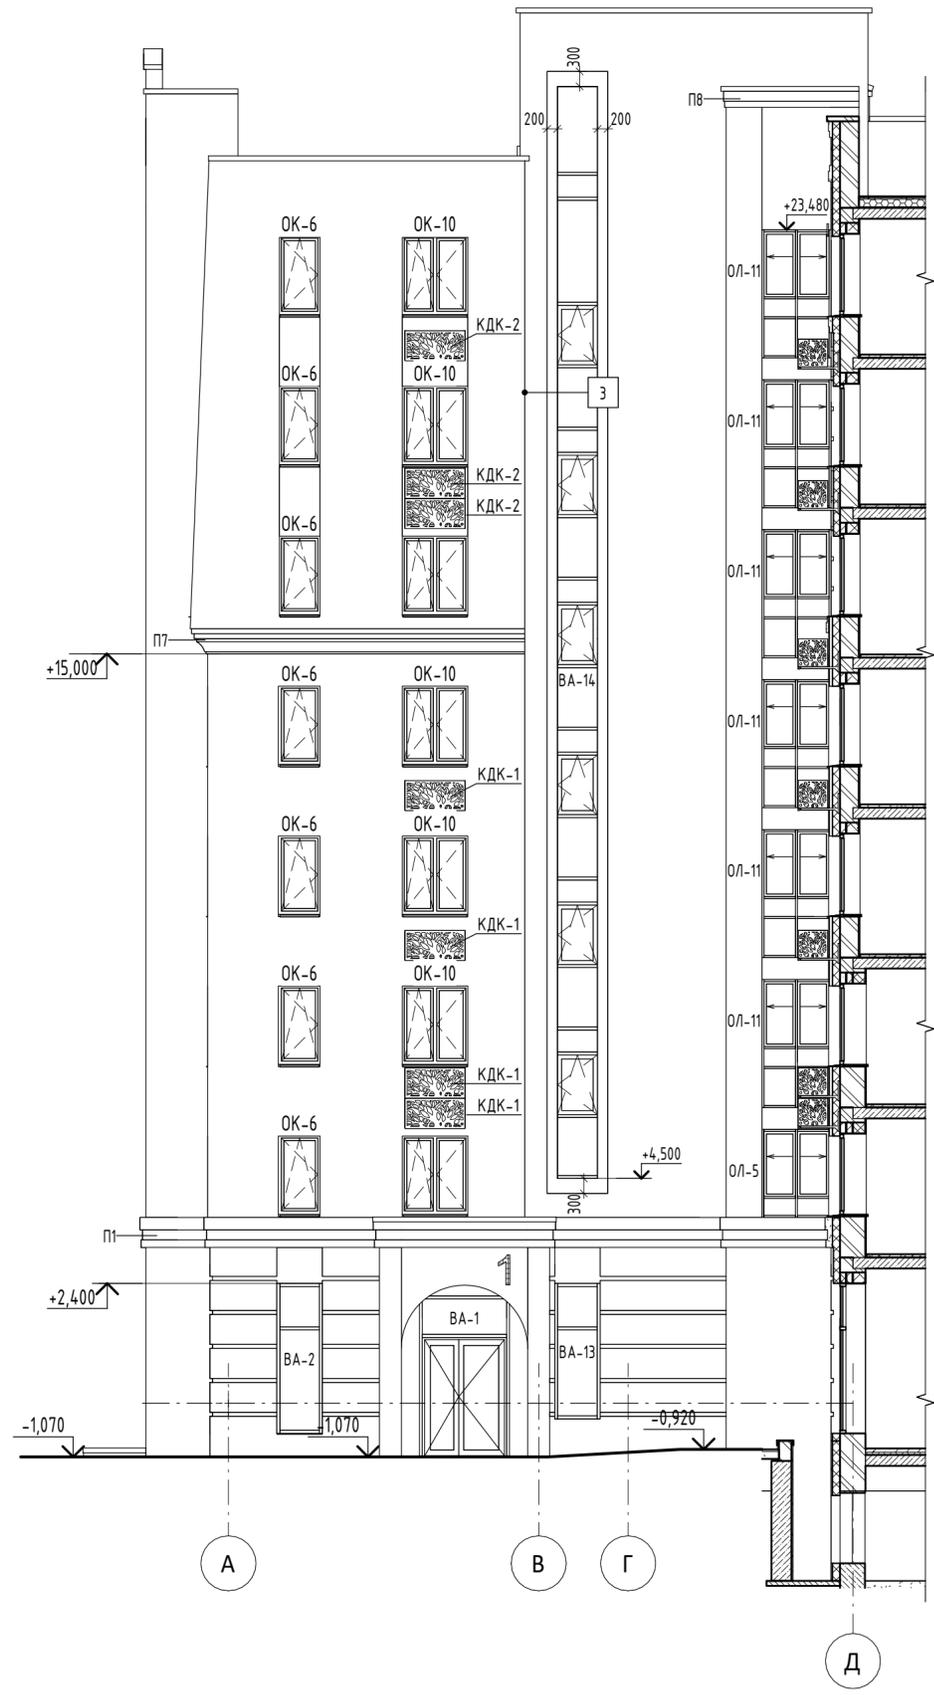



						12-П/23 - АР		
						Многоквартирный жилой дом №24 в ЖК «Знак» г. Кирова		
2	--	зам.	24-2		25,01			
Изм.	Кол.уч.	Лист	№ док.	Подп.	Дата			
Разработал	Карепанов				2025.01.27	Стадия	Лист	Листов
ГИП	Скворцова					Р	4	
Н.Контр.	Грудцын					Секция 1. Фасад А-Д		



Фрагмент 4 (1:50)

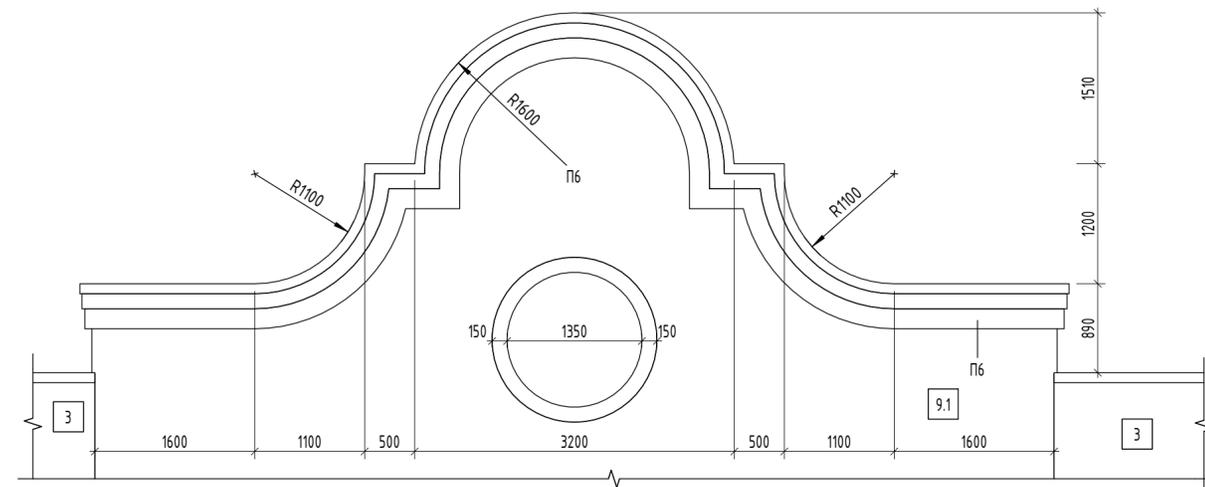

Профиль П6 (1:20)
(Композит, Ceresit WHITE VI)

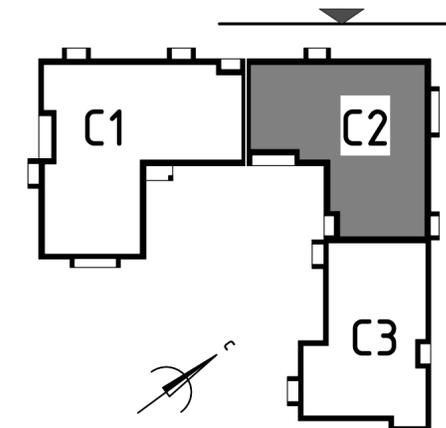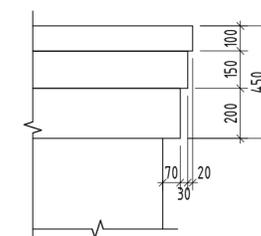

						12-П/23 - АР		
						Многоквартирный жилой дом №24 в ЖК «Знак» г. Кирова		
2	--	зам.	24-2		25,01			
Изм.	Кол.уч.	Лист	№ док.	Подп.	Дата			
Разработал								
Разработал	Карепанов				2025.01.27	Стадия	Лист	Листов
ГИП	Скворцова					Р	5	
Н.Контр.	Грудцын					Секция 2. Фасад 9-1		СТРОЙПРОЕКТ ИНЖИНИРИНГ


Согласовано

Согласовано



Взам. инв. №

Подп. и дата

Инв. № подл.

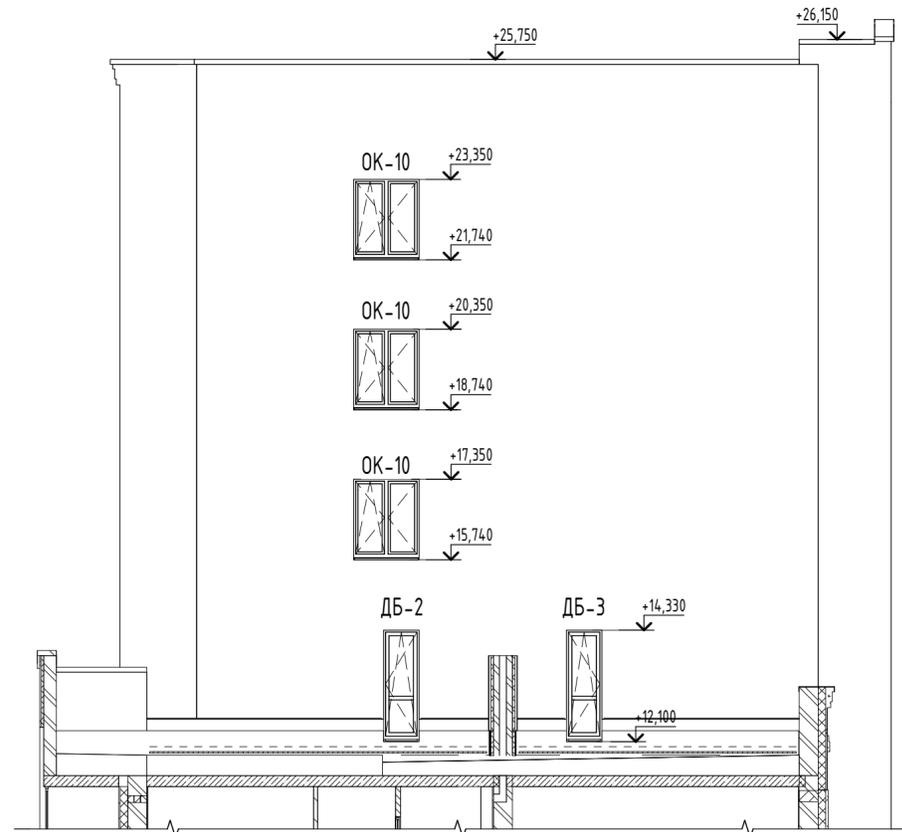

Профиль П5 (1 : 20)
(Штукатурный, Ceresit ET2)

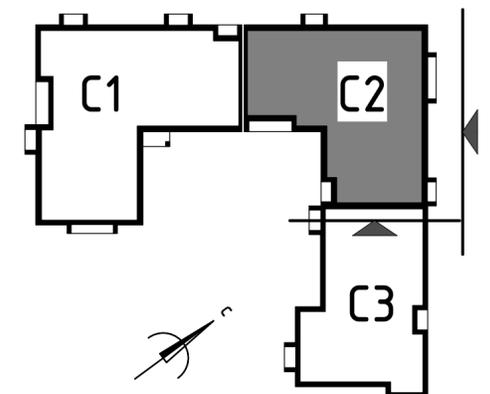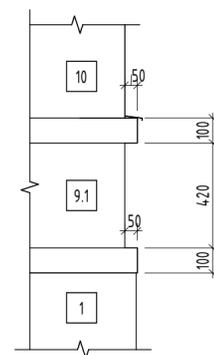




Согласовано					
Согласовано					
Инв. № подл.	Взам. инв. №	Подп. и дата			

12-П/23 - АР					
Многоквартирный жилой дом №24 в ЖК «Знак» г. Кирова					
2	--	зам.	24-2		25,01
Изм.	Кол.уч.	Лист	№ док.	Подп.	Дата
Разработал	Карепанов				2025.01.27
ГИП	Скворцова				
Н.Контр.	Грудцын				
Стадия				Лист	Листов
Р				6	
Секция 2. Фасад А-Ж				СТРОЙПРОЕКТ ИНЖИНИРИНГ	

Согласовано

Согласовано


Инв. № подл. Подп. и дата. Взам. инв. №

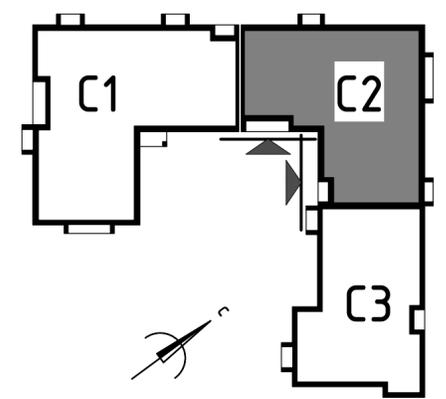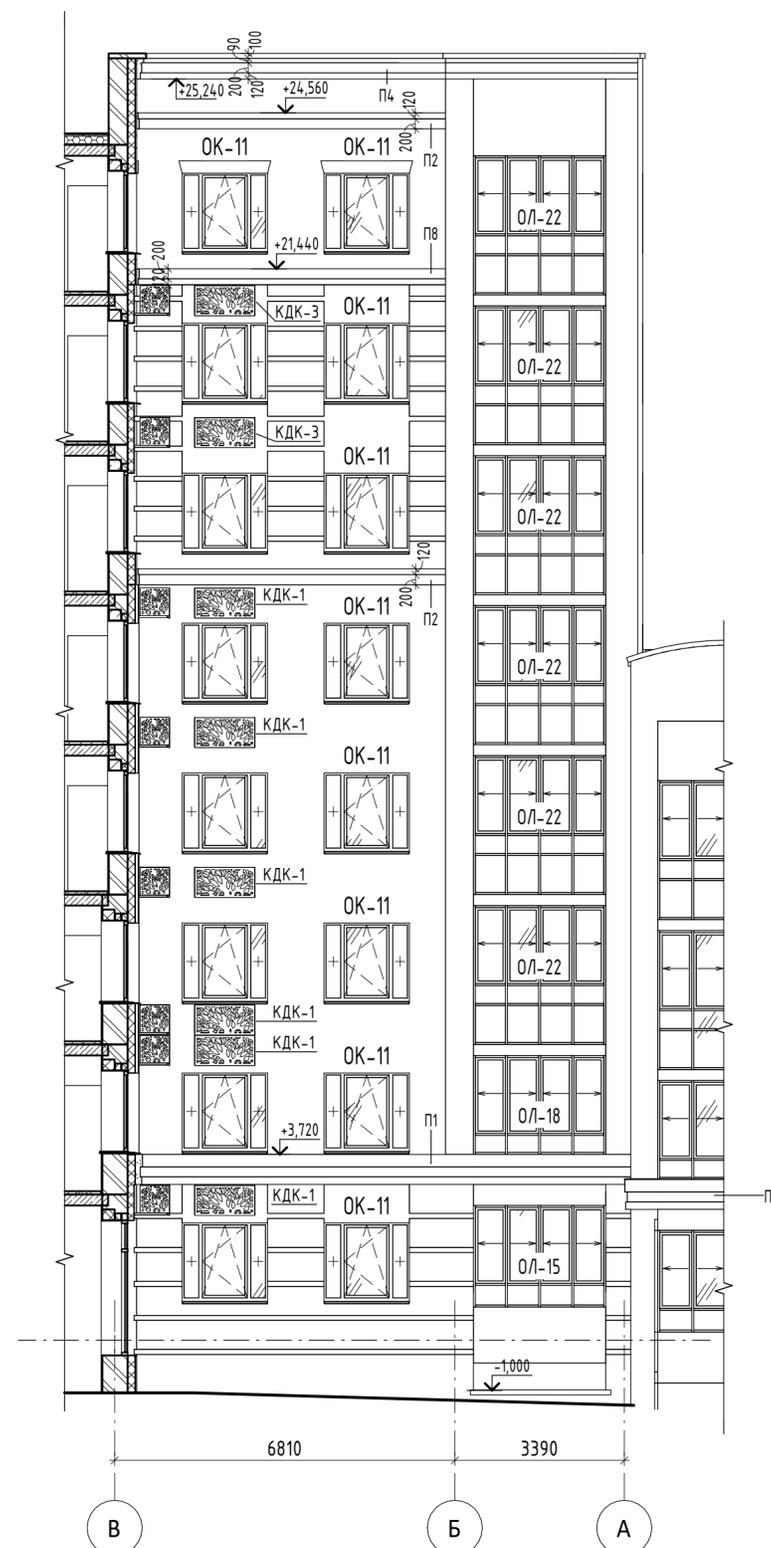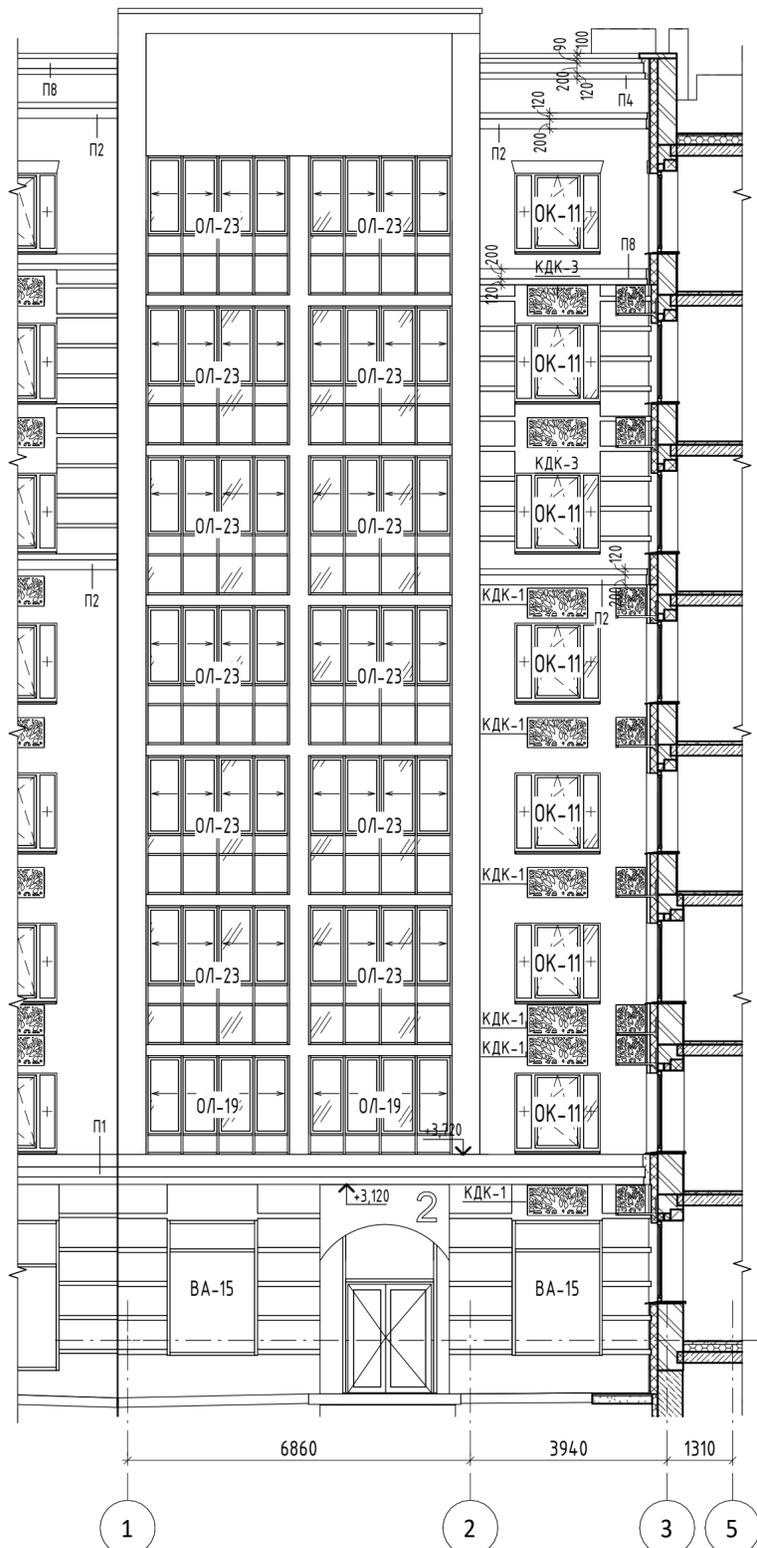


12-П/23 - AP					
Многоквартирный жилой дом №24 в ЖК «Знак» г. Кирова					
2	--	зам.	24-2		25.01
Изм.	Кол.уч.	Лист	№ док.	Подп.	Дата
Разработал					
Разработал	Карепанов				2025.01.27
ГИП	Скворцова				
Н.Контр.	Грудцын				
Секция 2. Фасад 1-3, В-А				Стадия	Лист
				Р	7
				Листов	
				СТРОЙПРОЕКТ ИНЖИНИРИНГ	

Согласовано



Взам. инв. №
Подп. и дата
Инв. № подл.

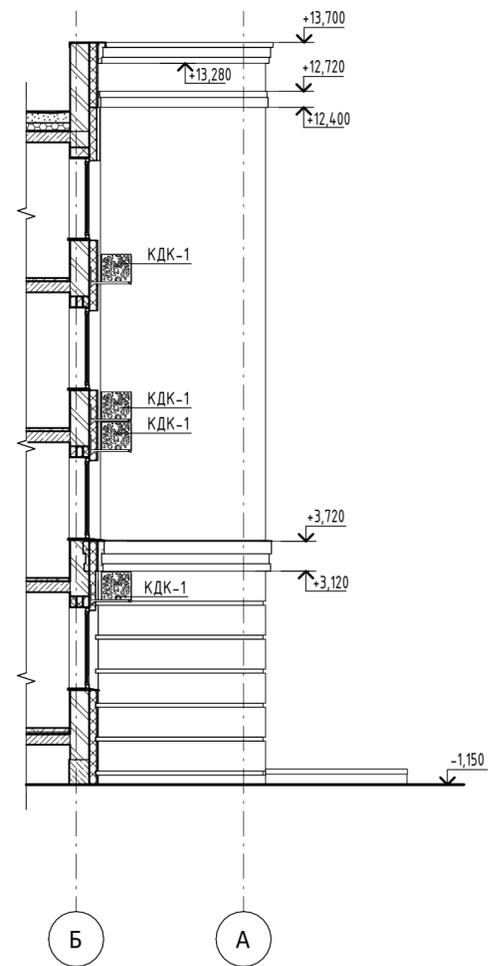

Профиль П4 (1:20)


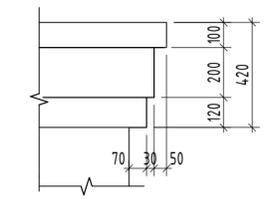


Профиль П2 (1:20)

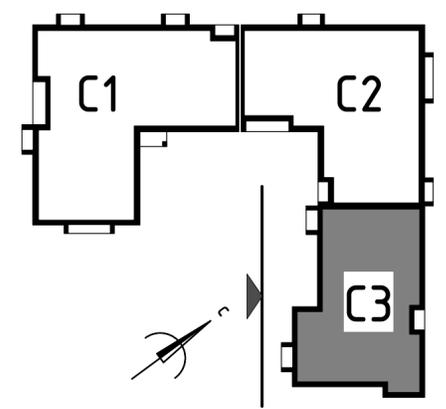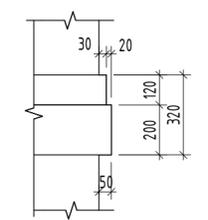

12-П/23 - АР						
Многоквартирный жилой дом №24 в ЖК «Знак» г. Кирова						
2	--	зам.	24-2		25,01	
Изм.	Кол.уч.	Лист	№ док.	Подп.	Дата	
Разработал						Стадия
Разработал	Карепанов			2025.01.27		Лист
ГИП	Скворцова					Листов
Н.Контр.	Грудцын					Р
Секция 3. Фасад 1-8						8
СТРОЙПРОЕКТ ИНЖИНИРИНГ						

Согласовано
Согласовано
Инв. № подл.
Подп. и дата
Взам. инв. №

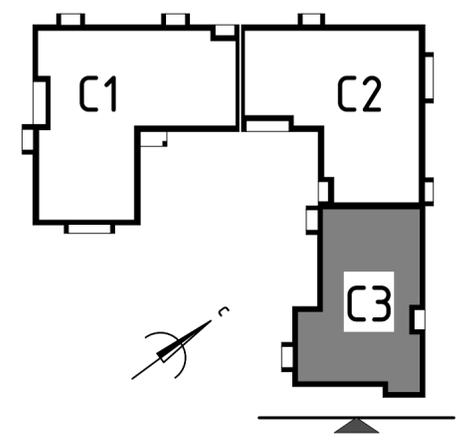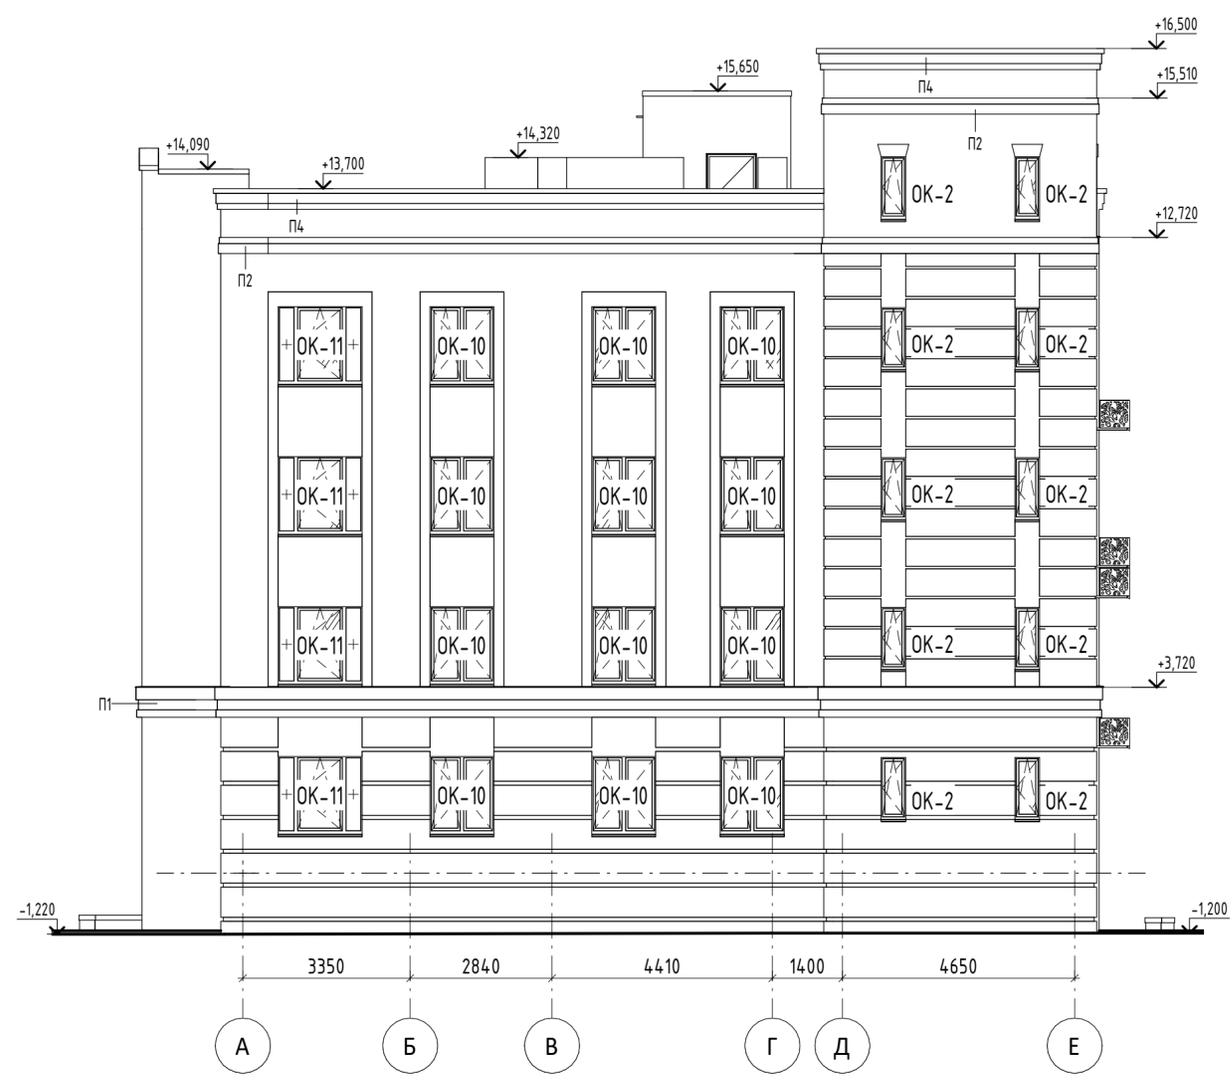

12-П/23 - AP					
Многоквартирный жилой дом №24 в ЖК «Знак» г. Кирова					
2	--	зам.	24-2		25,01
Изм.	Кол.уч.	Лист	№ док.	Подп.	Дата
Разработал	Карепанов				2025.01.27
ГИП	Скворцова				
Н.Контр.	Грудцын				
Секция 3. Фасад А-Е				Стадия	Лист
				Р	9
				Листов	
				СТРОЙПРОЕКТ ИНЖИНИРИНГ	