


Инв. № подл. Подп. и дата. Взам. инв. №. Согласовано

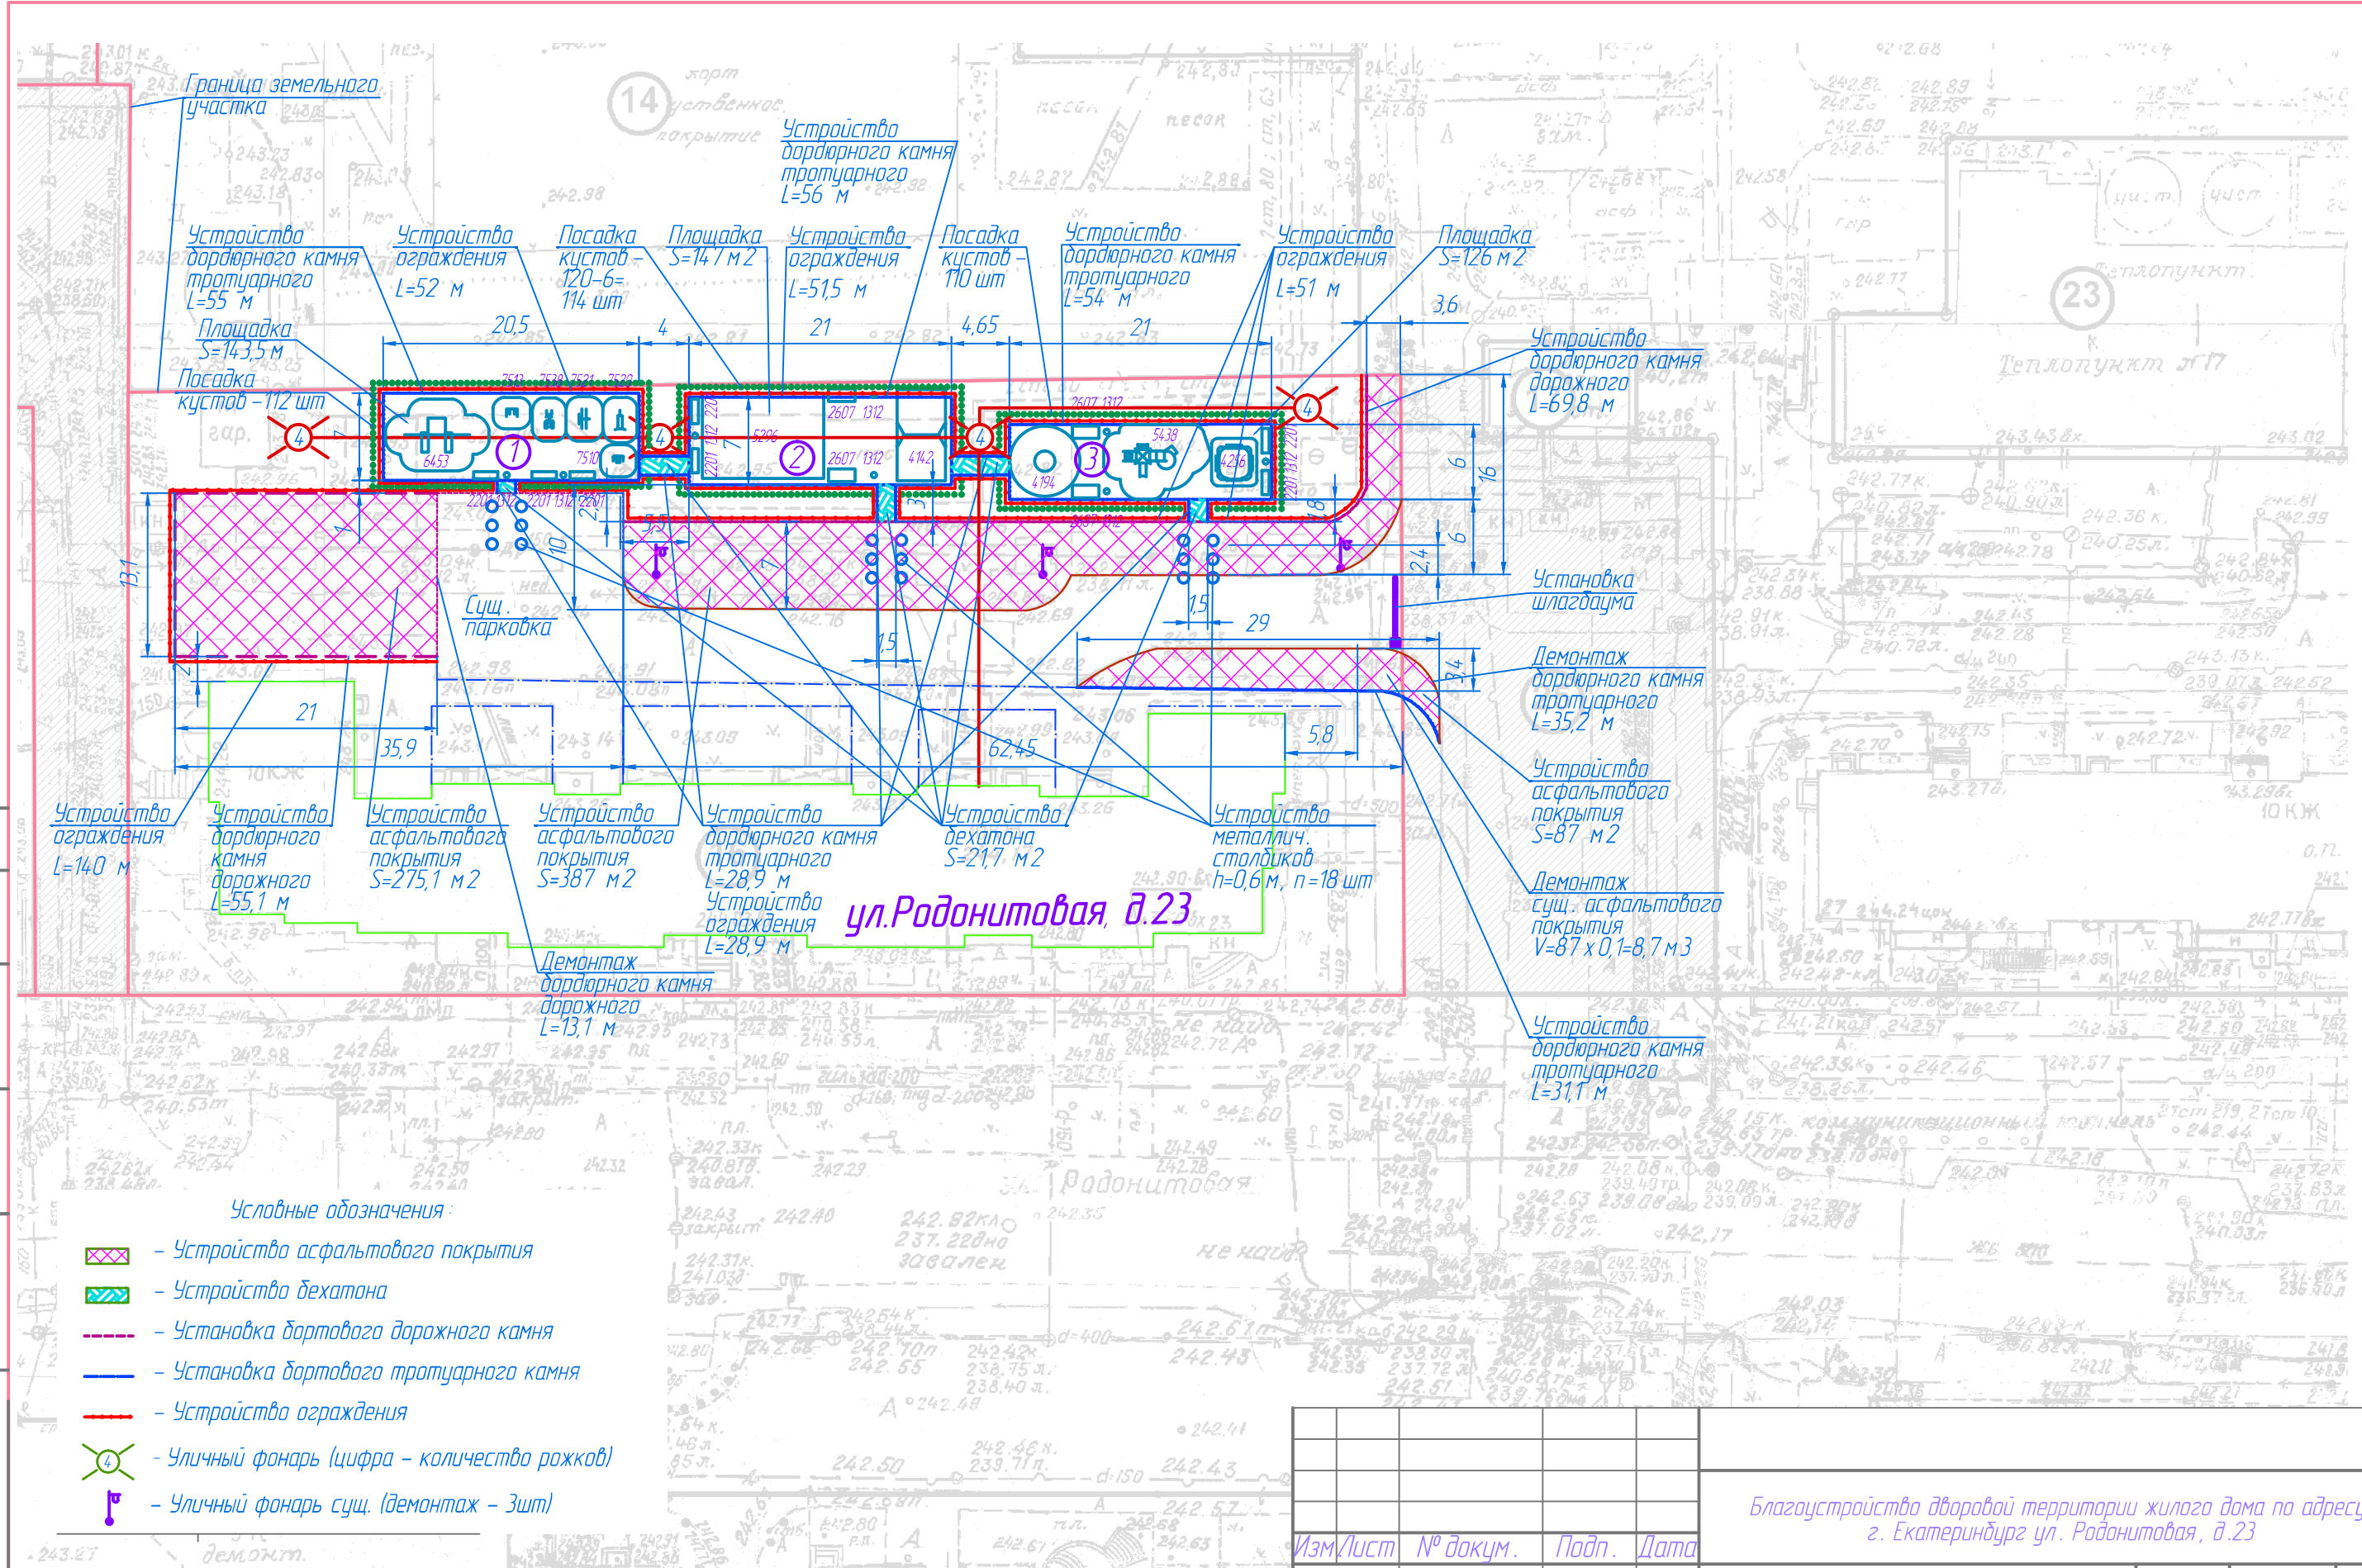

Условные обозначения:

- Устройство асфальтового покрытия
- Устройство гексатона
- Установка бортового дорожного камня
- Установка бортового тротуарного камня
- Устройство ограждения
- Уличный фонарь (цифра - количество рожков)
- Уличный фонарь сущ. (демонтаж - 3шт)

Изм/Лист	№ докум.	Подп.	Дата	Благоустройство дворовой территории жилого дома по адресу: г. Екатеринбург ул. Роднитовая, д. 23			
							Стадия
				Дворовая территория. План благоустройства	рп	1	
Н.контр.				Детские площадки №1-3 М 1:500			ООО "УК РЭМП УЖСК"
Проб.							
Разраб.	Михайлова						Формат А 3