




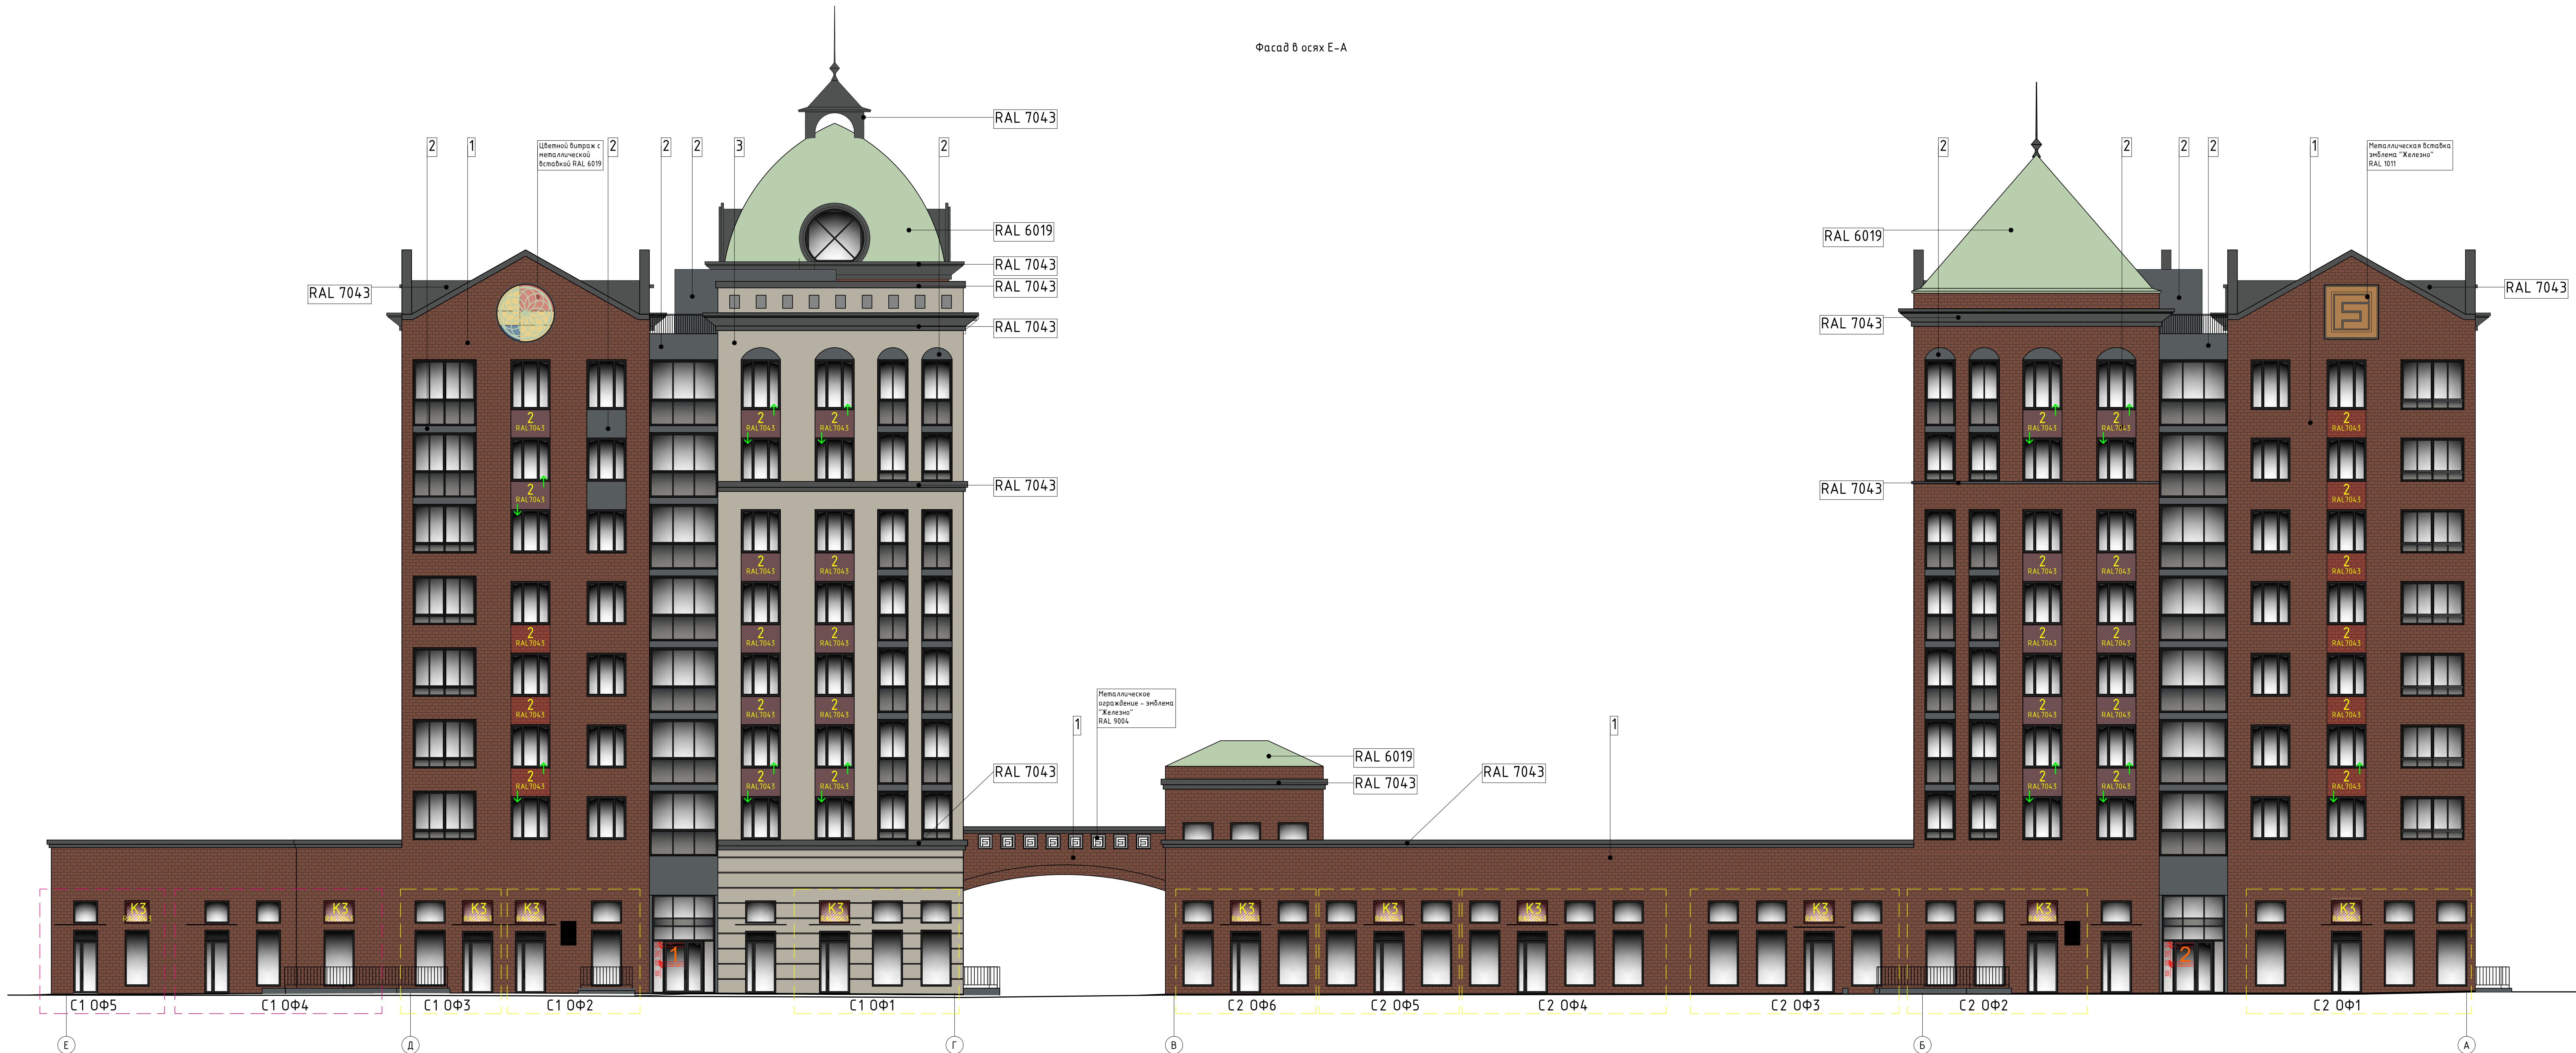

Условные обозначения:

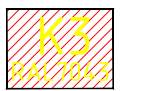


Зона расположения корзин под кондиционеры на один офис:
K3 – 1400x1050(h)

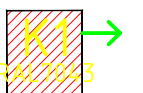


Зона расположения корзин под кондиционеры на один офис:
K1 – 1000x1200(h)



Зона расположения корзин под кондиционеры на два офиса:
K2 – 2000x1200(h)

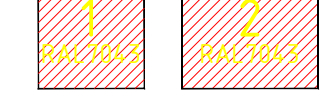

Зона расположения корзин под кондиционеры на одну квартиру:
1 – 1400x1250(h), 2 – 1800x1250(h)

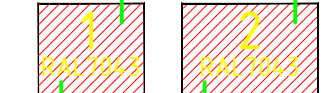

Зона расположения корзин под кондиционеры на две квартиры:
1 – 1400x1250(h), 2 – 1800x1250(h)

Цвет вентиляционных решеток и корзин под кондиционеры – RAL 7043
Расположение корзин сг./л/г
Пример реализации K1, K2 см./л/г


380-2021-AP					
Многоквартирный жилой дом №21 в жилом комплексе "ЗНАК" г. Кирова (9 очередь строительства)					
Изм.	Колуч.	Лист	№ док.	Подпись	Дата
Разработал	Левенцова				03.25
Проверил					
Н.контр.	Макришин				03.25
ГИП	Харин				03.25

Зоны расположения корзин под кондиционеры

000 "Масштаб"

Формат А2х3


Фасад в осях А-Е

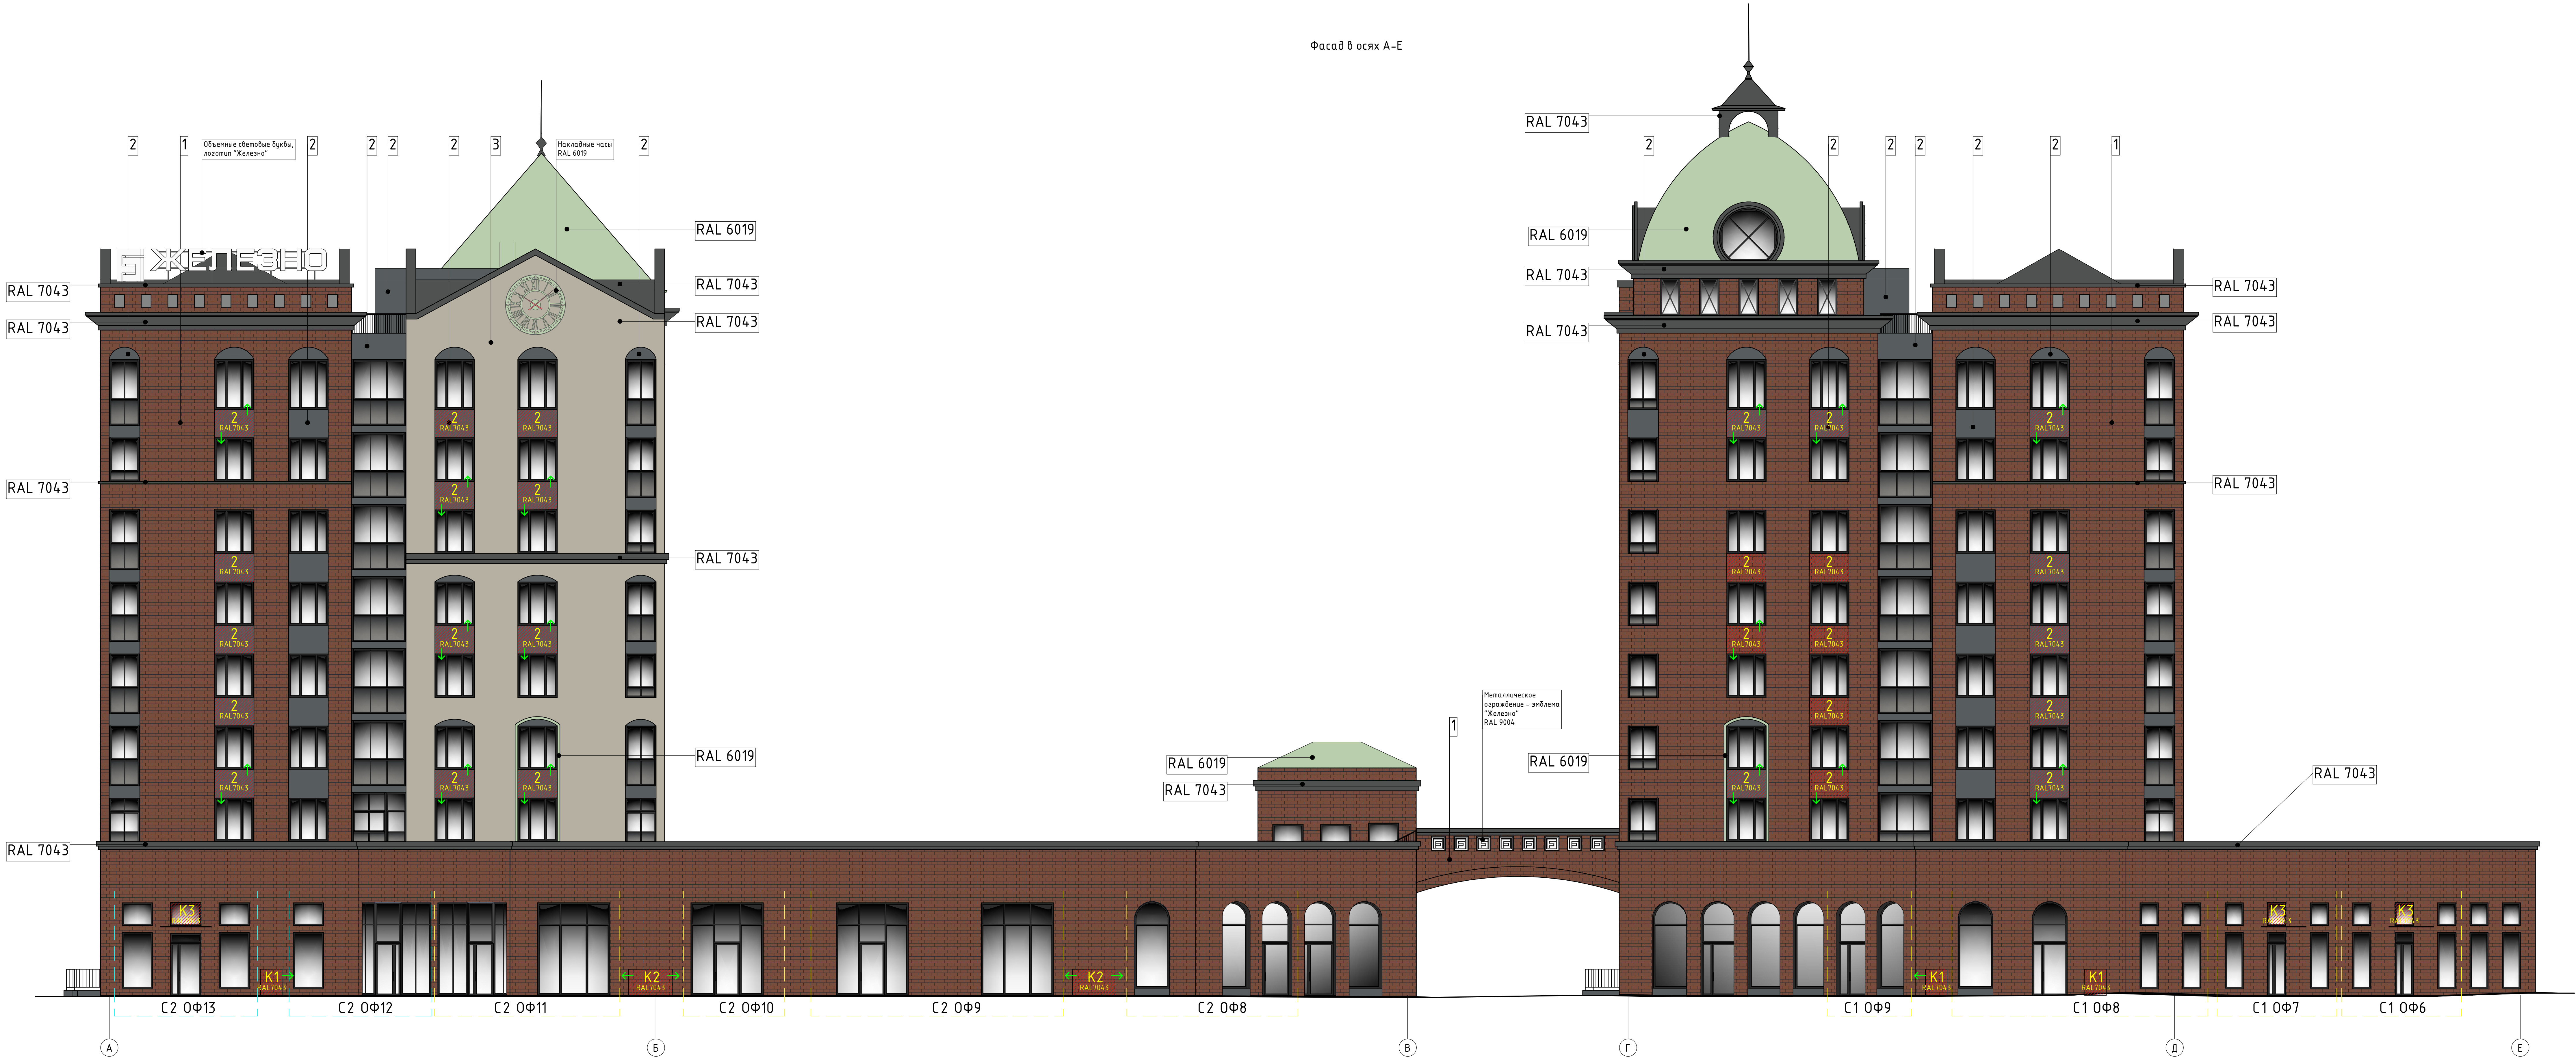


Условные обозначения:

	Зона расположения корзин под кондиционеры на один офис: K3 - 1400x1050(н)		Зона расположения корзин под кондиционеры на один офис: K1 - 1000x1200(н)		Зона расположения корзин под кондиционеры на два офиса: K2 - 2000x1200(н)		Зона расположения корзин под кондиционеры на одну квартиру: 1 - 1400x1250(н), 2 - 1800x1250(н)		Зона расположения корзин под кондиционеры на две квартиры: 1 - 1400x1250(н), 2 - 1800x1250(н)
						380-2021-AP		
						Многоквартирный жилой дом №21 в жилом комплексе "ЗНАК" г. Кирова (9 очередь строительства)		
Изм.	Кол-во	Лист	№ док.	Подпись	Дата			
Разработал	Левенцова				03.25			
Проверил								
						Стандия	Лист	Листов
						Р	2	
Н.контр.	Макришин				03.25	Зоны расположения корзин под кондиционеры		
ГИП	Харин				03.25			
						ООО "Масштаб"		

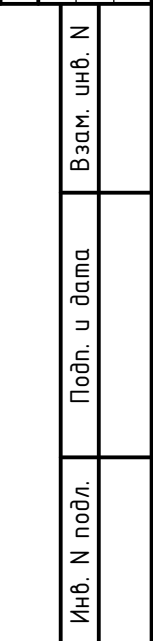[illegible]

Инв. N подл.

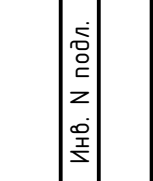Инв. N подл.

Составлено					
Изд. N подл.	Подп. и дата	Взам. инв. N			

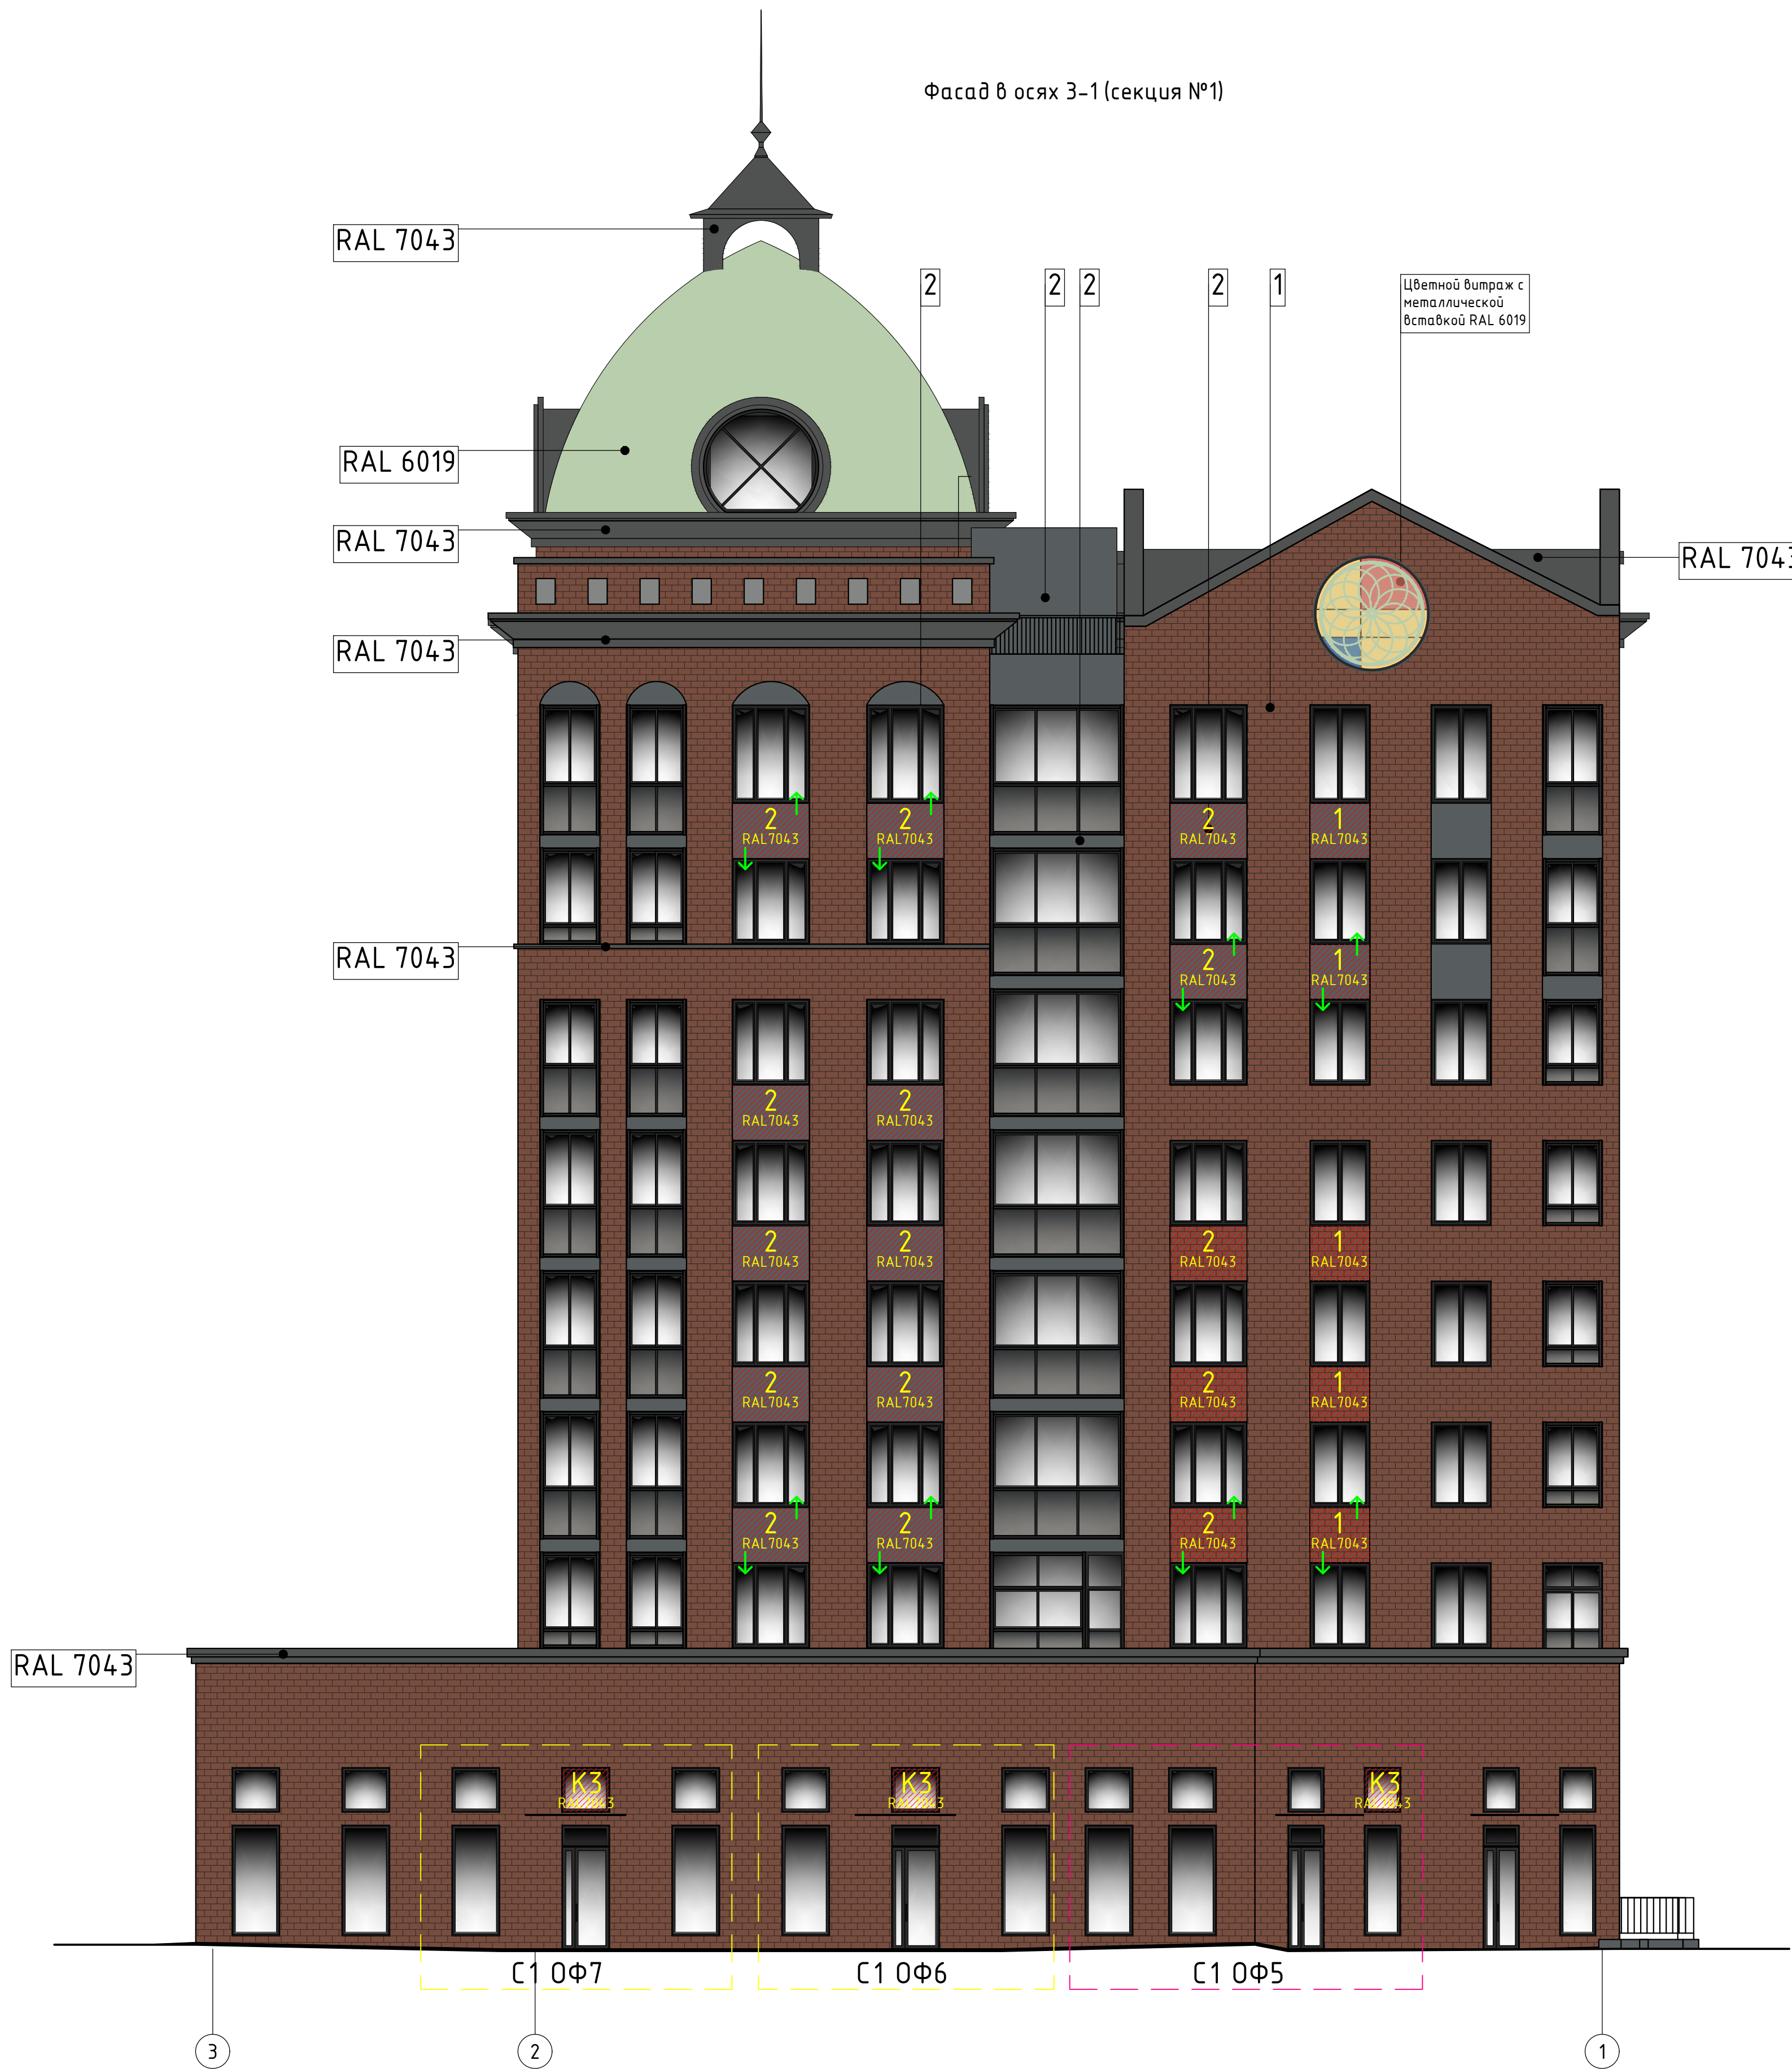

Условные обозначения:

	Зона расположения корзин под кондиционеры на один офис: K3 - 1400x1050(h)		Зона расположения корзин под кондиционеры на один офис: K1 - 1000x1200(h)		Зона расположения корзин под кондиционеры на два офиса: K2 - 2000x1200(h)
	Зона расположения корзин под кондиционеры на один офис: K1 - 1000x1200(h)		Зона расположения корзин под кондиционеры на два офиса: K2 - 2000x1200(h)		Зона расположения корзин под кондиционеры на один офис: K3 - 1400x1050(h)
						380-2021-AP		
						Многоквартирный жилой дом №21 в жилом комплексе "ZNAK" г. Кирова (9 очередь строительства)		
Изм.	Кол.ч.	Лист	№ док.	Подпись	Дата			
Разработал		Леденцова			03.25		Стадия	Лист
Проверил							Р	4
Н.контр.		Макрушин			03.25	Зоны расположения корзин под кондиционеры	000 "Масштаб"	
ГИП		Харин		03.25				

Фасад в осях 1-3 (секция №2)

Условные обозначения:

Зона расположения корзин под кондиционеры на один офис: K3 - 1400x1050(h)

Зона расположения корзин под кондиционеры на один офис: K1 - 1000x1200(h)

Зона расположения корзин под кондиционеры на два офиса: K2 - 2000x1200(h)

Зона расположения корзин под кондиционеры на одну квартиру: 1 - 1400x1250(h); 2 - 1800x1250(h)

Зона расположения корзин под кондиционеры на две квартиры: 1 - 1400x1250(h); 2 - 1800x1250(h)

Цвет вентиляционных решеток и корзин под кондиционеры - RAL 7043

Рисунок перфорации корзин см.Л7

Пример реализации K1, K2 см.Л8

Изм.	Кол.ч.	Лист	№ док.	Подпись	Дата
Разработал	Леденцова				03.25
Проверил					
Н.контр.	Макрушин				03.25
ГИП	Харин				03.25

380-2021-AP

Многоквартирный жилой дом №21 в жилом комплексе "ZNAK" г. Кирова (9 очередь строительства)

Стадия Лист Листов

Р 5


Зоны расположения корзин под кондиционеры

ООО "Масштаб"

Формат А1

RAL 7043

3

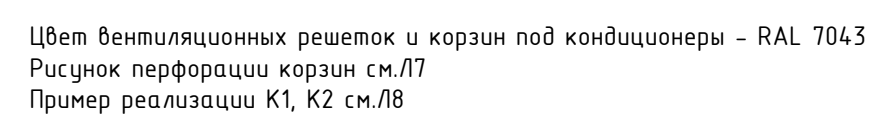[illegible]

Фасад в осях 1-3 (секция №2)

RAL 6019

RAL 7043

ЖЕЛЕЗНО

Объемные световые буквы, логотип "Железно"

RAL 7043

RAL 7043

RAL 7043

1

2

3

С2 ОФ14

Условные обозначения:

Зона расположения корзин под кондиционеры на один офис:
K3 - 1400x1050(h)

Зона расположения корзин под кондиционеры на два офиса:
K1 - 1000x1200(h)

Зона расположения корзин под кондиционеры на два офиса:
K2 - 2000x1200(h)

Зона расположения корзин под кондиционеры на одну квартиру:
1 - 1400x1250(h); 2 - 1800x1250(h)

Зона расположения корзин под кондиционеры на две квартиры:
1 - 1400x1250(h); 2 - 1800x1250(h)

Цвет вентиляционных решеток и корзин под кондиционеры - RAL 7043
Рисунок перфорации корзин см./Л7
Пример реализации K1, K2 см./Л8

Изм.	Кол.ч.	Лист	№ док.	Подпись	Дата
Разработал	Леденцова				03.25
Проверил					
Н.контр.	Макрушин				03.25
ГИП	Харин				03.25

380-2021-AP

Многоквартирный жилой дом №21
в жилом комплексе "ZNAK" г. Кирова (9 очередь строительства)

Стадия Лист Листов


P 5

Зоны расположения корзин под кондиционеры

ООО "Масштаб"

Формат А1


Фасад в осях 3-1 (секция №2)

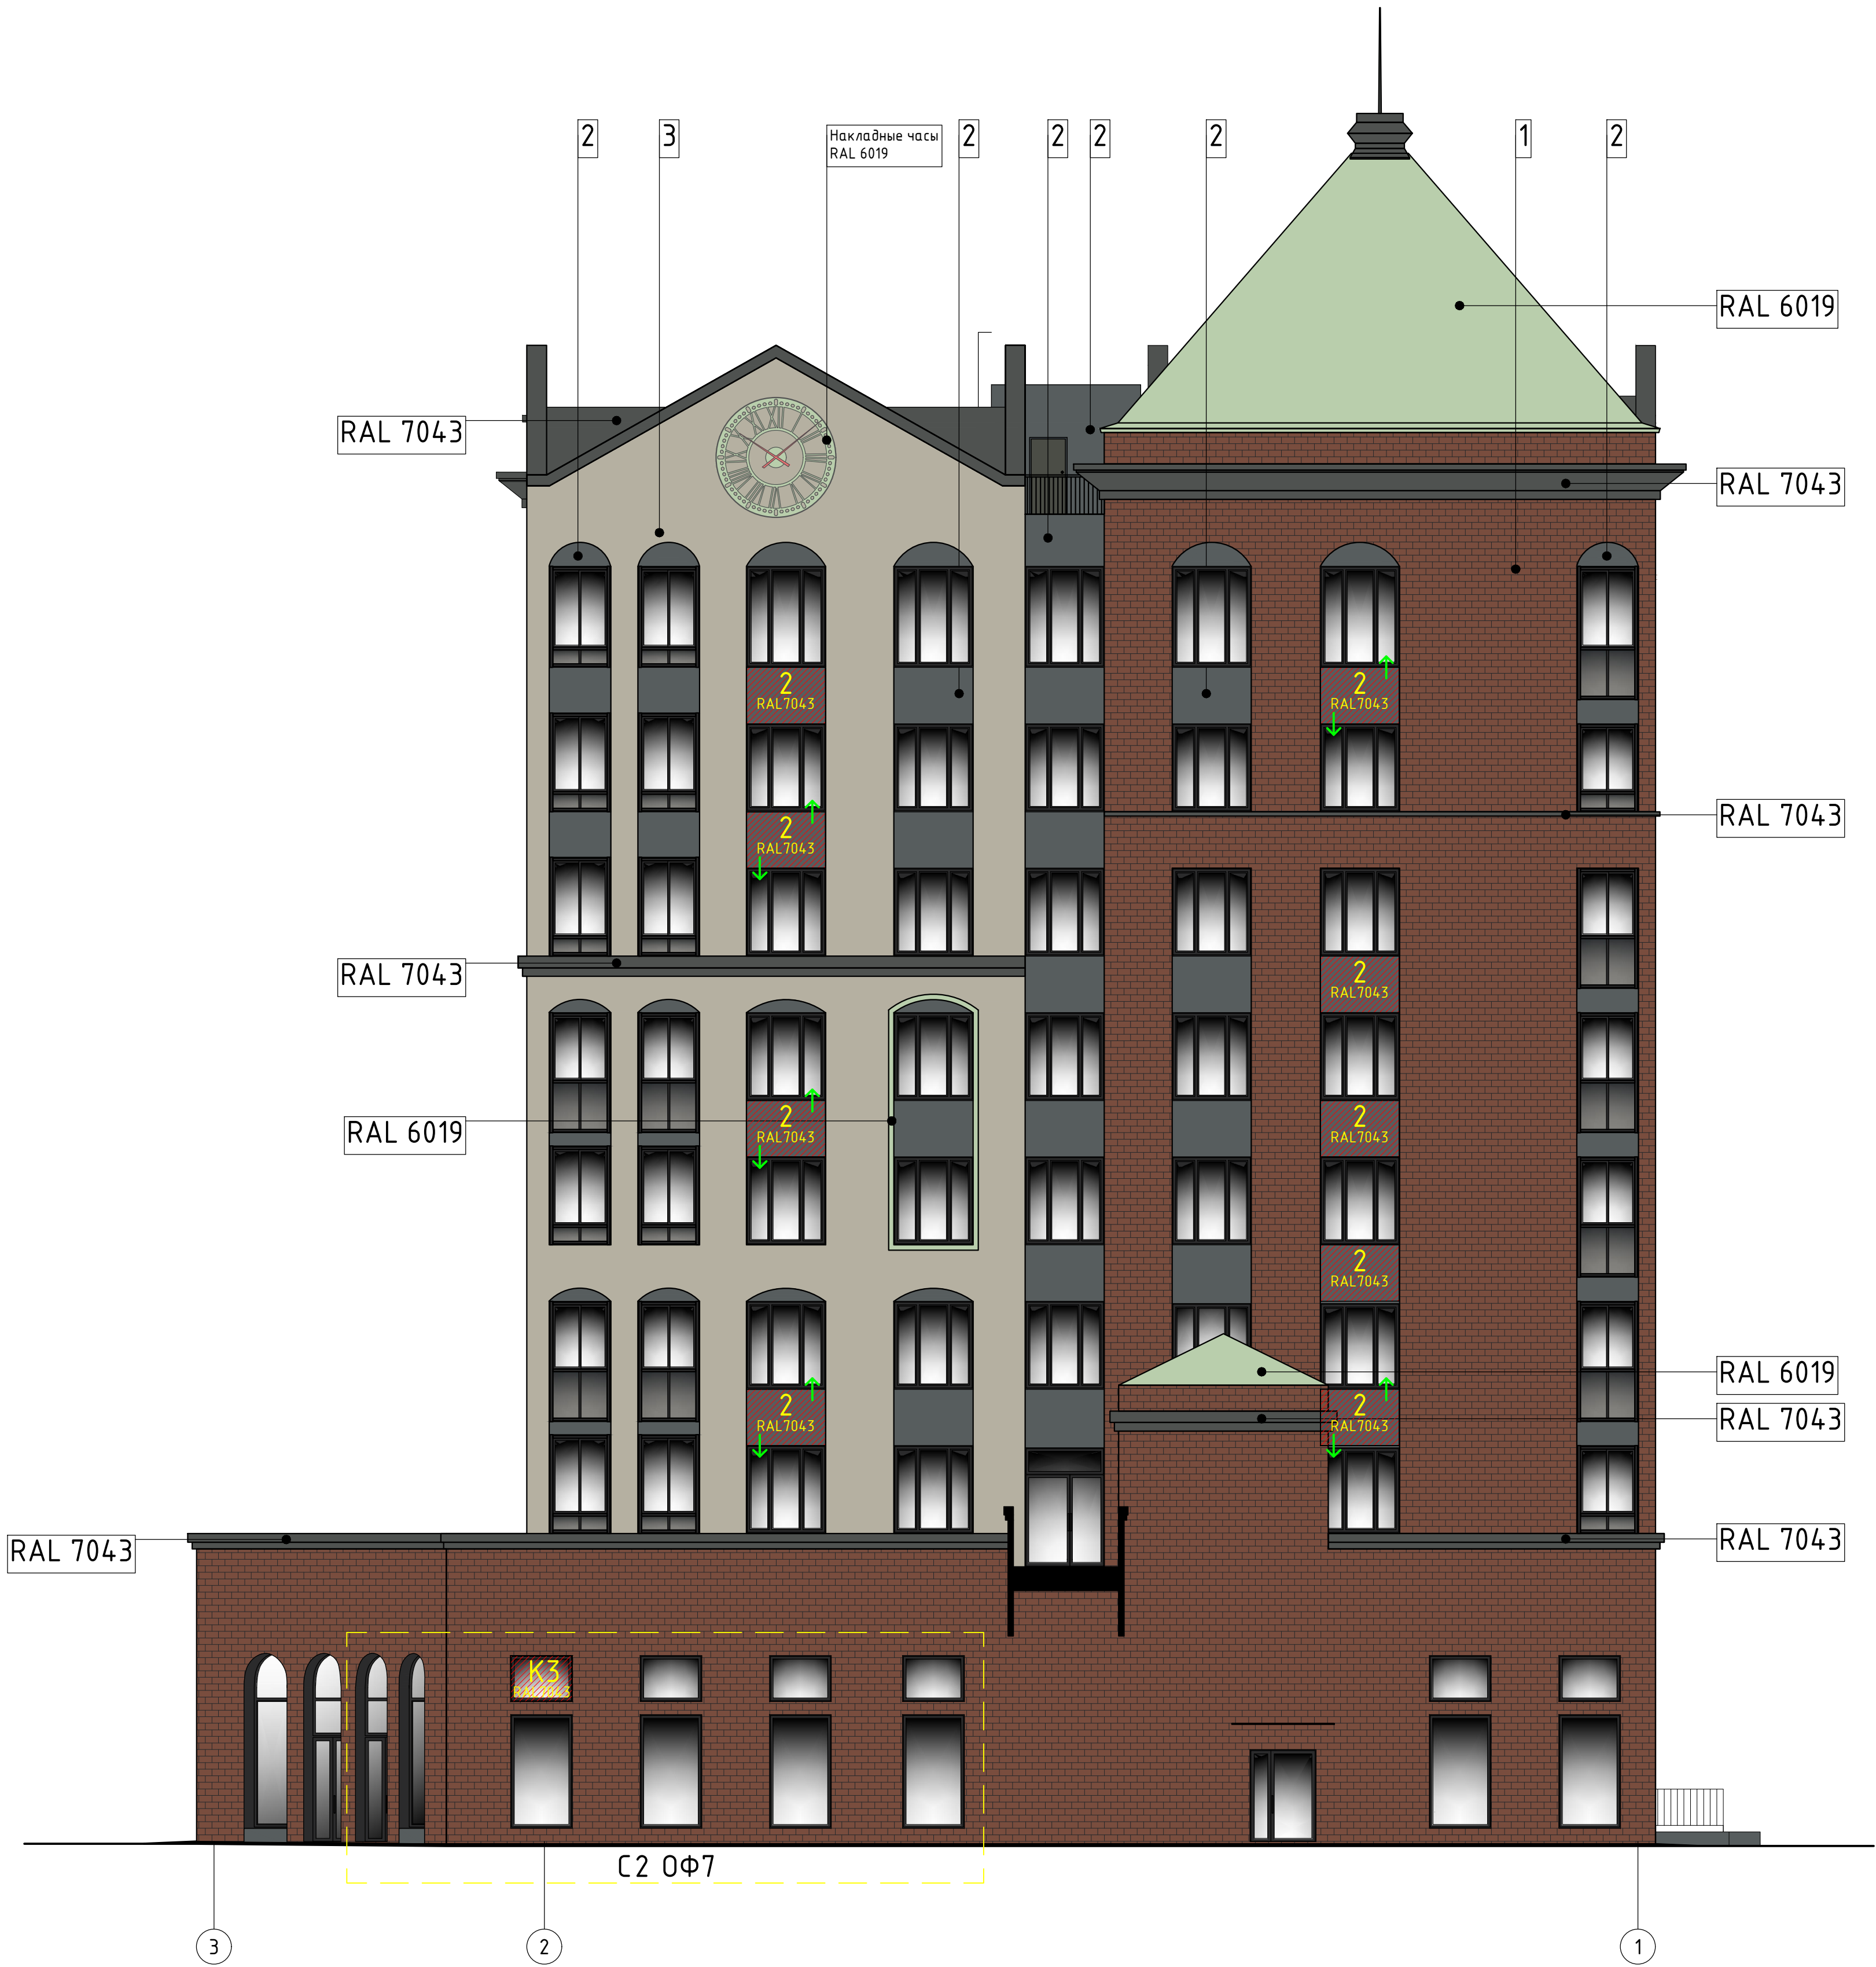


Условные обозначения:




Зона расположения корзин под кондиционеры на один офис:
K3 - 1400x1050(h)

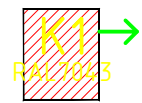

Зона расположения корзин под кондиционеры на один офис:
K1 - 1000x1200(h)

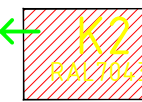


Зона расположения корзин под кондиционеры на два офиса:
K2 - 2000x1200(h)

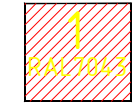


Зона расположения корзин под кондиционеры на одну квартиру:
1 - 1400x1250(h); 2 - 1800x1250(h)



Зона расположения корзин под кондиционеры на одну квартиру:
1 - 1400x1250(h); 2 - 1800x1250(h)

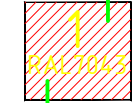

Зона расположения корзин под кондиционеры на одну квартиру:
1 - 1400x1250(h); 2 - 1800x1250(h)

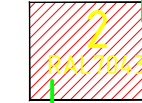

Зона расположения корзин под кондиционеры на одну квартиру:
1 - 1400x1250(h); 2 - 1800x1250(h)

Цвет вентиляционных решеток и корзин под кондиционеры - RAL 7043
Рисунок перфорации корзин см.Л7
Пример реализации K1, K2 см.Л8

							380-2021-AP		
							Многоквартирный жилой дом №21 в жилом комплексе "ЗНАК" г. Кирова (9 очередь строительства)		
Изм.	Кол.чч	Лист	№док.	Подпись	Дата		Стадия	Лист	Листов
Разработал	Леденцова			03.25					
Проверил							P	6	
Н.контр.	Макрушин			03.25		Цветовое решение фасадов			ООО "Масштаб"
ГИП	Харин			03.25					