





Секция 1. Фасад А-Д

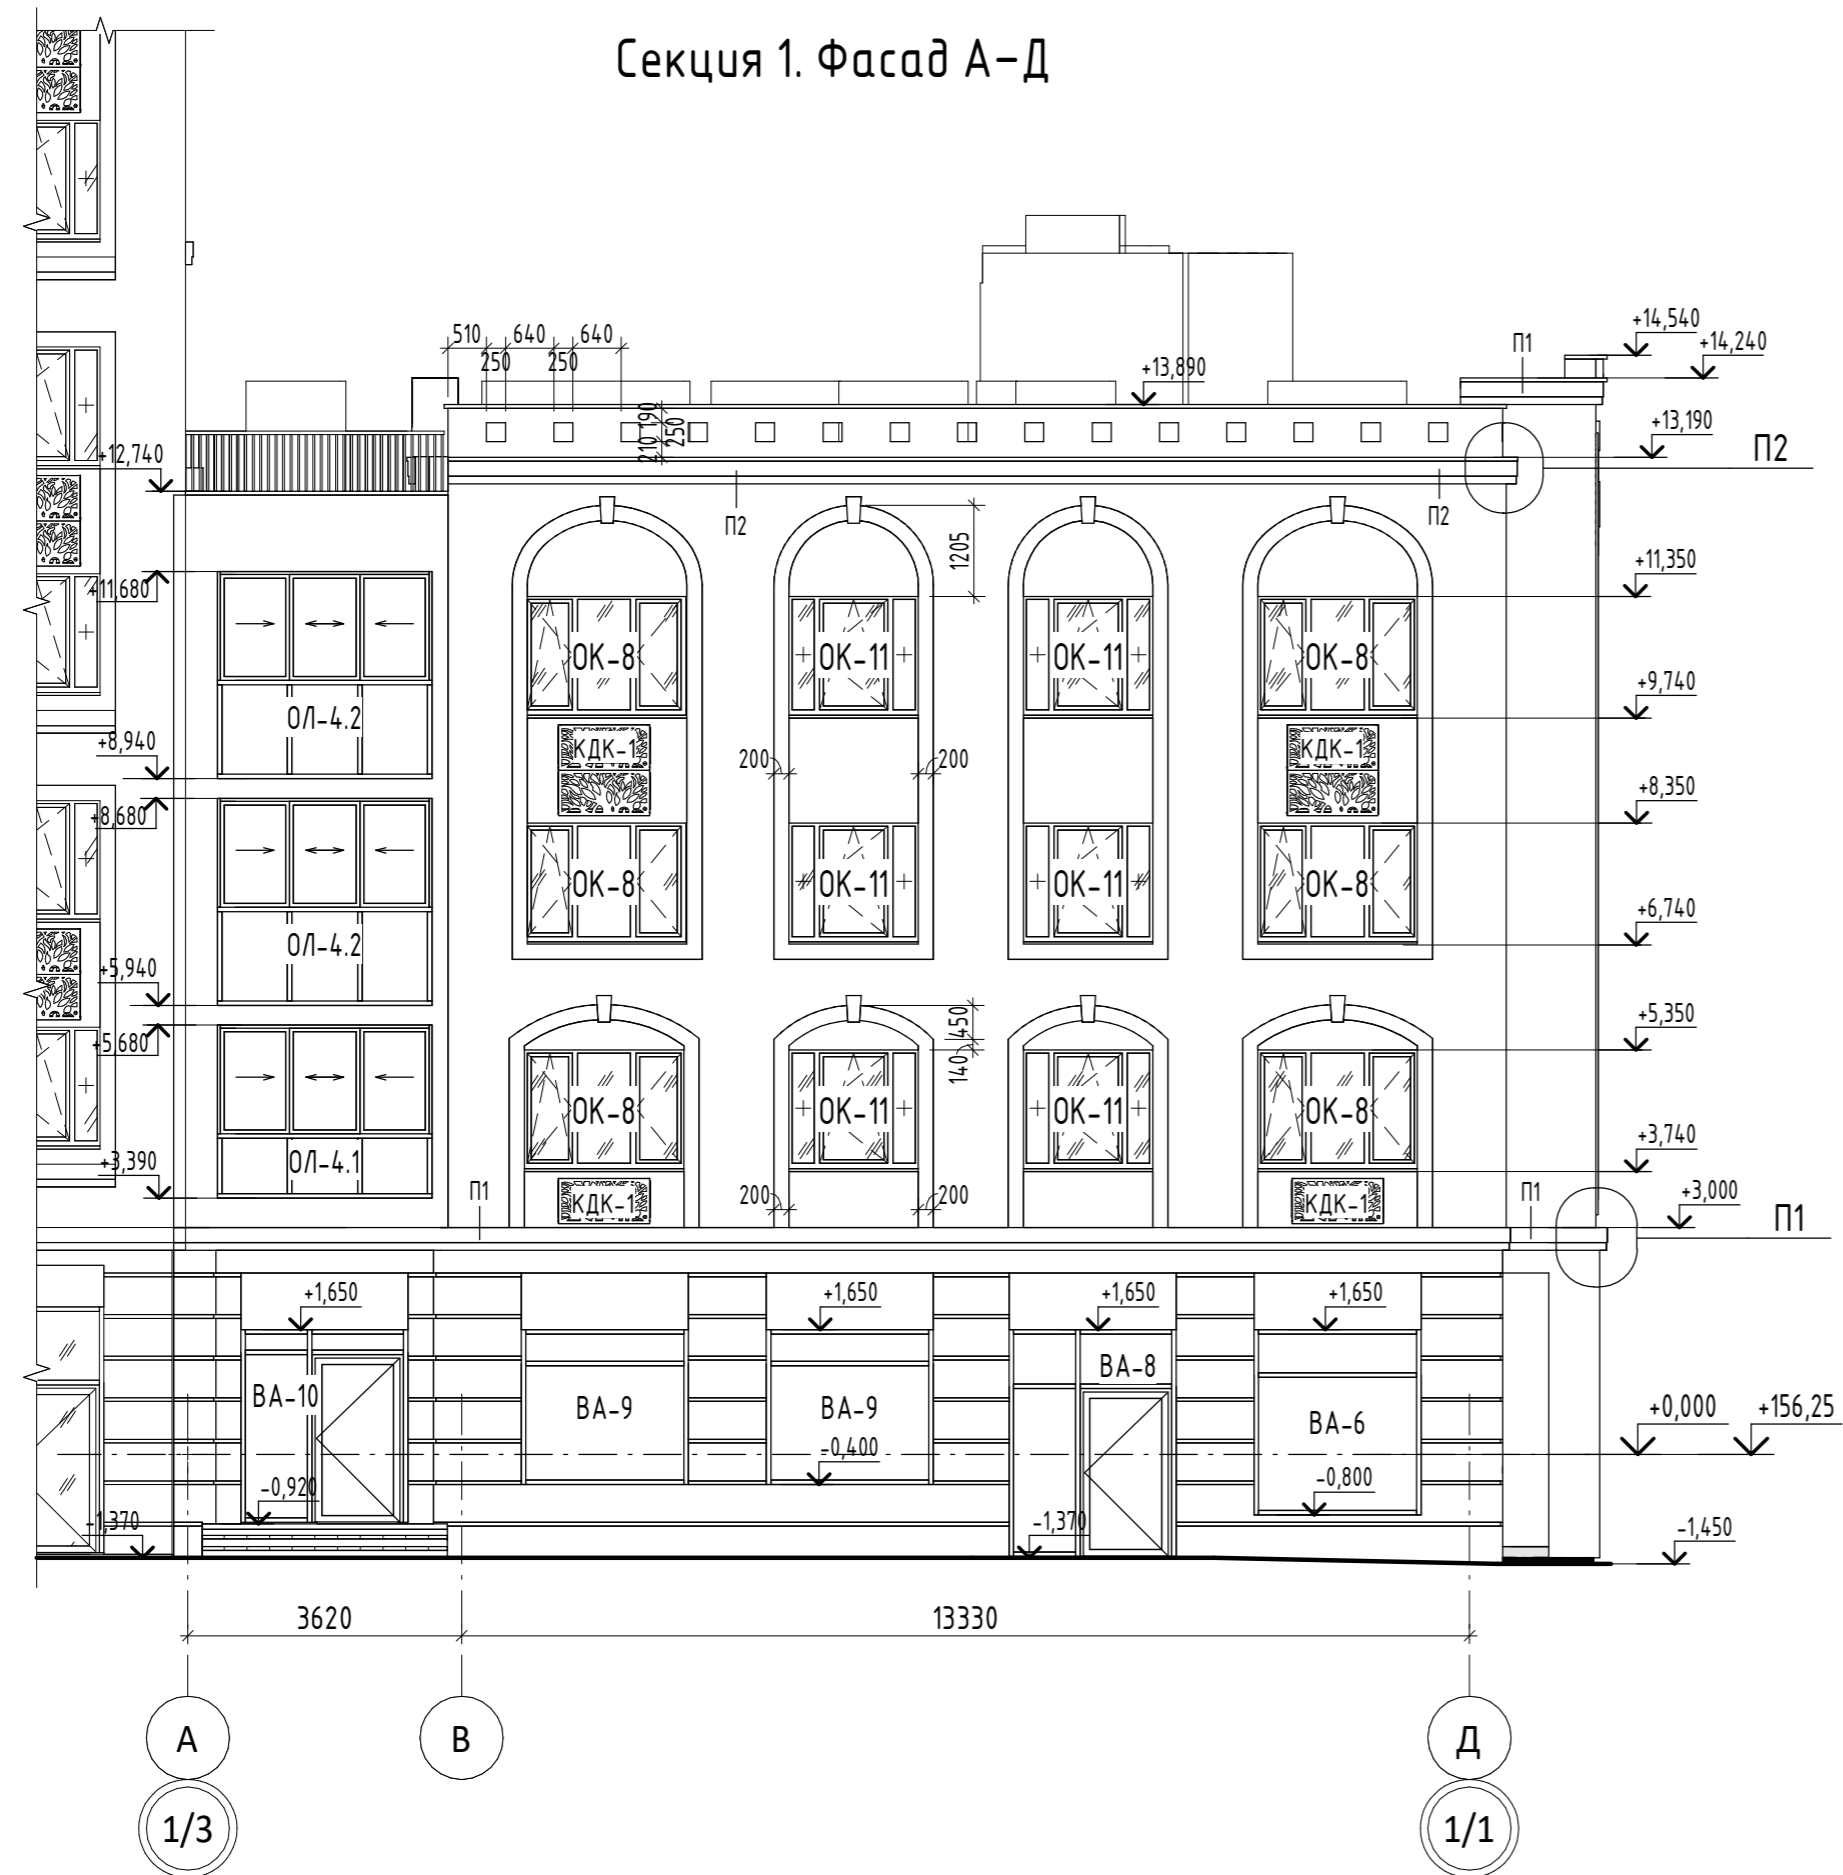


Профиль П1 (1 : 20)

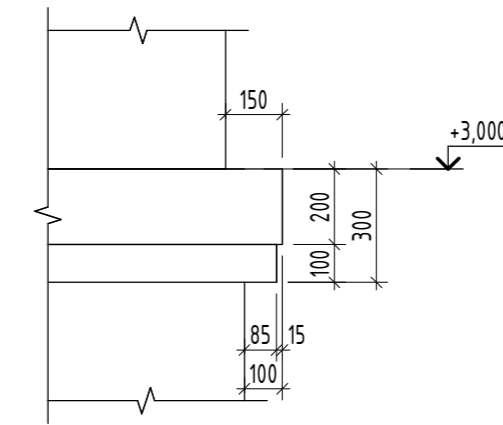



Профиль П2 (1 : 20)

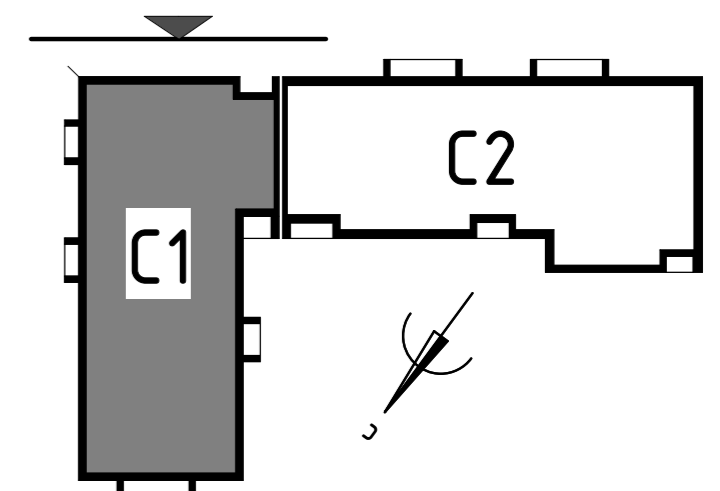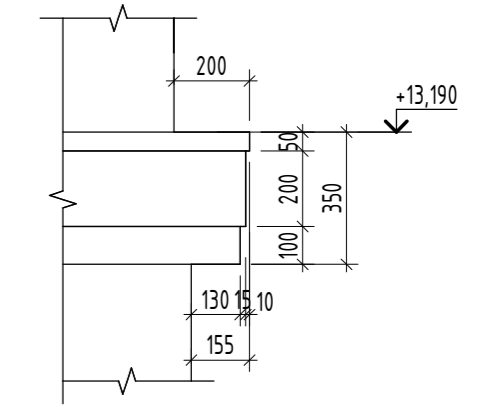

Согласовано				
Согласовано				
Инв. № подл.	Подп. и дата	Взам. инв. №		

					13-П/23 - АР			
					Многоквартирный жилой дом №25 в ЖК «Знак» г. Кирова			
Изм.	Кол.уч.	Лист	№ док.	Подп.	Дата	Стадия	Лист	Листов
Разработал						Р	1	
Разработал	Карепанов			<i>[Signature]</i>	2024.01			
ГИП	Скворцова			<i>[Signature]</i>				
Н.Контр.	Грудцын			<i>[Signature]</i>				
Секция 1. Фасад А-Д								


Секция 1. Фасад 9-1

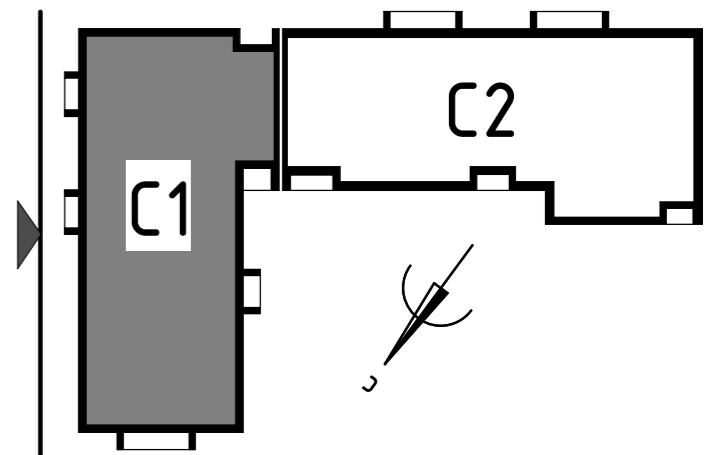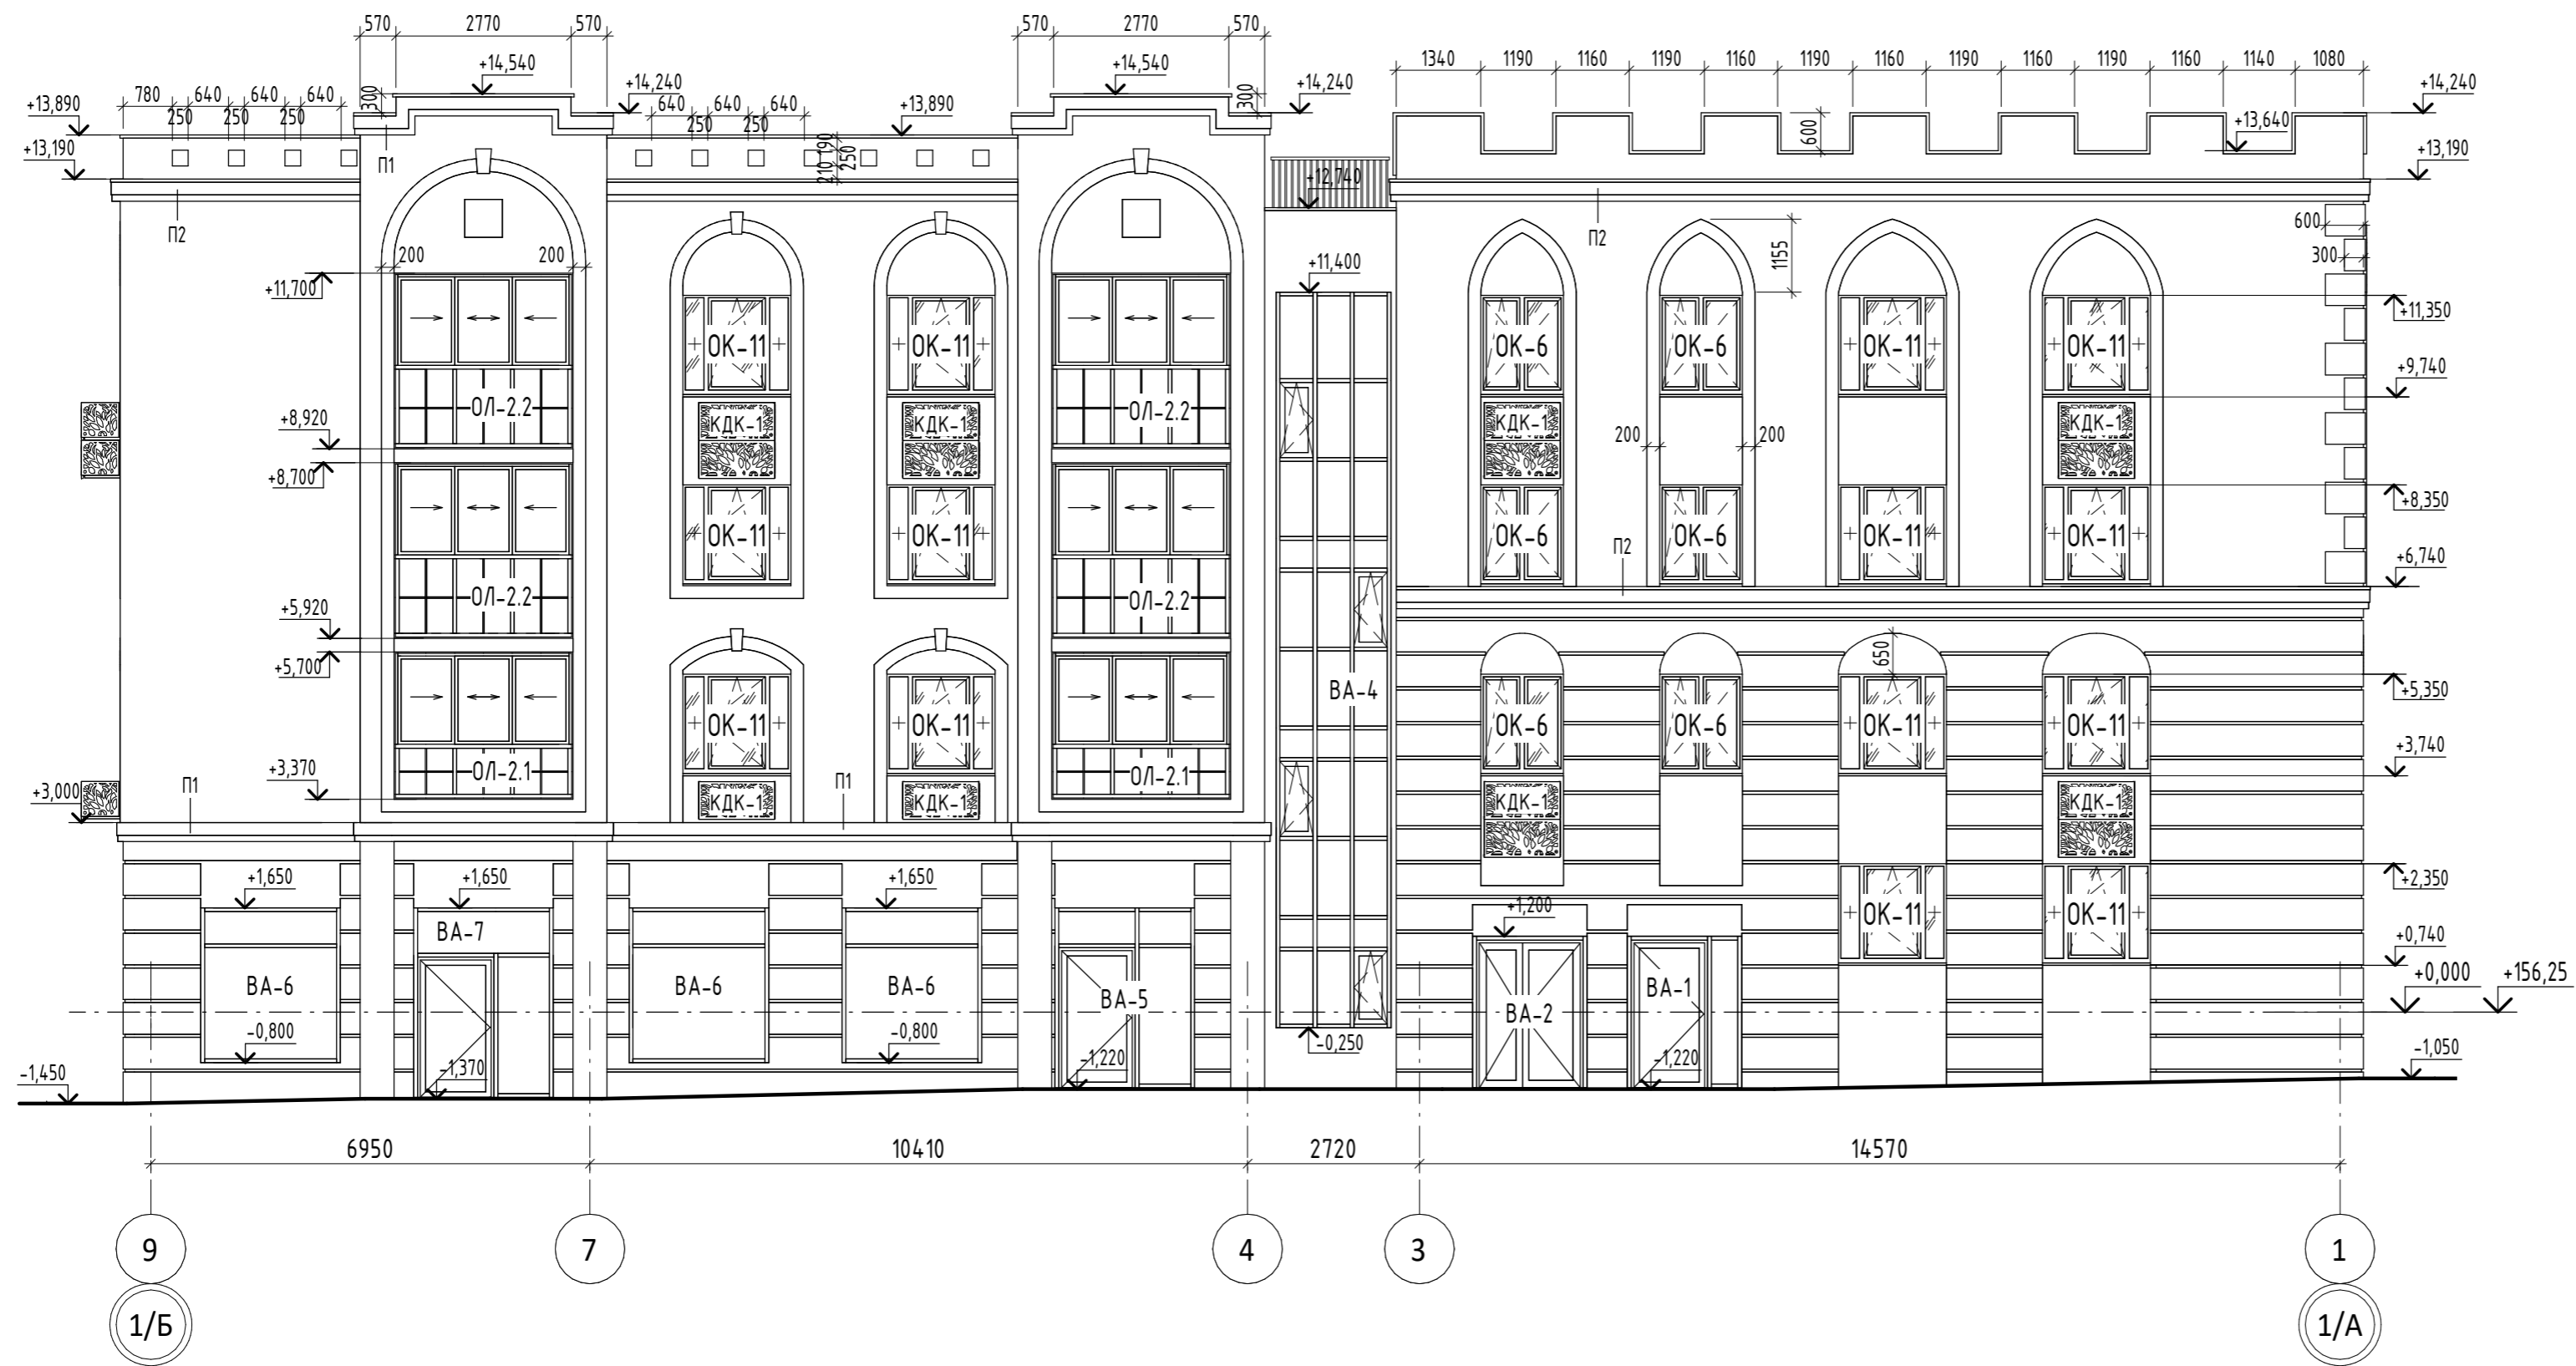


Согласовано	
Согласовано	
Взам. инв. №	
Подп. и дата	
Инв. № подл.	

					13-П/23 - АР			
					Многоквартирный жилой дом №25 в ЖК «Знак» г. Кирова			
Изм.	Кол.ч.	Лист	№ док.	Подп.	Дата	Стадия	Лист	Листов
Разработал						Р	2	
Разработал	Карепанов			<i>[Signature]</i>	2024.01			
ГИП	Скворцова			<i>[Signature]</i>				
Н.Контр.	Грудцын			<i>[Signature]</i>				
Секция 1. Фасад 9-1								




Профиль П4 (1 : 20)

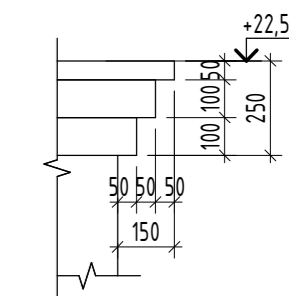

Профиль П5 (1 : 20)


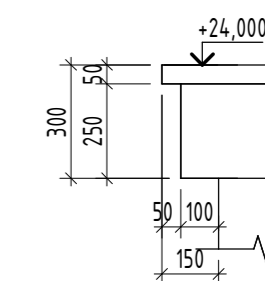


Профиль П6 (1 : 20)

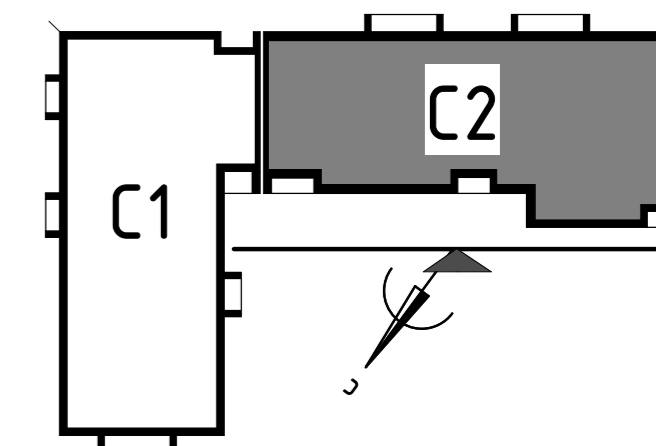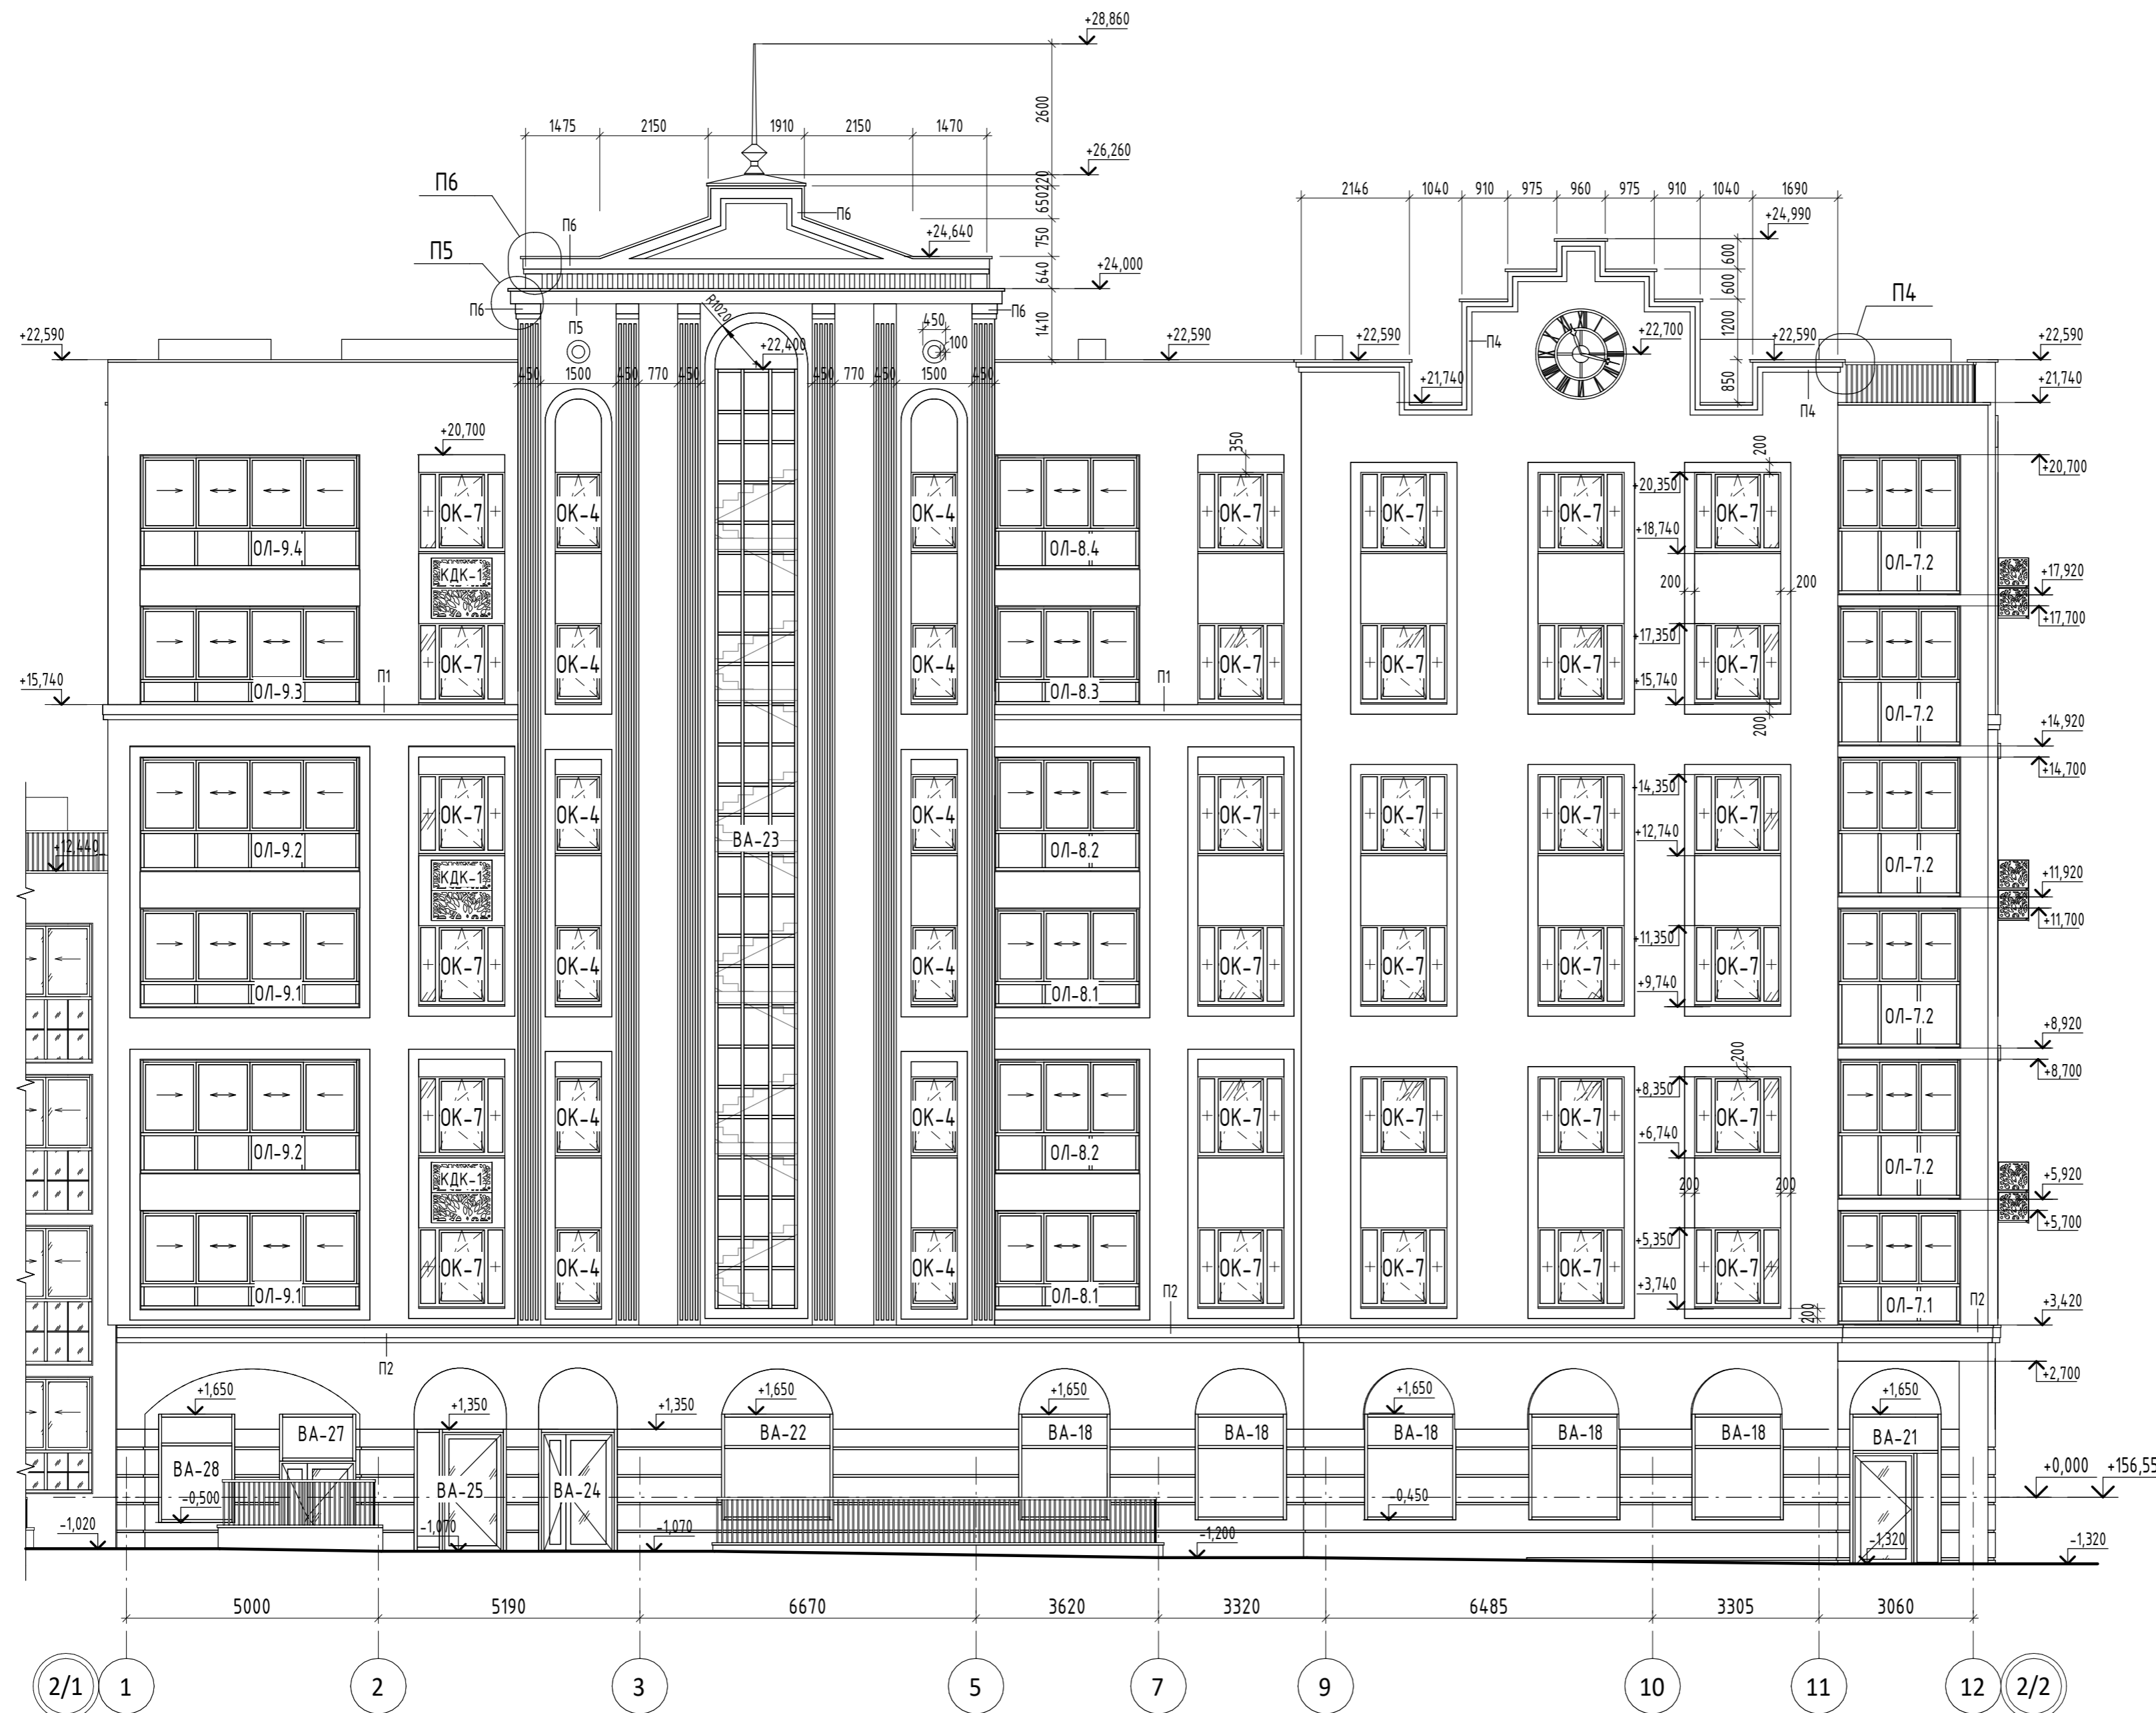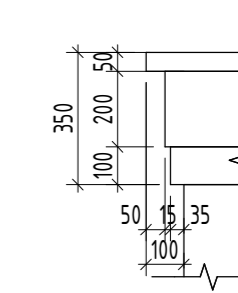


Инв. № подл.
Подп. и дата
Взам. инв. №

13-П/23 - АР				
Многоквартирный жилой дом №25 в ЖК «Знак» г. Кирова				
Изм.	Кол.уч.	Лист	№ док.	Подп.
Разработал				
Разработал	Карепанов			2024.01
ГИП	Скворцова			
Н.Контр.	Грудцын			
Секция 2. Фасад 1-12				Лист 9
СТРОЙПРОЕКТ ИНЖИНИРИНГ				Листов

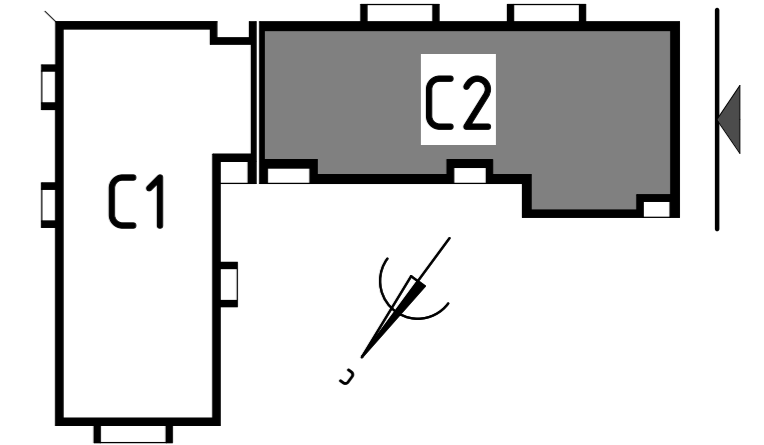
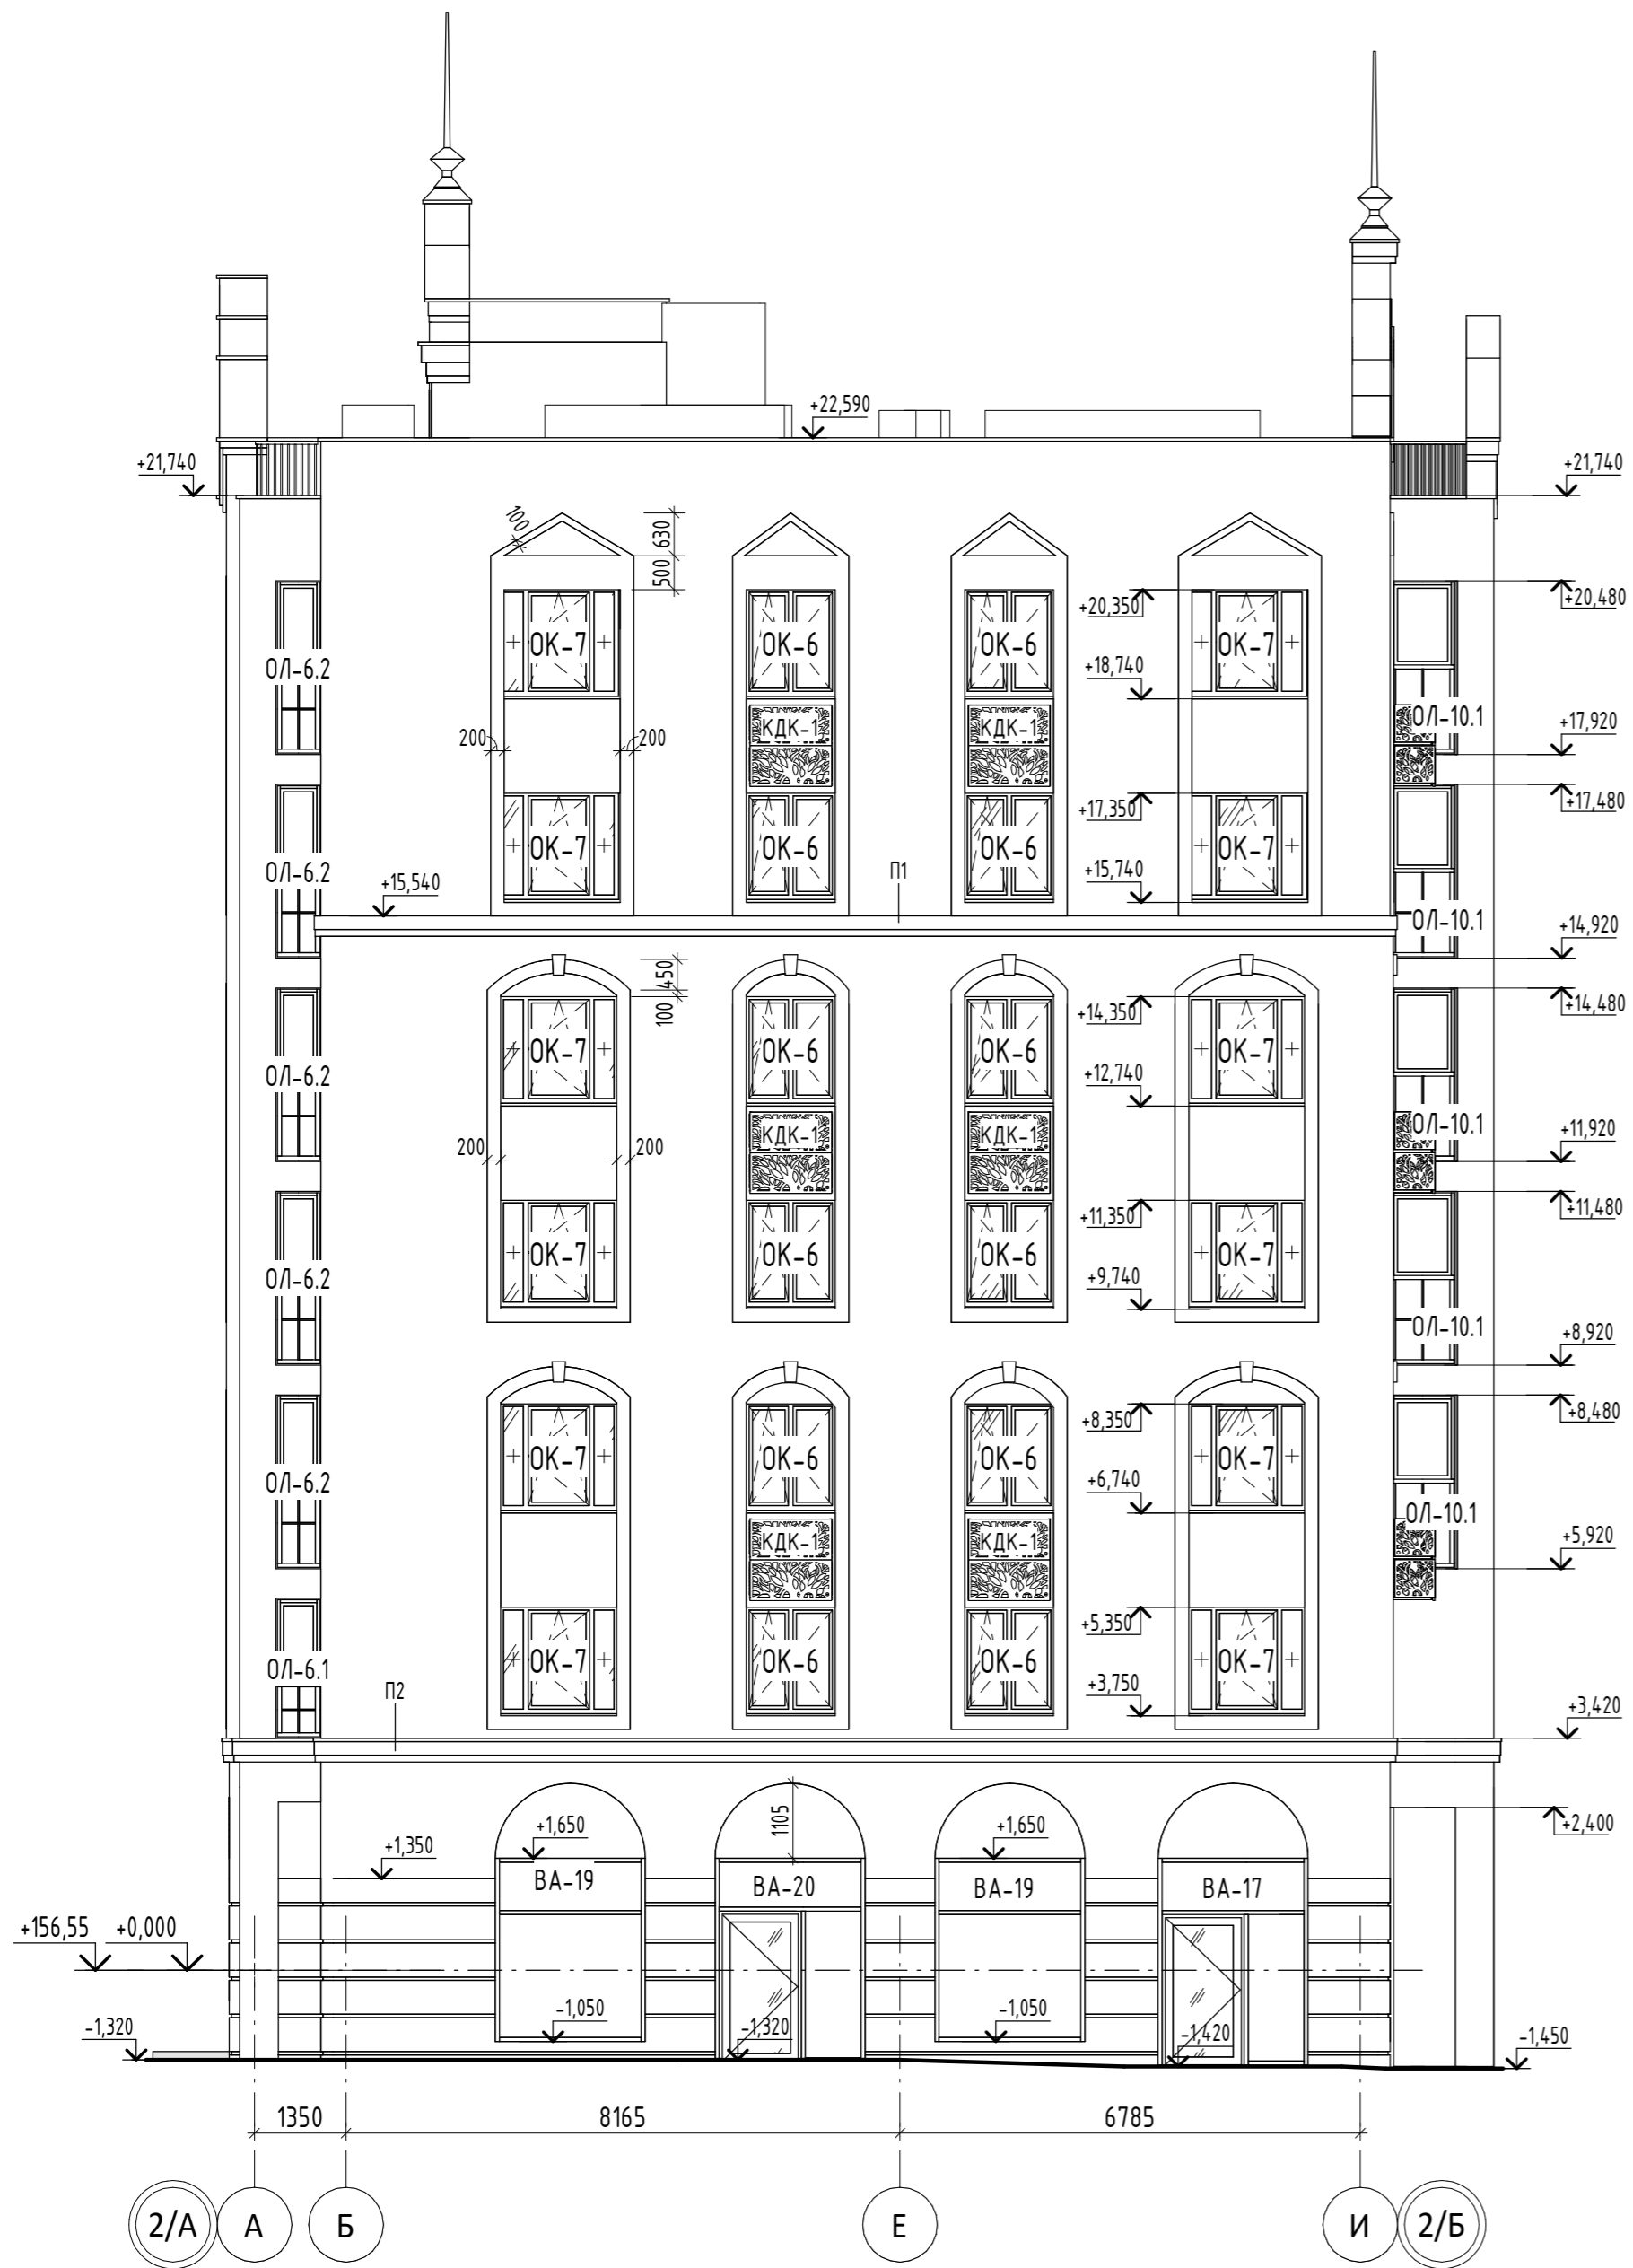


Согласовано	
Согласовано	
Взам. инв. №	
Подп. и дата	
Инв. № подл.	

13-П/23 – АР											
Многоквартирный жилой дом №25 в ЖК «Знак» г. Кирова											
Изм.	Кол.уч.	Лист	№ док.	Подп.	Дата						
Разработал											
Разработал	Карепанов			<i>[Signature]</i>	2024.01						
ГИП	Скворцова			<i>[Signature]</i>							
Н.Контр.	Грудцын			<i>[Signature]</i>							
Секция 2. Фасад А-И					<table border="1"> <tr> <td>Стадия</td> <td>Лист</td> <td>Листов</td> </tr> <tr> <td>Р</td> <td>10</td> <td></td> </tr> </table>	Стадия	Лист	Листов	Р	10	
Стадия	Лист	Листов									
Р	10										
											



Шпиль (1:25)

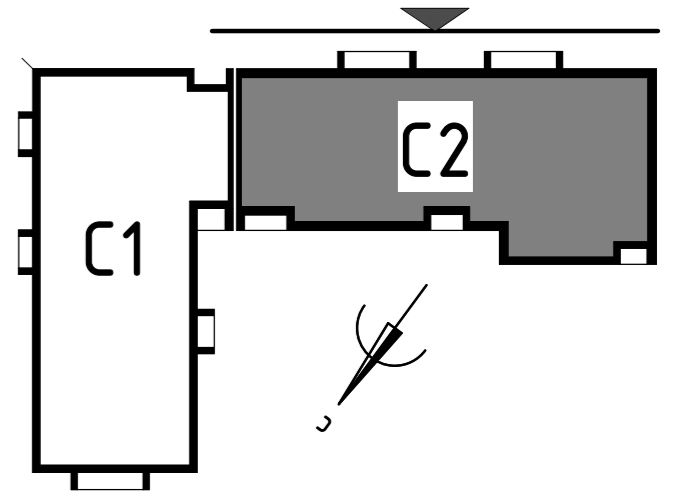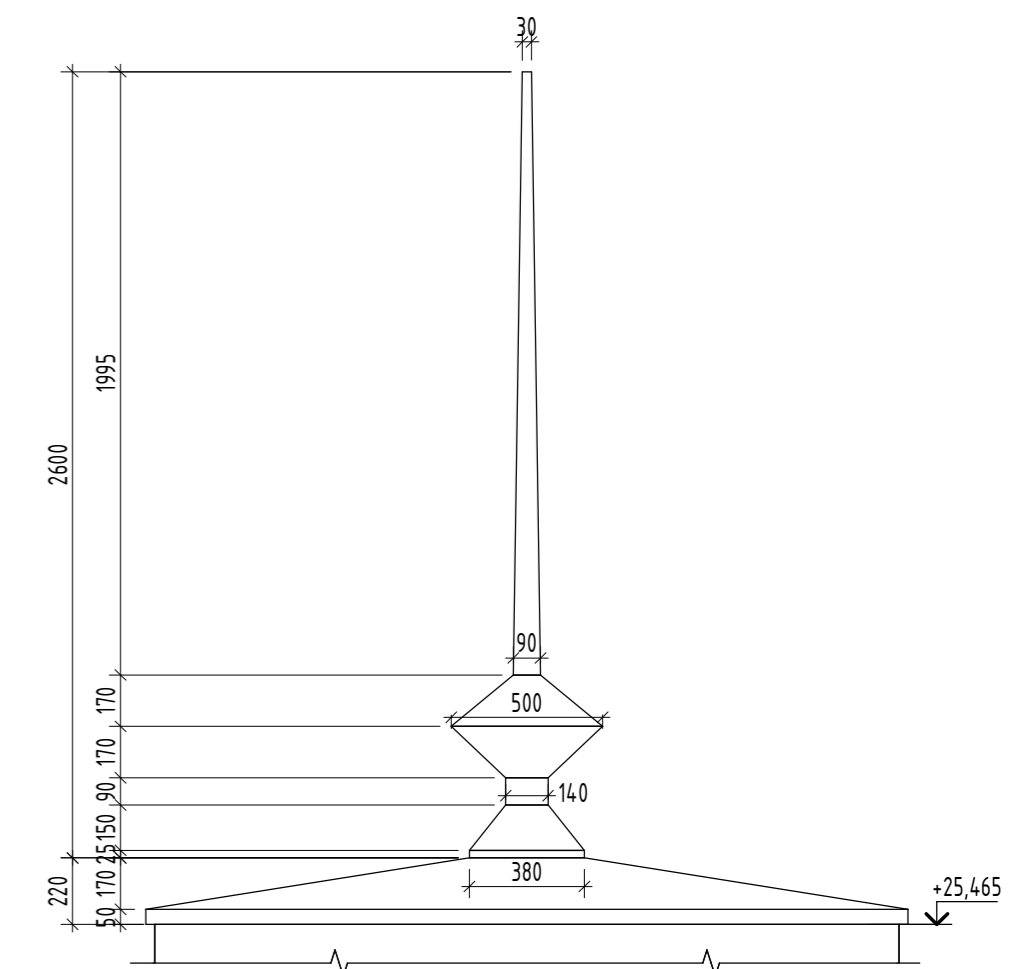

Согласовано
 Взам. инв. №
 Подп. и дата
 Инв. № подл.

2/2 12 6 1 2/1

					13-П/23 - АР			
					Многоквартирный жилой дом №25 в ЖК «Знак» г. Кирова			
Изм.	Кол.уч.	Лист	№ док.	Подп.	Дата	Стадия	Лист	Листов
Разработал						Р	11	
Разработал		Карепанов		<i>[Signature]</i>	2024.01			
ГИП		Скворцова		<i>[Signature]</i>				
Н.Контр.		Грудцын		<i>[Signature]</i>				
					Секция 2. Фасад 12-1			
					